


NOTAS:

1- LEVANTAMENTO PLANIALTIMÉTRICO REALIZADO PELA ENGEPLUS ENGENHARIA E CONSULTORIA LTDA. EM AGOSTO/2014.

2- LEVANTAMENTO REALIZADO ATRAVÉS DE ESTAÇÃO TOTAL MODELO MCA NIKON FOCUS 6.


3- REFERÊNCIA DE NÍVEL MARCO 1965J – ALTITUDE ORTOMÉTRICA 19,6510m

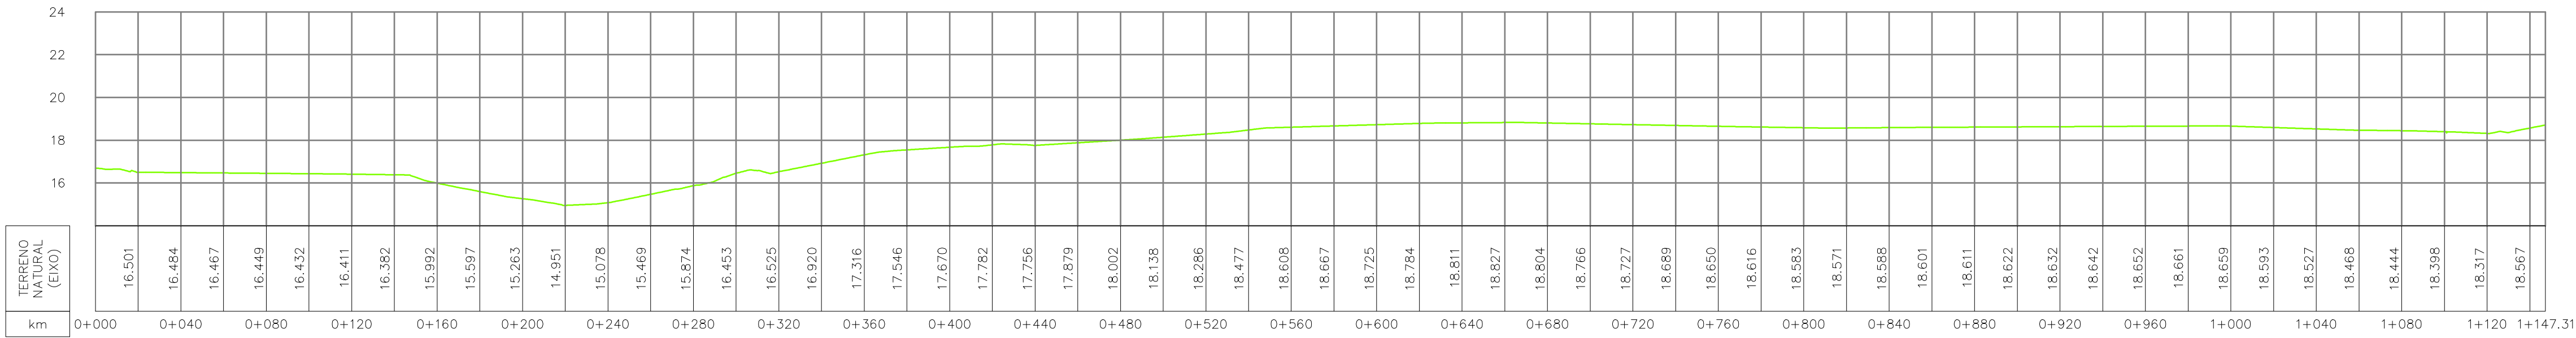

PERFIL LONGITUDINAL
ESCALA: H:1:2000 V:1:200 (A1)
H:1:4000 V:1:400 (A3)

- LEGENDA:
- PLANTA
- CURVAS DE NÍVEL
 - BORDO DA RUA
 - ALINHAMENTO
 - ÁRVORE
 - POSTE DE CONCRETO
 - POSTE DE MADEIRA

- PERFIL
- TERRENO

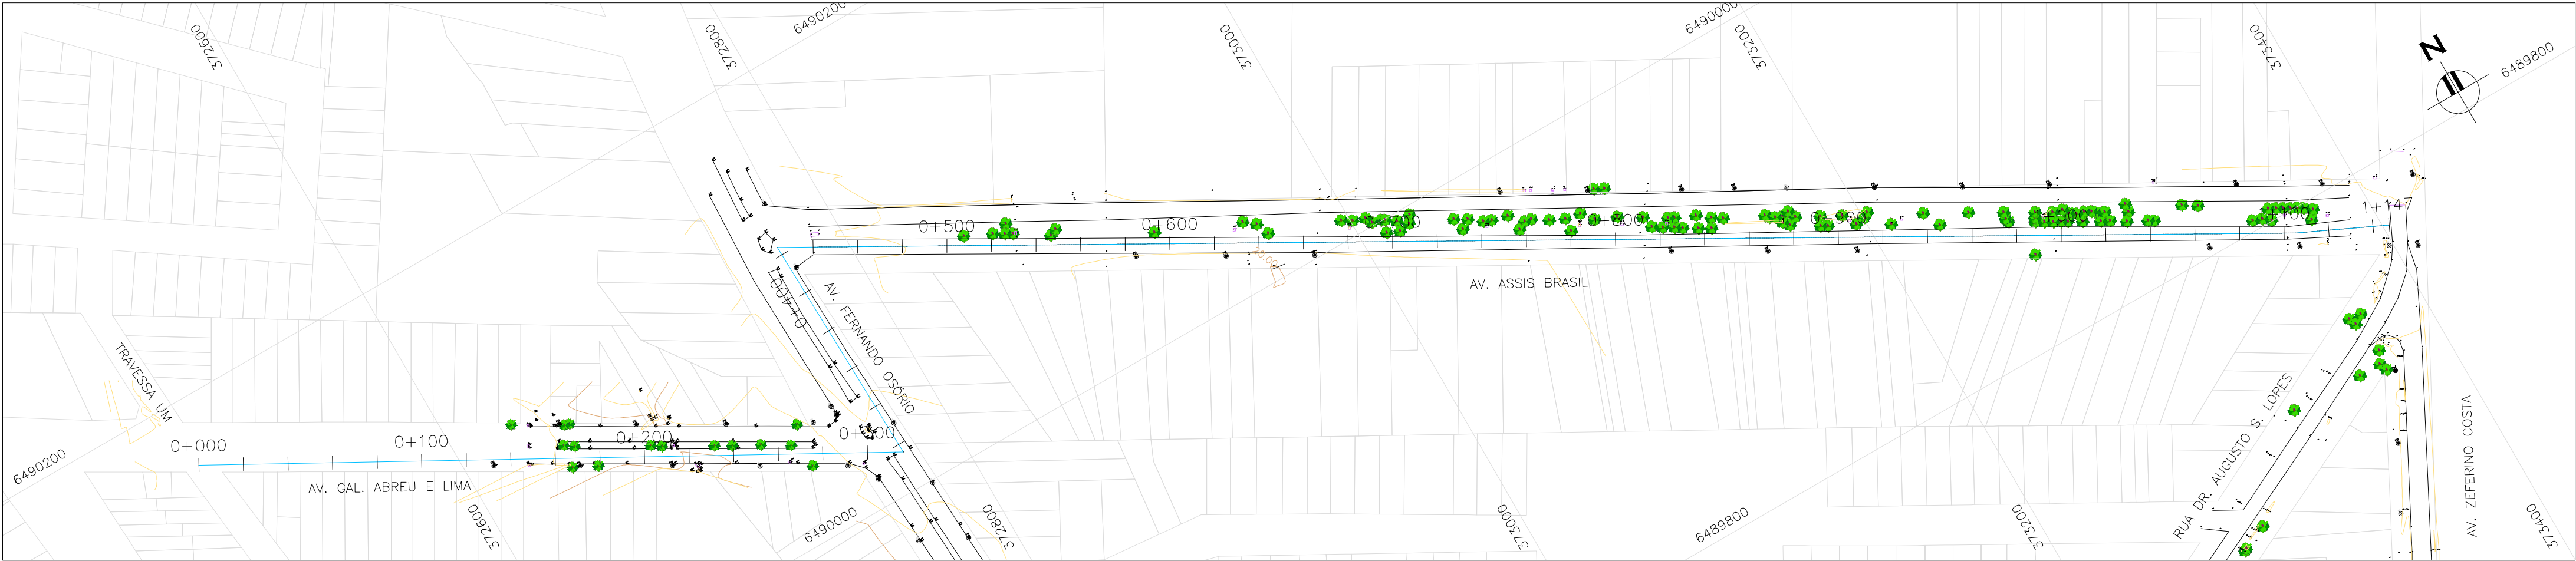

PLANTA BAIXA
ESCALA: 1:2000 (A1)
1:4000 (A3)

02	REALIZADO 400m DE COMPLEMENTO DE TOPOGRAFIA	Carlos B.	Luiz Carlos	Luiz Carlos	14/11/2014
01	INSERÇÃO DE NOTAS E ADEQUAÇÃO DA LEGENDA	Carlos B.	Luiz Carlos	Luiz Carlos	09/09/2014
0	EMISSIONAL INICIAL	Carlos B.	Luiz Carlos	Luiz Carlos	18/08/2014
REVISÃO	DESCRIÇÃO	DESENHO	VERIFICAÇÃO	APPROVAÇÃO	DATA

DIREITOS AUTORAIS RESERVADOS CONFORME TERMOS CONTRATUAIS. PROIBIDA A REPRODUÇÃO TOTAL OU PARCIAL DESTA DESENHO SEM O EXPRESSO CONSENTIMENTO DO PROPRIETÁRIO.



CLIENTE

PREFEITURA MUNICIPAL DE PELOTAS

IDENTIFICAÇÃO DO PROJETO					
PROJETO EXECUTIVO PARA REDE COLETORA EM SETE VIAS DO BAIRRO TRÊS VENDAS – PELOTAS/RS					
CLIENTE		TÍTULO DO DESENHO			
RESPONSÁVEL TÉCNICO		LEVANTAMENTO TOPOGRÁFICO			
CÓDIGO		PLANTA BAIXA E PERFIL LONGITUDINAL			
EG0185-D-ASB-TOP-01		ESCALA	NOME DO ARQUIVO	DATA	NÚMERO DO CLIENTE
		INDICADA	EG0185-D-ASB-TOP-01-02.dwg	08/2014	ASB-TOP-01