




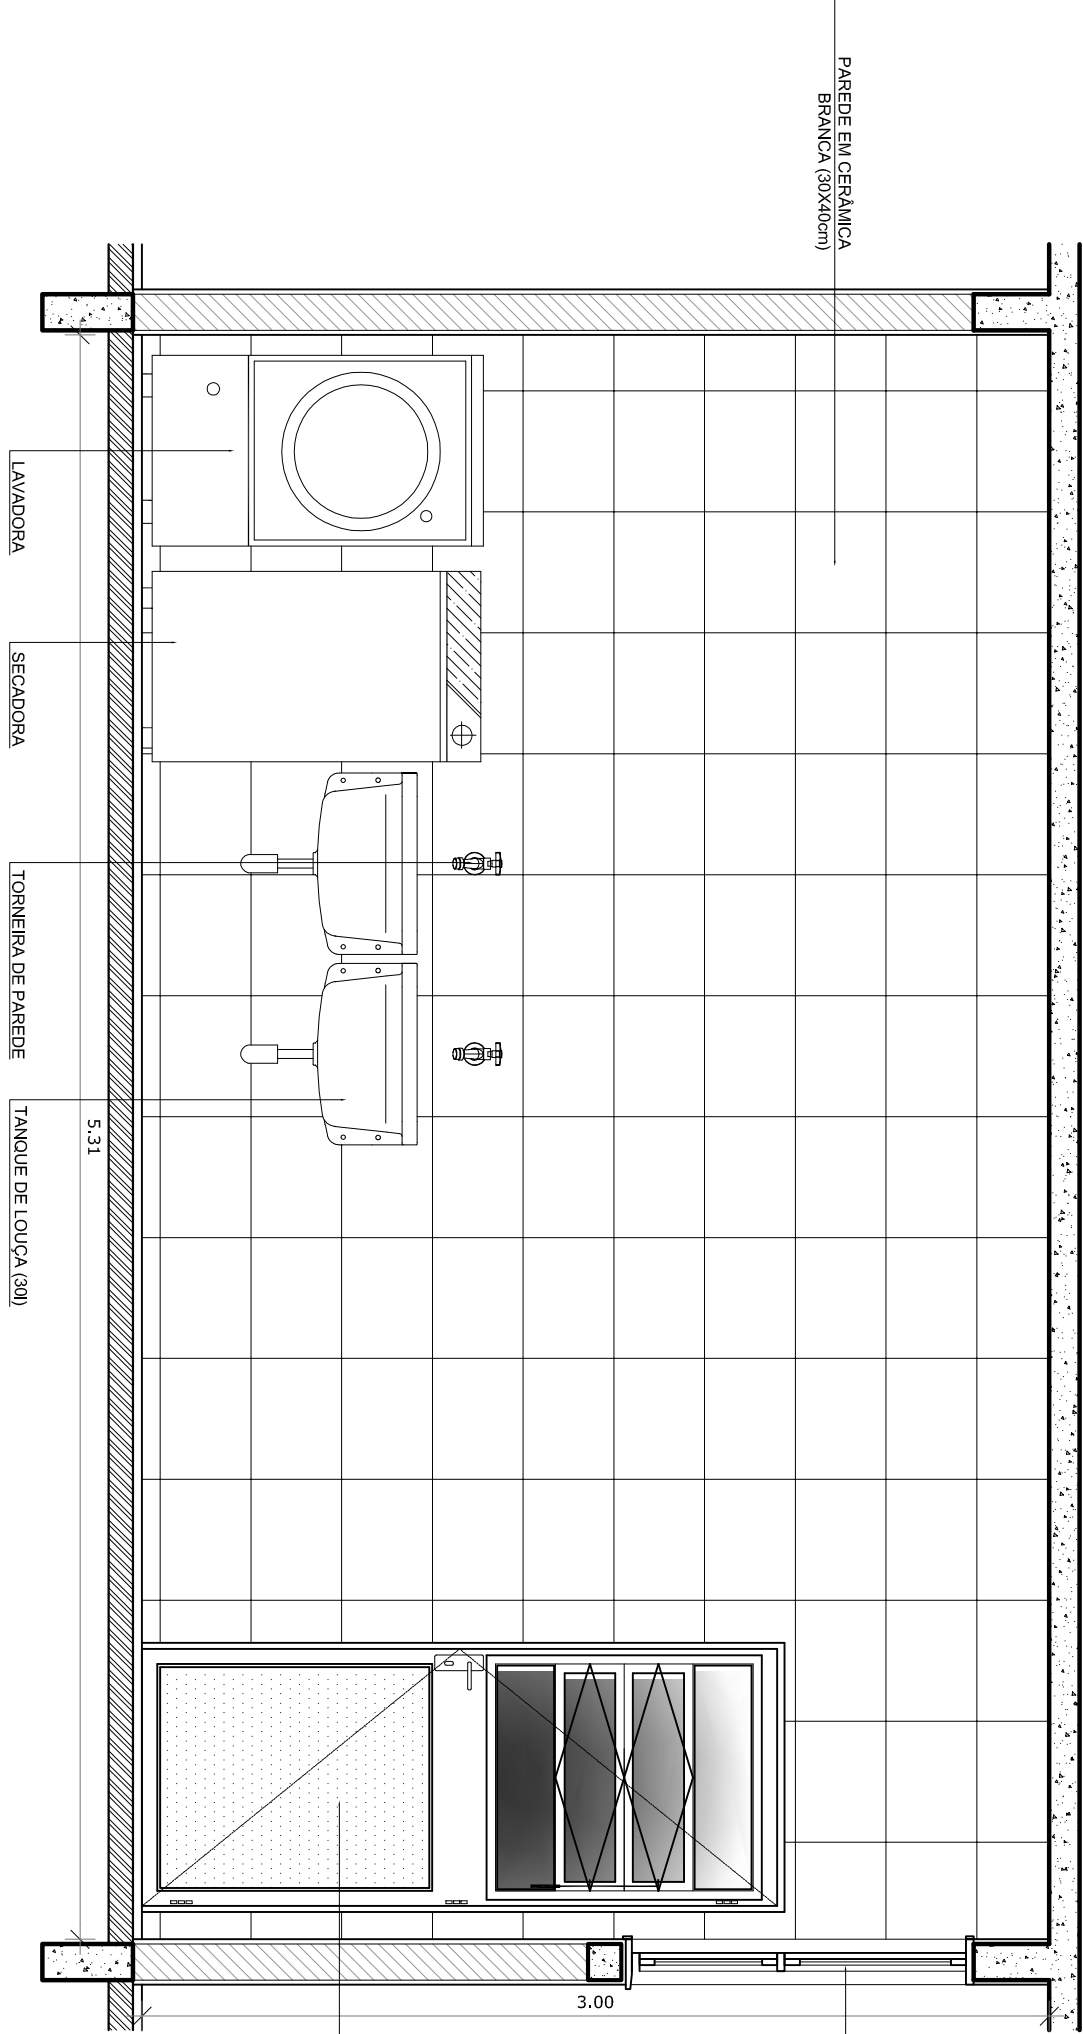


VISTA 1

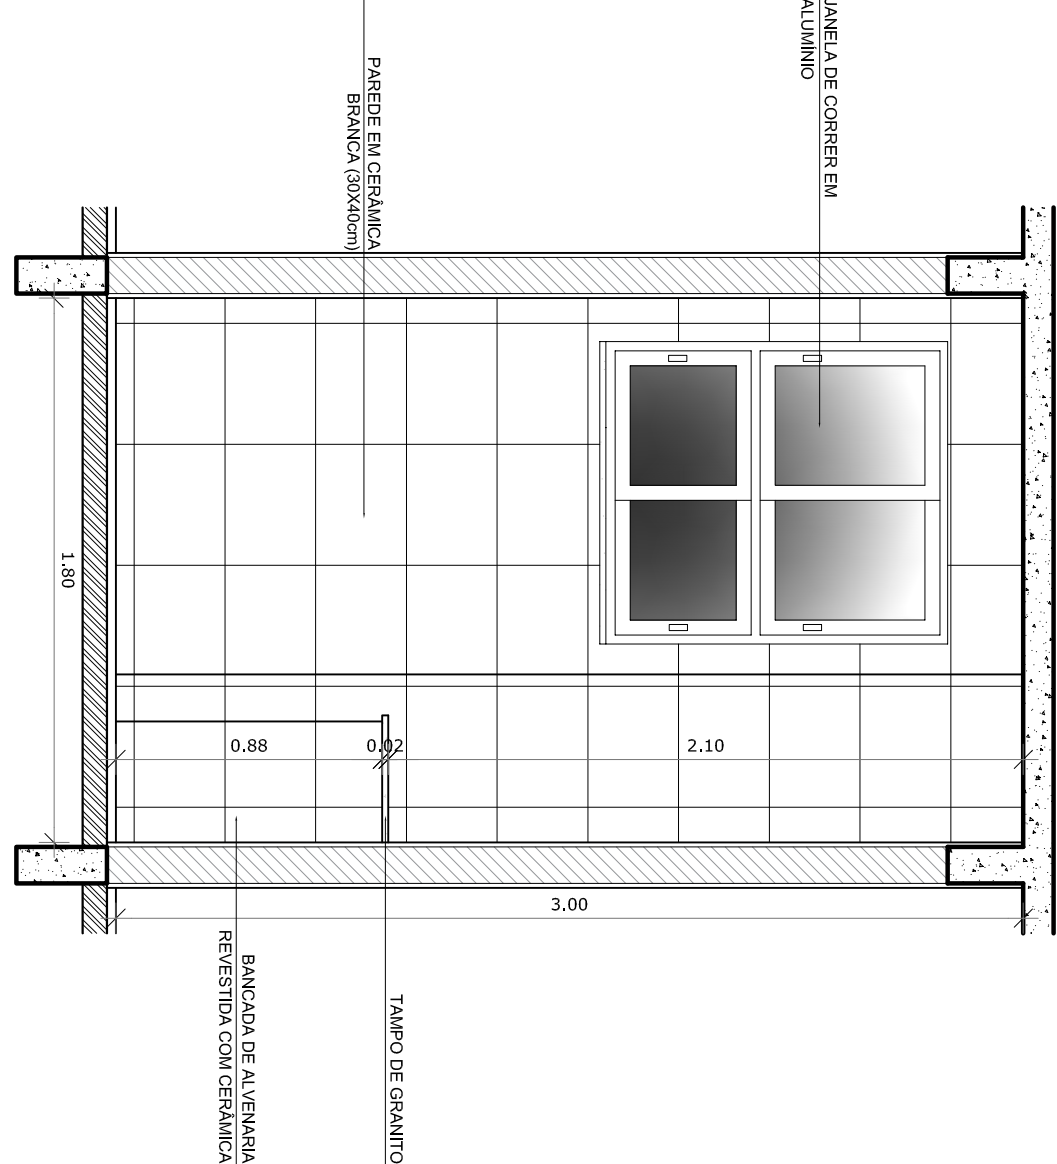


VISTA 2

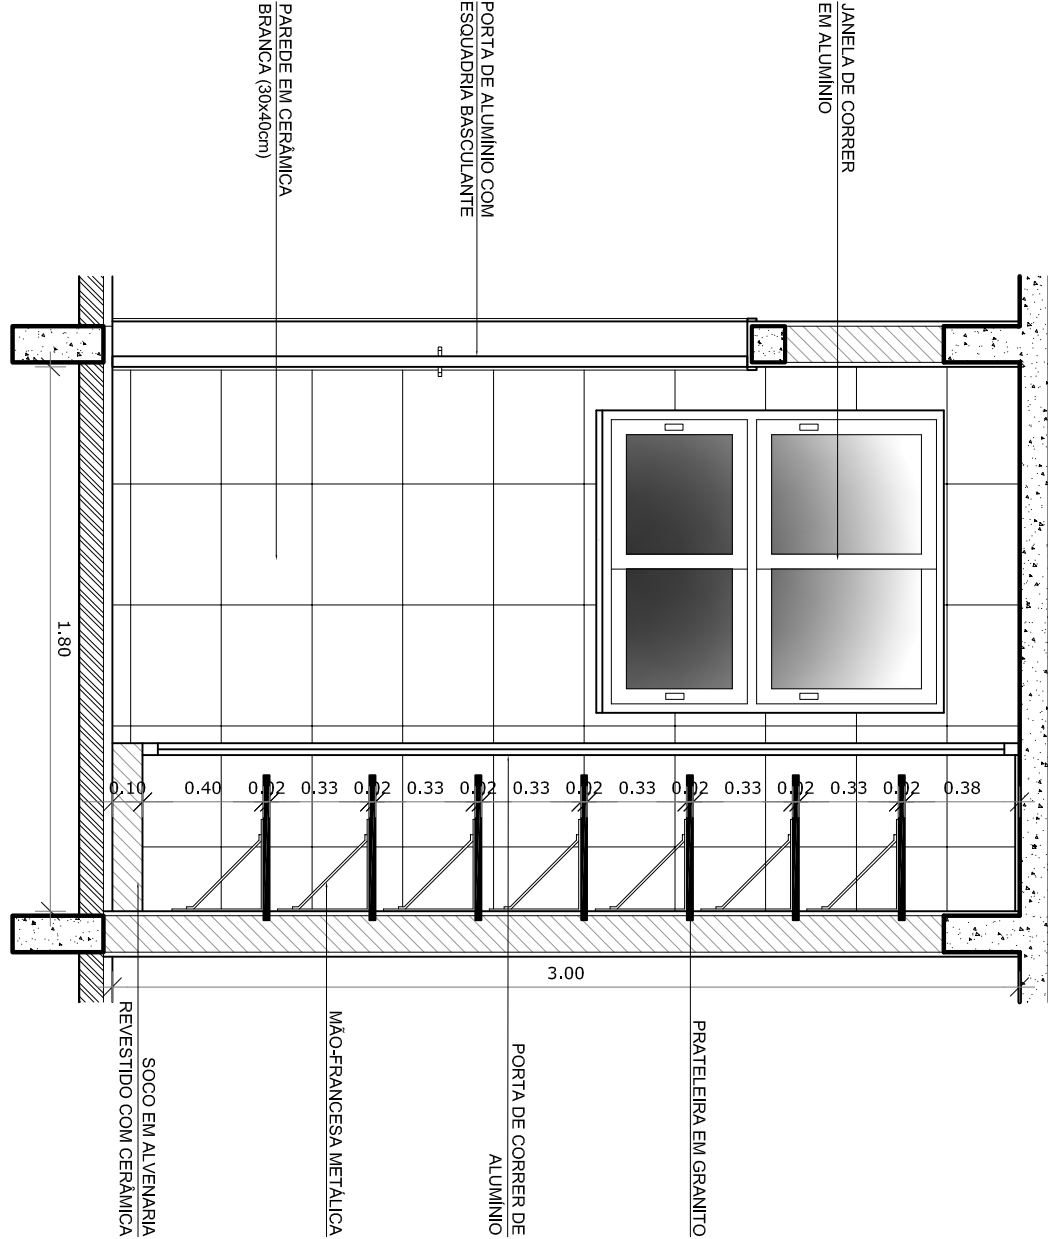


VISTA 3

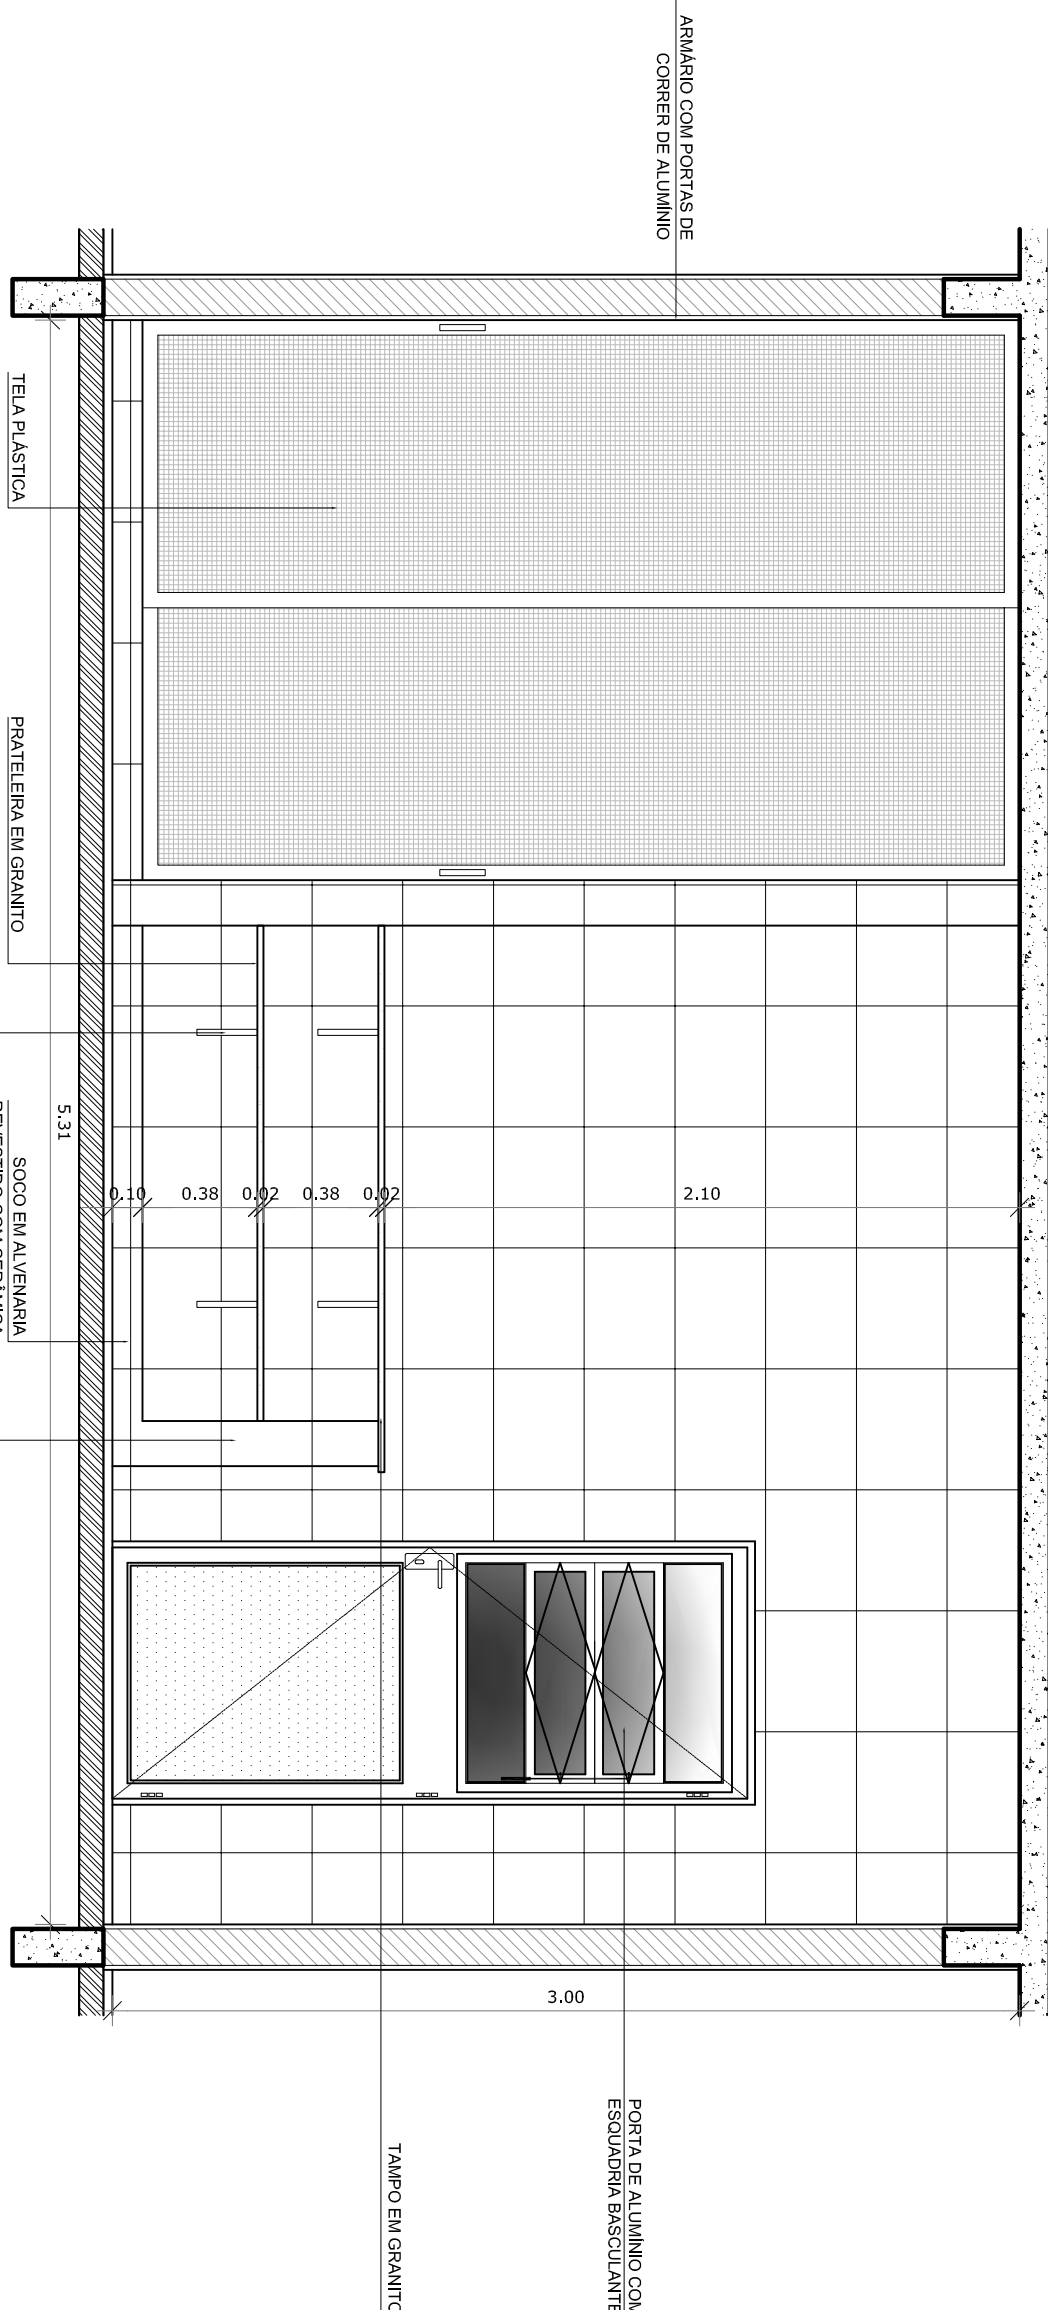


VISTA 4

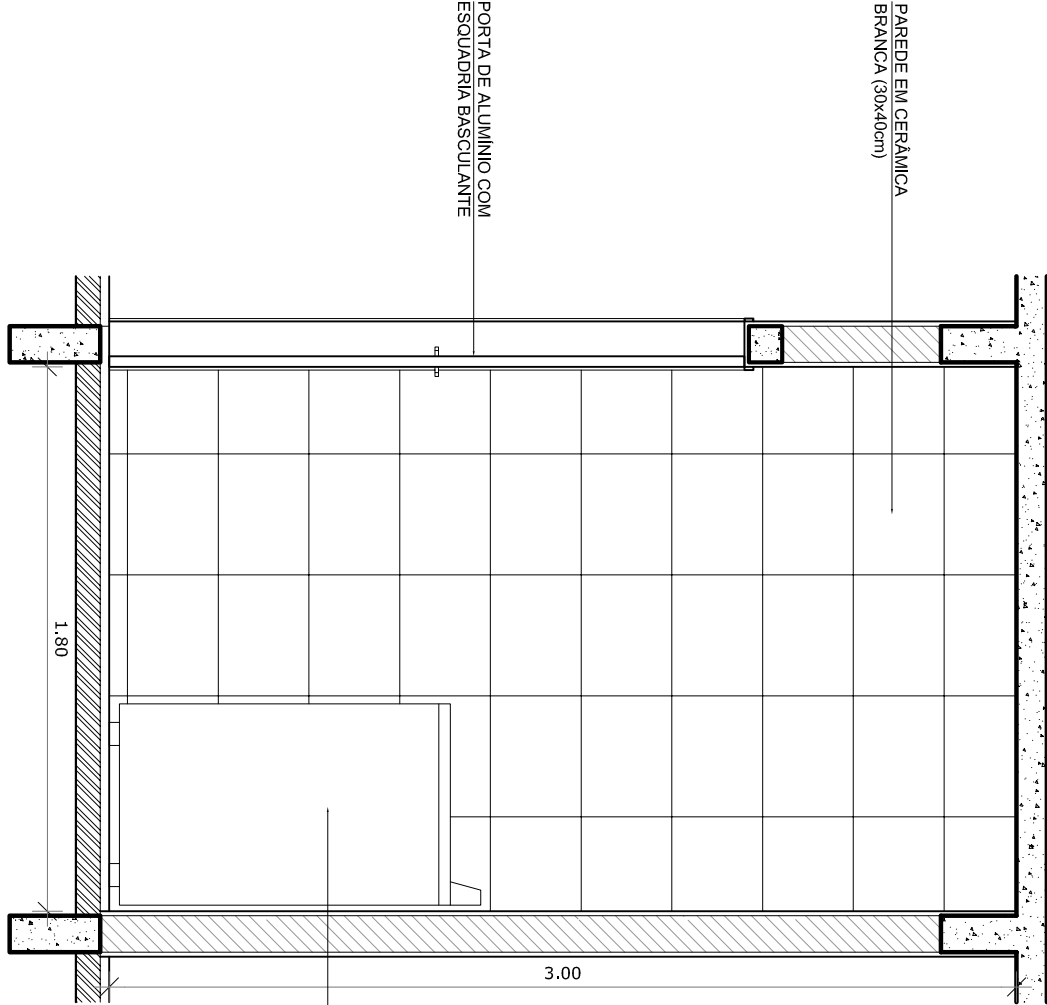


VISTA 5

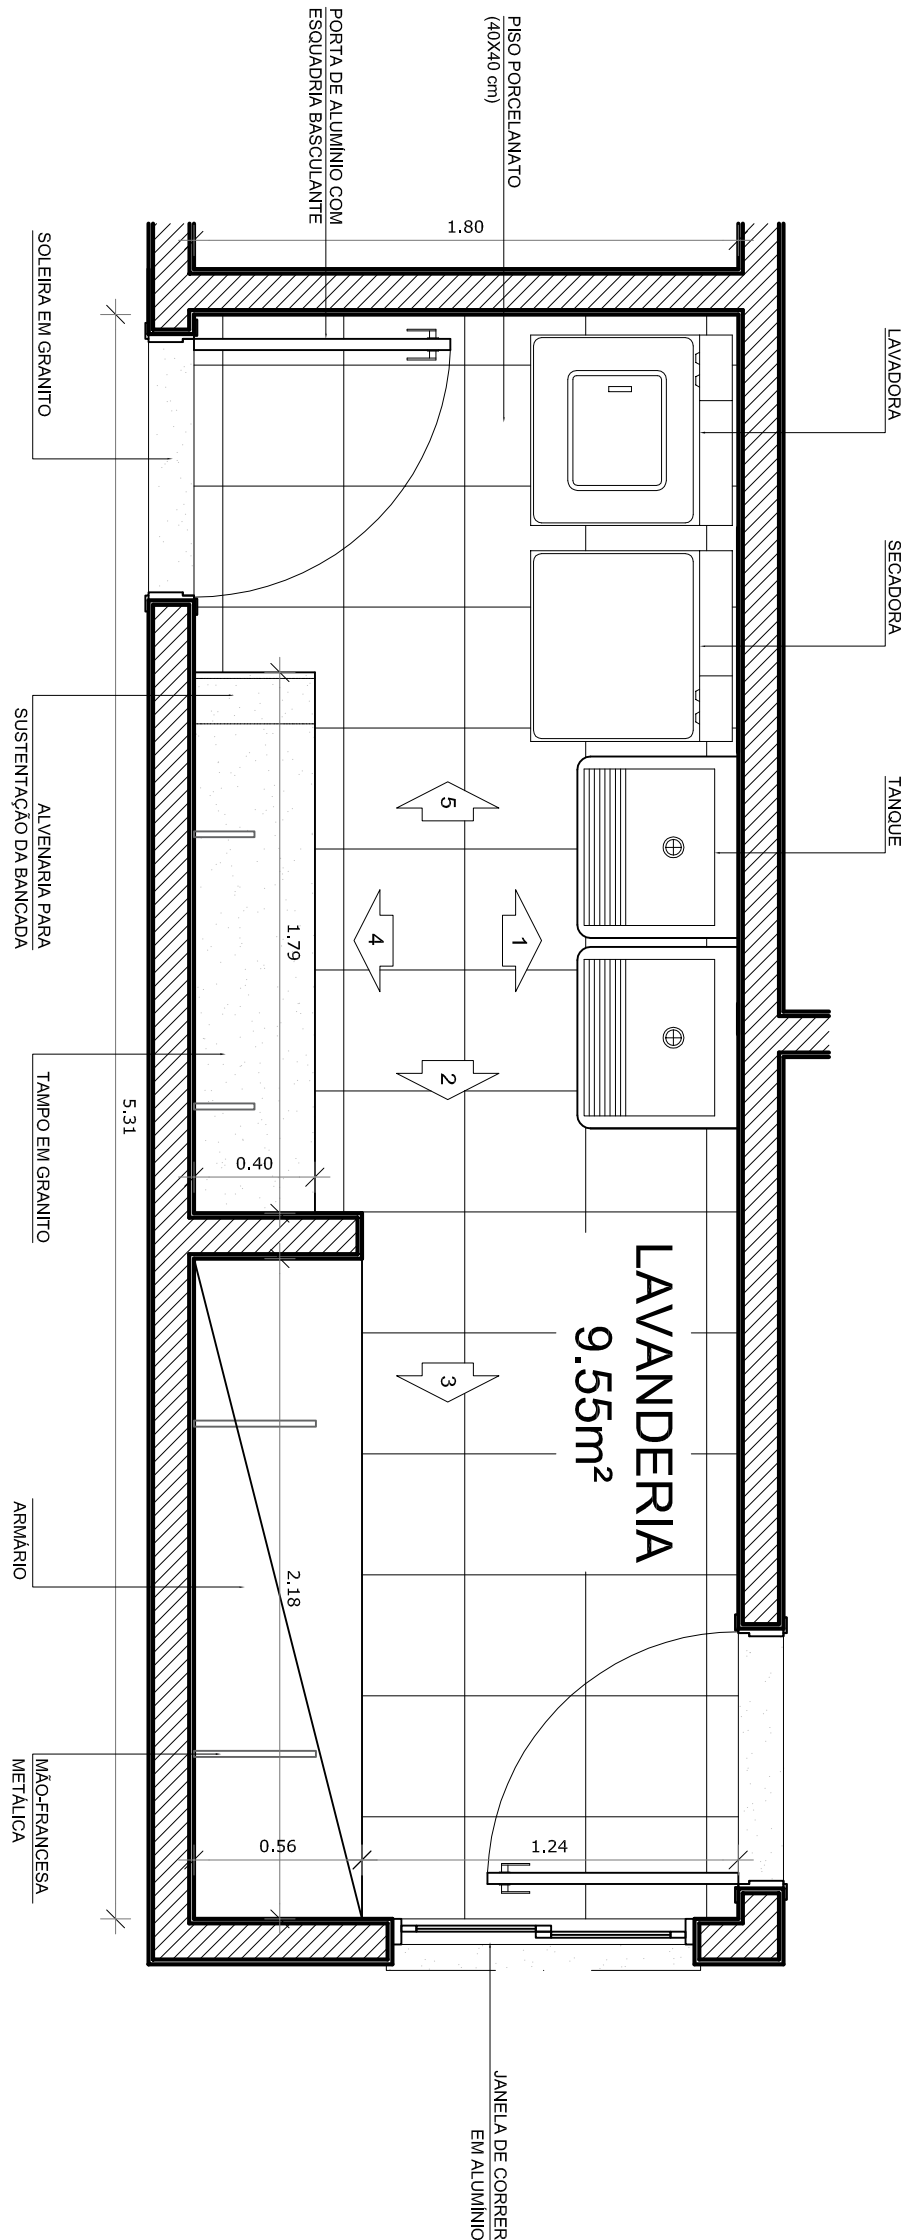

PLANTA BAIXA

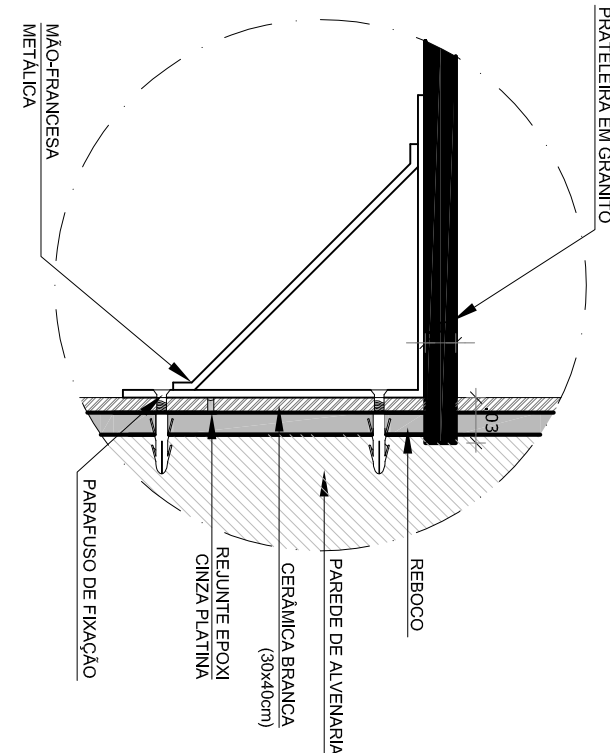

DETALHE PRATELEIRA DE GRANITO - ÁREA MOLHADA ESC.: 1/5

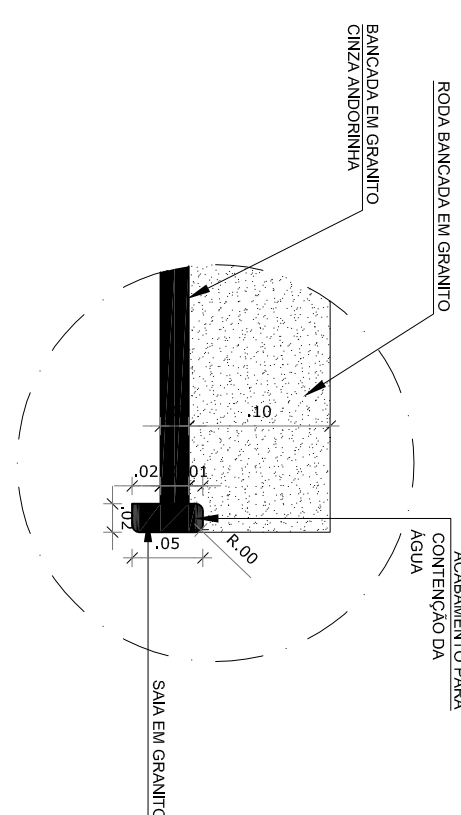

DETALHE BANCADA DE GRANITO - ÁREA MOLHADA ESC.: 1/5



PREFEITURA MUNICIPAL DE PELOTAS
SECRETARIA MUNICIPAL DA EDUCAÇÃO
DEPARTAMENTO DE PLANEJAMENTO E ENGENHARIA

EMEI ÉRICO VERÍSSIMO

SECRETÁRIO MUNICIPAL DA EDUCAÇÃO

PROJETO:

Angela Bosenbecker

Projeto Arquitetônico: Ângelo C. Bosenbecker

RUA CEN. TELER. 367
PELOTAS, RS, CEP 96201-110
e-mail: angela@bosenbecker.com

Coordenação do Projeto: Ângelo C. Bosenbecker

CAU - A31414-5

PROJETO: PROJETO ARQUITETÔNICO

PRANCHA:

ENDEREÇO: Rua Darcy Vargas, s/n - Navegantes

CONTEÚDO: Detalhe - Lavanderia

PA-08

LOCAL E DATA:

Pelotas, novembro de 2014.

ESCALA:

1/25