
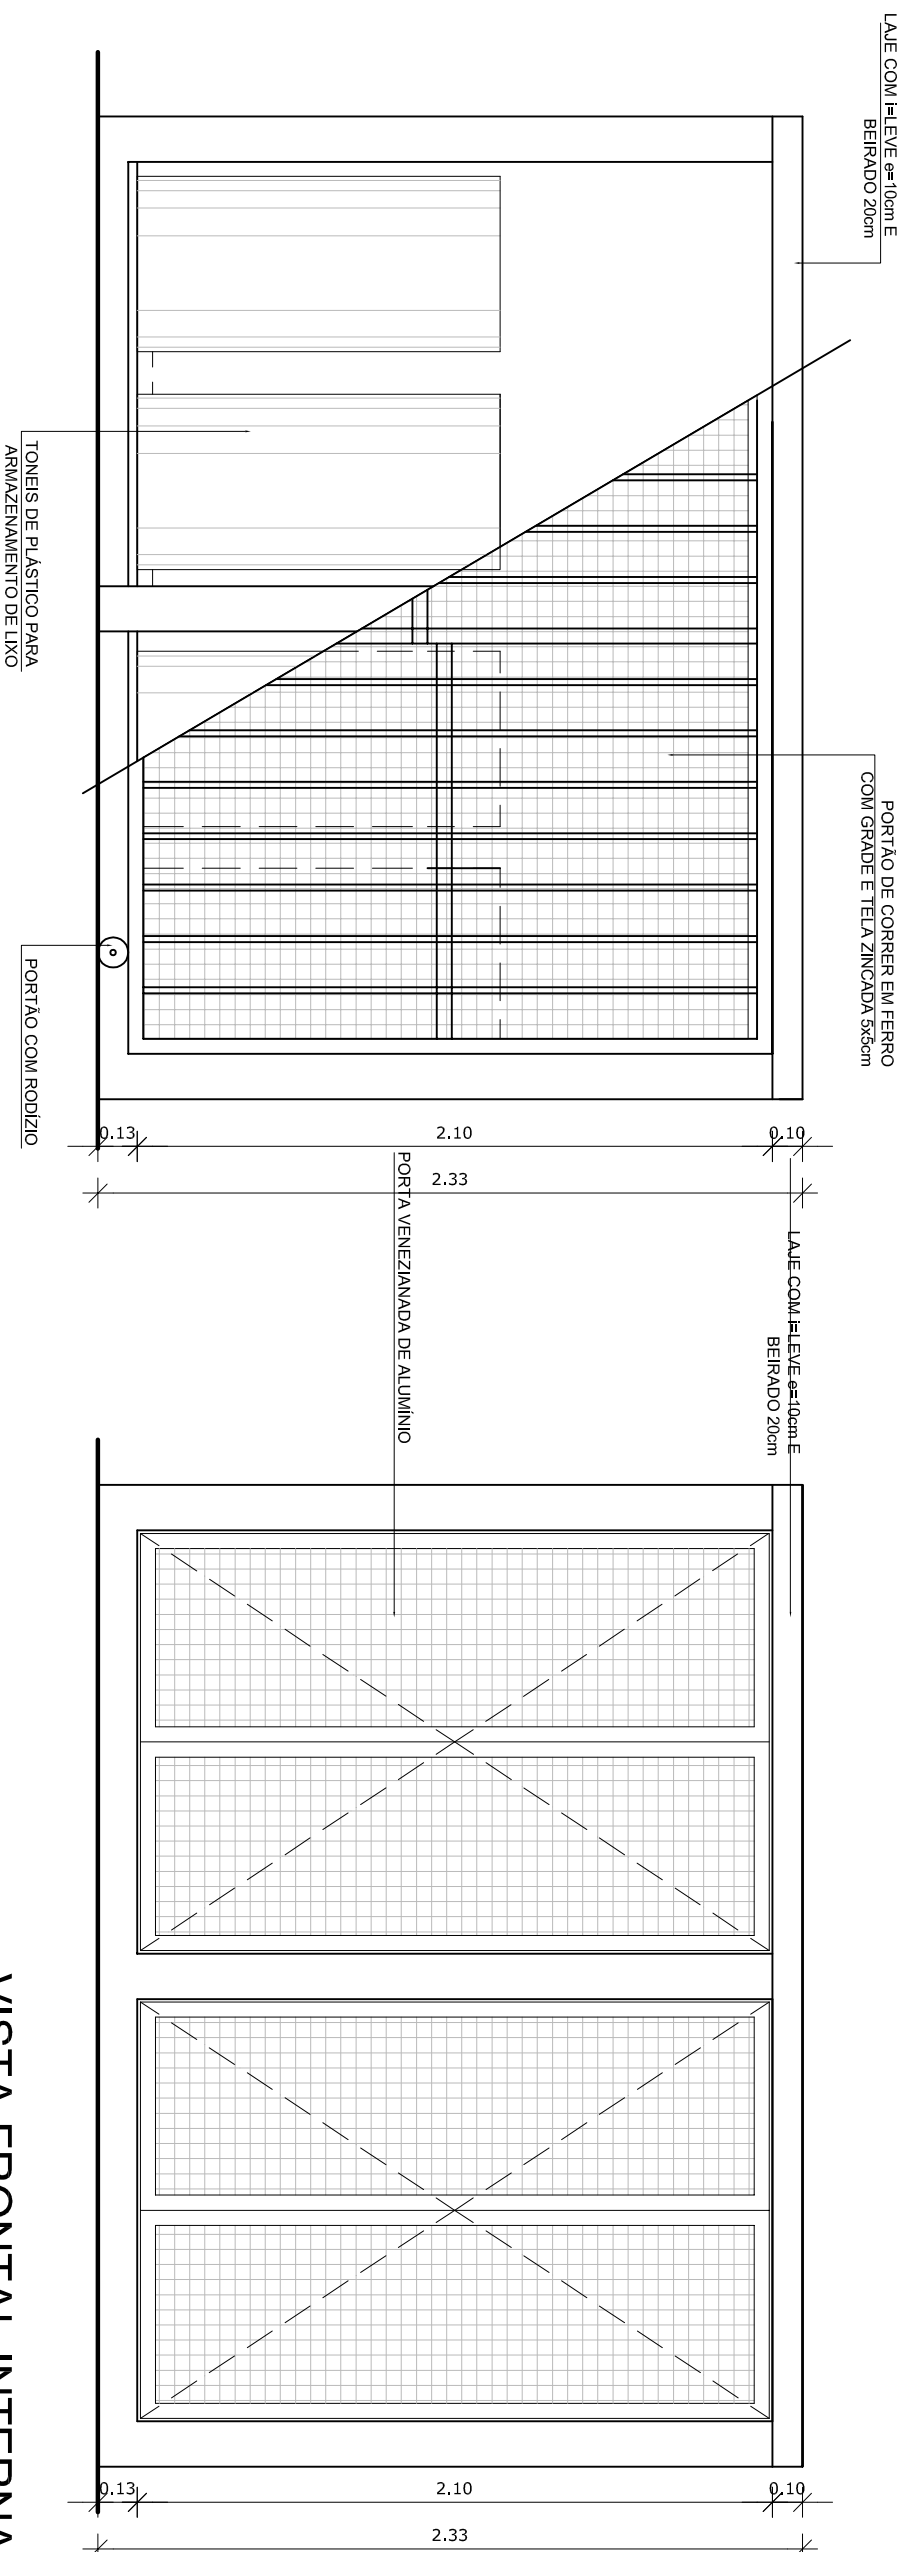
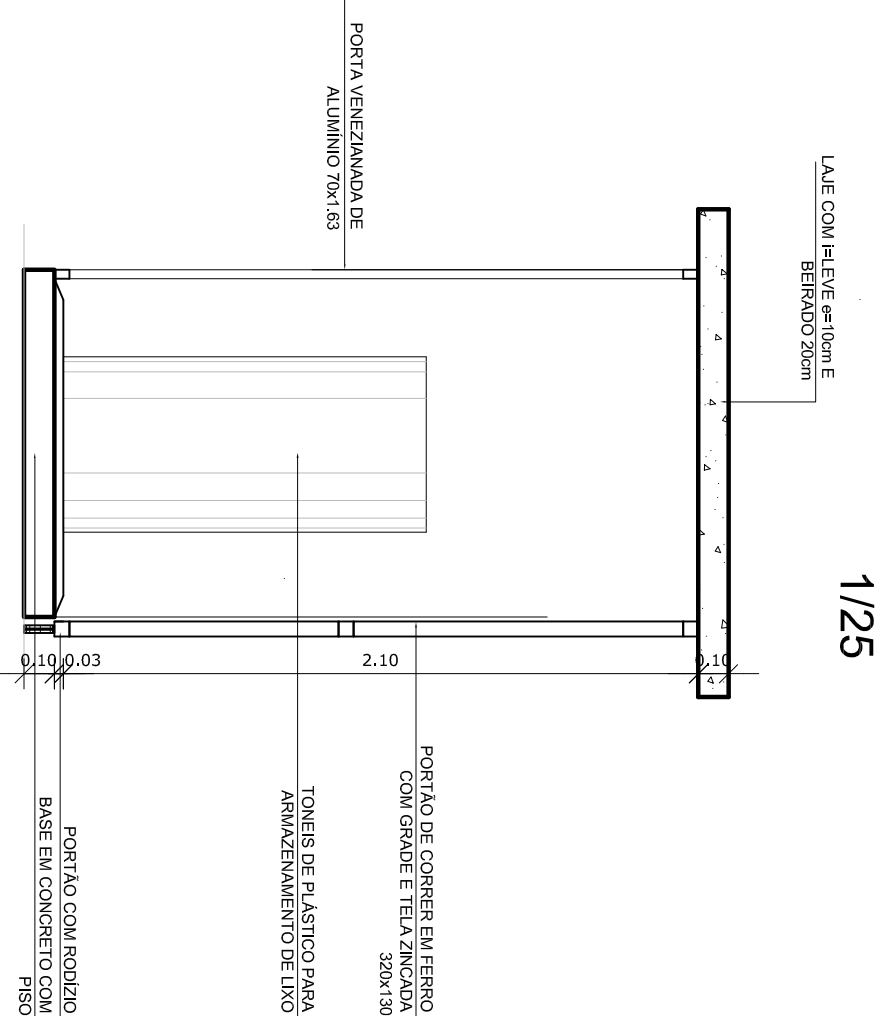


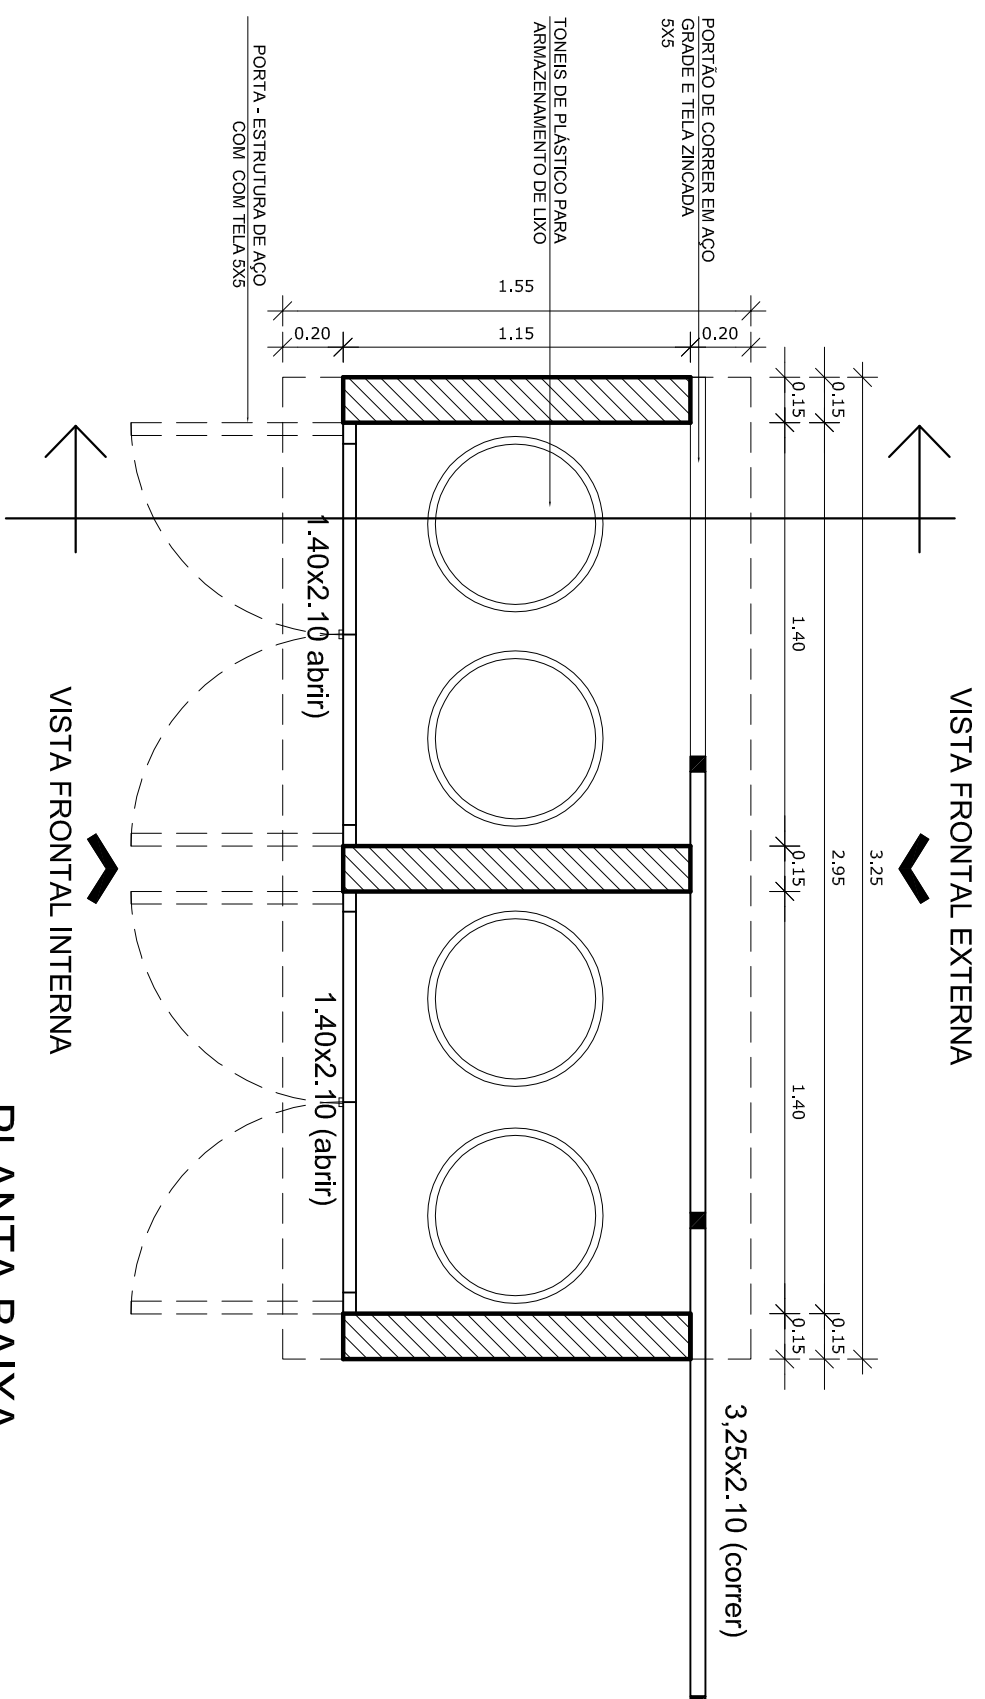

VISTA FRONTAL EXTERNA

VISTA FRONTAL INTERNA
1/25

CORTE LATERAL
1/25PLANTA BAIXA
1/25

REVISÃO	DATA	RESPONSÁVEL	OBSERVAÇÃO

PREFEITURA MUNICIPAL DE PELOTAS
SECRETARIA MUNICIPAL DA EDUCAÇÃO
DEPARTAMENTO DE PLANEJAMENTO E ENGENHARIA



E.I. ERIC VERISSIMO

SECRETÁRIO MUNICIPAL DA EDUCAÇÃO

PROJETO:

Angela Baenkecker

Projeto Arquitetônico: Ângela C. Bosenbecker
CAU - A31414-5

RUA GEN. TELLES, 357
PELOTAS - RS - CEP 96010-310

PHONE: 3303-0021
e-mail: angelika.bosenbecker@gmail.com

e-mail: angelia.bosenbecker@gmail.com

Coordenação do Projeto: Ângela C. Bosenbecker
CAU - A31414-5

PROJETO:

PROJETO ARQUITETÔNICO

PRANCHIA:

ENDEREÇO:

Rua Darcy Vargas, s/n - NAVEGANTES

PA-11

LOCAL E DATA:

Pelotas, outubro de 2014.

ESCALA:

1/25