
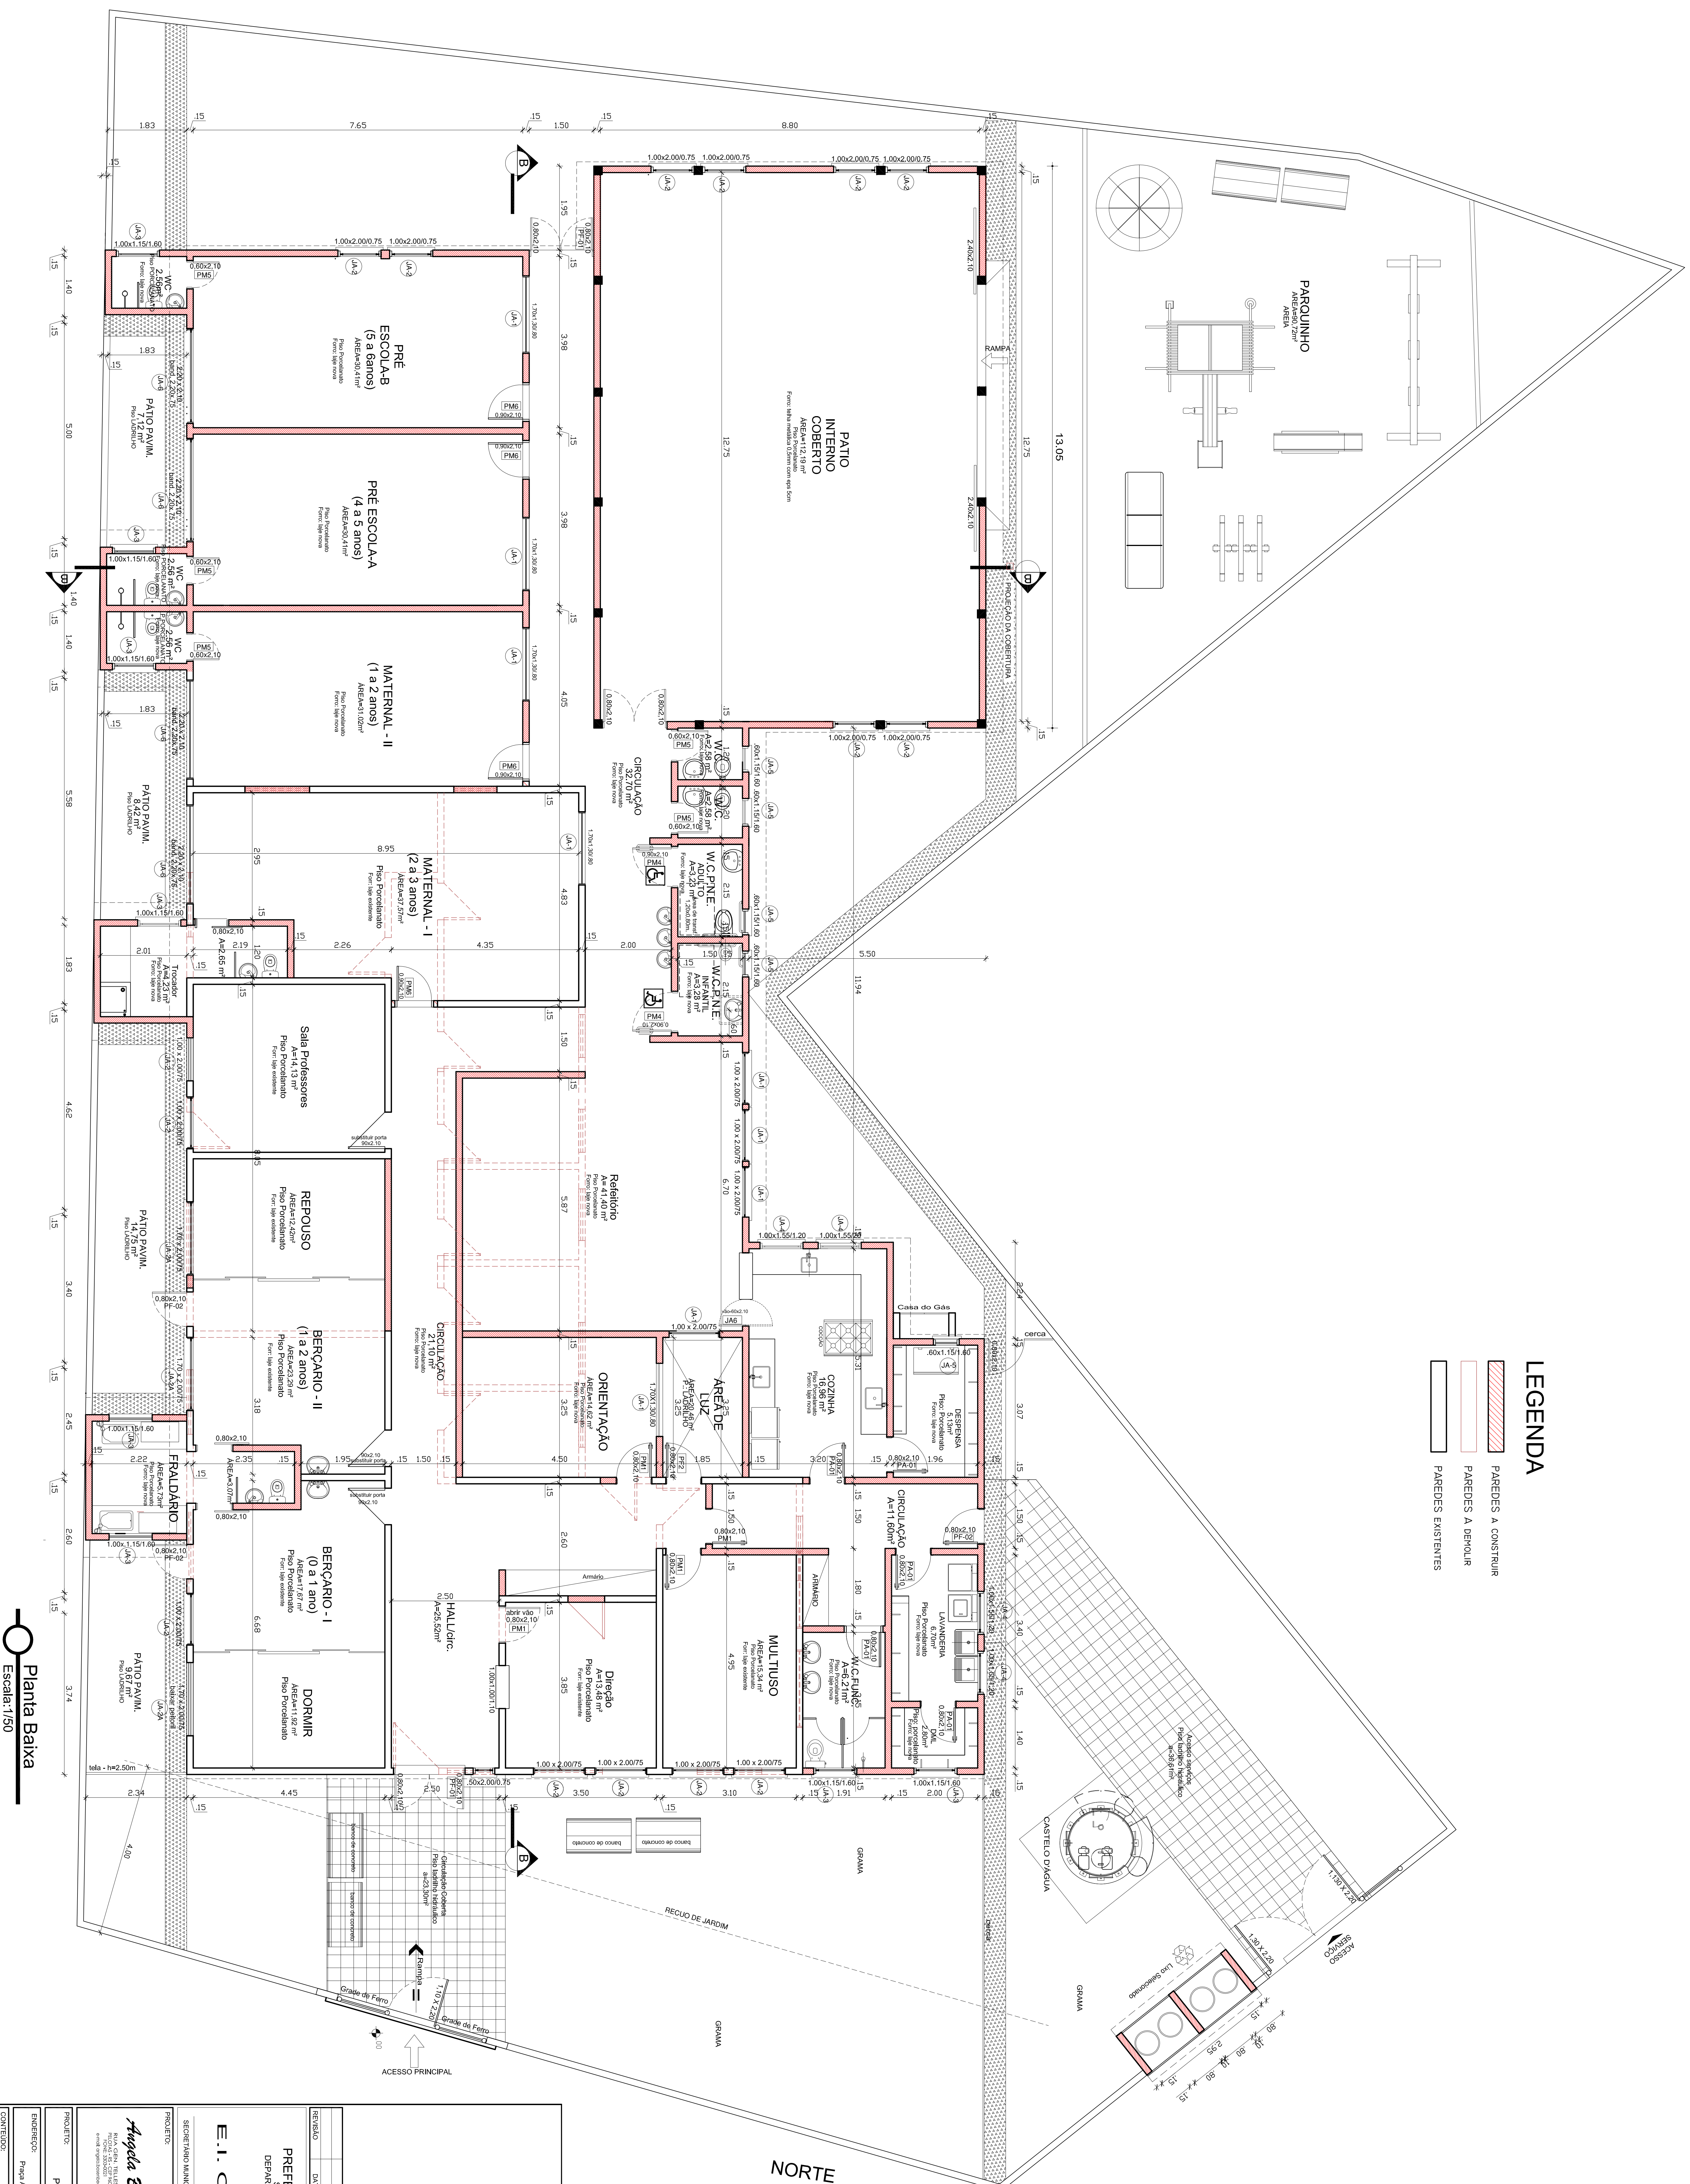


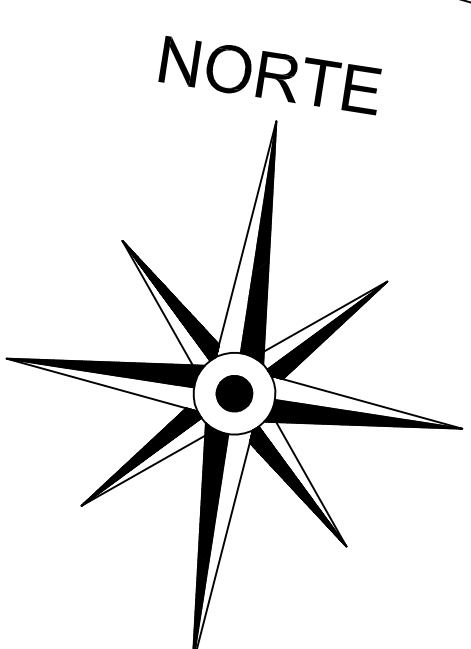

LEGENDA

- ☒ PAREDES A CONSTRUIR
 - ☐ PAREDES A DEMOLIR
 - ☐ PAREDES EXISTENTES

[illegible]

E.I. OSVALD de ANDRADE



PREFEITURA MUNICIPAL DE PELOTA
SECRETARIA MUNICIPAL DA EDUCAÇÃO
DEPARTAMENTO DE PLANEJAMENTO E ENGENHARIA

E.I. OSVALD de ANDRADE

SECRETÁRIO MUNICIPAL DA EDUCAÇÃO

Angela Eisenbecker

Angela Bosenbecker
Projeto Arquitetônico: Angela C. Bosenbecker
CAU - A314145

Phone: 330340721
e-mail: orghana.bombardieri@gmail.com

www.kluweronlinenow.org/kluwer/978-1-4020-2885-9

PROJETO ARQUIT

Praga Aralida, S/N -Barro Duro

CONTEÚDO:

LOCAL E DATA:

LORENZO L. DOTTI,
Pelotas, maio de 2014.

Planta Baixa
Escala: 1/50

Escala:1/50

PA-02

50

50