




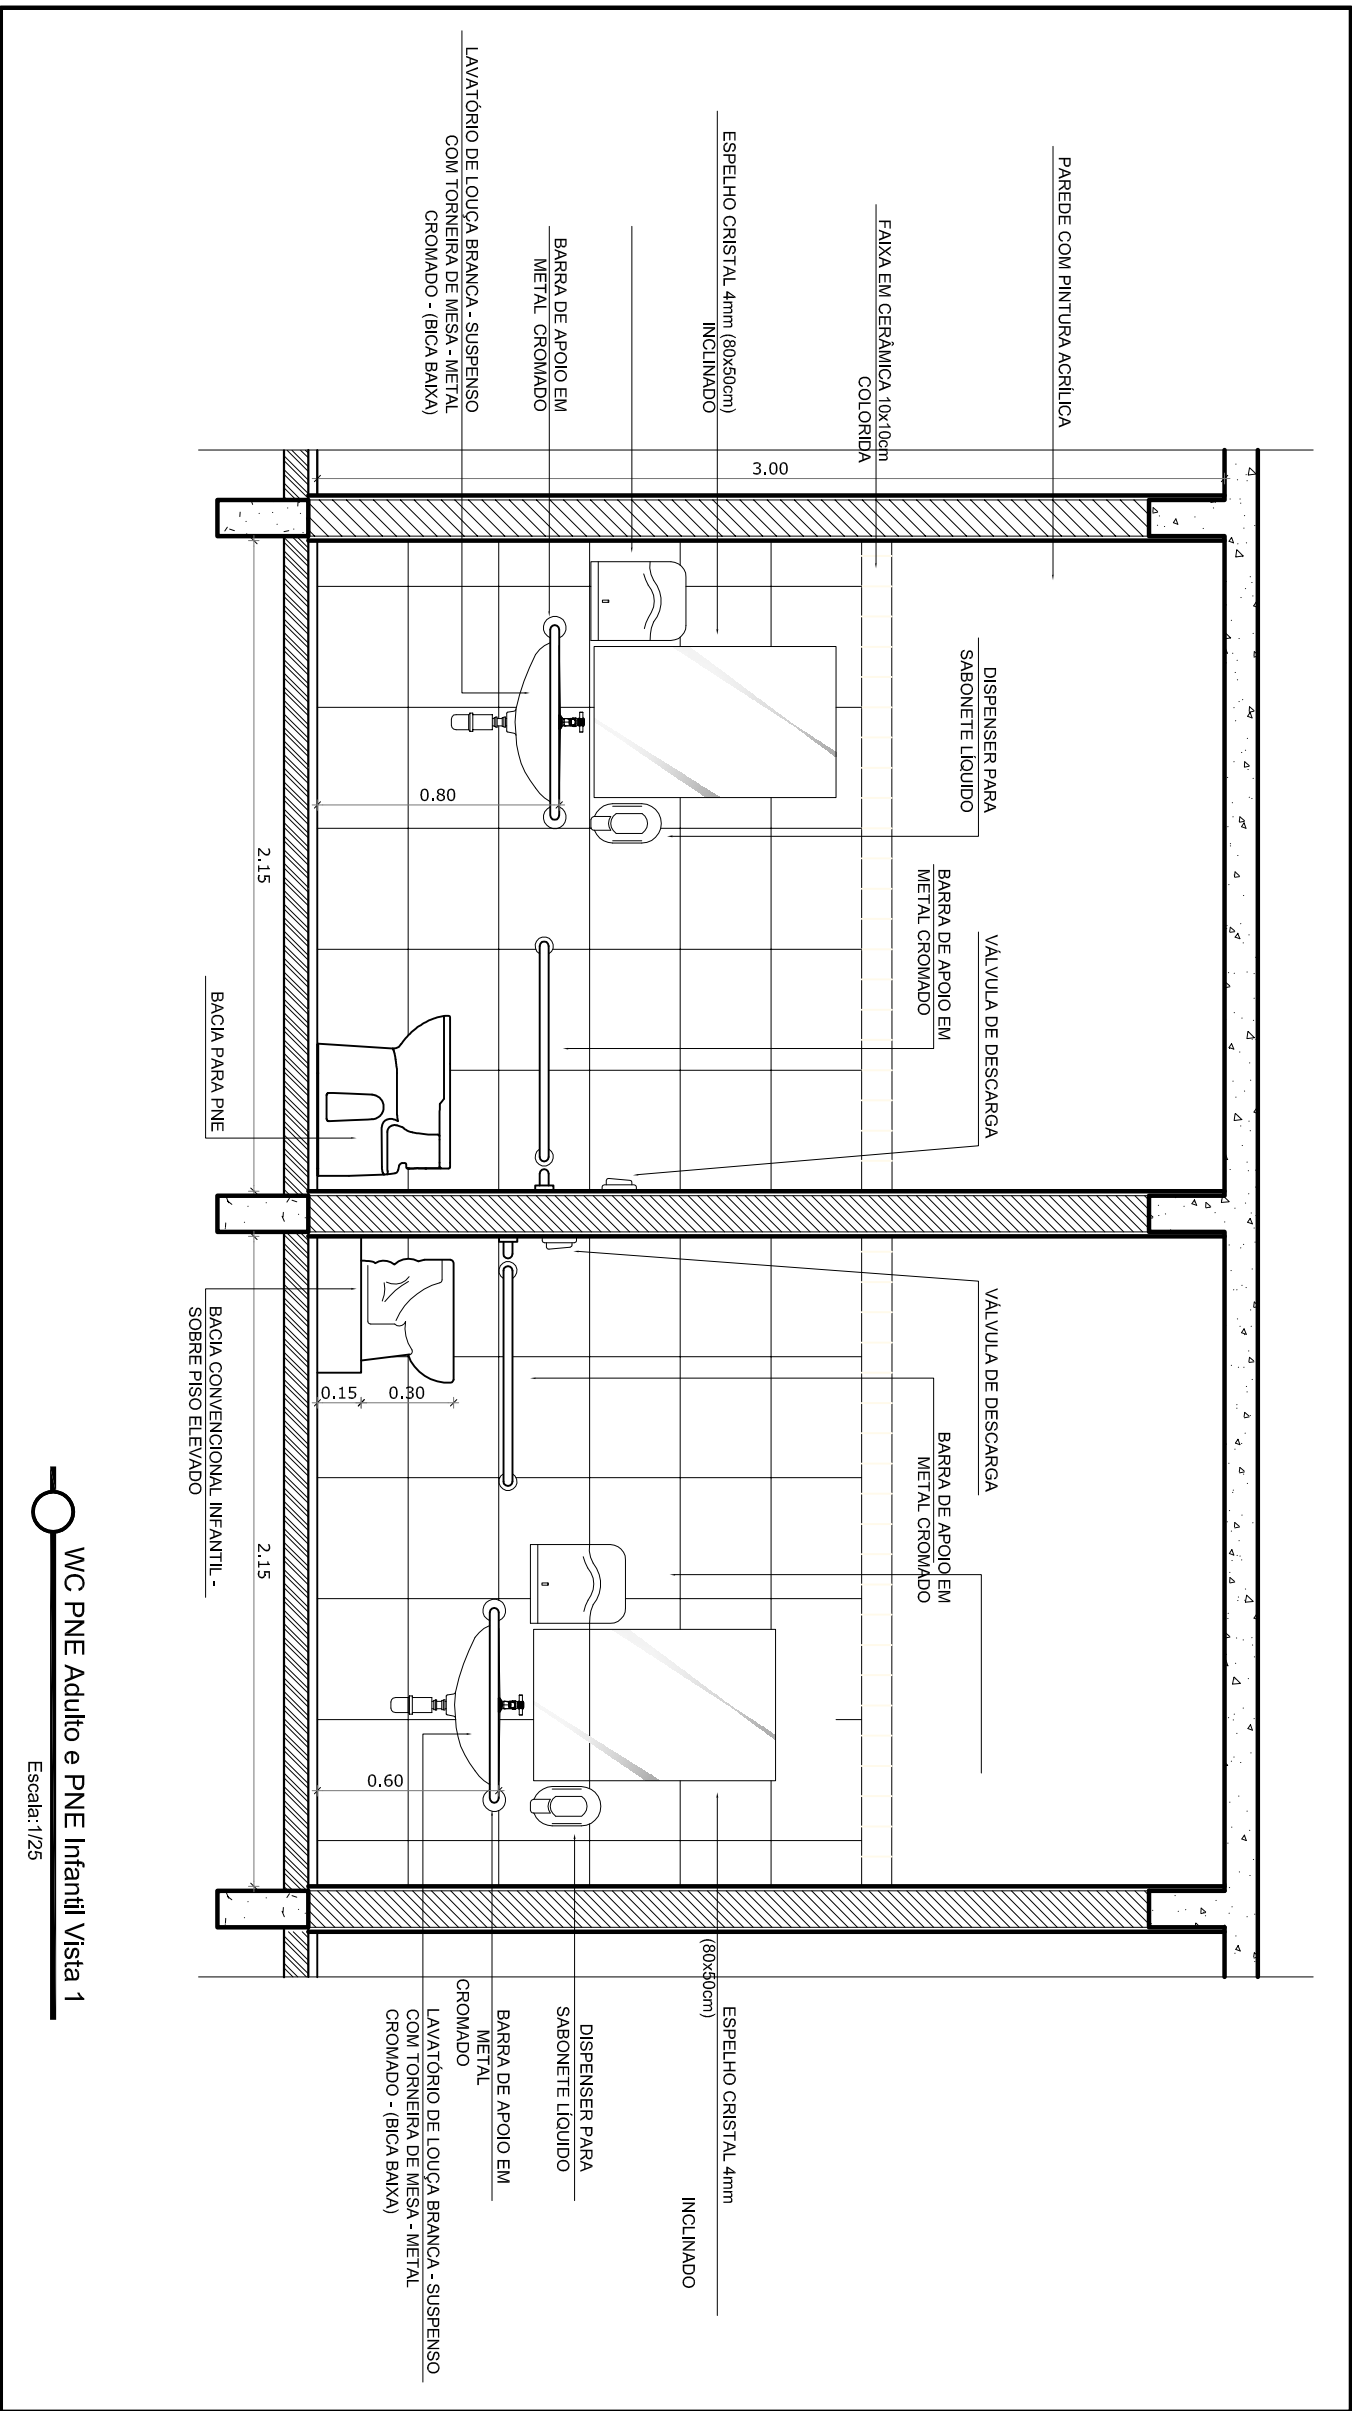


WC PNE Adulto e PNE Infantil Vista 1
Escala: 1/25

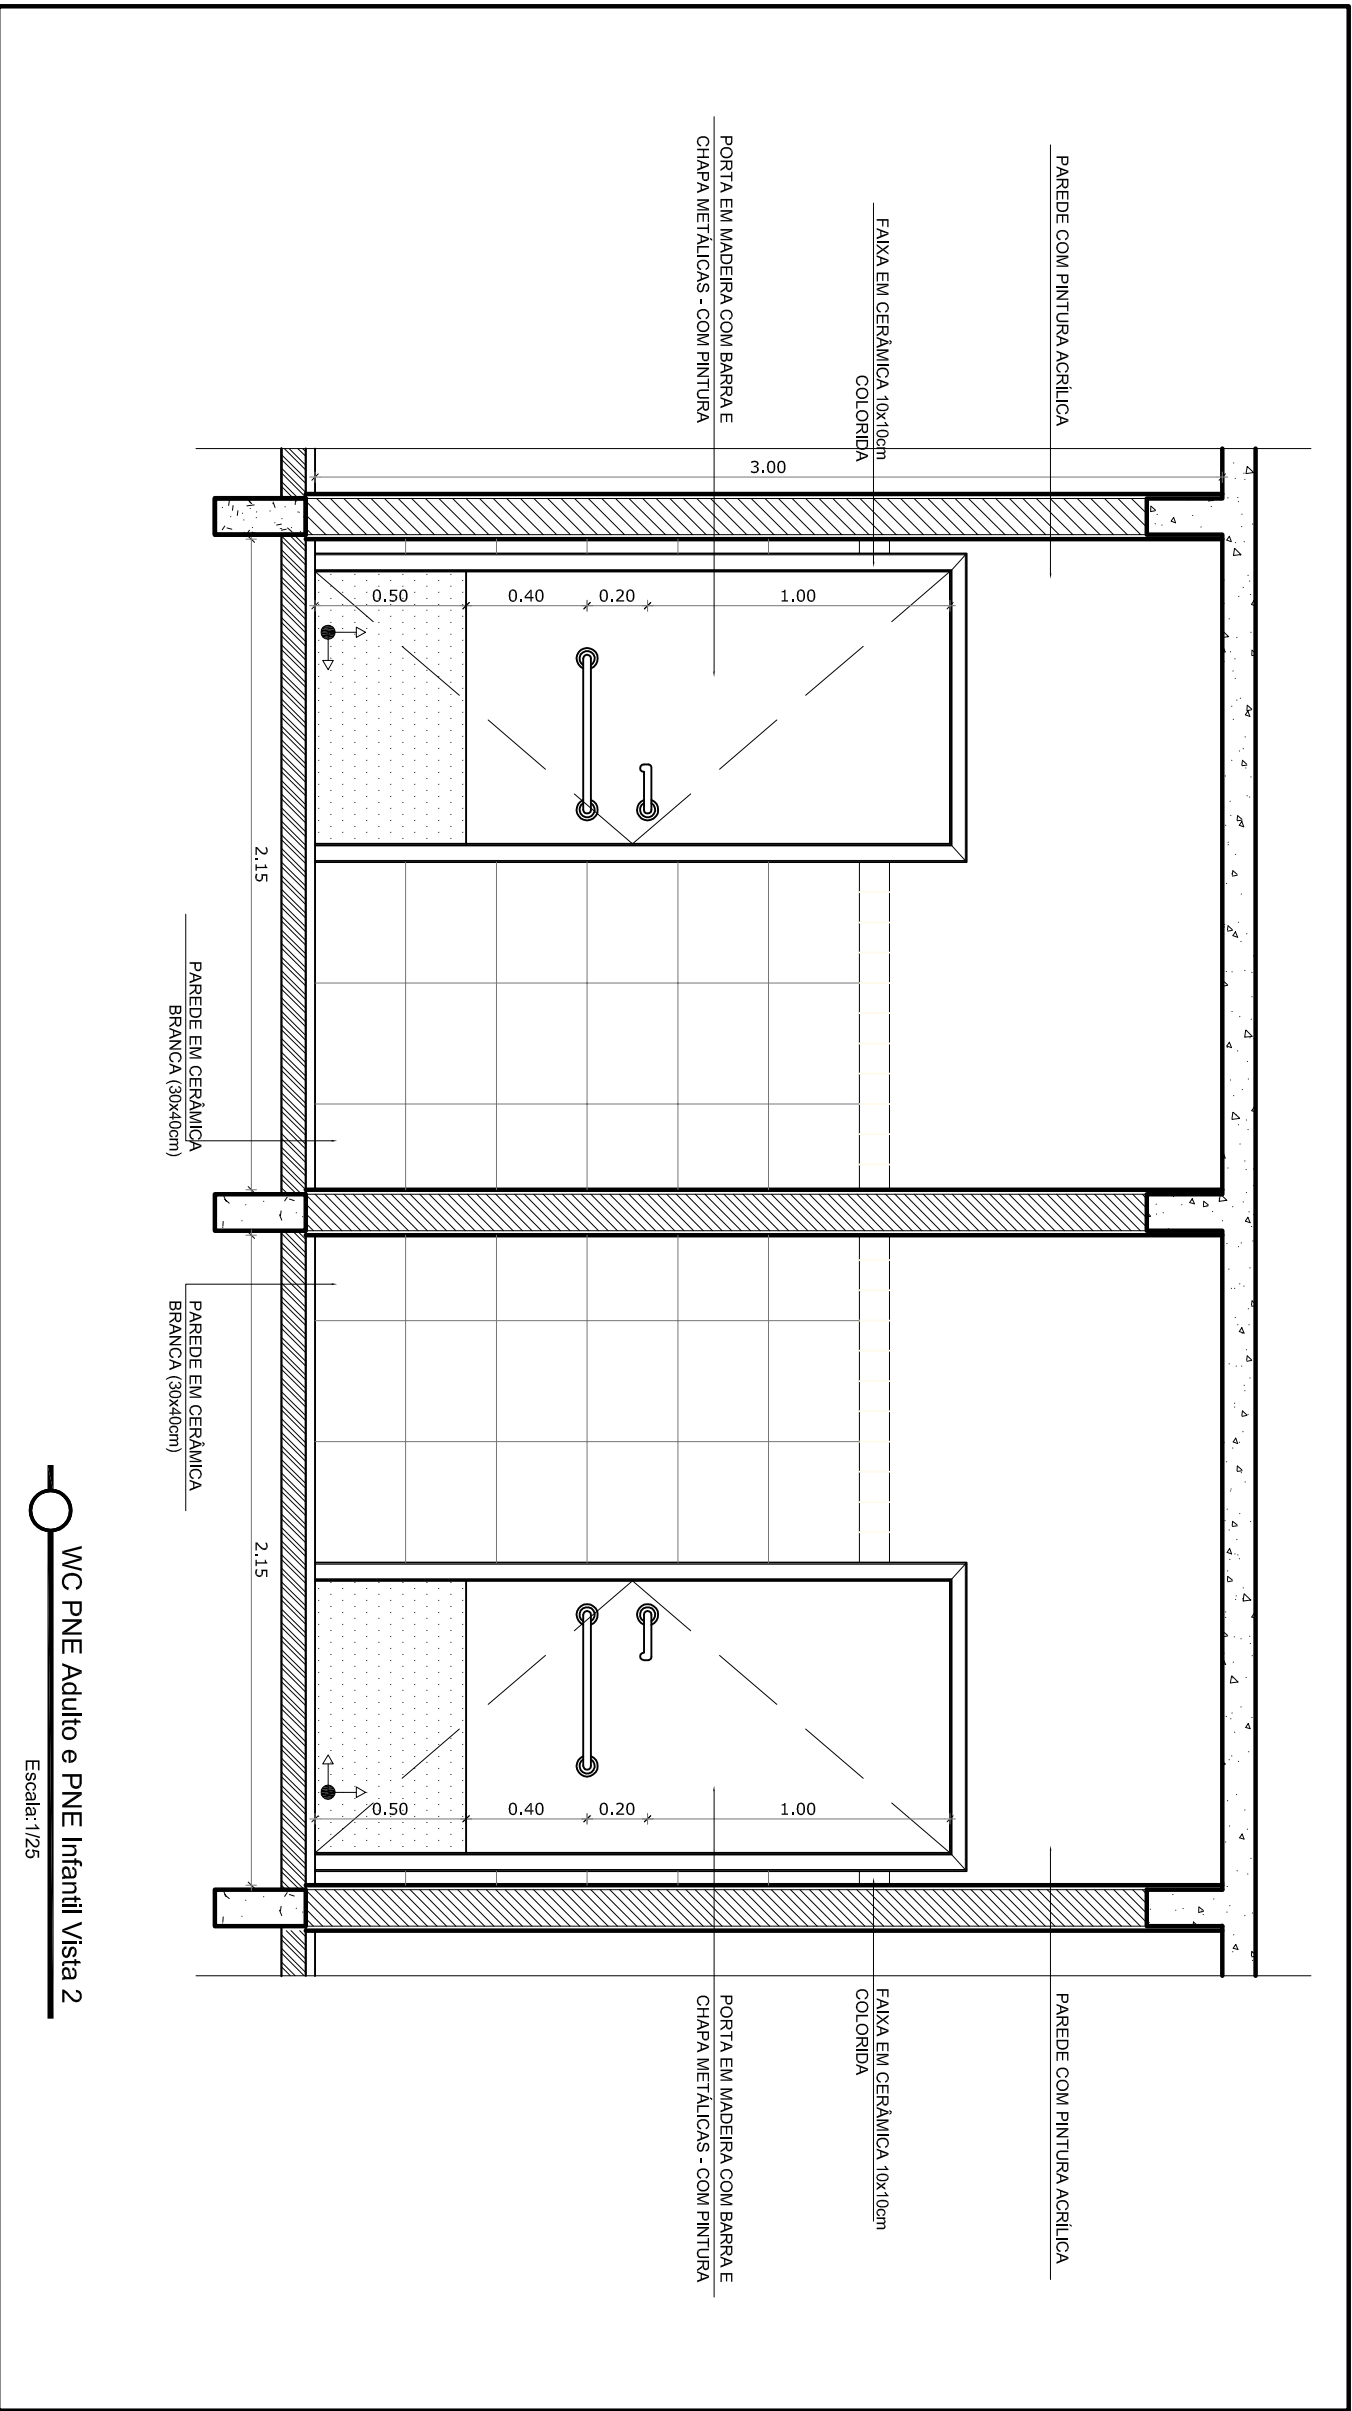


WC PNE Adulto e PNE Infantil Vista 2
Escala: 1/25

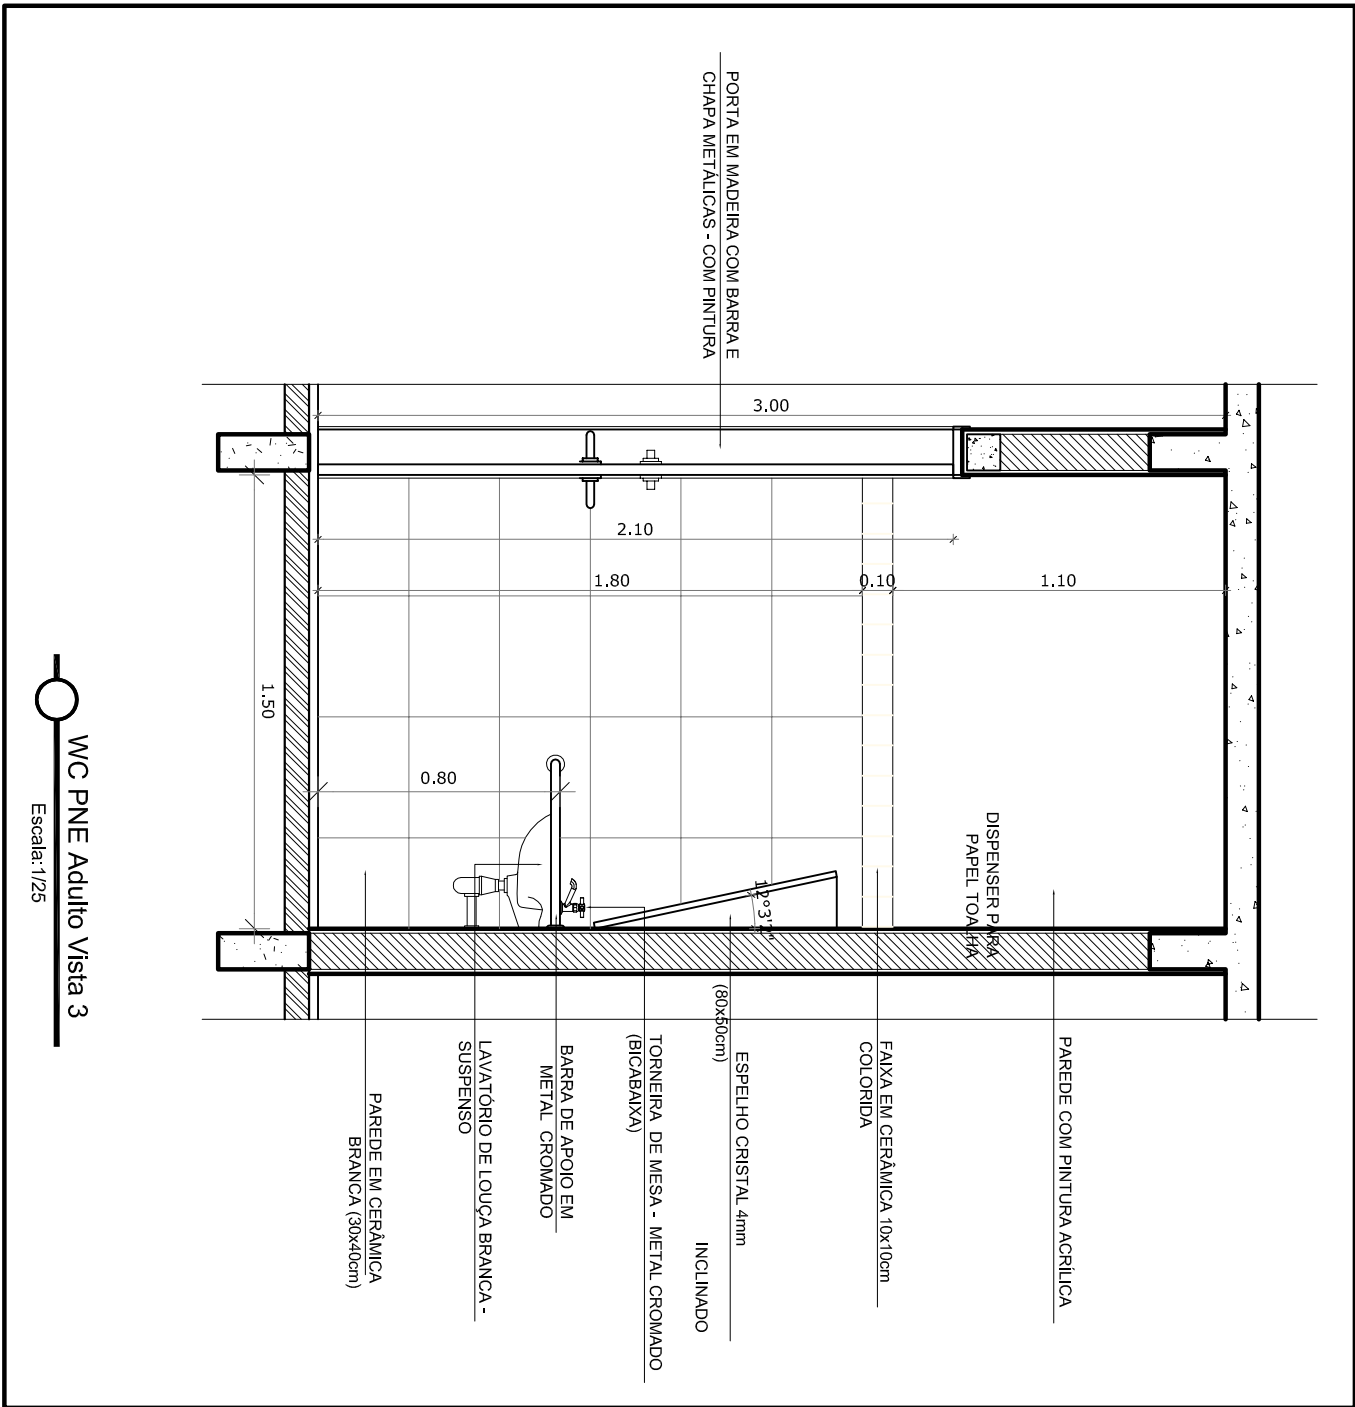


WC PNE Adulto Vista 3
Escala: 1/25

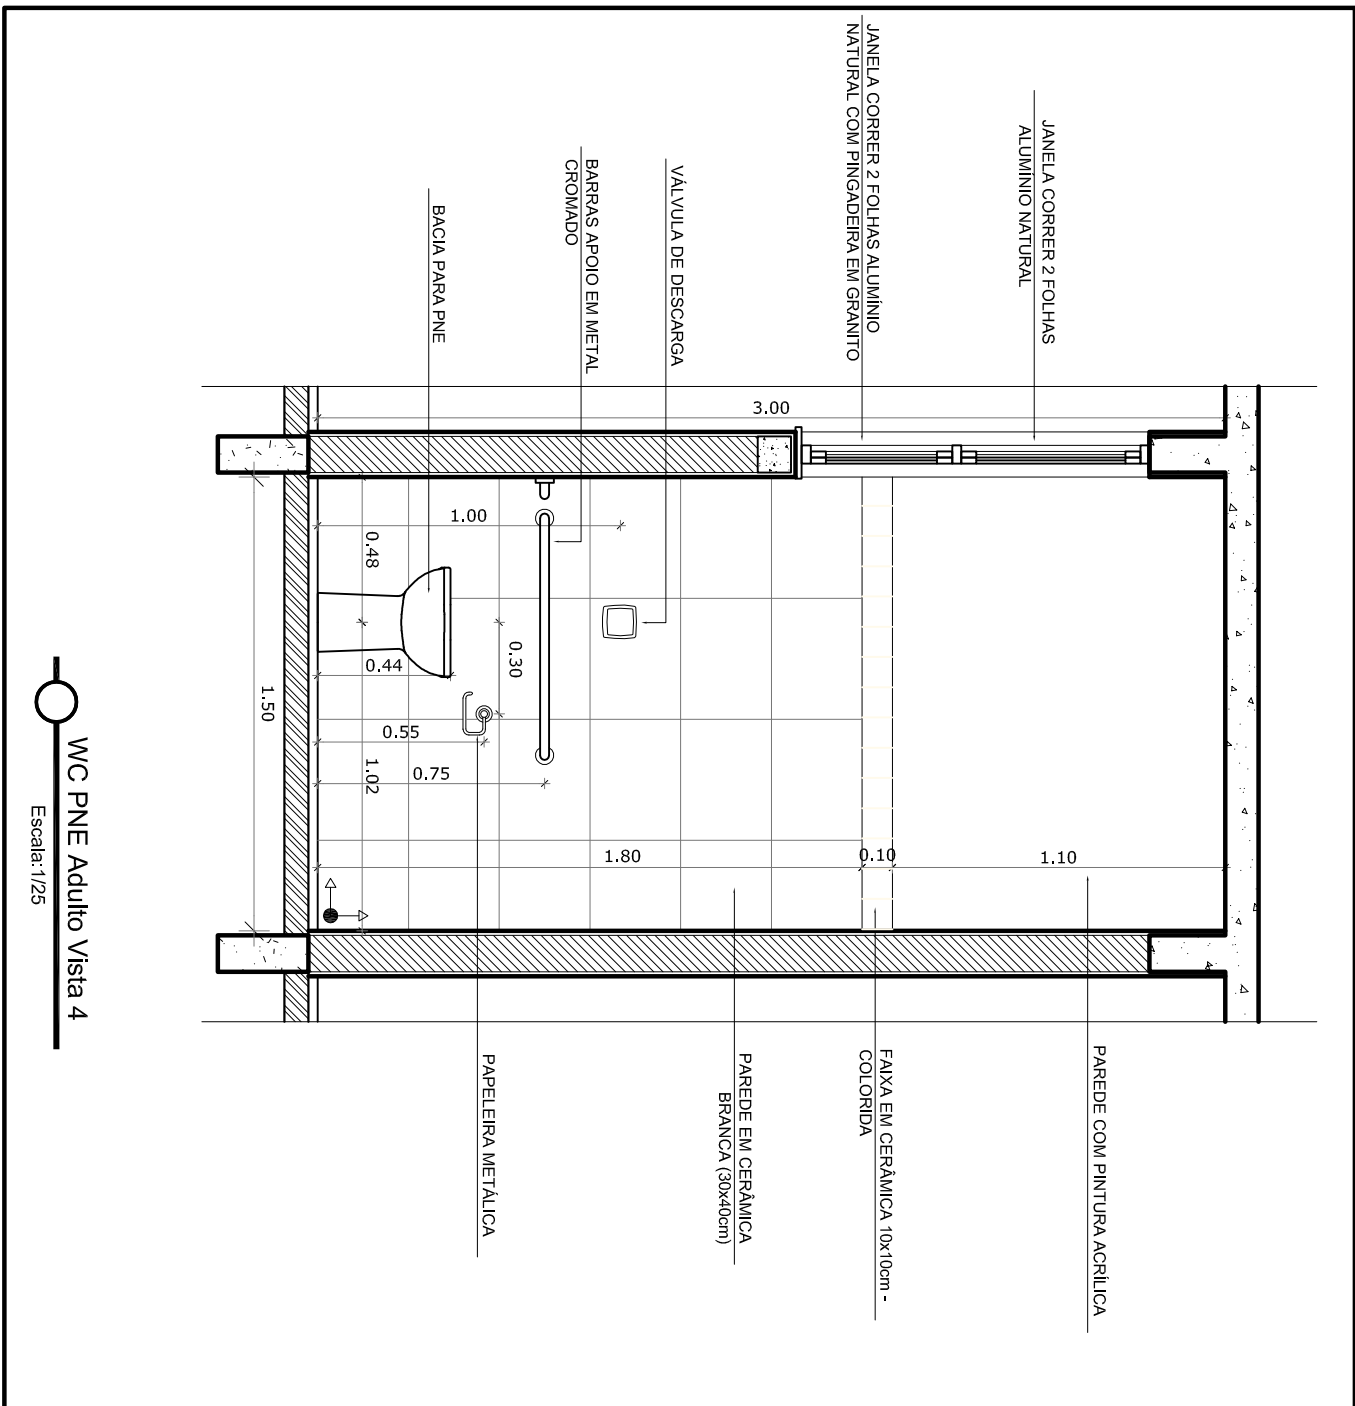


WC PNE Adulto Vista 4
Escala: 1/25

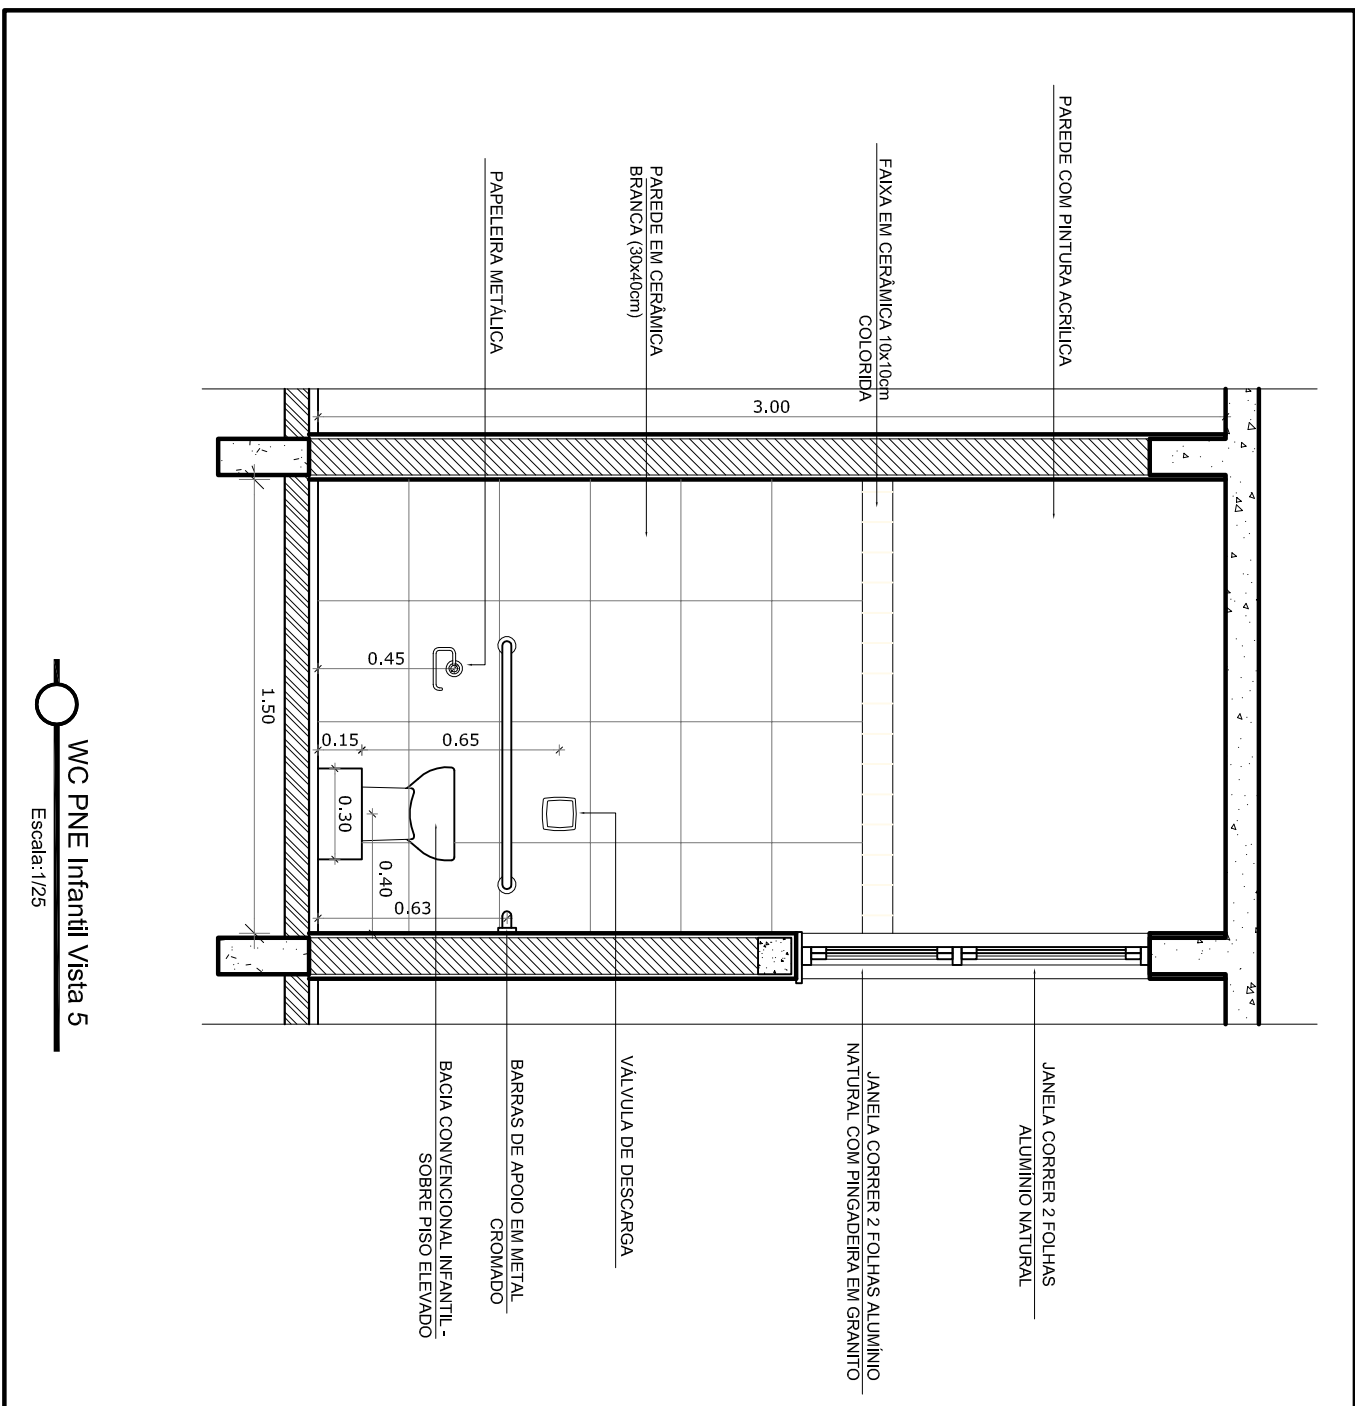

WC PNE Adulto Vista 5
Escala: 1/25

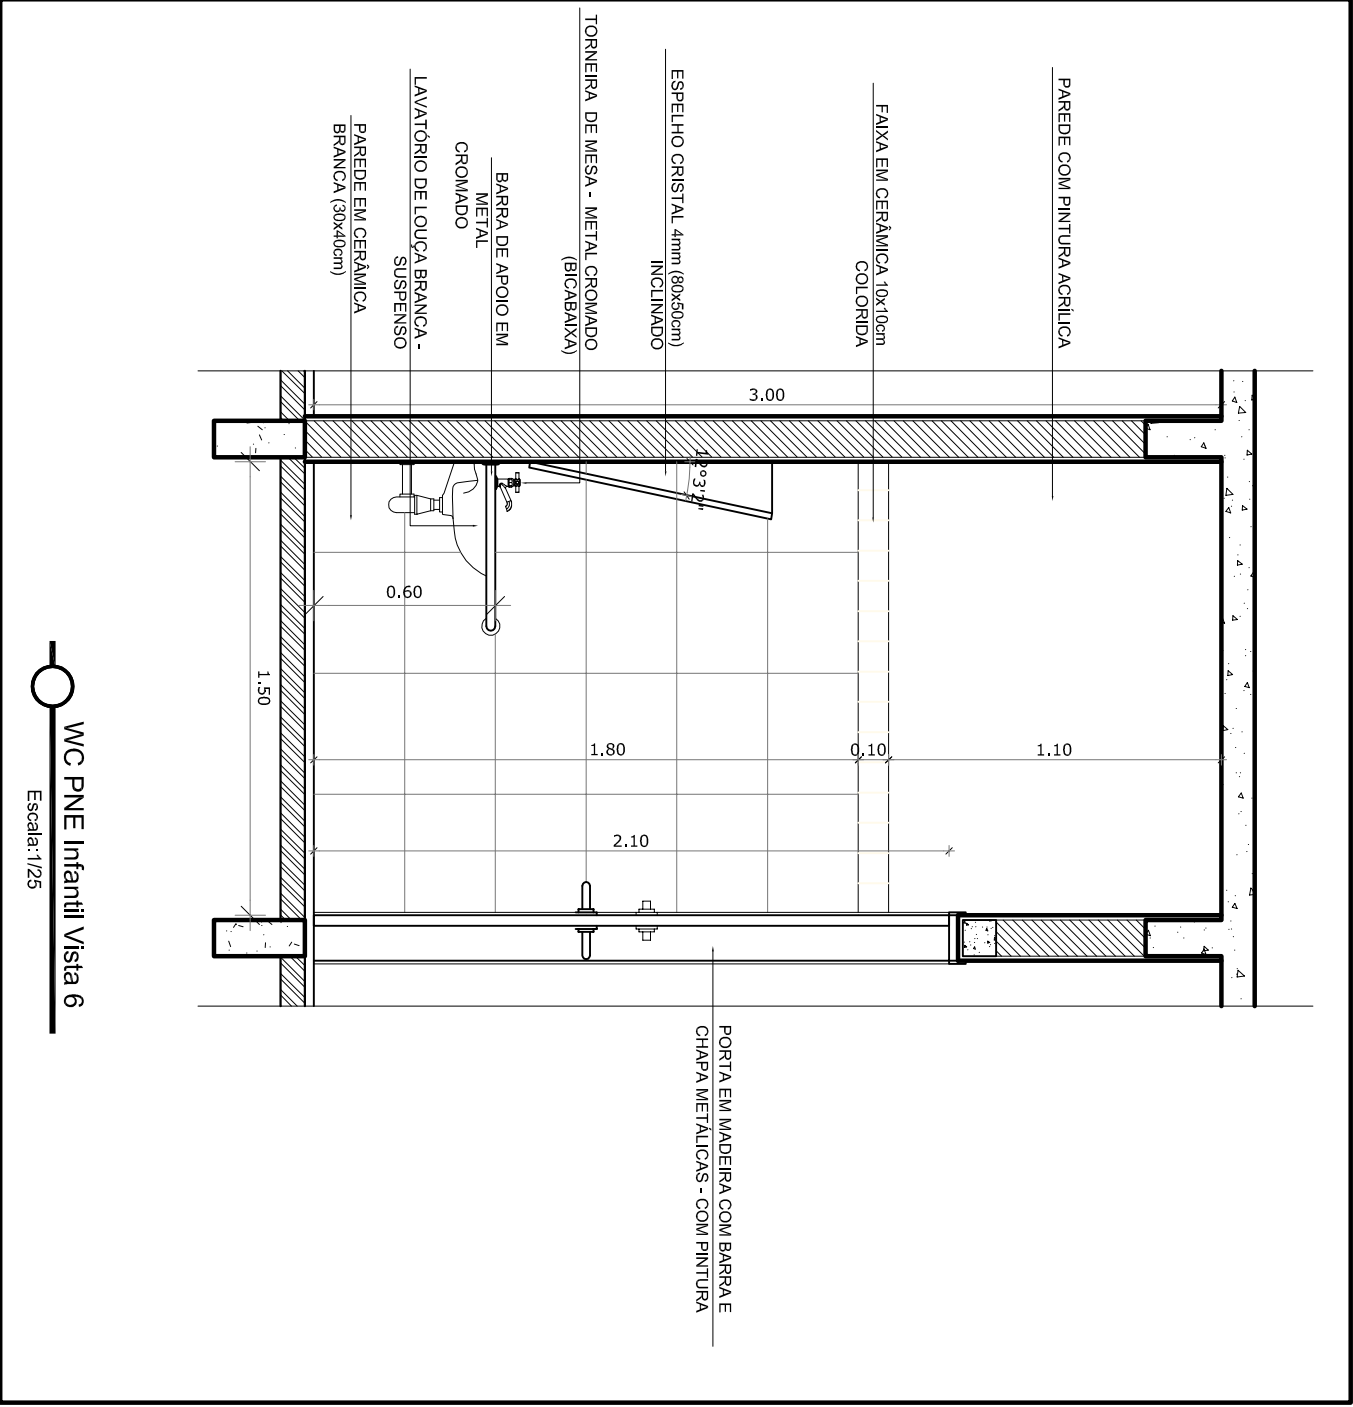


WC PNE Infantil Vista 6
Escala: 1/25

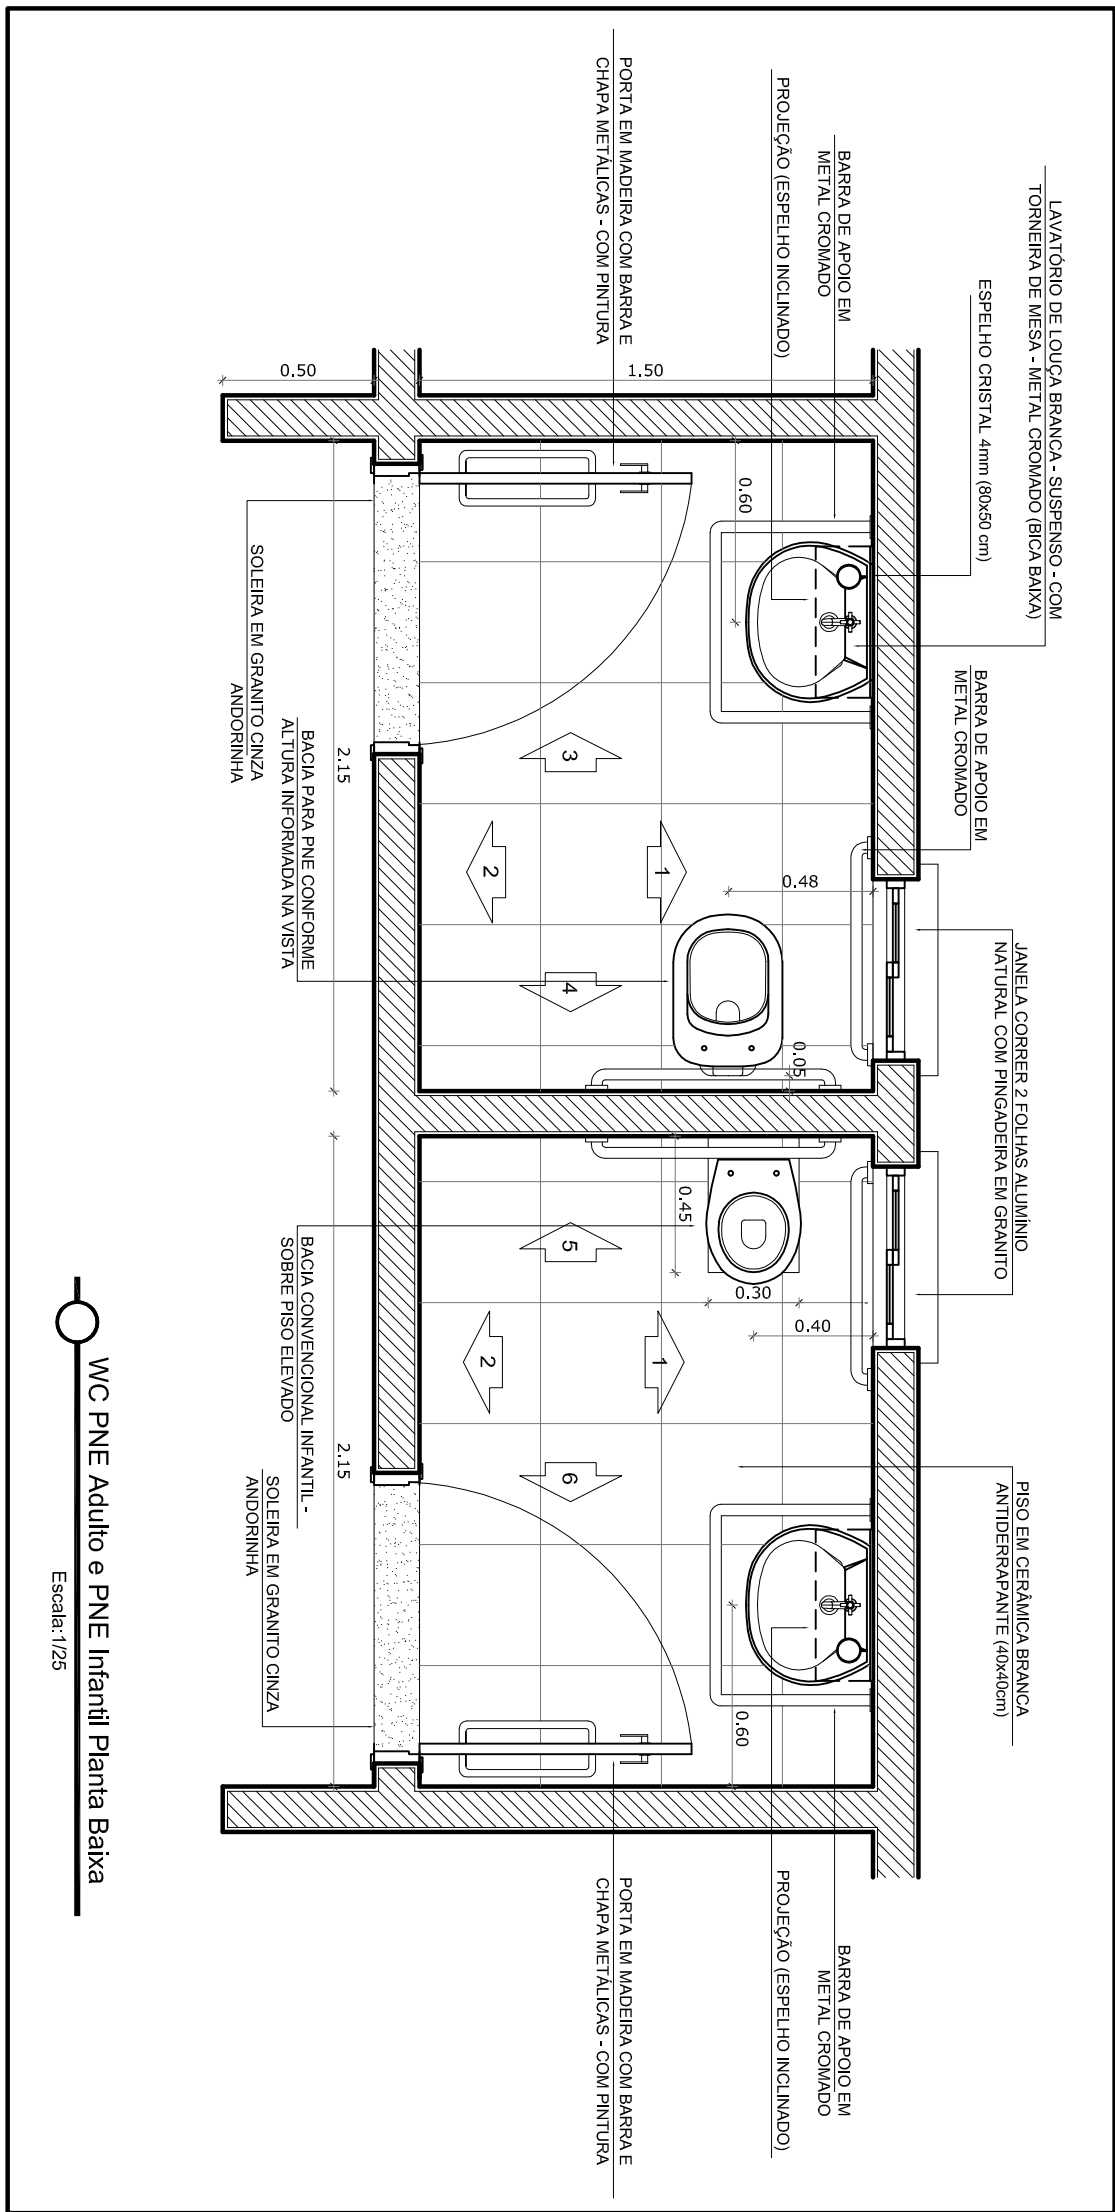

WC PNE Adulto e PNE Infantil Planta Baixa
Escala: 1/25

REVISÃO	DATA	RESPONSÁVEL	OBSERVAÇÃO
PREFEITURA MUNICIPAL DE PELOTAS			
SECRETARIA MUNICIPAL DA EDUCAÇÃO			
DEPARTAMENTO DE PLANEJAMENTO E ENGENHARIA			
E. I. OSVALD DE ANDRADE			
SECRETÁRIO MUNICIPAL DA EDUCAÇÃO			
PROJETO:			
PROJETO ARQUITETÔNICO			
ENDEREÇO:			
Praça Aratiba, S/N - Barro Duro			
CONTEÚDO:			
Detalhe - Sanitários PNE Adulto e PNE Infantil			
LOCAL E DATA:			
Pelotas, outubro de 2014.			
ESCALA:			
1/25			

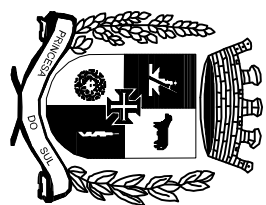

Angela Bosenbecker

Próprio Arquitetônico: Angélio C. Bosenbecker
CAU - A31414-5
Coordenação do Projeto: Angélio C. Bosenbecker
CAU - A31414-5

PA-09