



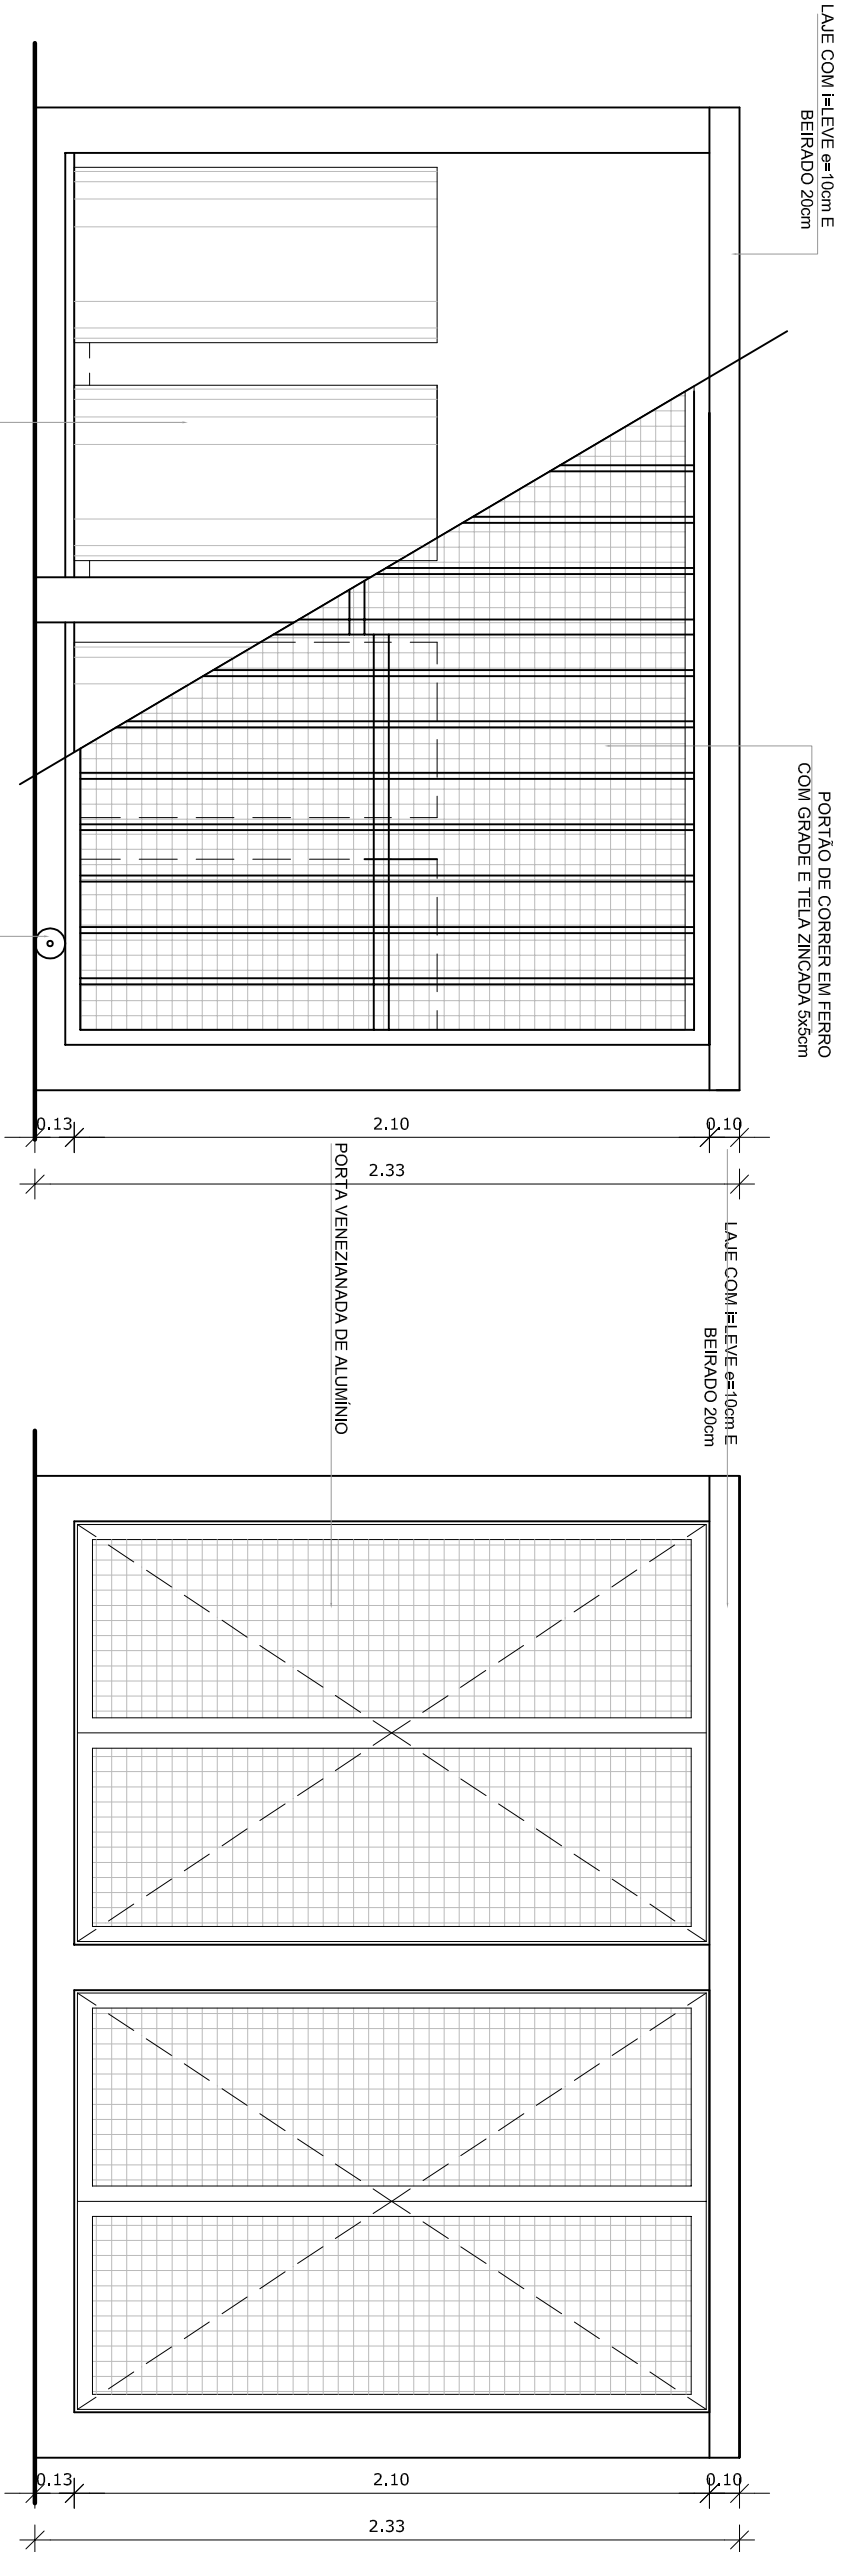

VISTA FRONTAL INTERNA
1/25

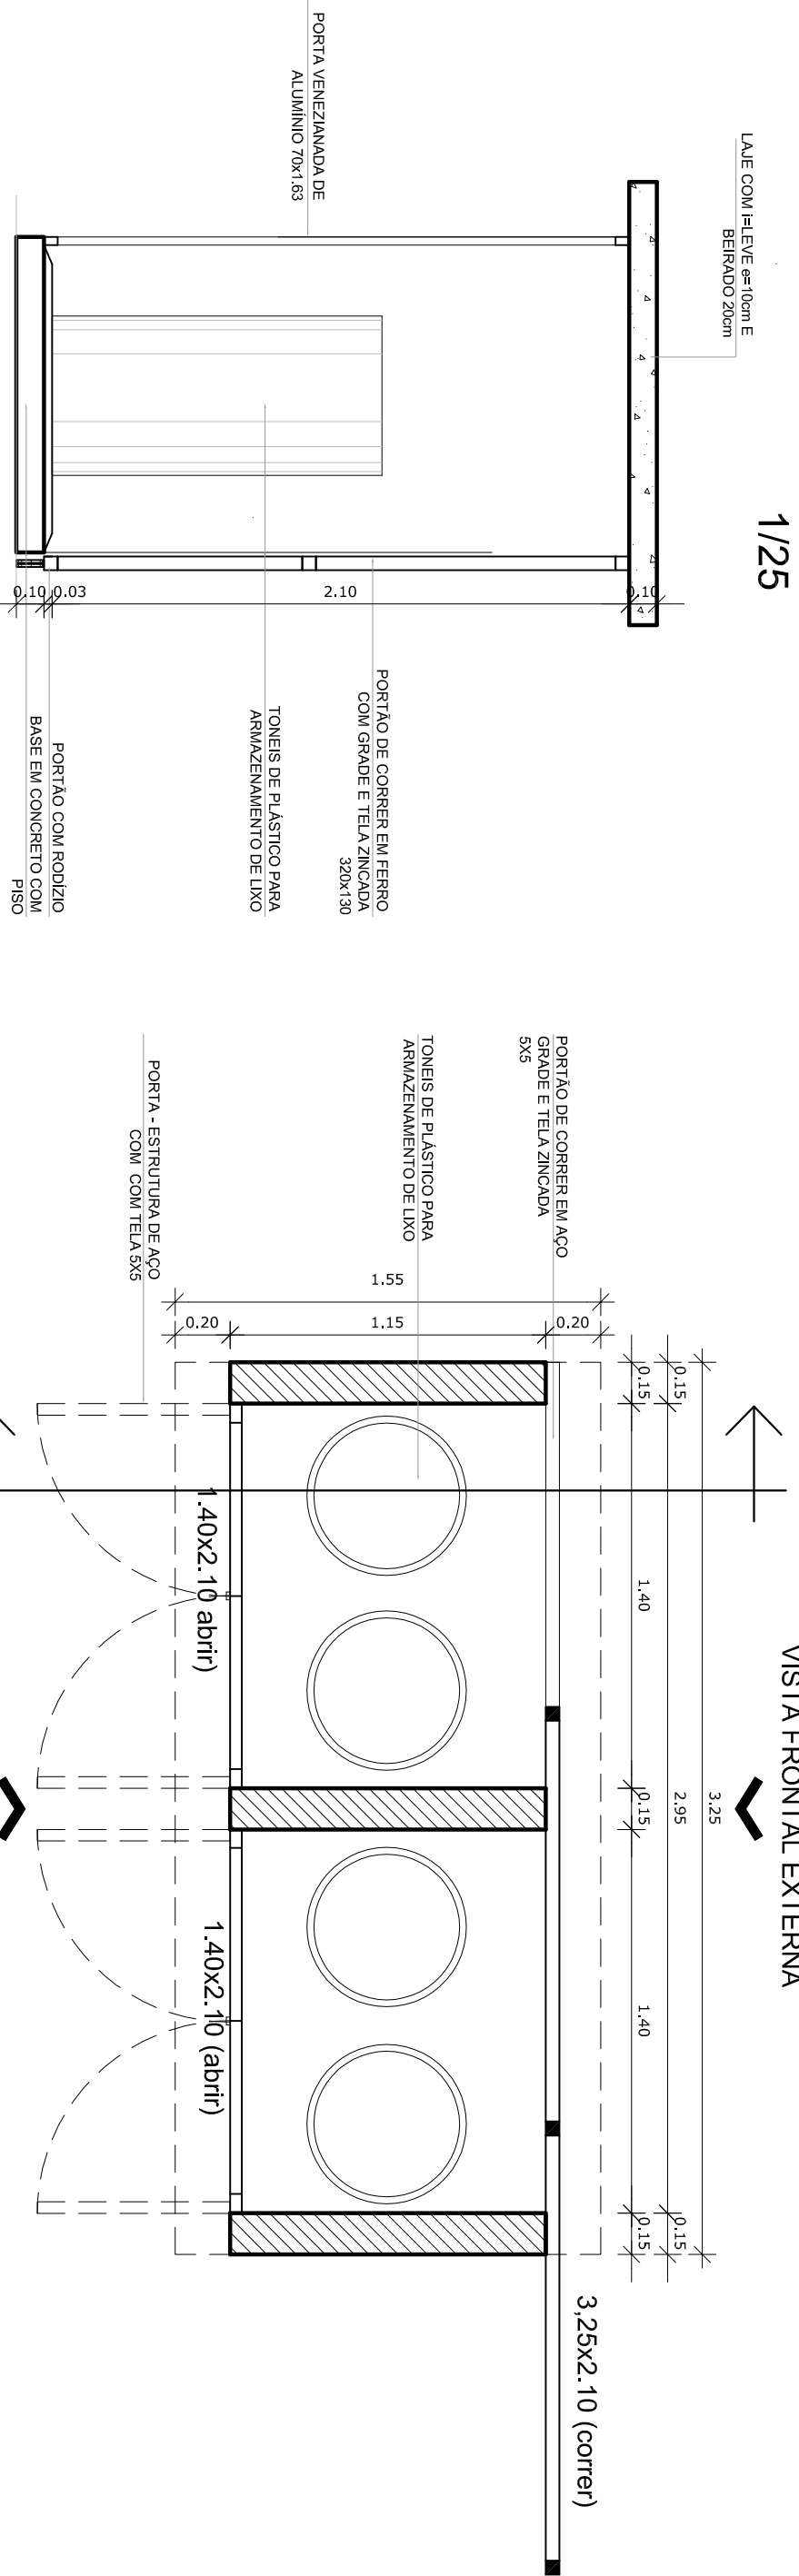


CORTE LATERAL
1/25

PLANTA BAIXA
1/25

REVISÃO	DATA	RESPONSÁVEL	OBSERVAÇÃO

PREFEITURA MUNICIPAL DE PELOTAS
SECRETARIA MUNICIPAL DA EDUCAÇÃO
DEPARTAMENTO DE PLANEJAMENTO E ENGENHARIA

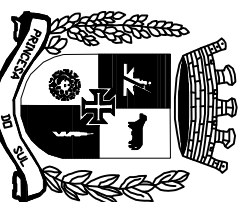

E.I. OSVALDO de ANDRADE

SECRETÁRIO MUNICIPAL DA EDUCAÇÃO

PROJETO:

Angela Bosenbecker

Projeto Arquitetônico: Angela C. Bosenbecker
CAU - A31.414-5
Coordenação do Projeto: Angela C. Bosenbecker
CAU - A31.414-5

PROJETO:

PROJETO ARQUITETÔNICO

PRANCHAS:

ENDEREÇO:

Praça Araújo, S/N -Barro Duro

CONTEÚDO:

Detalhe casa do lixo

LOCAL E DATA:

Pelotas, outubro de 2014.

ESCALA:

1/25

PA-12