



Planta Baixa  
Escala: 1/75

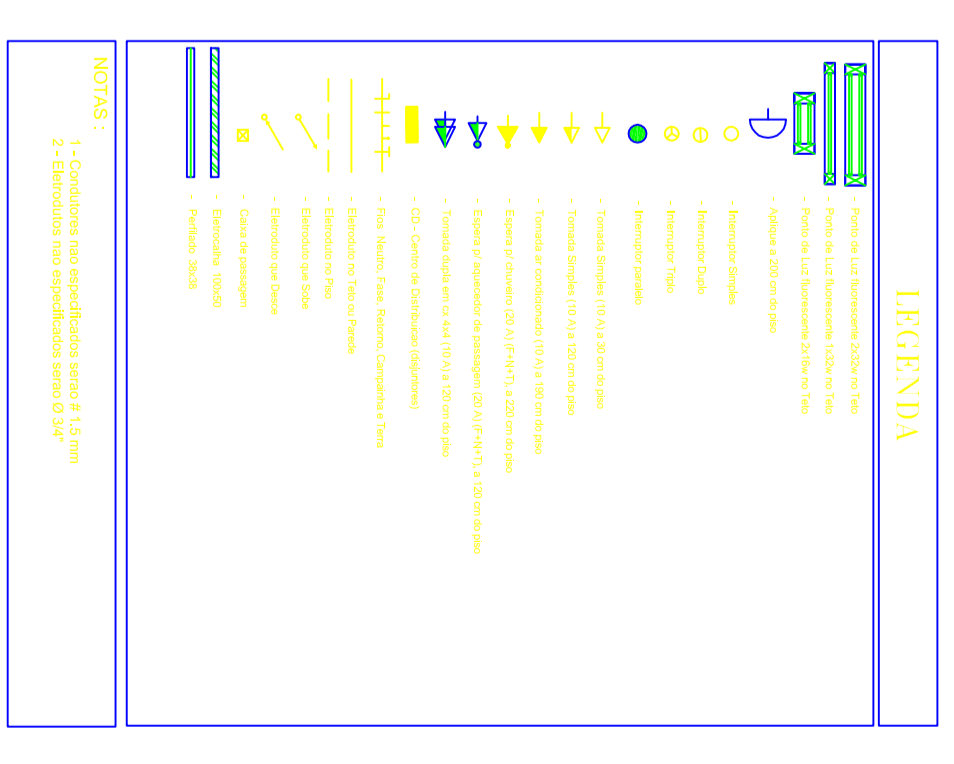

COMO EXEMPLO DE PLANTA  
CONHEÇA: 900 07 486904 e 505 96 11 1 1  
RELACIONE TÉCNICO  
RUA DE BARRA 459, 0 00  
RPTÇÃO 940 00  
ASSINADO: MICO  
ESTRUTURADO RUA DE BARRA 459, 2º

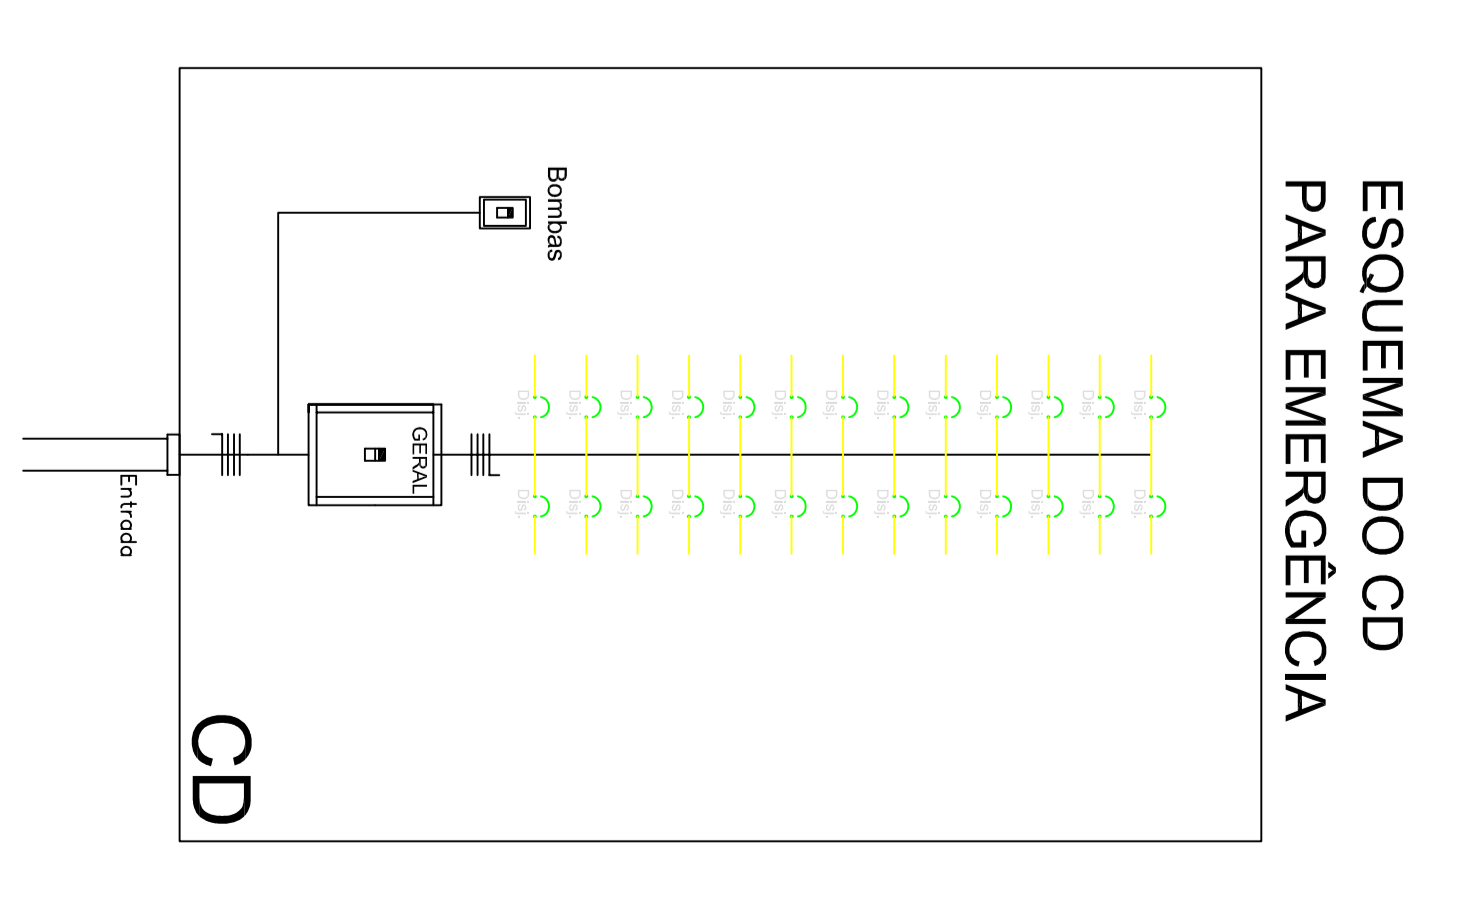

REVISÃO	DATA	RESPONSÁVEL	OBSERVAÇÃO
<b>SECRETARIA MUNICIPAL DA EDUCAÇÃO</b> <b>EMEI IVANIR DIAS</b>			
 <b>SECRETARIA MUNICIPAL DA EDUCAÇÃO</b> <b>PREFETURA MUNICIPAL DE PELOTAS</b> DEPARTAMENTO DE PLANEJAMENTO E ENGENHARIA			
<b>PROJETO</b> <i>Fuadella Eudavickson</i> Rua Gen. TILLES, 332 FONE: 33237700 e-mail: fuadella@emepelotas.org.br			
<b>PROJETO ARQUITETÔNICO</b>		Registo Arquitetônico: Angelo C. Bonatelli CAU: A314145 Condição do Projeto: Angelo C. Bonatelli CAU: A314145	
<b>ENGENHEIRO</b> R. Manoel Lucas de Lima, 215	<b>ÁREAS TERRENO</b>	<b>FRANCK</b>	
<b>CONTEÚDO</b> Planta Baixa - TERRENO	<b>CONSTRUTIVA</b>	<b>PE-01</b>	
<b>LOCAL EDUA</b> Pelotas, maio de 2014.	<b>ESCALA</b>	<b>1/75</b>	

R. Manoel Lucas de Lima