




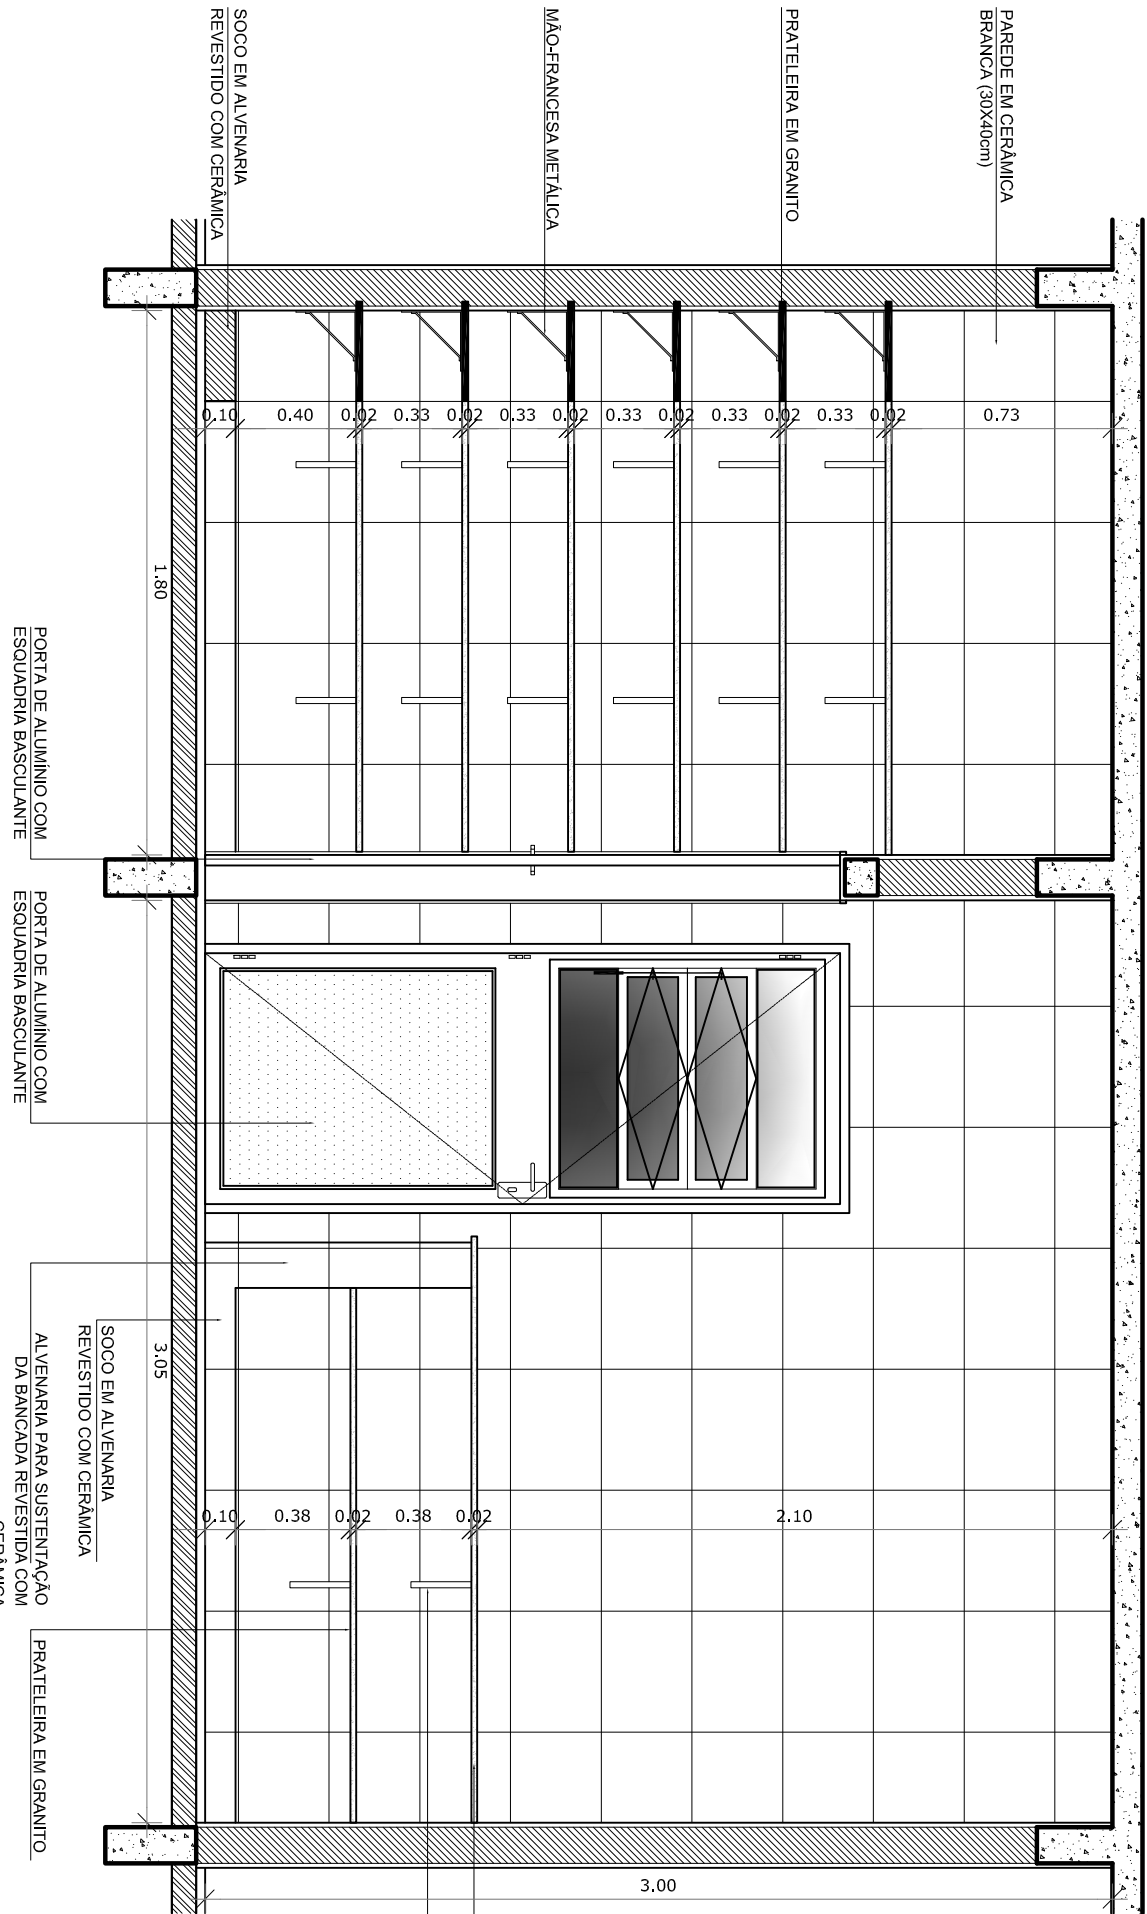


VISTA 1

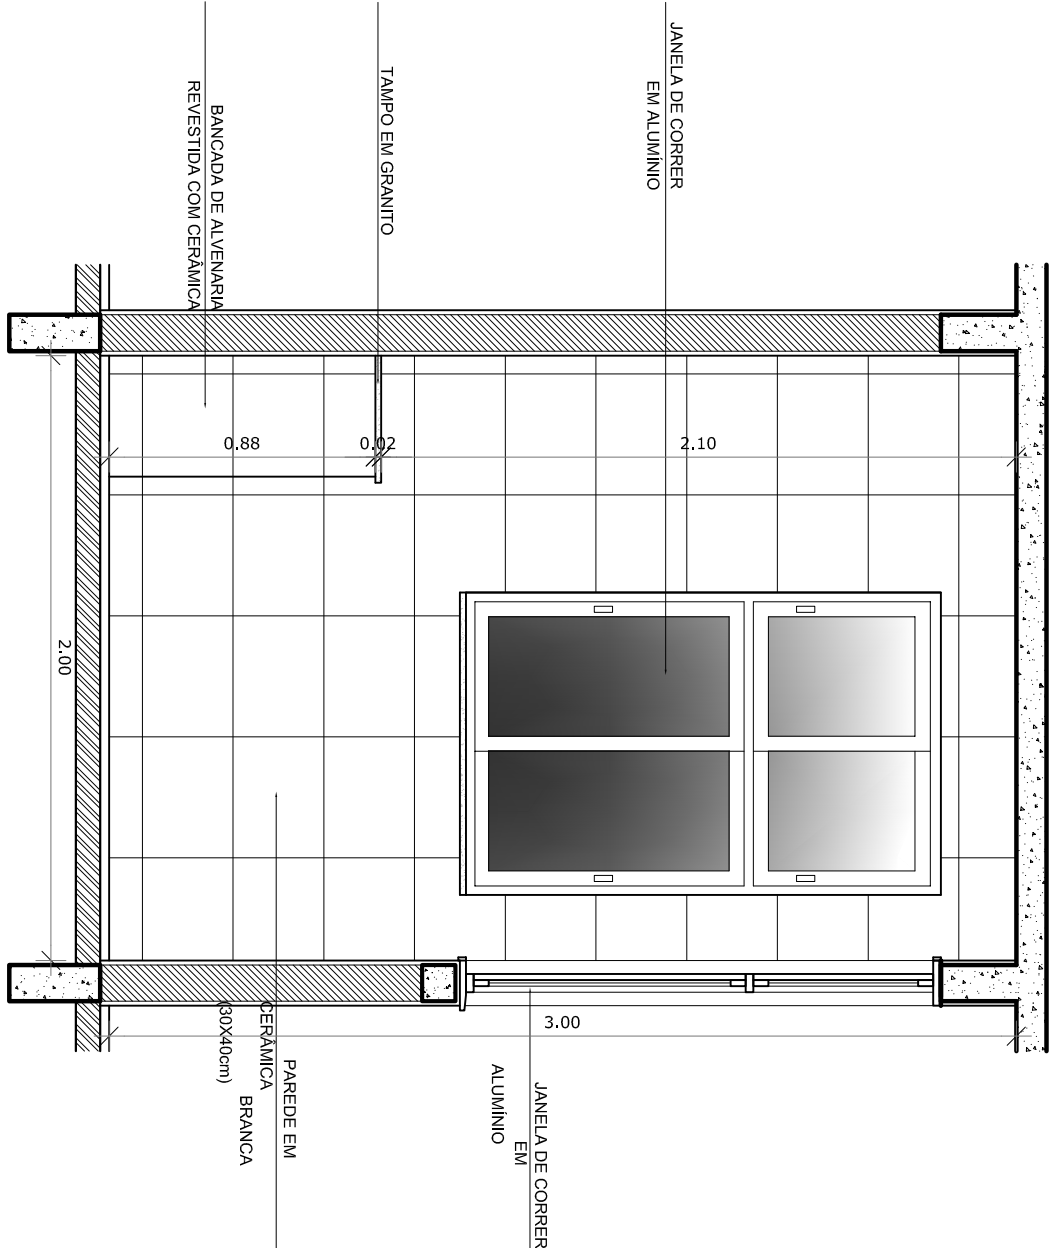


VISTA 2

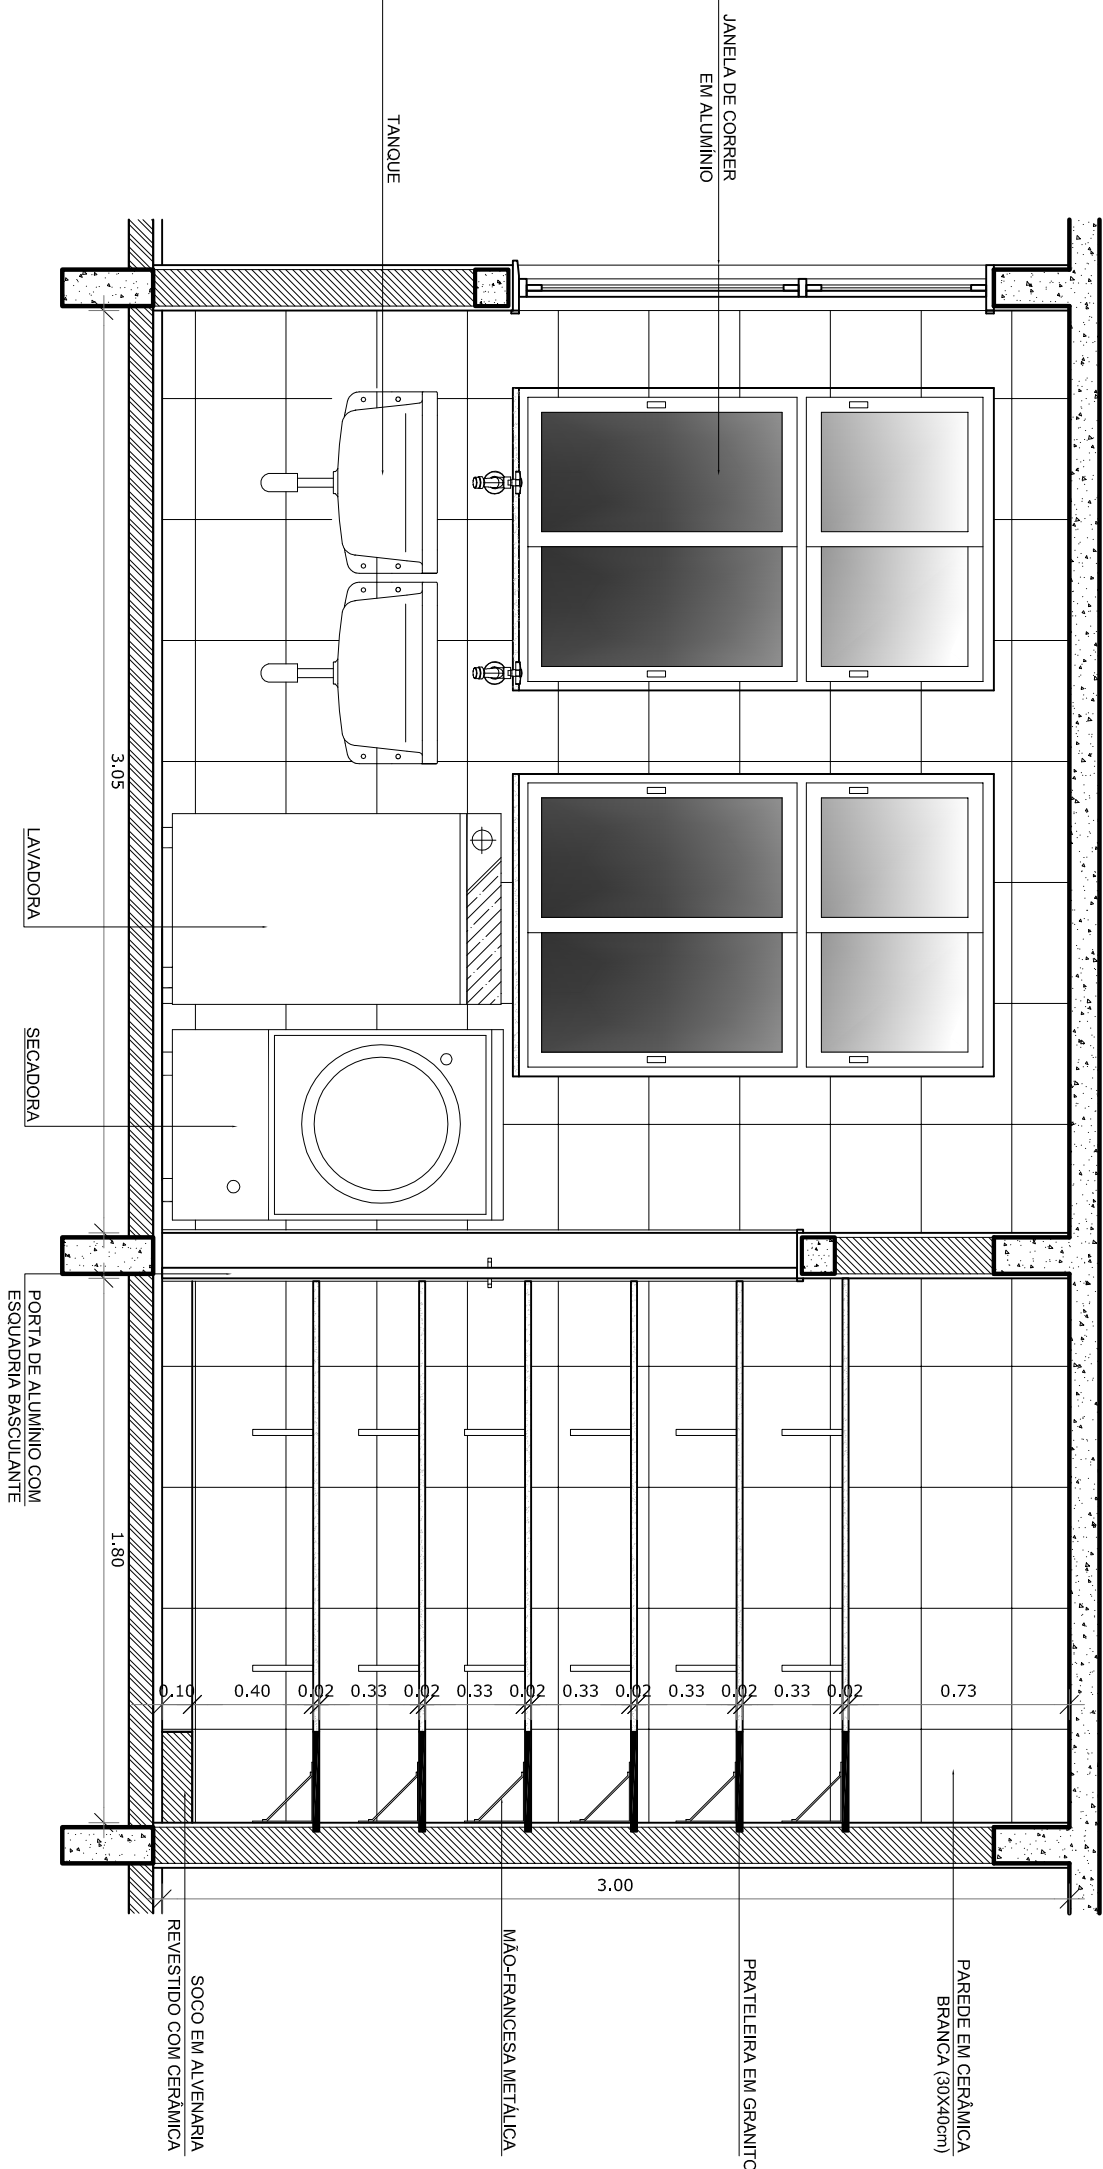


VISTA 3

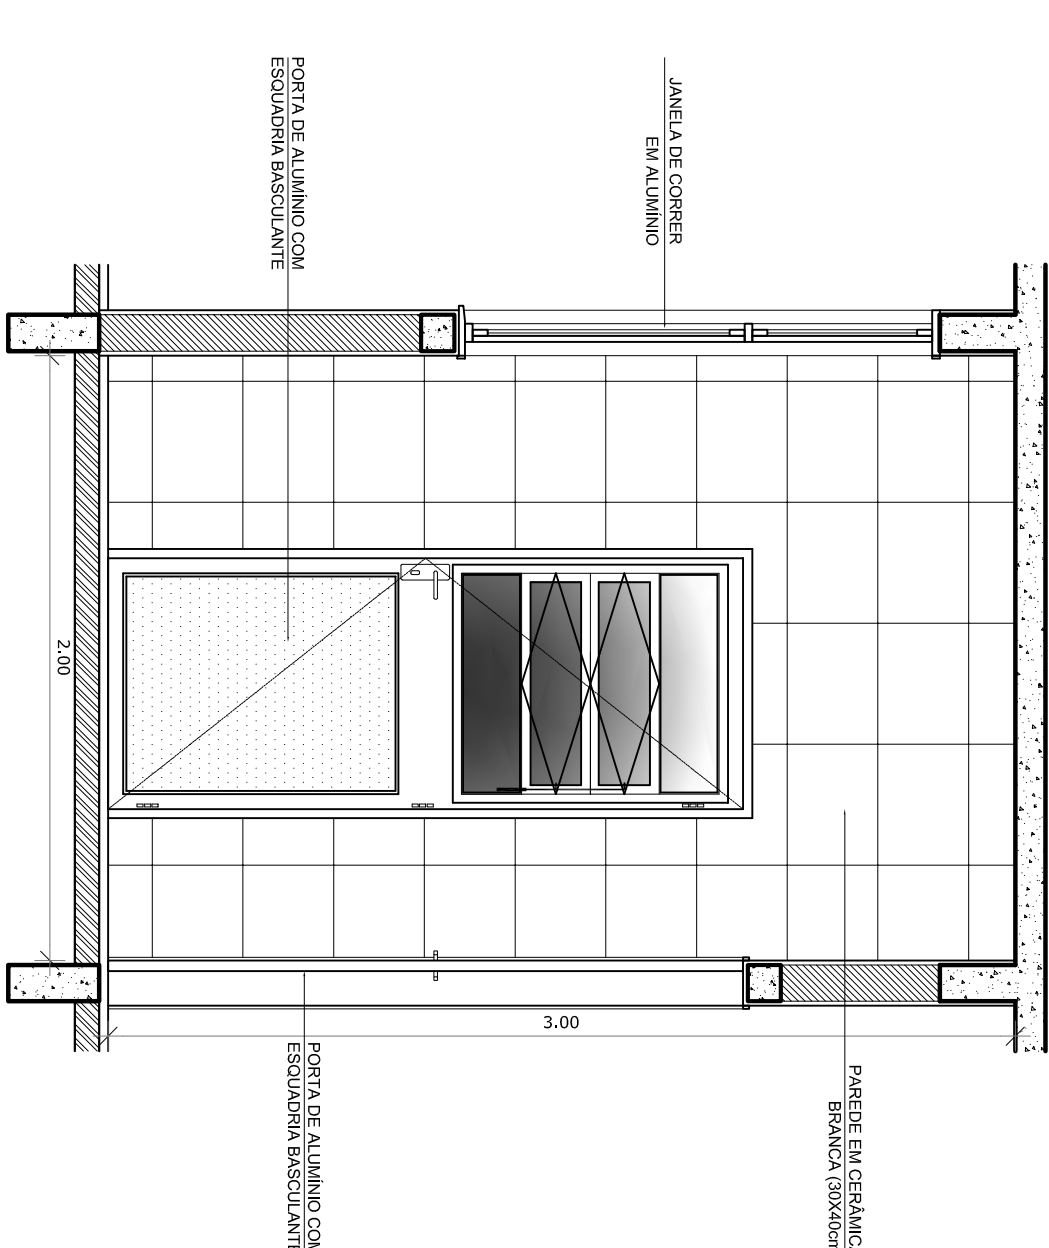

VISTA 4

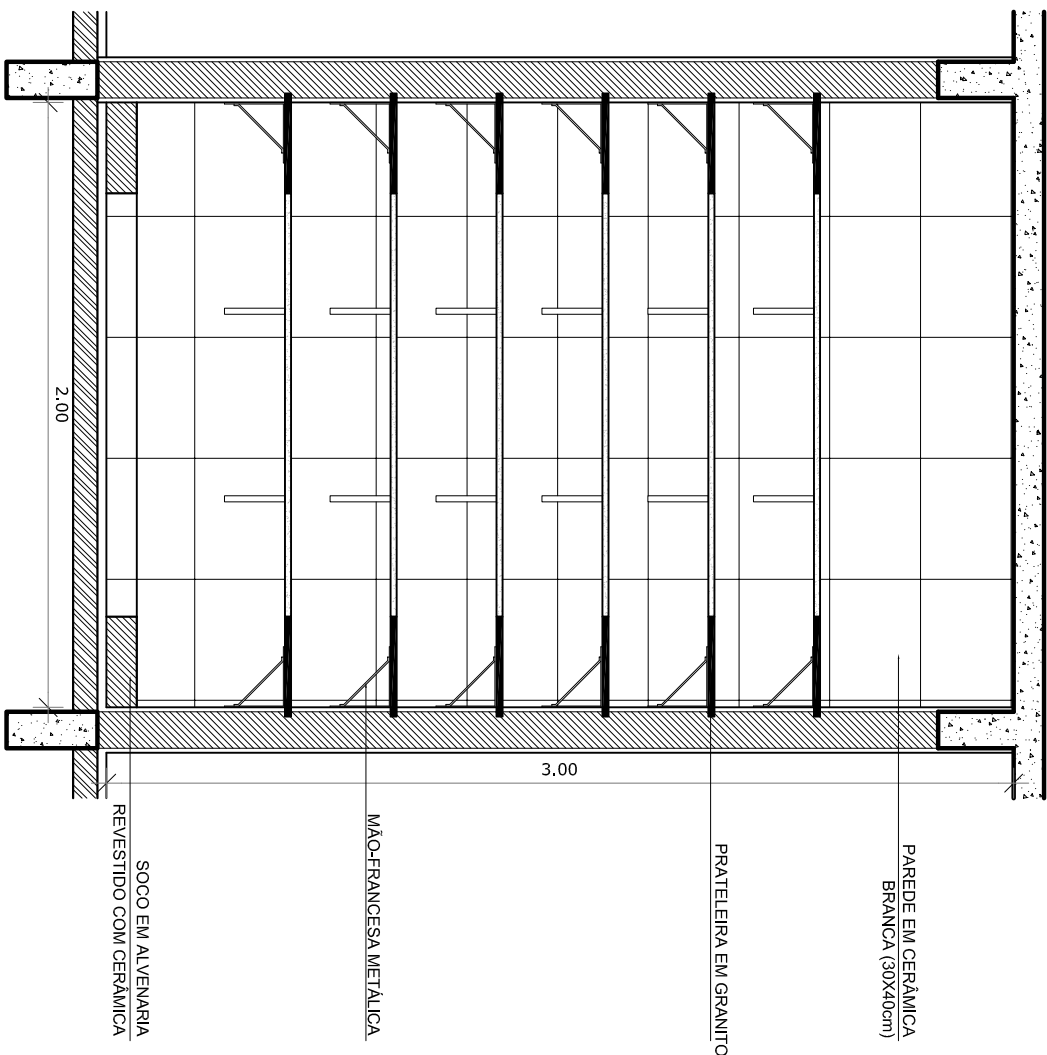


VISTA 4

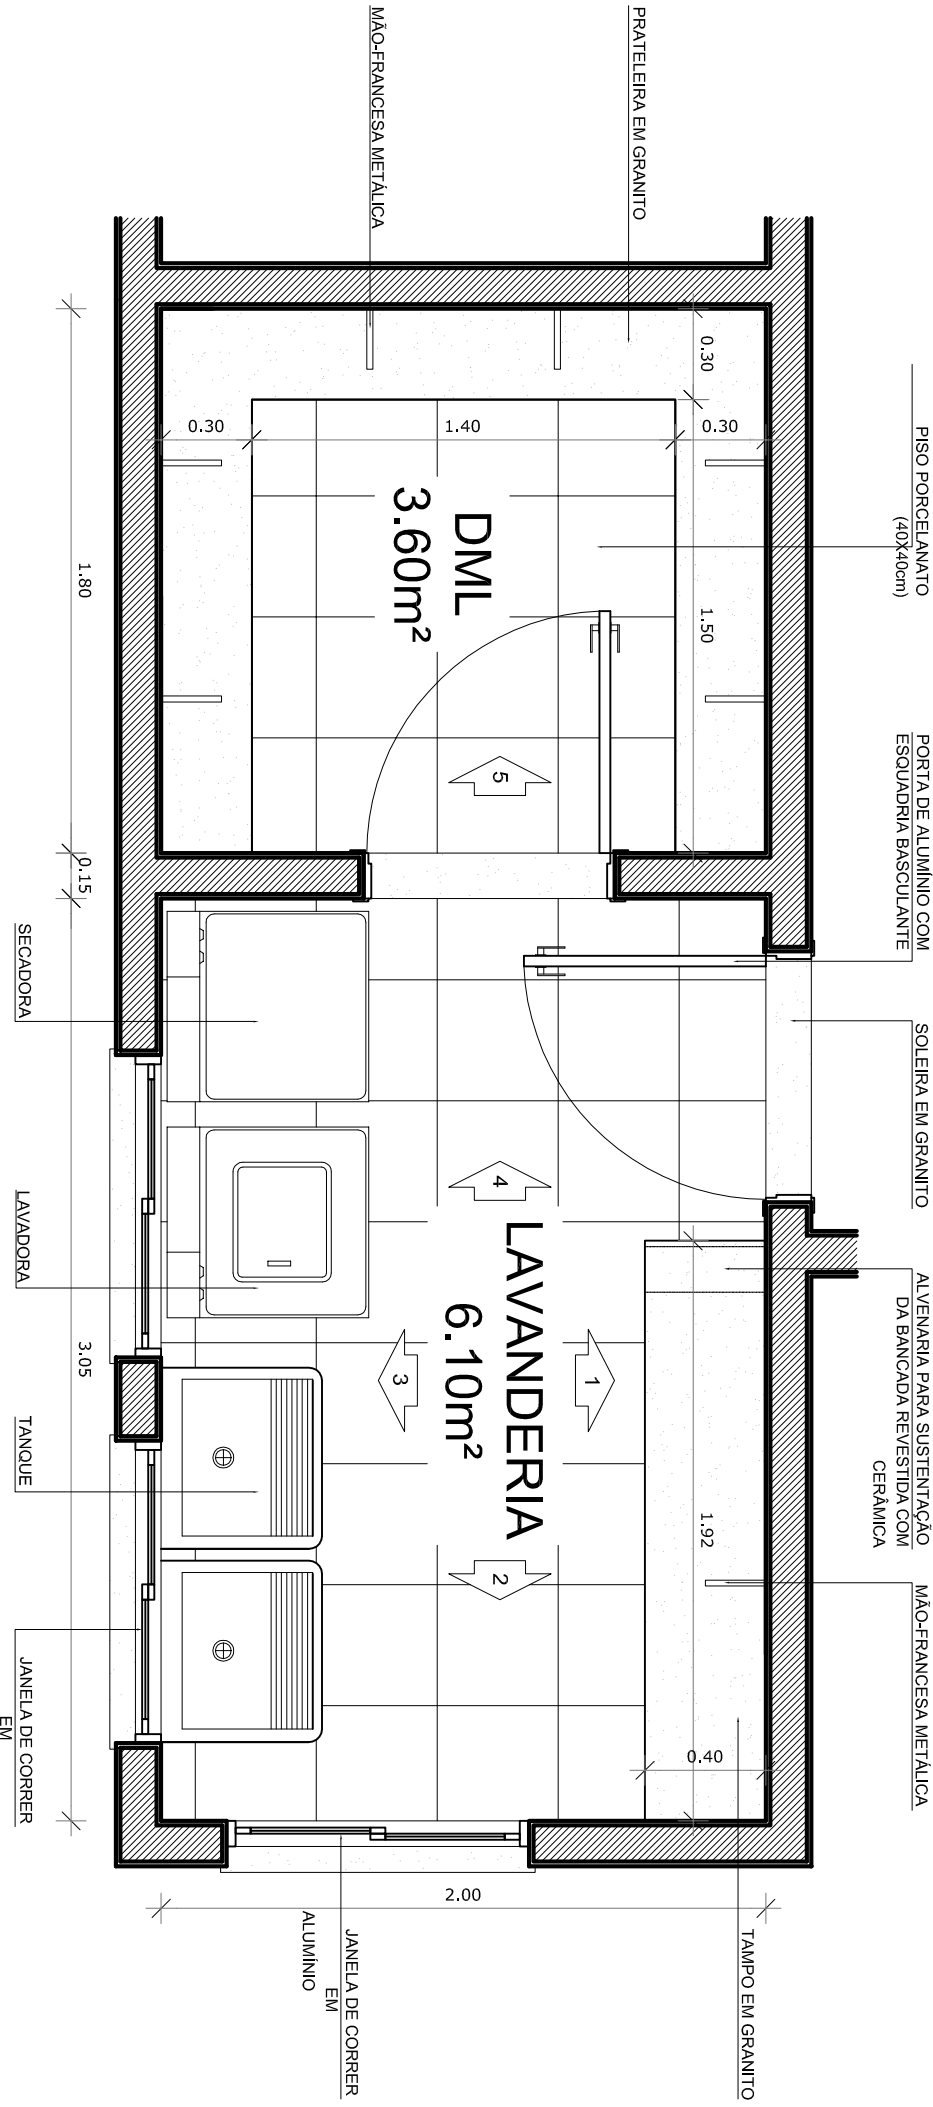

PLANTA BAIXA

DETALHE PRATELEIRA DE GRANITO ESC.: 1/5

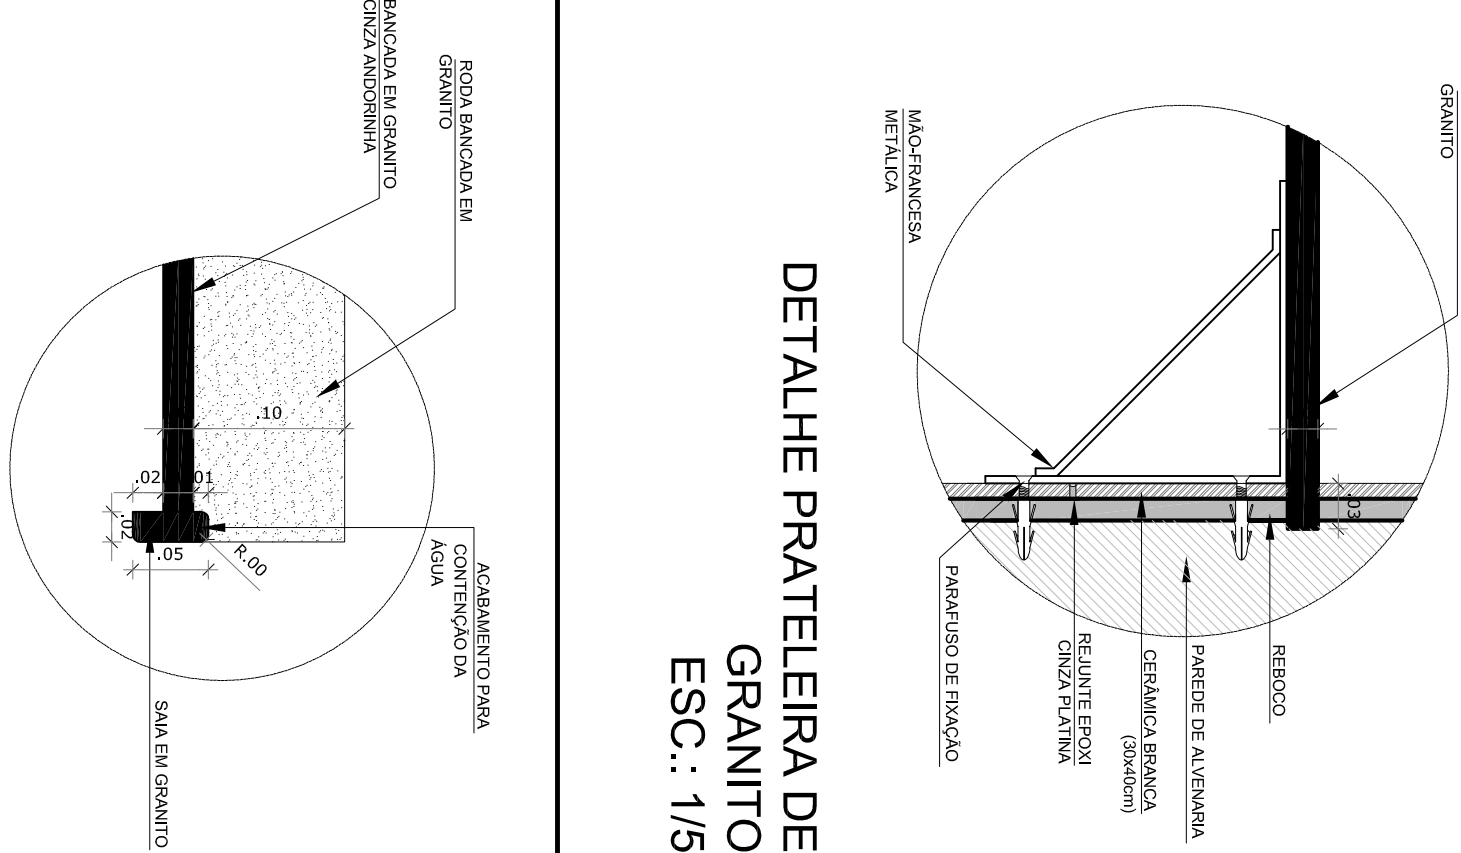

DETALHE BANCADA DE GRANITO - ÁREA MOLHADA ESC.: 1/5

REVISÃO	DATA	RESPONSÁVEL	OBSERVAÇÃO

PREFEITURA MUNICIPAL DE PELOTAS
SECRETARIA MUNICIPAL DA EDUCAÇÃO
DEPARTAMENTO DE PLANEJAMENTO E ENGENHARIA

E.M.E.I. INÁCIO DE FREITAS ROLIM

SECRETARIO MUNICIPAL DA EDUCAÇÃO

PROJETO:

Angela Bosenbecker

Projeto Arquitetônico: Angélio C. Bosenbecker

PROJETO: 333.000.01

PROJETO: 333.000.01

PROJETO: 333.000.01

Coordenação do Projeto: Angélio C. Bosenbecker

CAU - A31414-5

PROJETO: PROJETO ARQUITETÔNICO

PRANCHA:

ENERGICO: Pça. Domingos Rodrigues - Porto

CONTEUDO: Detalhe - Lavanderia

PA-08

LOCAL E DATA:

Pelotas, novembro de 2014.

ESCALA:

1/25