



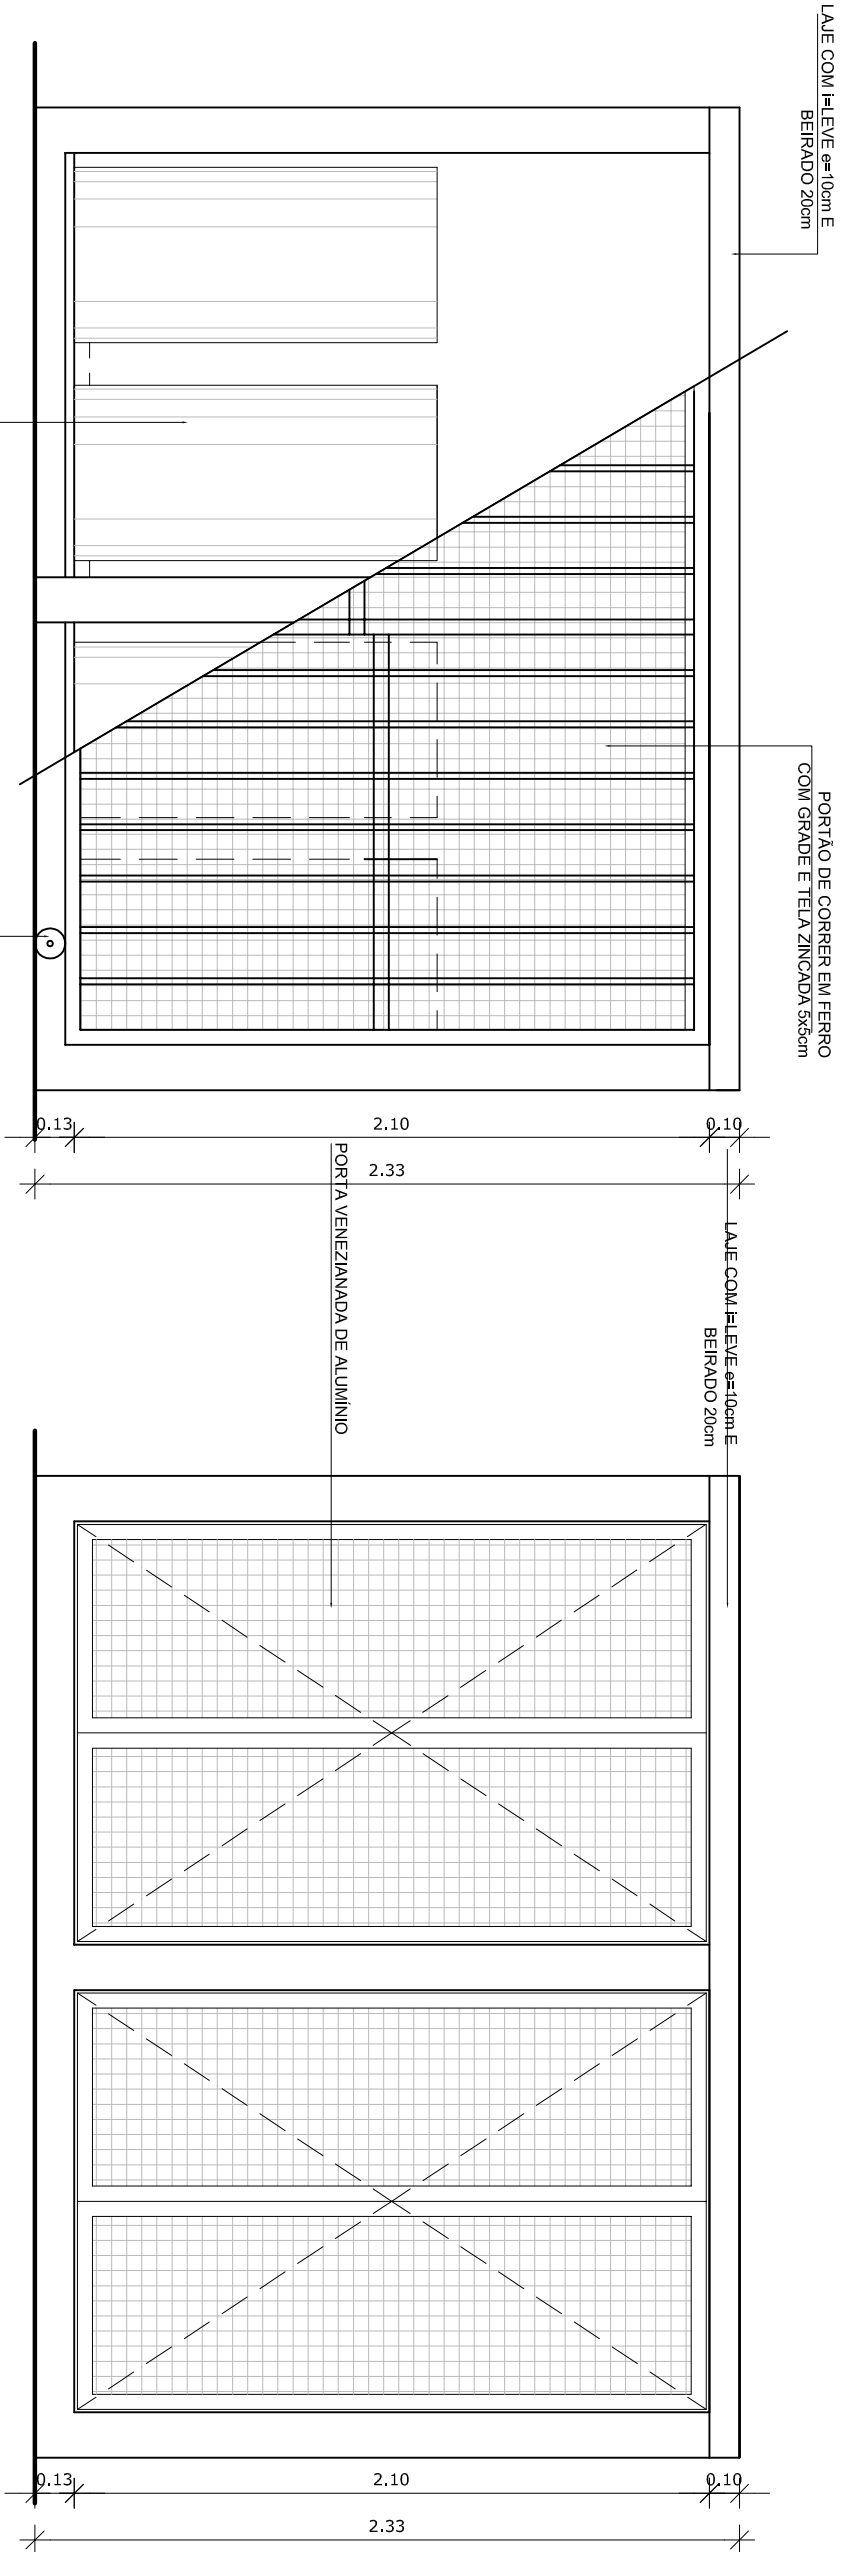


VISTA FRONTAL EXTERNA

VISTA FRONTAL INTERNA
1/25

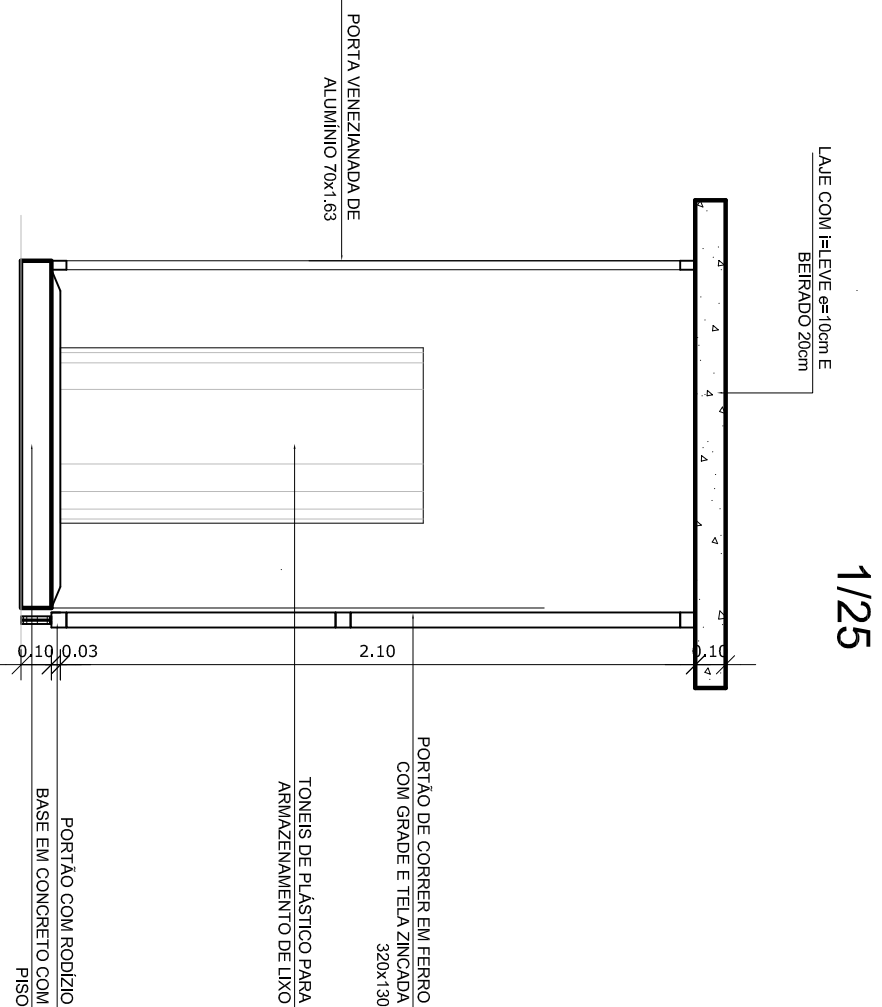

CORTE LATERAL
1/25

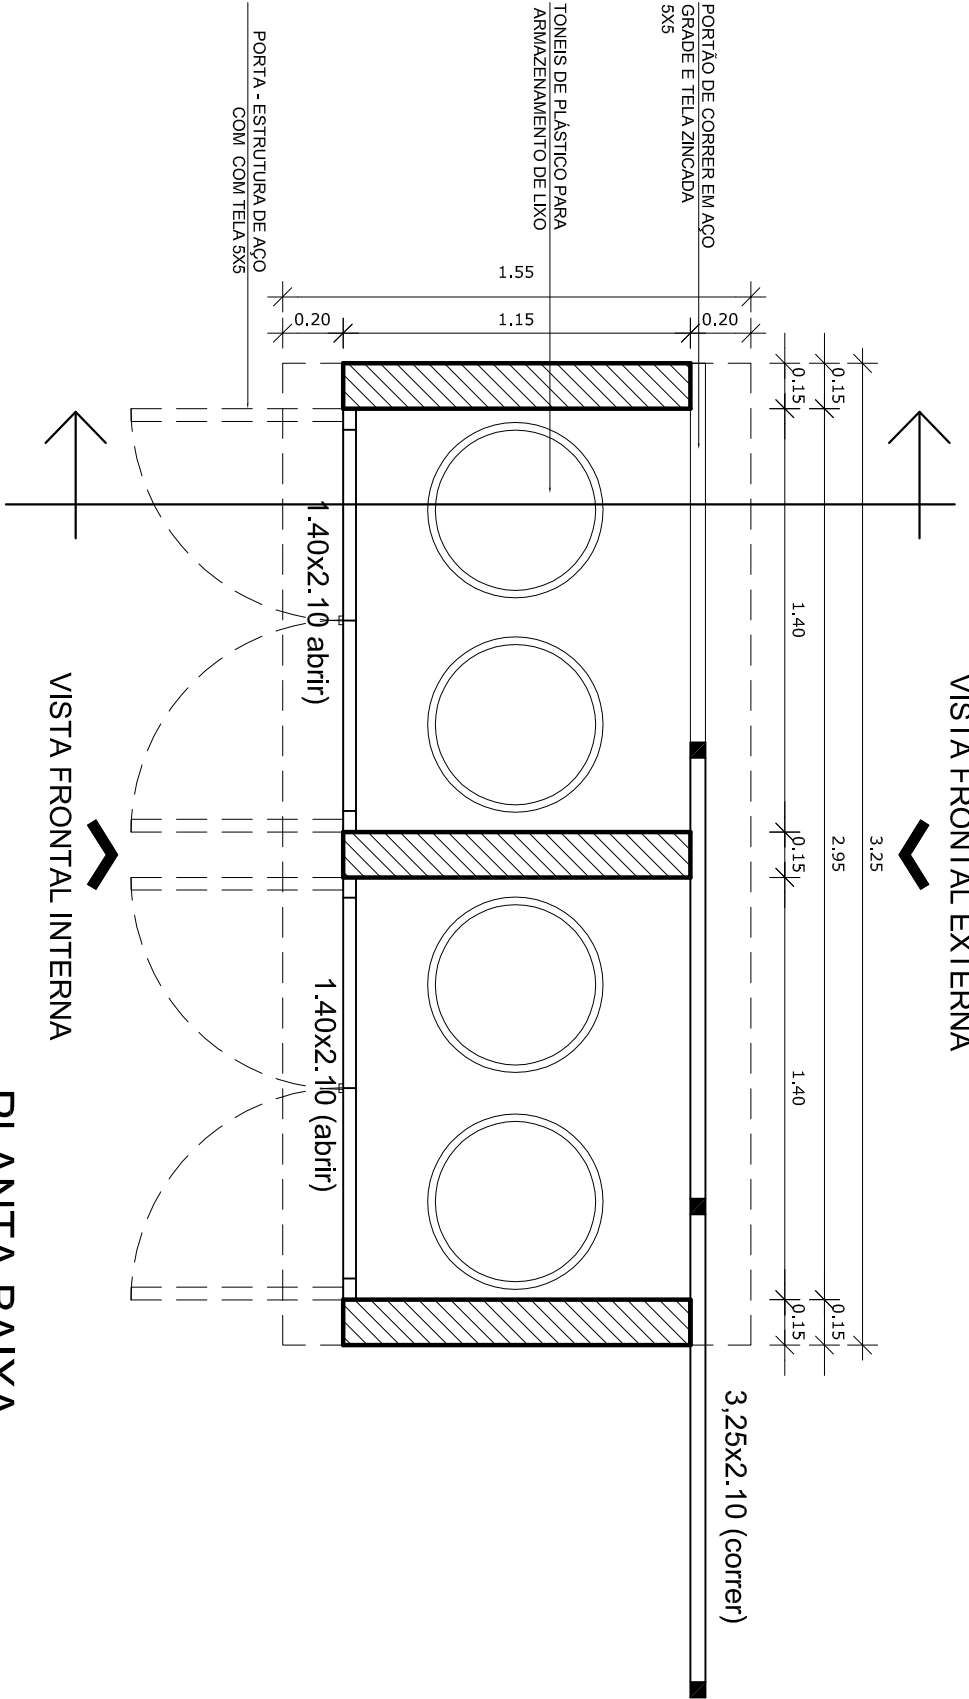

PLANTA BAIXA
1/25

REVISÃO	DATA	RESPONSÁVEL	OBSERVAÇÃO

PREFEITURA MUNICIPAL DE PELOTAS
SECRETARIA MUNICIPAL DA EDUCAÇÃO
DEPARTAMENTO DE PLANEJAMENTO E ENGENHARIA



E.M.E.I. INÁCIO DE FREITAS ROLIM

SECRETÁRIO MUNICIPAL DA EDUCAÇÃO

PROJETO:

Angela Bosenbecker

Projeto Arquitetônico: Angela C. Bosenbecker
CAU - A31414-5
Coordenação do Projeto: Angela C. Bosenbecker
CAU - A31414-5

PROJETO:

PROJETO ARQUITETÔNICO

PRANCHAS:

ENDEREÇO:

Rua Domingos Rodrigues, 32 - PORTO

CONTEÚDO:

Detalhe casa do lixo

LOCAL E DATA:

Pelotas, outubro de 2014.

ESCALA:

1/25

PA-11