



01 PLANTA BAIXA
ESC: 1/250

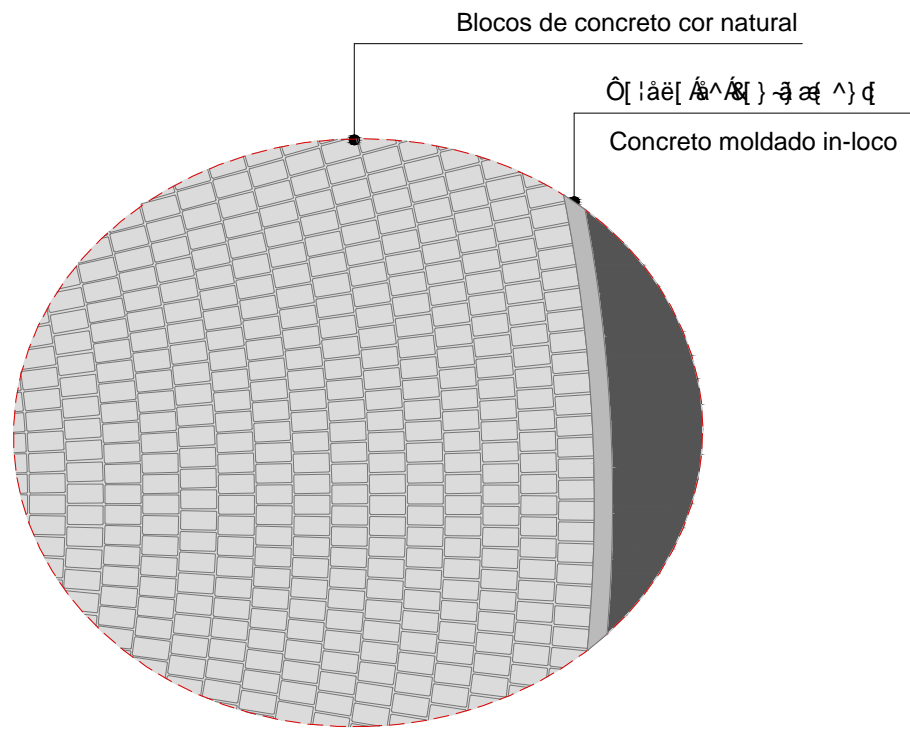


02 DETALHE DO ARRANJO DOS BLOCOS
sem escala

DETALHES DA PAVIMENTAÇÃO DA RÓTULA: AV.FRANCISCO CARUCCIO

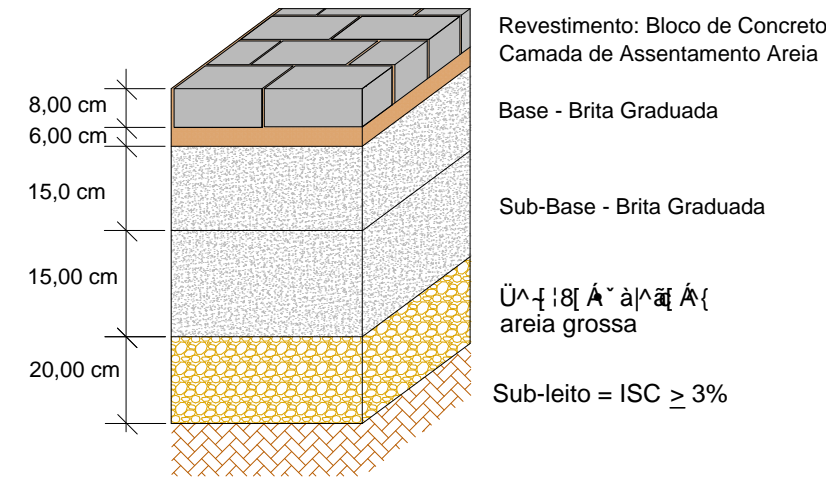

04 ESTRUTURA PAVIMENTO
sem escala
Blocos de concreto intertravado cor natural

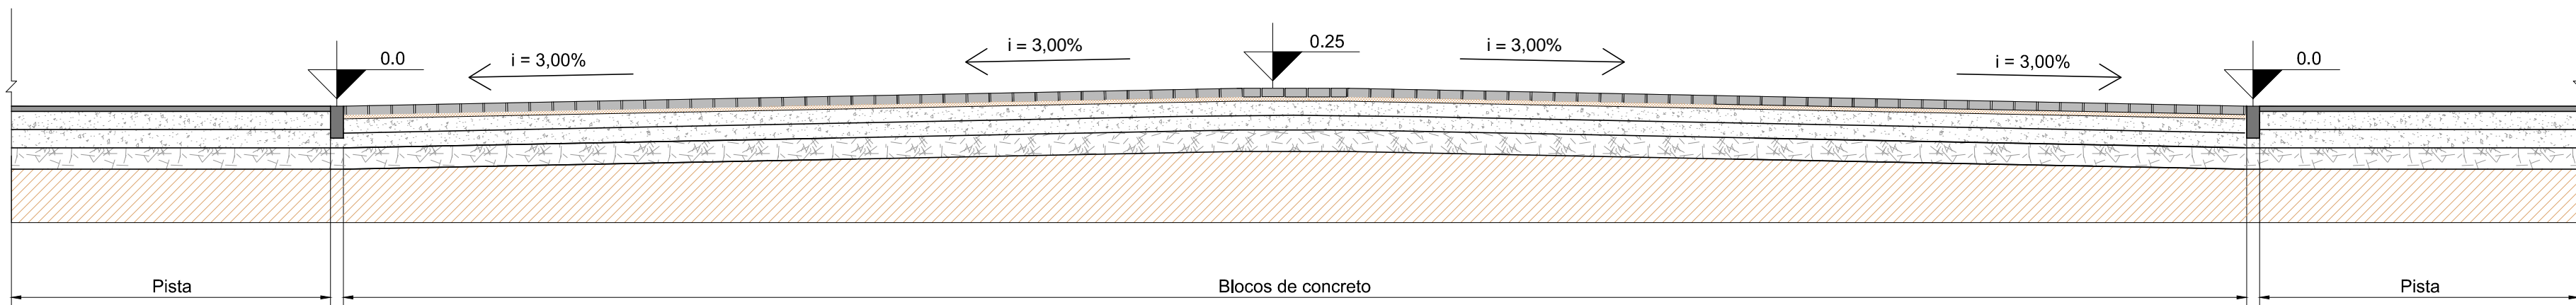

Obs.: dimensões horizontais - ver projeto geométrico

04 CORTE AA
sem escala
Blocos de concreto intertravado cor natural



PAC 2 - PAVIMENTAÇÃO DE VIAS ESTRUTURANTES
RUA JOÃO JACOB BAINY - PAVIMENTAÇÃO - RÓTULA

Escala
1 / 250

EQUIPE TÉCNICA DA UGP
Arq. Elise Lopes - CAU.RS A 4684-4 RT: 3384296
Eng. Civil Karen Esperança - Crea RS 133204 ART: 8018170
Eng. Civil Antônio Vianna - Crea RS 65778 ART:8066861/ 8066863
Bióloga Adalgisa Milach - CRBio RS 58020-03D

Prancha
07/11

Data
JUNHO/ 2015

Av. Ferreira Viana, nº. 1135, Areal, CEP 96085-000, Pelotas/RS - Tel.: (053) 3227-1513
Site: www.pelotas.rs.gov.br - E-mail: ugp@pelotas.com.br