


01 | PLANTA BAIXA - SINALIZAÇÃO DE OBRA - TRECHO 01 / RUA TIRADENTES

ESCALA: 1:1000

PLANTA DO TRECHO A SOFRER INTERVENÇÃO

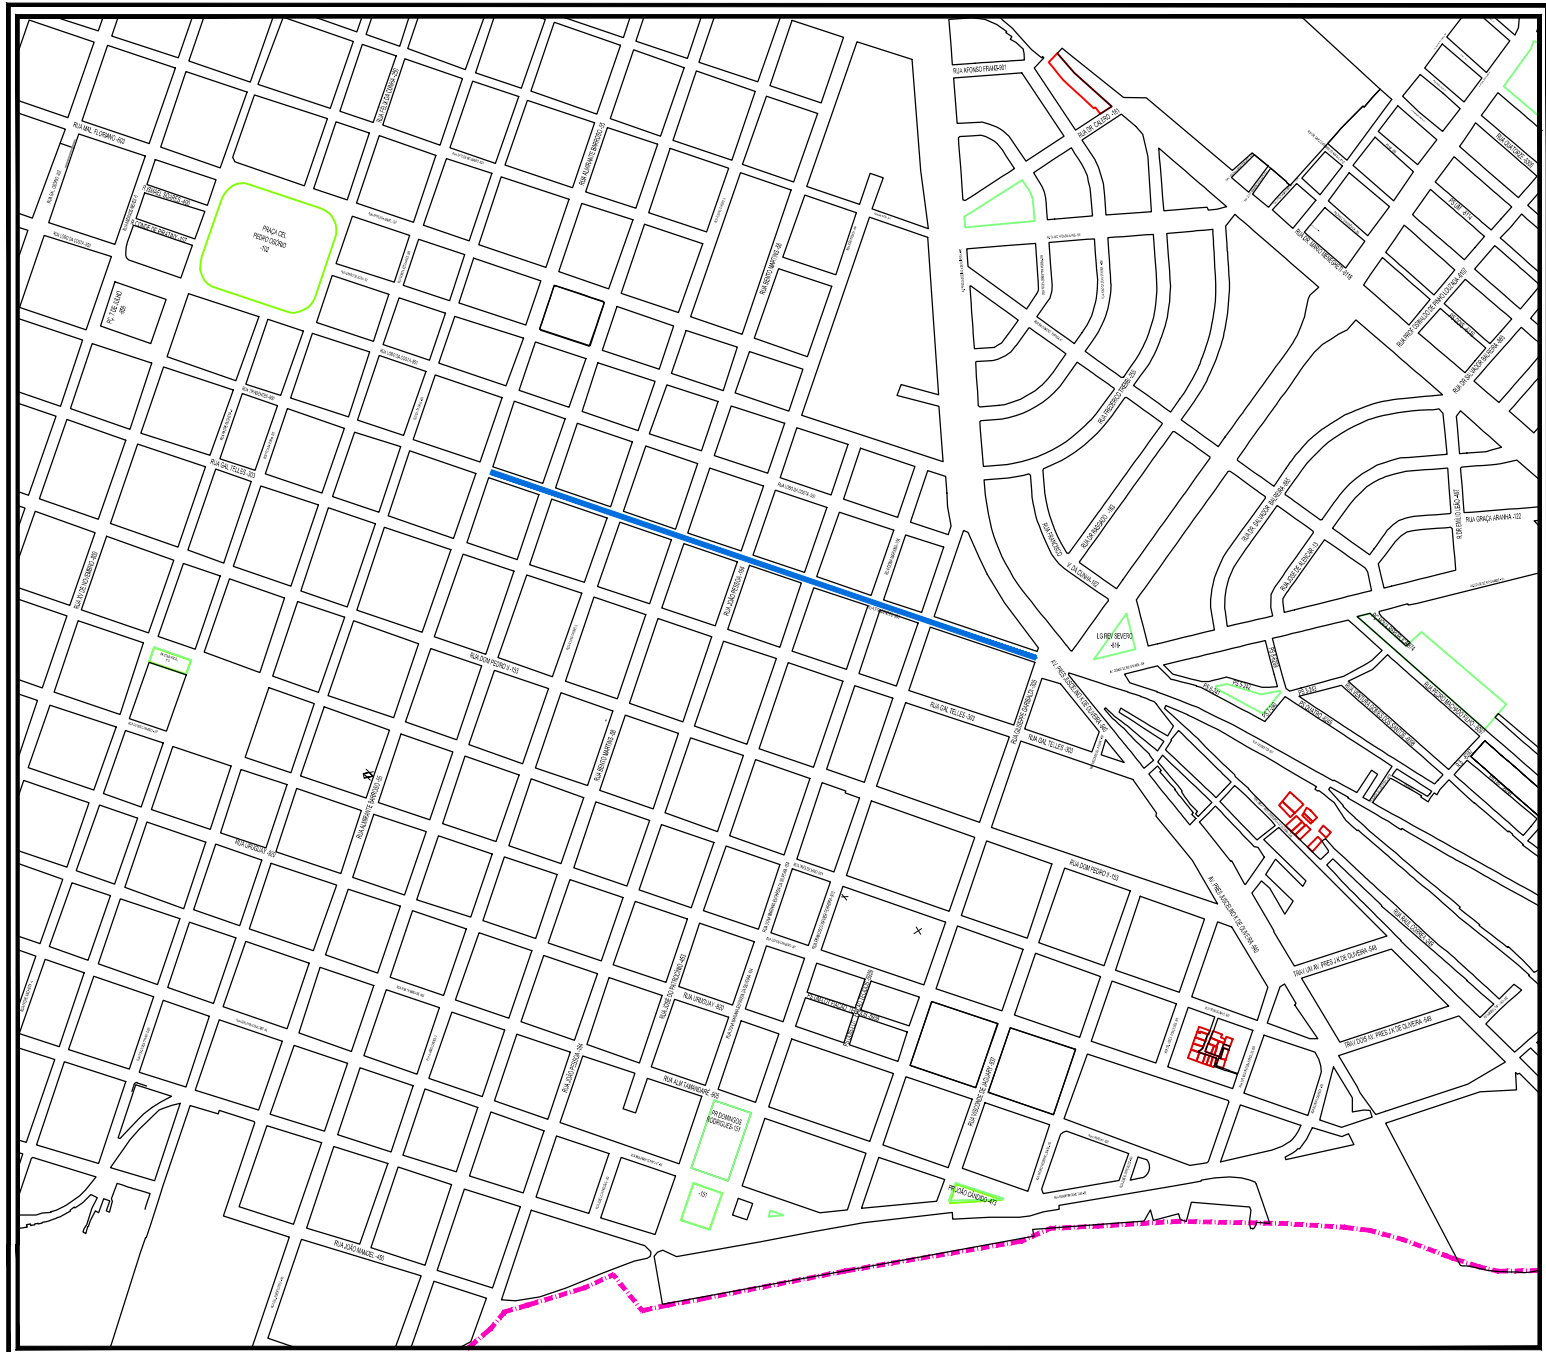

PLACAS	DIMENSÕES	QUANTITATIVOS		COR
		PLACAS	SUPORTES	
RUA TIRADENTES EM OBRA - TRANSITO INTERDITADO	2,00 x 1,00	06	06	02
PLACA DE AVISIO	0,60 x 1,00	08	08	03
TRANSITO LIVRE - AVISIO	2,00 x 1,00	08	08	02
SOMENTE TRANSITO LOCAL	2,00 x 1,00	08	08	02
AVISO DE OBRA	2,00 x 1,00	04	04	02

*UTILIZAÇÃO DE SUPORTE MÓVEL - REUTILIZAÇÃO NOS TRECHOS

SINALIZAÇÃO DE OBRAS

CONVENÇÕES

ÁREA DE INTERVENÇÃO

TRECHO EM OBRAS 1ª, 2ª, 3ª E 4ª ETAPAS

BALIZADORES C/ PISCANTE

BARREIRA MÓVEL TIPO II – 96ml

OBSERVAÇÕES:

- ESPAÇAMENTO ENTRE BALIZADORES COM PISCANTE - 3 m
- DEVERÁ SER FEITA UTILIZAÇÃO DE BANDEIRINHAS PARA CONTROLE DE TRÁFEGO NAS VIAS PRÓXIMAS AS INTERVENÇÕES.
- A QUANTIDADE DE SINALIZAÇÃO ORÇADA CONSIDERA A REUTILIZAÇÃO NOS 4 TRECHOS.

NOTAS:

- 1 - Fundo: Branco revestido c/ película reflet. grau técnico Letras e símbolos: Preto não reflexivo (tipo scotchcal) Orla e tarja: Vermelho revestido c/ película refletiva grau técnico.
- 2 - Fundo: Laranja revestido c/ película reflet. grau técnico Símbolos e borda int.: Preto não reflexivo (tipo scotchcal).
- 3 - Fundo Laranja e Preto pintado (esmalte sint. agrícola ou similar) Borda int. e letras: Preto e Laranja revestido c/ película refletiva grau técnico Placa interna: Indicação



UNIDADE DE GERENCIAMENTO DE PROJETOS

PAC FARROUPILHA		Data
RUA TIRADENTES - SINALIZAÇÃO DE OBRAS		JUN/2015
EQUIPE TÉCNICA DA UGP		Escala
ARQ. CLAUDIA LEITE - CAU A19089-6		1 / 1000
ARQ. GILBERTO FERNANDES - CAU A12804-0		Prancha
ARQ. MÔNICA LIMA - CAU A41825-0		
ENG. CIVIL ANTÔNIO VIANA - CREA RS 65778		
		1/4