


LEGENDA

- Passeio Existente - Área= 19.670,m²
  - Pavimento Novo para Passeio - Área= 2.219,00m²
  - Travessia em Bloco Pré-Moldado Colorido - Área= 88,00m²
  - Rampa em Concreto - Área= 79,00m²
  - Recapeamento sobre CBUQ (segmento 03) Área= 22.212,00m²
  - Capeamento sobre Paralelepípedo (segmento 01 e 02) - Área= 2.004,00m²
  - Pavimento Rígido para Restauração (Corredor de ônibus) - Área= 11.509,00m²
  - Pavimento a ser Removido - Área=15.363,00m²
- CBUQ = Concreto Betuminoso Usinado à Quente  
CCR = Concreto Compactado com Rolo


CONVENÇÕES DO PROJETO	
	LIMITE DO PASSEIO
	MEIO-FIO EXISTENTE
	MEIO-FIO PROJETADO
	MEIO-FIO PROJ. ENTERRADO
	EIXO PROJETADO
	REBAIXO DE MEIO-FIO

Estrutura do Pavimento :


Capeamento sobre Paralelepípedo:  
SEGMENTO 01 e SEGMENTO 02

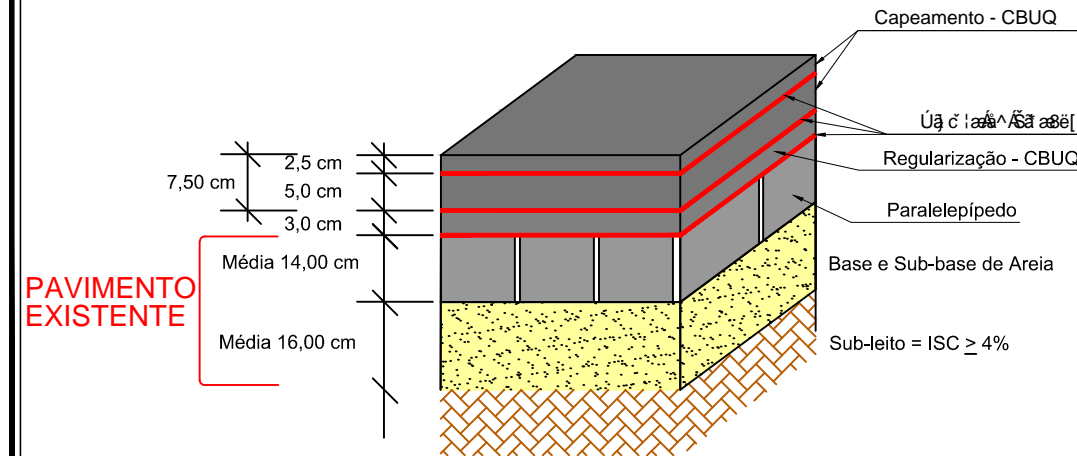


Recapeamento sobre CBUQ:  
SEGMENTO 03

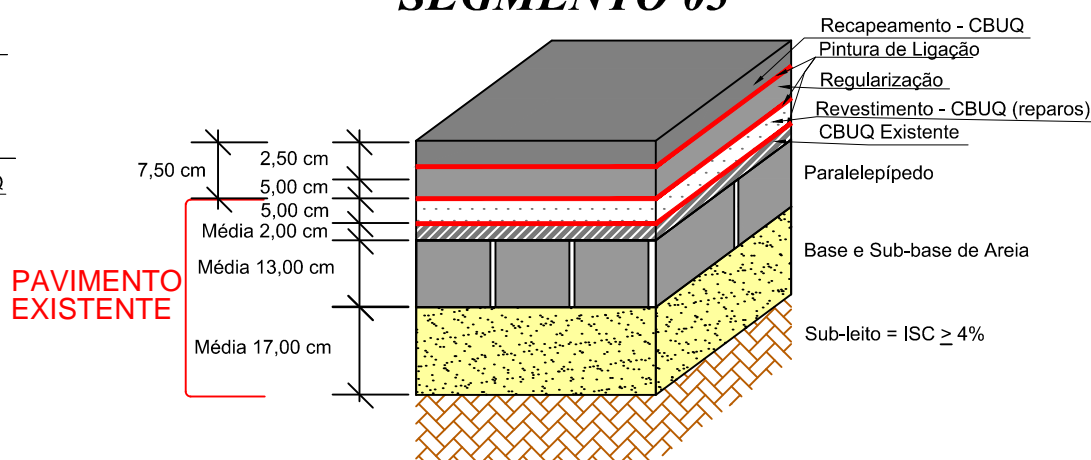


Pavimento Rígido para Restauração  
Corredor de Ônibus:

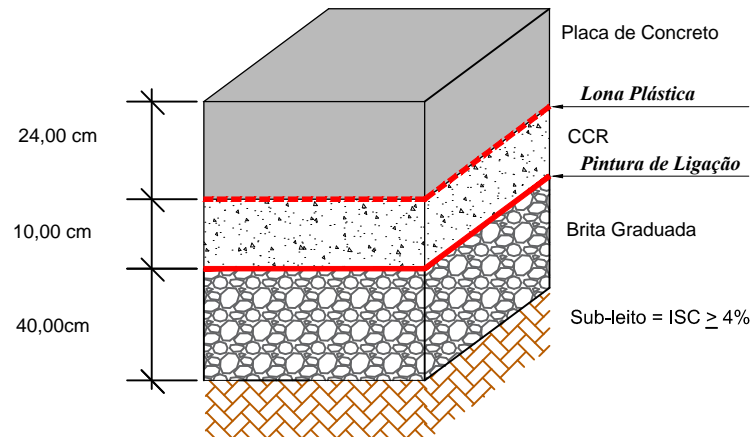

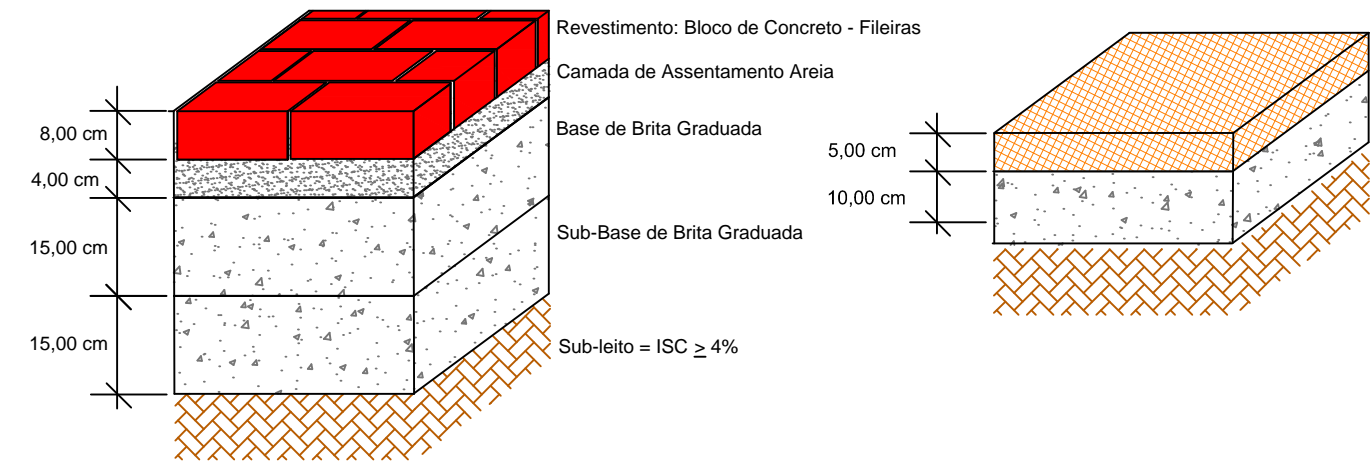

Travessia Elevada :

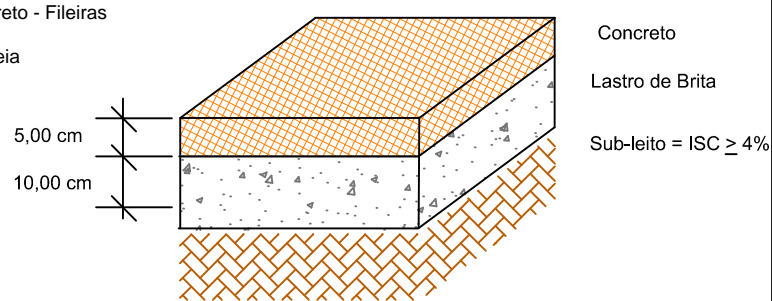

Pavimento Novo para Passeio:



REVISÃO	OBSERVAÇÕES	DATA	VISTO
	<div><div>PREFEITURA MUNICIPAL DE PELOTAS</div><div>UNIDADE DE GERENCIAMENTO DE PROJETOS - UGP</div></div>		
<div><div>PROJETO DE MOBILIDADE URBANA</div><div>Eduardo Leite - Prefeito Municipal   Jair Seidel - Secretário Executivo da UGP</div></div>			
PROJETO: INCORP CONSULTORIA E ASSESSORIA LTDA.		ARQUIVO: MUMD-01-PEPV05.dwg	
RESPONSÁVEL TÉCNICO: ENGº JOSÉ CARLOS TEIXEIRA TEDESCO    CREA: 005546/RS		DATA: AGO/2015	
PROJETO DE PAVIMENTAÇÃO		ESCALA: 1:500	
TRECHO: ZONA URBANA DO MUNICÍPIO DE PELOTAS/RS		REVISÃO: R05	
RUA MARECHAL DEODORO		PRANCHA:	
PLANTA BAIXA E DETALHES		04/04	