

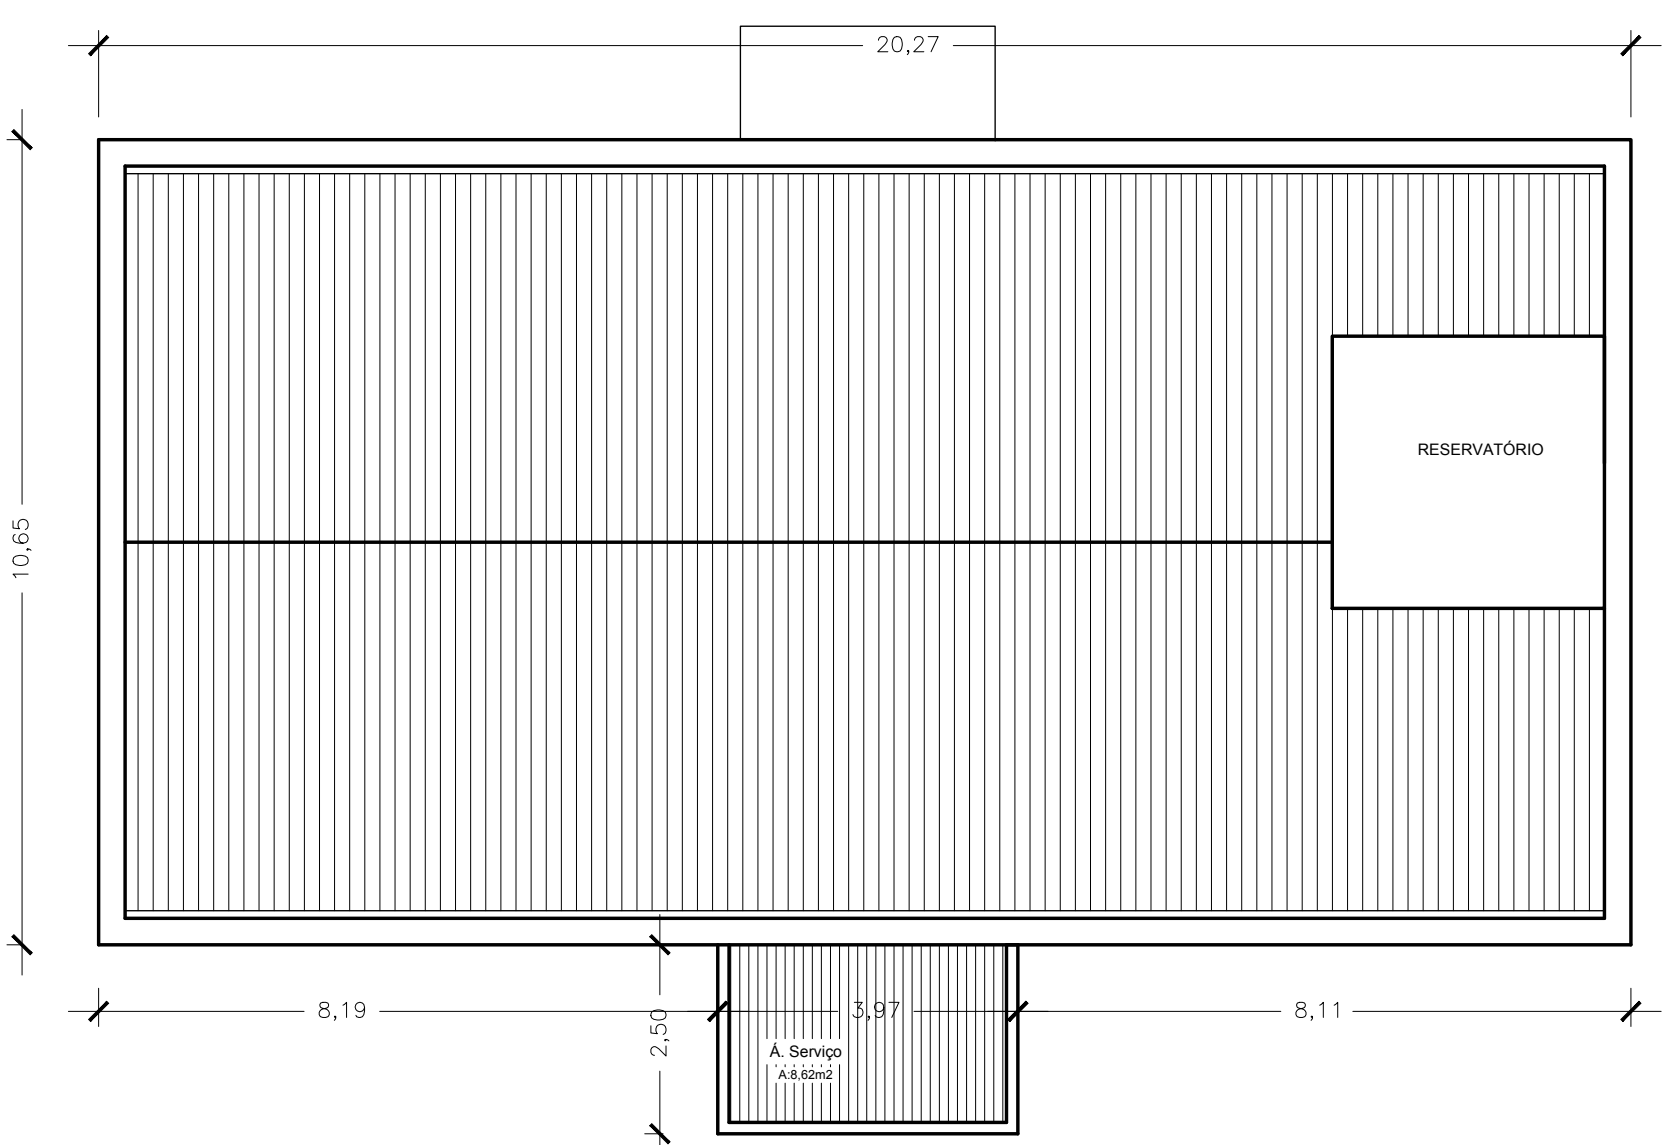


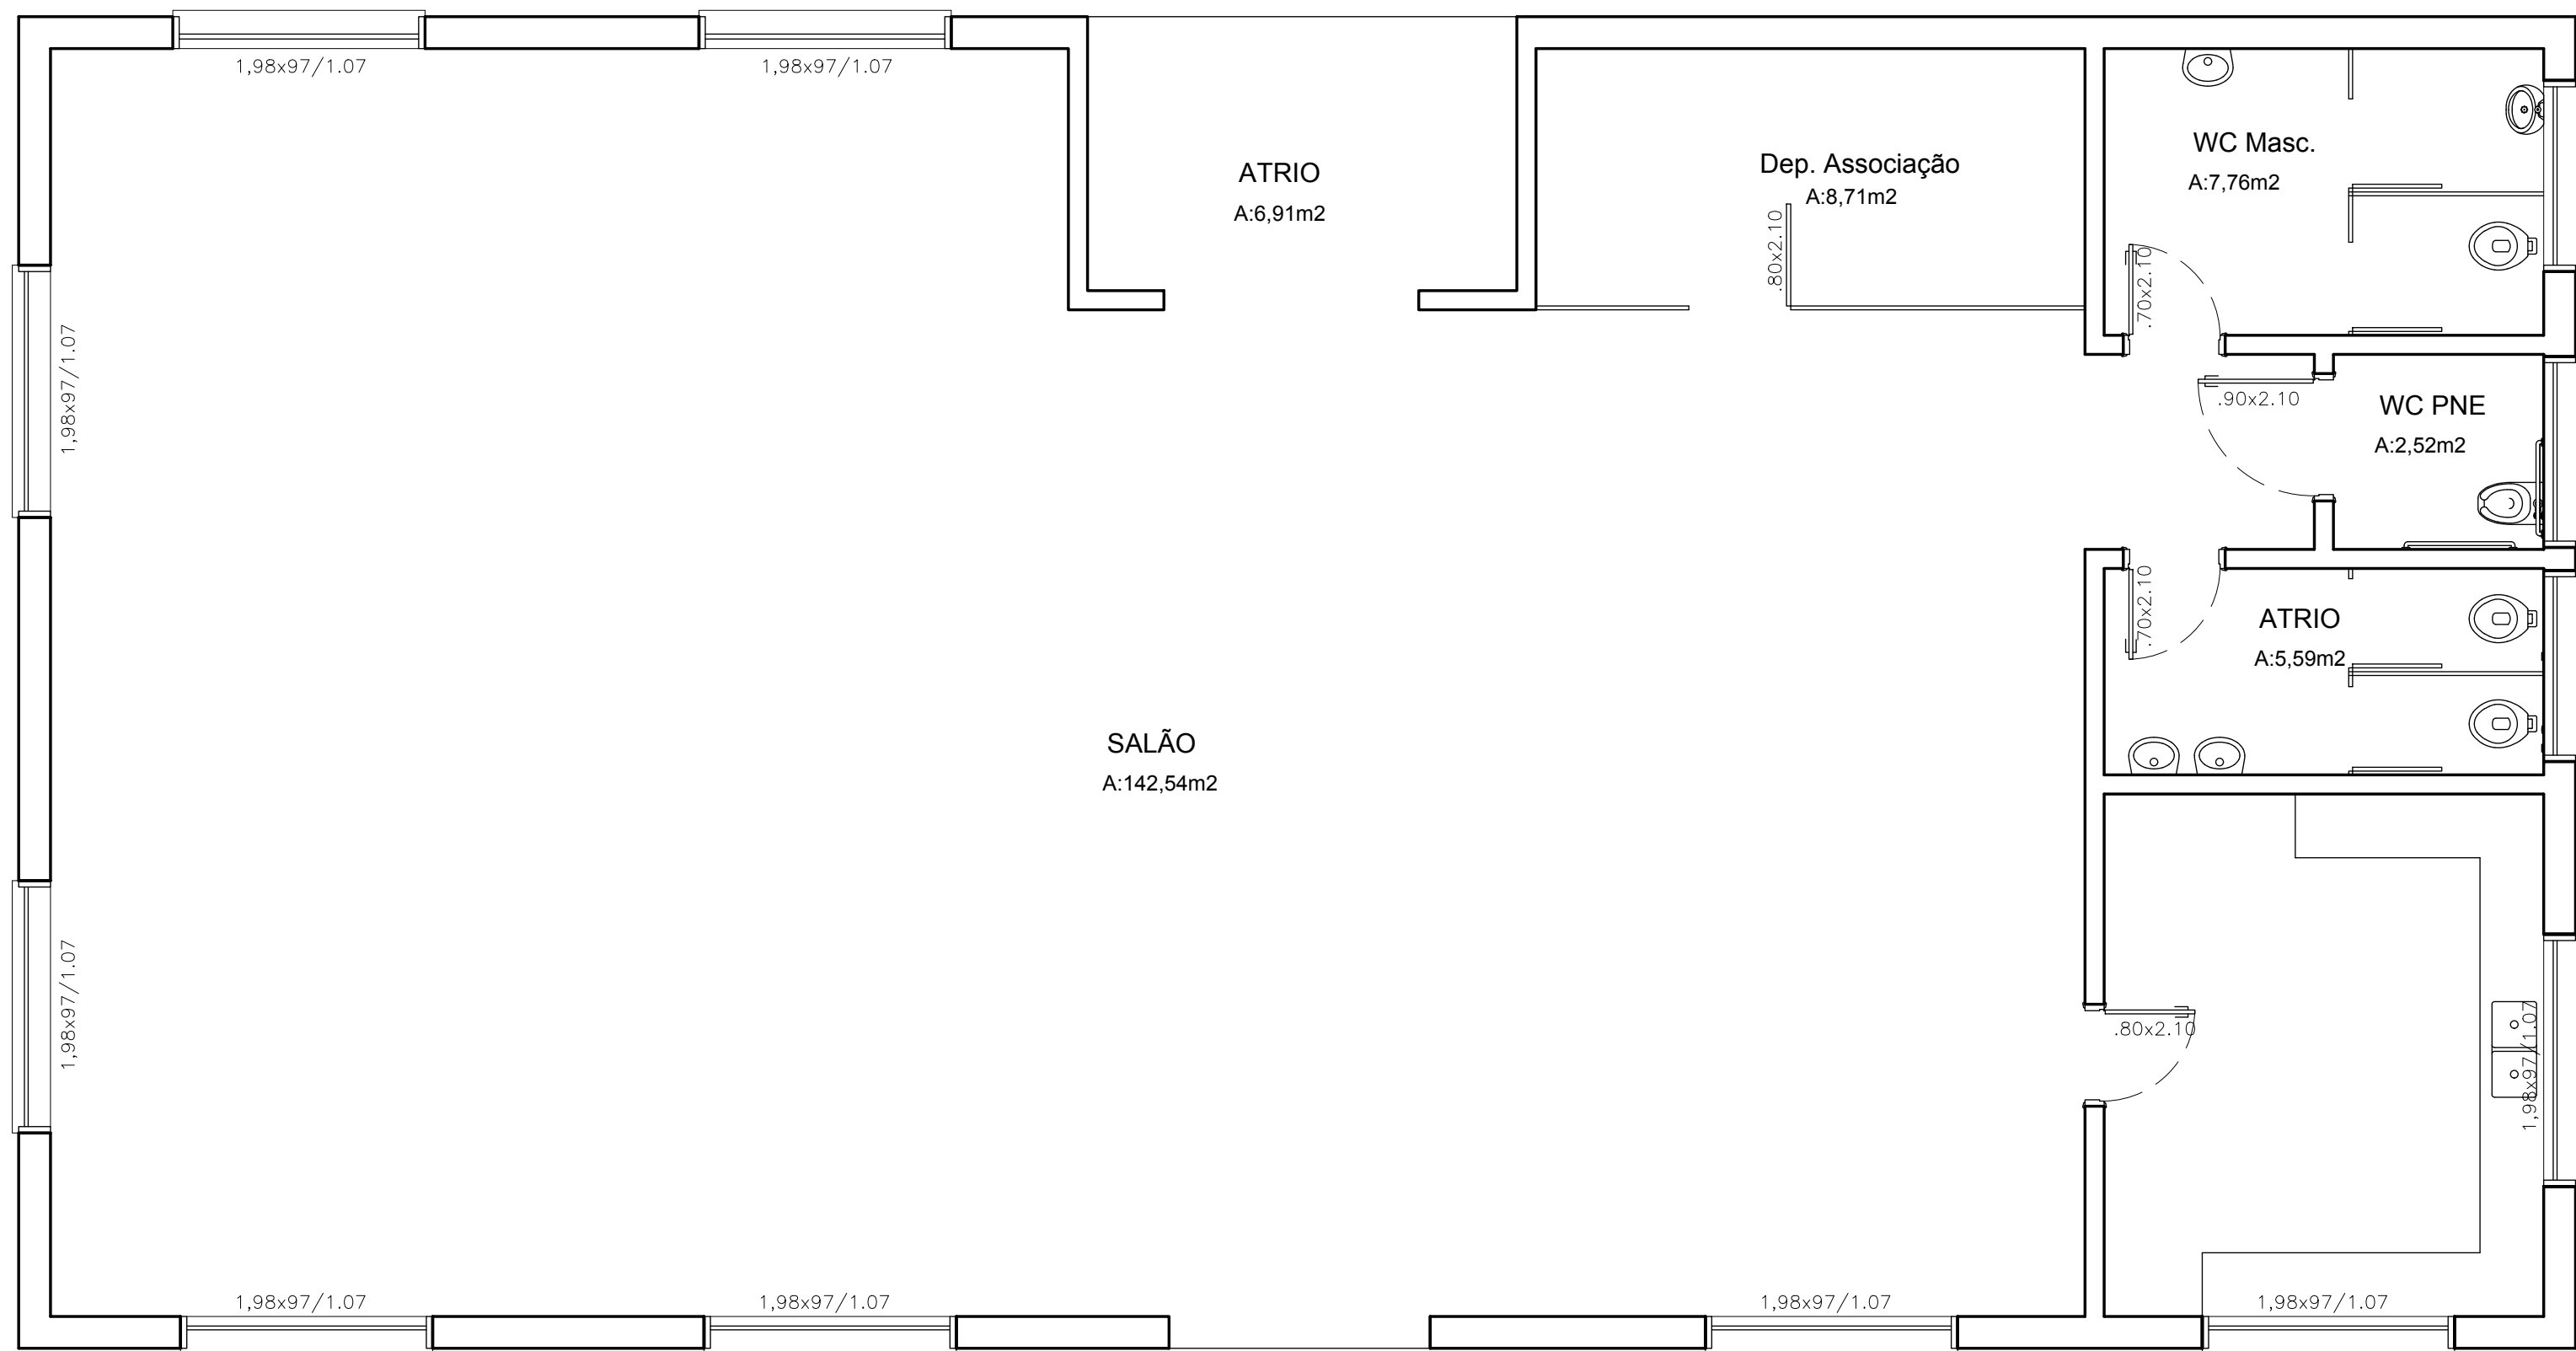


PLANTA DE COBERTURA

ESCALA:1:100

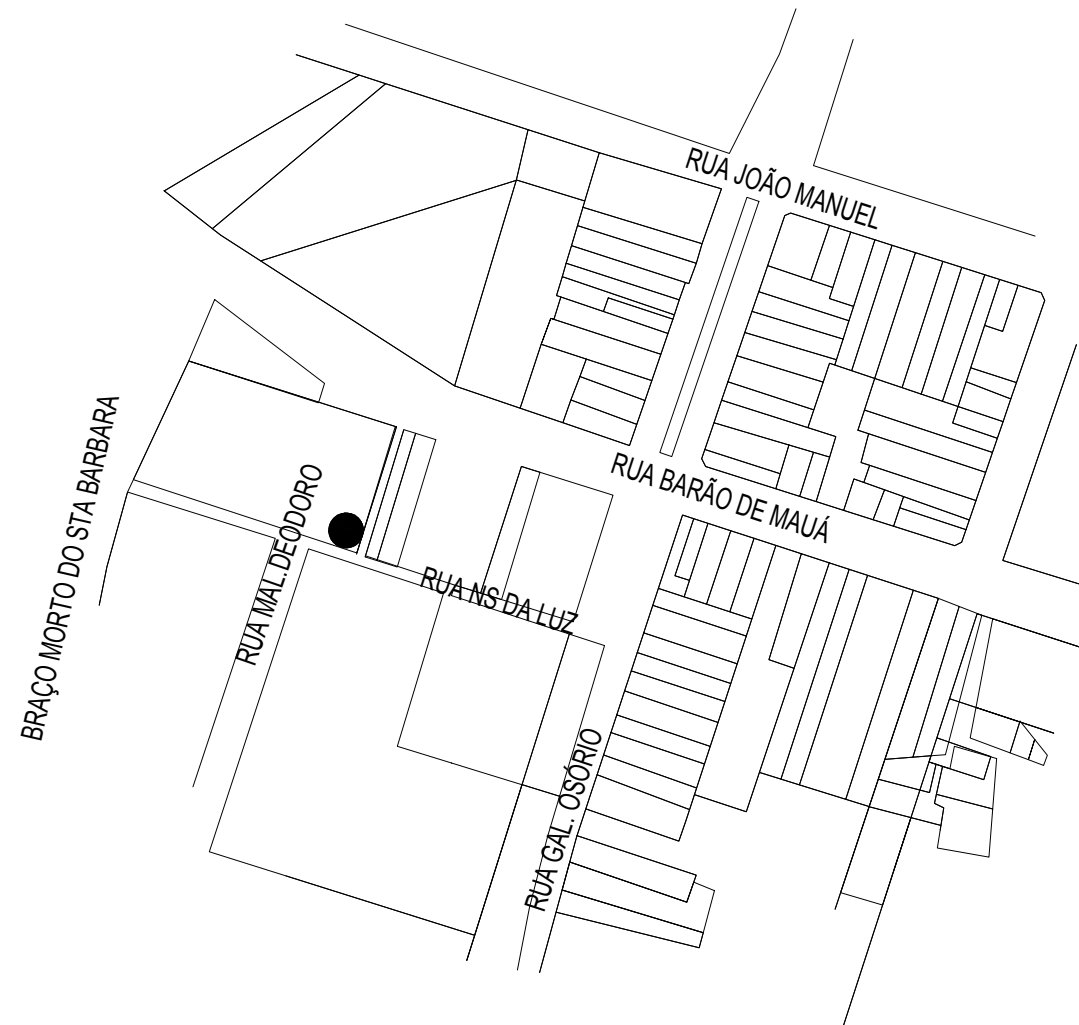

PLANTA DE LOCALIZAÇÃO

ESCALA:1:500

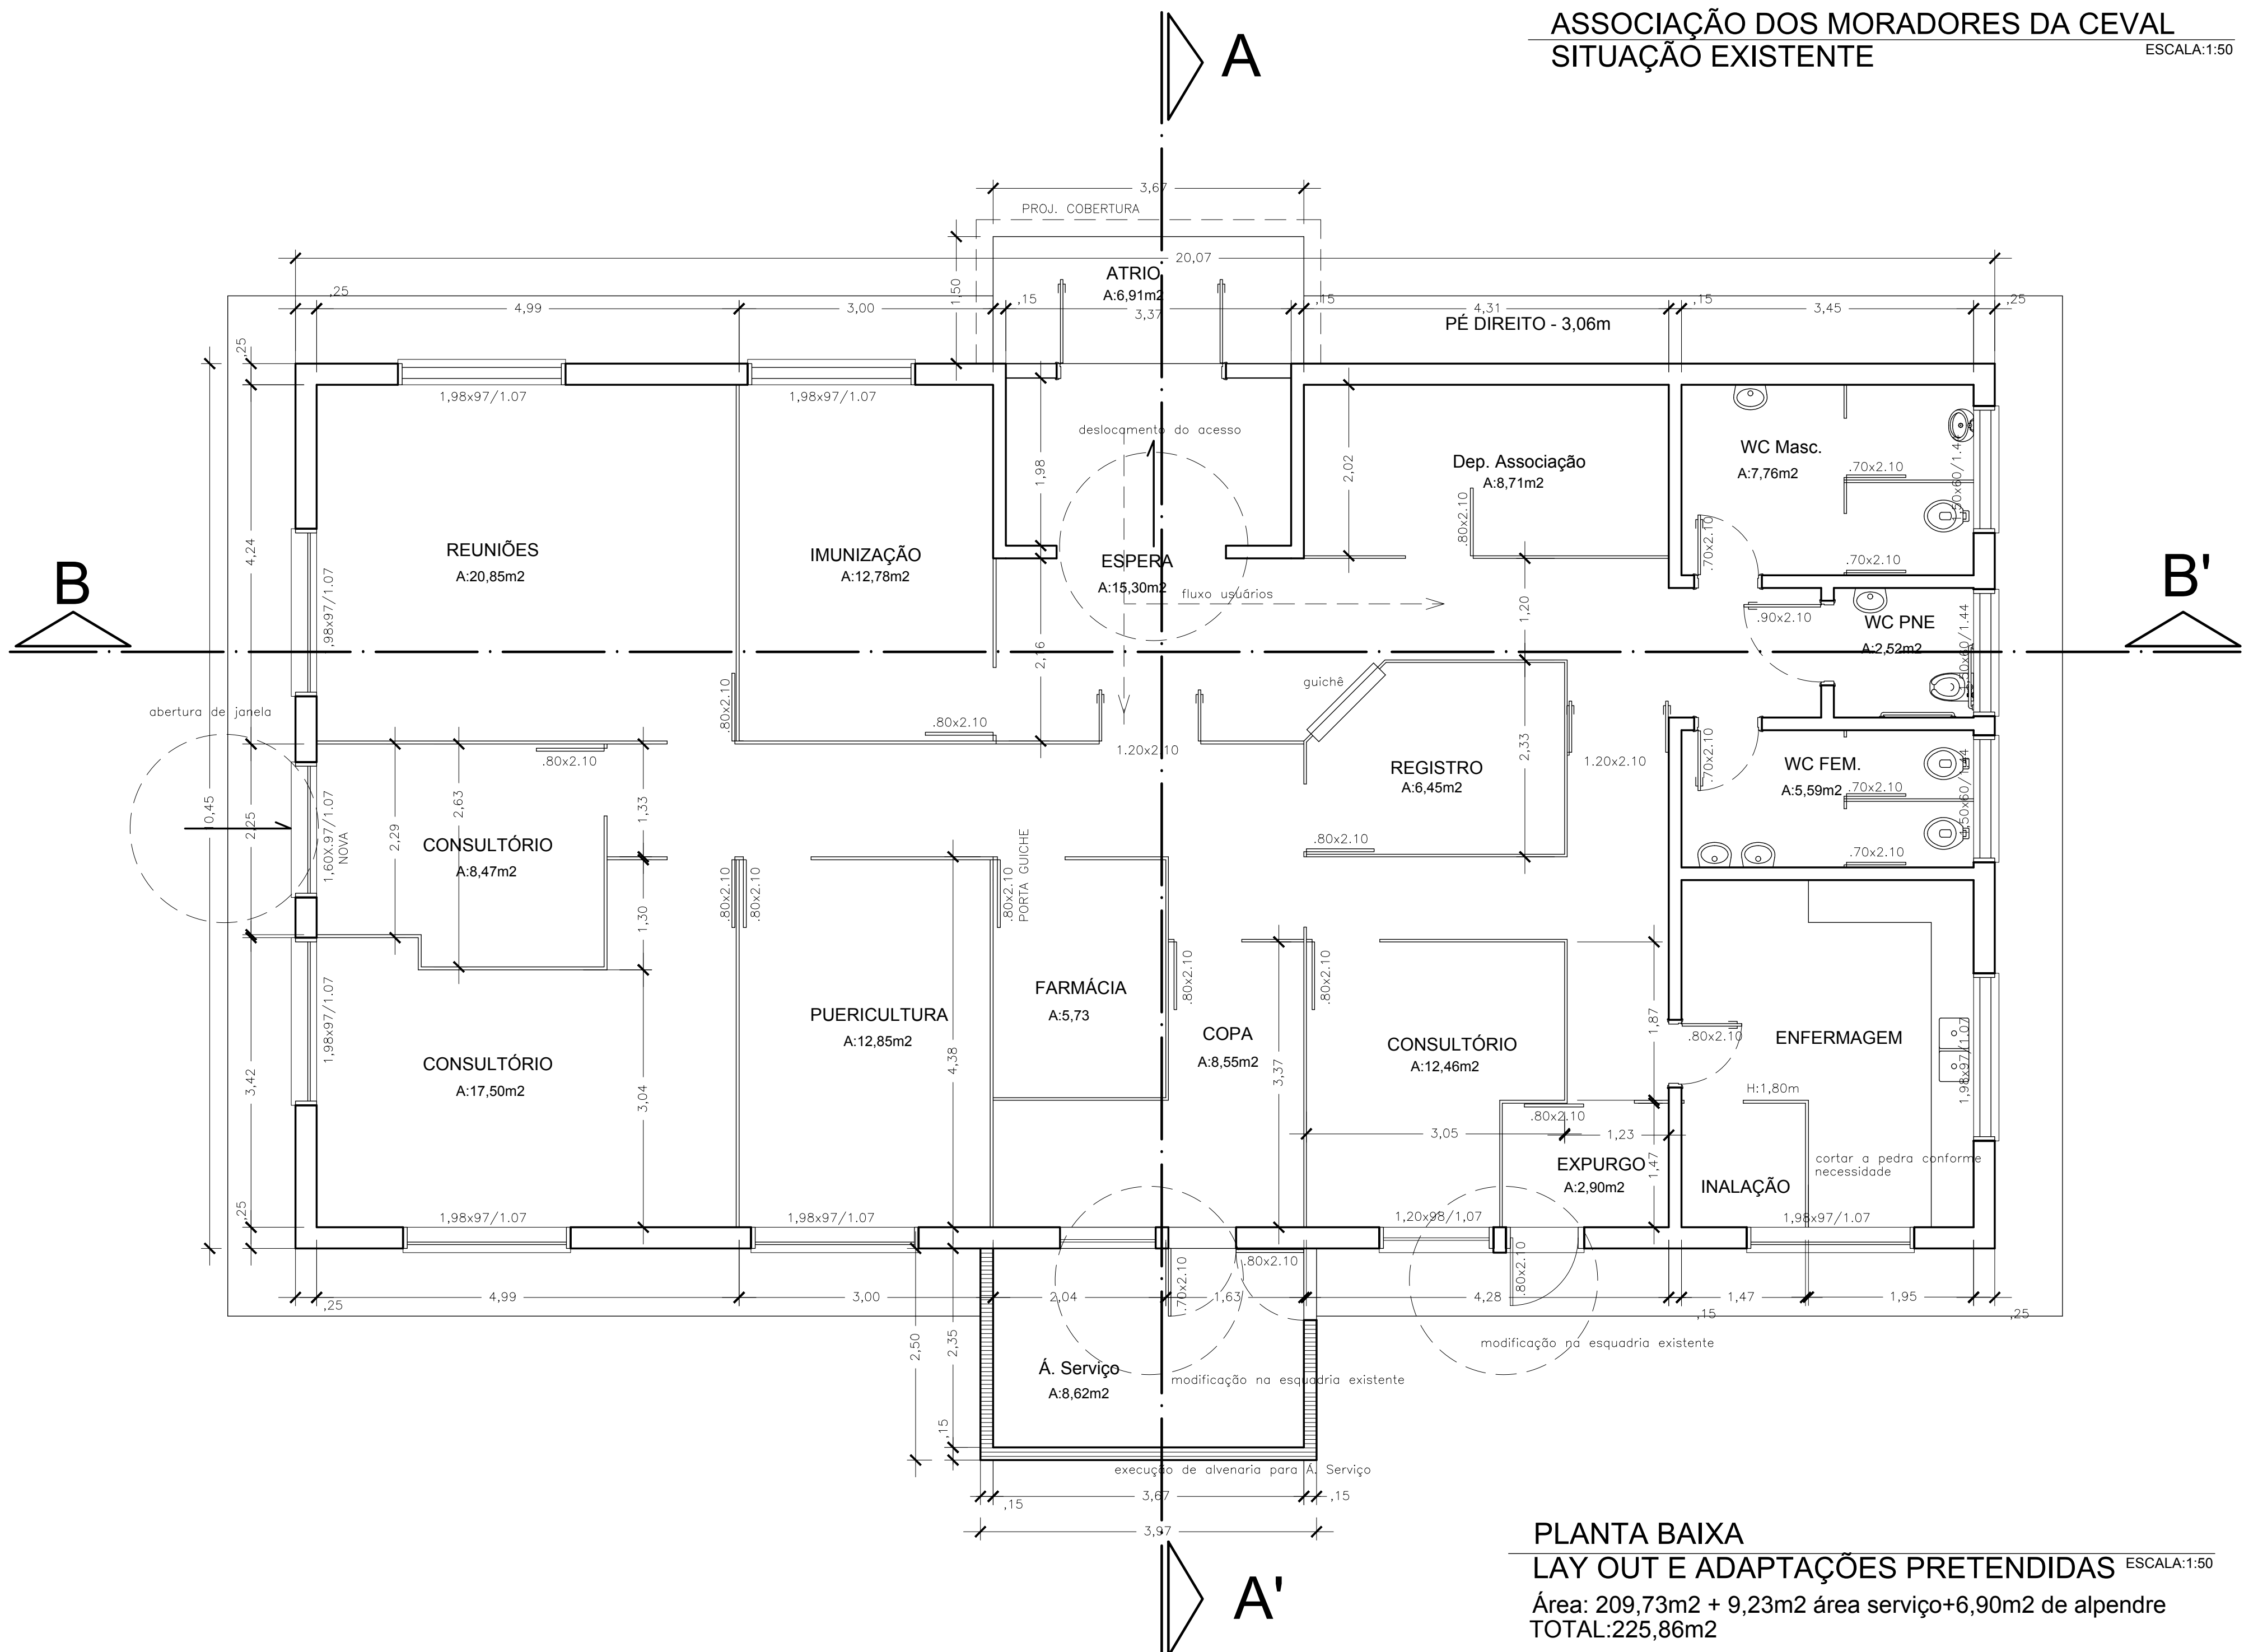

PLANTA BAIXA

LAY OUT E ADAPTAÇÕES PRETENDIDAS

Área: 209,73m² + 9,23m² área serviço+6,90m² de alpendre
TOTAL:225,86m²

PREFEITURA MUNICIPAL DE PELOTAS

SECRETARIA MUNICIPAL DE SAÚDE - SMS



PROJETO ARQUITETÔNICO

Adaptação para Unidade de Saúde

Antiga Associação de Moradores da Osório - Rua Barão de Mauá, n.205 - Centro

PLANTA BAIXA
Planta Situação Existente e Situação Pretendida

PROPRIETÁRIO:

PRANCHA

SECRETÁRIO MUNICIPAL DA SAÚDE

EQUIPE TÉCNICA

ARG. TÁMARA SILVEIRA CUNHA
CAU: 35554-2

ARG. Jusseline Paglow
ARG. Michele Barros
ARG. Milton Cichovitz
ARG. Roger Knapp

DATA: Mar. 2016

ESCALAS: INDICADA

VERSÃO: 01

01