



SINALIZAÇÃO DE OBRA – PLANTA BAIXA
ESCALA: 1:500 (A1) / 1:1000 (A3)

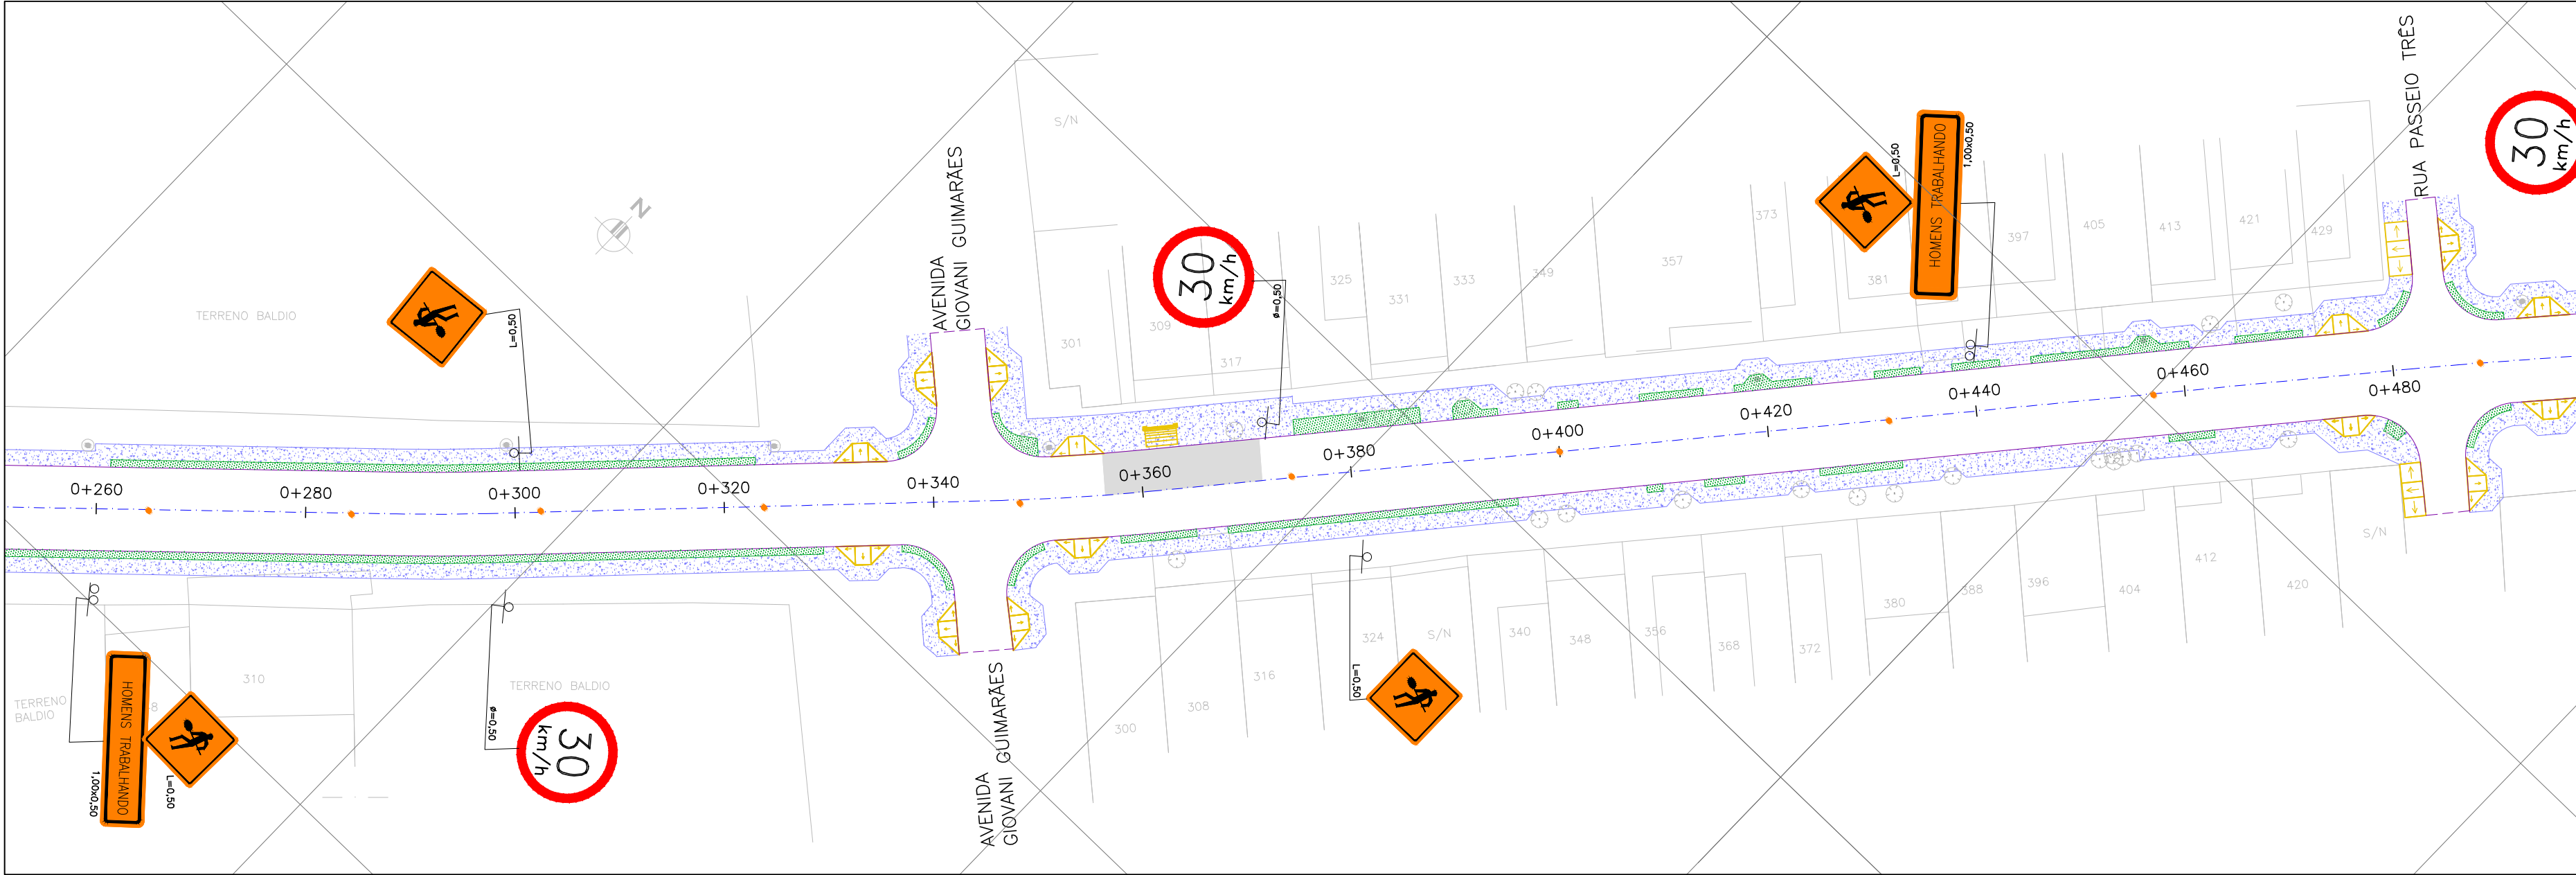


SINALIZAÇÃO DE OBRA – PLANTA BAIXA
ESCALA: 1:500 (A1) / 1:1000 (A3)

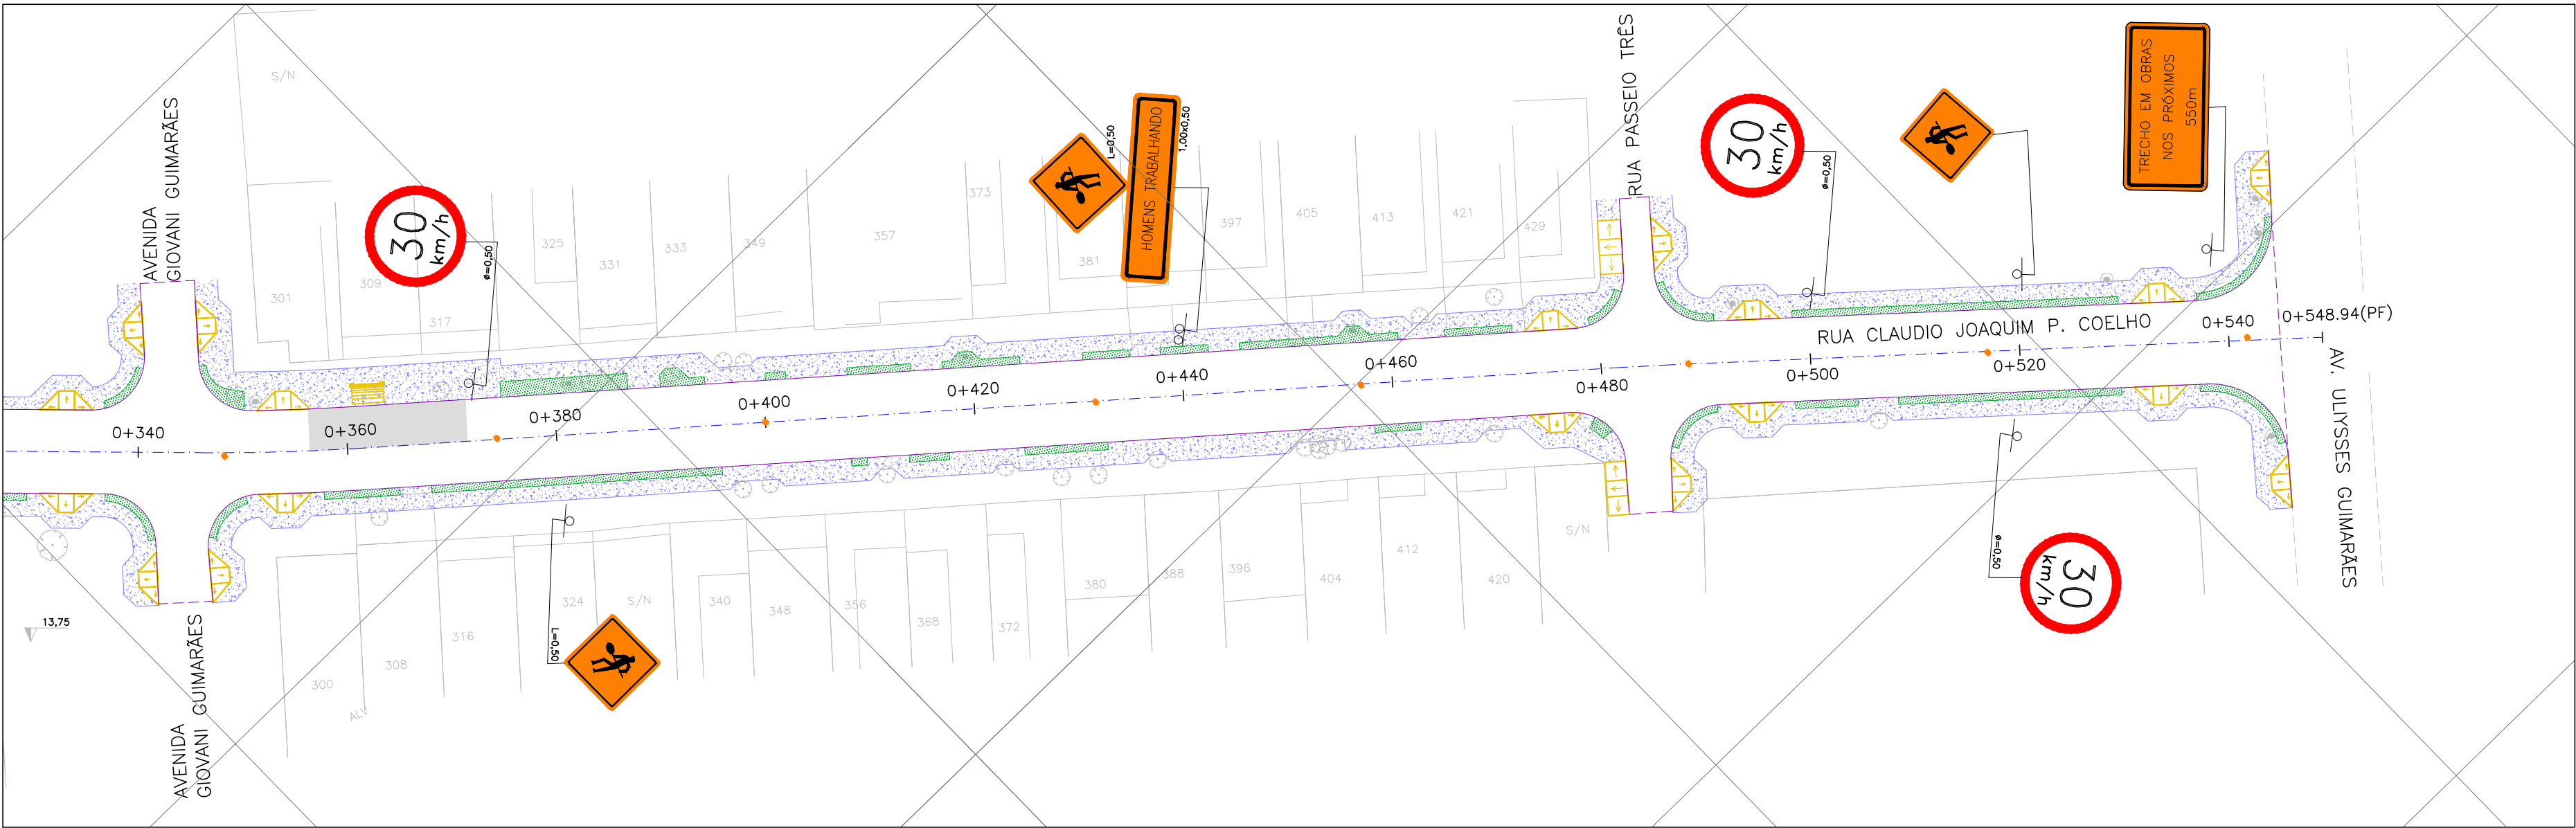


SINALIZAÇÃO DE OBRA – PLANTA BAIXA
ESCALA: 1:500 (A1) / 1:1000 (A3)

NOTAS:
1. MEDIDAS E DIMENSÕES EM METROS, EXCETO ONDE INDICADO DE OUTRA FORMA.

- LEGENDA:
- SUPORTE SIMPLES
 - SUPORTE DUPLO
 - BALIZADOR

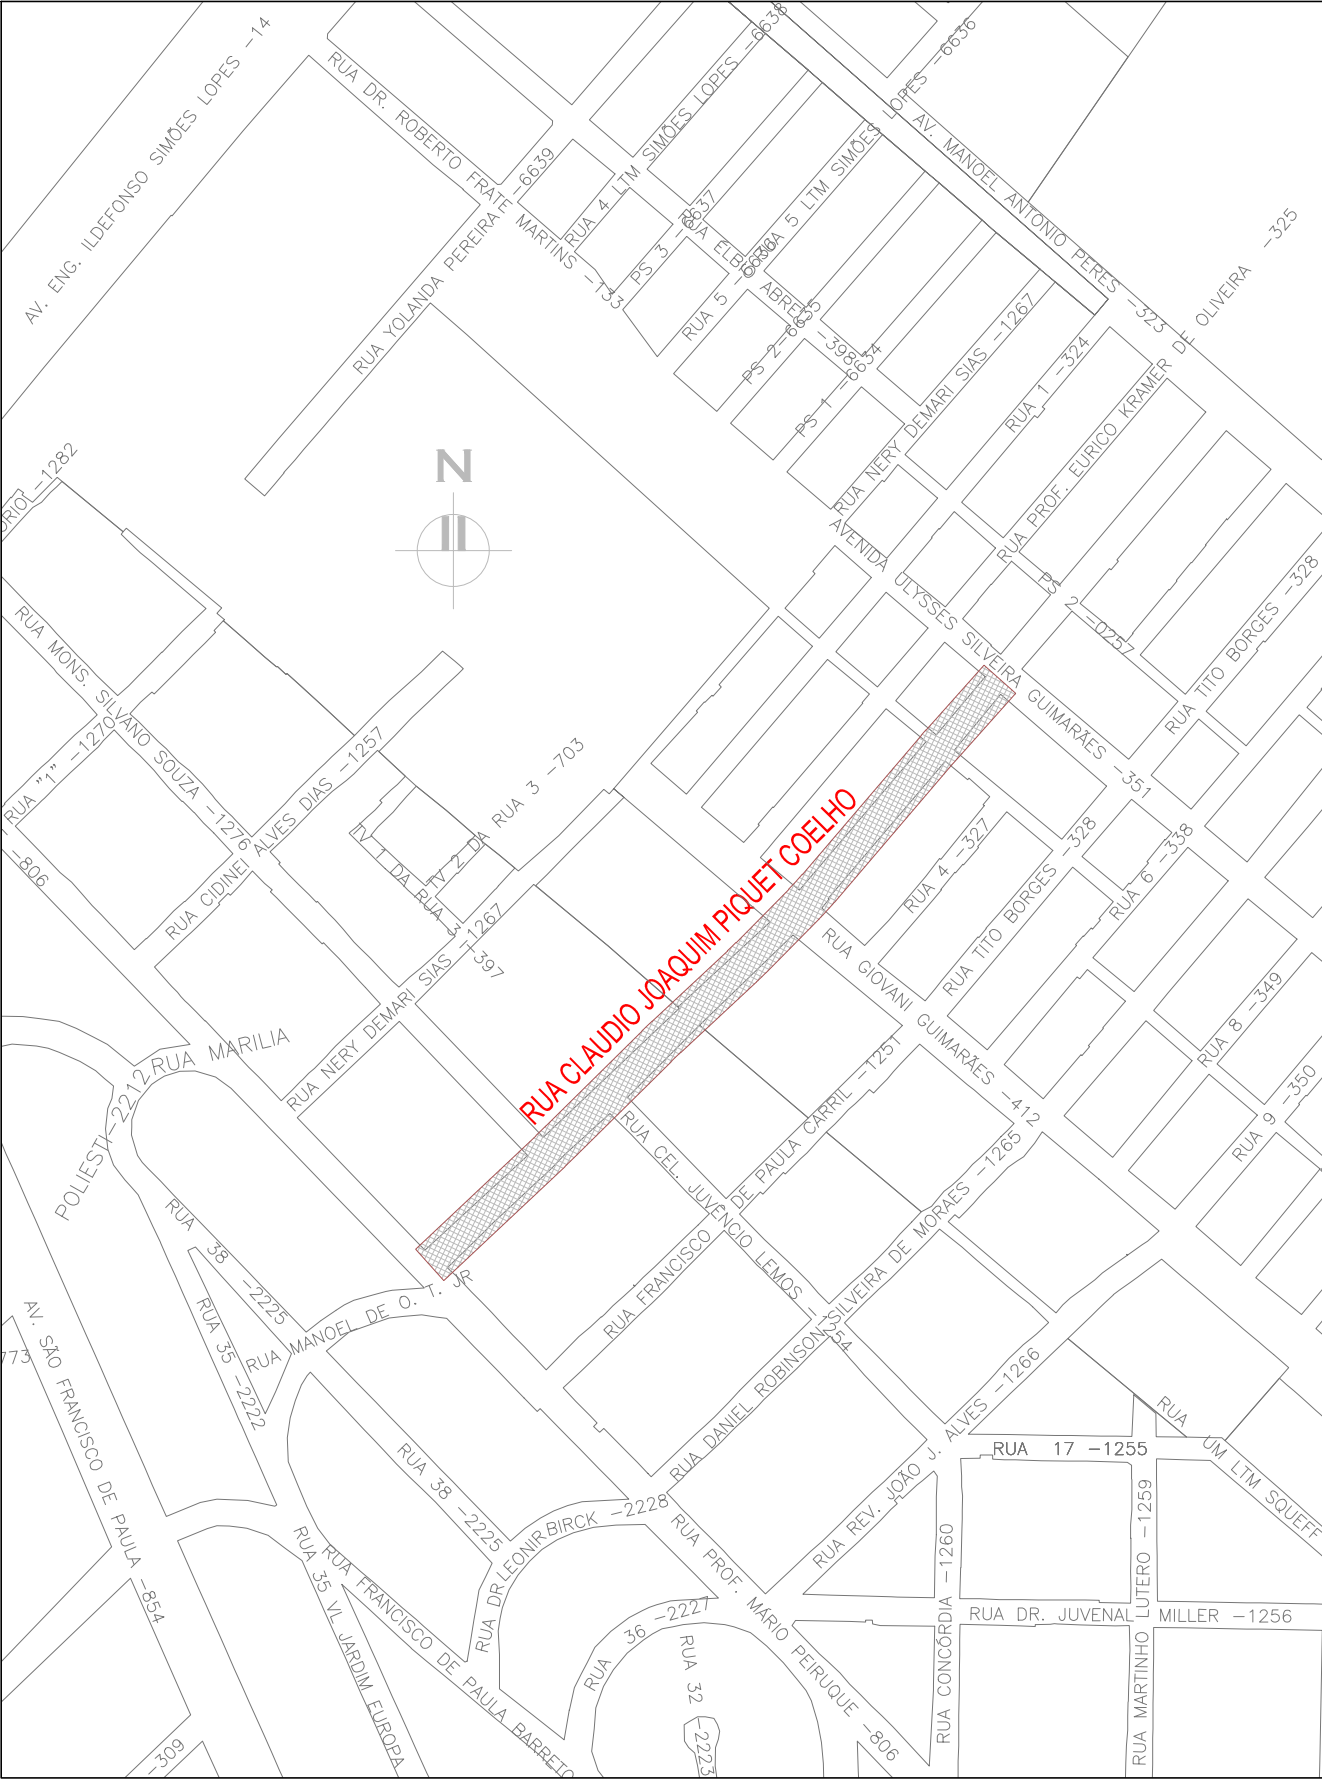

PLANTA DE SITUAÇÃO
ESCALA: 1:5000 (A1) / 1:10000 (A3)

02	REVISÃO GERAL	PAOLA M.	JULIO S.	GLAUBER S.	12/05/2016
01	REVISÃO DOS PASSEIOS E RAMPAS	TATIANA F.	JULIO S.	GLAUBER S.	22/03/2016
00	EMISSION INICIAL	PAOLA M.	JULIO S.	GLAUBER S.	05/01/2016
REVISÃO	DESCRIÇÃO	DESENHISTA	PROJETISTA	APROVADOR	DATA
DIREITOS AUTORES RESERVADOS CONFORME TERMOS CONTRATUAIS. PROIBIDA A REPRODUÇÃO TOTAL OU PARCIAL DESTA DESENHO SEM O EXPRESSO CONSENTIMENTO DO PROPRIETÁRIO.					
CONTRATADO		CLIENTE			
 Engepius engenharia e consultoria Ltda.		 PREFEITURA DE PELOTAS			
IDENTIFICAÇÃO DO PROJETO					
PAVIMENTAÇÃO PAC 2 – RUAS COLETORAS MUNICÍPIO DE PELOTAS/RS					
TÍTULO DO DESENHO					
RUA CLAUDIO JOAQUIM PIQUET COELHO PROJETO DE SINALIZAÇÃO SINALIZAÇÃO DE OBRAS					
RESPONSÁVEL TÉCNICO		NOME DO ARQUIVO		NÚMERO DA REVISÃO	
ENR. GLAUBER C. SILVEIRA		EG0190-M01.10_CPC-SIN-05-02.dwg		02	
				DATA DA REVISÃO	
				05/2016	
ESCALA		CÓDIGO DO DESENHO			
INDICADA		CPC-SIN-05-02			