


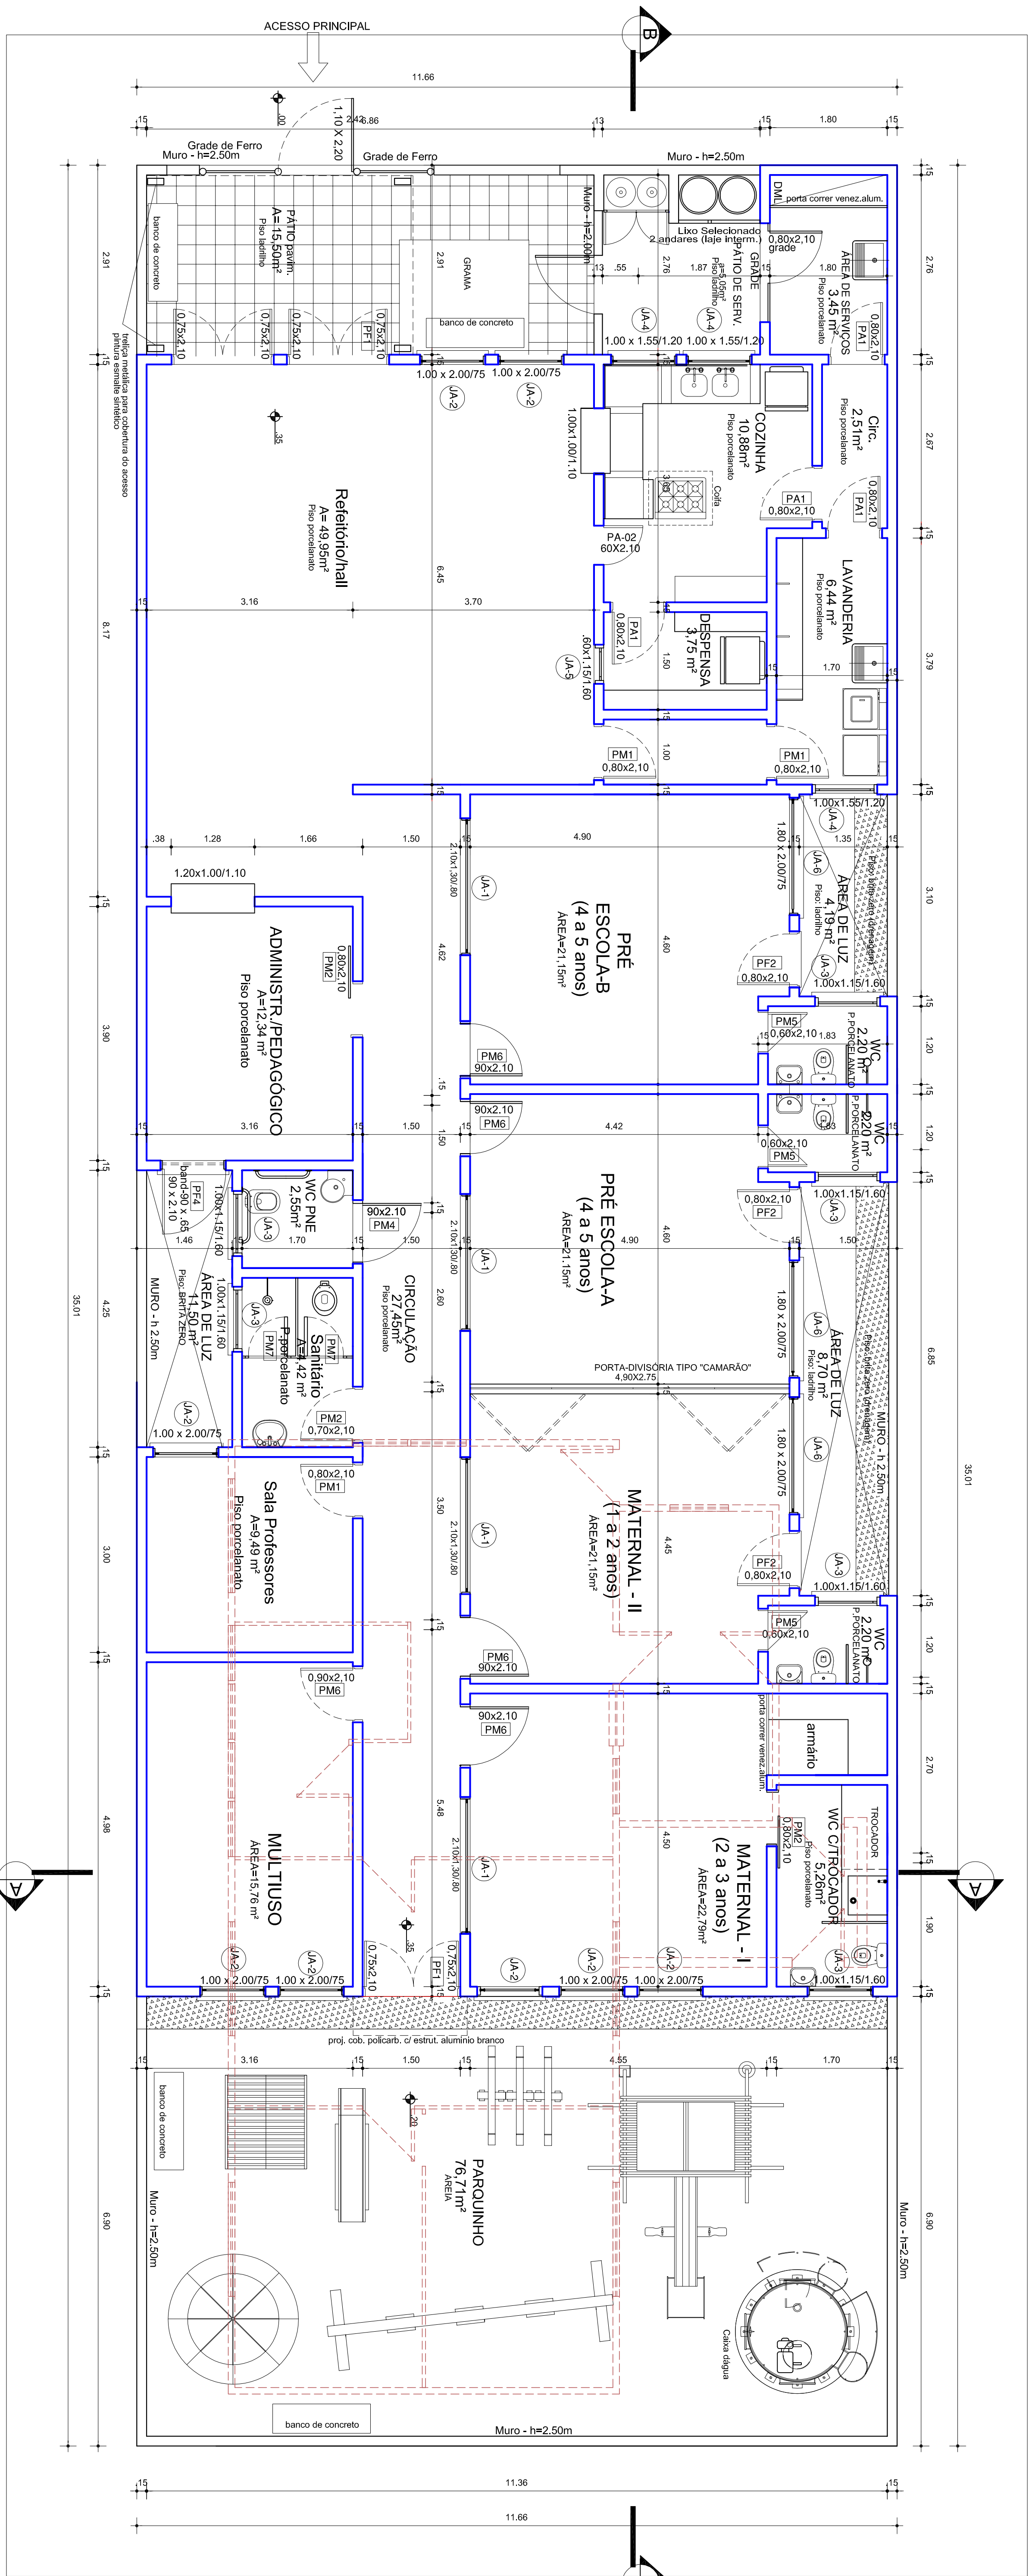


Planta Baixa

Escala: 1/150

LEGENDA

CHALÉ DE MADEIRAS E ALVENARIAS A DEMOLIR

PAREDES A CONSTRUIR

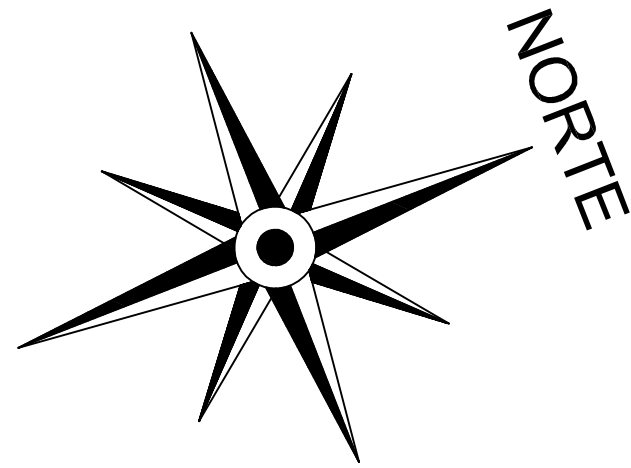

02	DATA	RESPONSÁVEL	OBSERVAÇÃO
01			

PREFEITURA MUNICIPAL DE PELOTAS
DEPARTAMENTO DE PLANEJAMENTO E ENGENHARIA

E.M.E.I. MANUEL BANDEIRA

SECRETARIA MUNICIPAL DE EDUCAÇÃO

PROJETO

PROJETO ARQUITETÔNICO

FRANCK

ELABORADO: R. Benedito Pires, 300

CONTEÚDO: Planta Baixa - TERREO

LOCAL EDITA: Palmas, outubro de 2014

ESCALA: 1/150

PA-02