



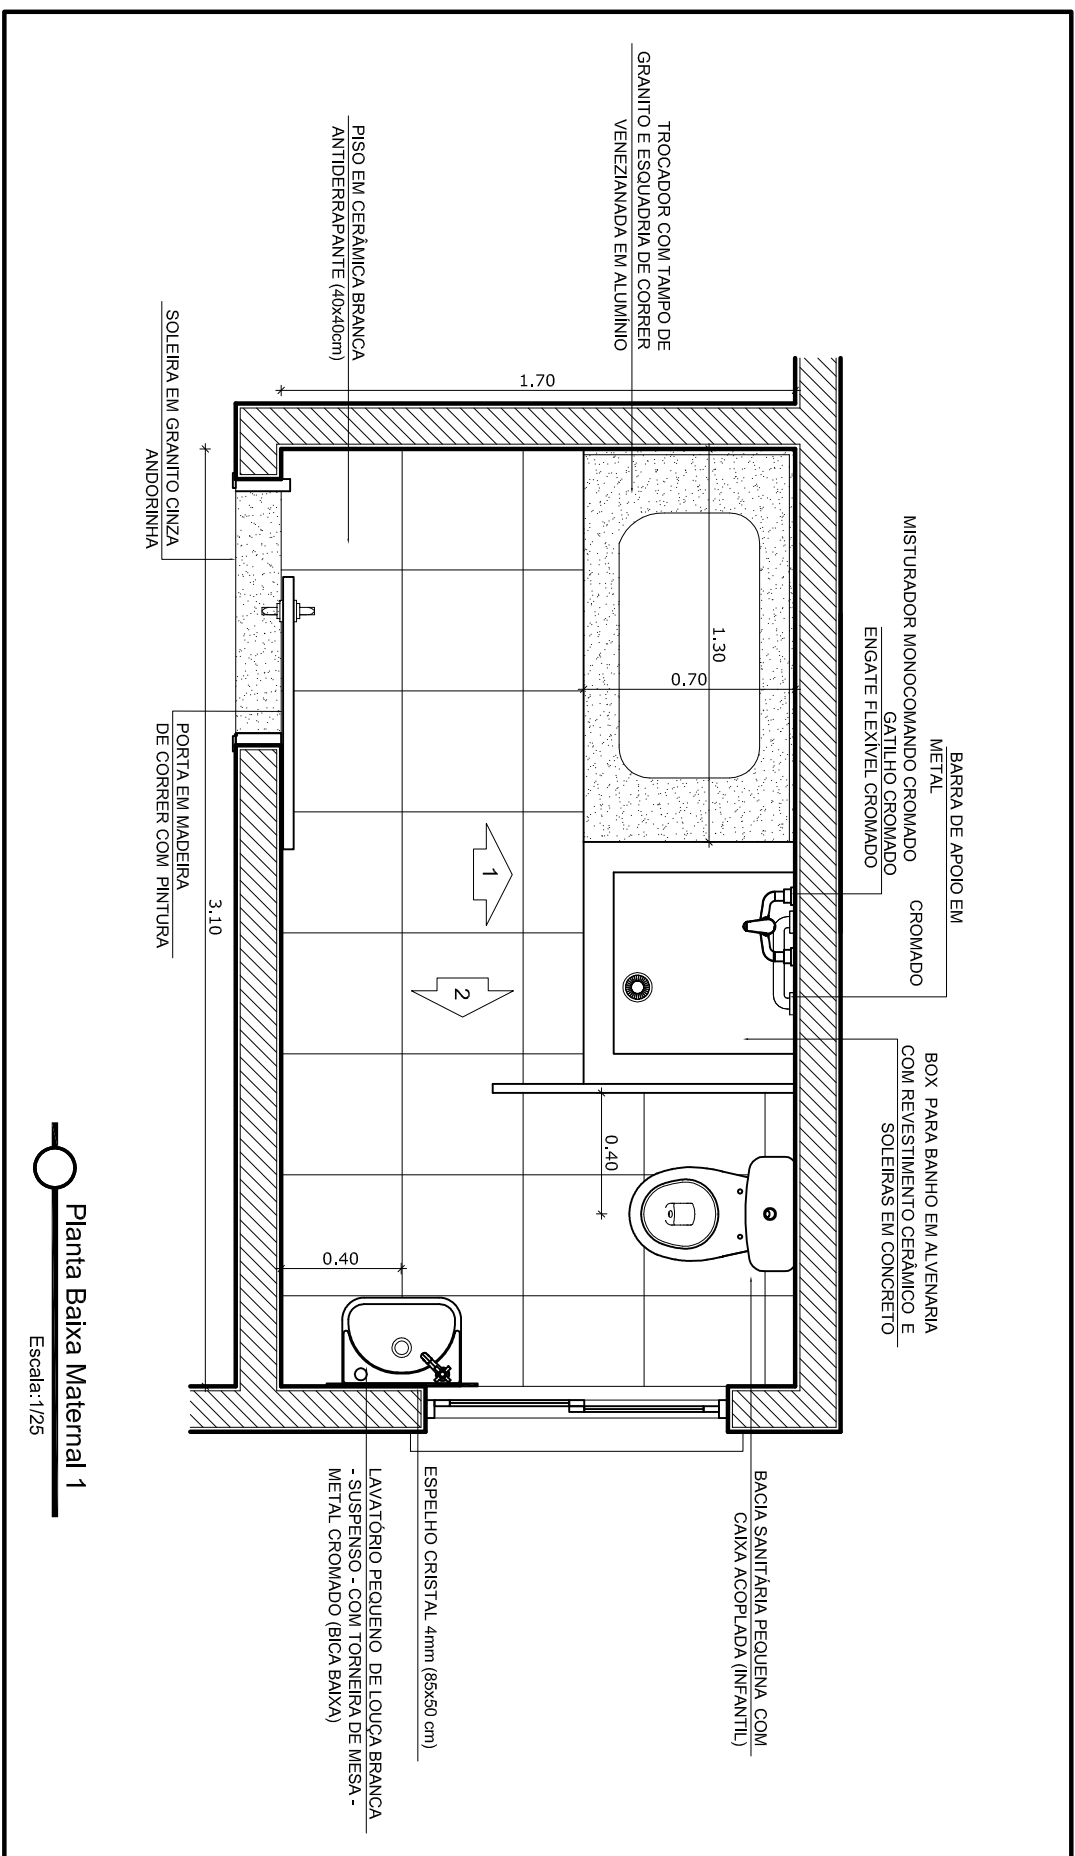


Planta Baixa Maternal 1


Escala: 1/25

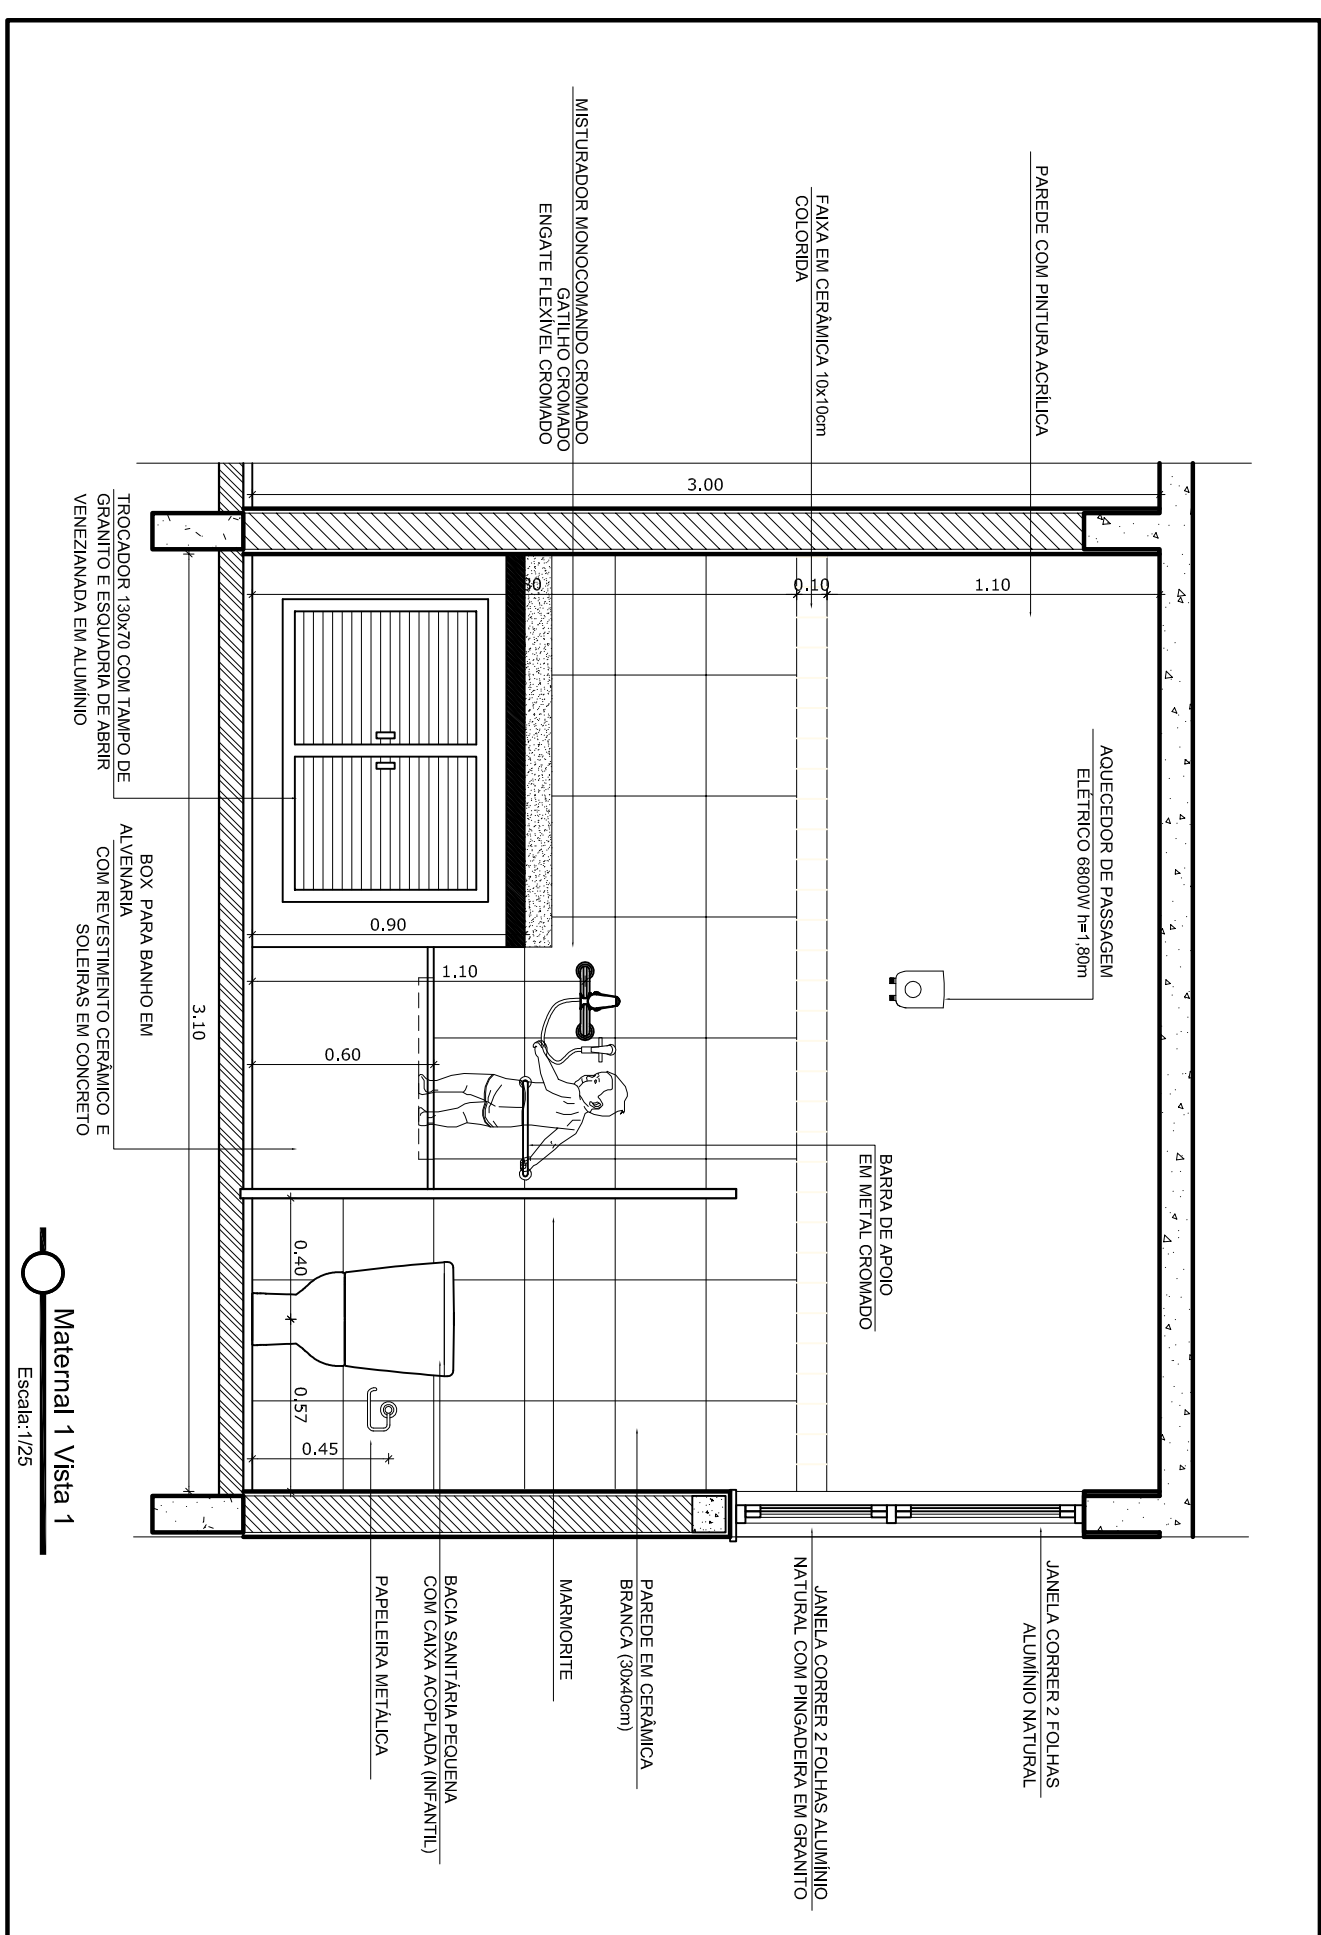

Maternal 1 Vista 1  
Escala: 1/25

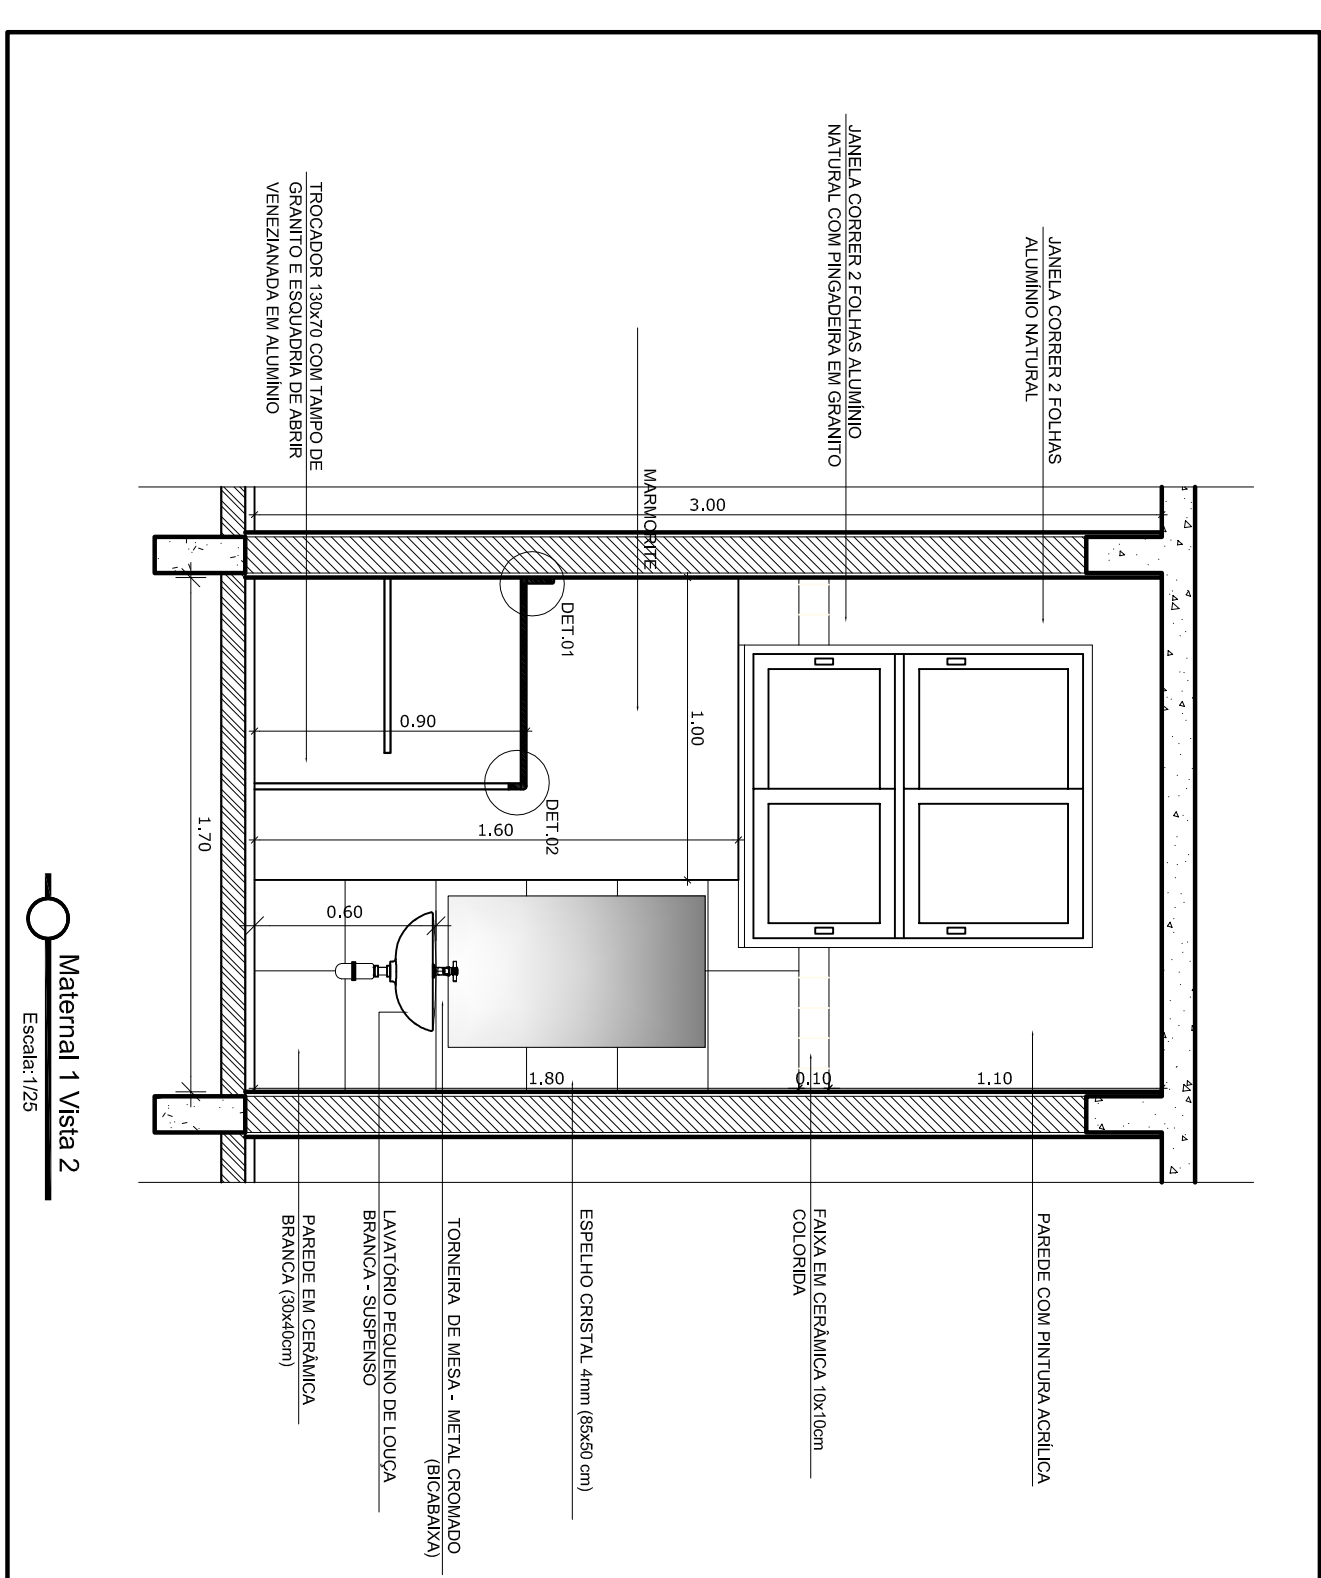


Maternal 1 Vista 2  
Escala: 1/25

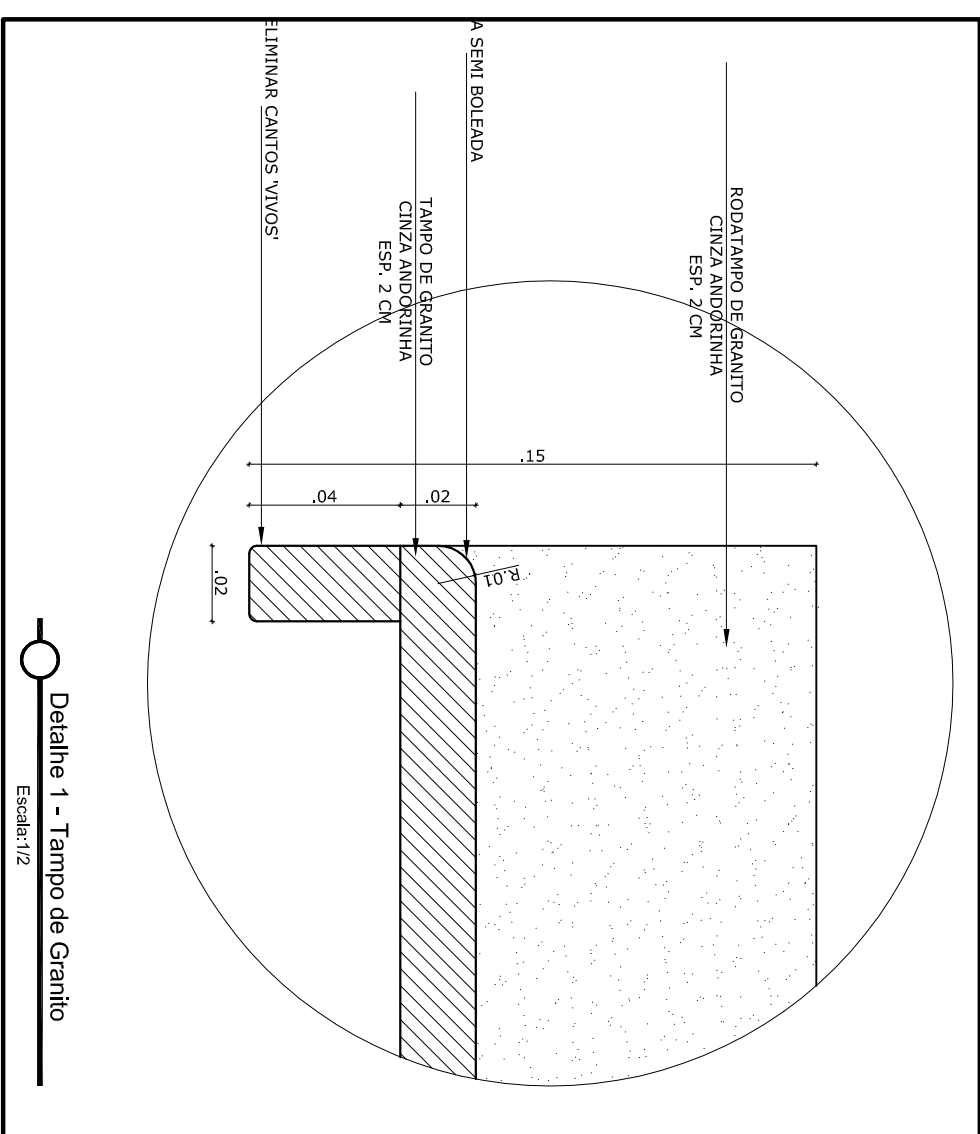


Detalhe 1 - Tampo de Granito

Escala: 1/2

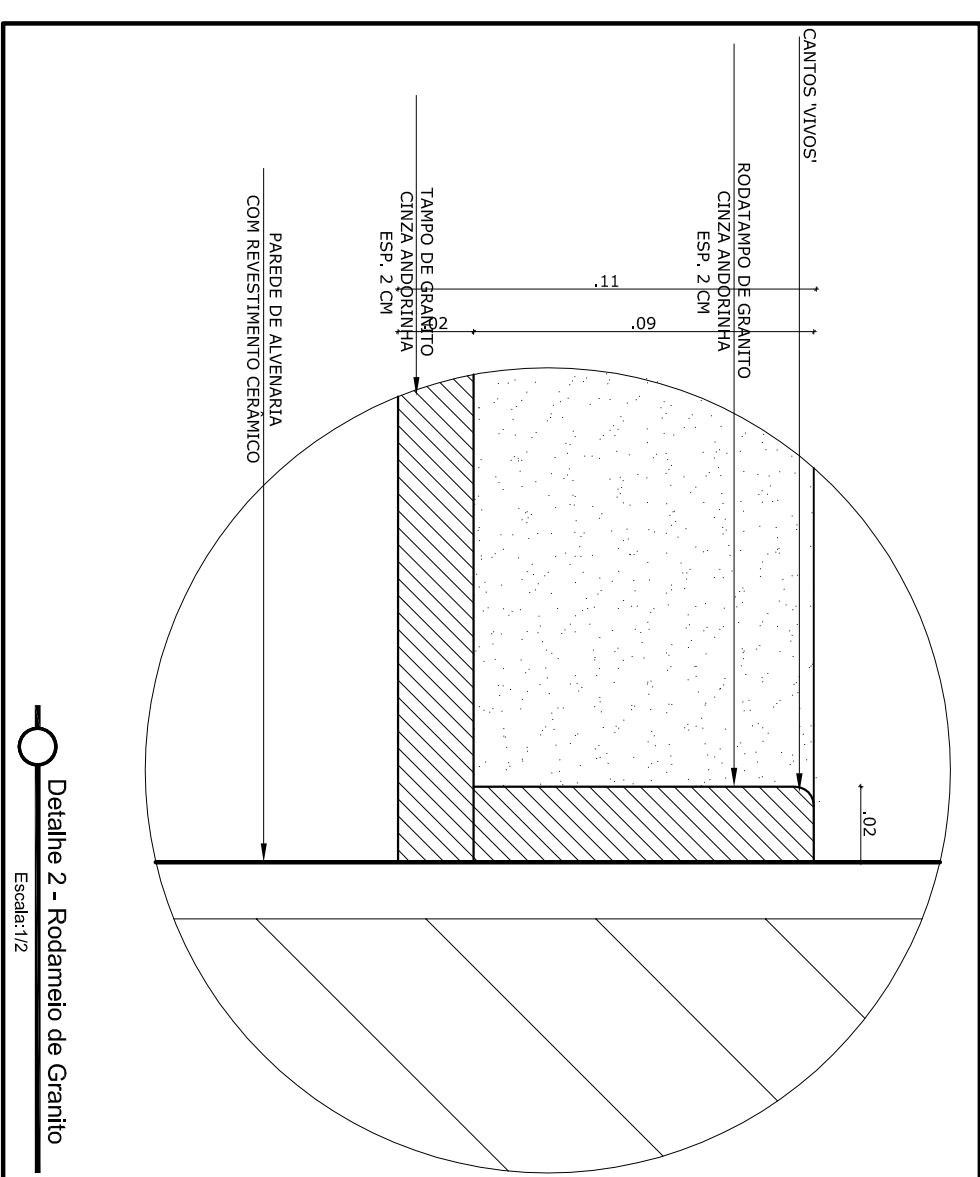

Detalhe 2 - Rodameio de Granito


Escala: 1/2

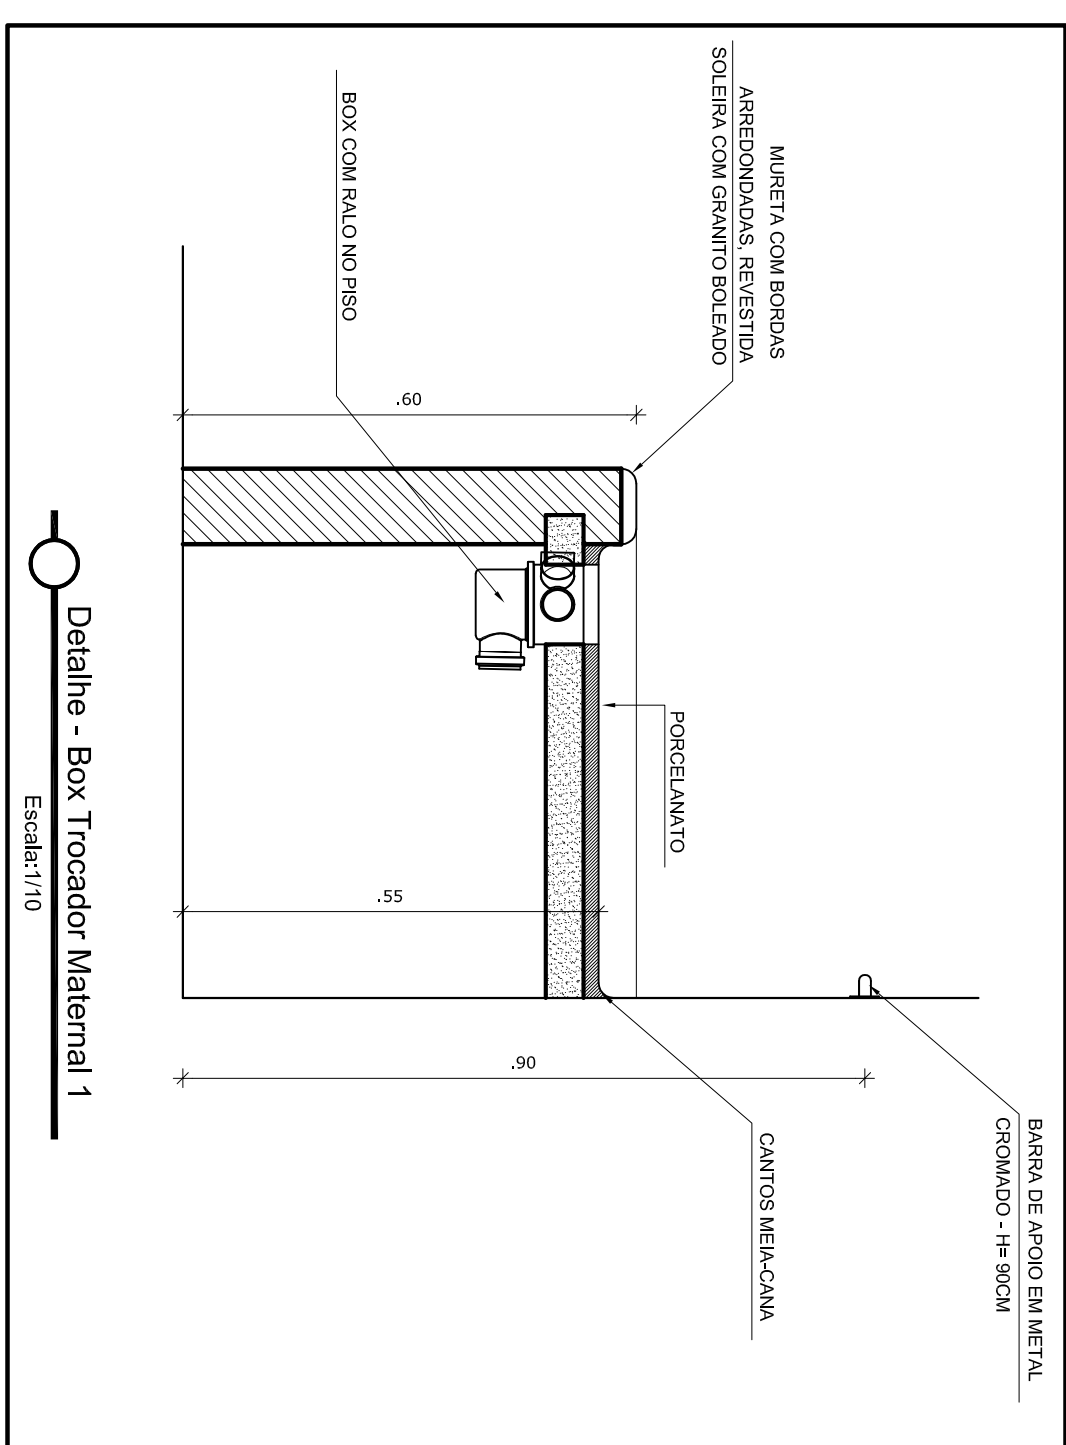

Detalhe - Box Trocador Maternal 1

|         |      |             |            |
|---------|------|-------------|------------|
|         |      |             |            |
|         |      |             |            |
|         |      |             |            |
| REVISÃO | DATA | RESPONSÁVEL | OBSERVAÇÃO |

**PREFEITURA MUNICIPAL DE PELOTAS**  
**SECRETARIA MUNICIPAL DA EDUCAÇÃO**  
**DEPARTAMENTO DE PLANEJAMENTO E ENGENHARIA**

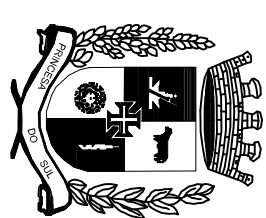

E.M.E.I. MANUEL BANDEIRA

SECRETÁRIO MUNICIPAL DA EDUCAÇÃO

#### PROJETO:

Angela Baerlecker

DATA COLLECTION TABLES

PELOIAS - RS - CEP 96010-3  
FONE: 3202-0021

e-mail: [angela.bosenbecker@gmail.com](mailto:angela.bosenbecker@gmail.com)

Projeto Arquitetônico: Ângela C. Bosenbecker  
CAU - A31414-5

2024-2025-2026

Coordenação do Projeto: Ângela C. Bosenbecker  
 Call - A3114-5

CAU - A31414-3

PROJETO: PROJETO ARQUITETÔNICO

NCHA

ENDEREÇO:  
R. Bernardo Pires, 300 - Centro

CONTEUDO:

PA-07

LOCAL E DATA:

ESCALA

Pelotas, outubro de 2014

1/25 - 1/10 - 1/2