



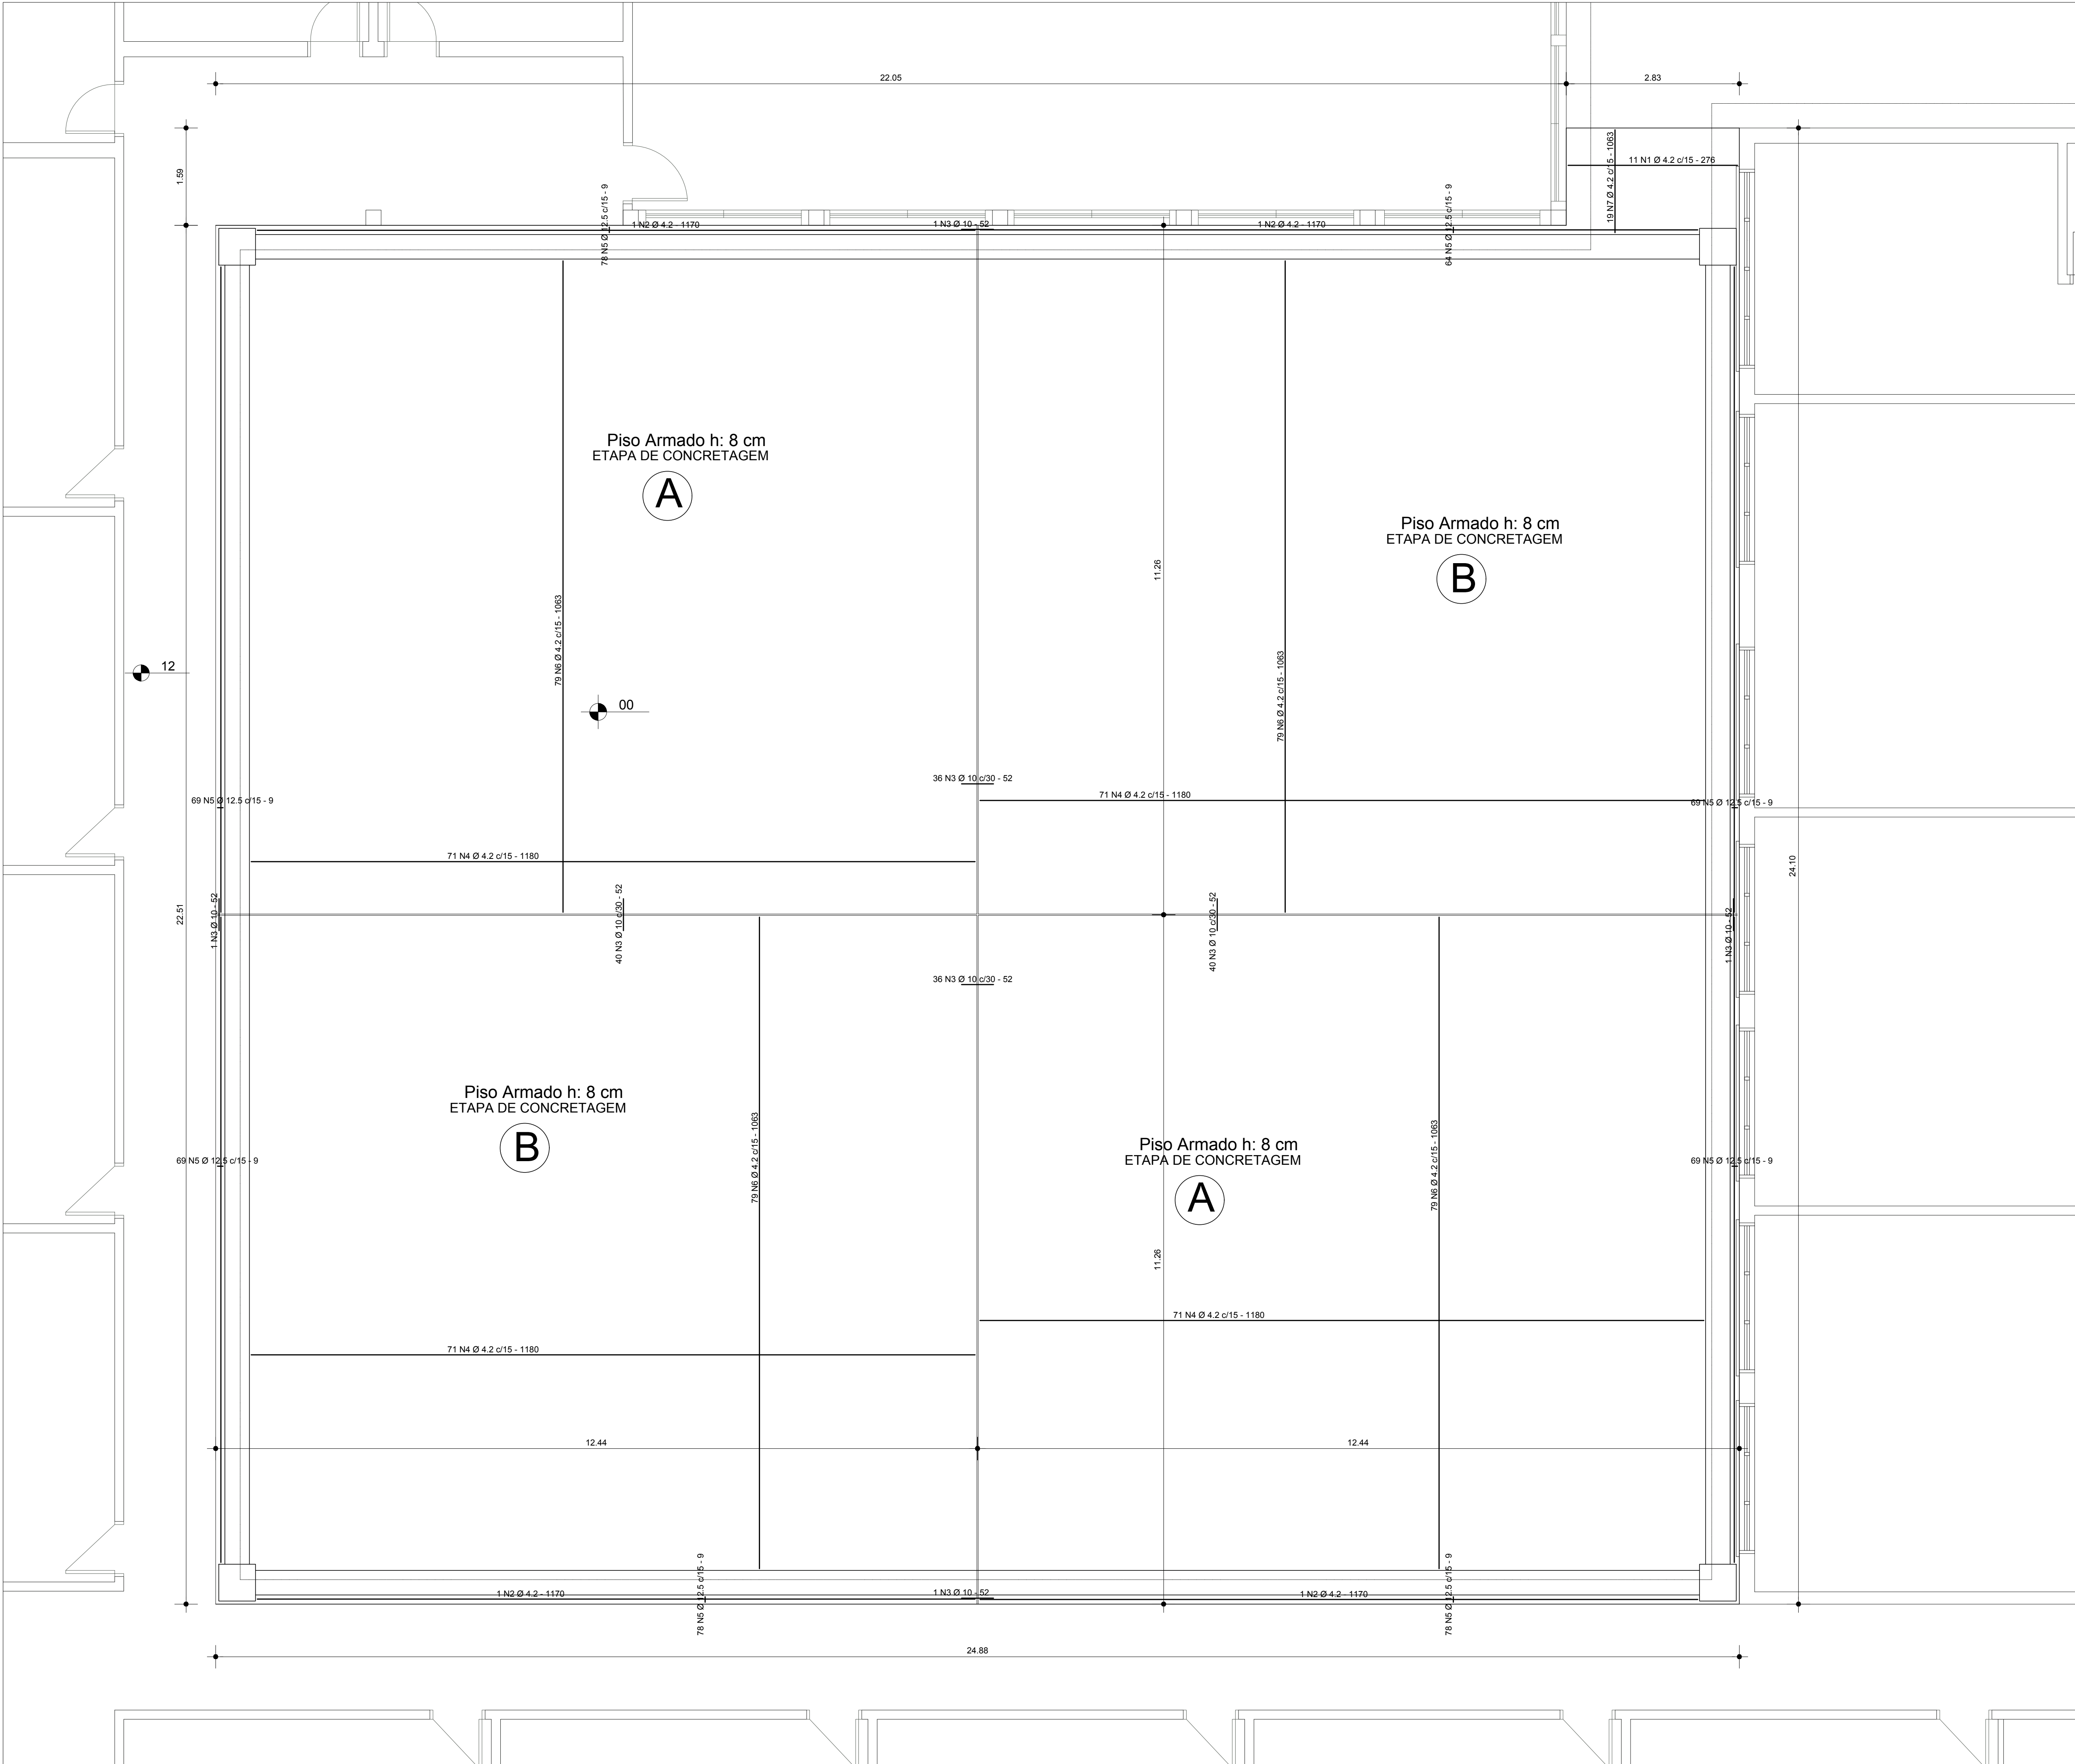


AÇO	POS	BIT (mm)	QUANT	COMPRIMENTO UNIT (cm)	TOTAL (cm)
Armaduras - Piso					
60B	1	4.2	11	276	3036
60B	2	4.2	4	1170	4680
50A	3	10	156	52	8112
60B	4	4.2	284	1181	335404
60B	5	4.2	574	9	5166
60B	6	4.2	316	1063	335908
60B	7	4.2	19	168	3192

RESUMO AÇO CA 50-60			
AÇO	BIT (mm)	COMPR (m)	PESO (kg)
60B	4.2	7560	824
50A	10	90	61
Peso Total	60B =	824 kg	
Peso Total	50A =	61 kg	
VOLUME DE CONCRETO			
Total	=	45 m³	

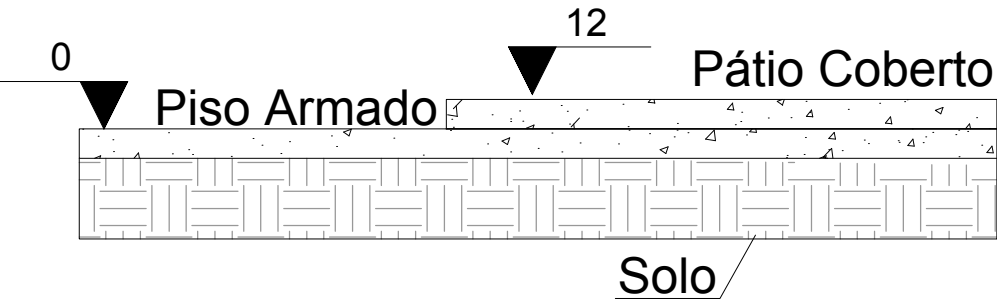

DETALHE 01
Escala: S/E

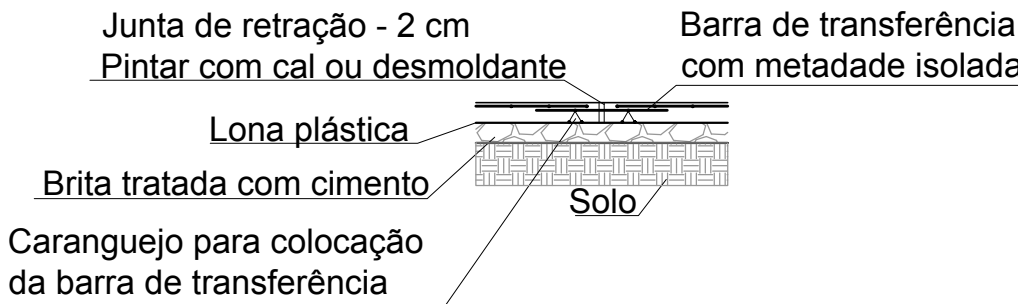

DETALHE 02
Escala: S/E

Planta Baixa
Escala: 1/50

REVISÃO

DATA

RESPONSÁVEL

OBSERVAÇÃO

SECRETARIA DE EDUCAÇÃO E DESPORTO

Pelotas

prefeitura de

vamos compartilhar a cidade

E.M.E.F. DR. ALCIDES DE MENDONÇA LIMA

SECRETÁRIO MUNICIPAL DA EDUCAÇÃO

PROJETO: Departamento de Engenharia

PRACA 20 DE SETEMBRO, 366
PELOTAS - RS - CEP 96015-280
FONE: (53) 3284-2618
e-mail: dpensmed@gmail.com

Eq. Técnica: Arq. Adriane S. Gonçalves
cau A28439-3
Arq. Olga M. Almeida da Silva
cau A90487-2
Arq. Tâmara Cunha
cau A35554-2
Eng Civil José Henrique C. Cordeiro
crea 202750

PROJETO: PROJETO ESTRUTURAL

ENDEREÇO: Rua Padre Diogo Feijó, 213, Fragata - Pelotas/RS

CONTEÚDO: Planta Baixa - Piso Armado

LOCAL E DATA: Pelotas, MAIO de 2017.

PRANCHA: 01/01

ESCALA: INDICADA