


Planta Baixa
Escala: 1/500

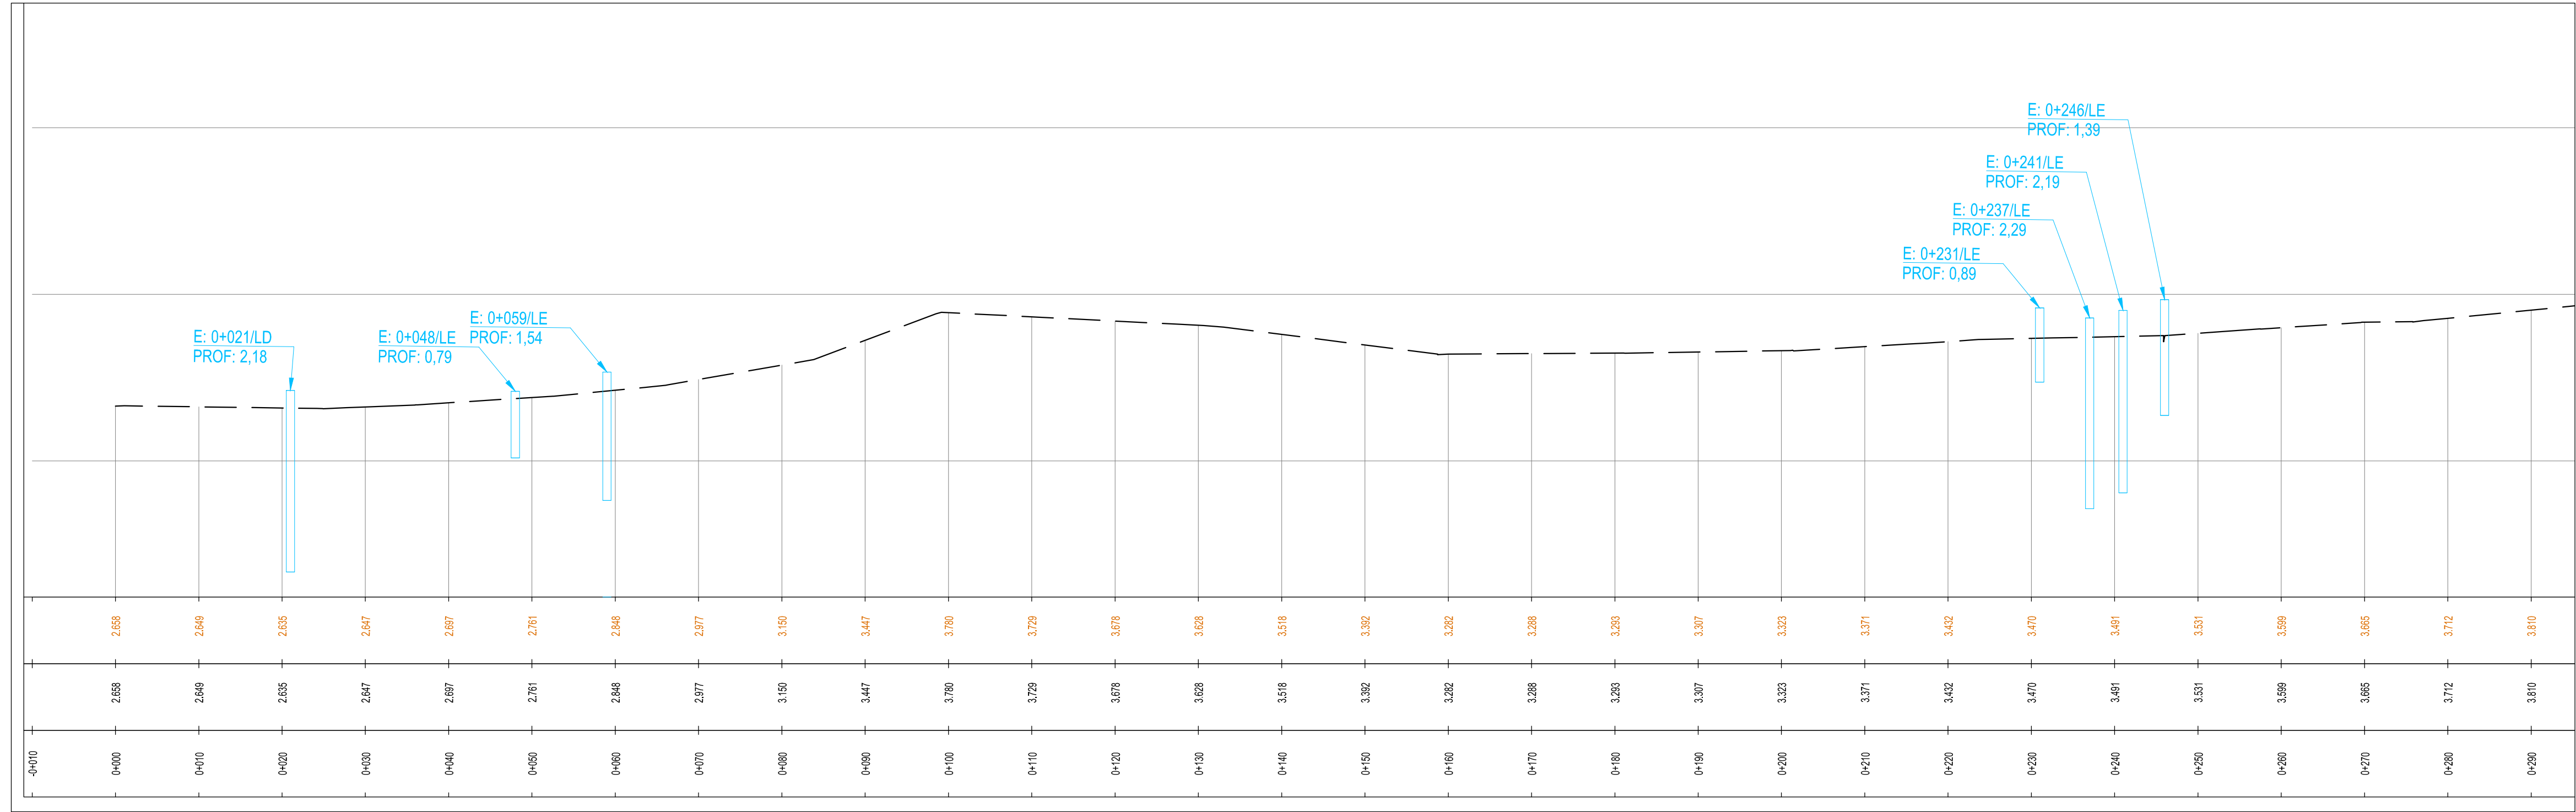

Perfil Longitudinal
Escala - H: 1/500
V: 1/50

LEGENDA:

CONVENÇÕES DE PERFIL:

--	--	--

CONVENÇÕES DE PROJETO

CONVENÇÕES TOPOGRÁFICAS

SECRETARIA DE PLANEJAMENTO E GESTÃO

Pelotas prefeitura de
vamos compartilhar a cidade

PROJETO DE MOBILIDADE URBANA
RUA DOM PEDRO II
PROJETO DE DRENAGEM - PLANTA BAIXA

01/04

Prancha

Equipe Técnica
ARQ. ELISE LOPES DUTRA - CAU A 46844-4
ARQ. JULIANA ROTA DA CUNHA - CAU A 65378-0
ENG. PATRICIA WALTZER DA SILVA - CREA RS139996
ENG. MIRELA DE FARIA MIRANDA - CREA RS146401

ABRIL/ 2019

Data

INDICADA

Escala

Av. Ferreira Viana, 1135 – Pelotas/RS – CEP: 96085-000 Fone: (53) 33101350 – (53) 3227-1513
E-mail: seplag@pelotas.rs.gov.br