



VISTAS FRONTAL  
ESC.: 1:50

VISTA - GRADIL METÁLICO PROTEÇÃO  
Sem Escala

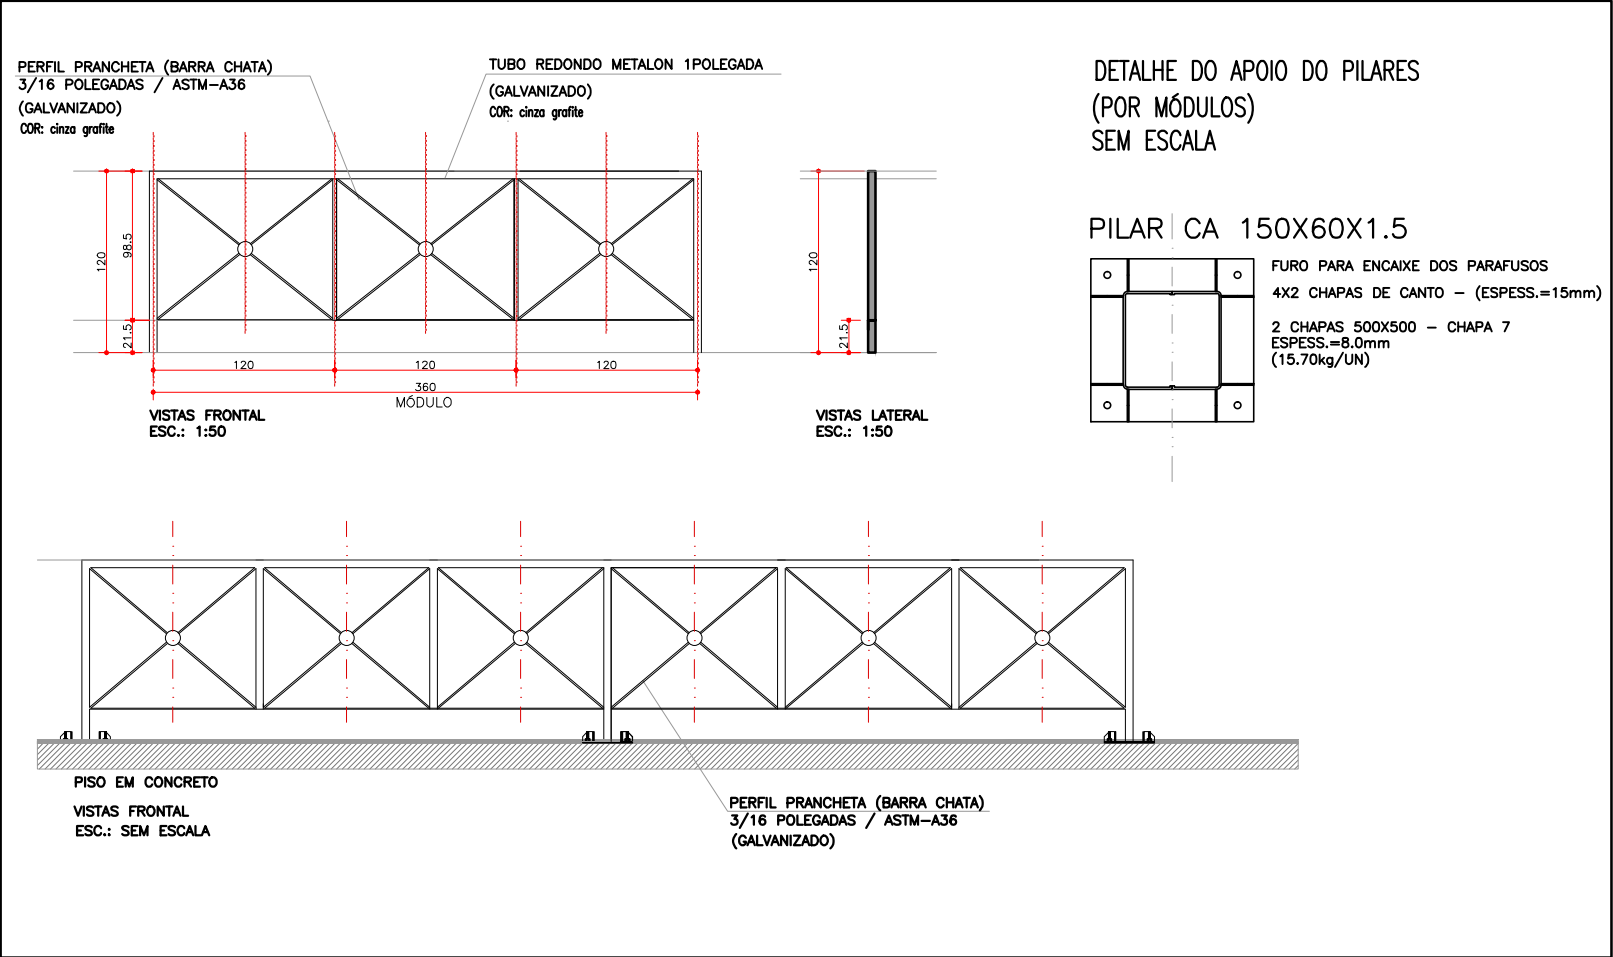

DETALHAMENTO - GRADIL METÁLICO PROTEÇÃO  
Escala: 1/50

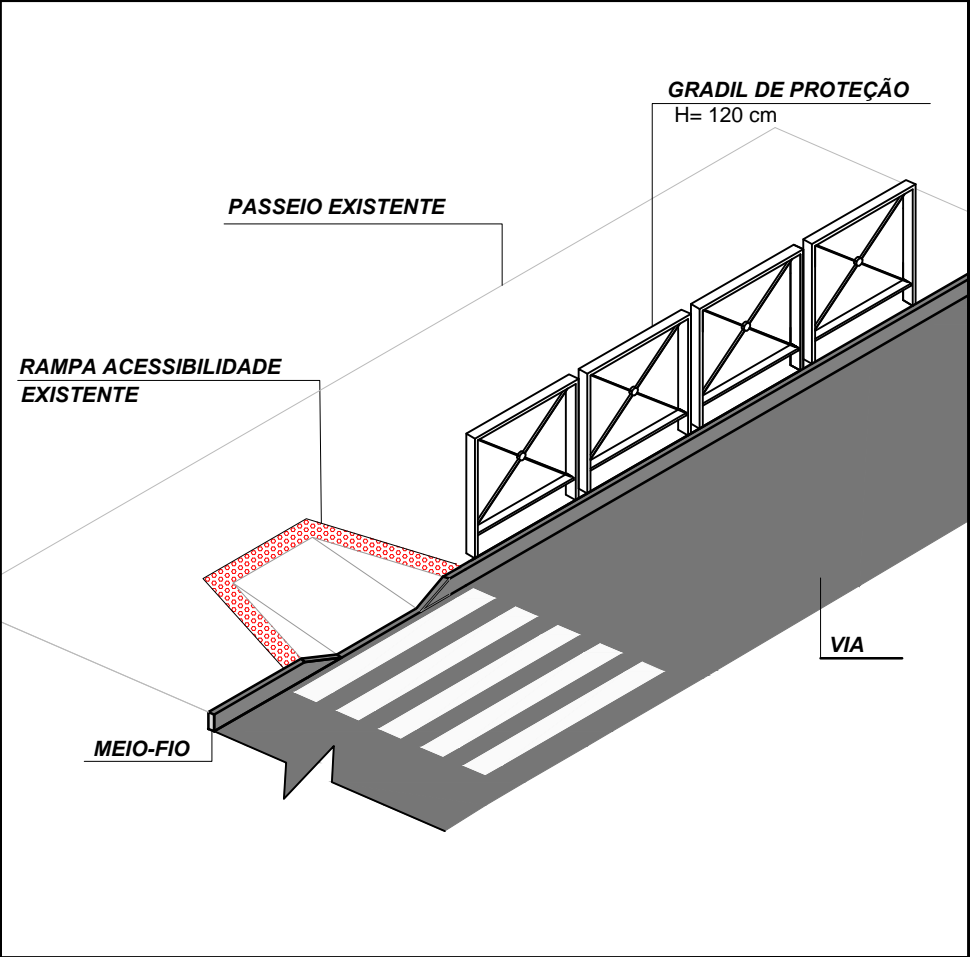

vamos  
compartilhar  
a cidade

PREFEITURA

PROJETO DE  
REQUALIFICAÇÃO DOS  
CANTEIROS CENTRAIS DA  
AV. DUQUE DE CAXIAS

DIREITOS AUTORAIS RESERVADOS. PROIBIDA A REPRODUÇÃO TOTAL OU PARCIAL DESTES DESENHOS SEM O EXPRESSO CONSENTIMENTO DO PROPRIETÁRIO

TÍTULO DO DESENHO		
DETALHAMENTO GRADIL		
DETALHAMENTO GRADIL		PRANCHA
ESCALA: INDICADA		ÚNICA
MUNICÍPIO	ESTADO	
PELOTAS	RIO GRANDE DO SUL	
LOGRADOURO		
AV. DUQUE DE CAXIAS		
CÓDIGO DO DESENHO	NÚMERO DA REVISÃO	DATA
DDC-DET-GRA-00	02	24/09/2019

Rua Menna Barreto, 752 - Pelotas/RS  
Fone: (53) 33101350 - (53) 33101353  
Email: seplag@pelotas.rs.gov.br

SECRETARIA DE  
PLANEJAMENTO E GESTÃO

**Pelotas**  
prefeitura de  
vamos compartilhar a cidade