


Brinquedo multifunções+gangorra

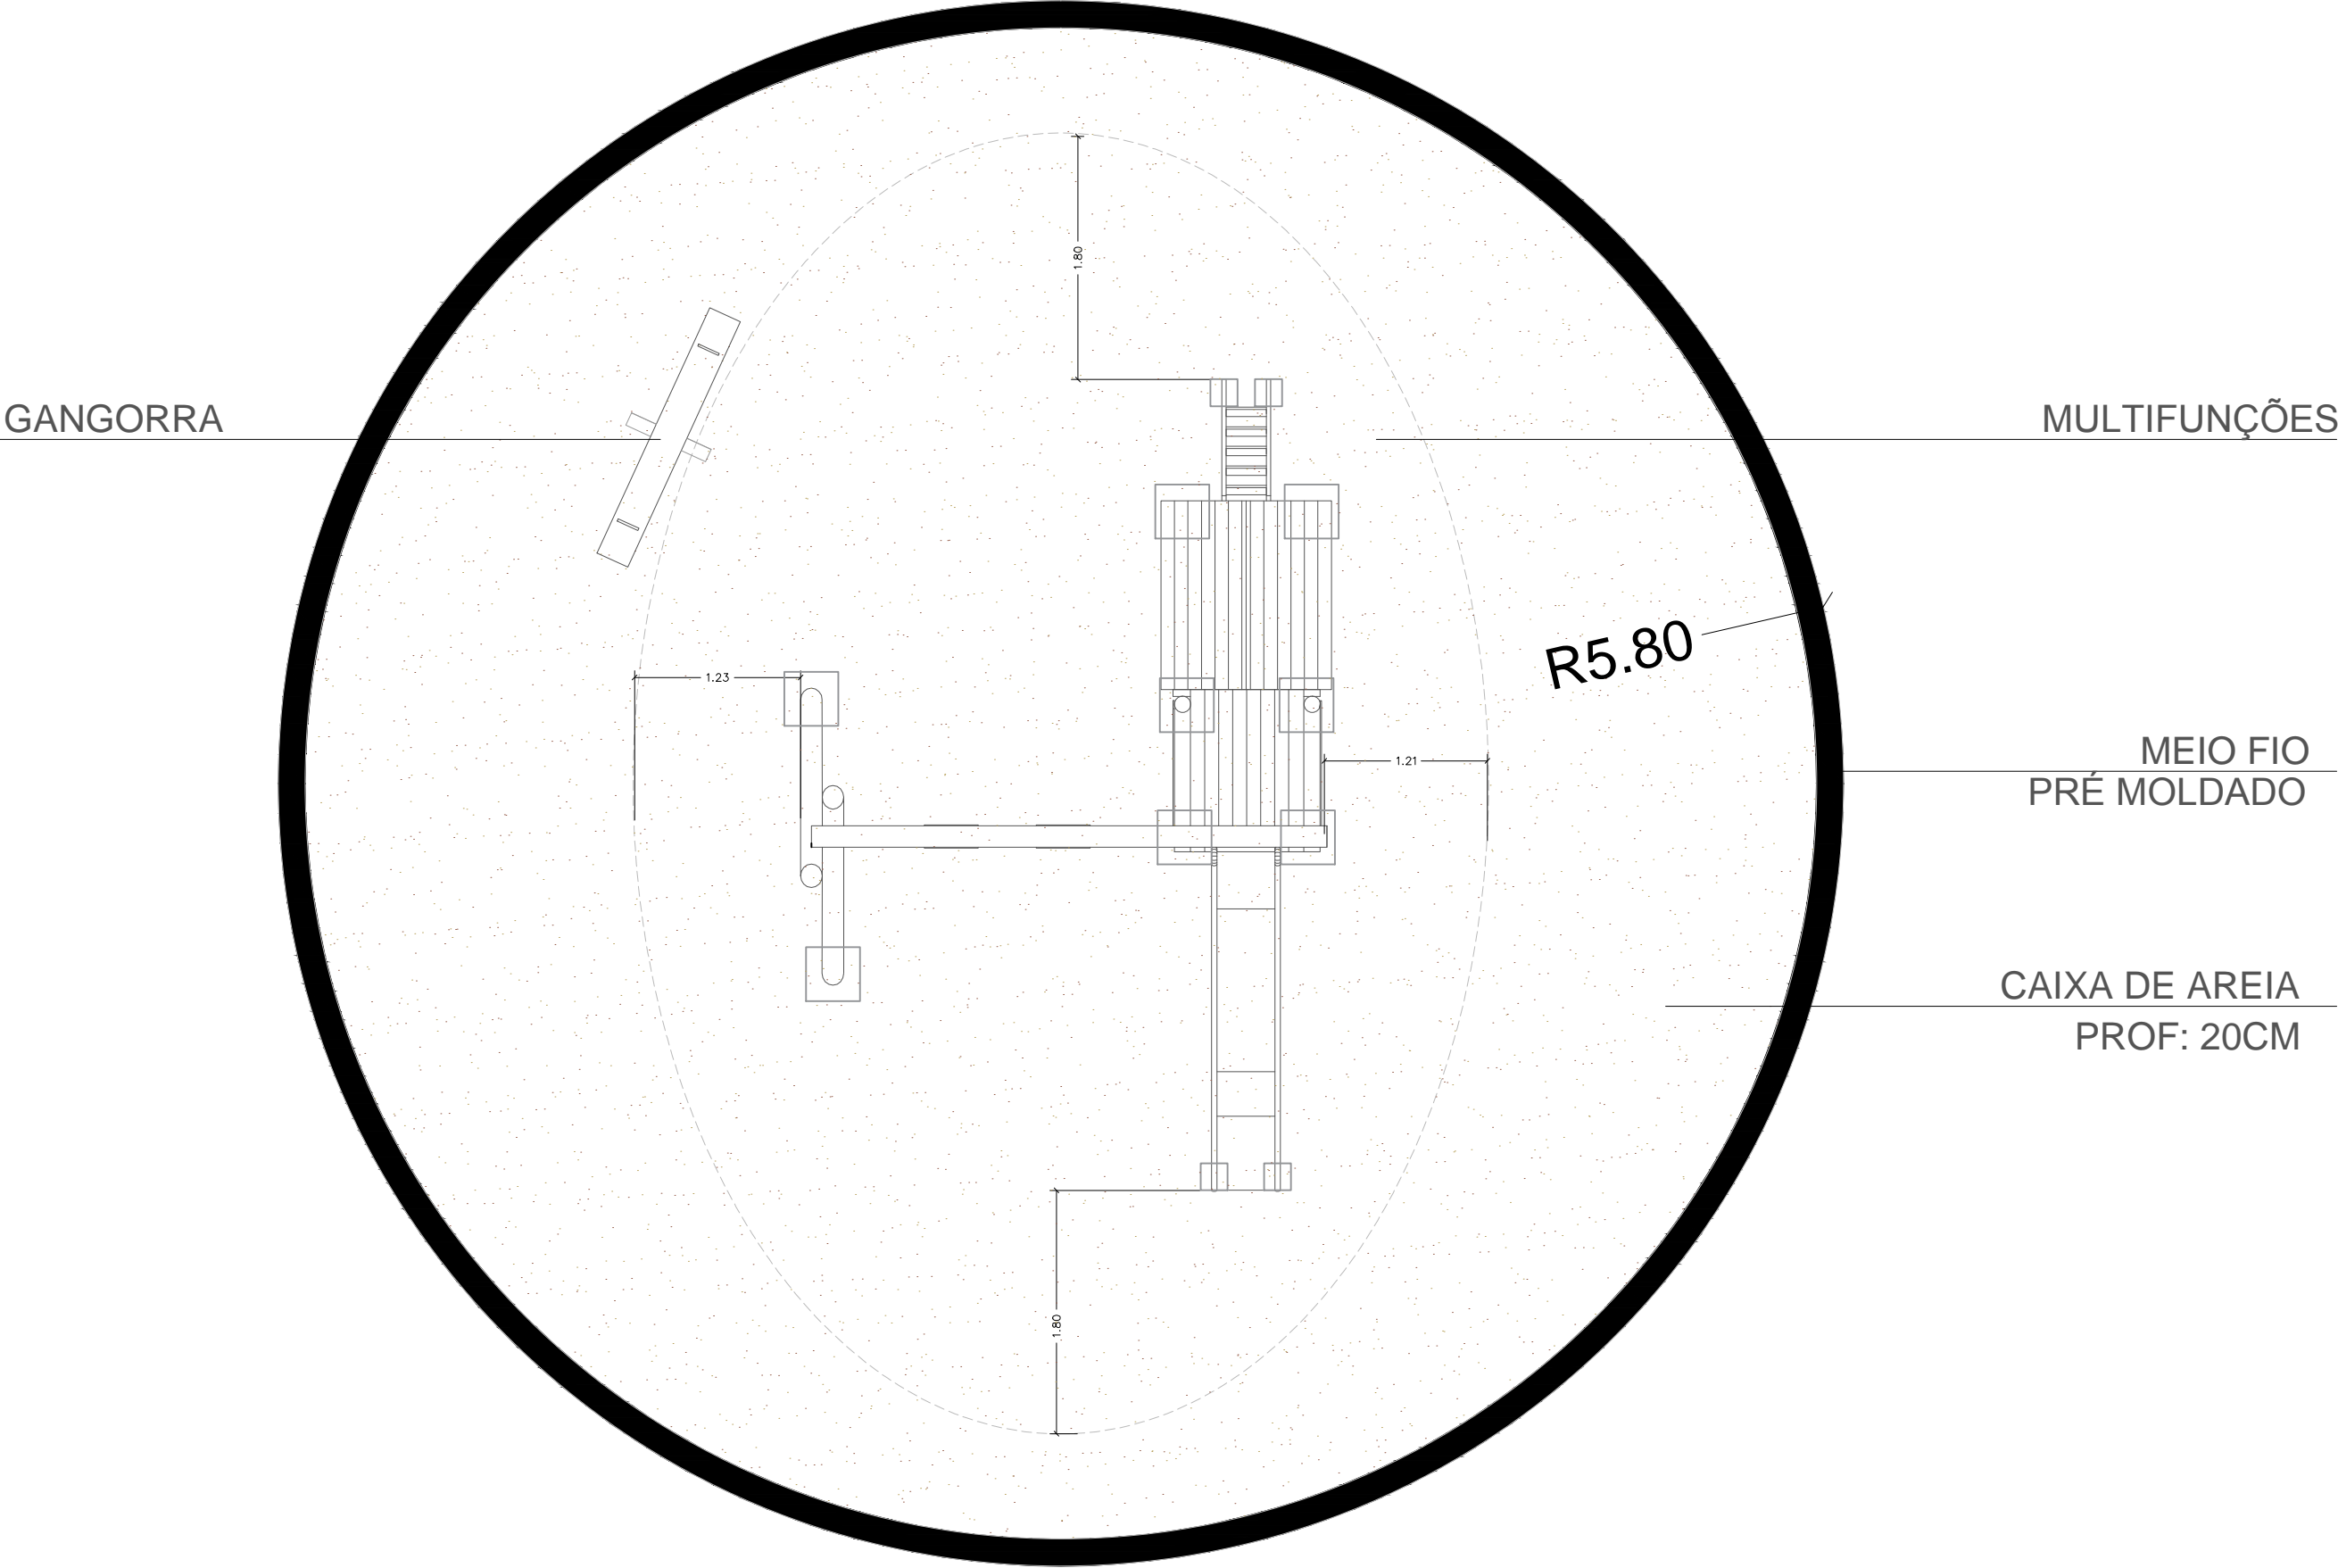

ESPECIFICAÇÕES TÉCNICAS MULTIFUNÇÕES+GANGORRA


Fabricado em madeira de lei, com parafusos e correntes galvanizados.

Contém as seguintes atividades:

- 01 escorregador;
- 02 balanços;
- 01 escada horizontal;
- 01 escada vertical;
- 01 ponte pencil;
- 01 plataforma;
- 01 "casa tarzan" com cobertura.
- 01 gangorra;

Medidas mínimas (AxLxC) : 2,80 x 3,40 x 6,00 m.

PLANTA BAIXA - PLAYGROUND
Escala: 1/50

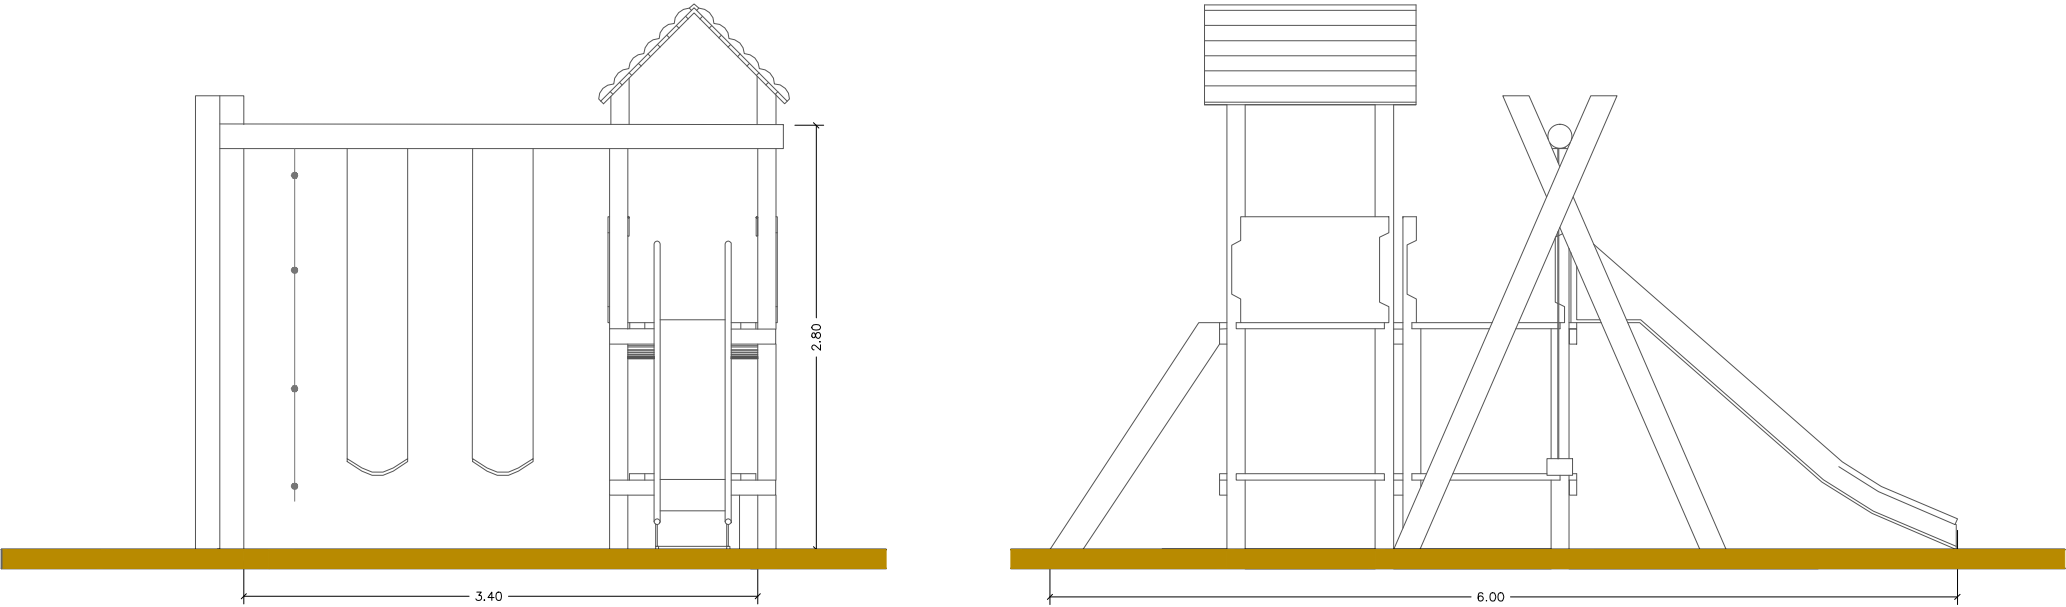

VISTAS - PLAYGROUND
Escala: 1/50

vamos
compartilhar
a cidade

PREFEITURA

PROJETO DE
REQUALIFICAÇÃO DOS
CANTEIROS CENTRAIS DA
AV. DUQUE DE CAXIAS

DIREITOS AUTORAIS RESERVADOS. PROIBIDA A REPRODUÇÃO TOTAL OU PARCIAL DESTES DESENHOS SEM O EXPRESSO CONSENTIMENTO DO PROPRIETÁRIO

TÍTULO DO DESENHO		
DETALHAMENTOS - PLAYGROUND		
URBANÍSTICO - DETALHAMENTO PLAYGROUND ESCALA: INDICADA		PRANCHA ÚNICA
MUNICÍPIO PELOTAS	ESTADO RIO GRANDE DO SUL	
LOGRADOURO AV. DUQUE DE CAXIAS		
CÓDIGO DO DESENHO DDC-URB-PLA-00	NÚMERO DA REVISÃO 02	DATA 24/09/2019

EQUIPE TÉCNICA

ARO. ELISE LOPES DUTRA
ARQUITETA E URBANISTA | CAU A46844-4

MIRELA DE FARIA MIRANDA
ENGENHEIRA CIVIL | CREA/RS 146401

JULIANA ROTA DA CUNHA
ARQUITETA E URBANISTA | CAU/RS A65378-0

PATRICIA WALTZER DA SILVA
ENGENHEIRA CIVIL | CREA/RS 139996

Rua Menna Barreto, 752 - Pelotas/RS
Fone: (53) 33101350 - (53) 33101353
Email: seplag@pelotas.rs.gov.br

SECRETARIA DE
PLANEJAMENTO E GESTÃO

Pelotas
prefeitura de
vamos compartilhar a cidade