


LEGENDA

COMAS E NIVEIS EM METRO

CONVENÇÕES

- ALVENARIA DE TIPOLOS
- REVESTIMENTO
- GESSO ACANTONADO
- ESPAÇO
- ÁREA

RESERVADO PARA APROVAÇÕES

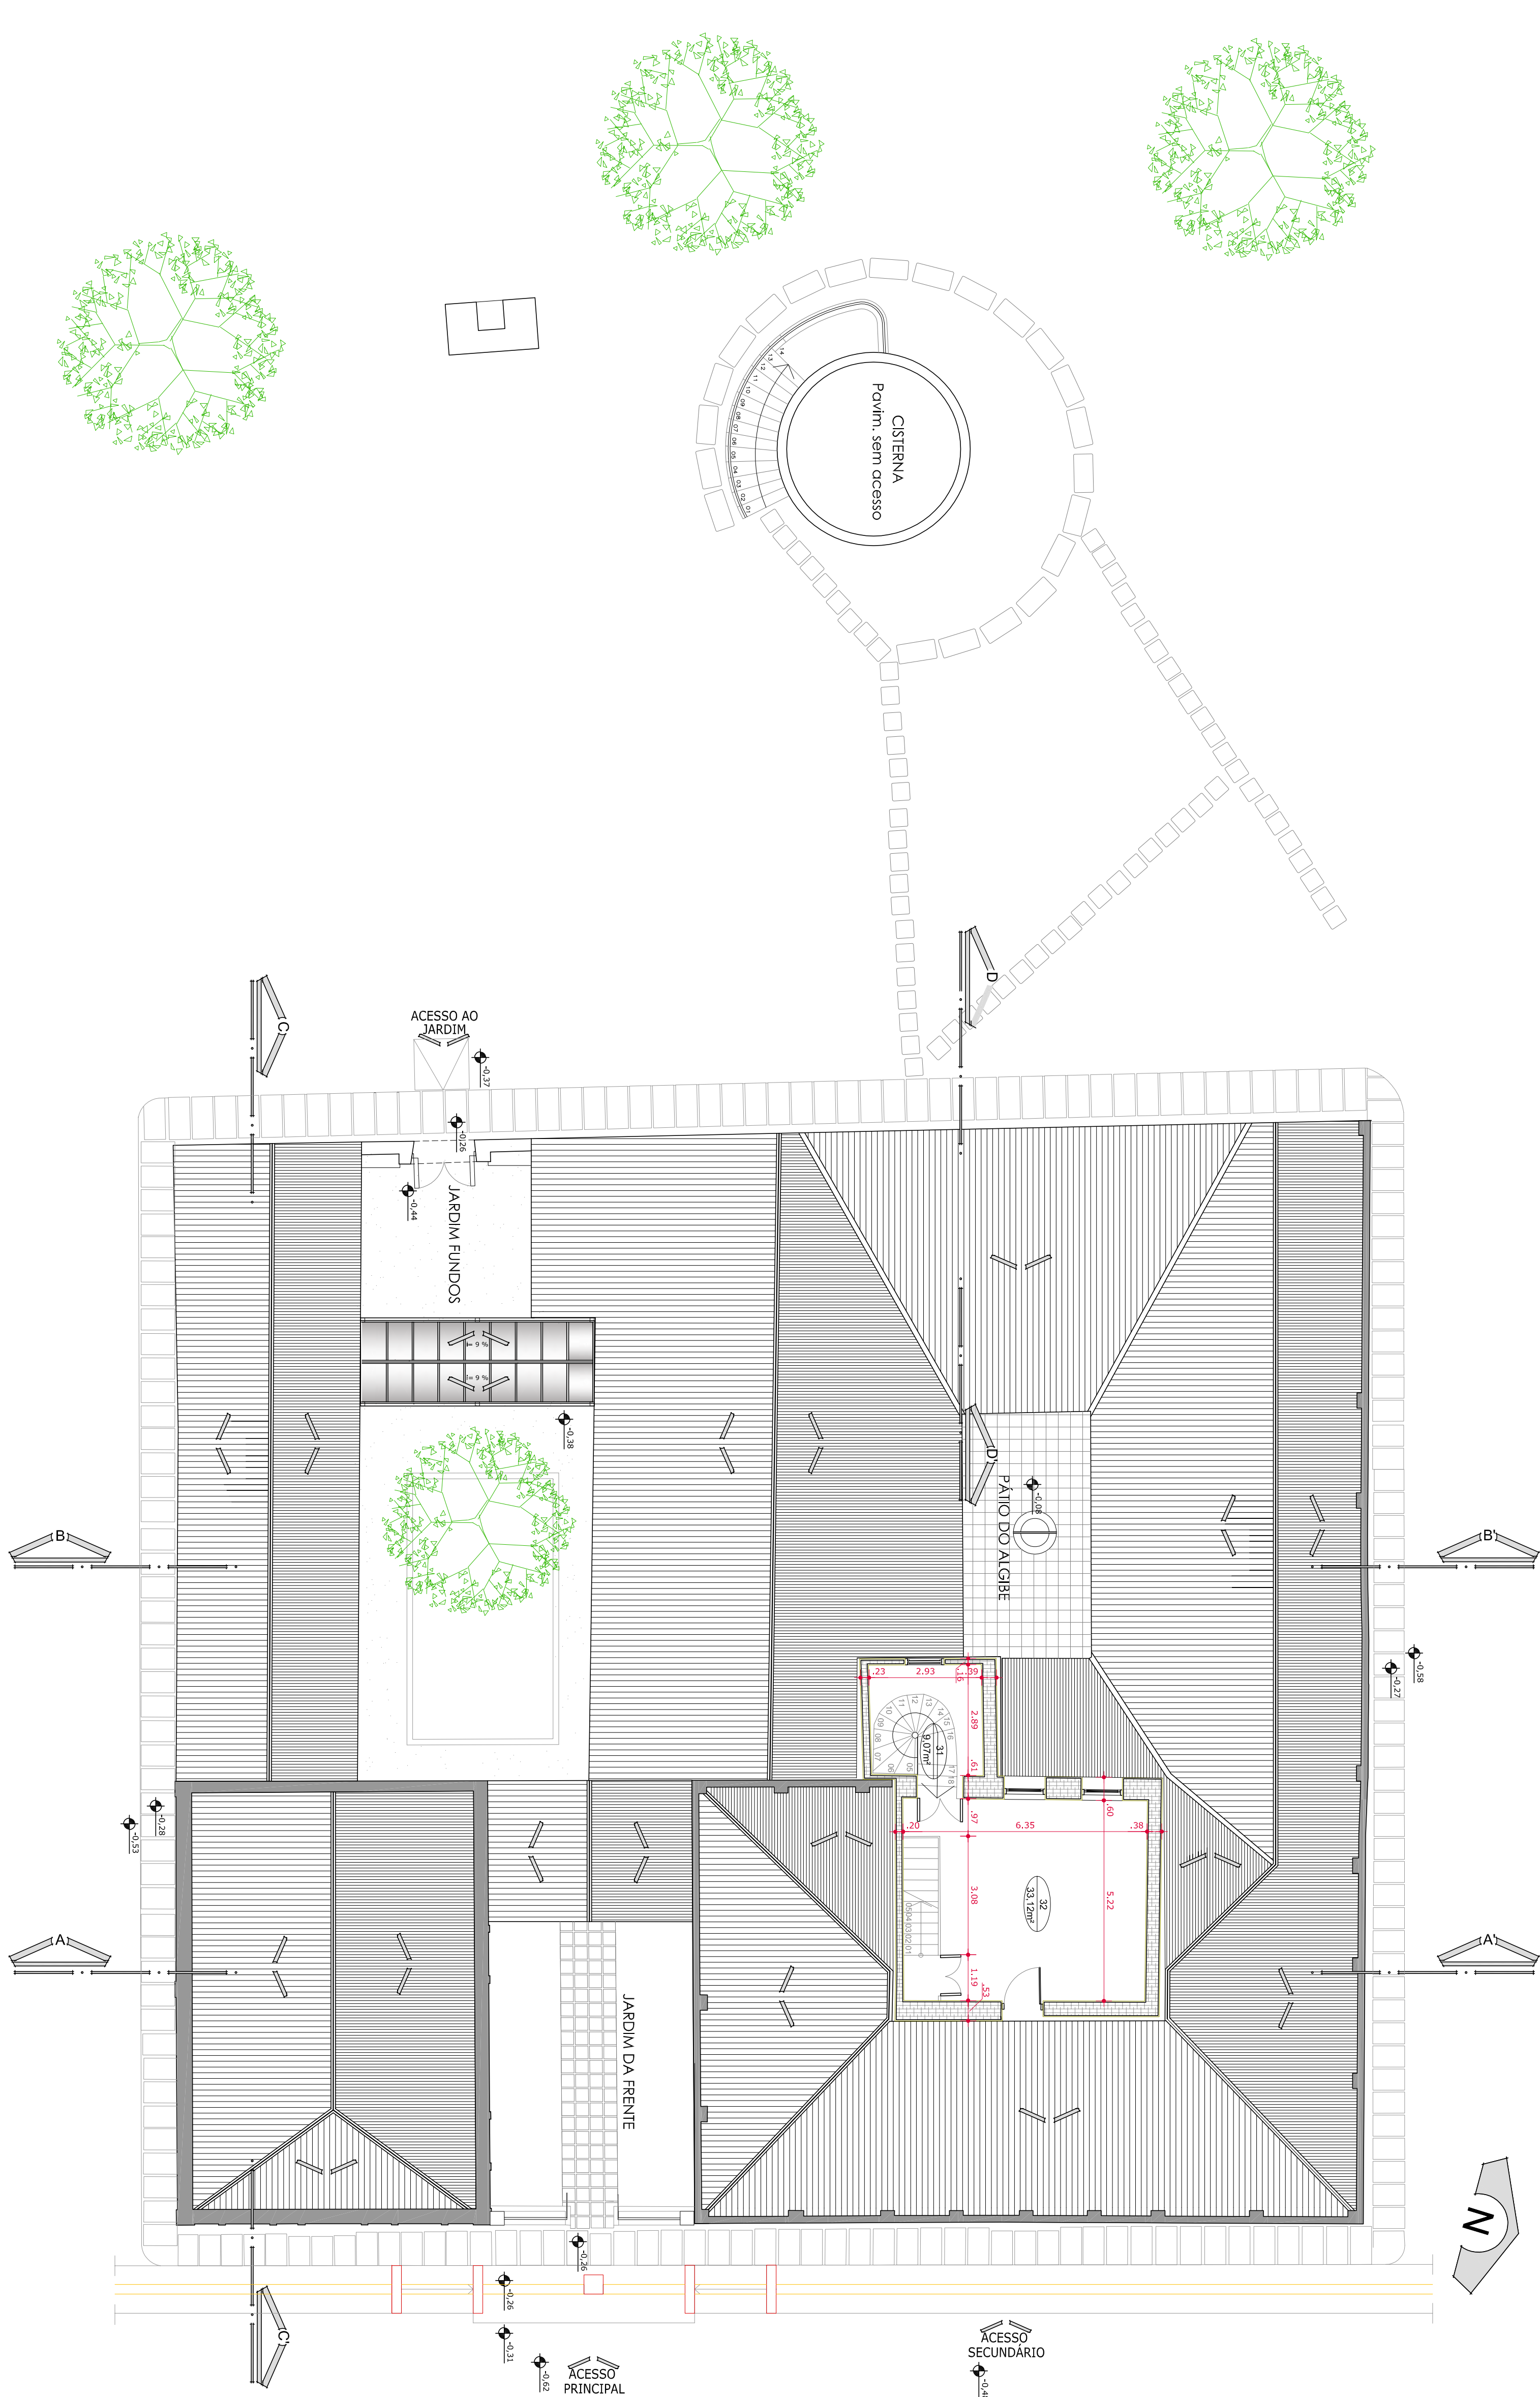

PLANTA BAIXA - 2º PAVIMENTO
Área 54,47 m²
Escala 1:100

PROGRAMA DE RECUPERAÇÃO
DO MUSEU DA BARONESA

PROMOTORIA
Prefeitura Municipal de Pelotas

LOCAL
Av. Domingos de Almeida, 1490

DESCRIÇÃO
Planta Baixa 2º Pavimento

AUTORIA



Projeto realizado a partir do projeto da Secult, elaborado em 2007.	DATA: Junho de 2019	PROJETO
Coordenador de projeto:	Arq. Fábio Diniz Mendes Carreiro	PROJETO
Arq. Laura Zambano - CAU A27998-6	CAU A27998	PROJETO
Arq. Lidiane Almeida - CAU A25007-4	CAU A25007-4	PROJETO
Arq. Maria da Rosa - CAU A33819-0	CAU A33819-0	PROJETO
Arq. Paulina von Laer - CAU A26443-1	CAU A26443-1	PROJETO
Arq. Kana Porto - CAU A151919-0	CAU A151919-0	PROJETO
Eng. Gabriela Frattini - CREA 55381	CREA 55381	PROJETO
Projeto Arquitetônico	Indicado	PROJETO
902,11m²	902,11m²	PROJETO
04	A	PROJETO