

LEGENDA


COMAS E NIVEIS EM METRO

CONVENÇÕES

- ALVENARIA DE TIPOLOS
- REVESTIMENTO
- GESSO ACANTONADO
- ESPACO
- AREA

RESERVADO PARA ABROVAÇÕES

<div><div><div><div><div></div><div></div><div></div></div><div>MUSEU DA BARONESA</div></div><div><div><div><div></div><div></div><div></div></div><div>DO MUSEU DA BARONESA</div></div></div></div><div><div><div><div></div><div></div><div></div></div><div>Prefeitura Municipal de Pelotas</div></div><div><div><div><div></div><div></div><div></div></div><div>Av. Domingos de Almeida, 1490</div></div></div></div><div><div><div><div></div><div></div><div></div></div><div>Planta Baixa 3º Pavimento</div></div></div></div>			
PROJETO	Museu da Baronesa	PROJETO	Restauração
ARQUITETO	Projeto Arquitetônico	ARQUITETO	Projeto Arquitetônico
DATA: Junho de 2019	REVISÃO: 01	DATA: Junho de 2019	REVISÃO: 01
PROJETO	Indicado	PROJETO	Indicado
ARQUITETO	902,11m²	ARQUITETO	902,11m²
05A14			

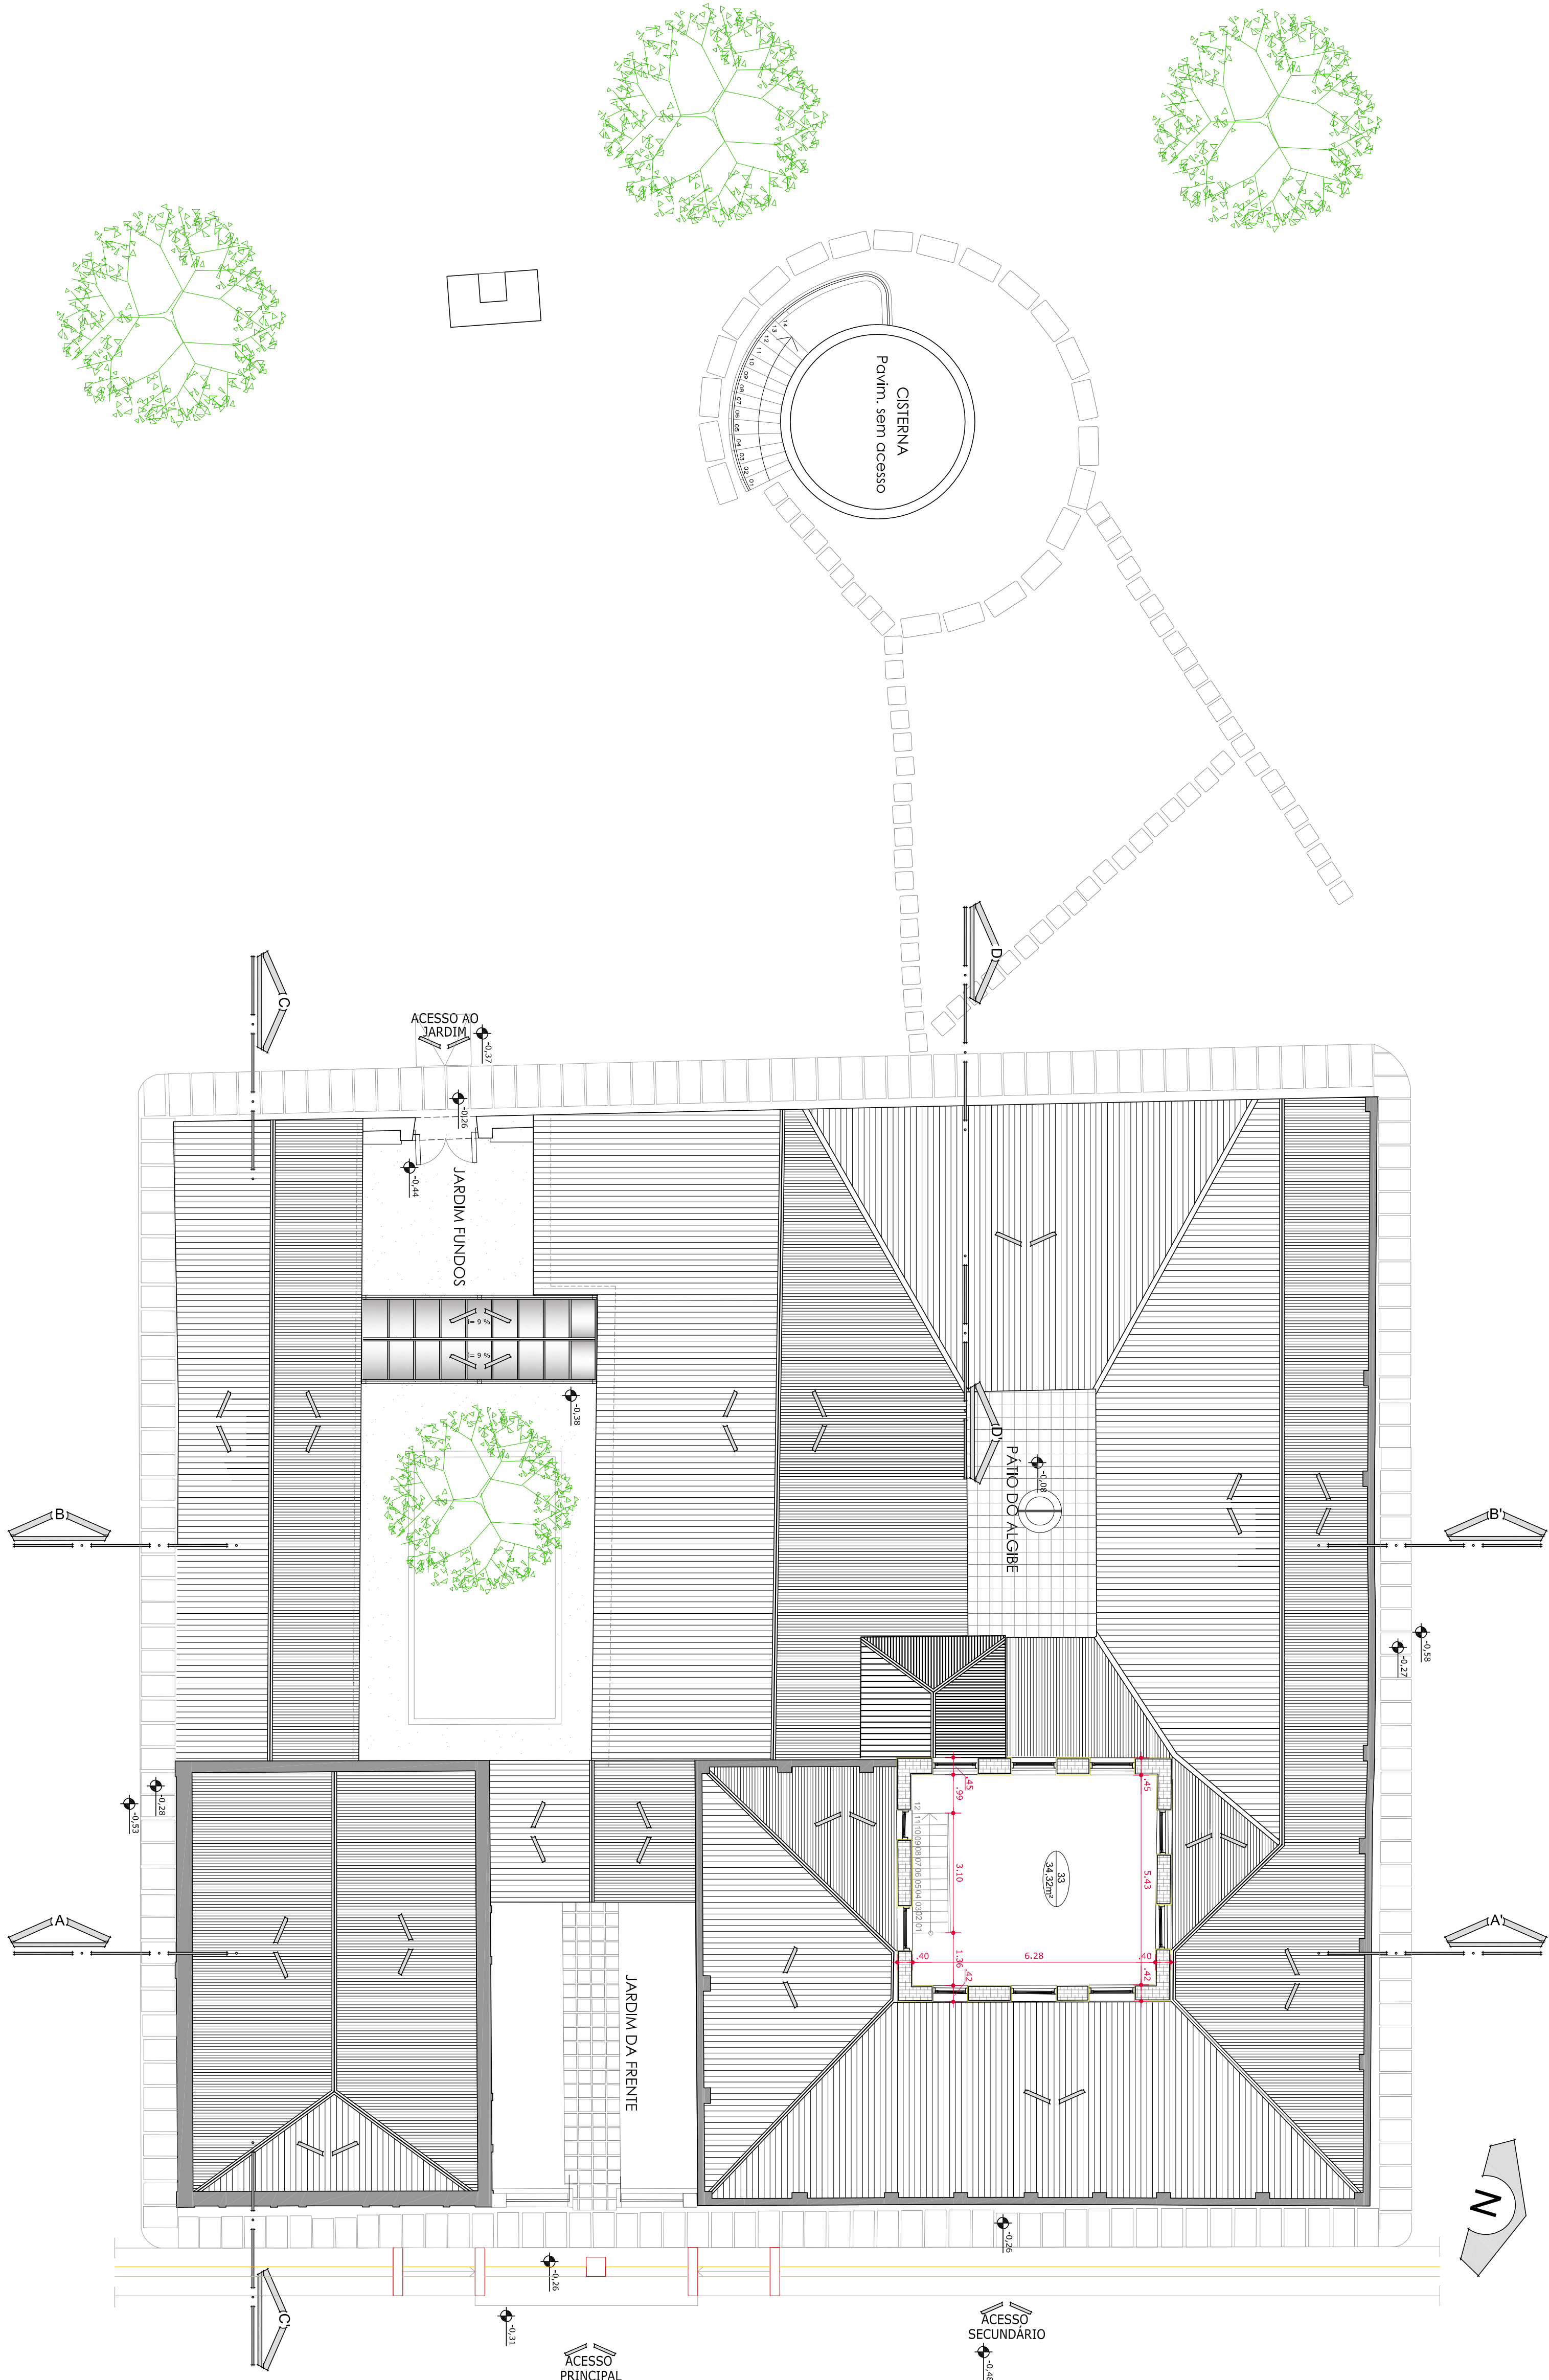

PLANTA BAIXA - 3º PAVIMENTO
Área 44,83 m²
Escala 1:100