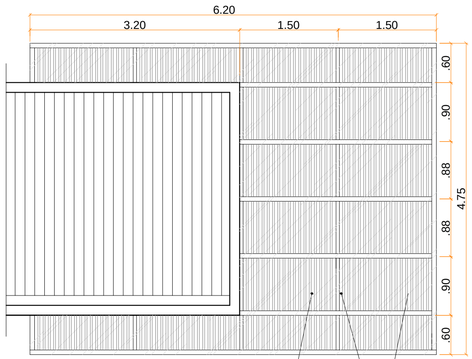

COBERTURA
esc 1:50

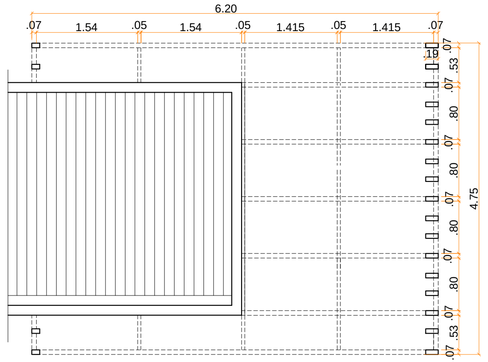

PLANTA BAIXA
esc 1:50

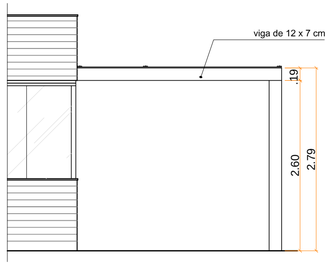

VISTA FRONTAL
esc 1:50

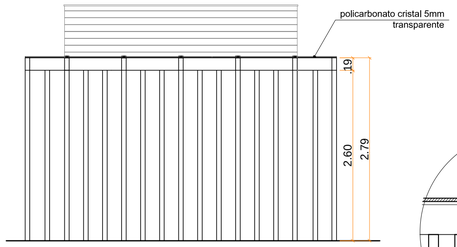

VISTA FRONTAL
esc 1:50

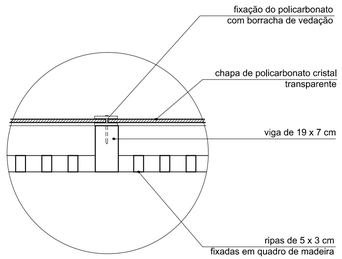

DETALHE 01
esc 1:10

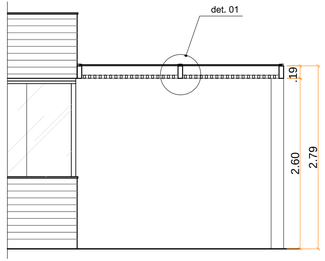

CORTE AA
esc 1:50

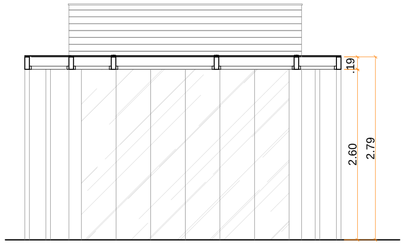

CORTE BB
esc 1:50

DETALHAMENTO PÉRGOLA
esc 1:50

* Pergolado em madeira de pinus autoclavado com aplicação de impregnante incolor

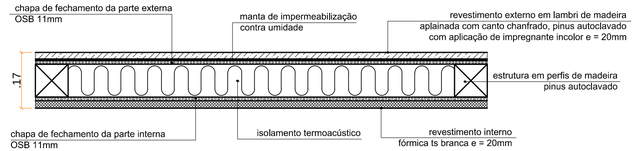

CORTE LONGITUDINAL
esc 1:10

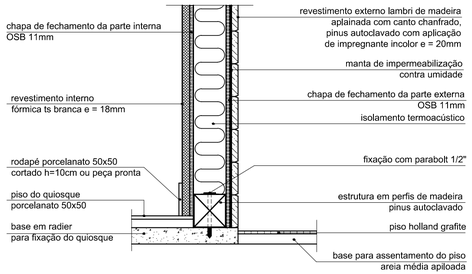

CORTE TRANSVERSAL
esc 1:10

DETALHE 02 - Parede com revestimento externo em lambri de madeira
esc 1:10

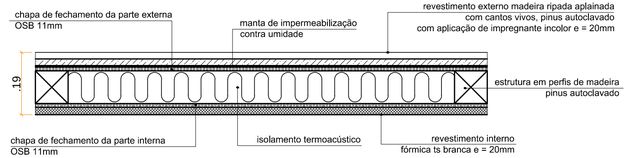

CORTE LONGITUDINAL
esc 1:10

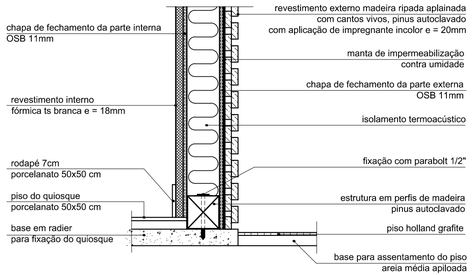

CORTE TRANSVERSAL
esc 1:10

DETALHE 03 - Parede com revestimento externo madeira ripada
esc 1:10

PREFEITURA MUNICIPAL DE PELOTAS
SECRETARIA DE GESTÃO DA CIDADE E MOBILIDADE URBANA

QUIOSQUES DE SERVIÇOS PRAIA DO LARANJAL

EQUIPE TÉCNICA:

Arq. Luiz Augusto King	CAU 13762-3
Arq. Clarissa Folharini	CAU A9352-1
Arq. Carmem Vera	CAU A11789-7
Arq. Adriana Fiala da Silva	CAU A55662-9
Arq. Inês Quintanilha	CAU A52157-4
Arq. Maria Abuchaim	CAU A26435-0

DESENHO: DETALHAMENTOS
ESCALA: 1/50
DATA: 04/2015
PRANCHA Nº 05/05