


PLANTA DO TRAJETO A SER PERCORRIDO PELO TRANSPORTE DO BOTA FORA

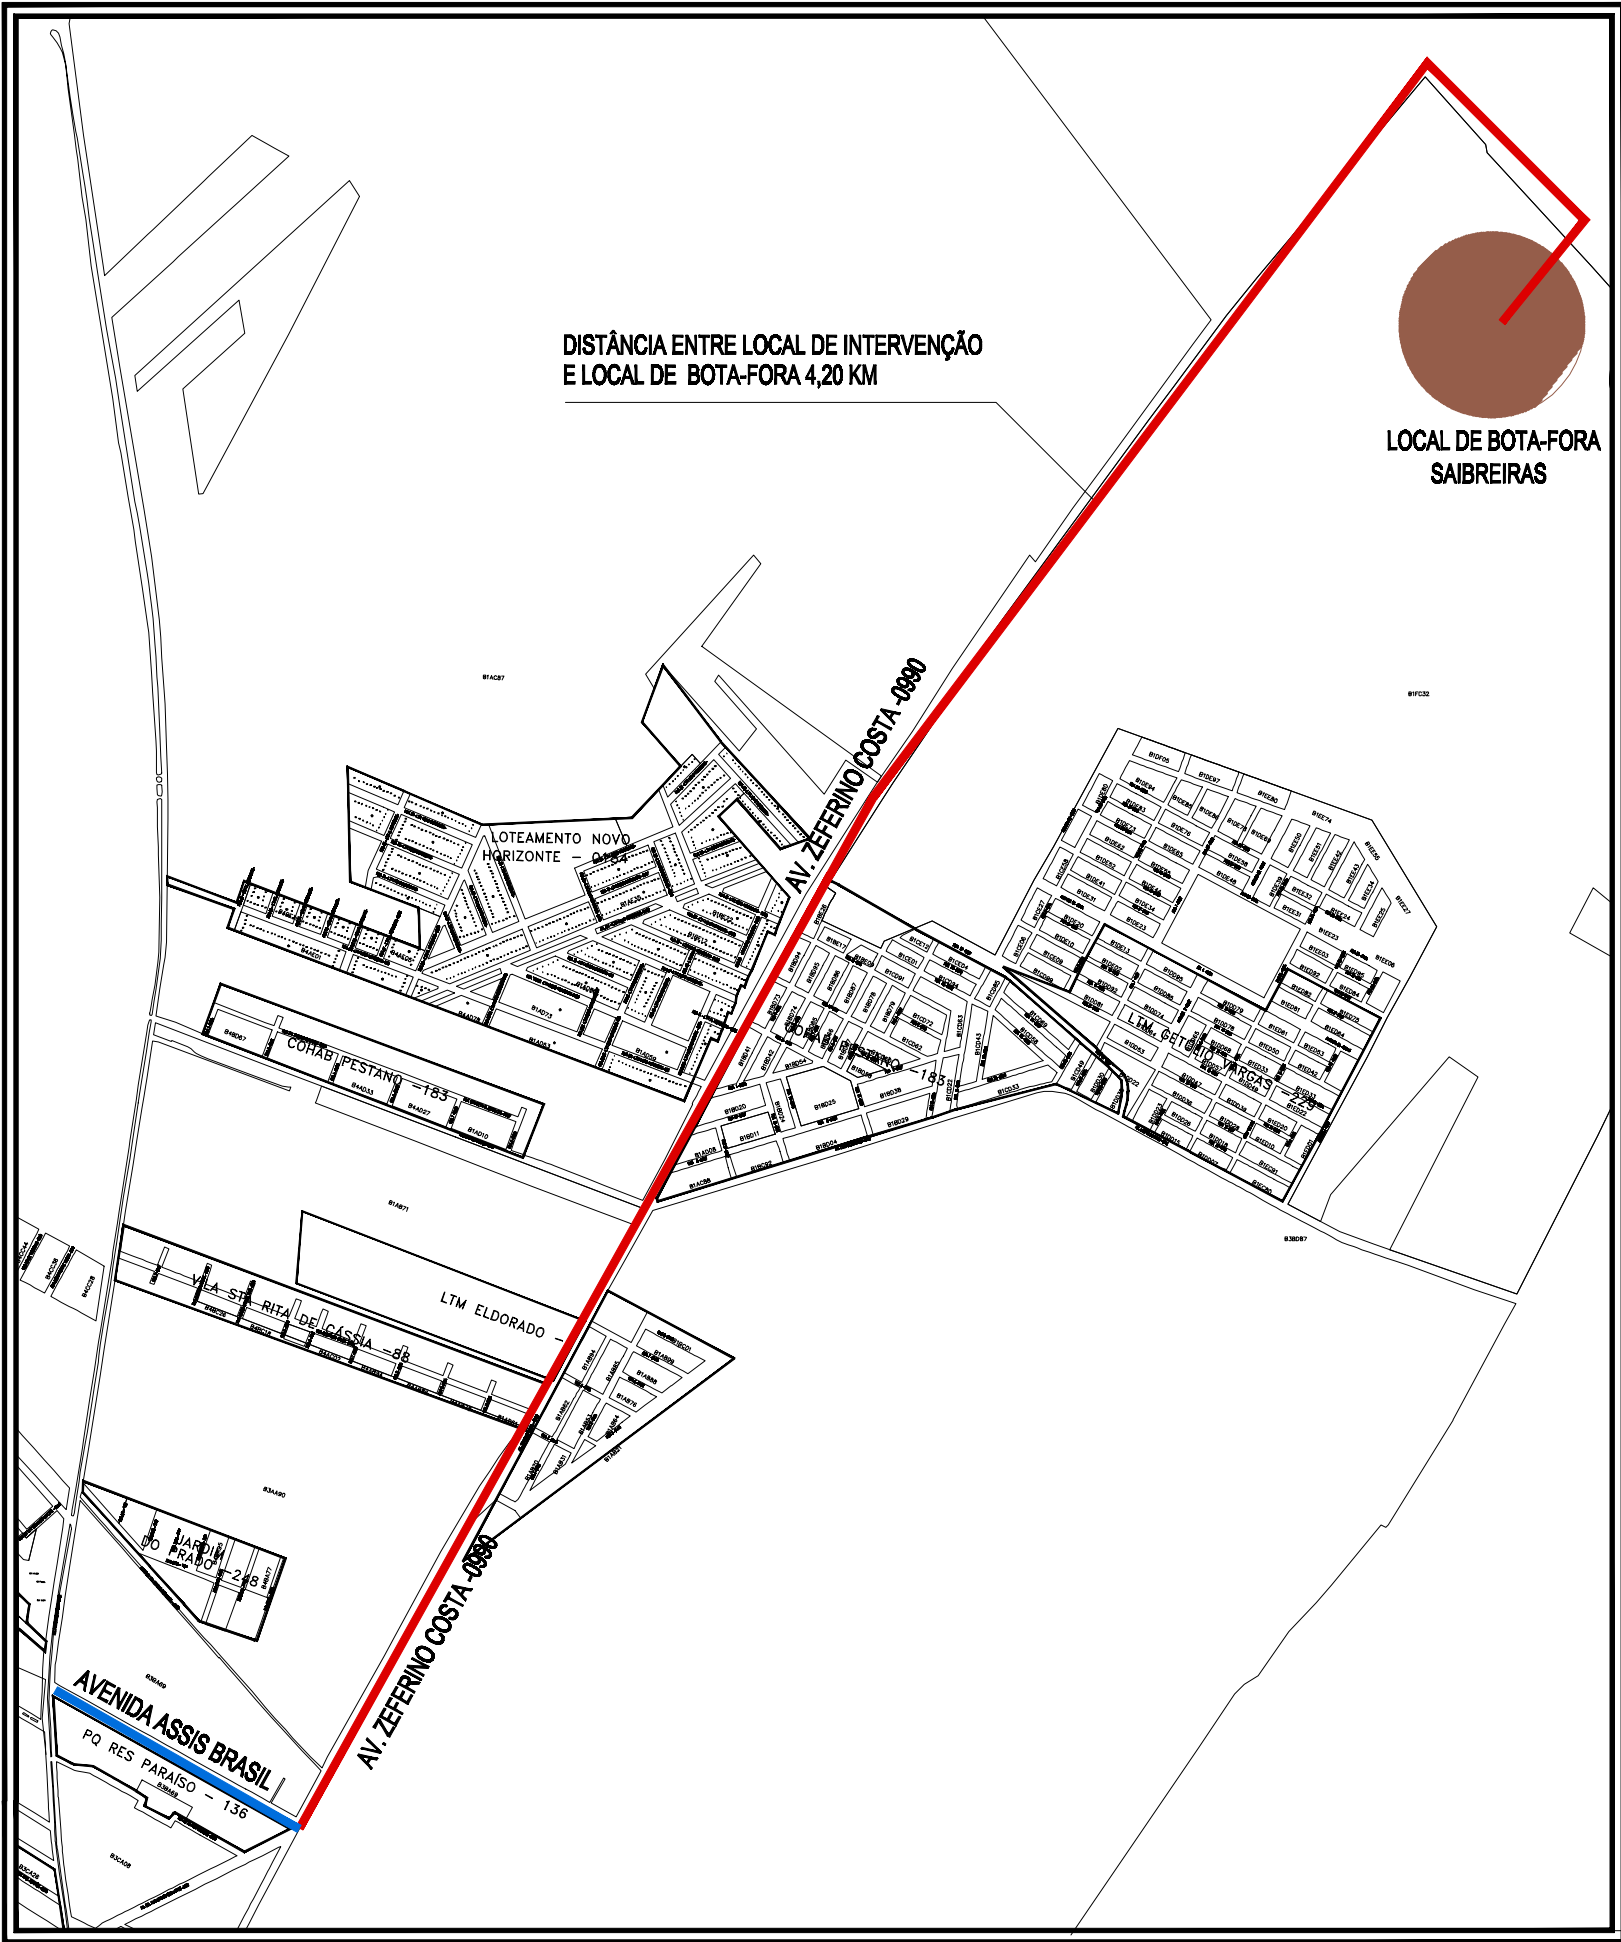

01 PLANTA DO BOTA FORA - TRAJETO A SER PERCORRIDO
DISTÂNCIA DE 4,20KM ATÉ O DESTINO FINAL



UNIDADE DE GERENCIAMENTO DE PROJETOS

PAC 2 - PAVIMENTAÇÃO DE VIAS ESTRUTURANTES

AV. ASSIS BRASIL - BOTA FORA

Data

JAN/2015

EQUIPE TÉCNICA DA UGP

Arq. Kaiser Garcia Fontoura - CAU A 74856-0 RRT 2992107
Arq. Alexandre Silveira Vergara - CAU.RS A 39209-0
Arq. Daniela Tunes - CREA RS 108057
Arq. Elise Lopes - CAU.RS A 4684-4
Arq. Pablo Crespi - CAU. RS 25006-6
Eng. Civil Antônio Viana - CREA RS 65778 ART 7730372
Eng. Civil Patrícia Waltzer - CREA RS 139996
Eng. Civil Karen Almeida - CREA RS 133.204 ART 7216884
Bióloga Adalgisa Milach - CRBio RS 58020-03D

Escala

1 / 1000

Prancha

09/09