


TRECHO 6

NORTE

EIXO 1

LEGENDA	
	Meio-fio - retirar
	Meio-fio - alinhar
	Meio-fio - implantar
	Meio-fio - manter
	Pavimentação asfáltica - demolir
	Blocos de concreto - retirar
	Paralelepípedo - retirar
	Piso de concreto - demolir
	Piso cerâmico - demolir
	Abriço de ônibus - retirar
	Poste de energia elétrica - relocar
	Árvores - retirar
	Eixo da via projetada
	Alinhamento projetado
	Geada
	Caixa de inspeção elétrica
	Postes
	Valo

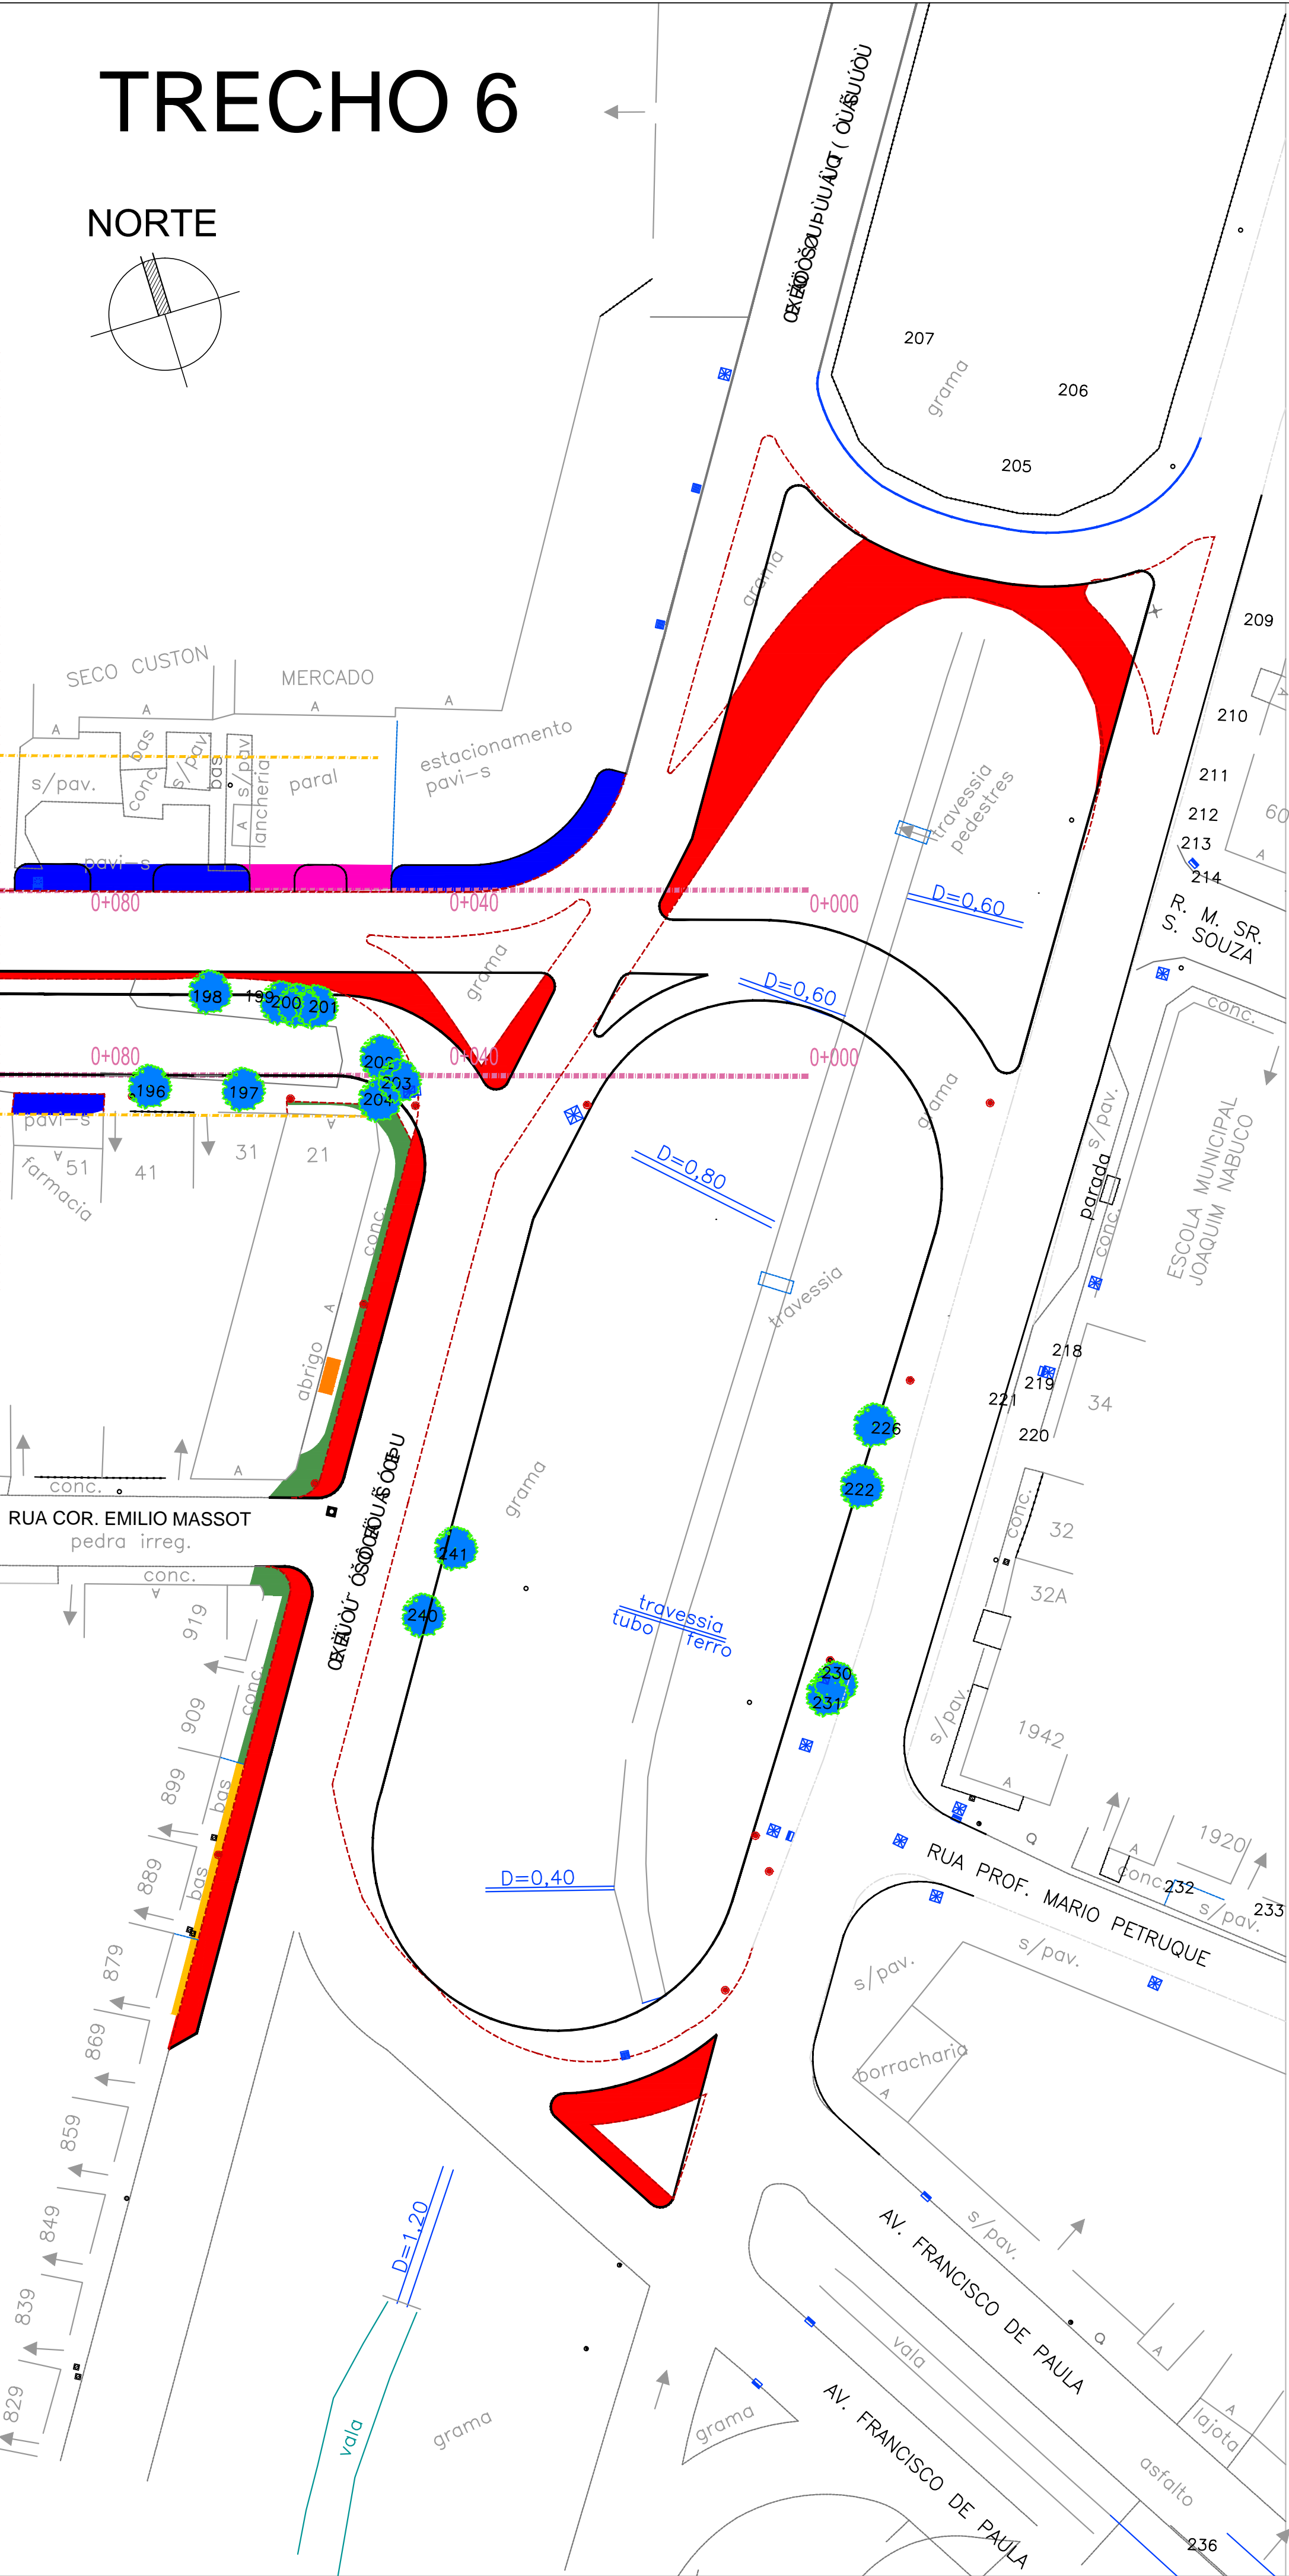


1

UNIDADE DE GERENCIAMENTO DE PROJETOS

ESC: 1/500

NORTE

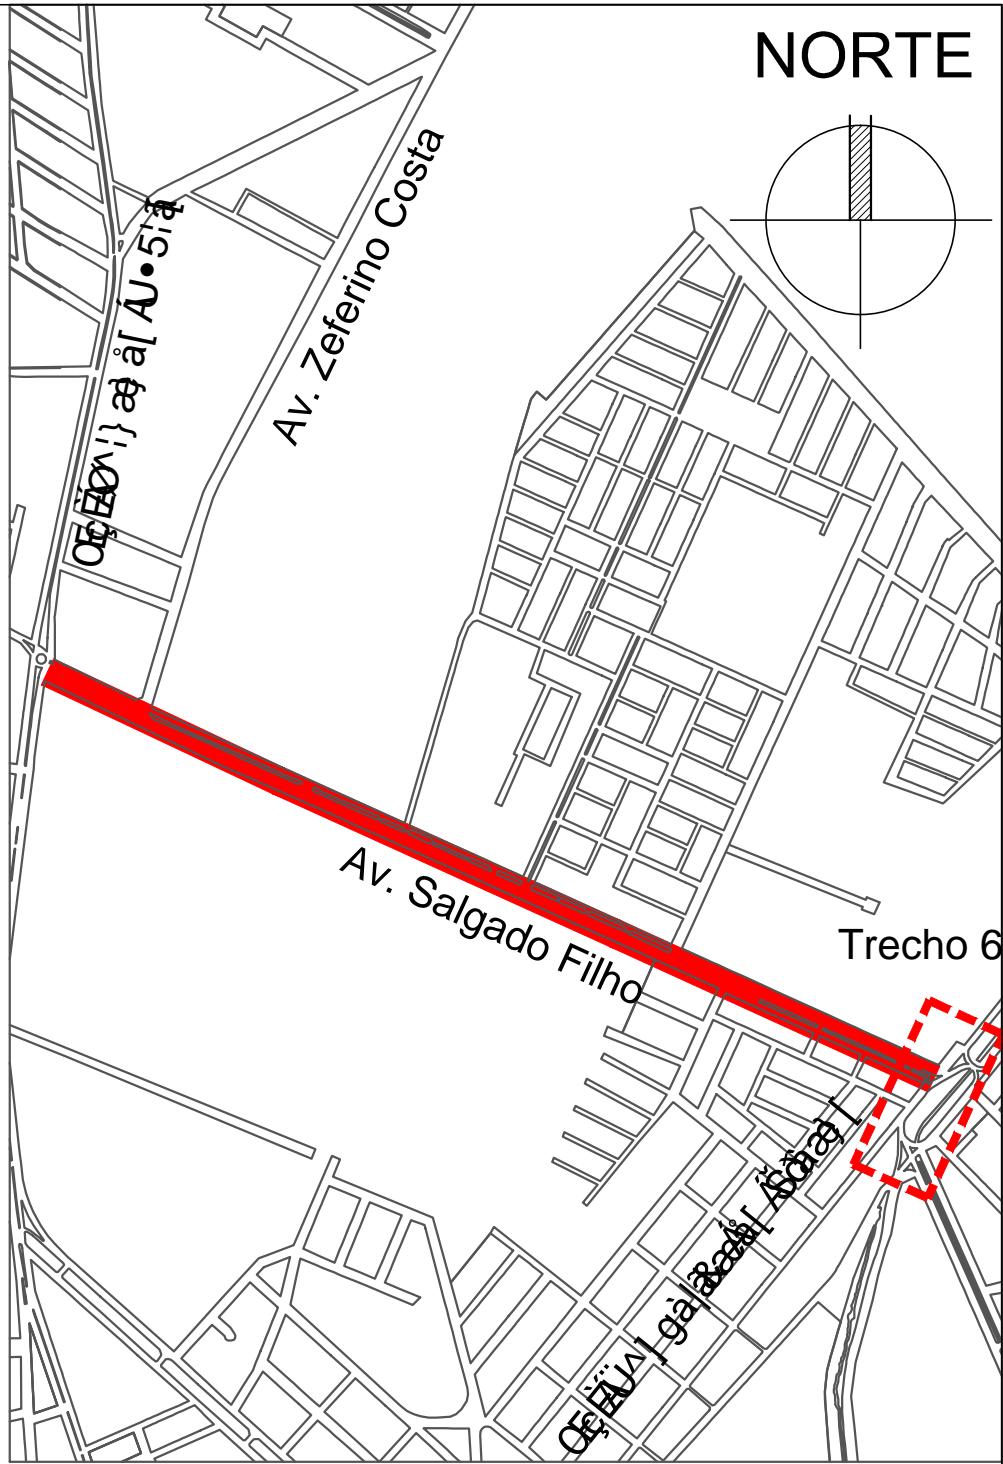

2

SEMI ESCALA



UNIDADE DE GERENCIAMENTO DE PROJETOS

UNIDADE DE GERENCIAMENTO DE PROJETOS

EQUIPE TÉCNICA DA UGP
Arq. Daniela Tunes - CAU RS A 30898-6 - RRT 2993339
Arq. Pablo Crespi - CAU RS 25006-6
Arq. Kaiser Fontoura - CAU.RS A 74856-0
Arq. Elise Lopes - CAU.RS A 4684-4
Arq. Alexandre Silveira Vergara - CAU.RS A 39209-0
Eng. Civil Antônio Viana - Crea RS 65778
Eng. Civil Patrícia Waltzer - Crea RS 139996
Eng. Eletrecista Pablo Campos - Crea RS 187904

Site: www.pelotas.rs.gov.br - E-mail: ugp@pelotas.com.br

Escala

1 / 500

Prancha

07/35

Data

JAN/2015