




Esterograma 12
Escala:1/25

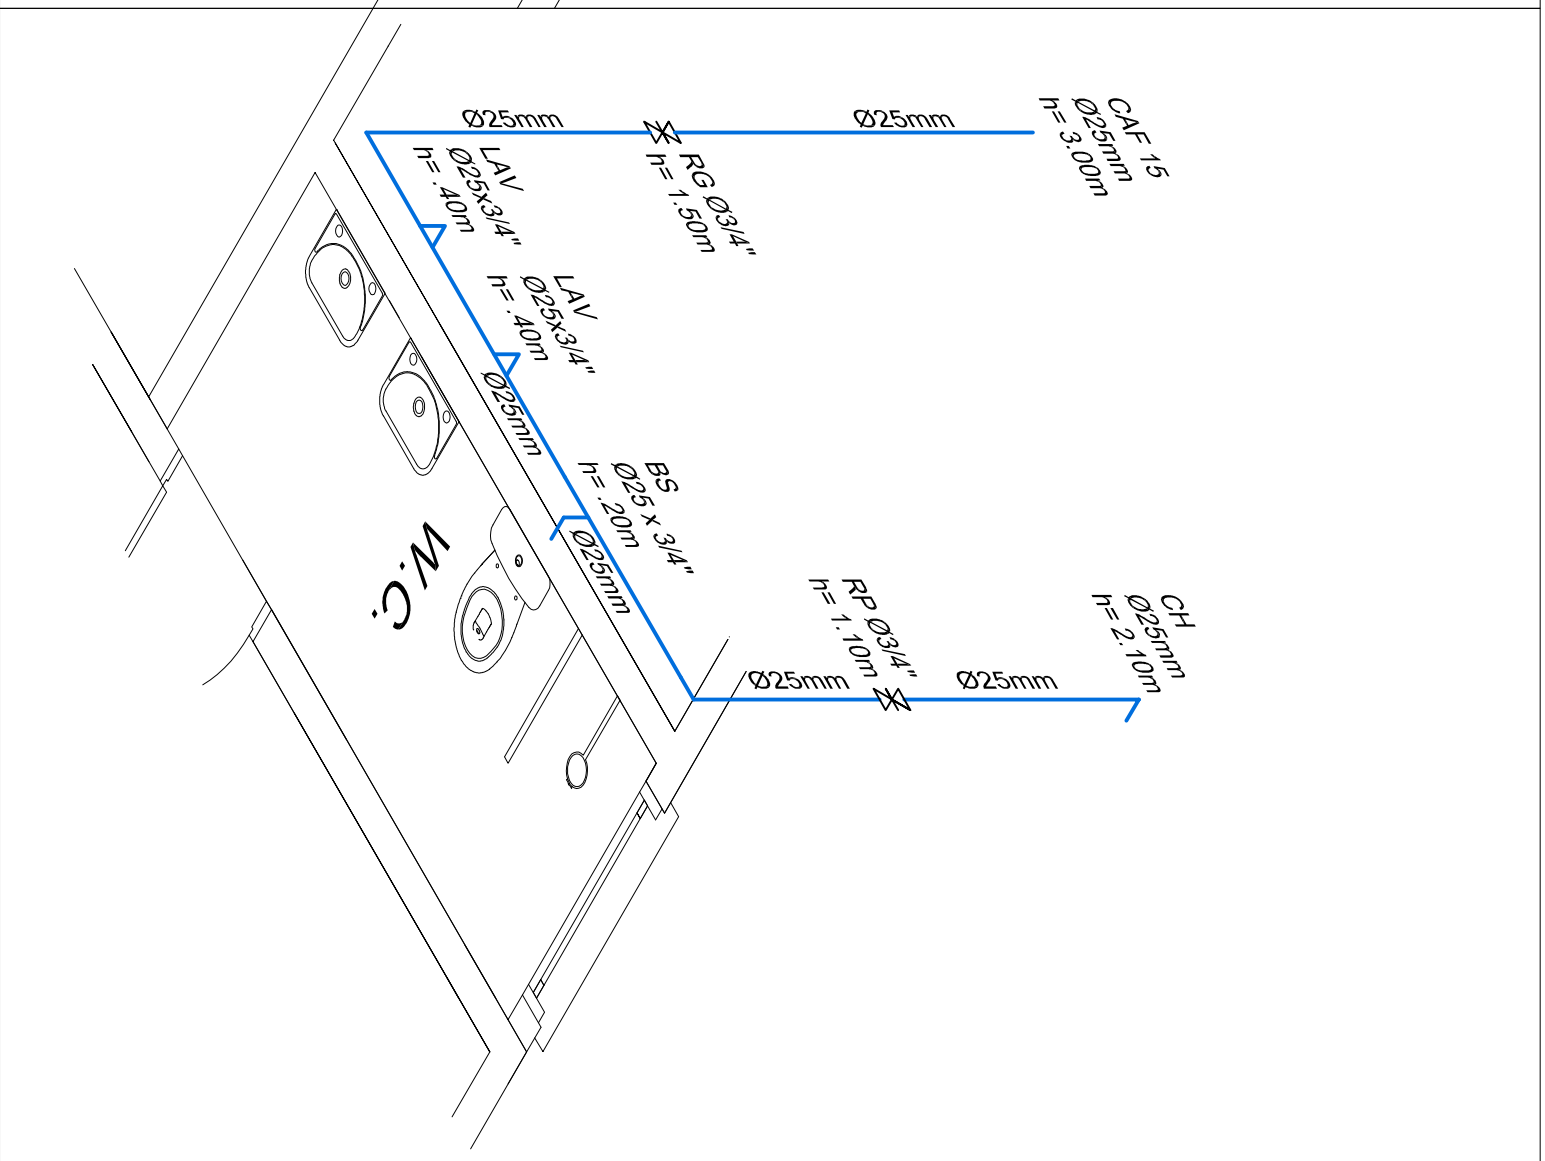


Esterograma 11
Escala:1/25

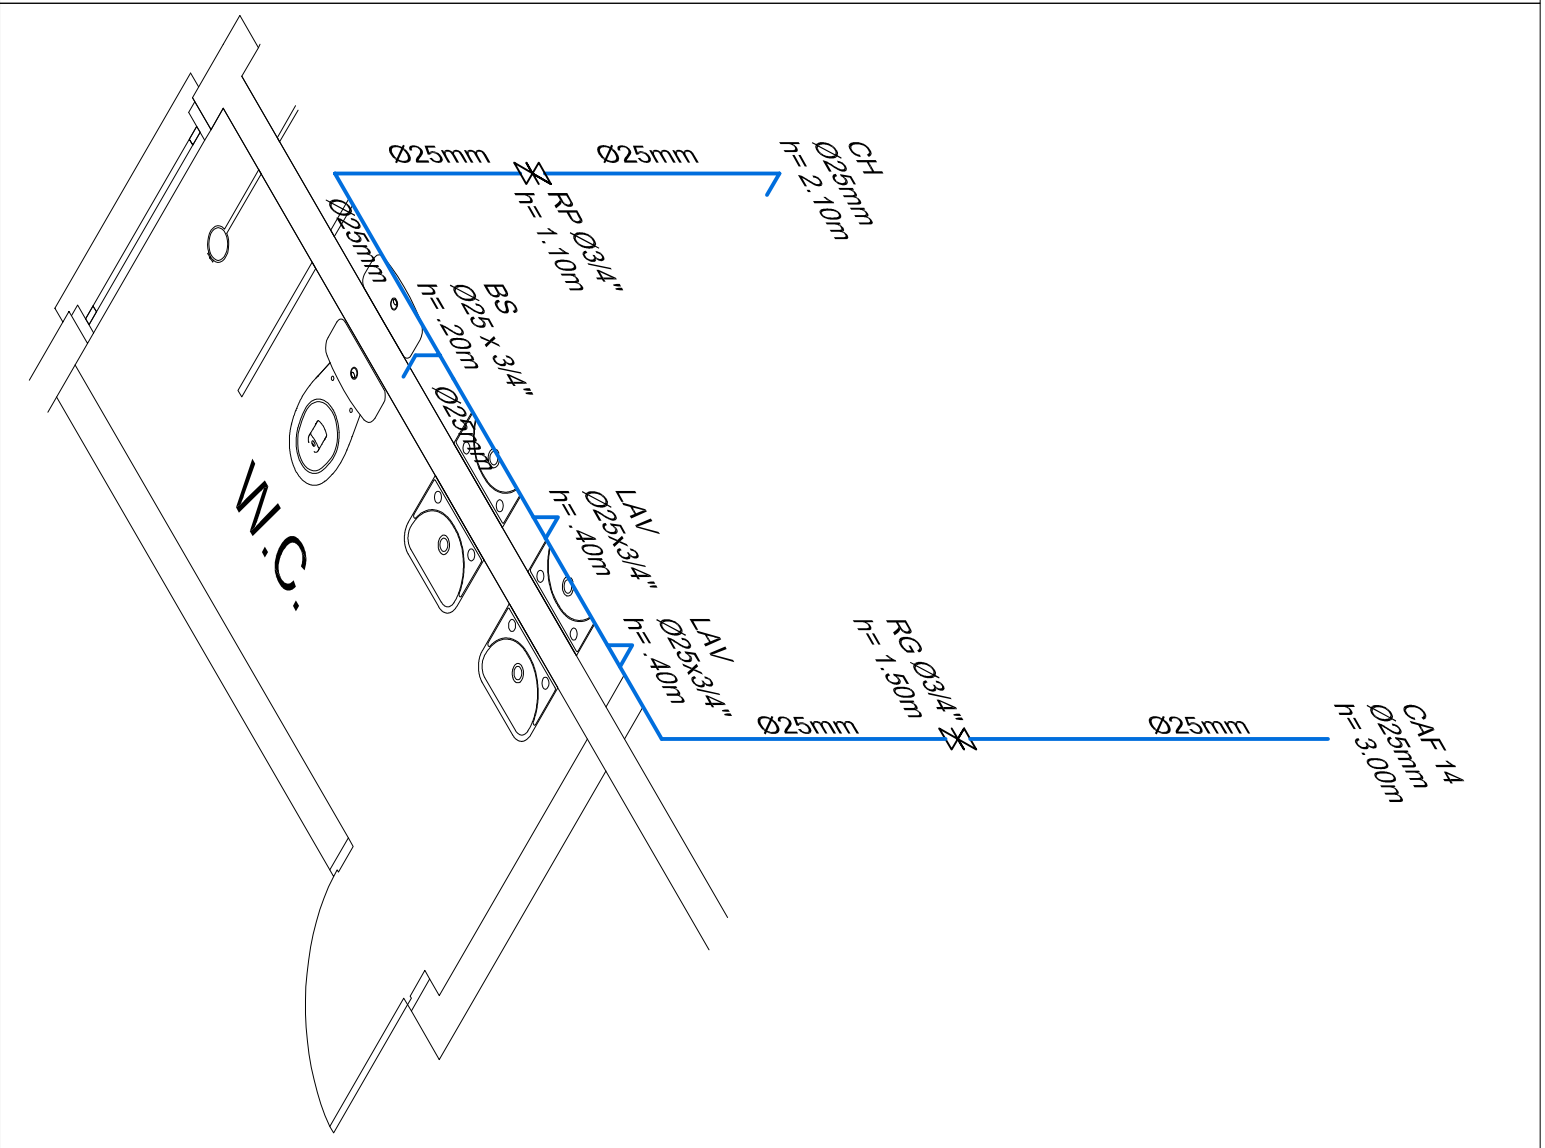


Esterograma 10
Escala:1/25

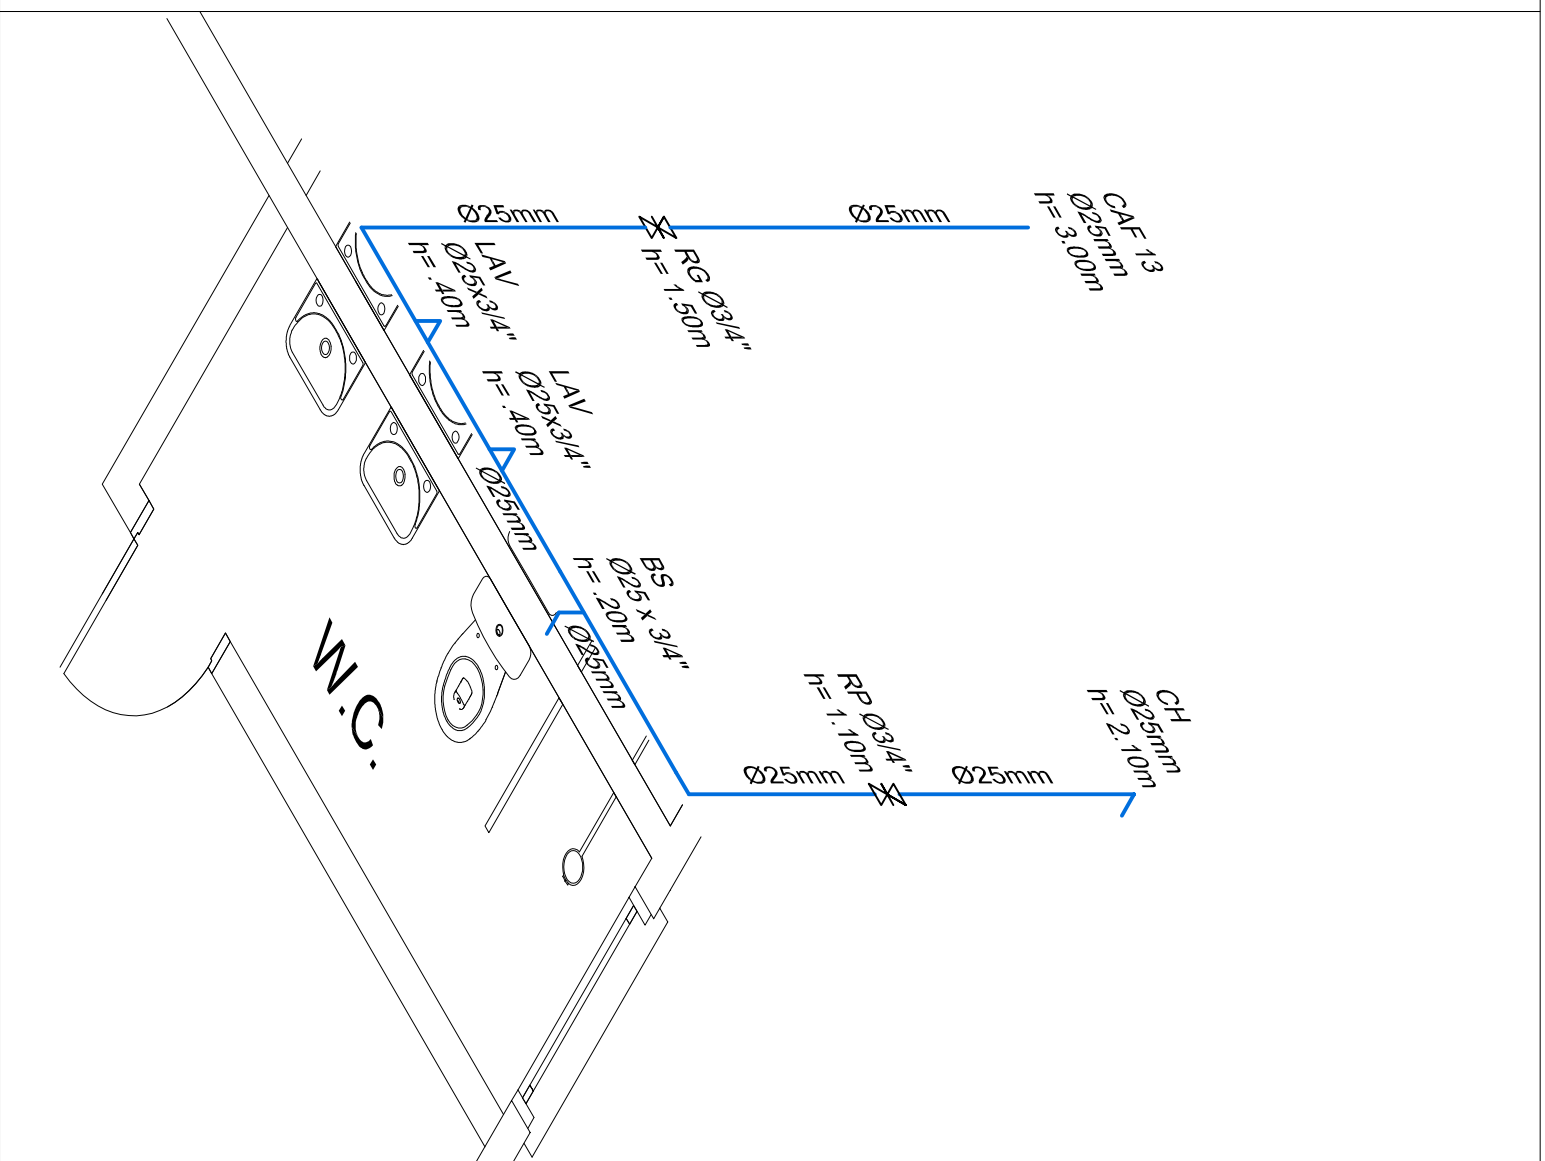


Esterograma 9
Escala:1/25

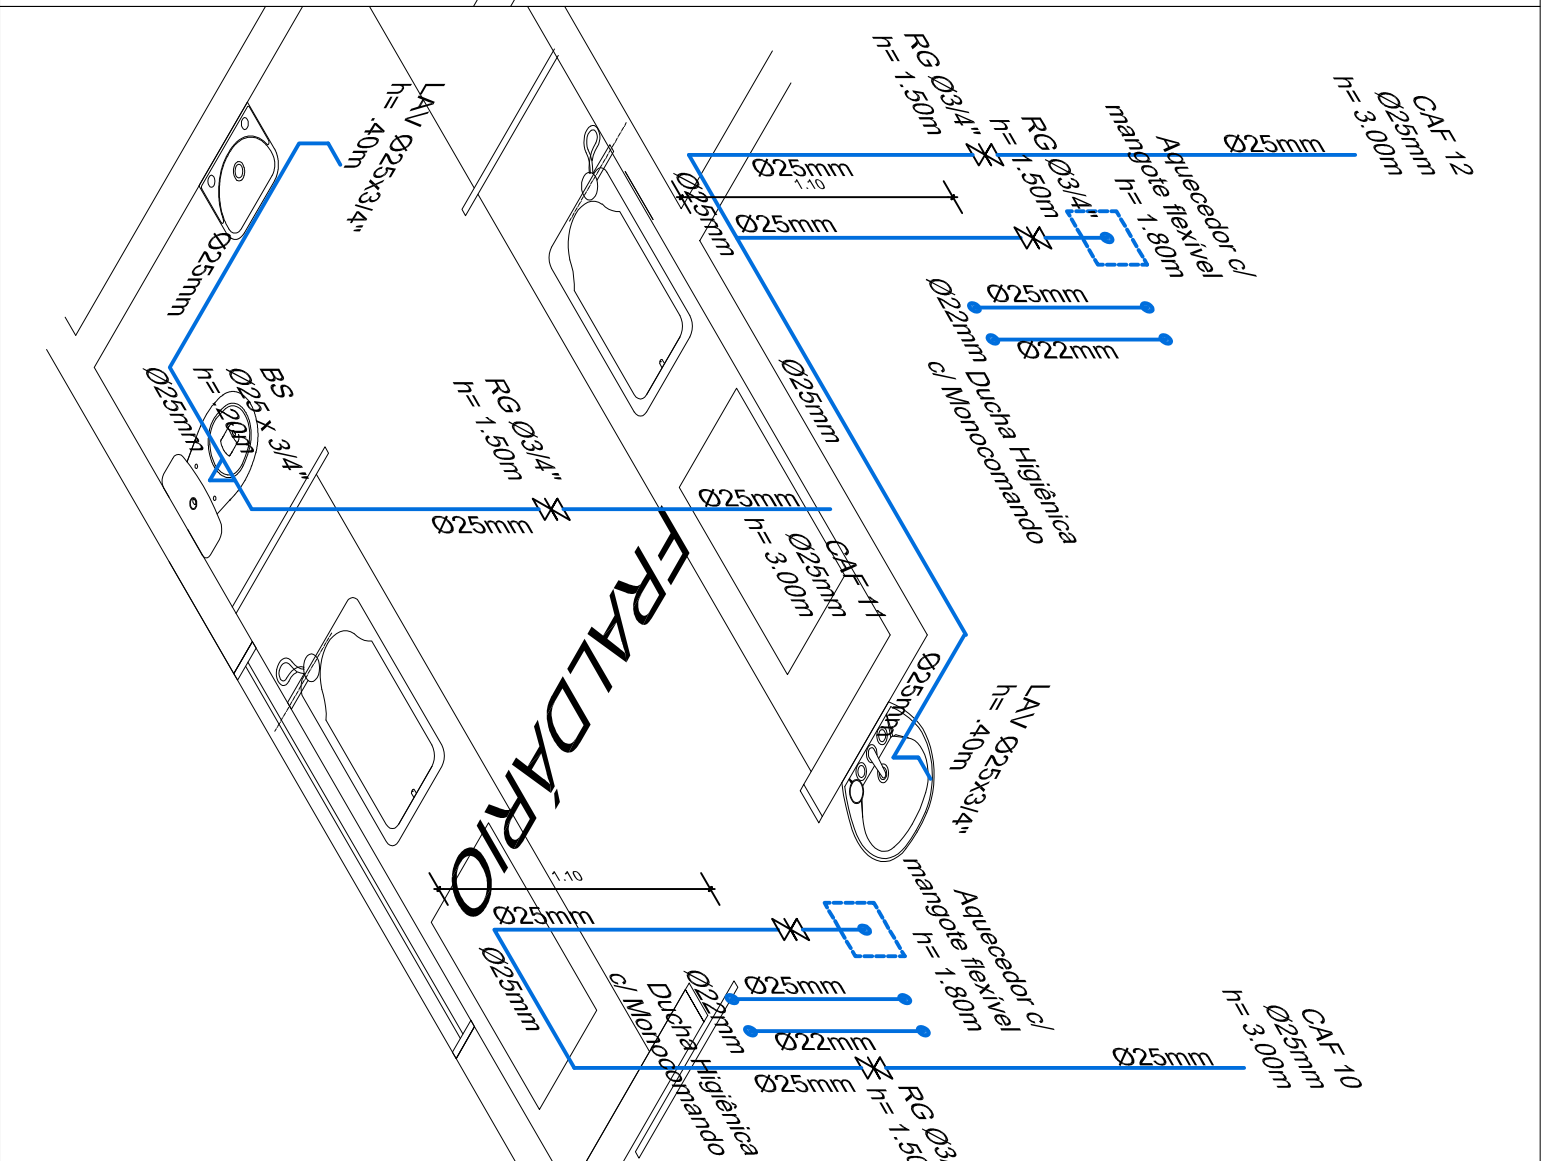


Esterograma 8
Escala:1/25

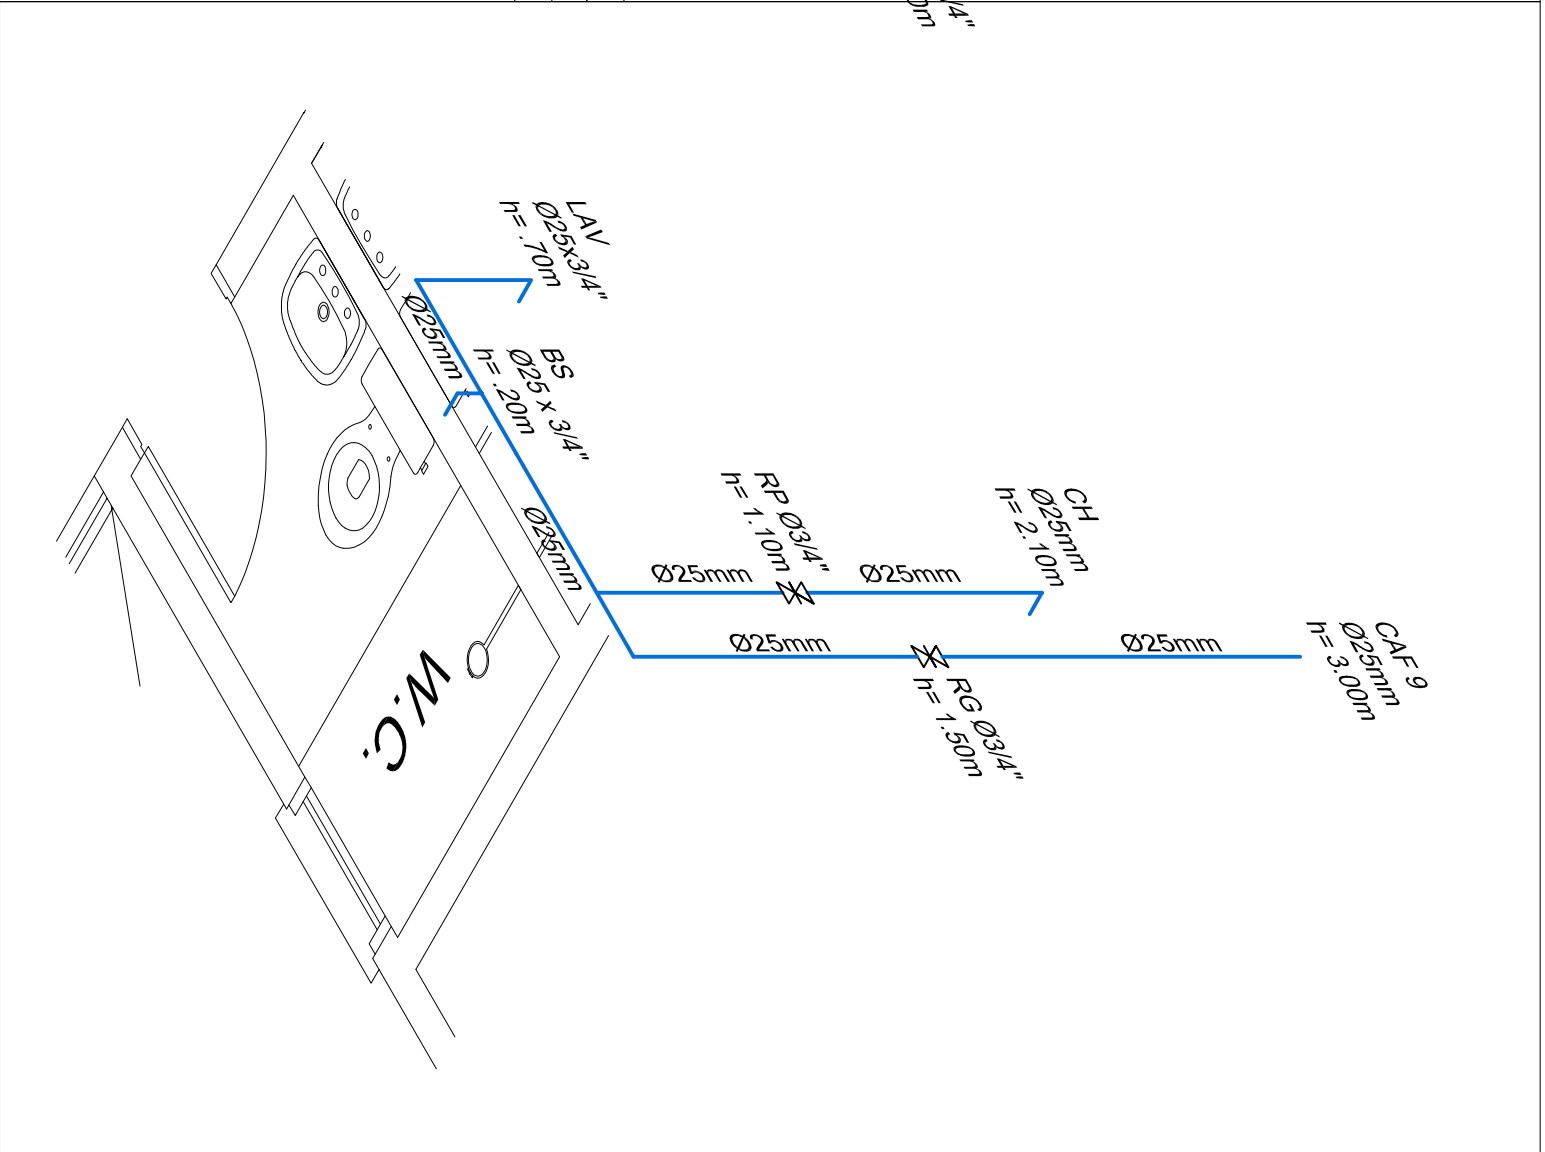


Esterograma 7
Escala:1/25

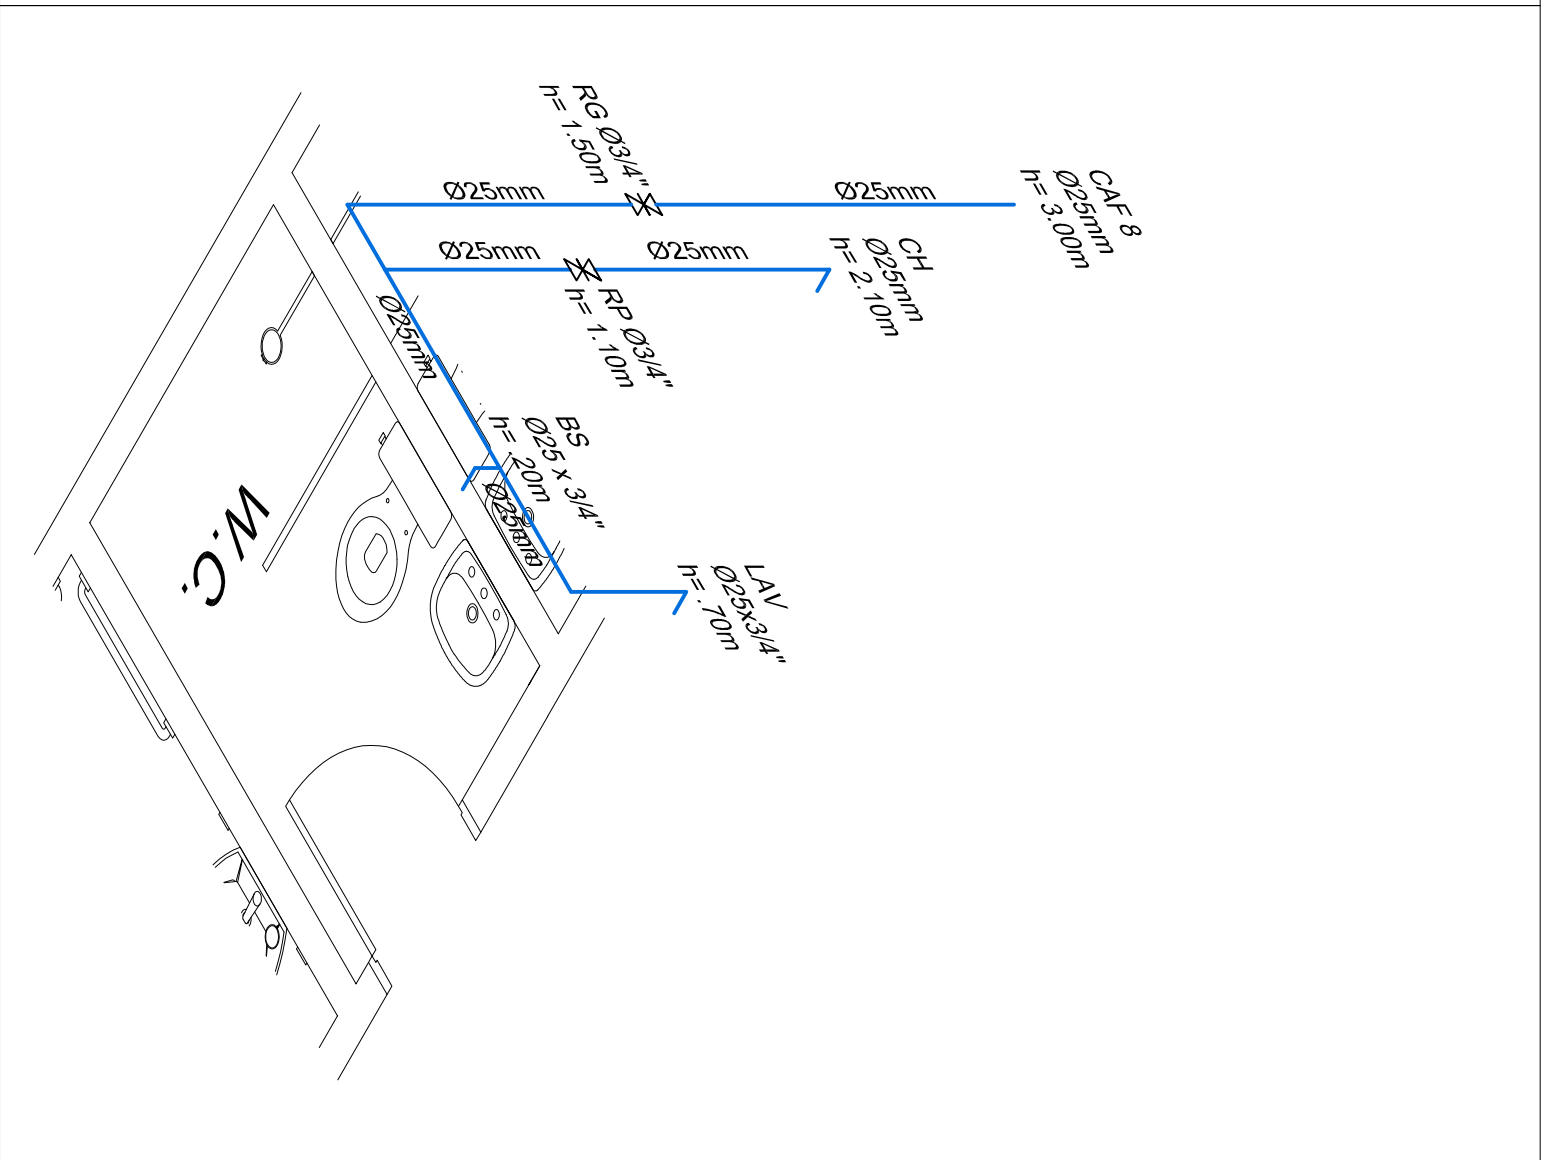


Esterograma 6
Escala:1/25

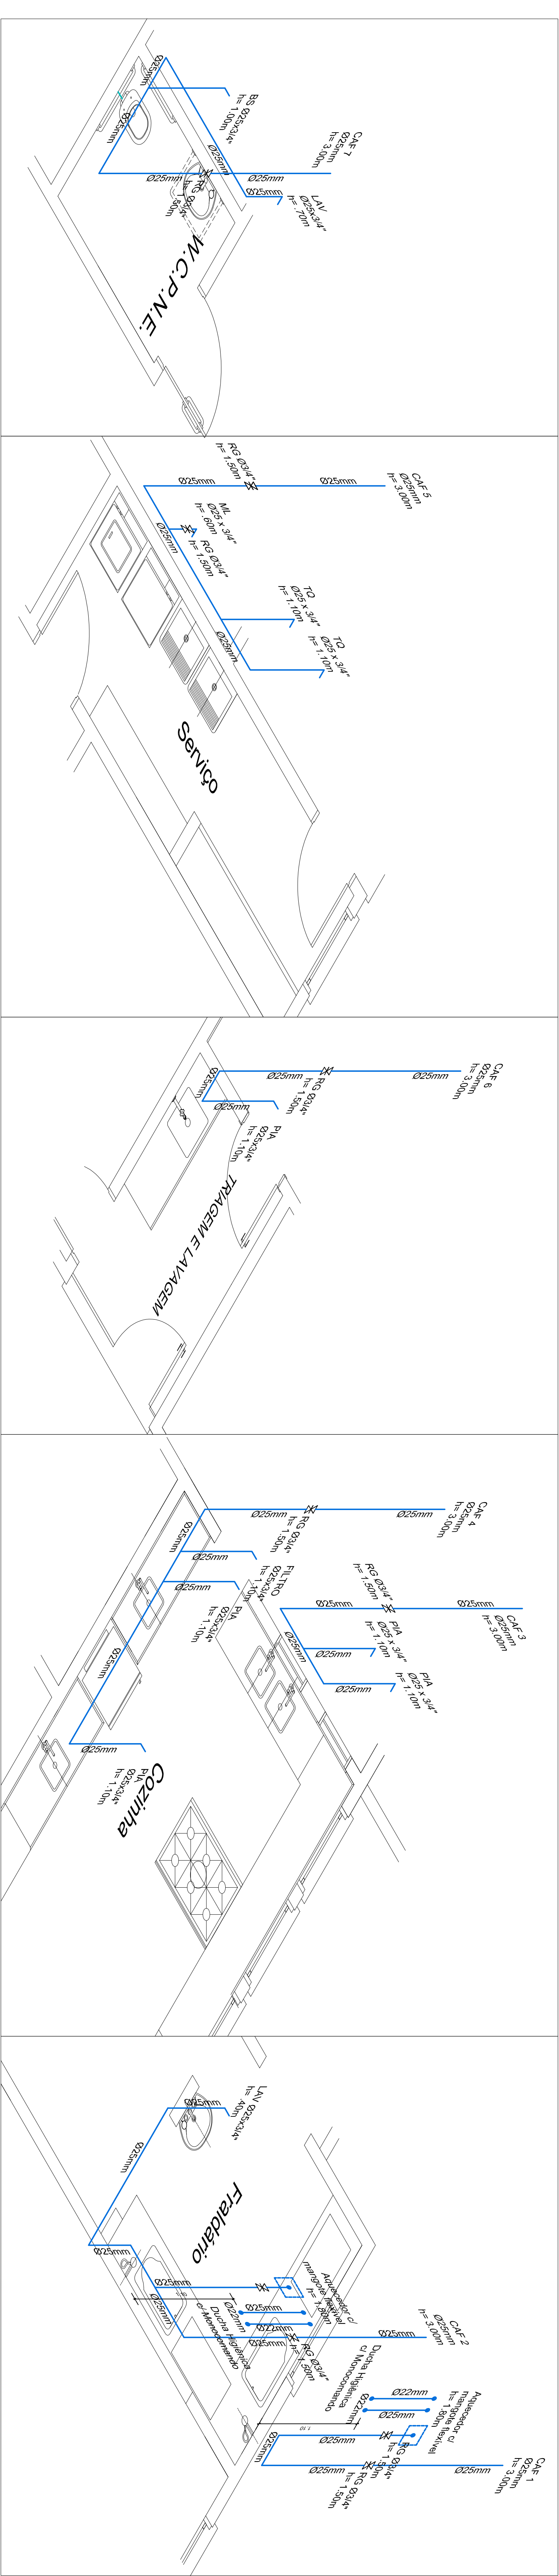


Esterograma 5
Escala:1/25

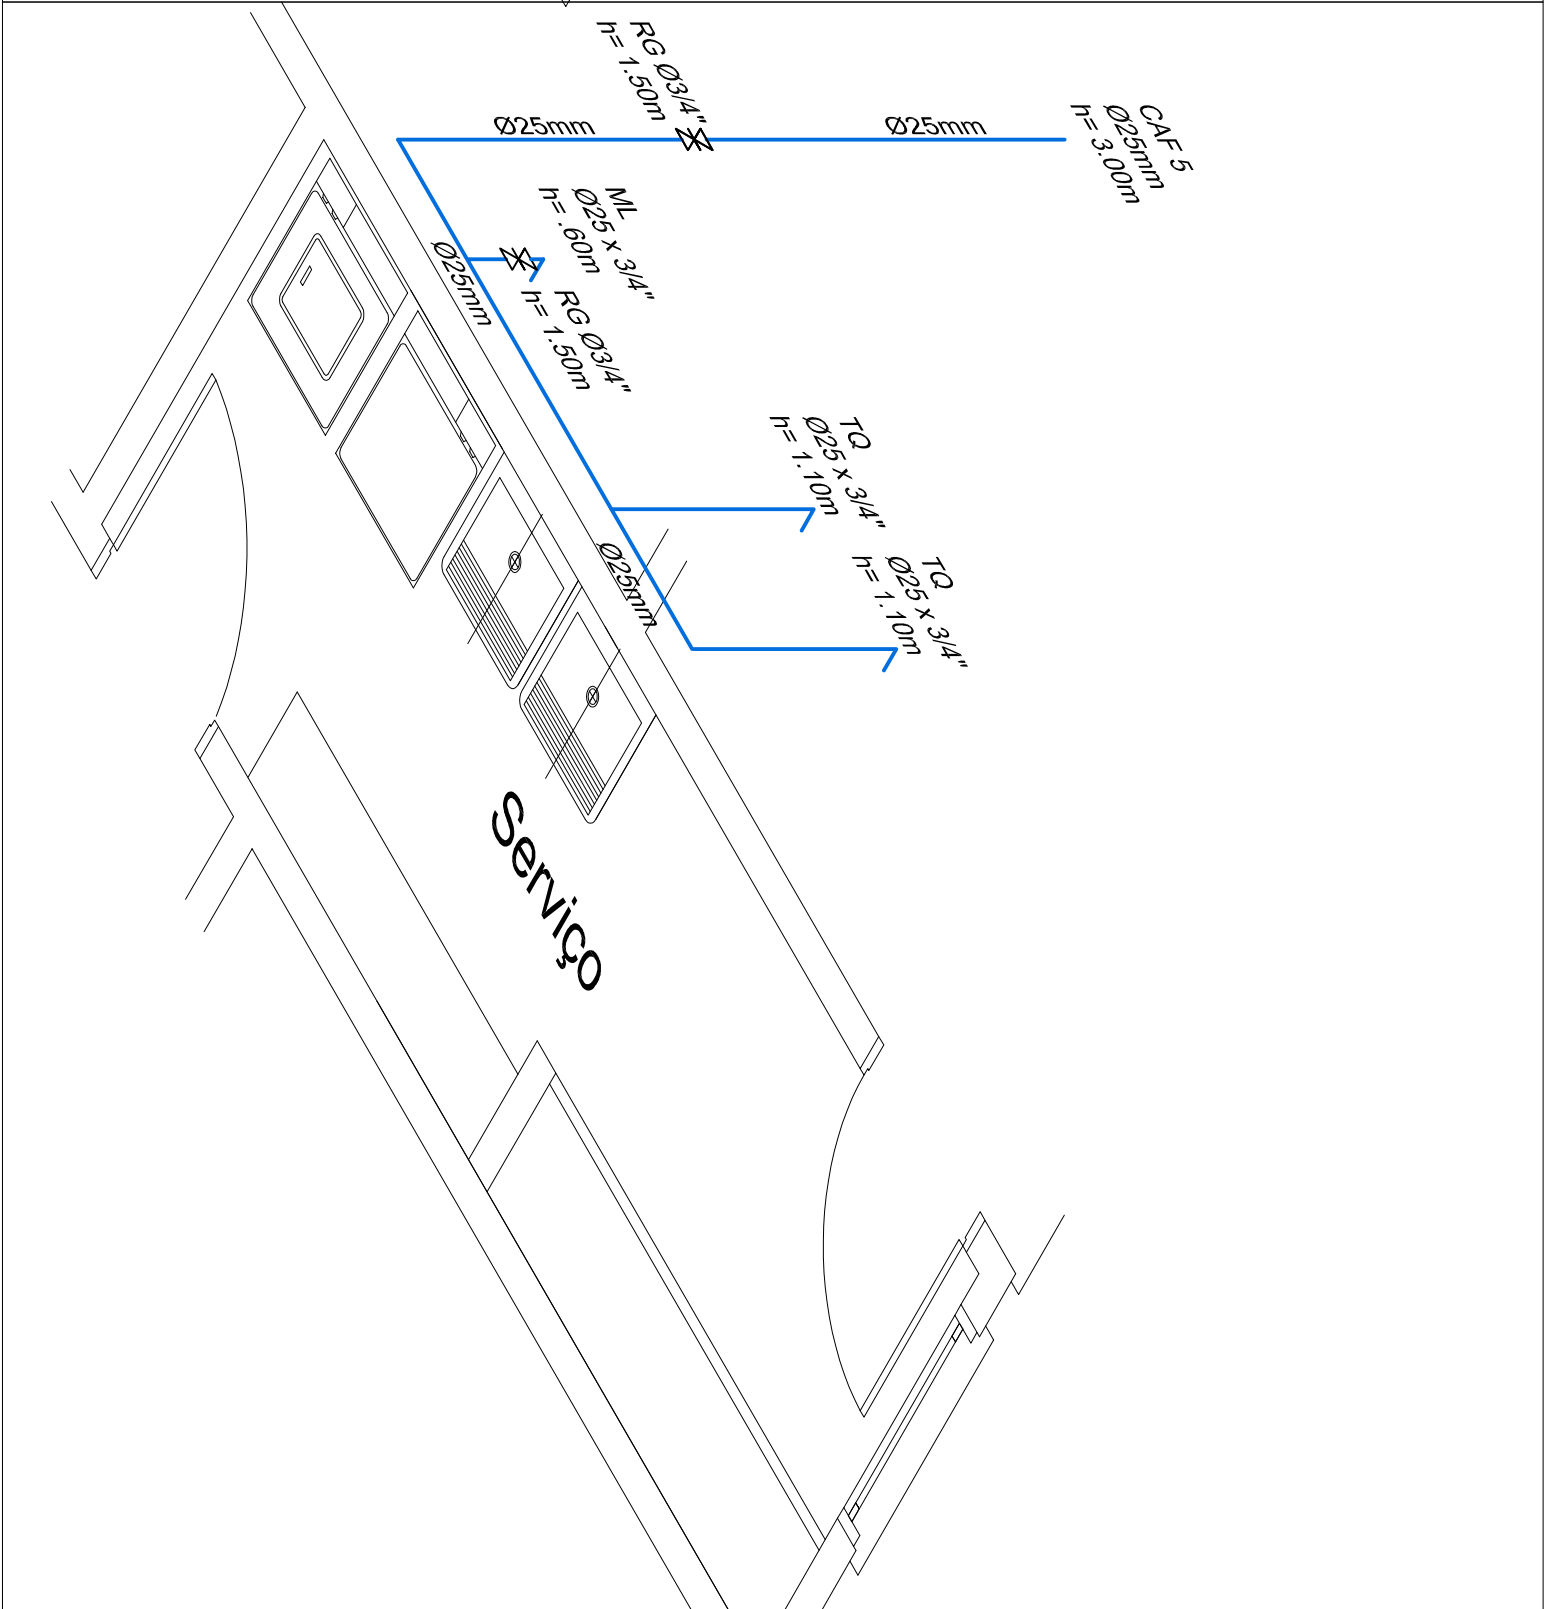


Esterograma 4
Escala:1/25

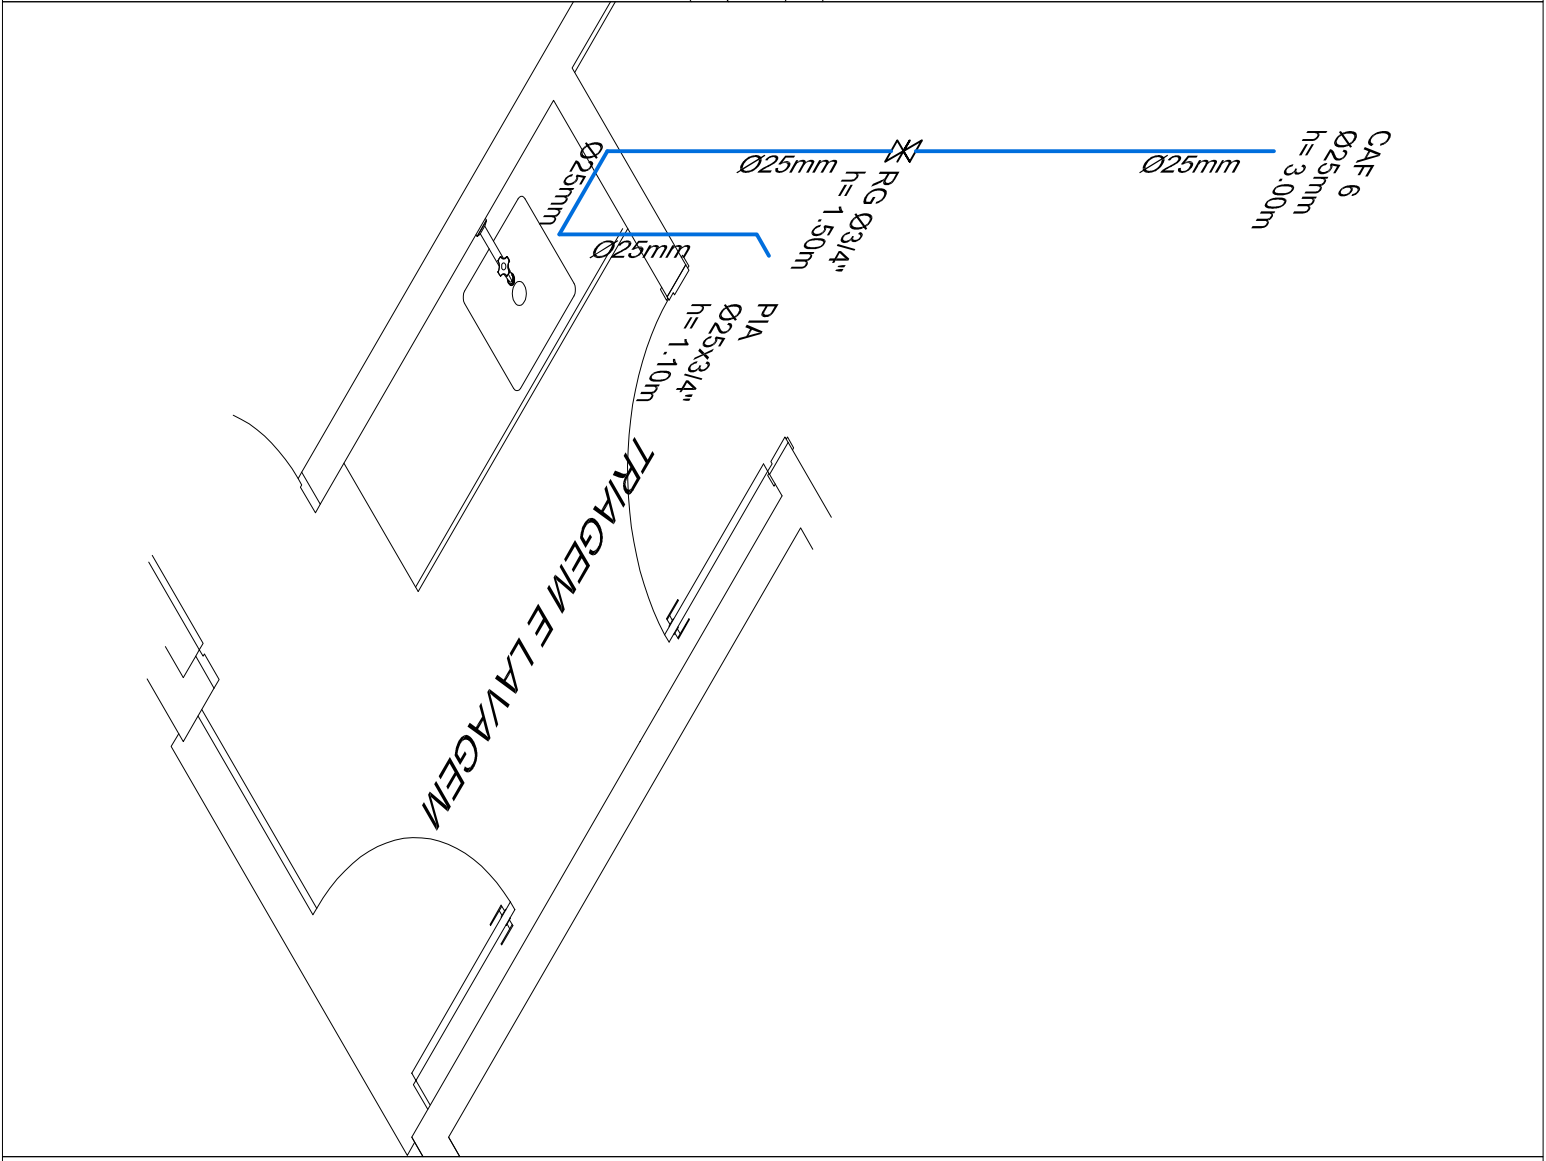

Esterograma 3
Escala:1/25

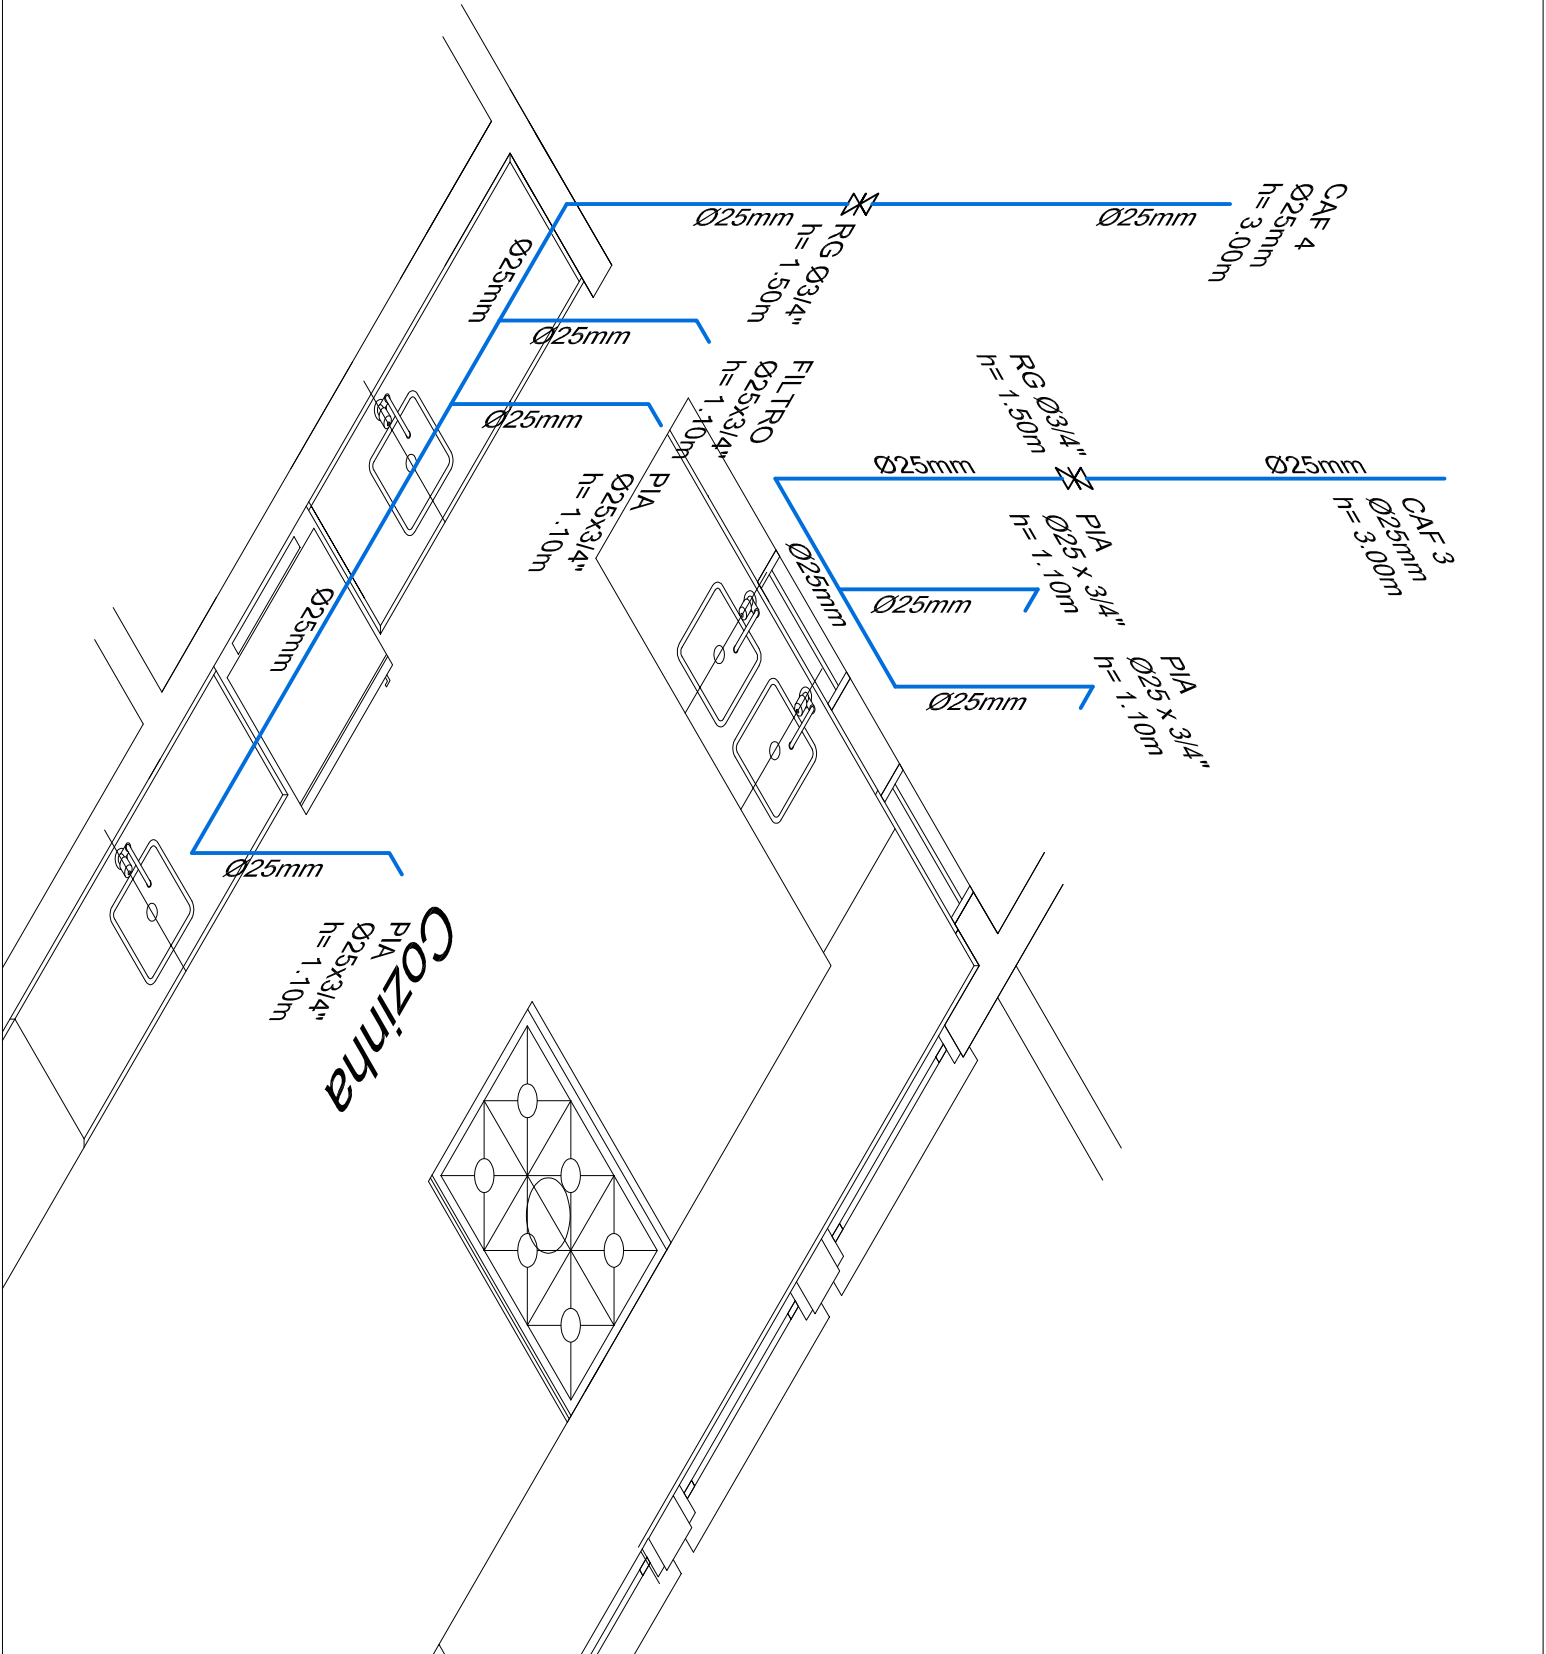

Esterograma 2
Escala:1/25

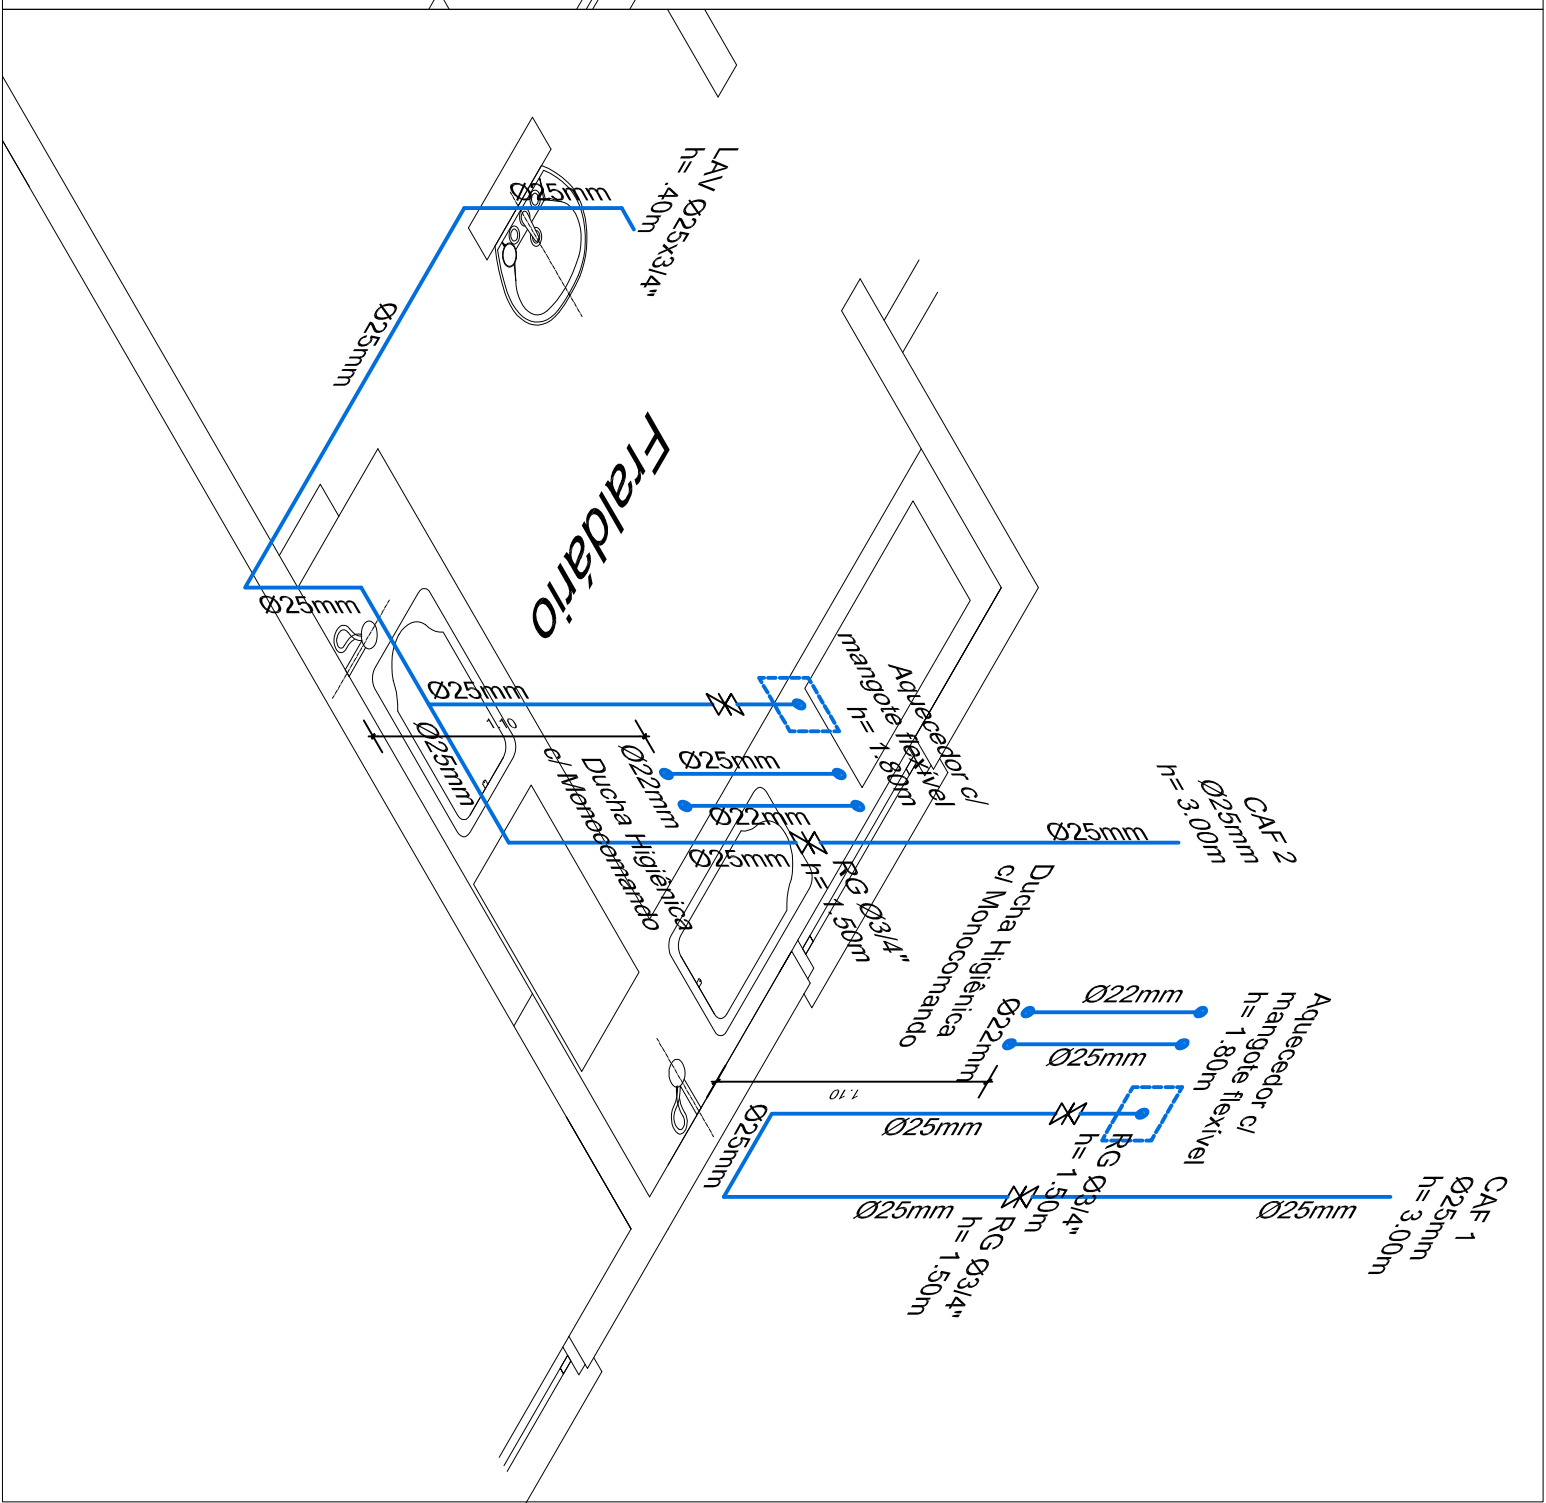

Esterograma 1
Escala:1/25

REVISÃO		DATA	RESPONSÁVEL	OBSERVAÇÃO
PREFEITURA MUNICIPAL DE PELOTAS SECRETARIA MUNICIPAL DE EDUCAÇÃO DEPARTAMENTO DE DESENVOLVIMENTO E ENSEANARIA				
E. I. ERICO VERISSIMO				
SECRETARIA MUNICIPAL DA EDUCAÇÃO				
PROJETO		Angela Bonaventura Projeto Arquitetônico: Sergio C. Bonaventura Projeto: 01/2014 Folha: 01/01		
PROJETO		PROJETO HIDROSSANITARIO		
EXECUÇÃO		Rua Machado de Assis, 265		
CONTEÚDO		Esterogramas		
LOCAL E DATA		Pelotas, outubro de 2014.		
		ESCALA		1/25
PH-03				