


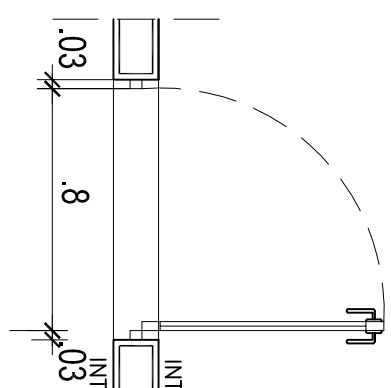


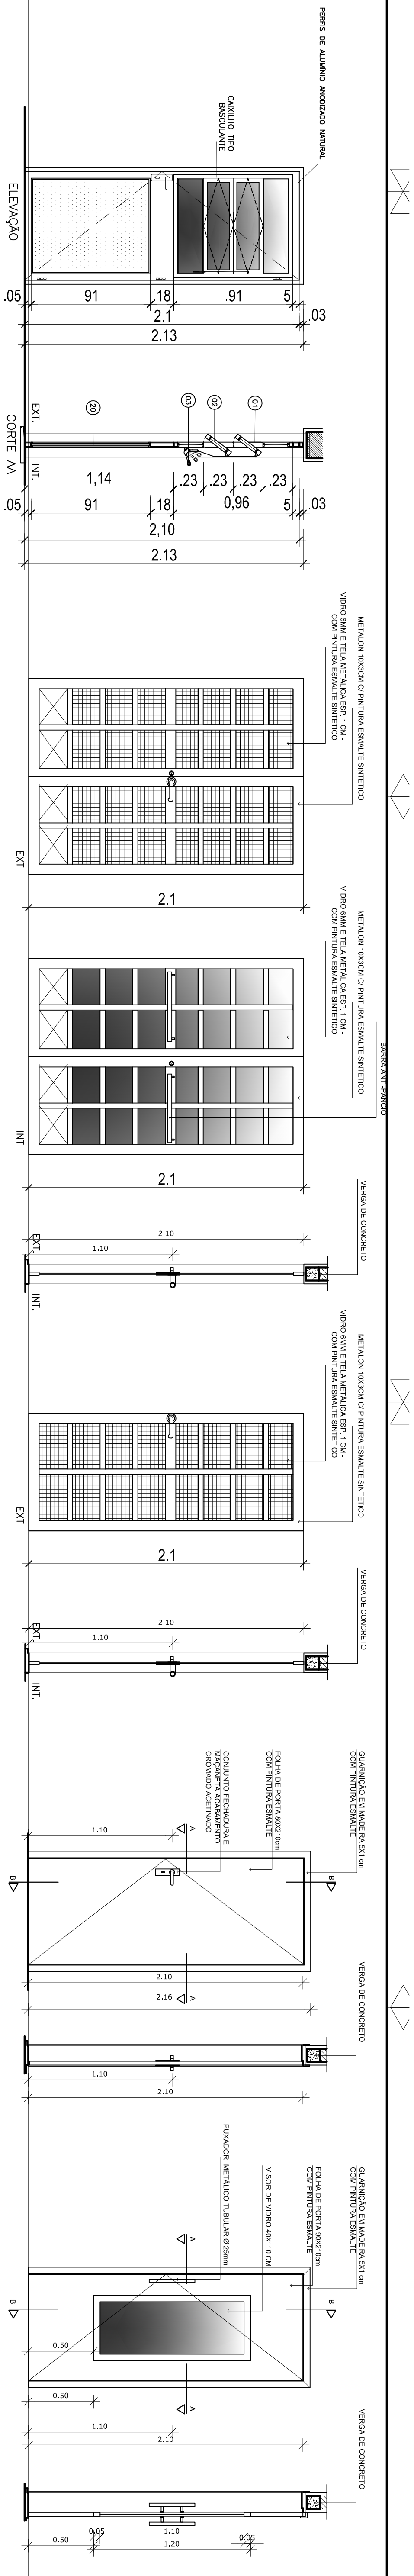


PLANTA
PORTA DE ALUMINIO COM
ESQUADRIA BASCULANTE

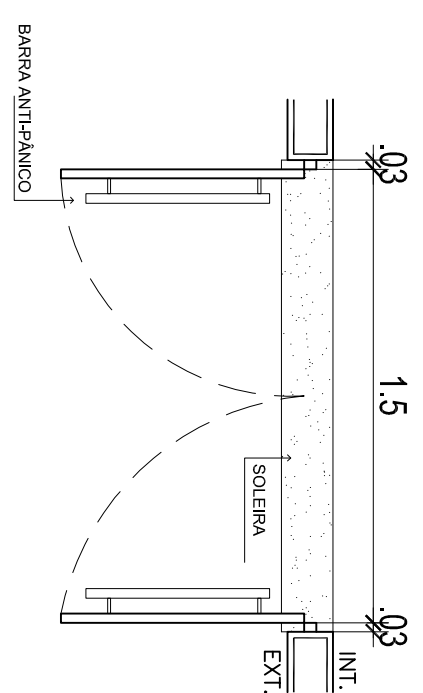


PF01

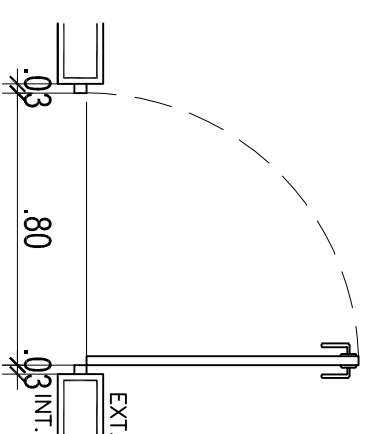


PF02

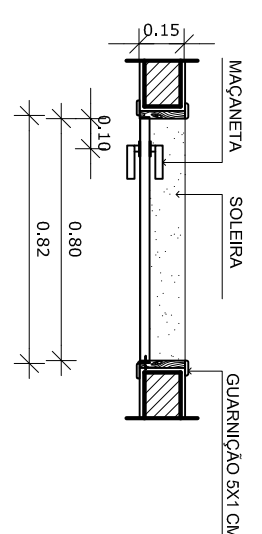

PM01

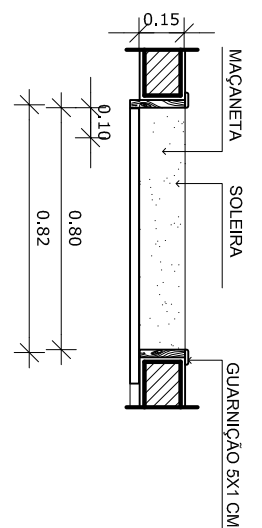

PM02

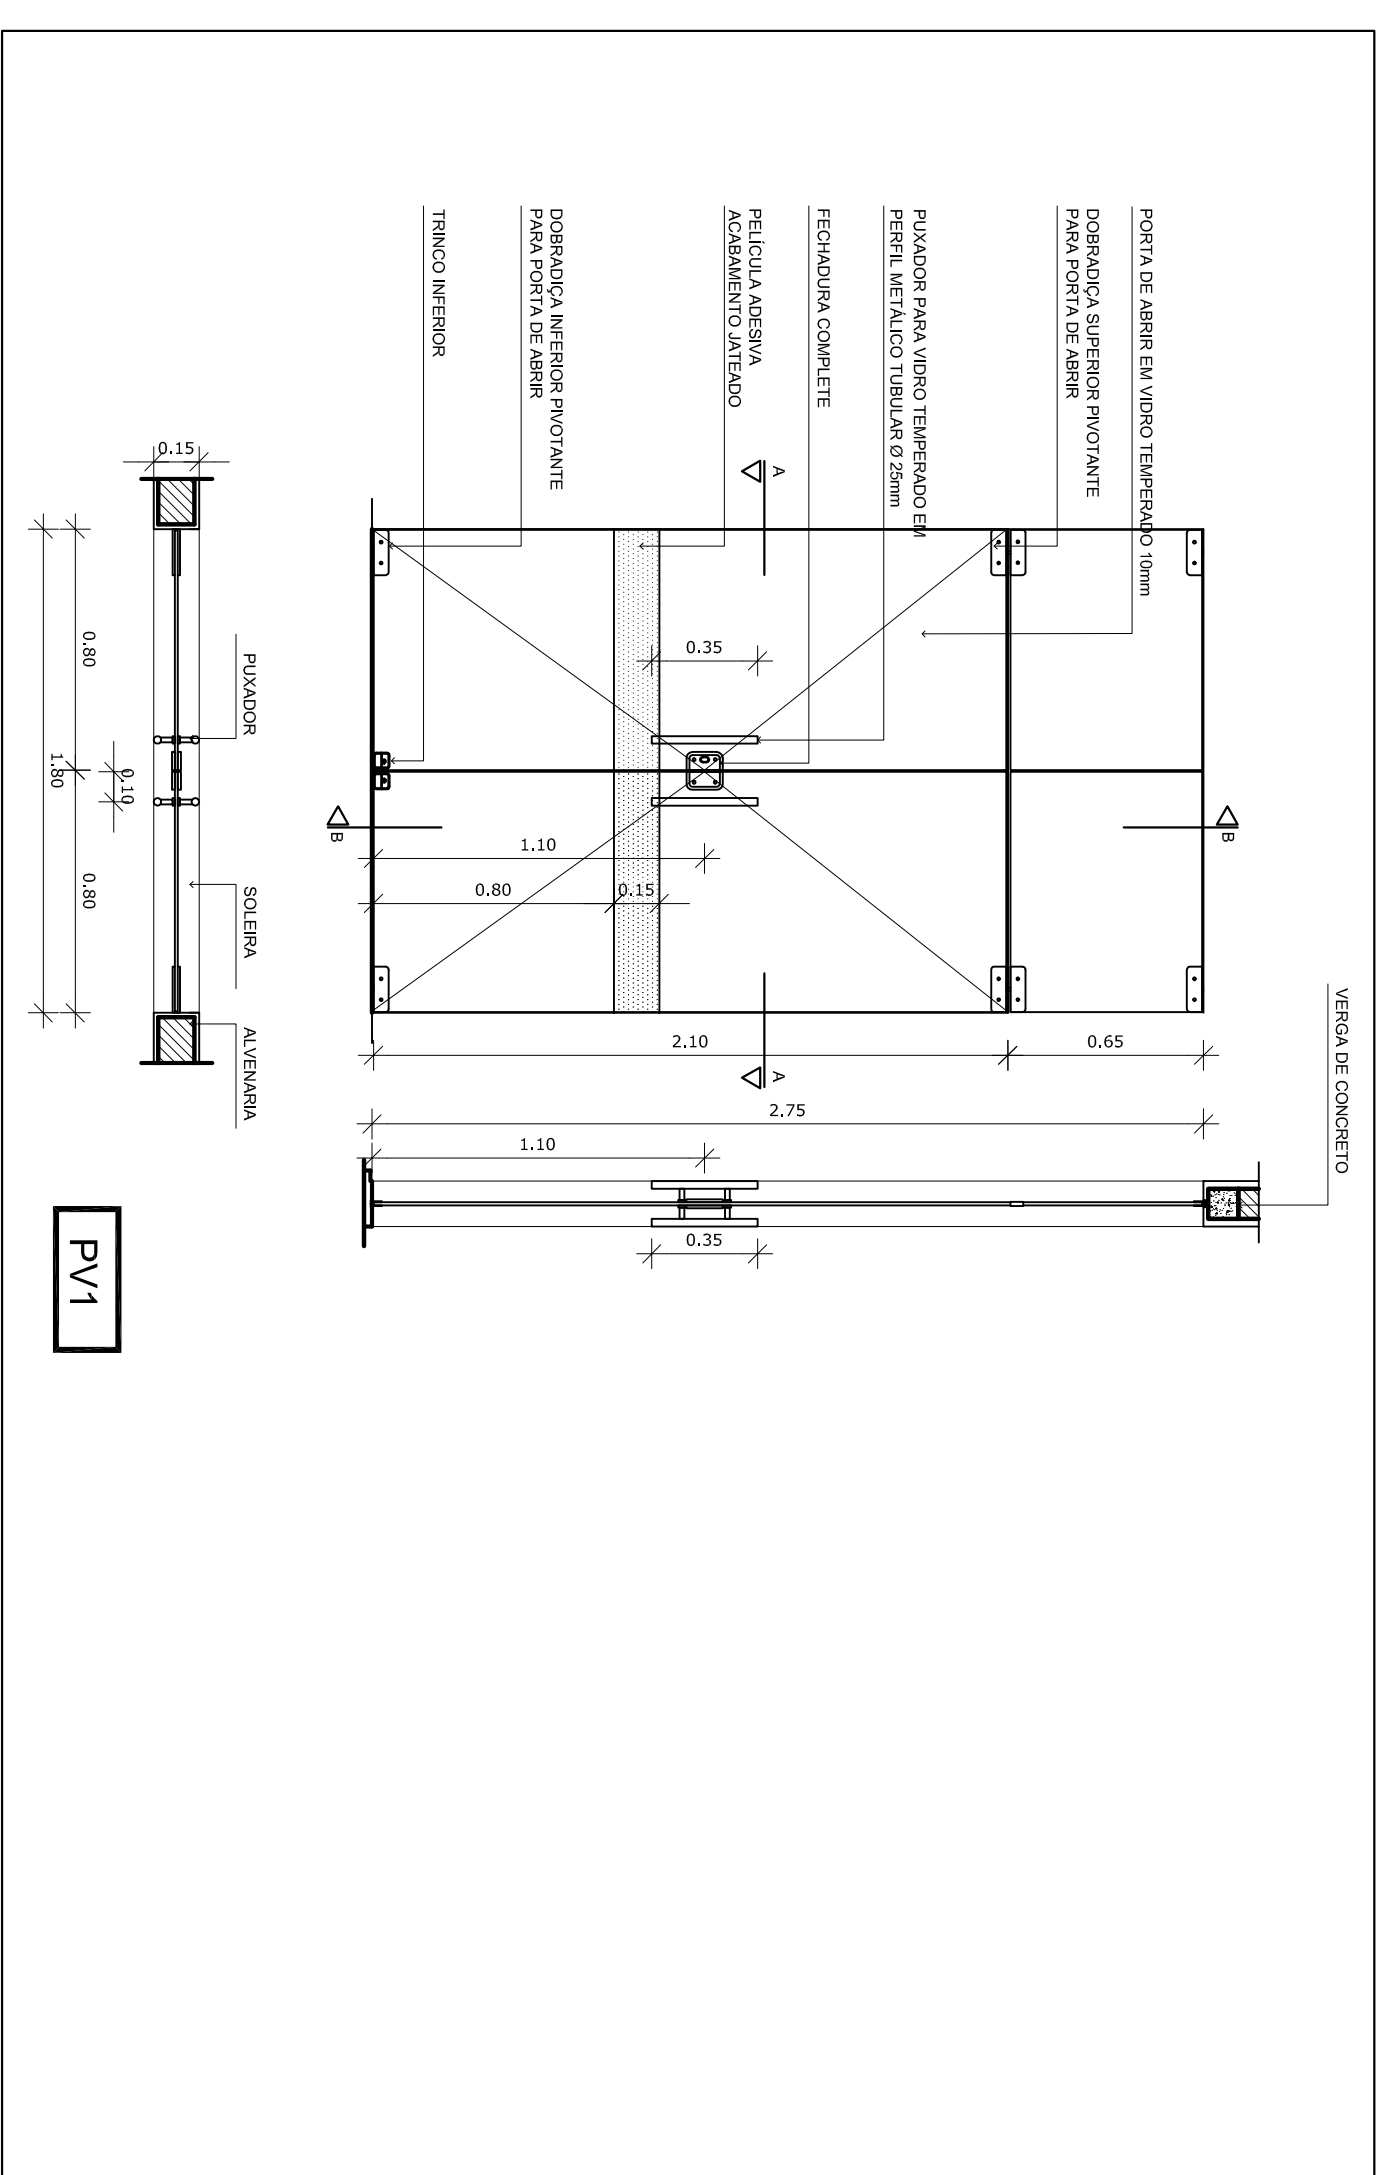

PV1


MAPA DE ESQUADRIAS				
LEGENDA DE PORTAS				
REF.	Dimensões (cm)	Quantidade	TIPO	AMBIENTES
PM1	80 x 210	04	01 folha, de aborr., lisa, em madeira	Secretaria / Diretoria / SI, Professores/Lavanderia
PM2	80 x 210	03	01 folha, de correr, em madeira, c/ visor de vidro	Fielidade, Ticozador
PM3	70 x 210	01	01 folha, de aborr., lisa, em madeira	Amovaximato
PM4	90 x 210	01	01 folha, de aborr., em madeira, c/ chapa e barra metálica	Sanitários FNE
BANDEIRA	60 x 65	02	01 folha, maxim-ar, em madeira, c/ vidro term	Sanitários
	90 x 65	01		
PM5	60 x 210	05	01 folha, de aborr., lisa, em madeira	Sanitários salas de atividades
PM6	90 x 210	07	01 folha, de aborr., em madeira, c/ chapa e barra metálica	Salas de atividades

MAPA DE ESQUADRIAS

PF1	150 x 210	04	02 folhas, de abrir, em ferro, vidro temperado 6mm e bela metálica	Acesso principal e patão
PF2	80 x 210	04	01 folha, de abrir, em ferro, vidro temperado 6mm e bela metálica	Acesso salões de atividades para patão
PA01	80 x 210	03	01 folha, de abrir, em alumínio com basecane	Despesa/Roupa/Cozinha
PA02	60 x 100	01	02 folhas, de abrir, em alumínio com veneziana	Cozinha
PA03	2x-50 x 170	01	01 folha, vai vem, em alumínio venezianada	Casa do Gas
PU01	180 x 275	04	02 folhas, de abrir, em vidro temperado	Acesso área de luz

REVISÃO	DATA	RESPONSÁVEL	OBSERVAÇÃO

PREFEITURA MUNICIPAL DE PELOTAS
SECRETARIA MUNICIPAL DA EDUCAÇÃO
DEPARTAMENTO DE PLANEJAMENTO E ENGENHARIA

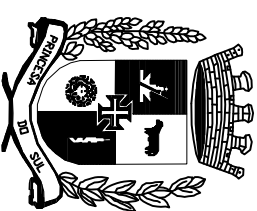

ERIC VERISSIMO

SECRETÁRIO MUNICIPAL DA EDUCAÇÃO

PROJETC

Angela Baenlecker

ônico: Ângela C. Bosenbecker
 CAU - A31414-5

CAU - A344-5

e-mail: angela.bosenbecker@gmail.com

Coordenação do Projeto: Angela C. Bosenbecker
CAU - A31414-5

PROJETO ARQUITETÔNICO

PRANCHIA:

ENDEREÇO: Rua Darci Vargas s/n NAVECANTE


CONTEUDO:

Detalhe Portas


PA-05

LOCAL E DATA:


ESCALA:

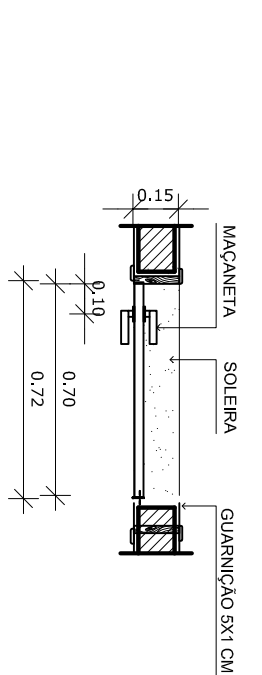


PM03

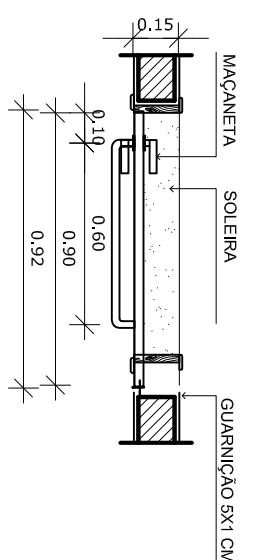

PM04

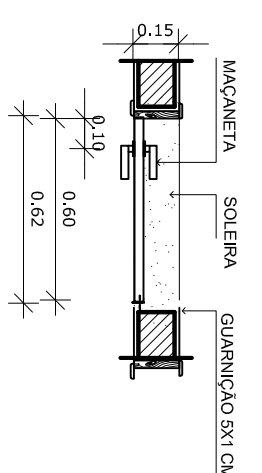

PM05

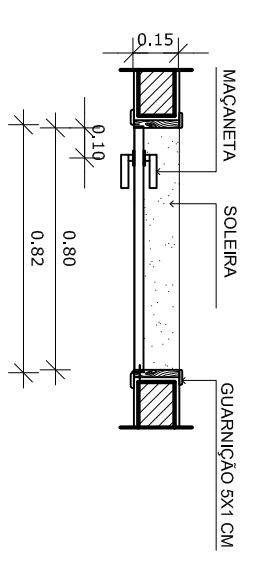

PM06