
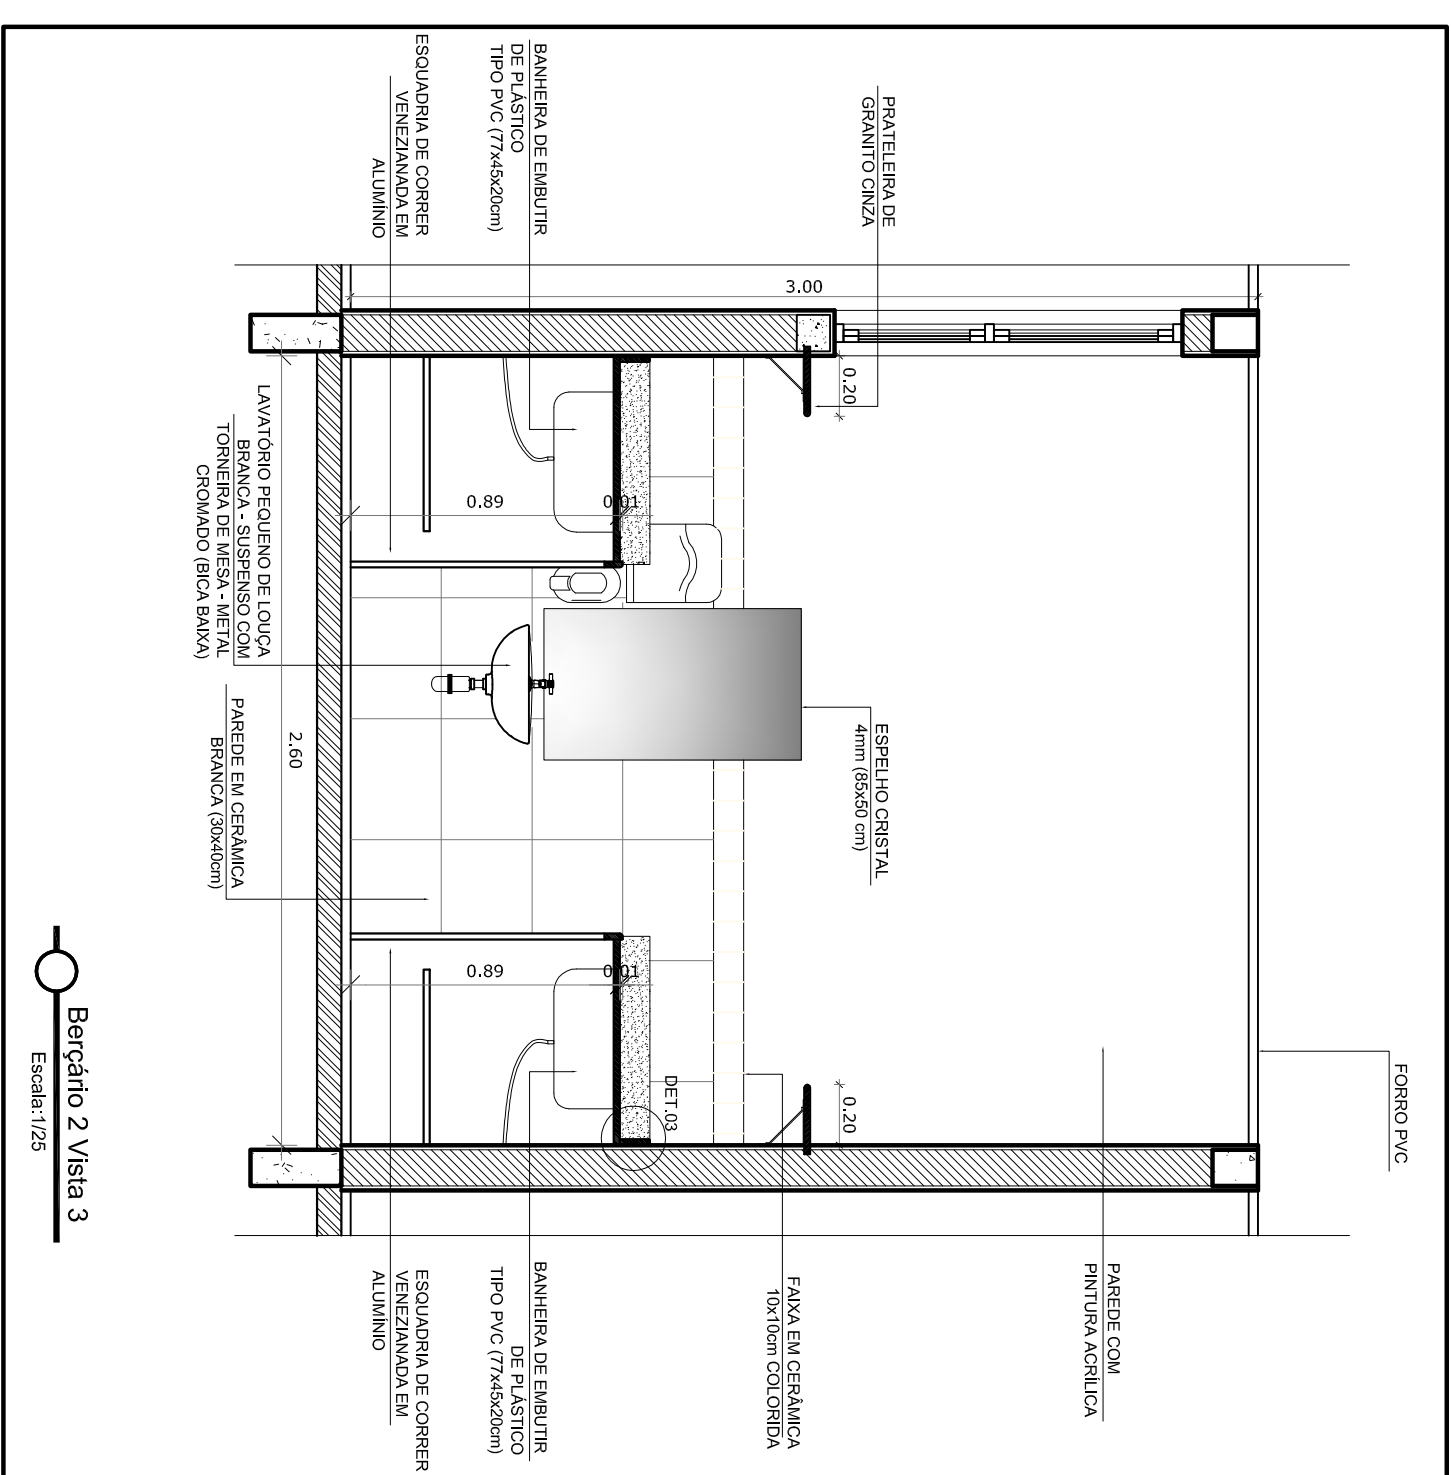
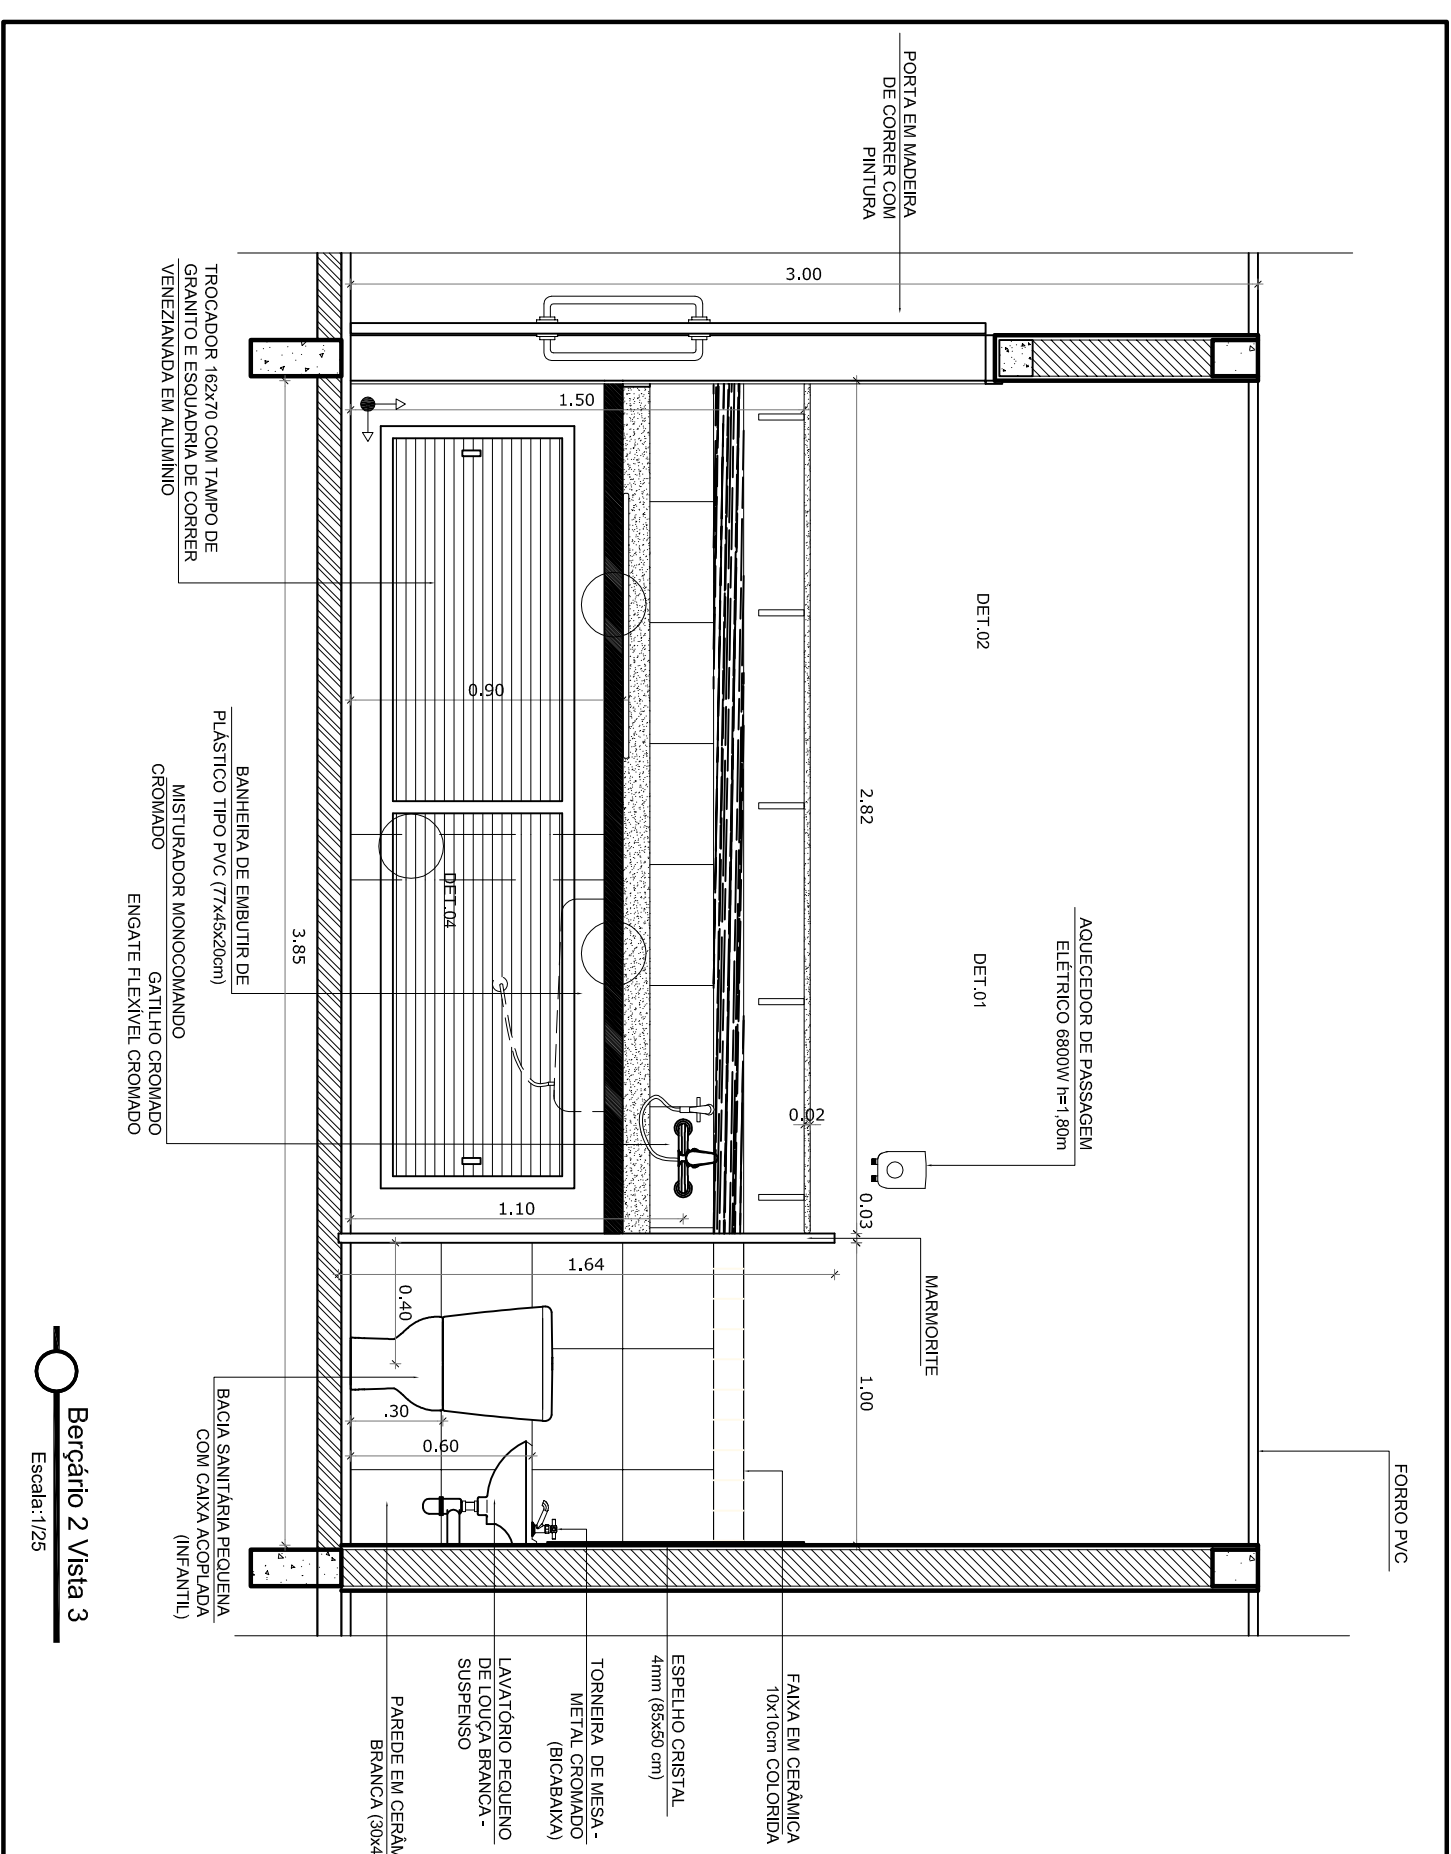
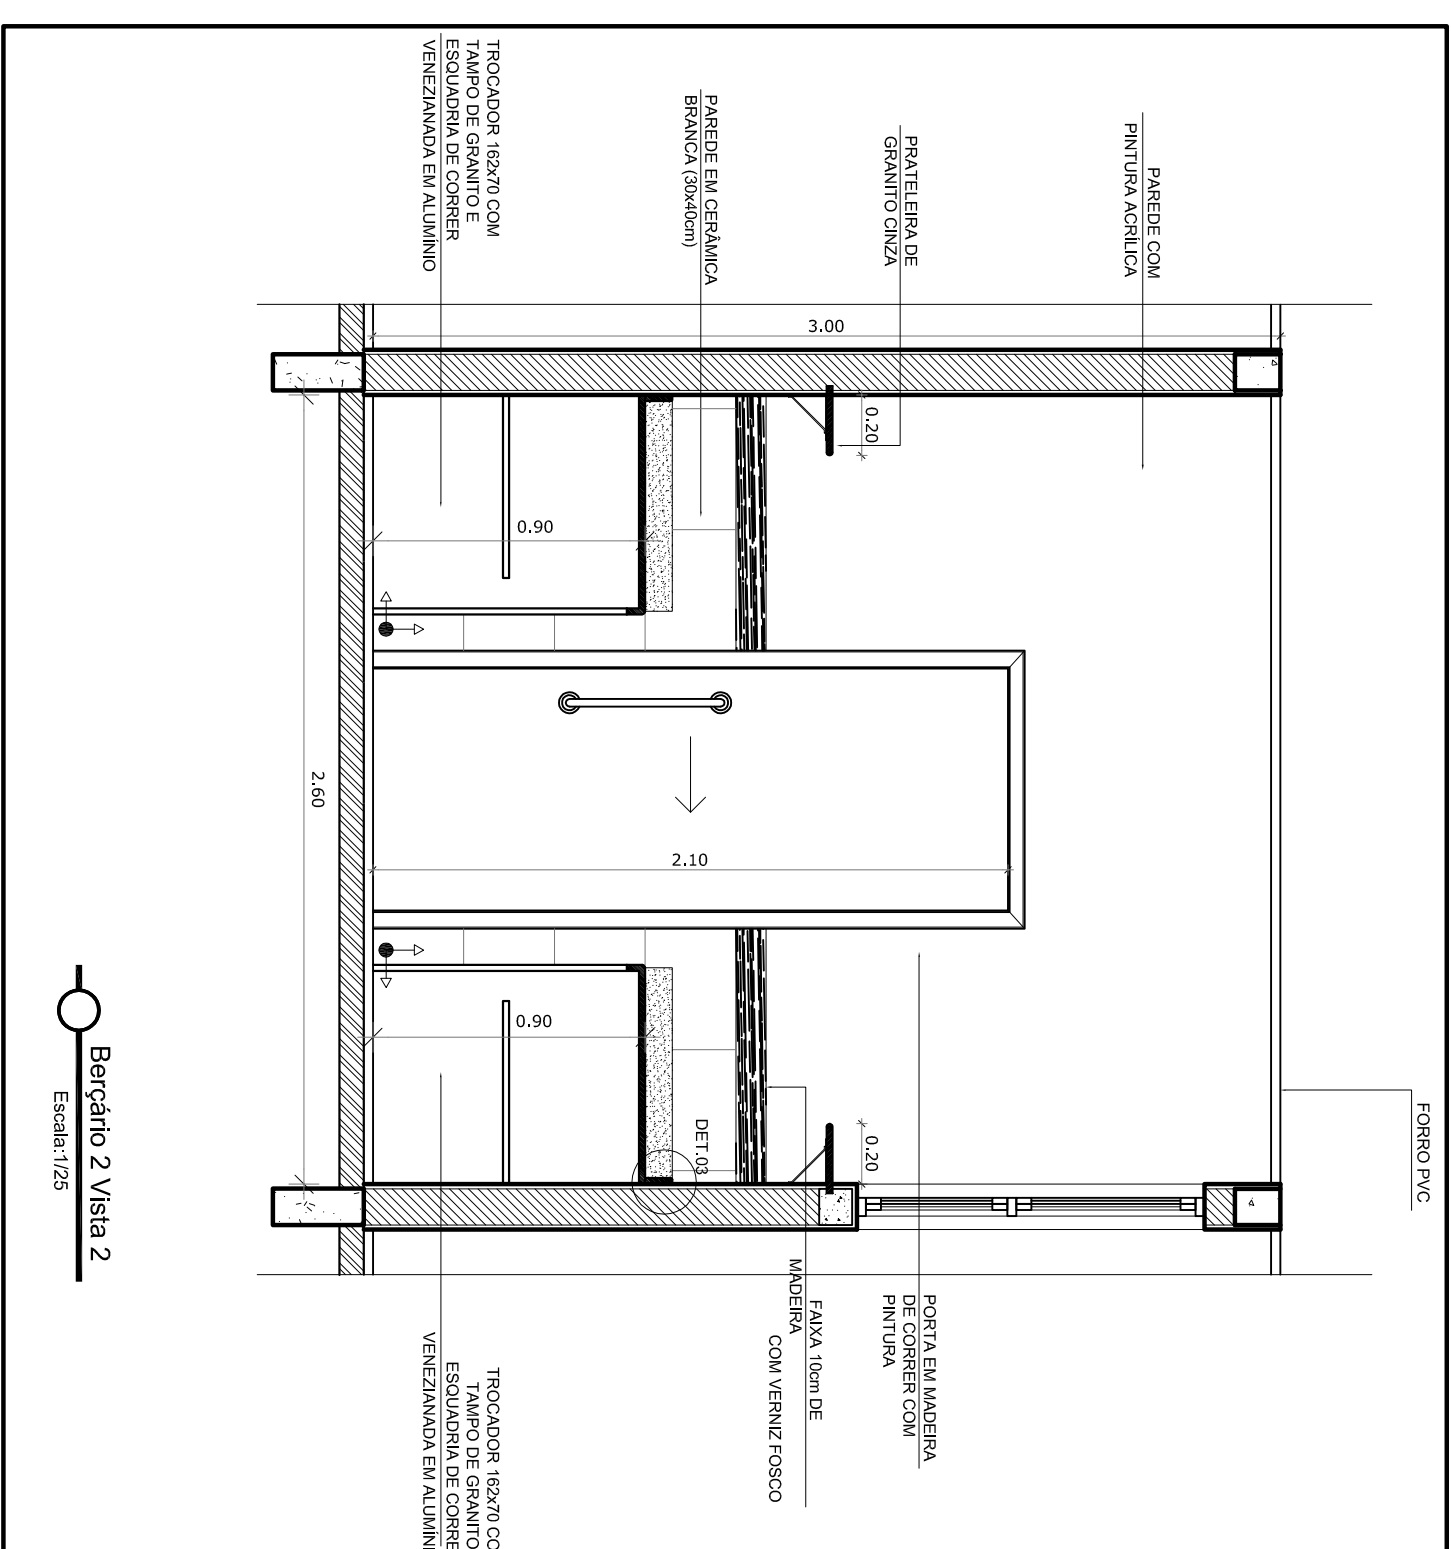
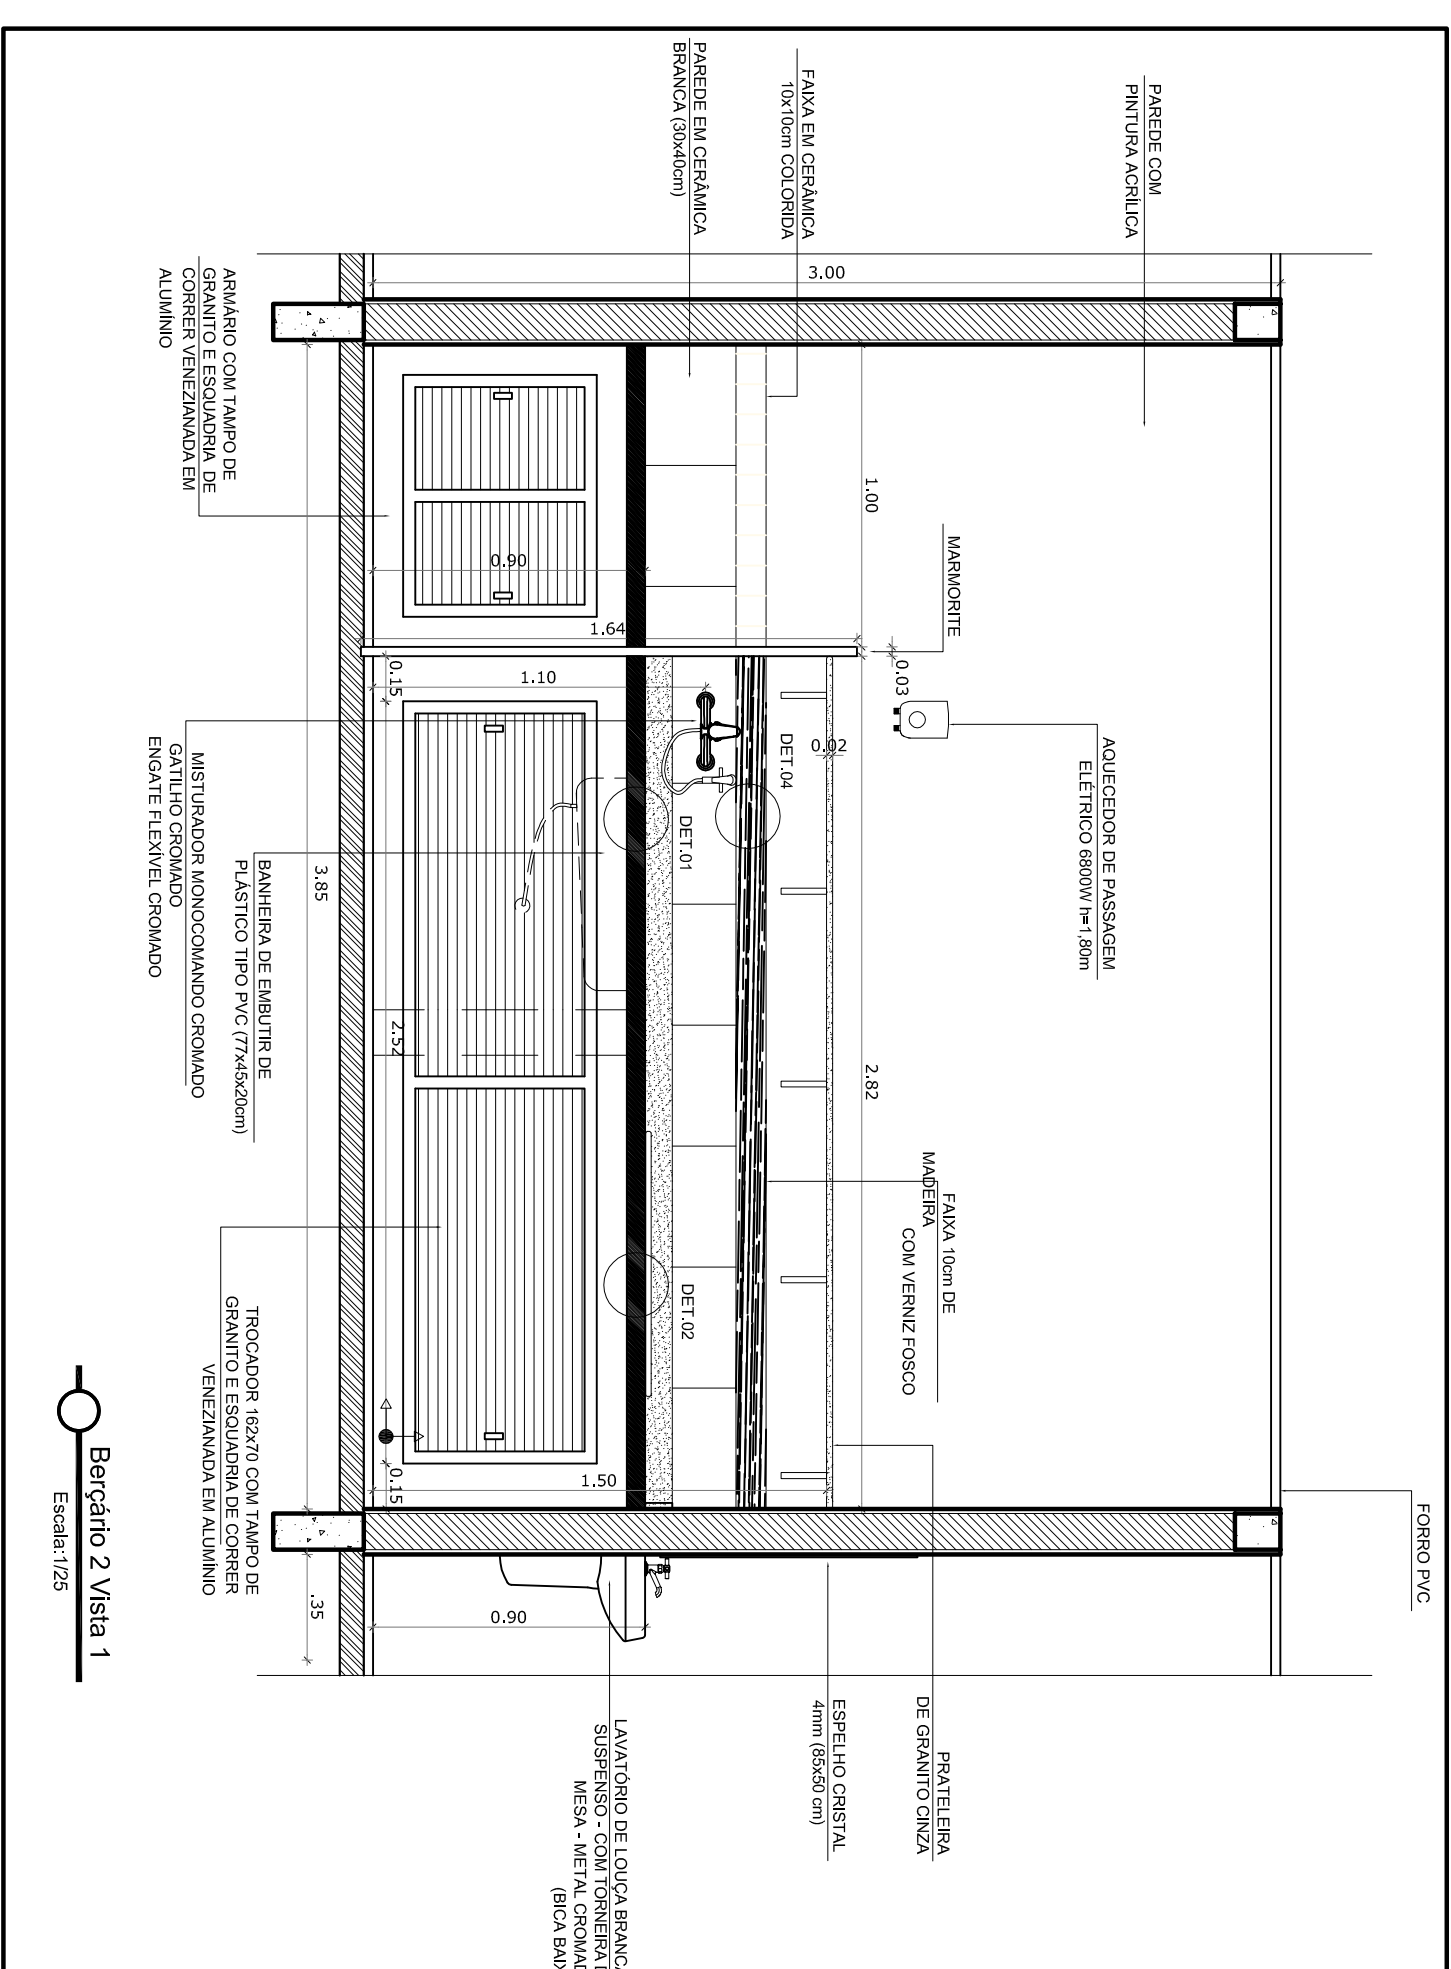
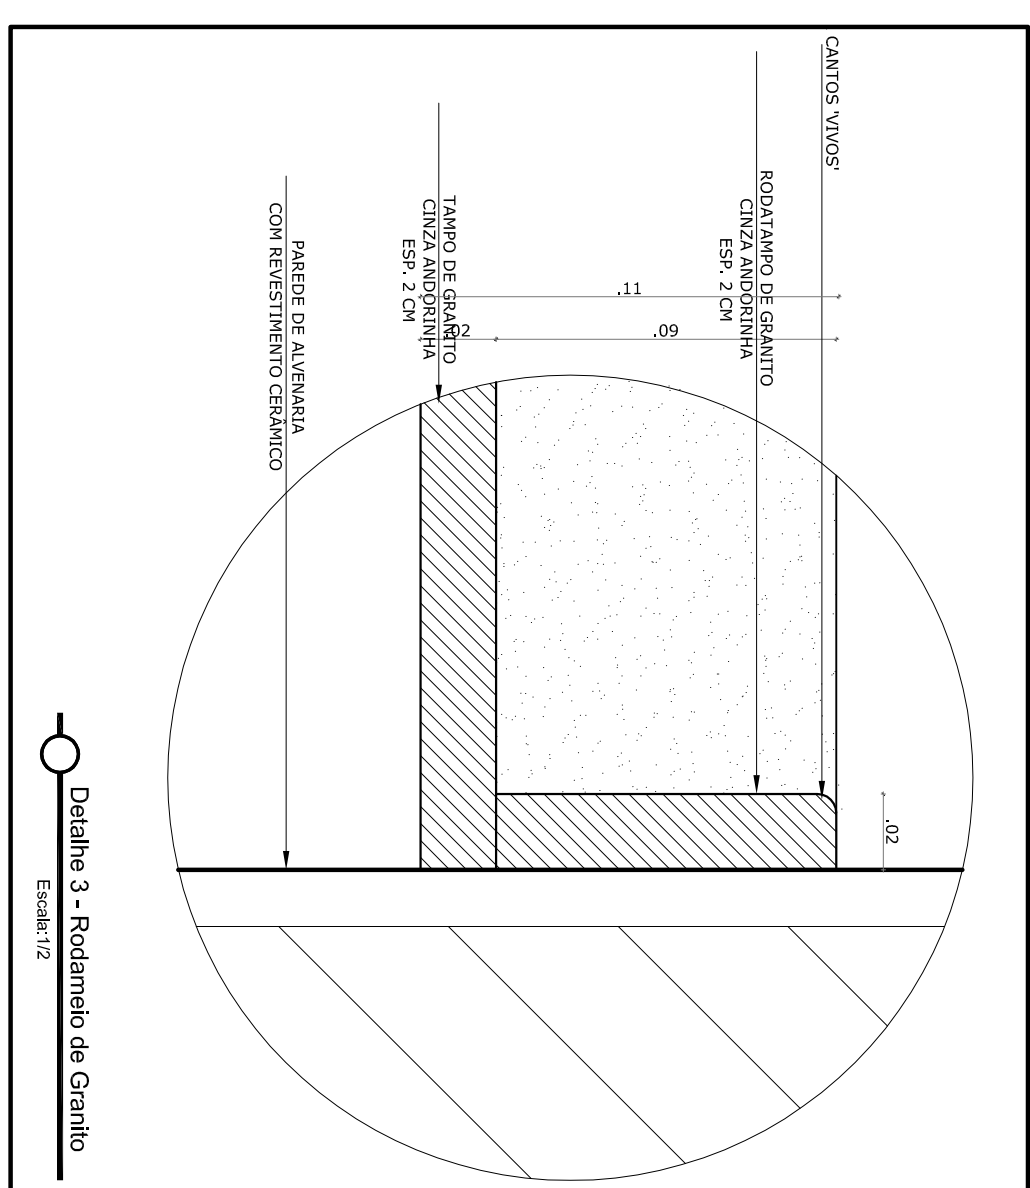
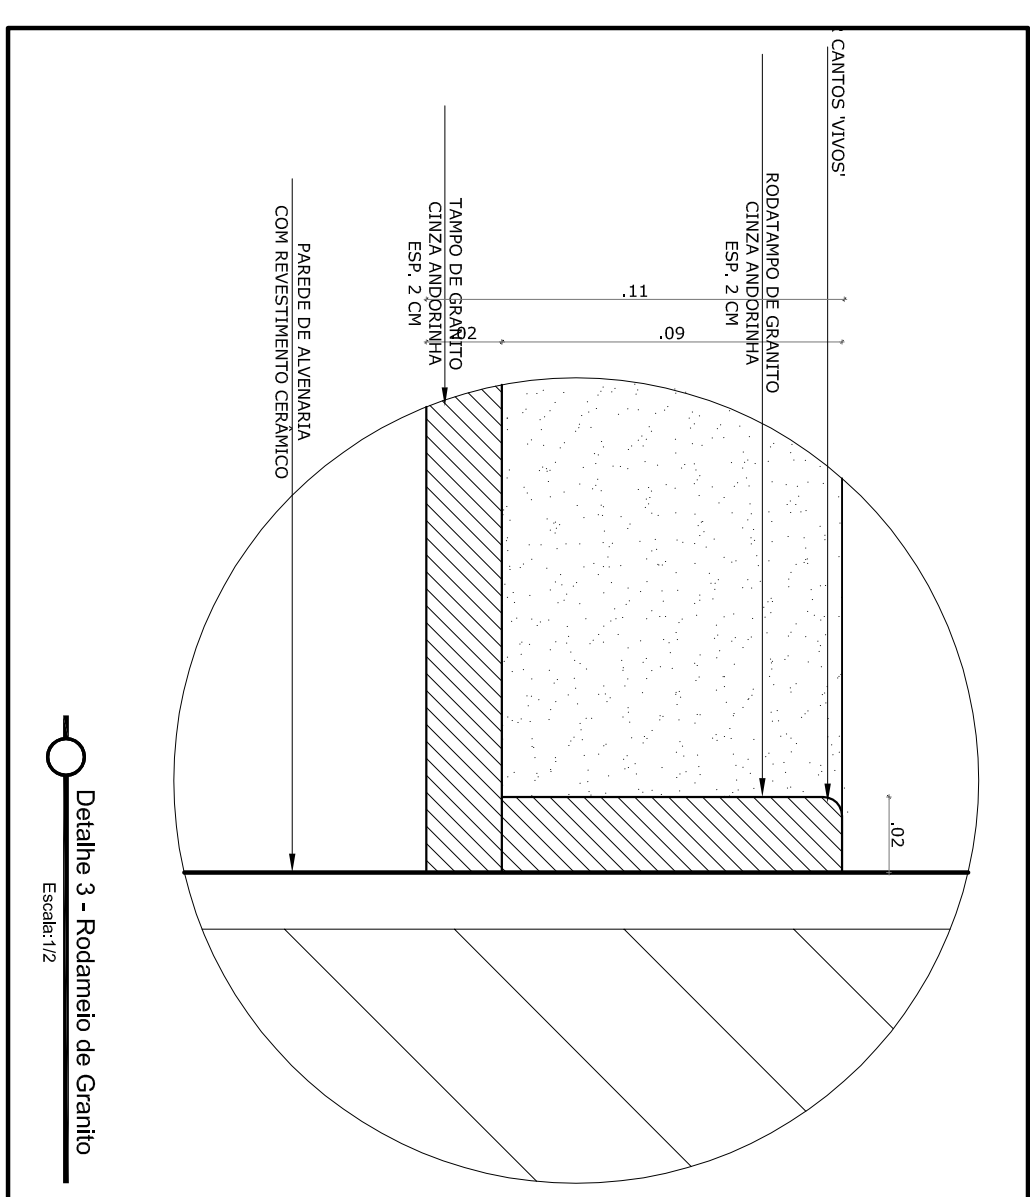
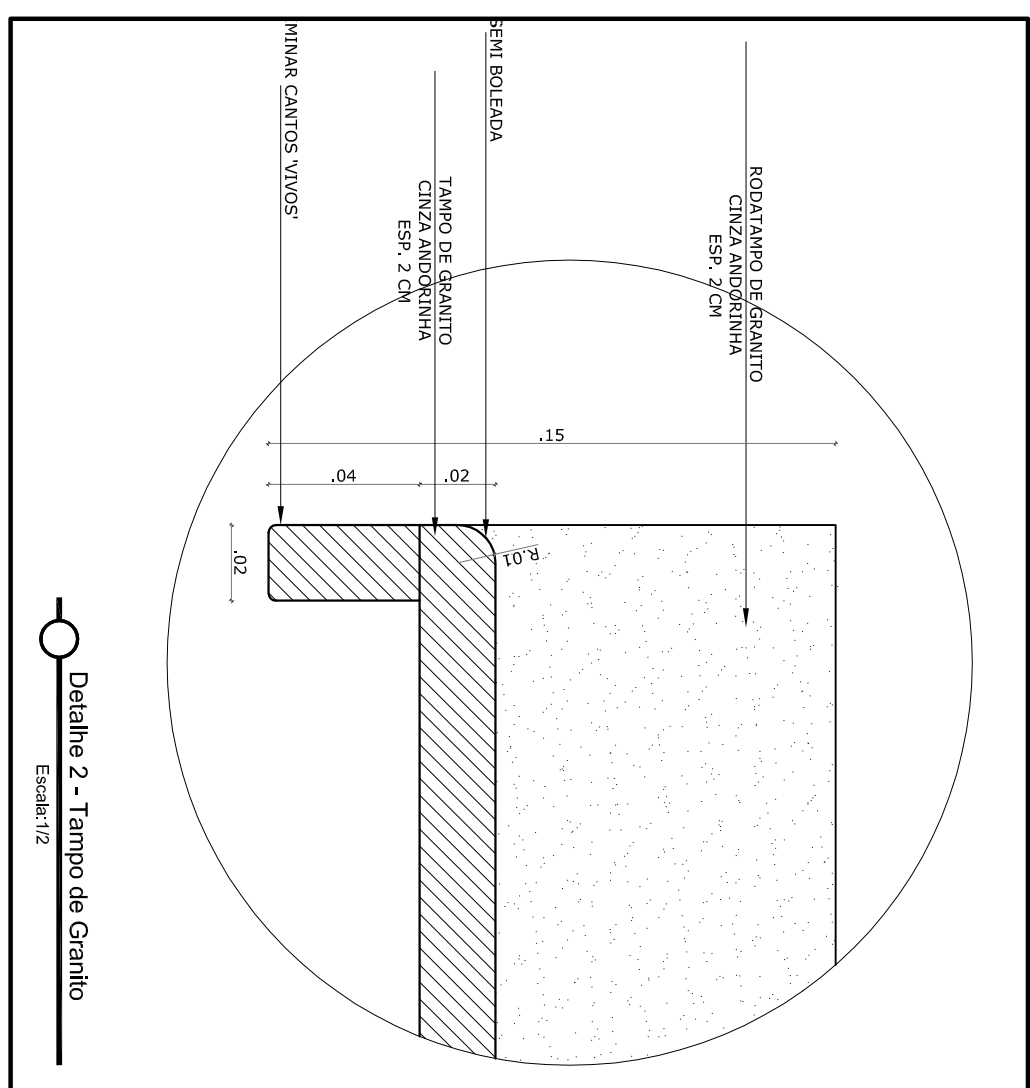
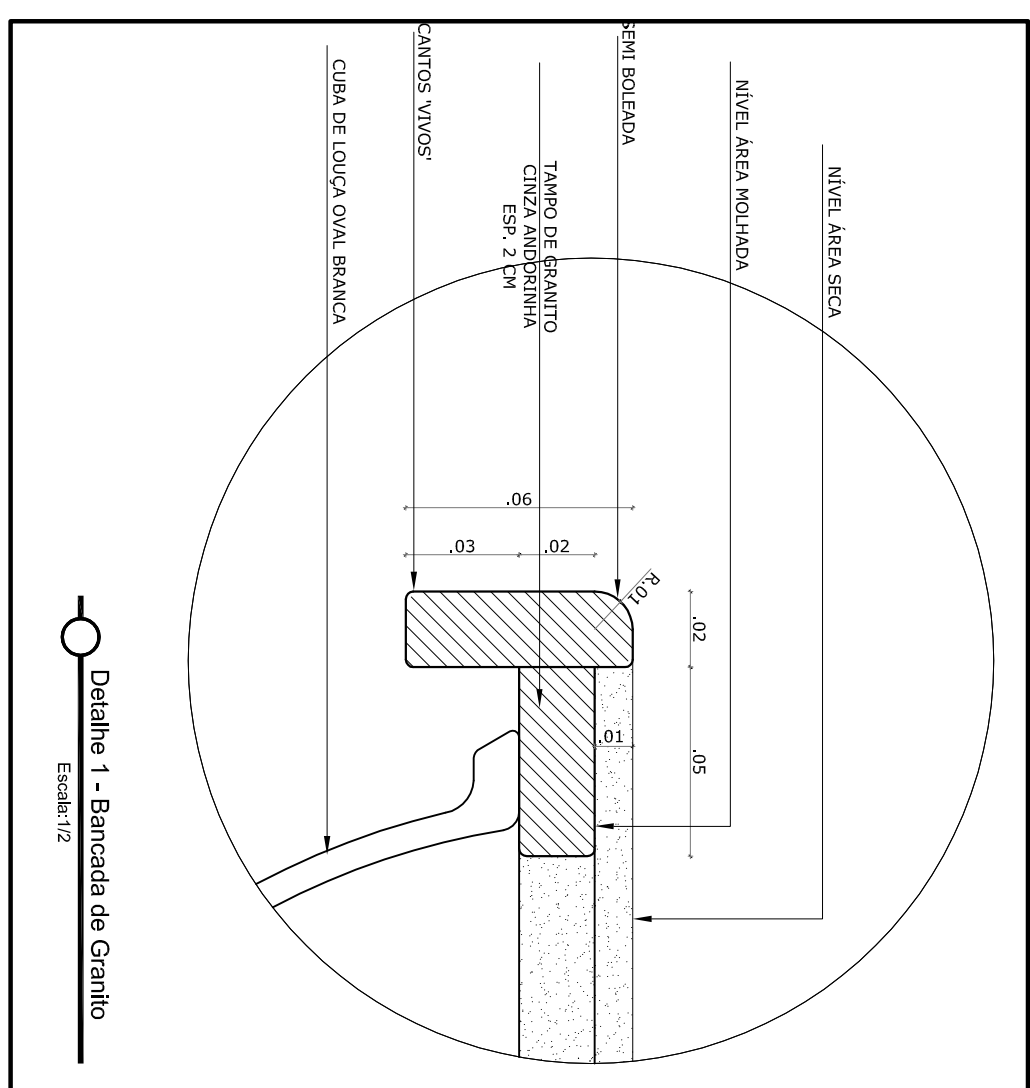
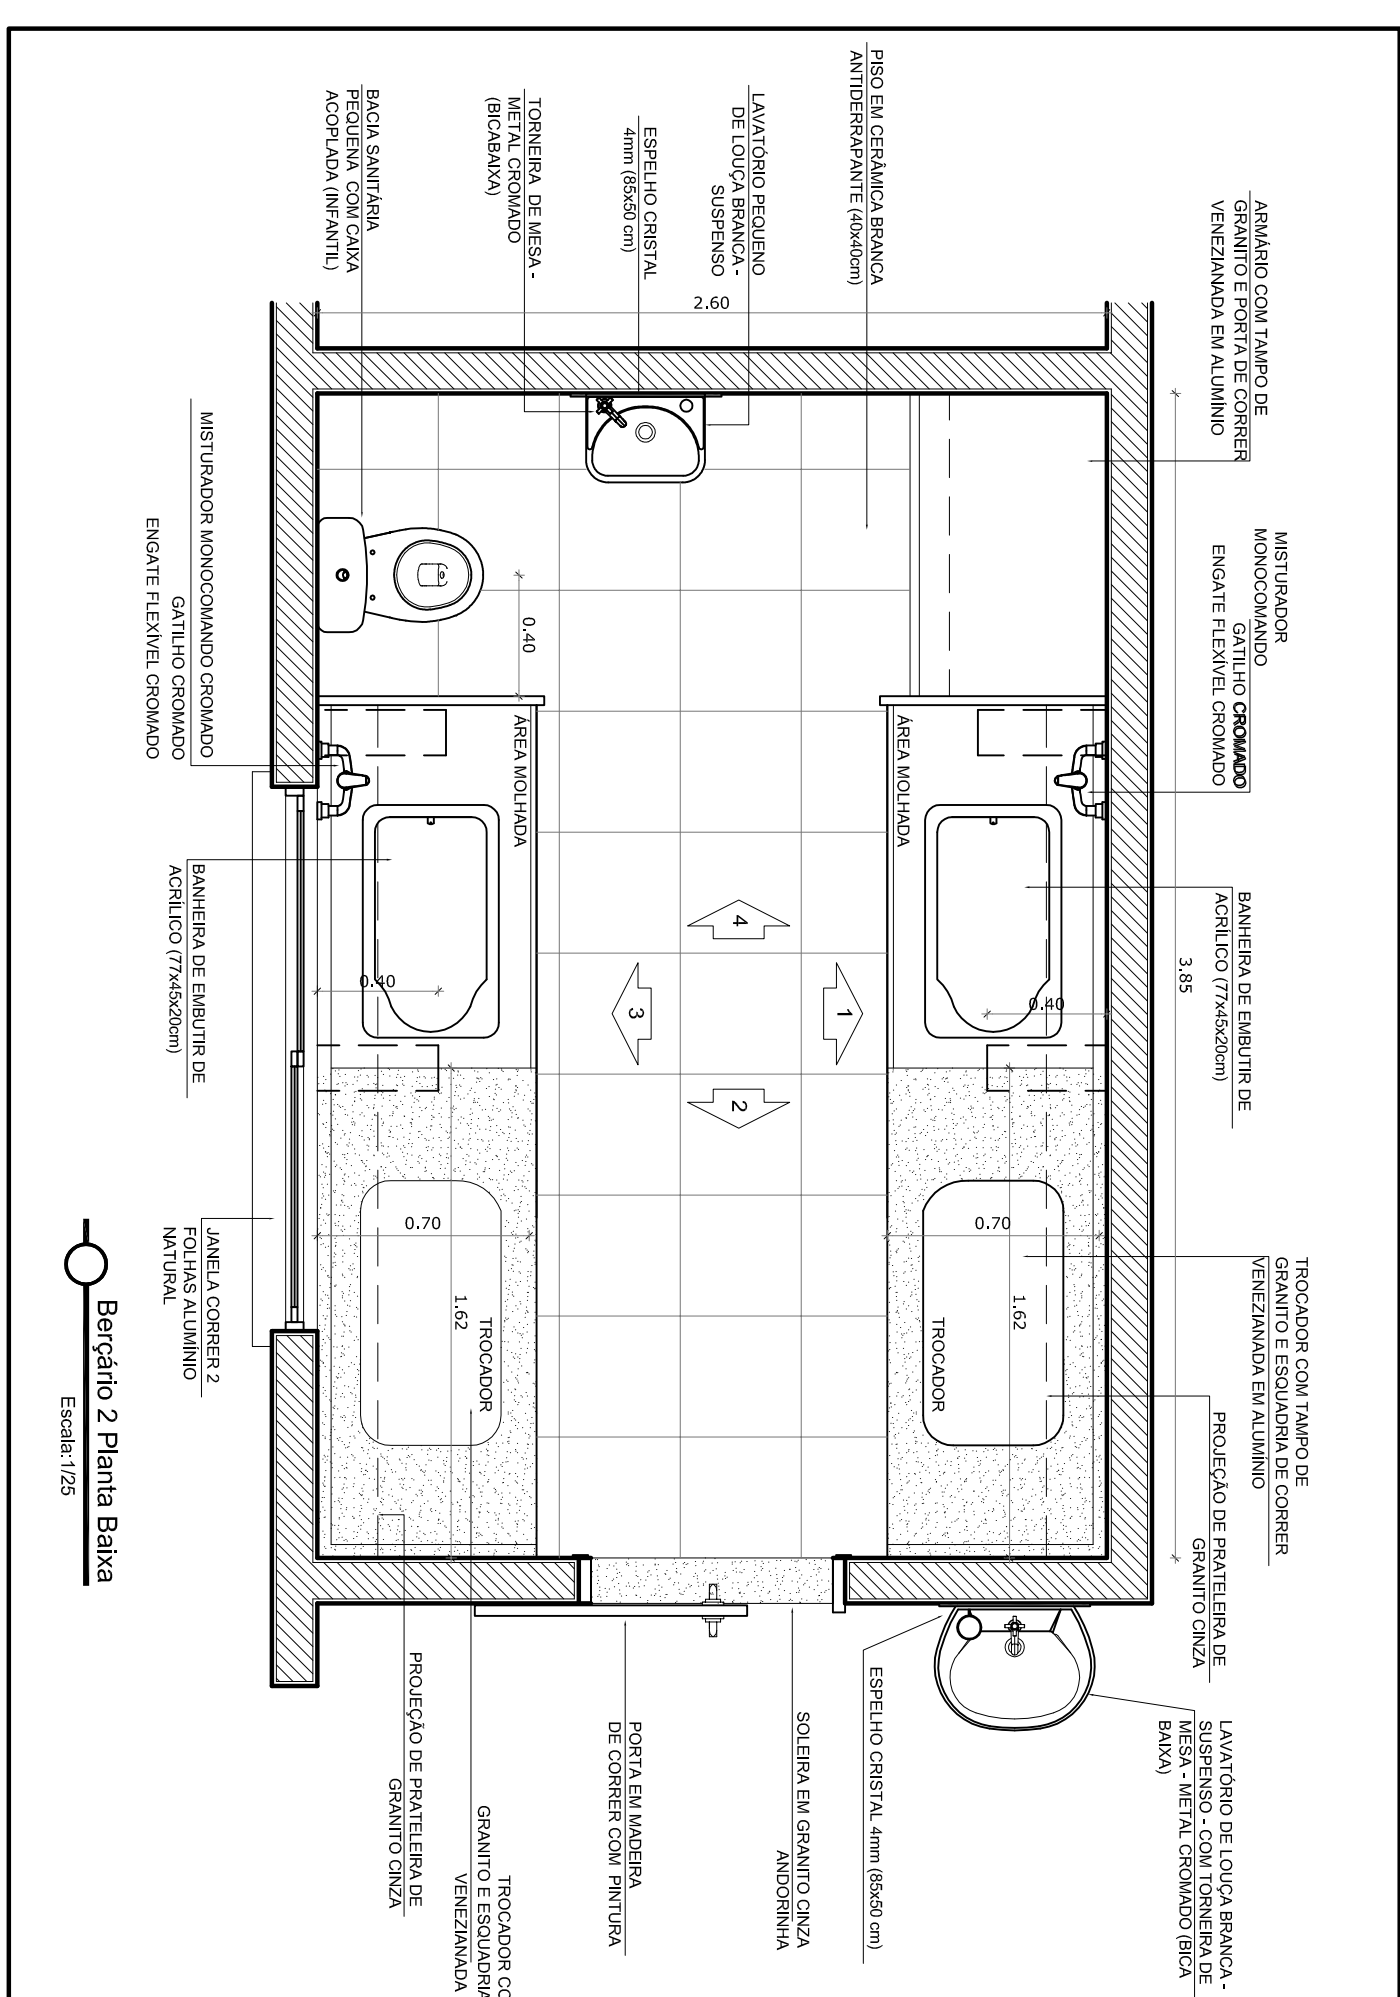
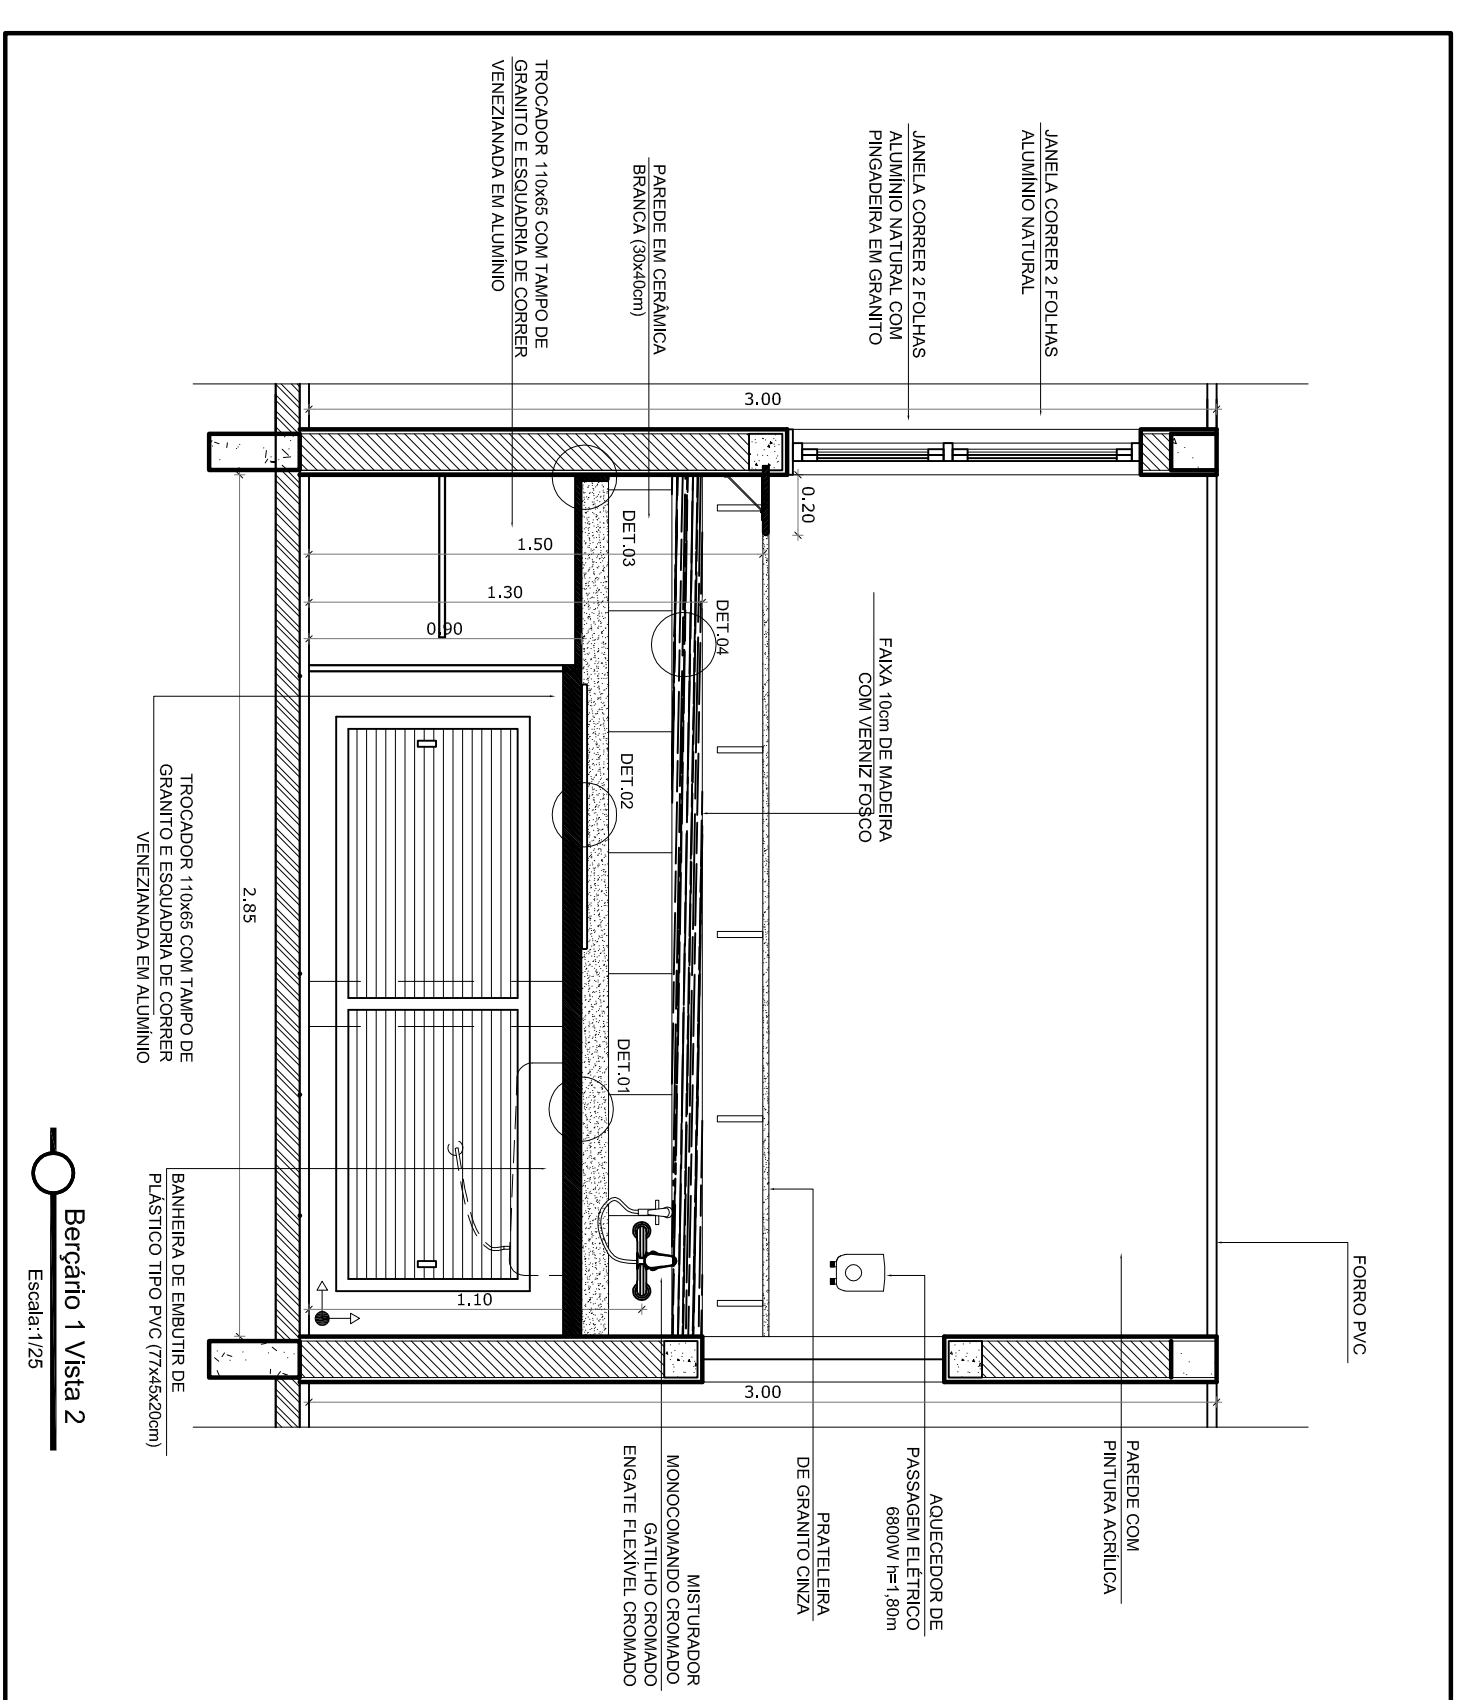
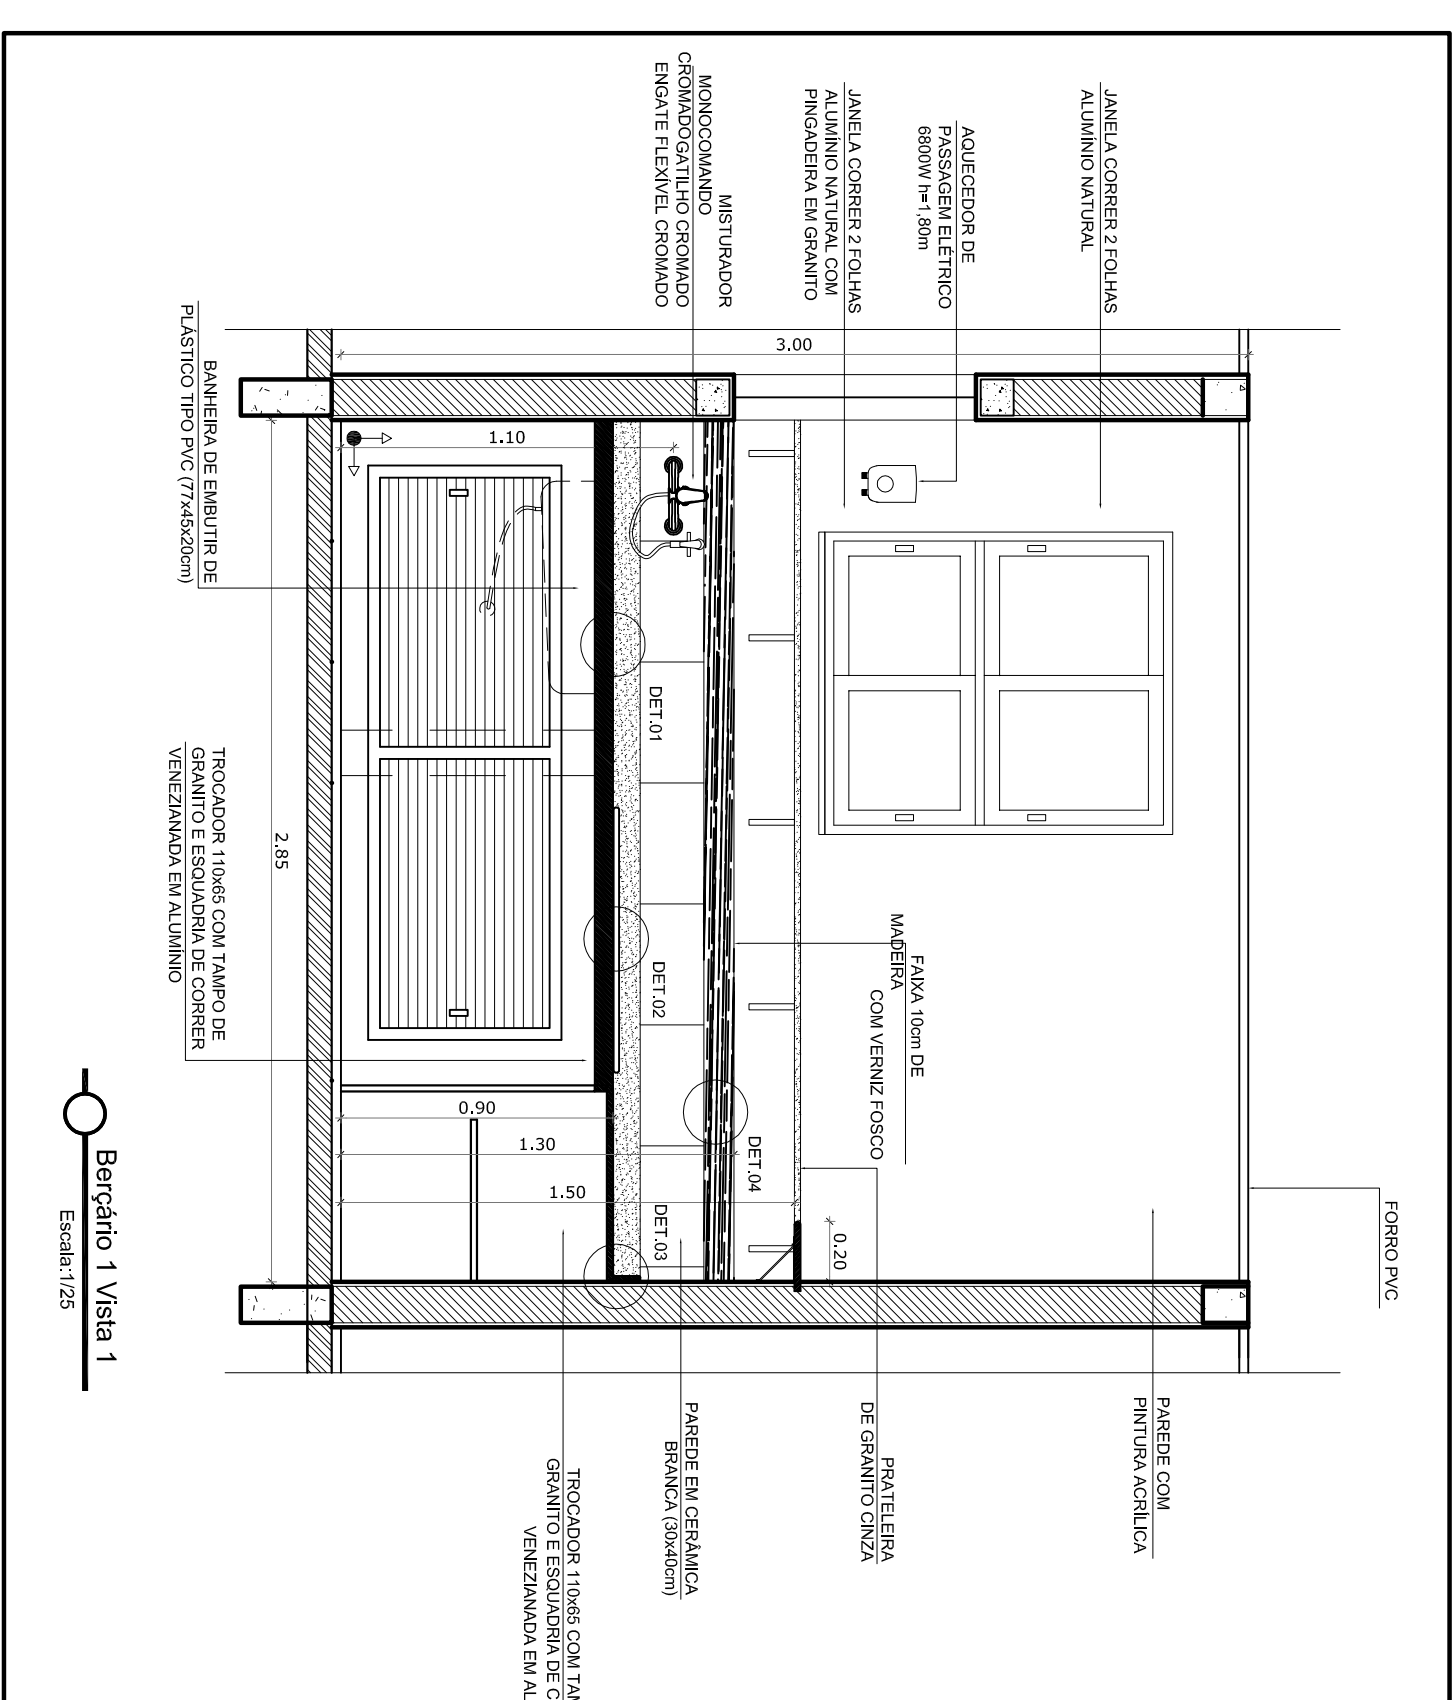
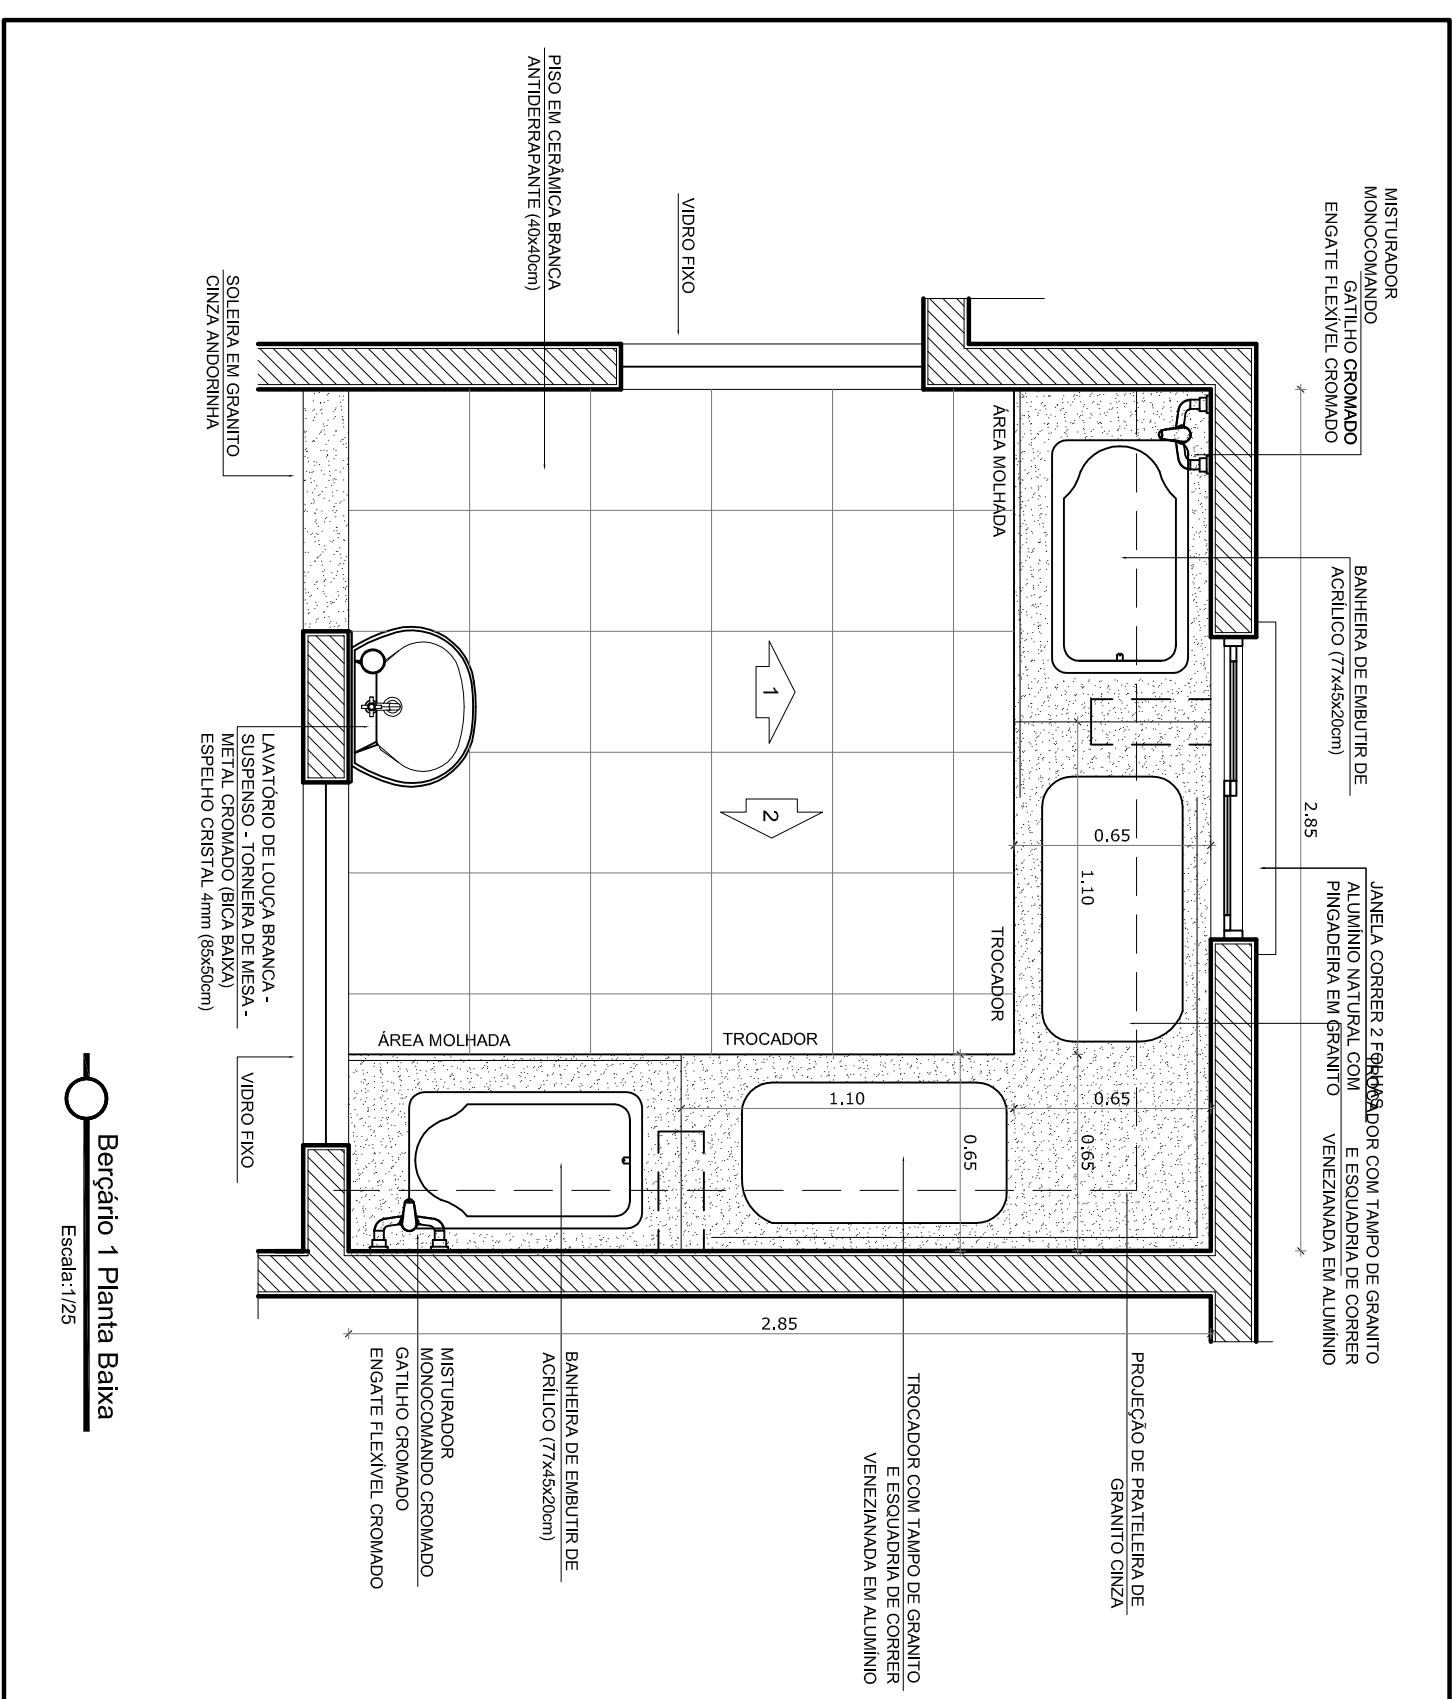
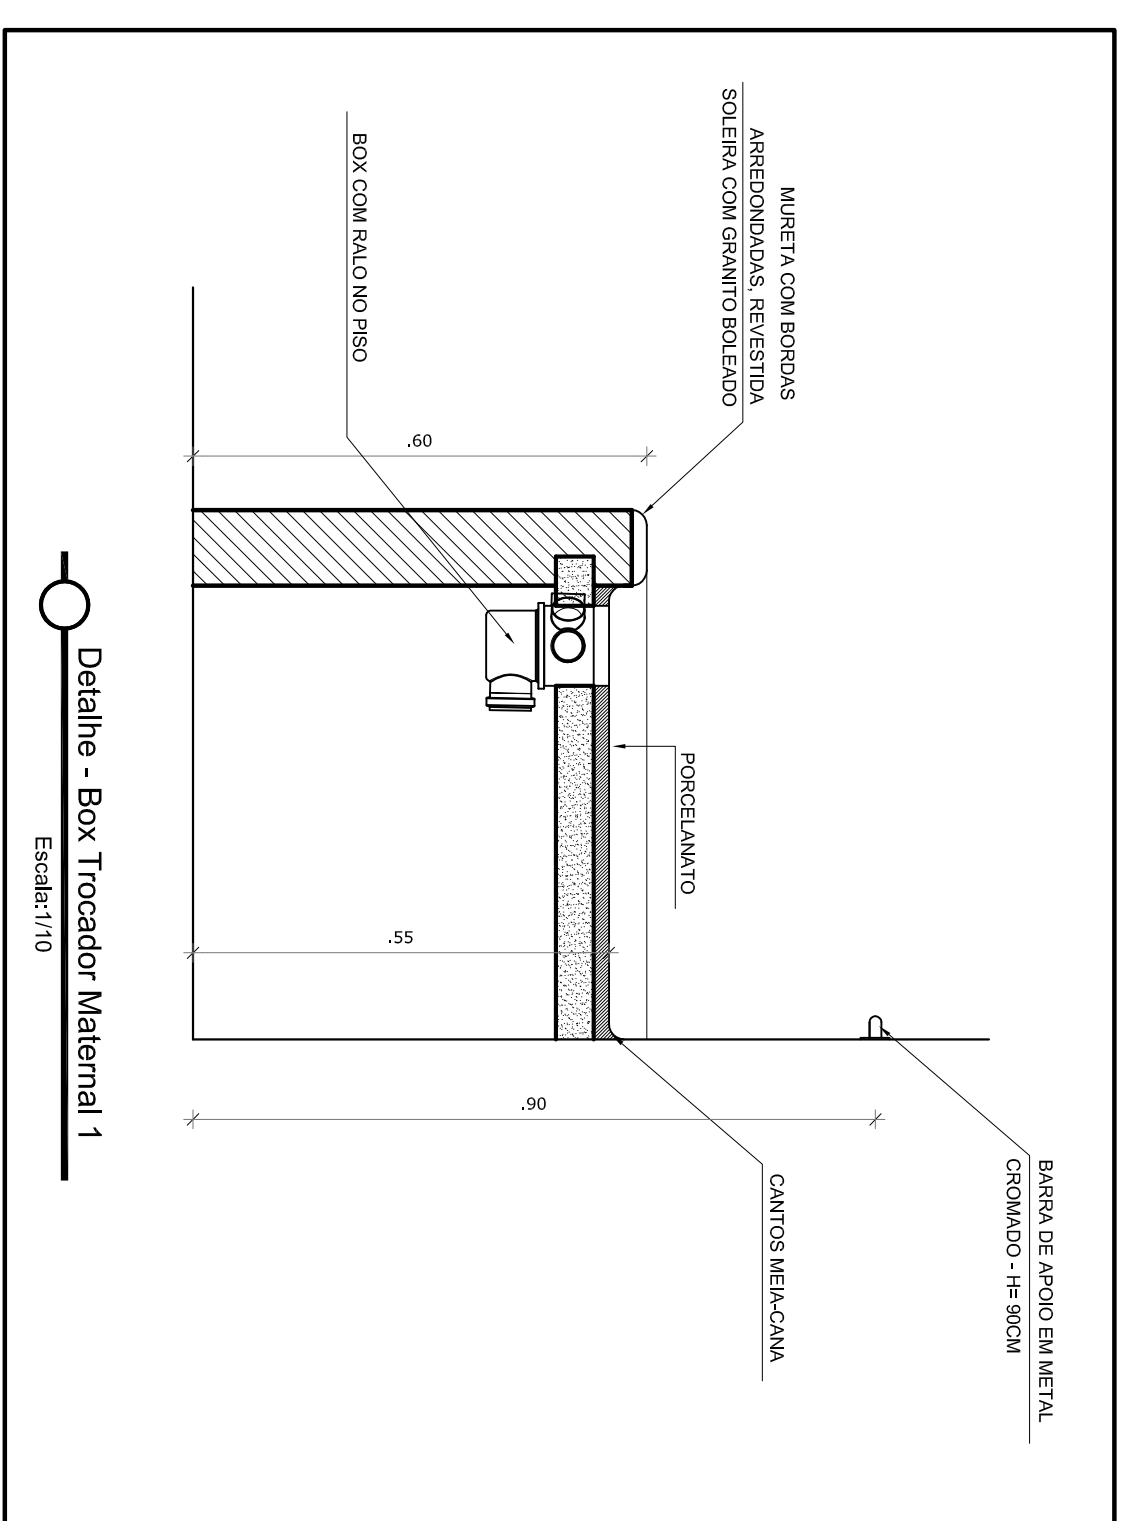
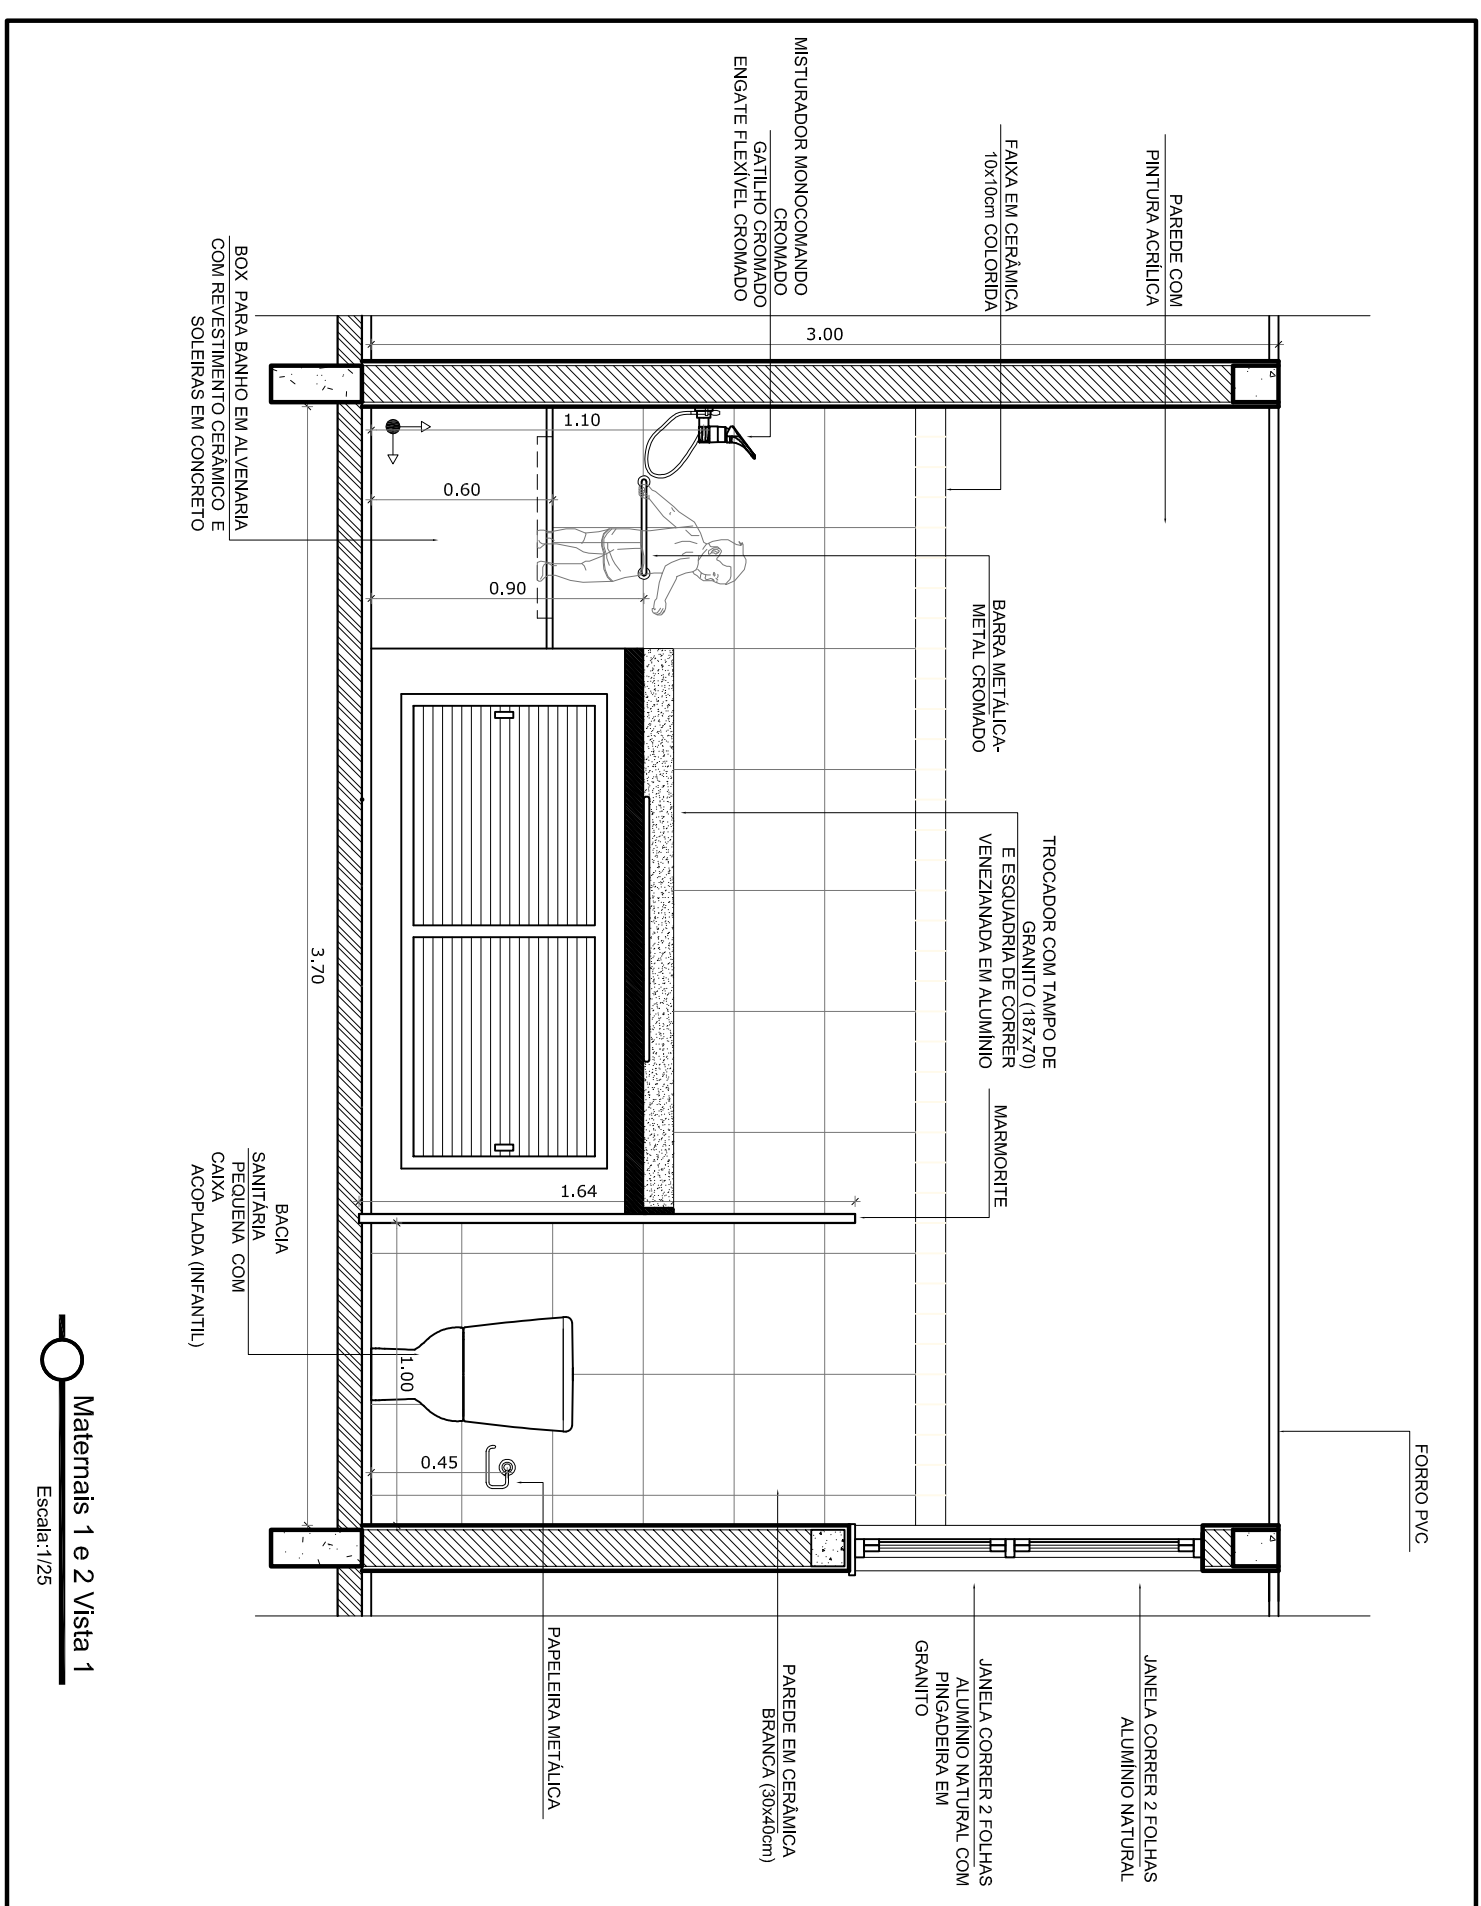
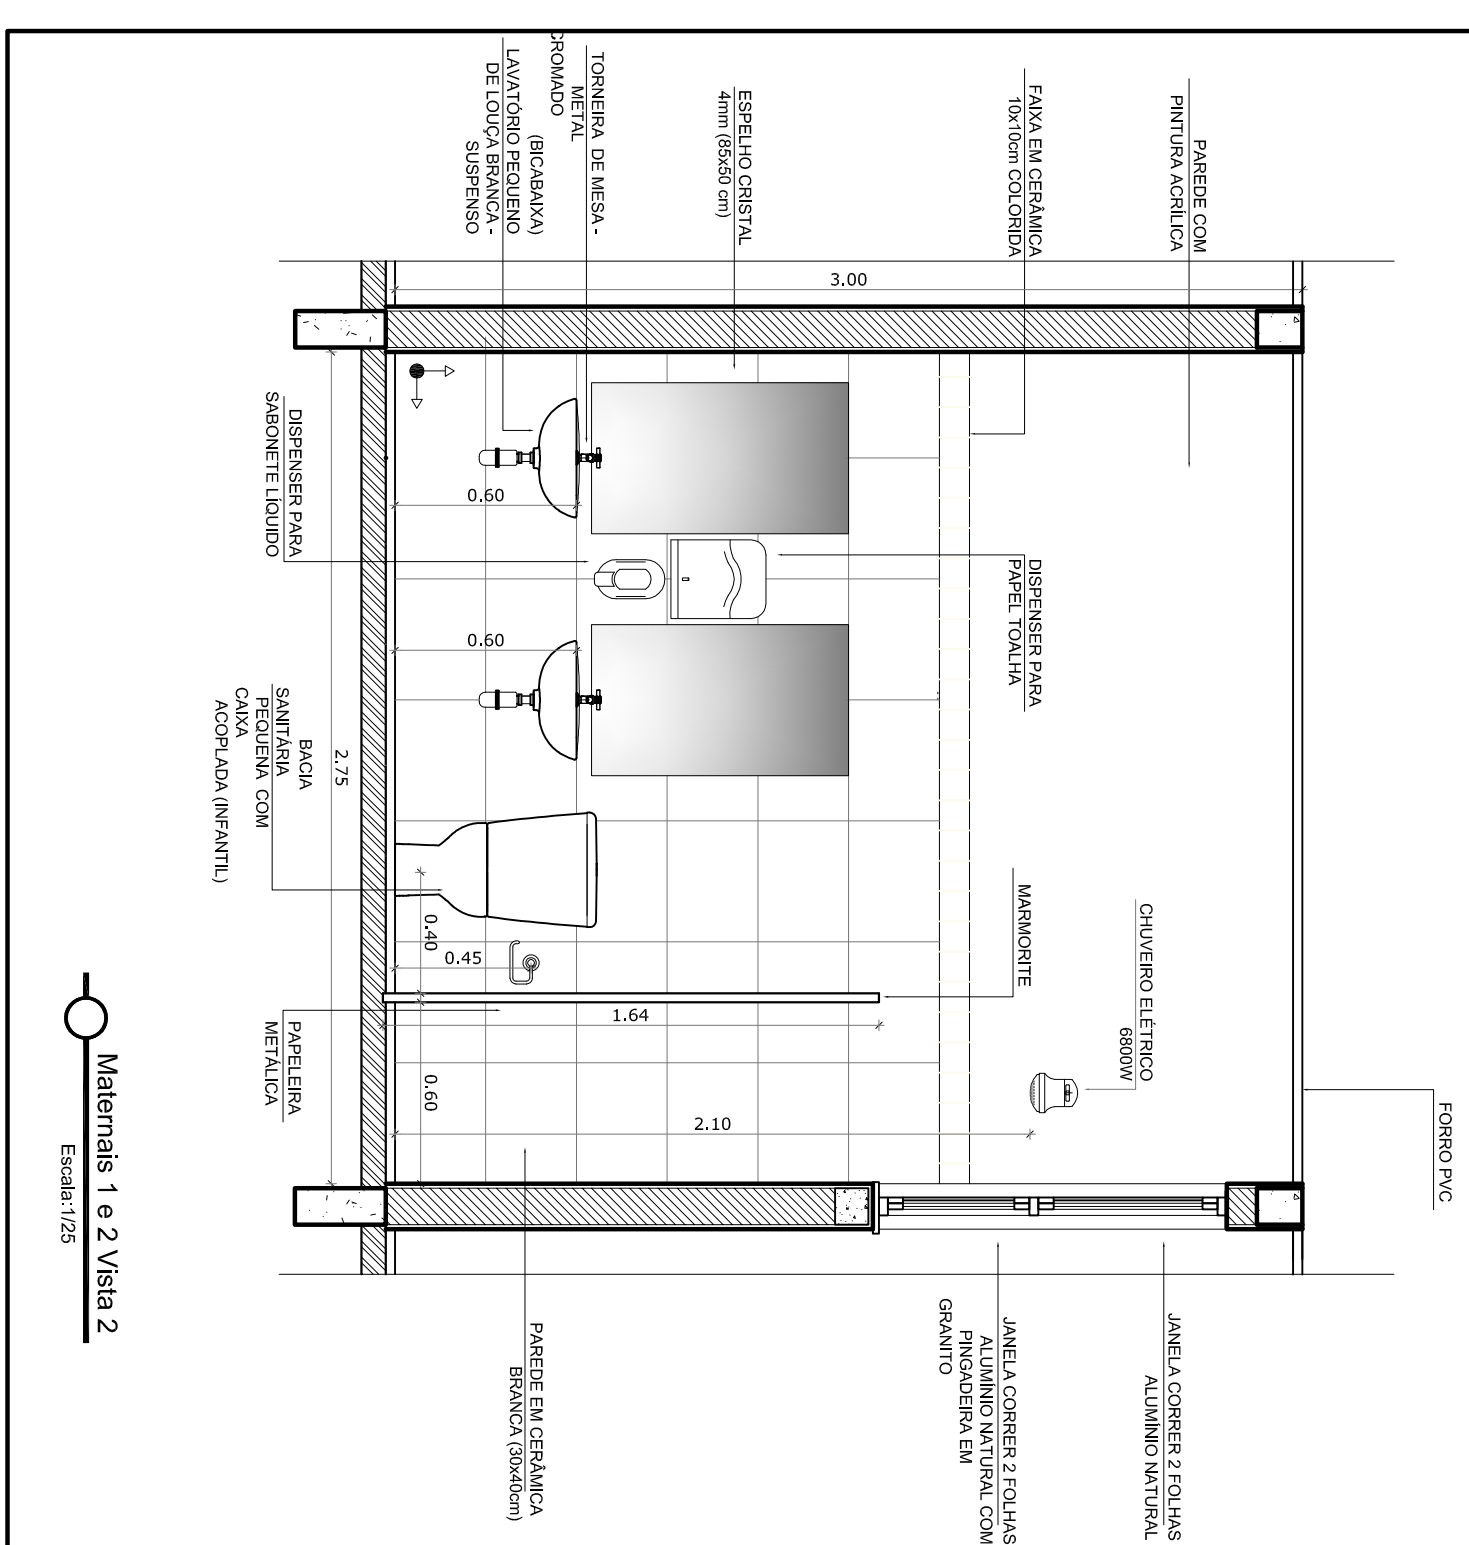


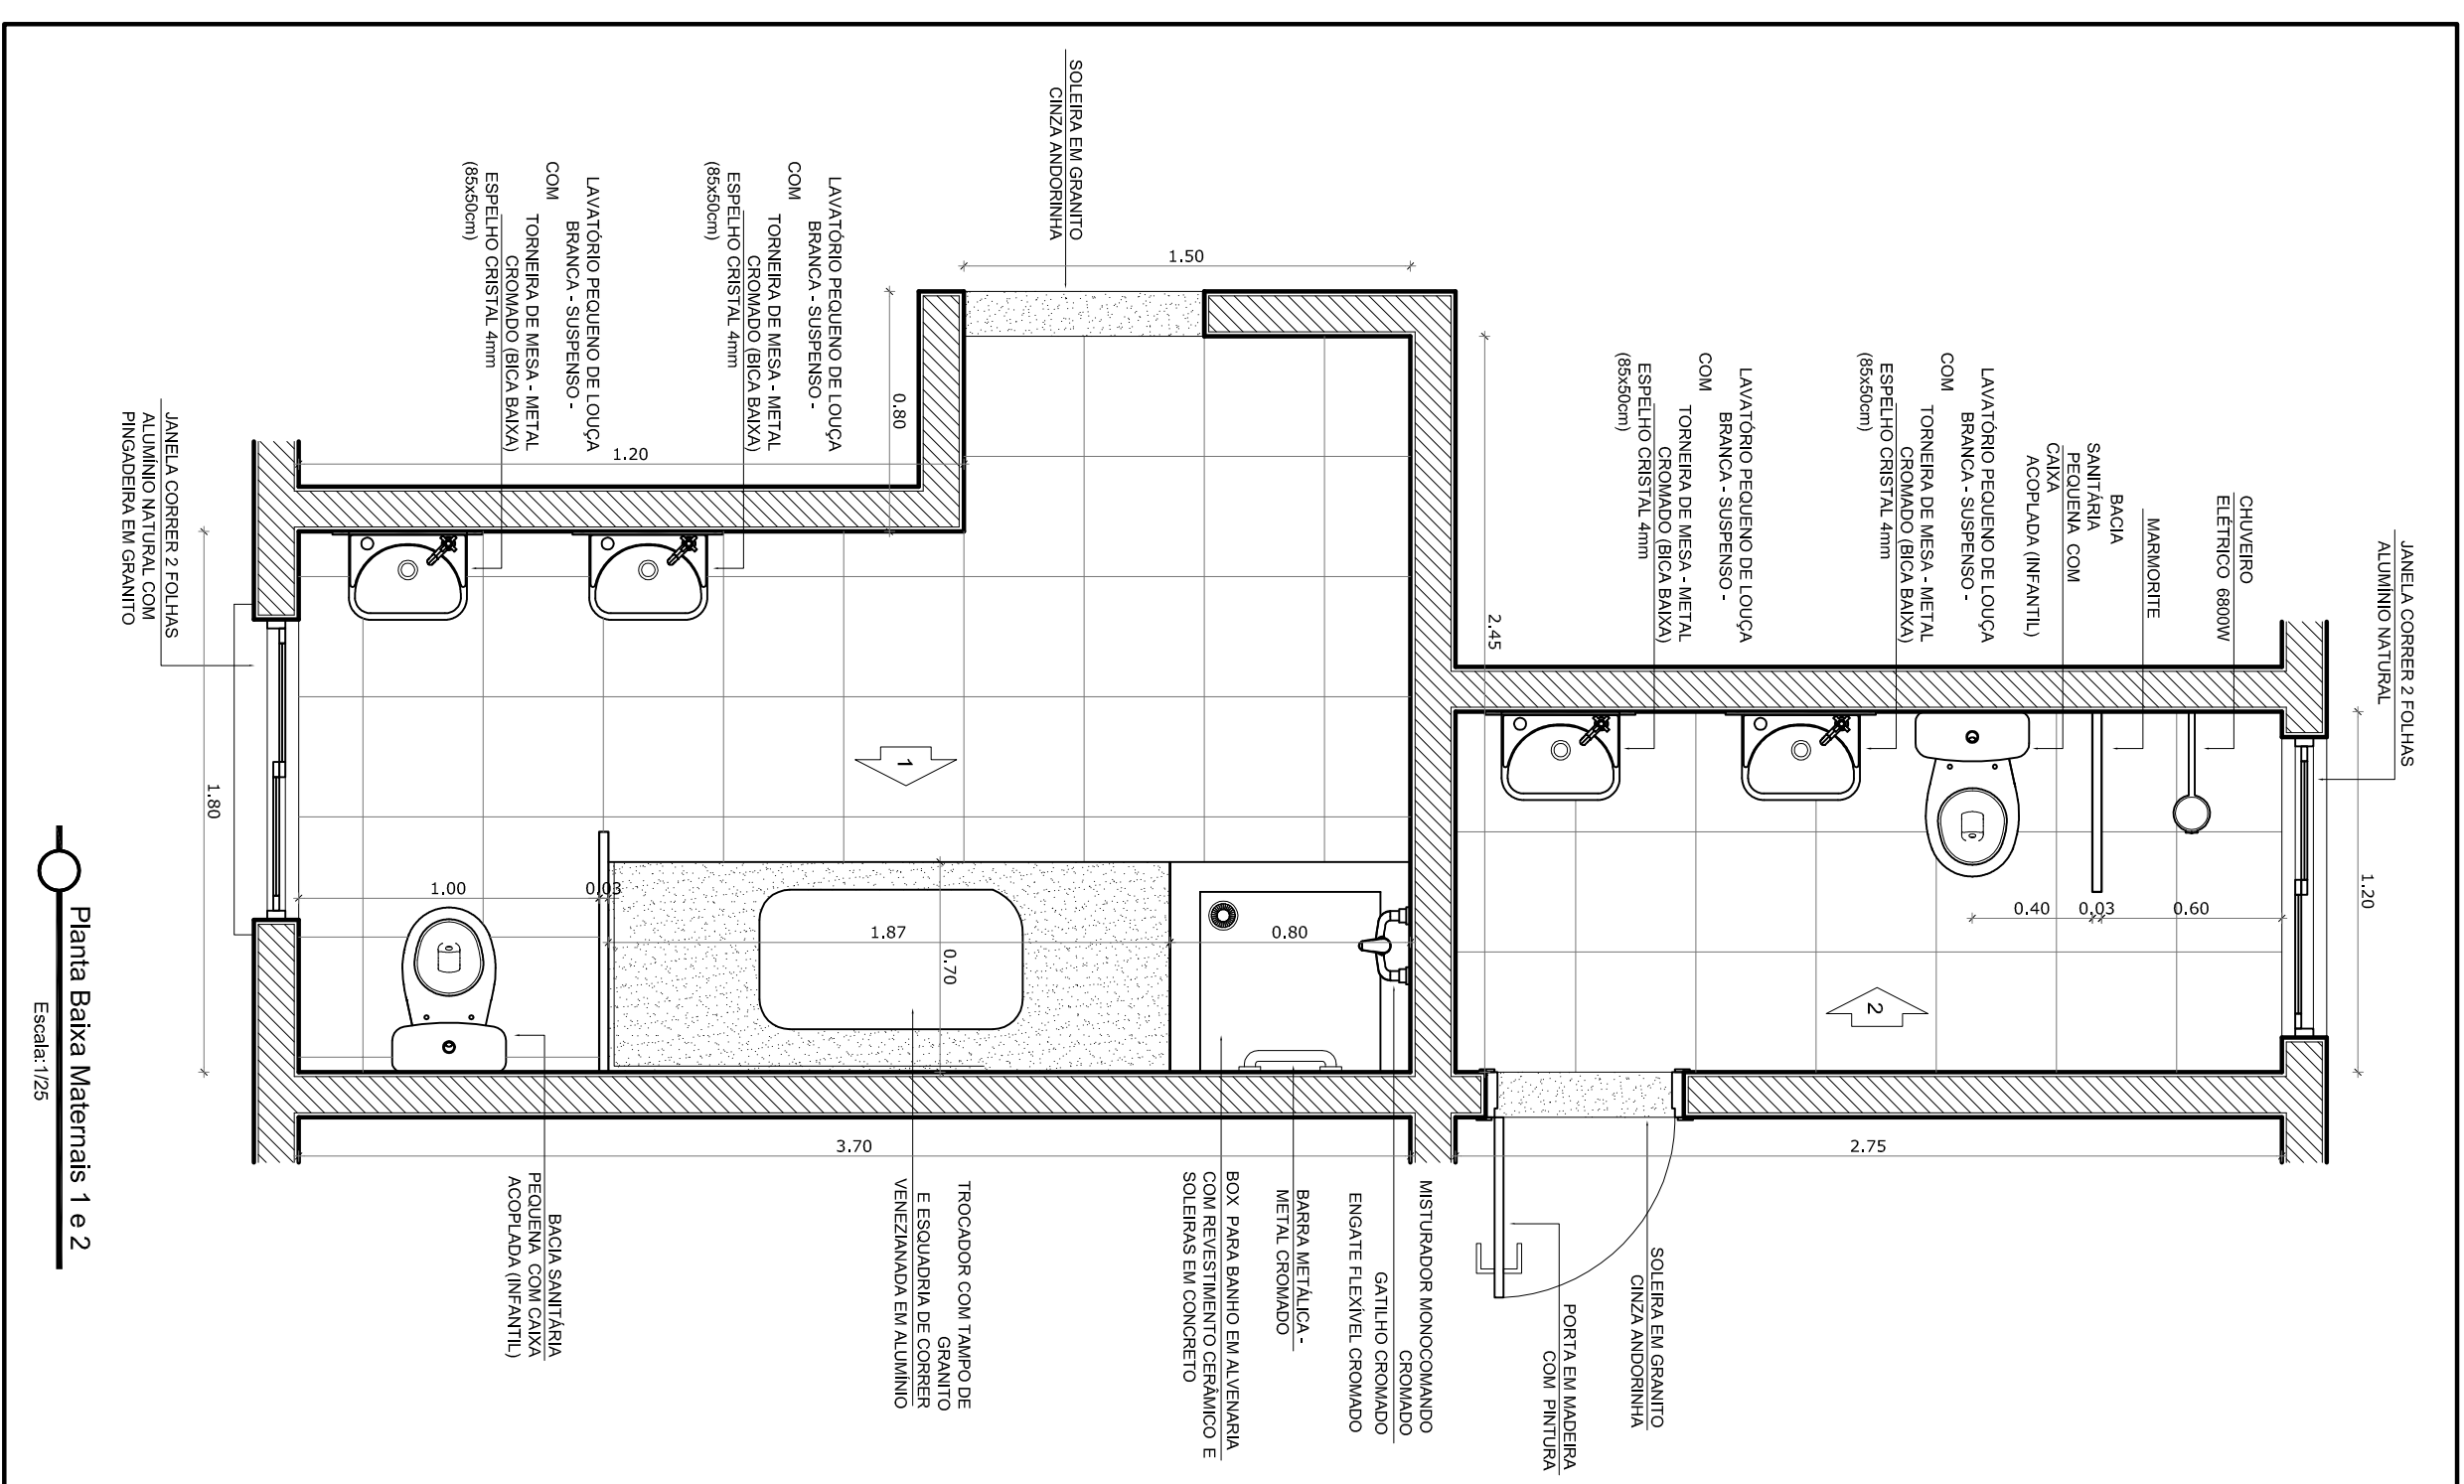

REVISÃO	DATA	RESPONSÁVEL	OBJETIVO
PREFEITURA MUNICIPAL DE PELOTAS SECRETARIA MUNICIPAL DA EDUCAÇÃO DEPARTAMENTO DE PLANEJAMENTO E ENGENHARIA			
E. I. ERICO VERISSIMO			
SECRETARIA MUNICIPAL DE EDUCAÇÃO			
			
PROJETO:			
<i>Angela Bonaventura</i> R. Carlos de Carvalho, 100 - J. Bonaventura Rio de Janeiro - RJ 21020-000 e-mail: angela.bonaventura@gmail.com			
Coordenação de Projeto: Angela C. Bonaventura CAU - A314145			
PROJETO:	PRONATEC		
PROJETO ARQUITETÔNICO			
TIPO DE OBRA	PA-09		
LOCALIZAÇÃO	Rua Darcy Vargas, s/n - NAVEGANTES		
CONTEÚDO:	Detalhe - Marmais e Bergins		
LOCAL E DATA:	RESULTADO: 1/25 - 1/10 - 1/2		
Pelotas, outubro de 2014.			