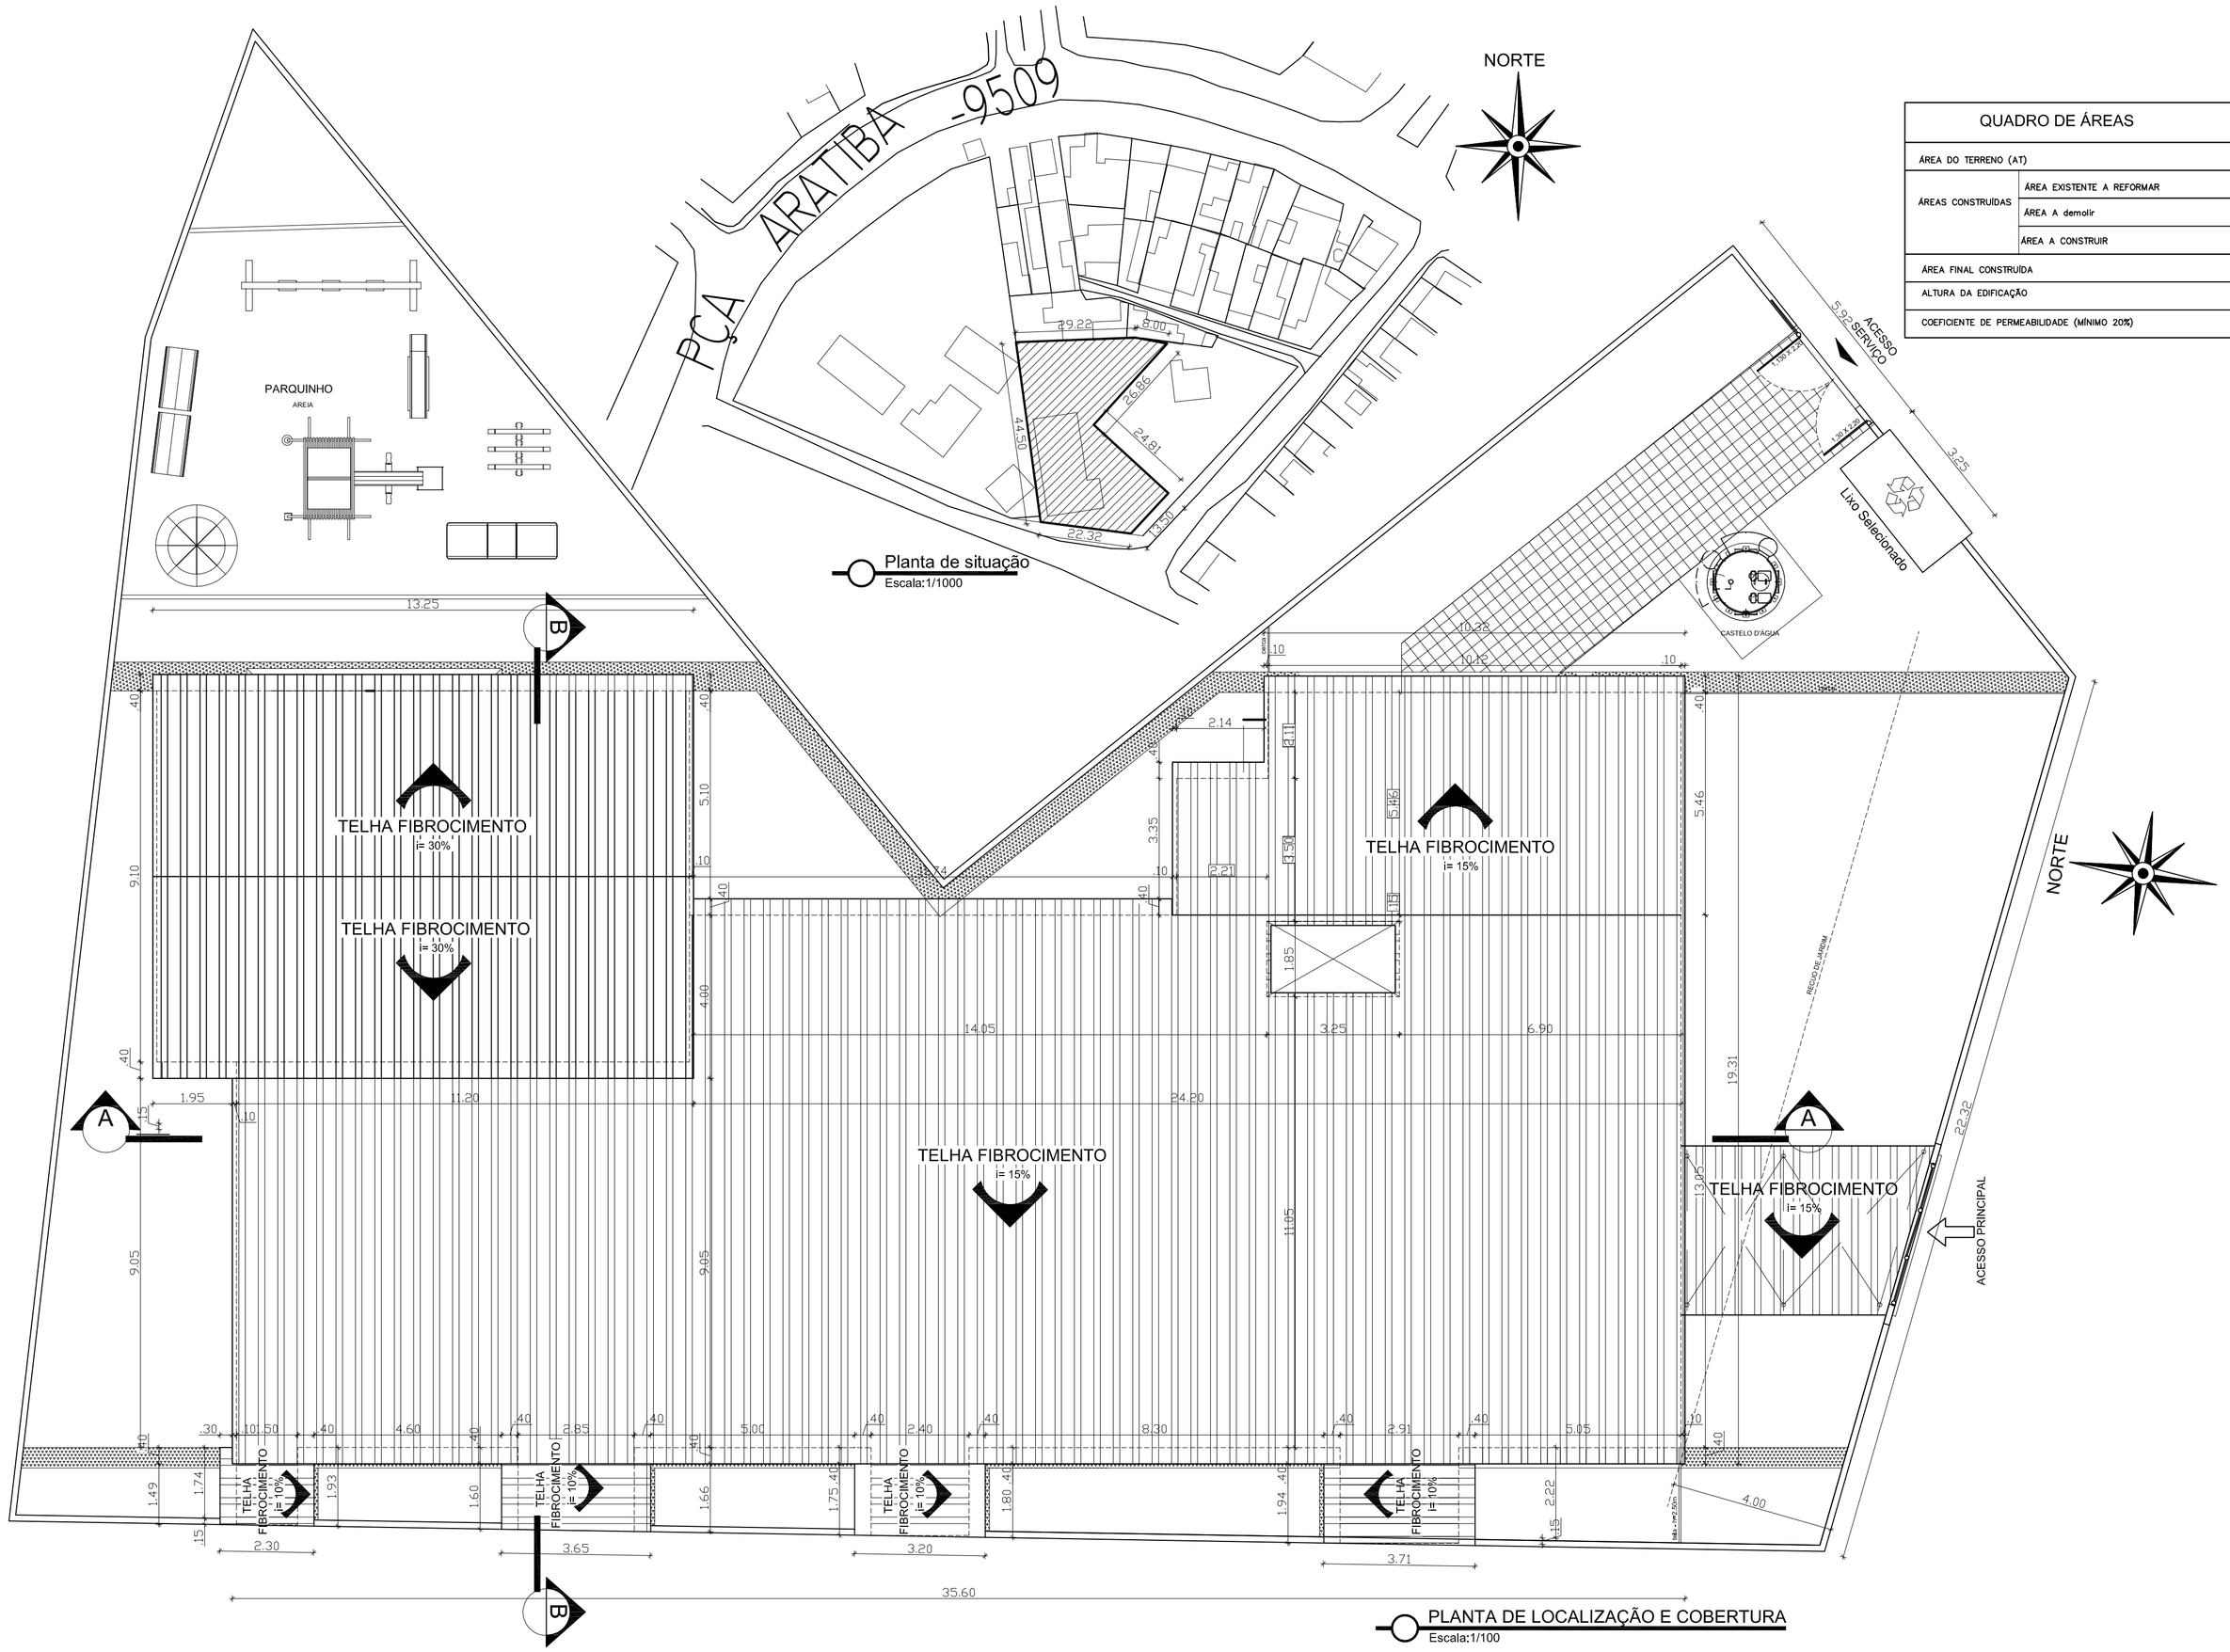

QUADRO DE ÁREAS		
ÁREA DO TERRENO (AT)		1.205,90 m²
ÁREAS CONSTRUÍDAS	ÁREA EXISTENTE A REFORMAR	197,97 m²
	ÁREA A demolir	49,15 m²
	ÁREA A CONSTRUIR	426.23 m²
ÁREA FINAL CONSTRUIDA		624.20 m²
ALTURA DA EDIFICAÇÃO		TÉRREA
COEFICIENTE DE PERMEABILIDADE (MÍNIMO 20%)		

REVISÃO	DATA	RESPONSÁVEL	OBSERVAÇÃO

PREFEITURA MUNICIPAL DE PELOTAS
SECRETARIA MUNICIPAL DA EDUCAÇÃO
DEPARTAMENTO DE PLANEJAMENTO E ENGENHARIA

E.I. OSVALD de ANDRADE

SECRETÁRIO MUNICIPAL DA EDUCAÇÃO

PROJETO:

Angela Bosenbecker
RUA GEN. TELLES, 357
PELOTAS - RS - CEP 96010-310
FONE: 3303-6021
e-mail: angela.bosenbecker@gmail.com

Projeto Arquitetônico: Ângela C. Bosenbecker
CAU - A31414-5

Coordenação do Projeto: Ângela C. Bosenbecker
CAU - A31414-5

PROJETO: PROJETO ARQUITETÔNICO

PRANCHA: PA-01

ENDEREÇO: Praça Aratiba, S/N - Darro Duro

CONTEÚDO: Planta Localização e Cobertura

LOCAL E DATA: Pelotas, maio de 2014.

ESCALA: 1/100