
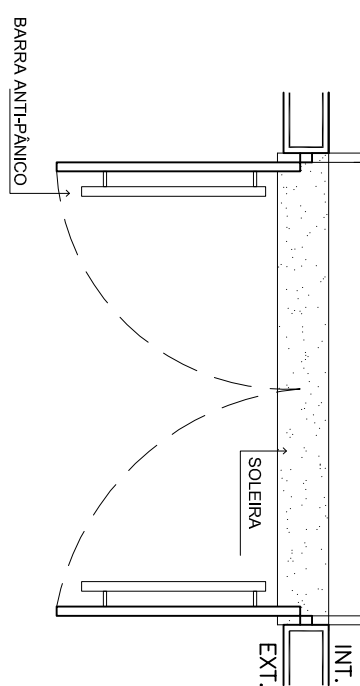
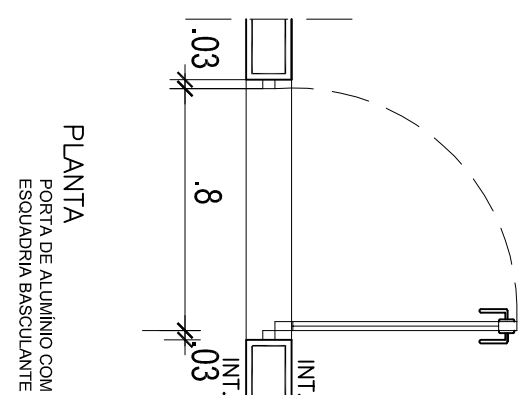
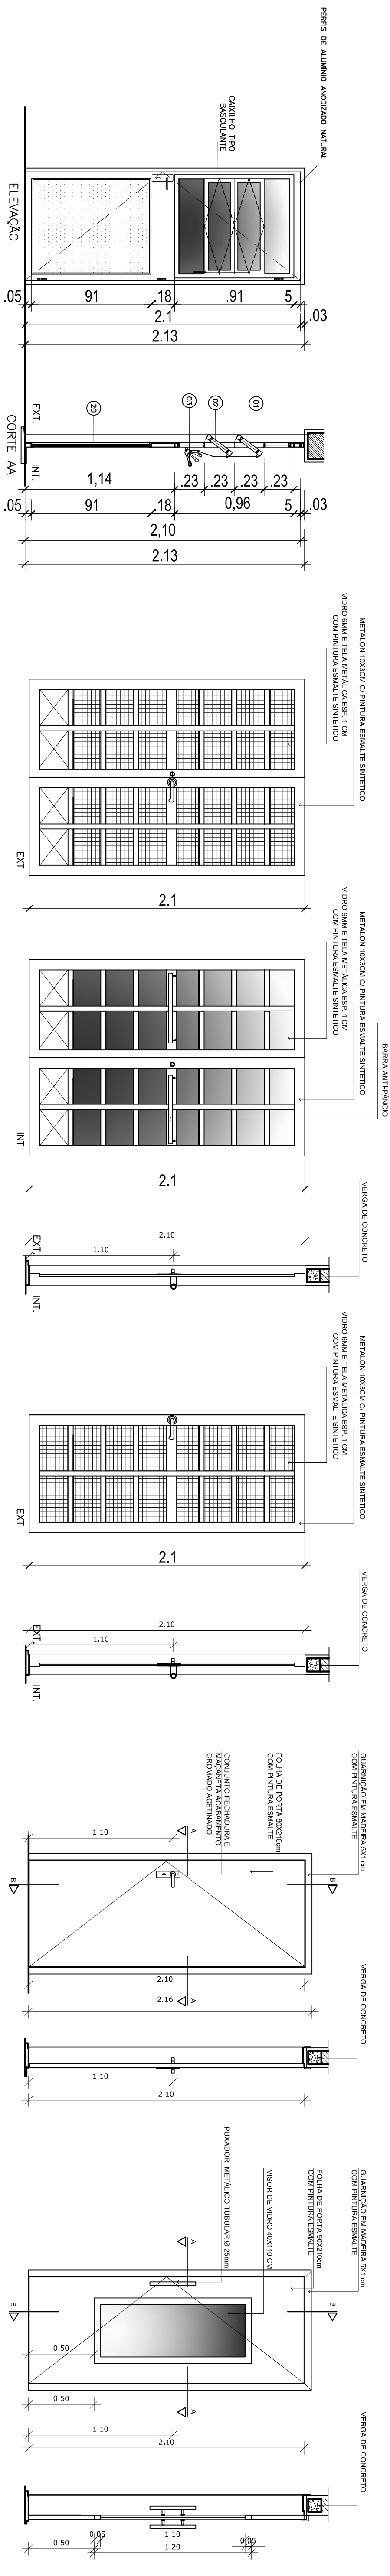
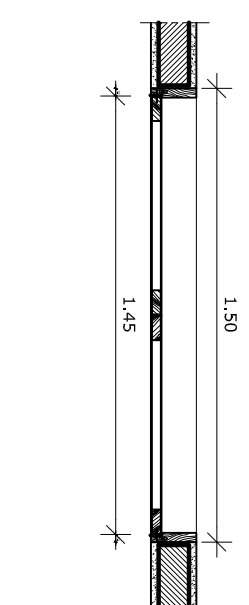
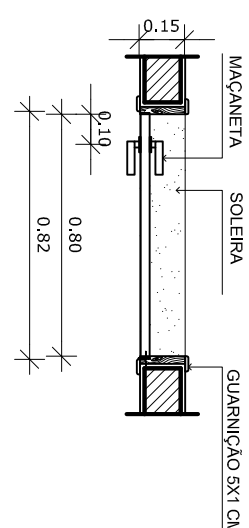
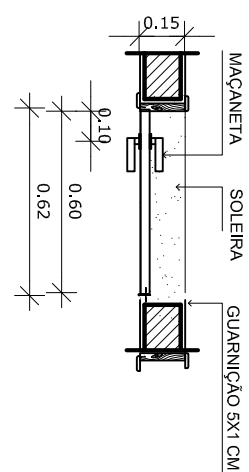
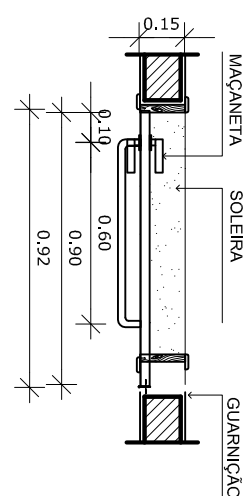
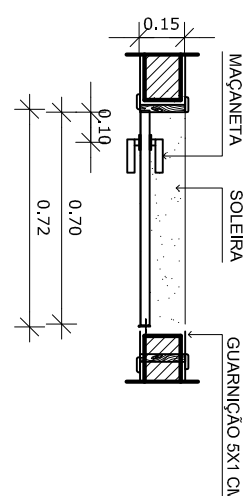


MAPA DE ESQUADRIAS					
LEGENDA DE PORTAS					
REF.	Dimensões (cm)	Quantidade	TIPO	AMBIENTES	
PM1	80 x 210	03	01 folha de abfir. lisaa, em madeira	Sala dos professores, Direção, Circulação	
PM2	80 x 210	03	01 folha de correr, em madeira, v' visor de vidro	Fidelfito, Trecoador	
PM3	60 x 160	02	01 folha de abfir., em madeira, c/ revestimento em laminado texturizado	sanitário funcionários	
PM4	90 x 210	02	01 folha, de abfir., em madeira, c/ chapaa e barra metálica	Sanitários PNE	
PM5	60 x 210	05	01 folha, de abfir. lisa, em madeira	Sanitários	
PM6	90 x 210	07	01 folha, de abfir., em madeira, c/ chapaa e barra metálica	Salas de atividades, Multissao	
PM7	160 x 210	01	02 folhas, de abfir., com visor de vidro bmm	Area coberta	

REF.	DIMENSÕES (cm)		TIPO	AMBIENTES
	Quantidade			
PF1	150 x 210	02	02 folhas, de abrir, em ferro, vidro temperado 6mm e lãis metálica	Acesso principal e pilões
PF2	80 x 210	03	01 folha, de abrir, em ferro, vidro temperado 6mm e lãis metálica	Acesso dos berçários ao pátio
PF3	240 x 210	02	1 folha, de correr, em ferro, vidro temperado 6mm e lãis metálica	Área coberta
PA01	80 x 210	04	01 folha, de abrir, em alumínio com basculante	Dispensário/Rouparia/Cozinha
PA02	2x-50 x 170	01	02 folhas, de abrir, em alumínio com vareziaria	Casa do Gas

PA01	80 x 210	04	01 folha, de abrir, em alumínio com baseclene	Despesa/Roupa/Cozinha
PA02	2x-50 x 170	01	02 folhas de abrir, em alumínio com veneziana	Casa do Gas

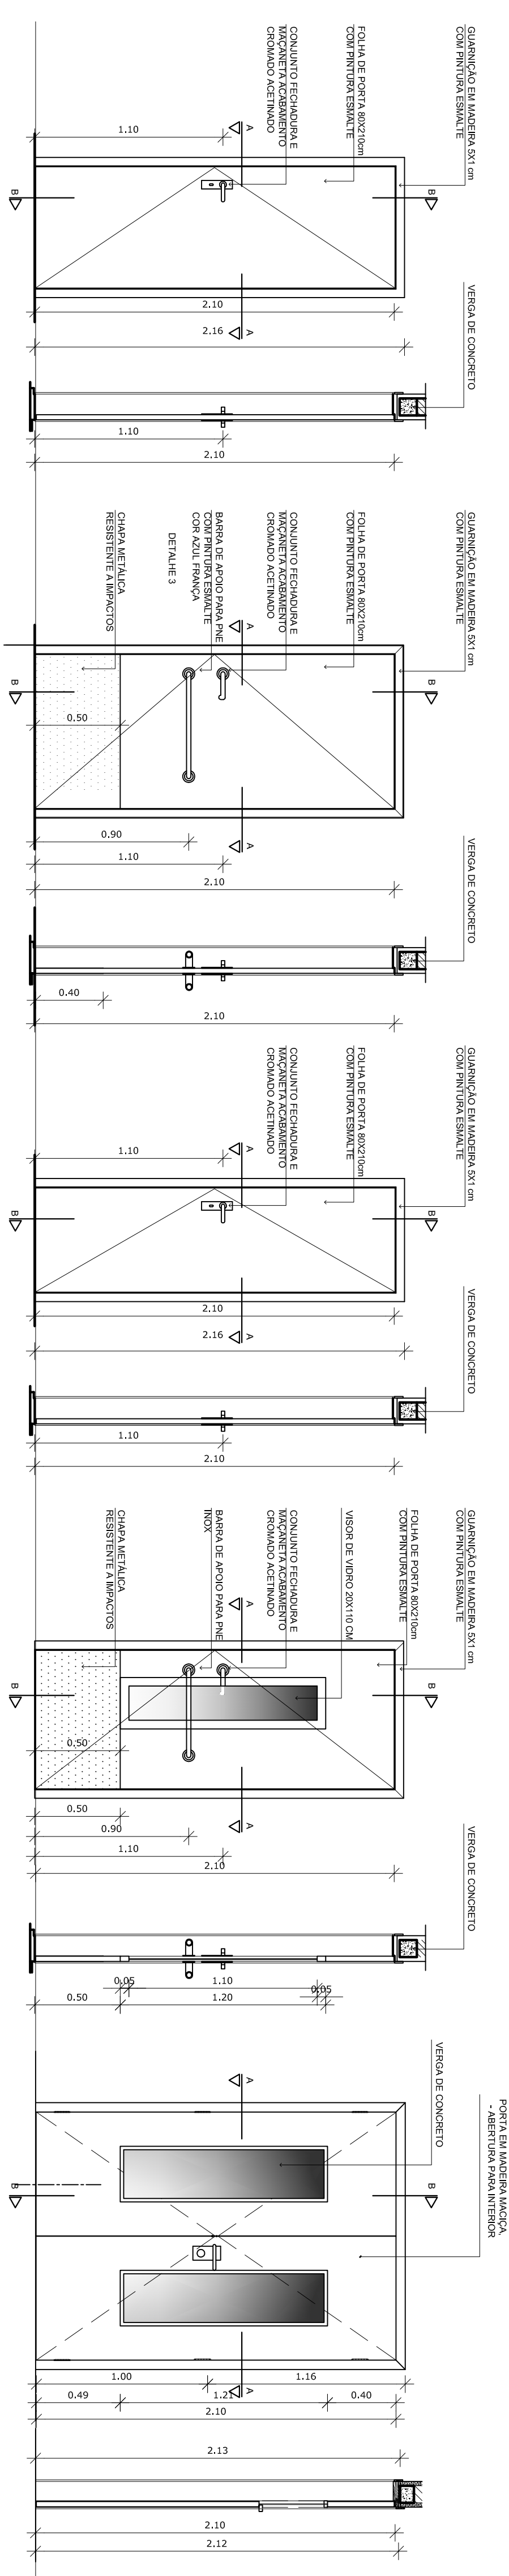

REVISÃO	DATA	RESPONSÁVEL	OBSERVAÇÃO

PREFEITURA MUNICIPAL DE PELOTAS
SECRETARIA MUNICIPAL DA EDUCAÇÃO
DEPARTAMENTO DE PLANEJAMENTO E ENGENHARIA



E.I. OSVALDO de ANDRADE

SECRETARIA MUNICIPAL DA EDUCAÇÃO

PROJETO:

Angela Rosenbecker
 PROJETO ARQUITETÔNICO
 PROJETO DE REFORMA DO
 ROTE 3336001
 e-mail: angela.rosenbecker@pelotas.rs.gov.br

Projeto Arquitetônico: Angélio C. Rosenbecker
 CAU - A31414-5
 Coordenação do Projeto: Angélio C. Rosenbecker
 CAU - A31414-5

PROJETO: PROJETO ARQUITETÔNICO

ENDEREÇO: Praça Matilha, S/N - Barro Duro

CONTEÚDO: Detalhe Portas

FRANCHA: PA-05

LOCAL E DATA: ESCALA: 1/25

Pelotas, maio de 2014.