




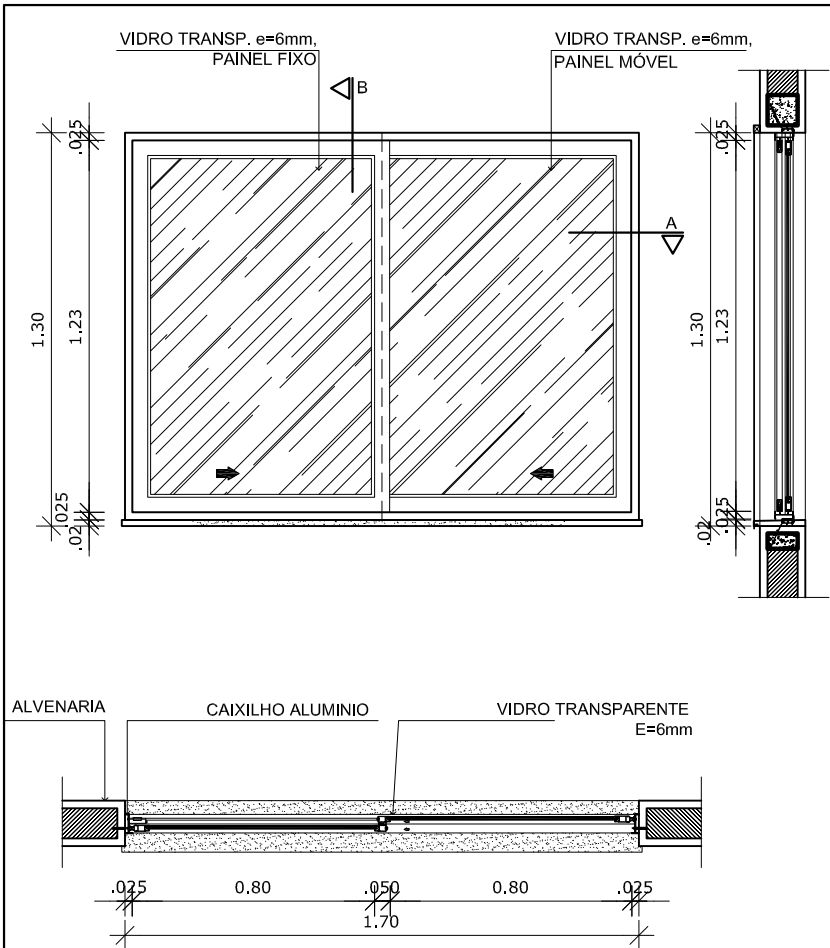

JA-1

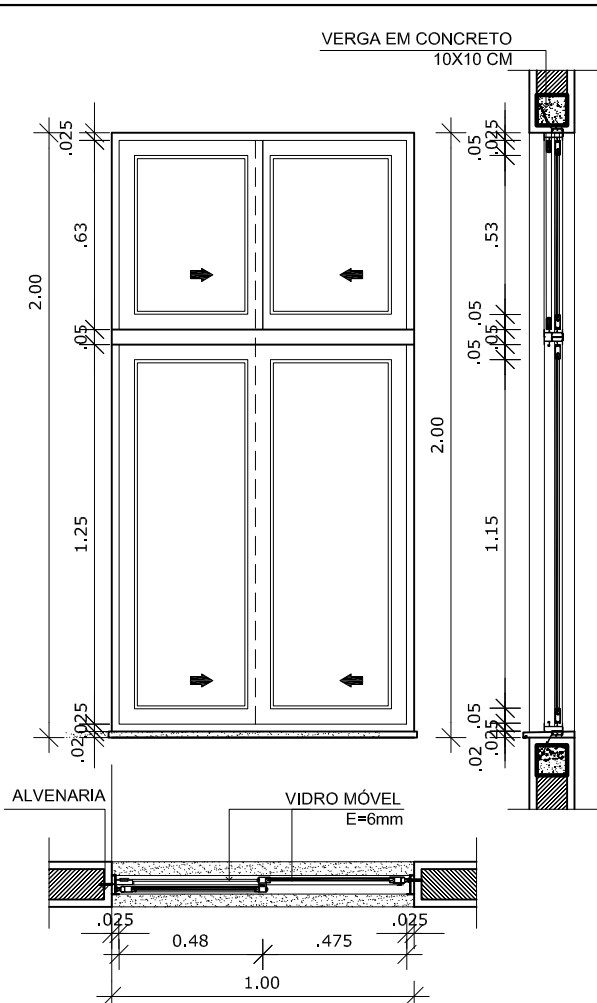


JA-02

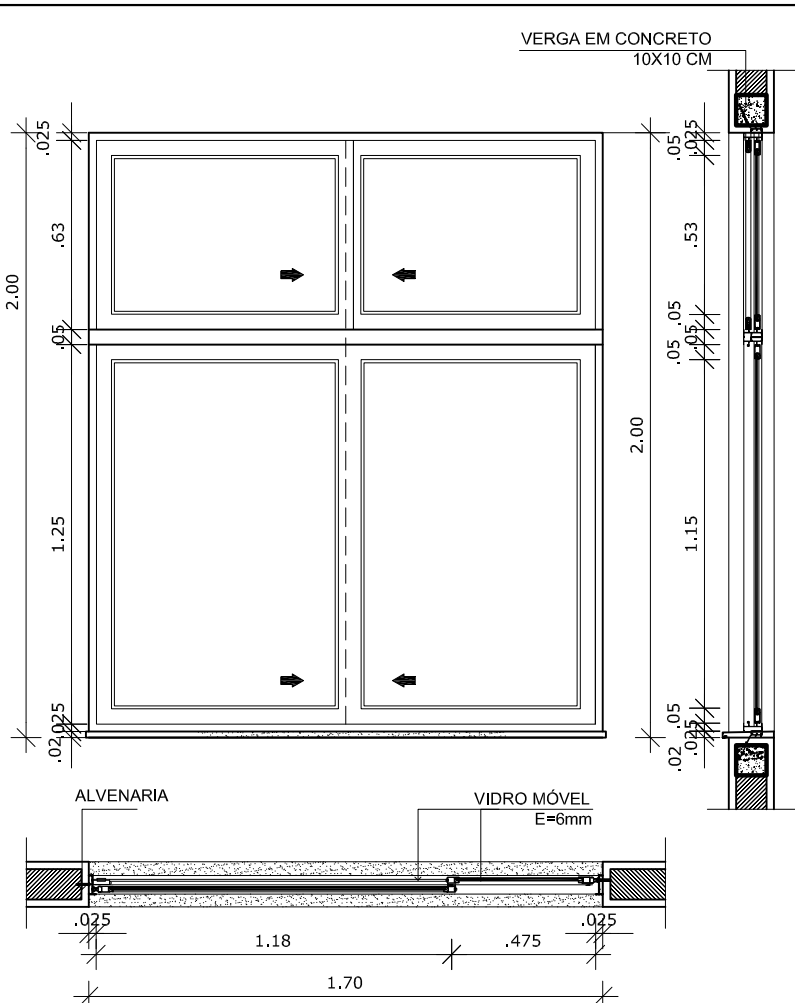


JA-02A

LEGENDA DE JANELAS - JANELAS EM ALUMÍNIO


REF.	Dimensões (cm)	Área (m²)	Quantidade	ÁreaTotal(m²)	h do peitoril (cm) / TIPO	AMBIENTES
JA-1	170 x 130	2,21	05	11,05	80 cm / de correr, de alumínio	Salas de atividades p/ área interna, orientação
JA-2	100 x200	2,00	19	38,00	75 cm / correr, de alumínio	Sala de Atividades /Multiuso/Sala dos Professores, Área coberta
JA-2A	170 x200	3,40	03	10,20	75 cm / correr, de alumínio	Berçário
JA-3	100 x 115	1,15	08	9,20	160 cm / de correr, de alumínio	Sanitários infantis, Área coberta
JA-4	100 x 155	1,55	04	6,20	120 cm/ de correr, de alumínio	Cozinha / Lavanderia
JA-5	60 x 110	0,69	05	3,45	160 cm / de correr, de alumínio	Sanitários, despensa
PJA-6	220 x 275	6,05	03	24,20	00 cm / de correr, de alumínio	Sala de atividades
JA-7	50 x200	1,00	1	1,00	75 cm / correr, de alumínio	Hall

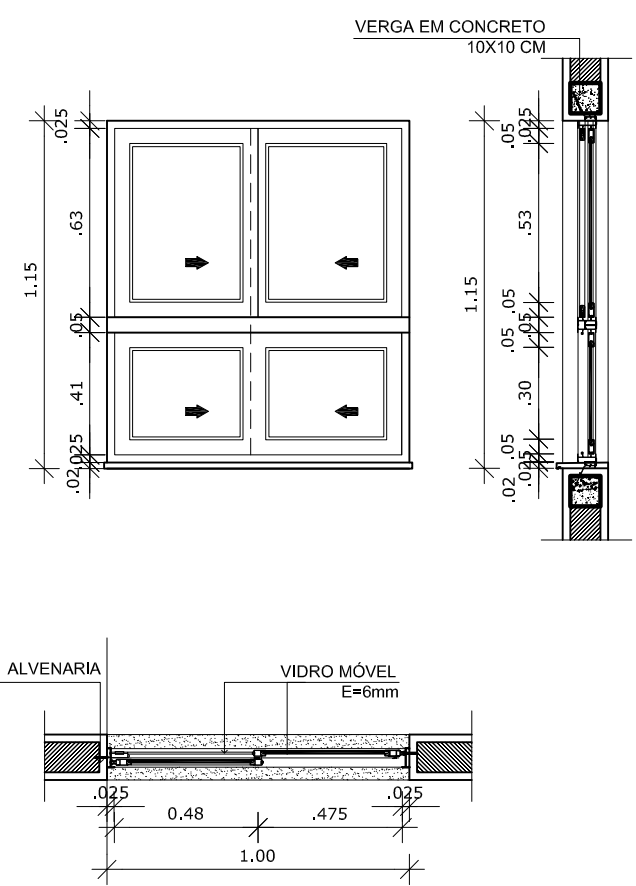


JA-03

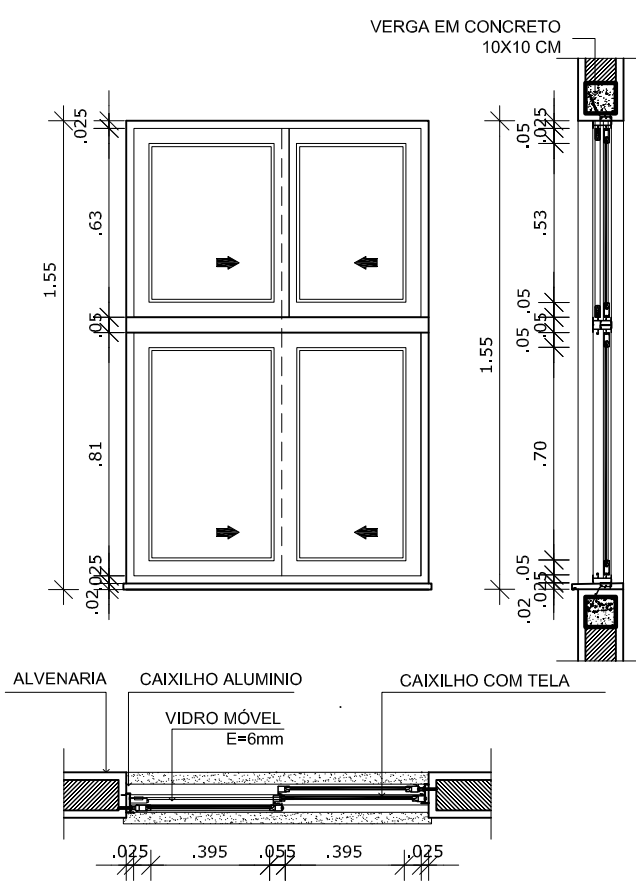

JA-04

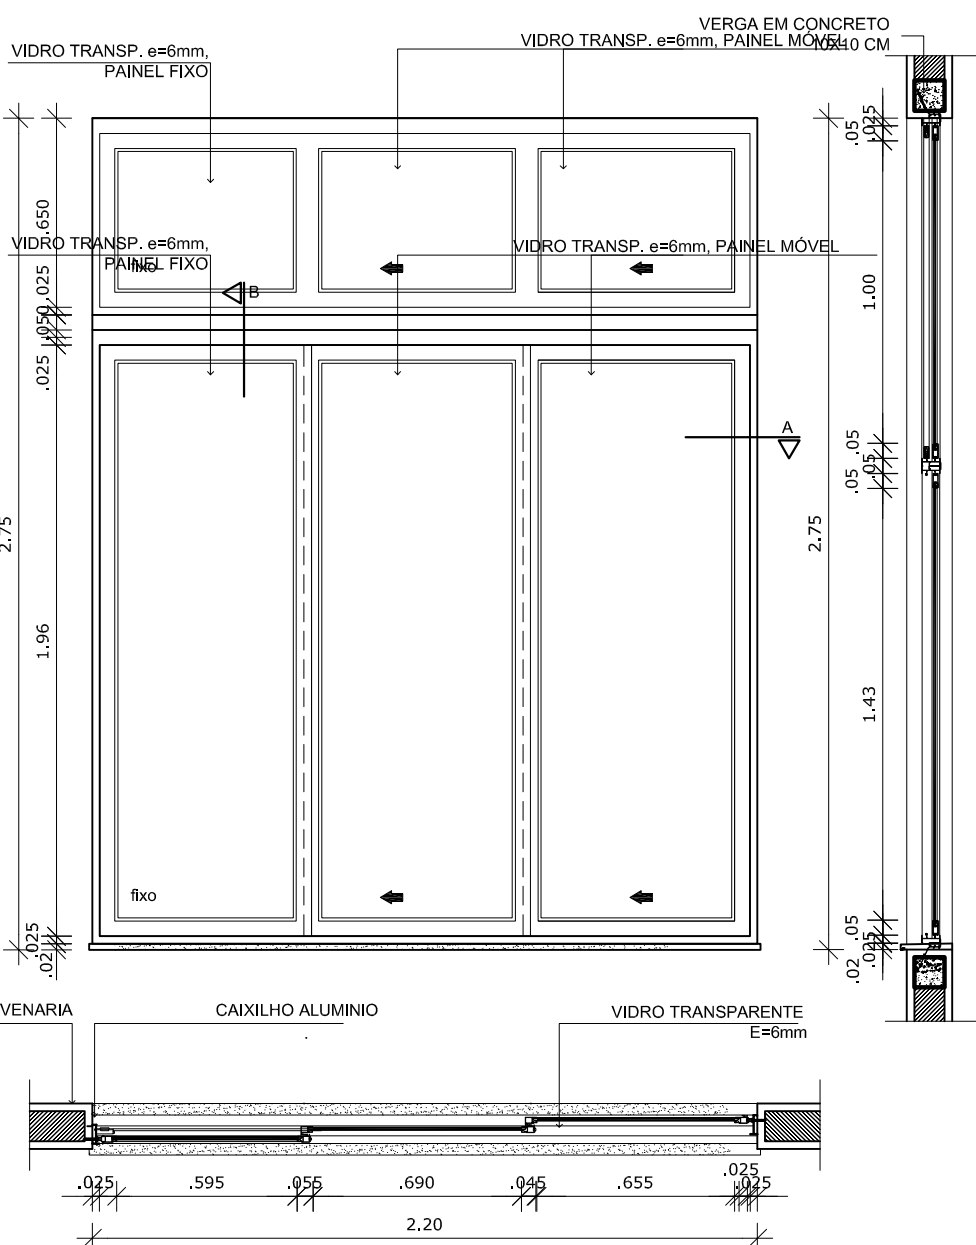

PJA-6

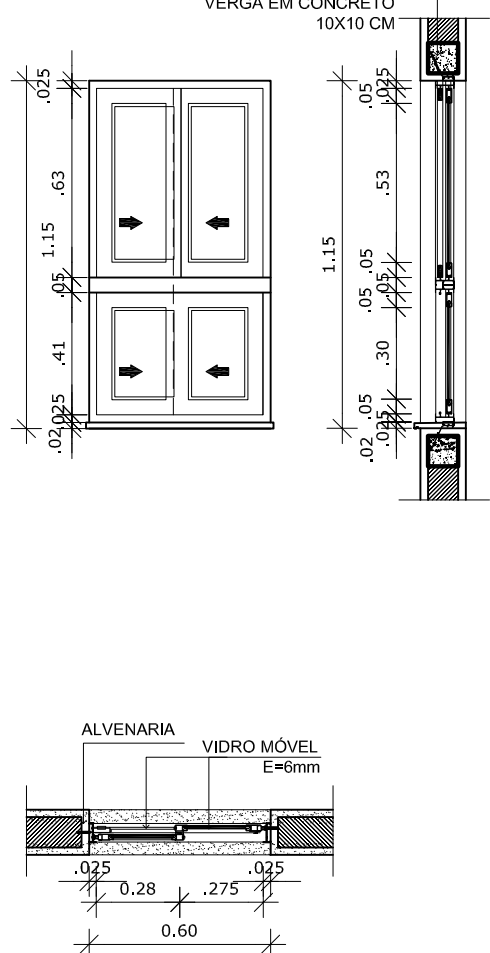

JA-05

REVISÃO	DATA	RESPONSÁVEL	OBSERVAÇÃO
PREFEITURA MUNICIPAL DE PELOTAS SECRETARIA MUNICIPAL DA EDUCAÇÃO DEPARTAMENTO DE PLANEJAMENTO E ENGENHARIA E.I. OSVALD de ANDRADE SECRETÁRIO MUNICIPAL DA EDUCAÇÃO			
PROJETO: Angela Bosenbecker RUA GEN. TELLES, 357 PELOTAS - RS - CEP 96010-310 FONE: 3303-0021 e-mail: angela.bosenbecker@gmail.com Projeto Arquitetônico: Ângela C. Bosenbecker CAU - A31414-5 Coordenação do Projeto: Ângela C. Bosenbecker CAU - A31414-5			
PROJETO: PROJETO ARQUITETÔNICO			PRANCHA: PA-06
ENDEREÇO: Praça Aratiba, S/N -Barro Duro			
CONTEÚDO: Detalhe das janelas			
LOCAL E DATA: Pelotas, maio de 2014.		ESCALA: 1/25	