
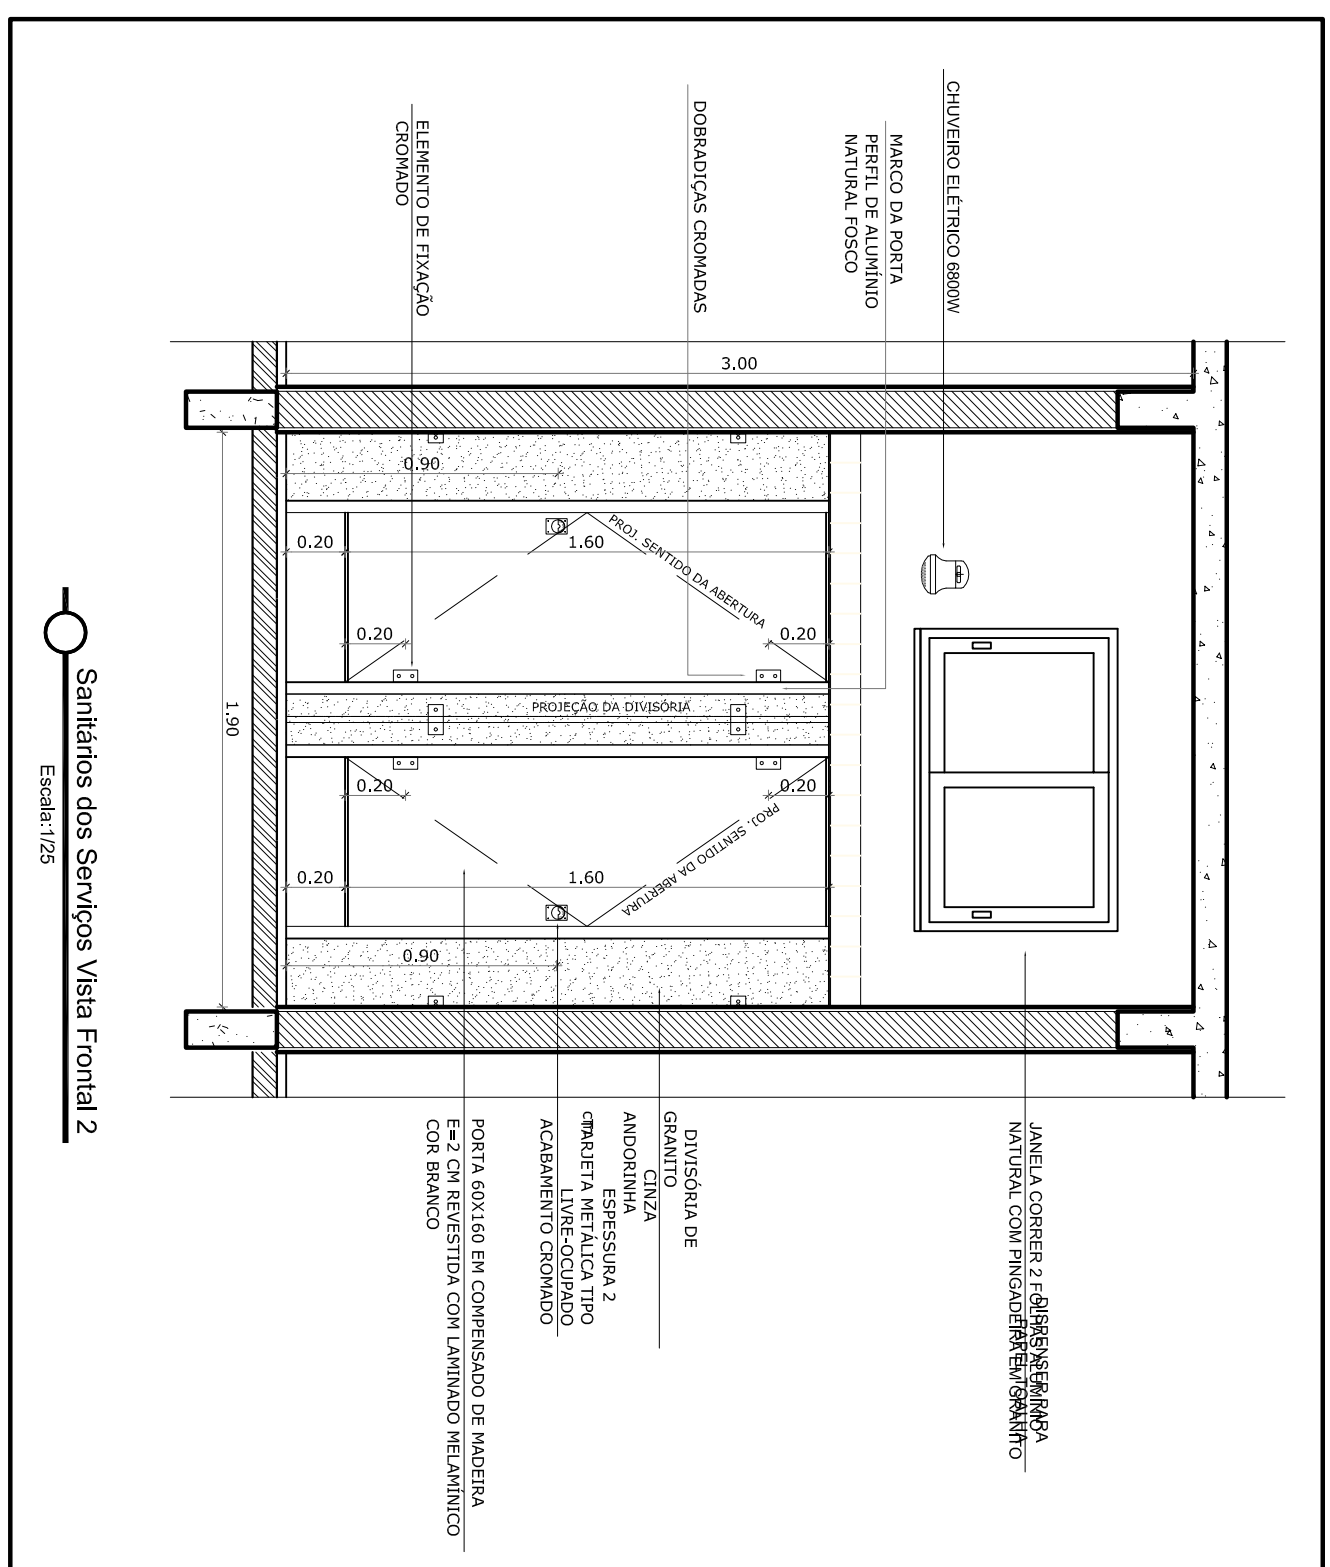
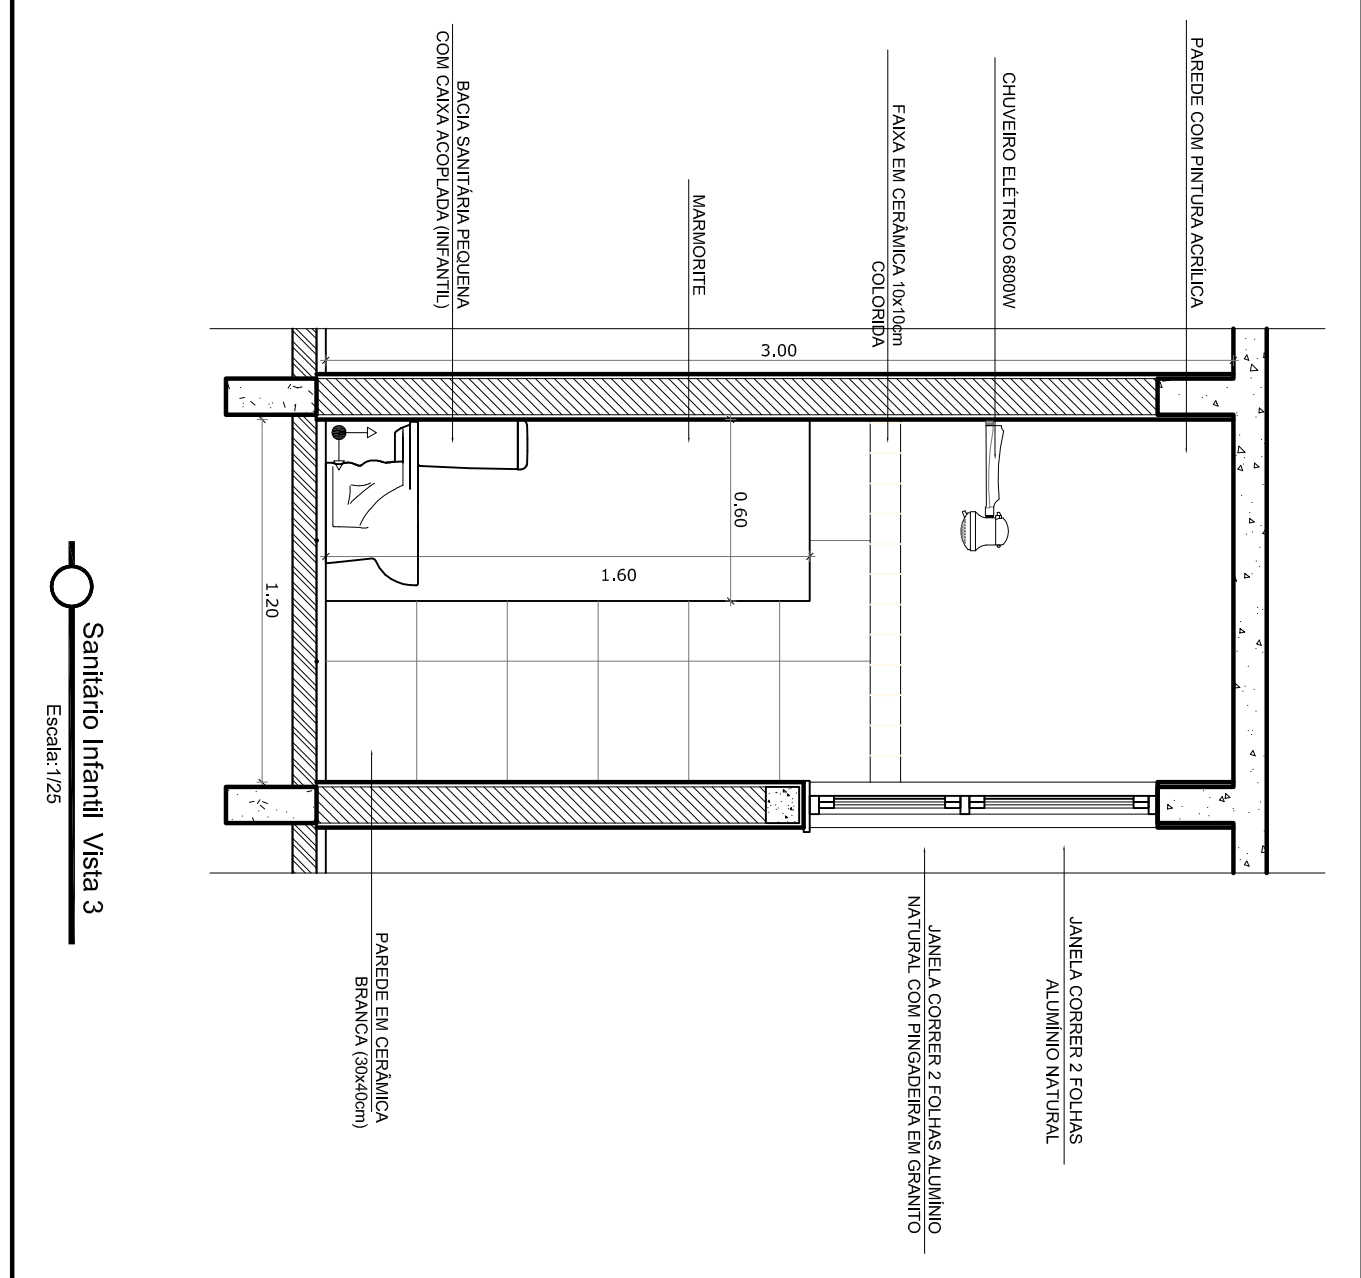
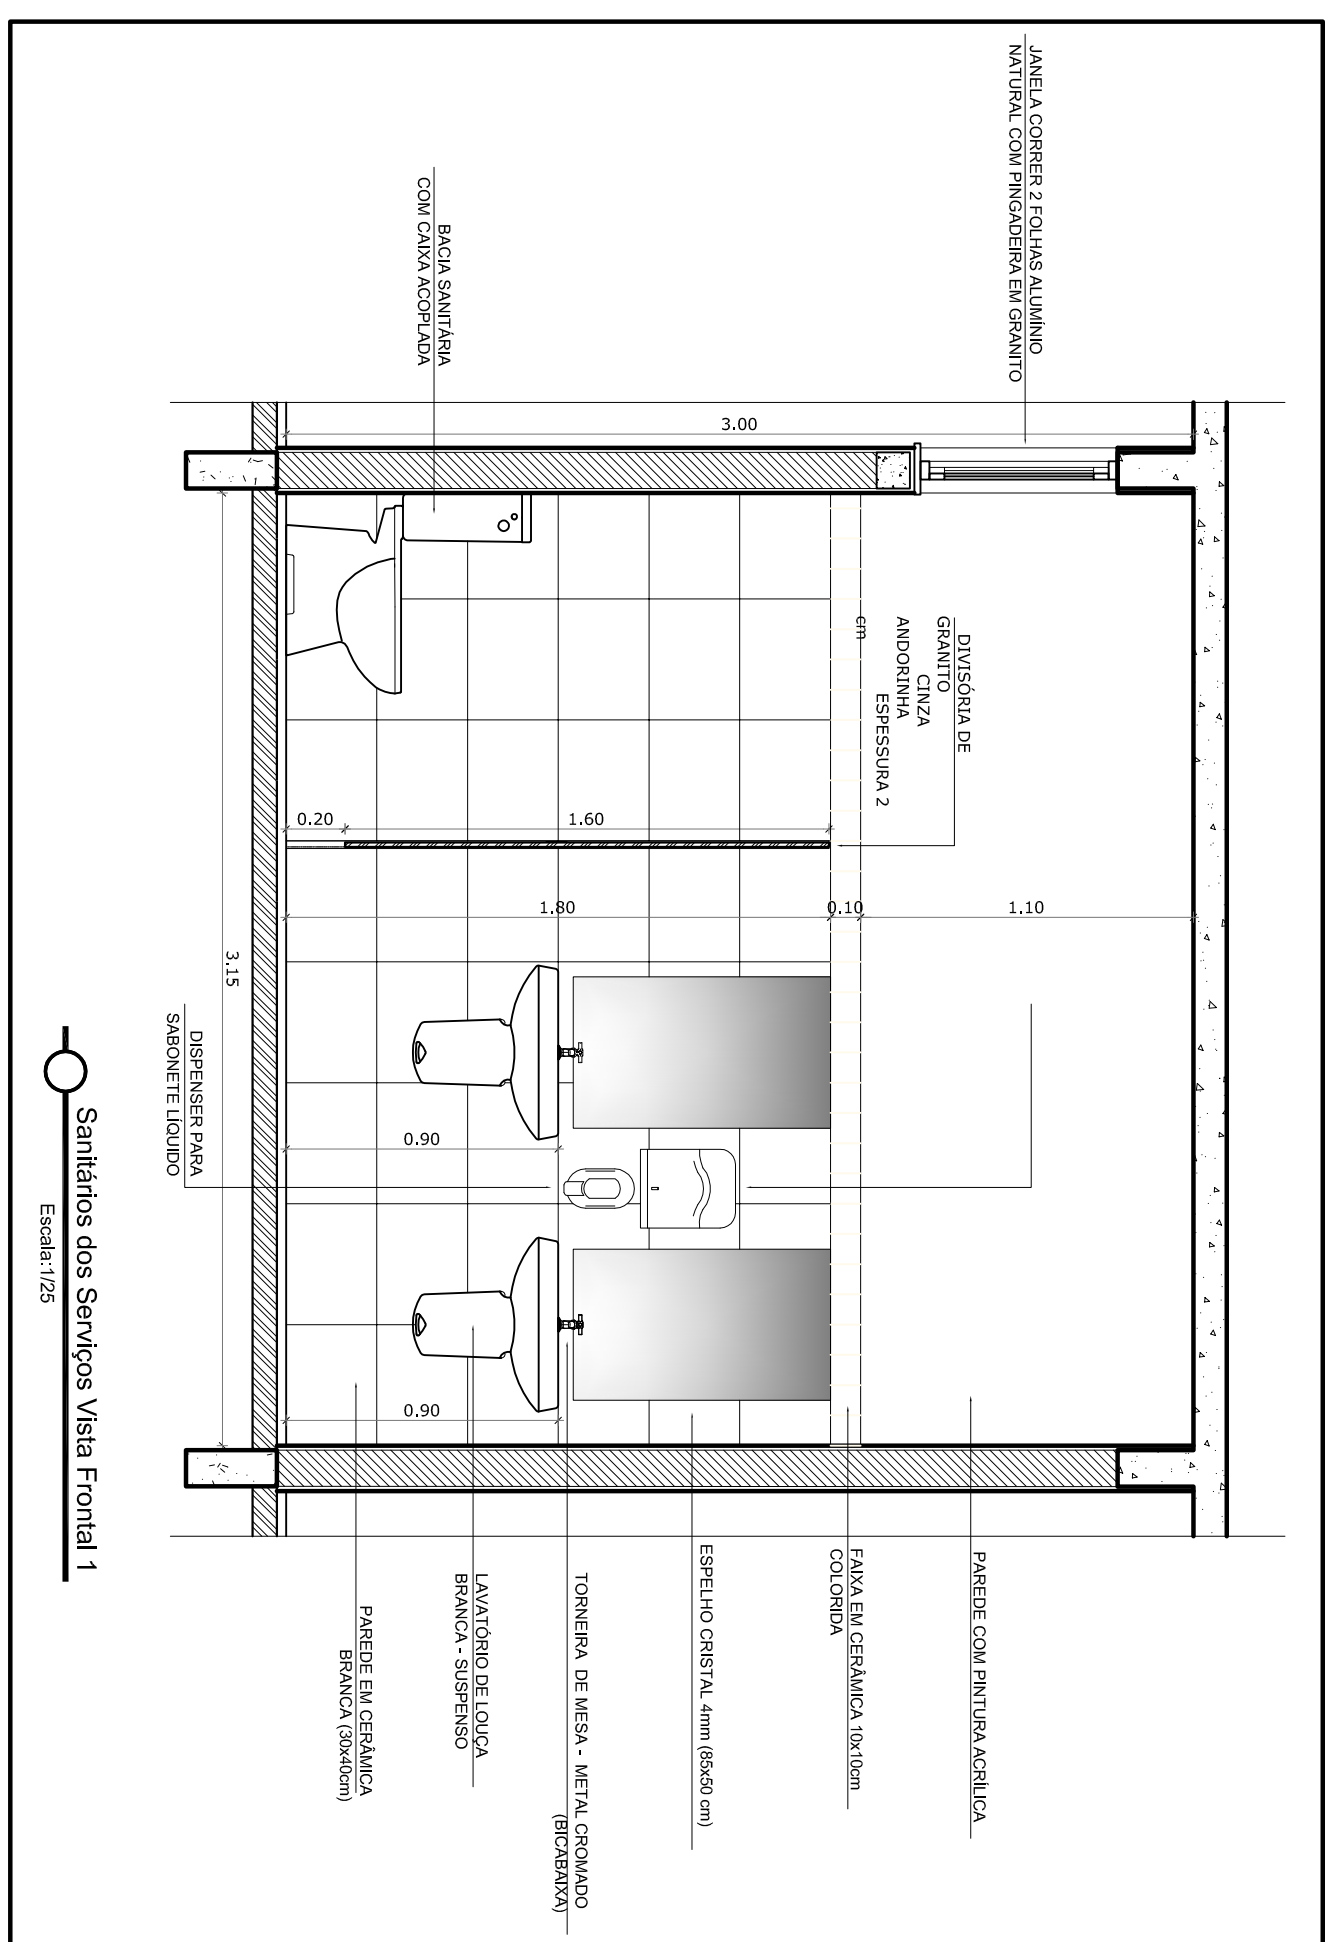
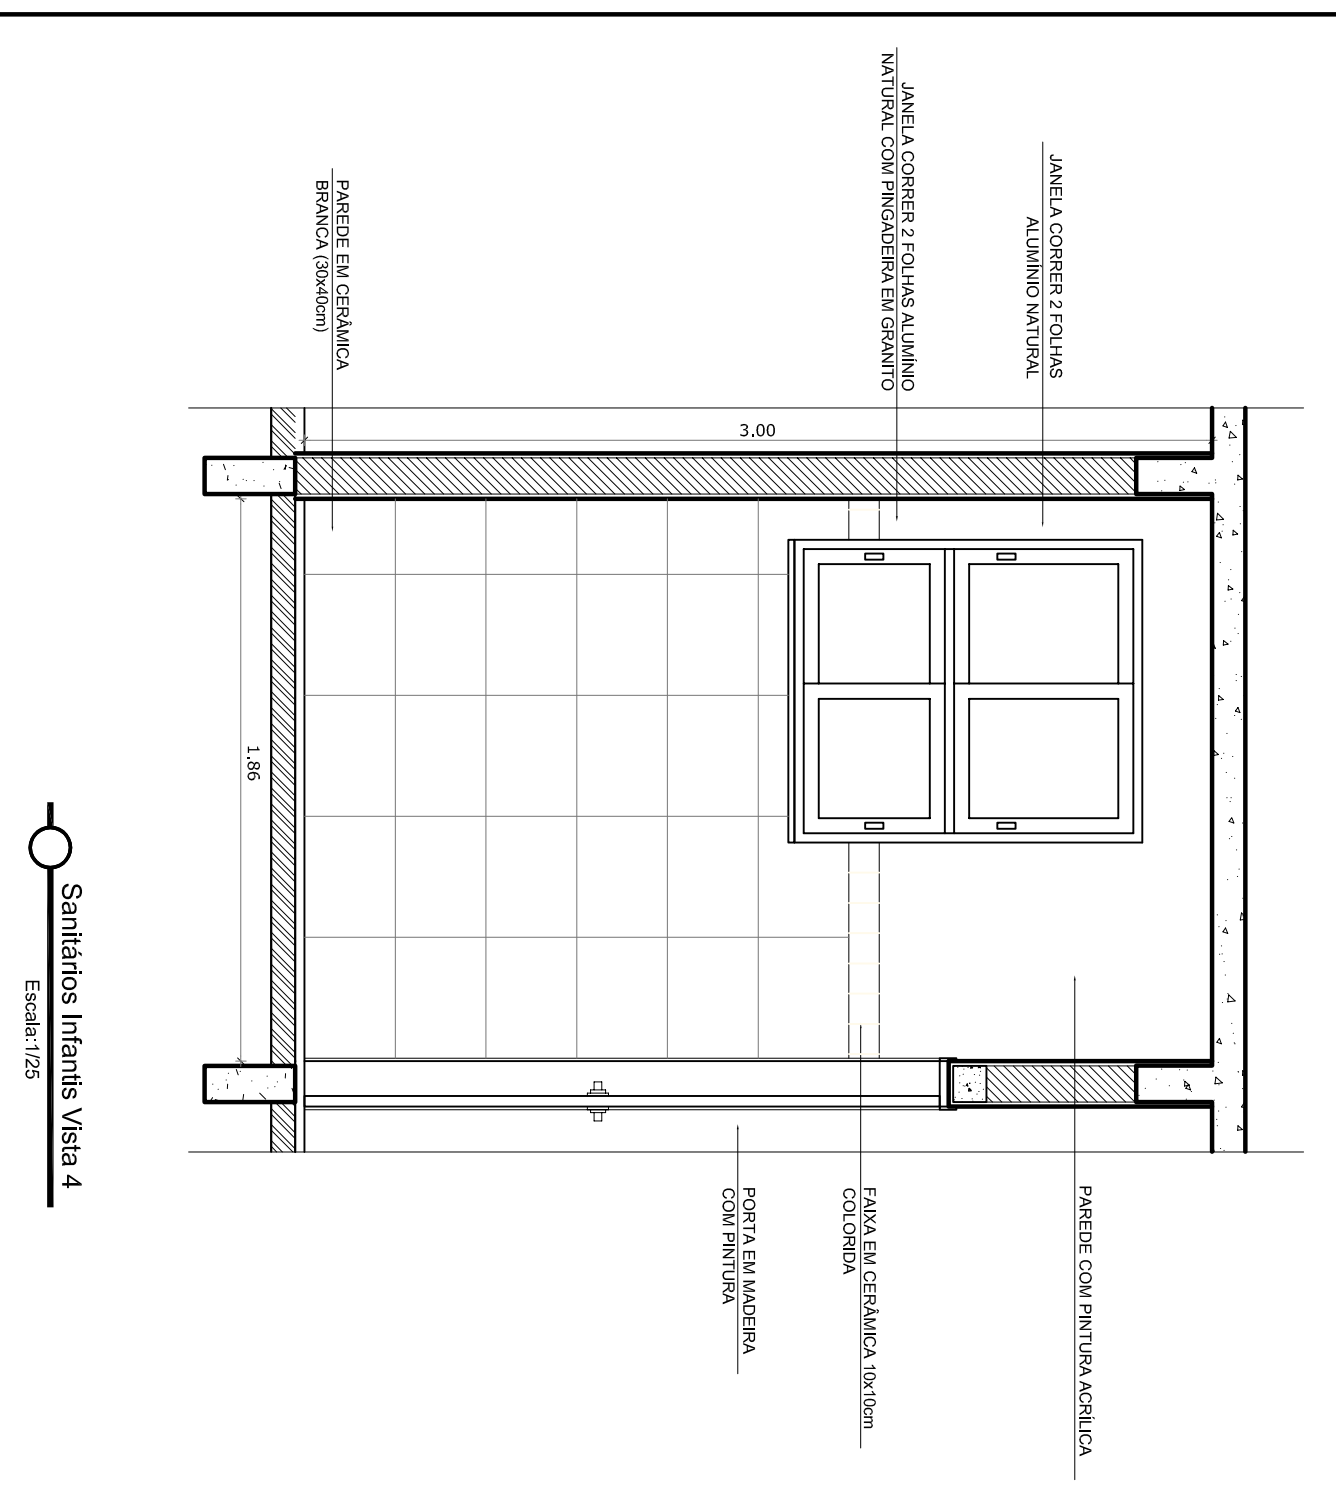
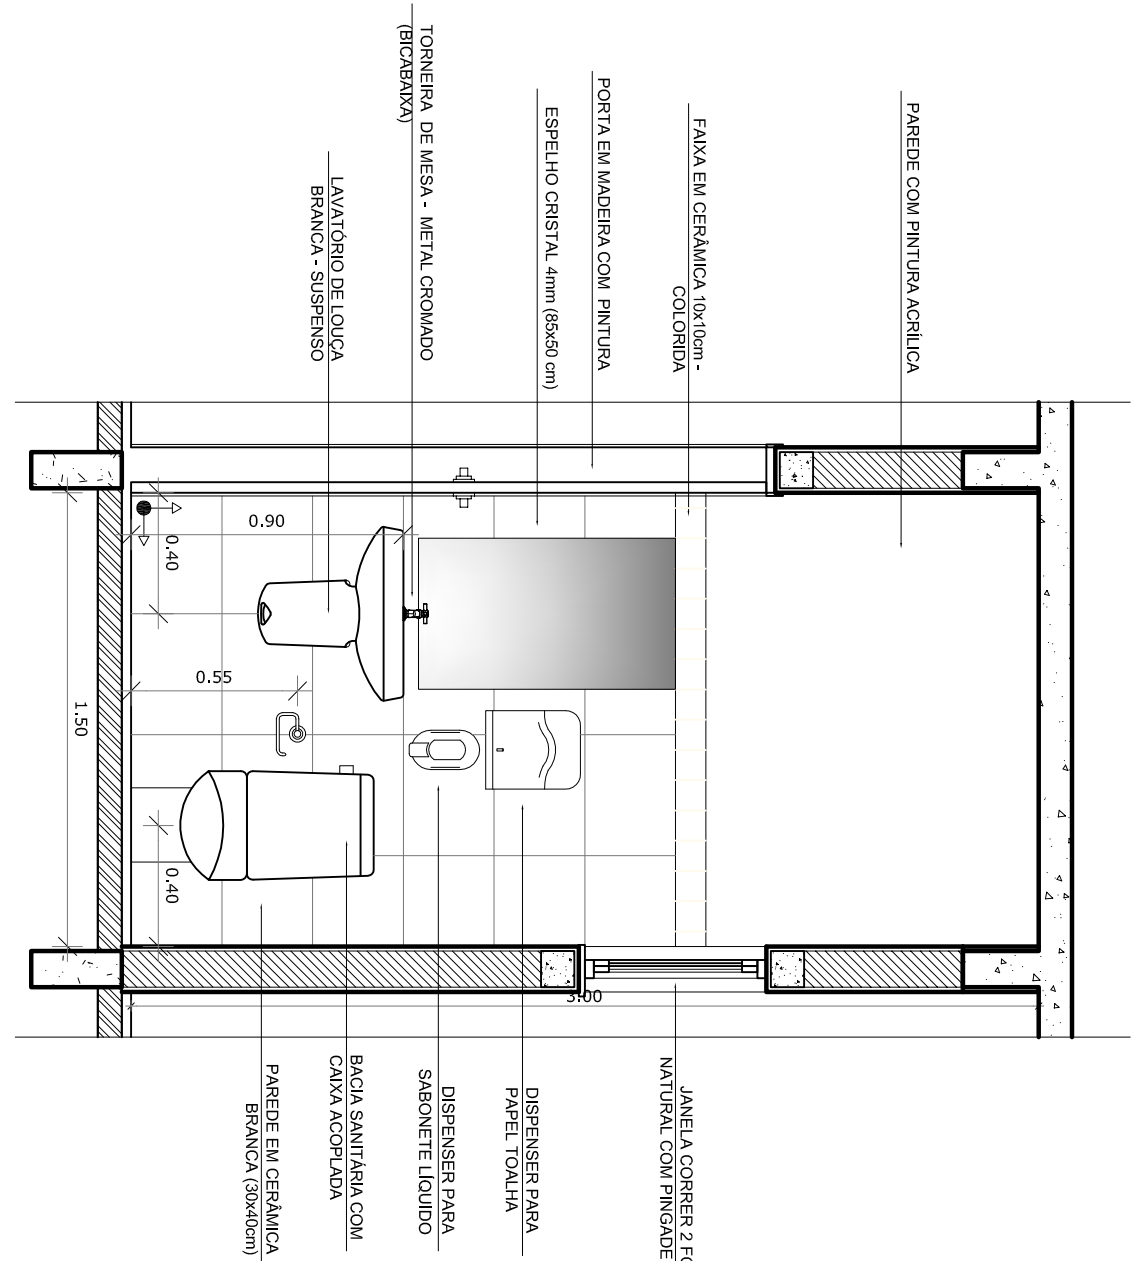
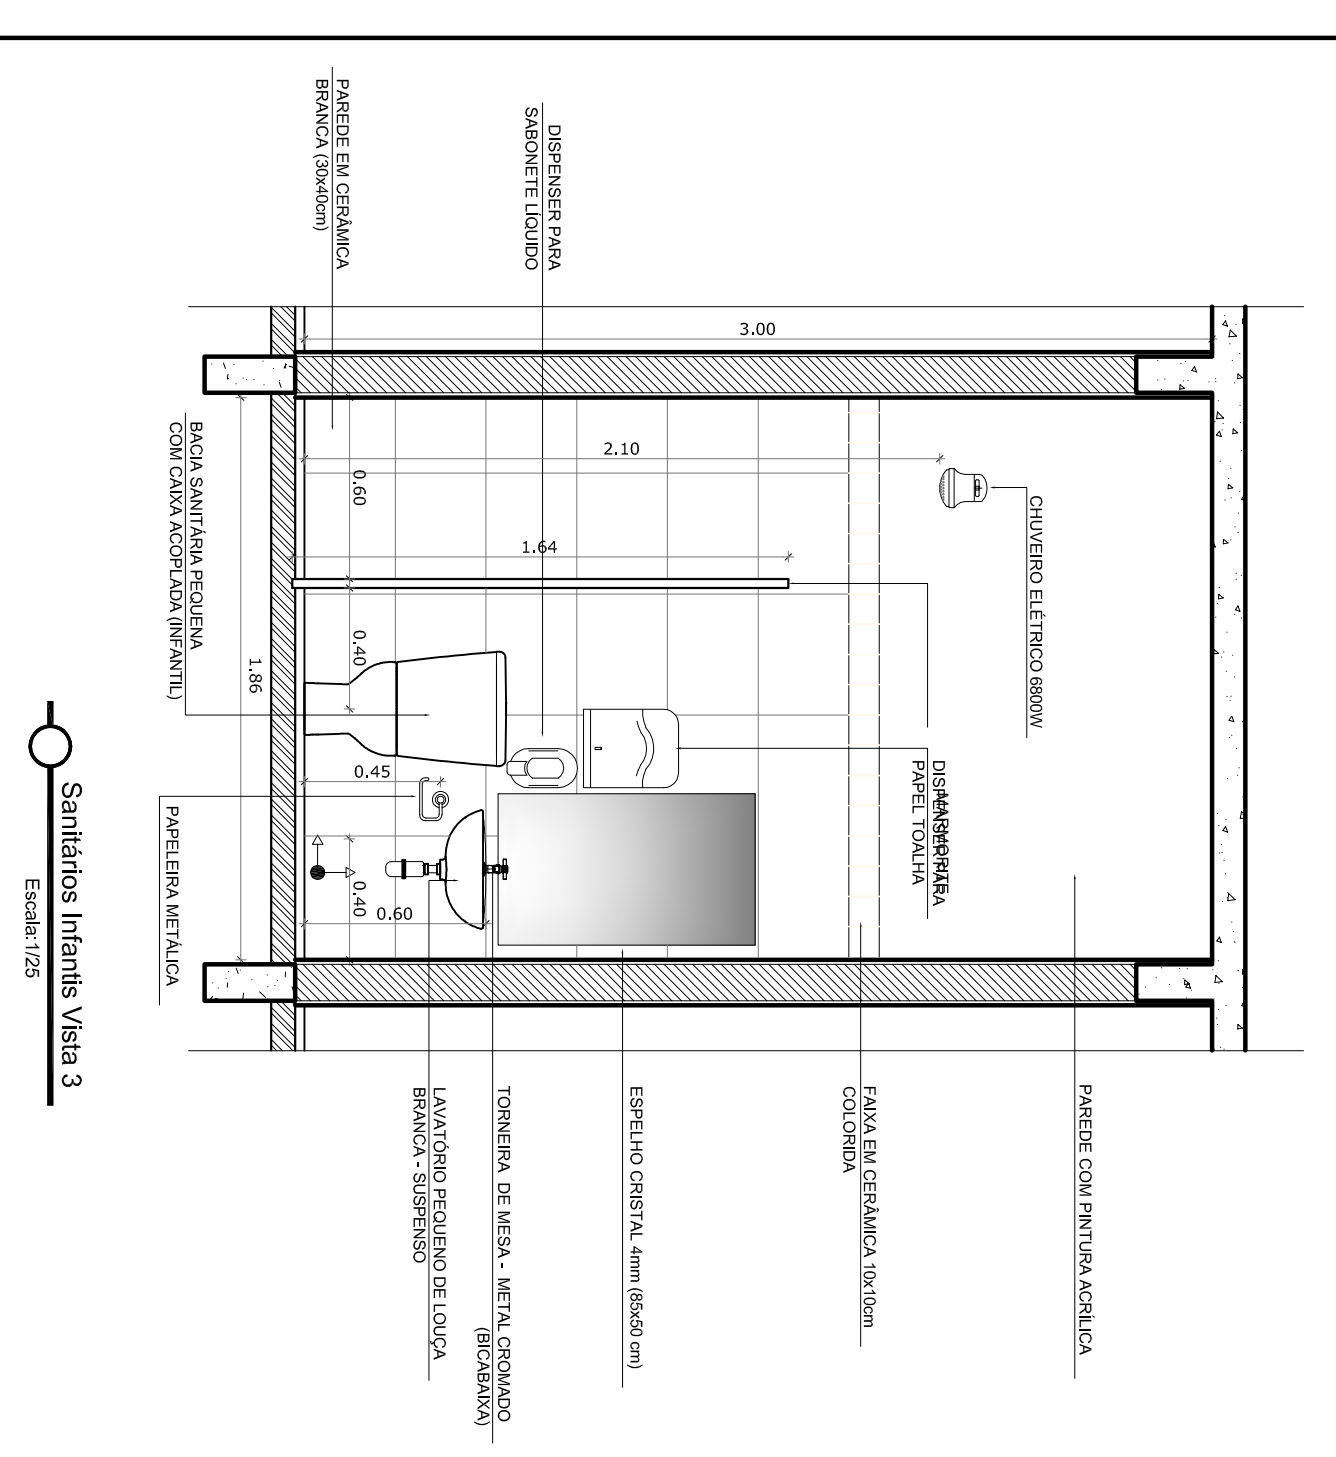
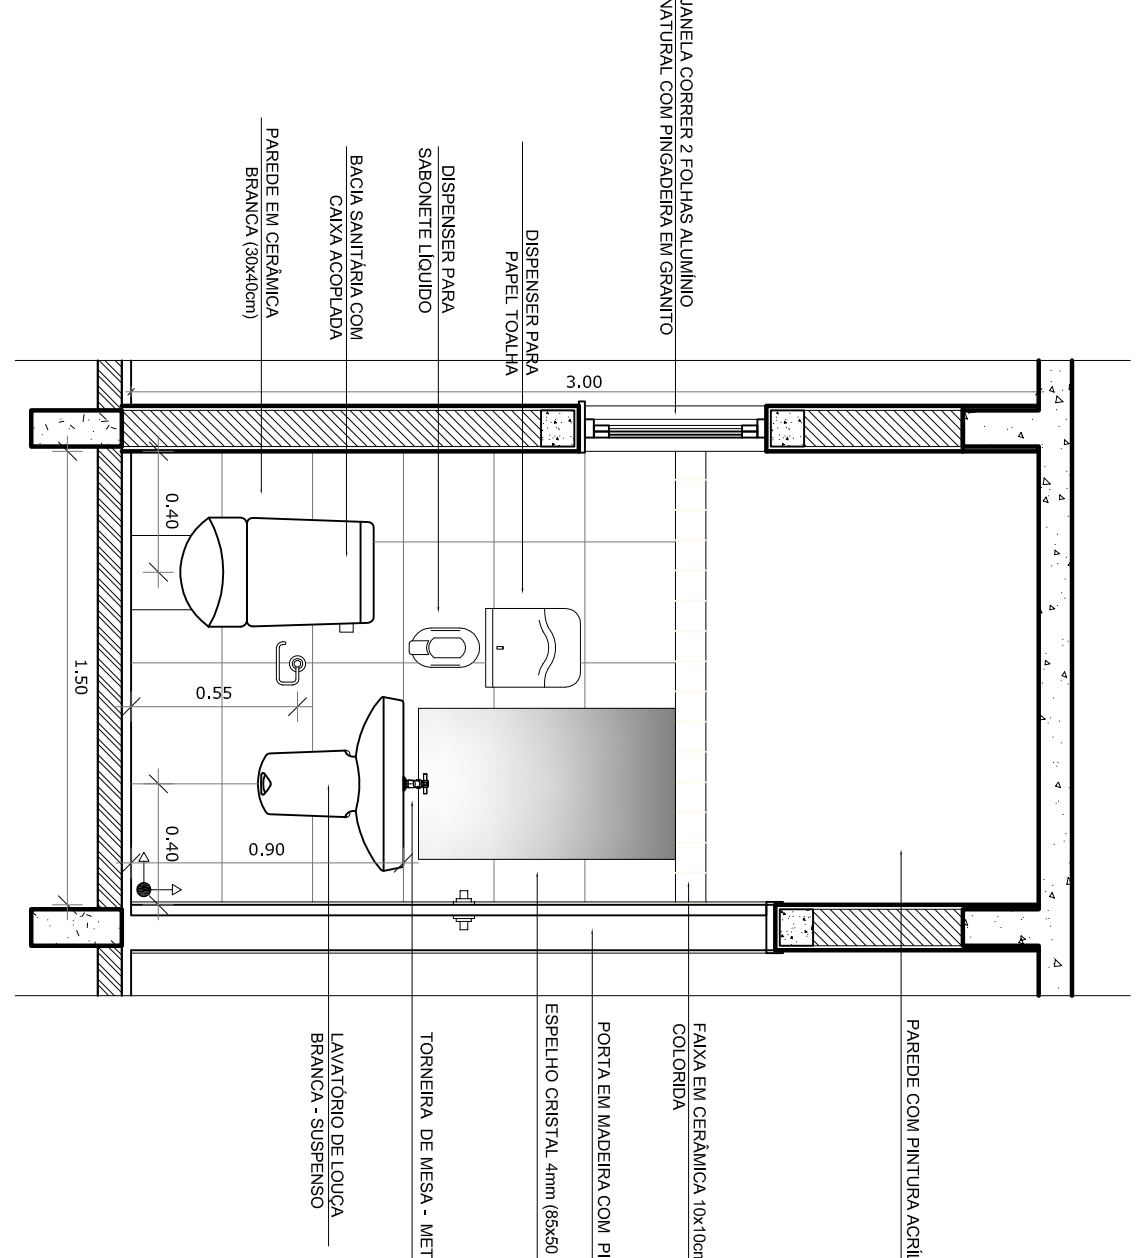
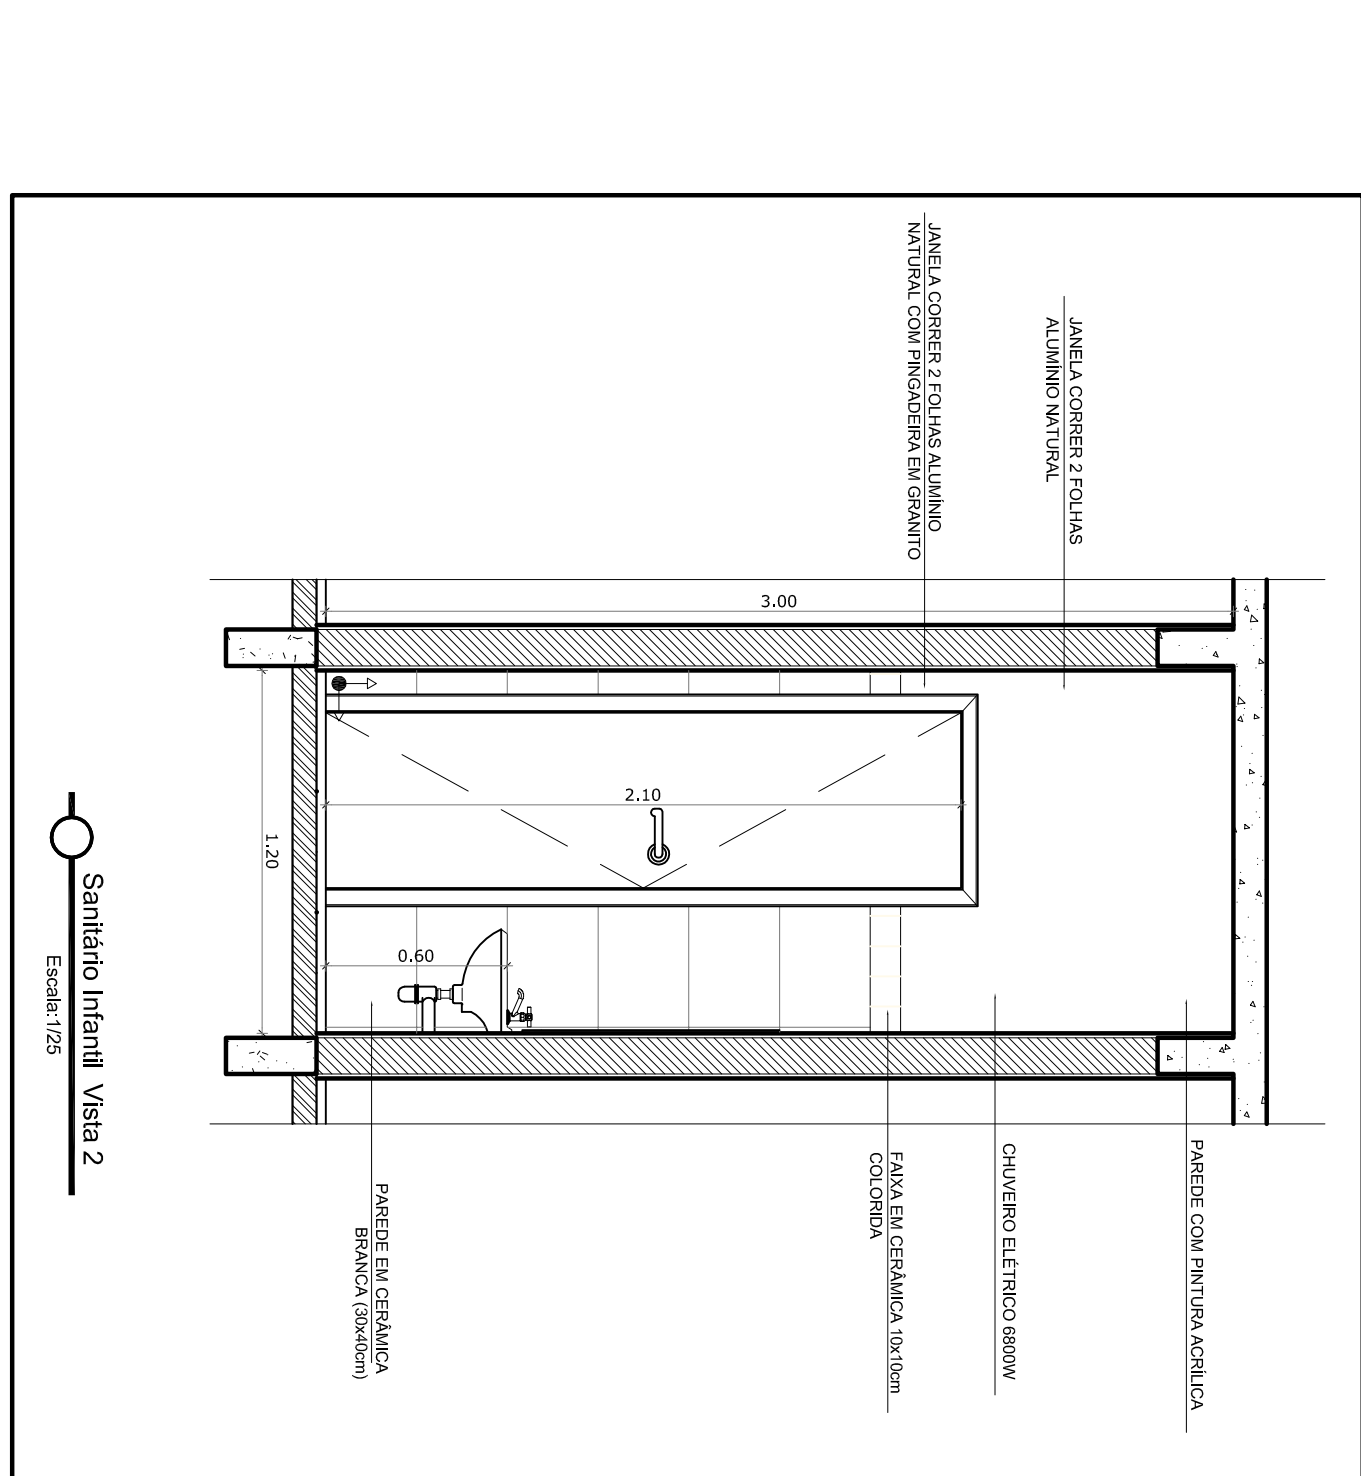
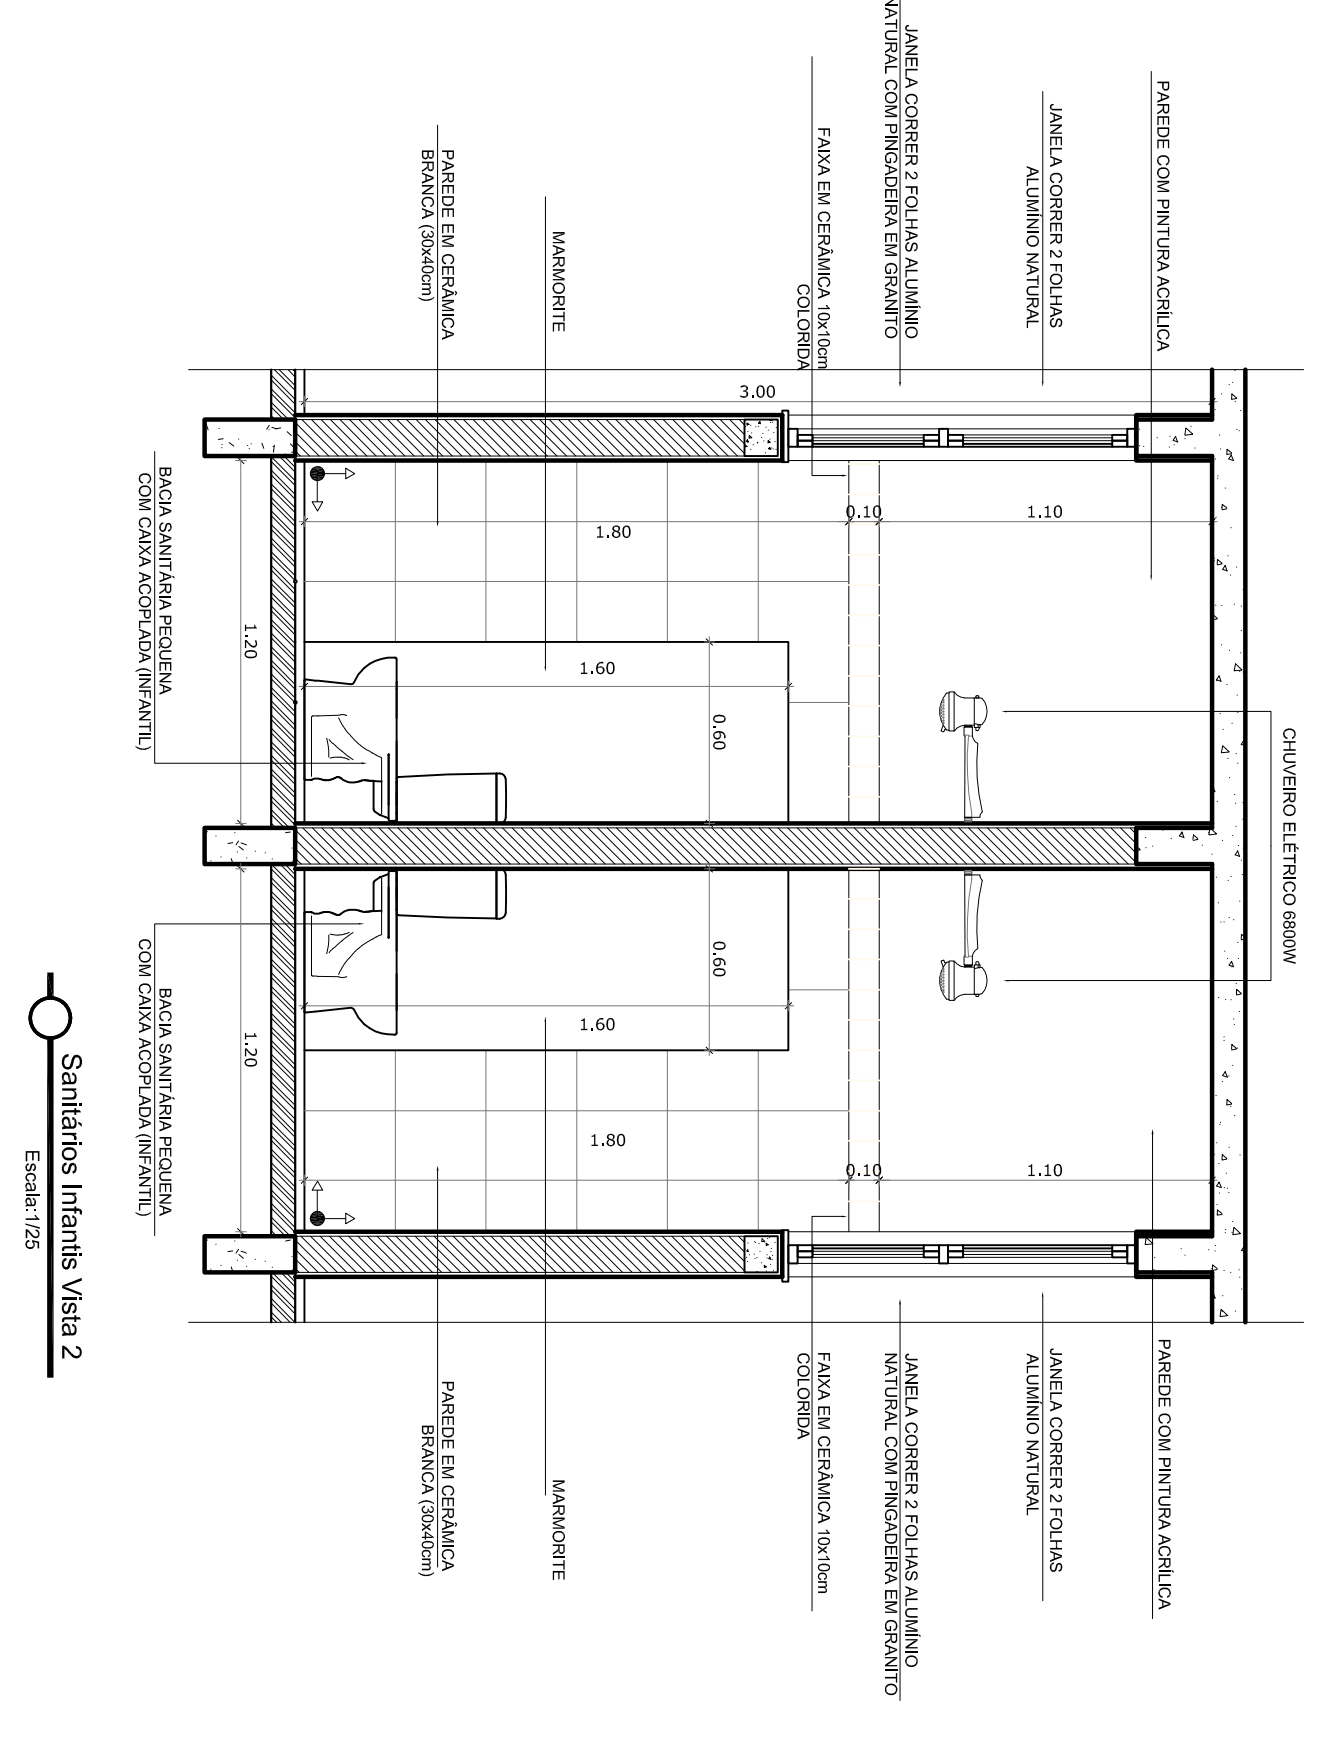
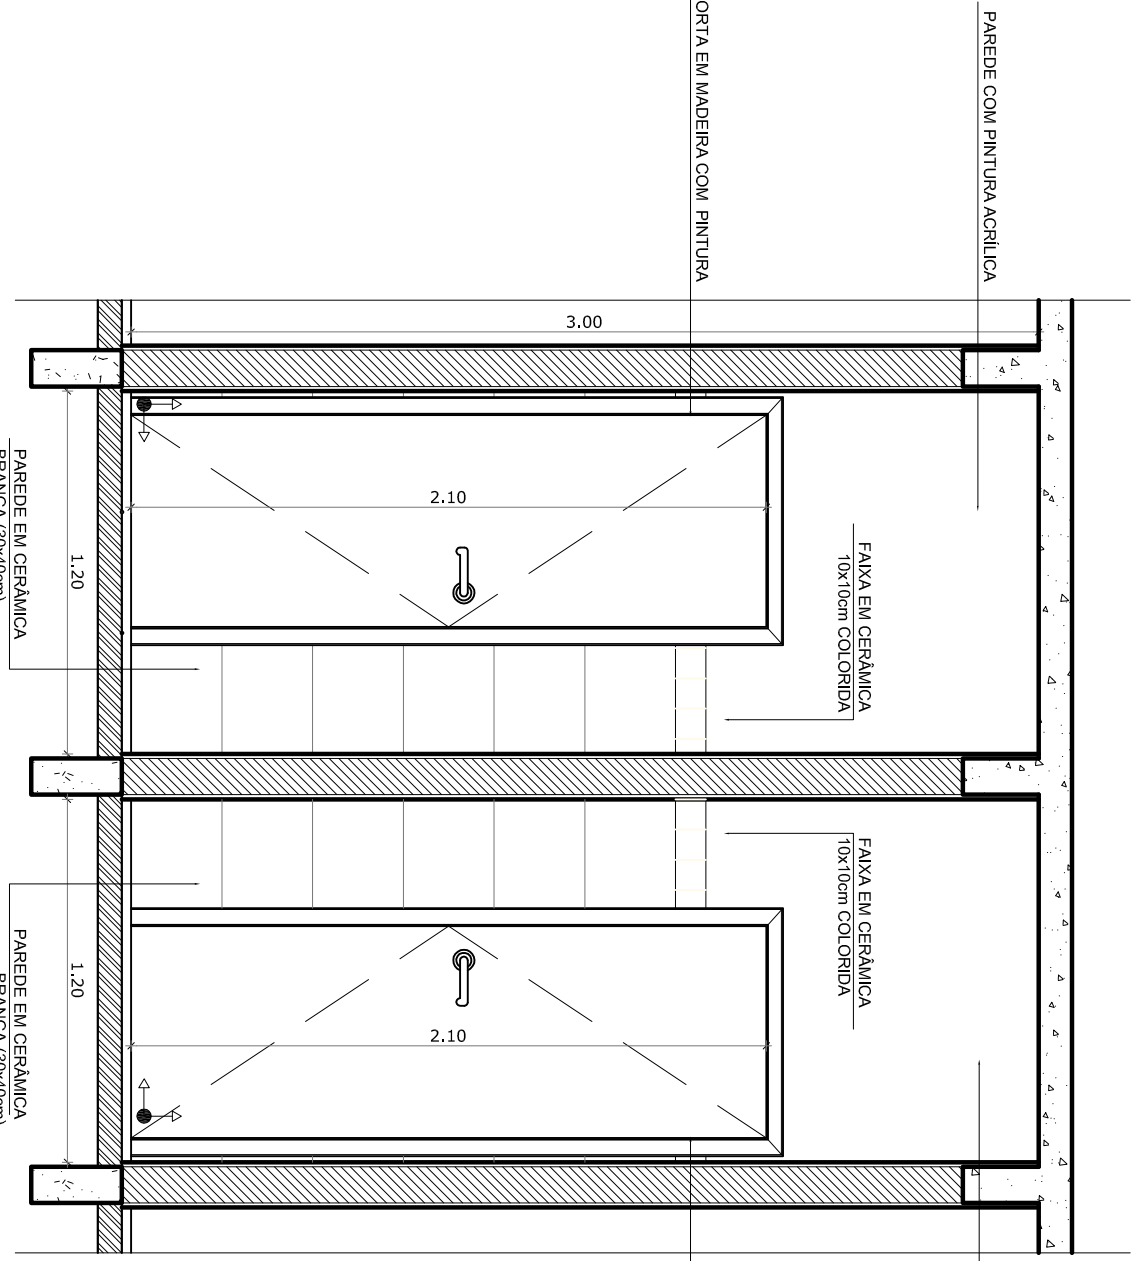
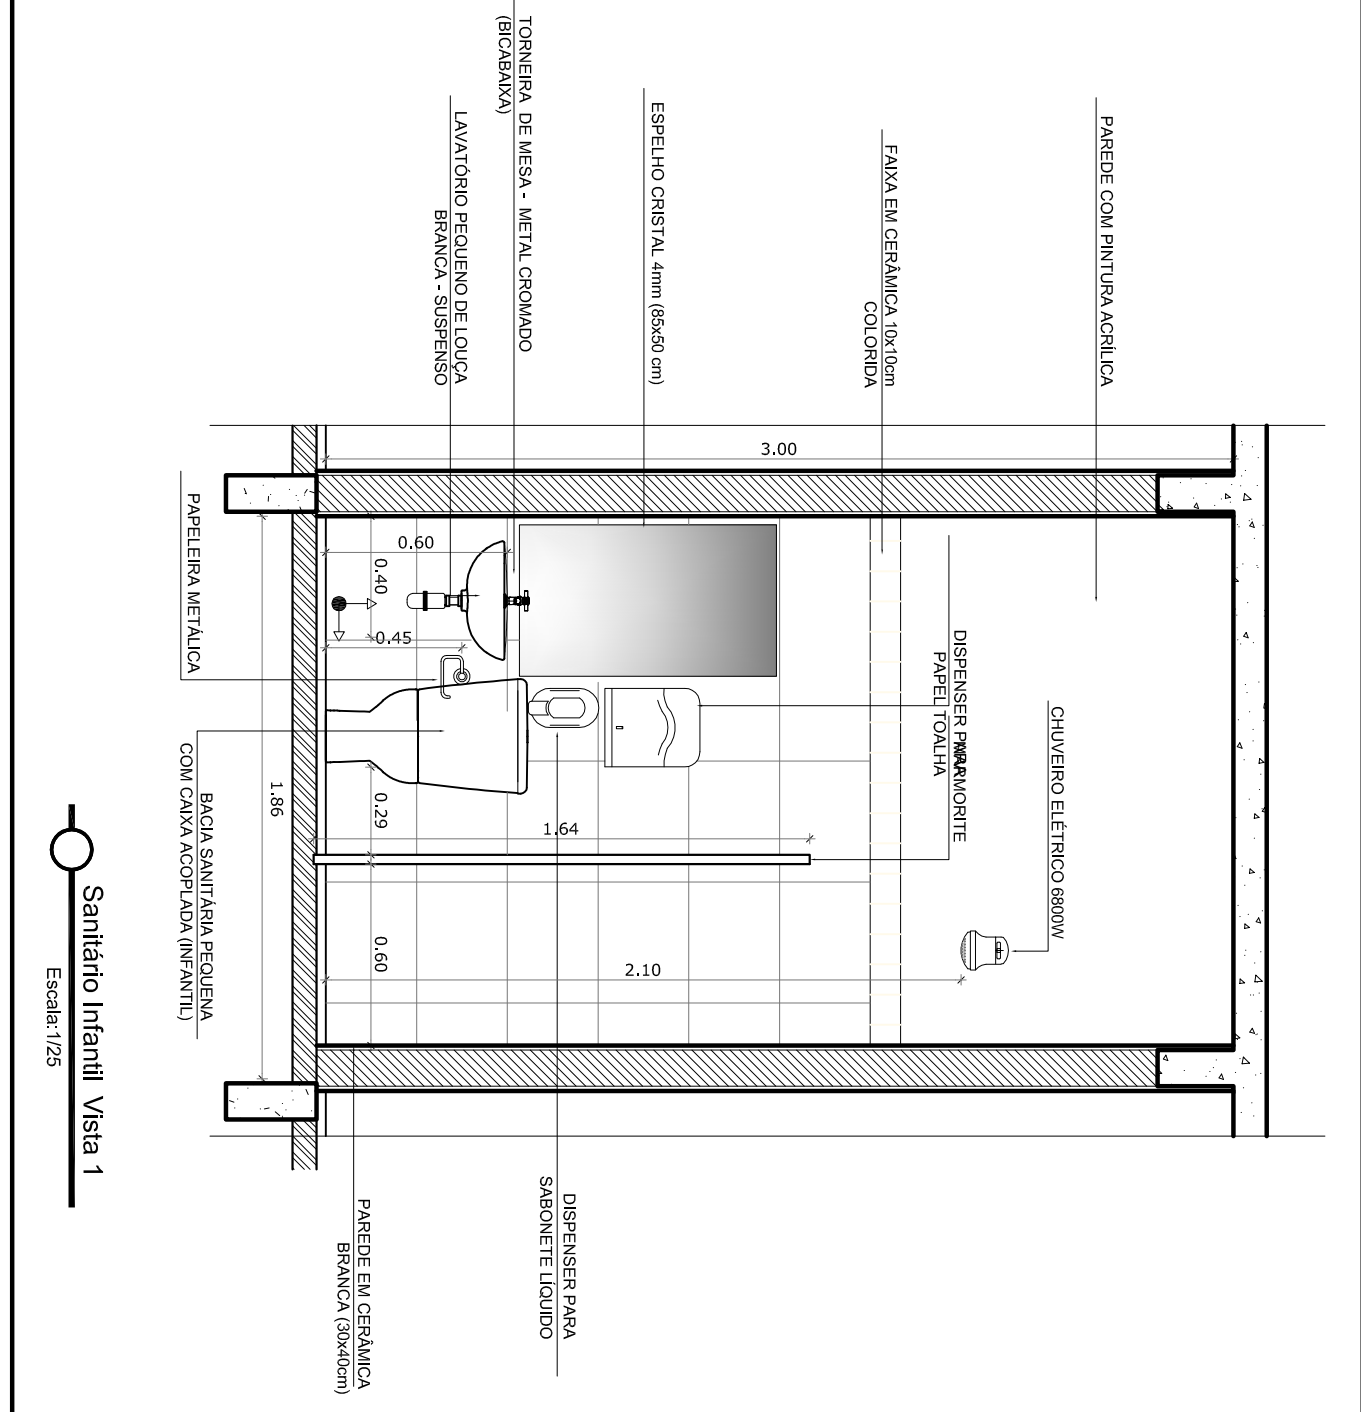
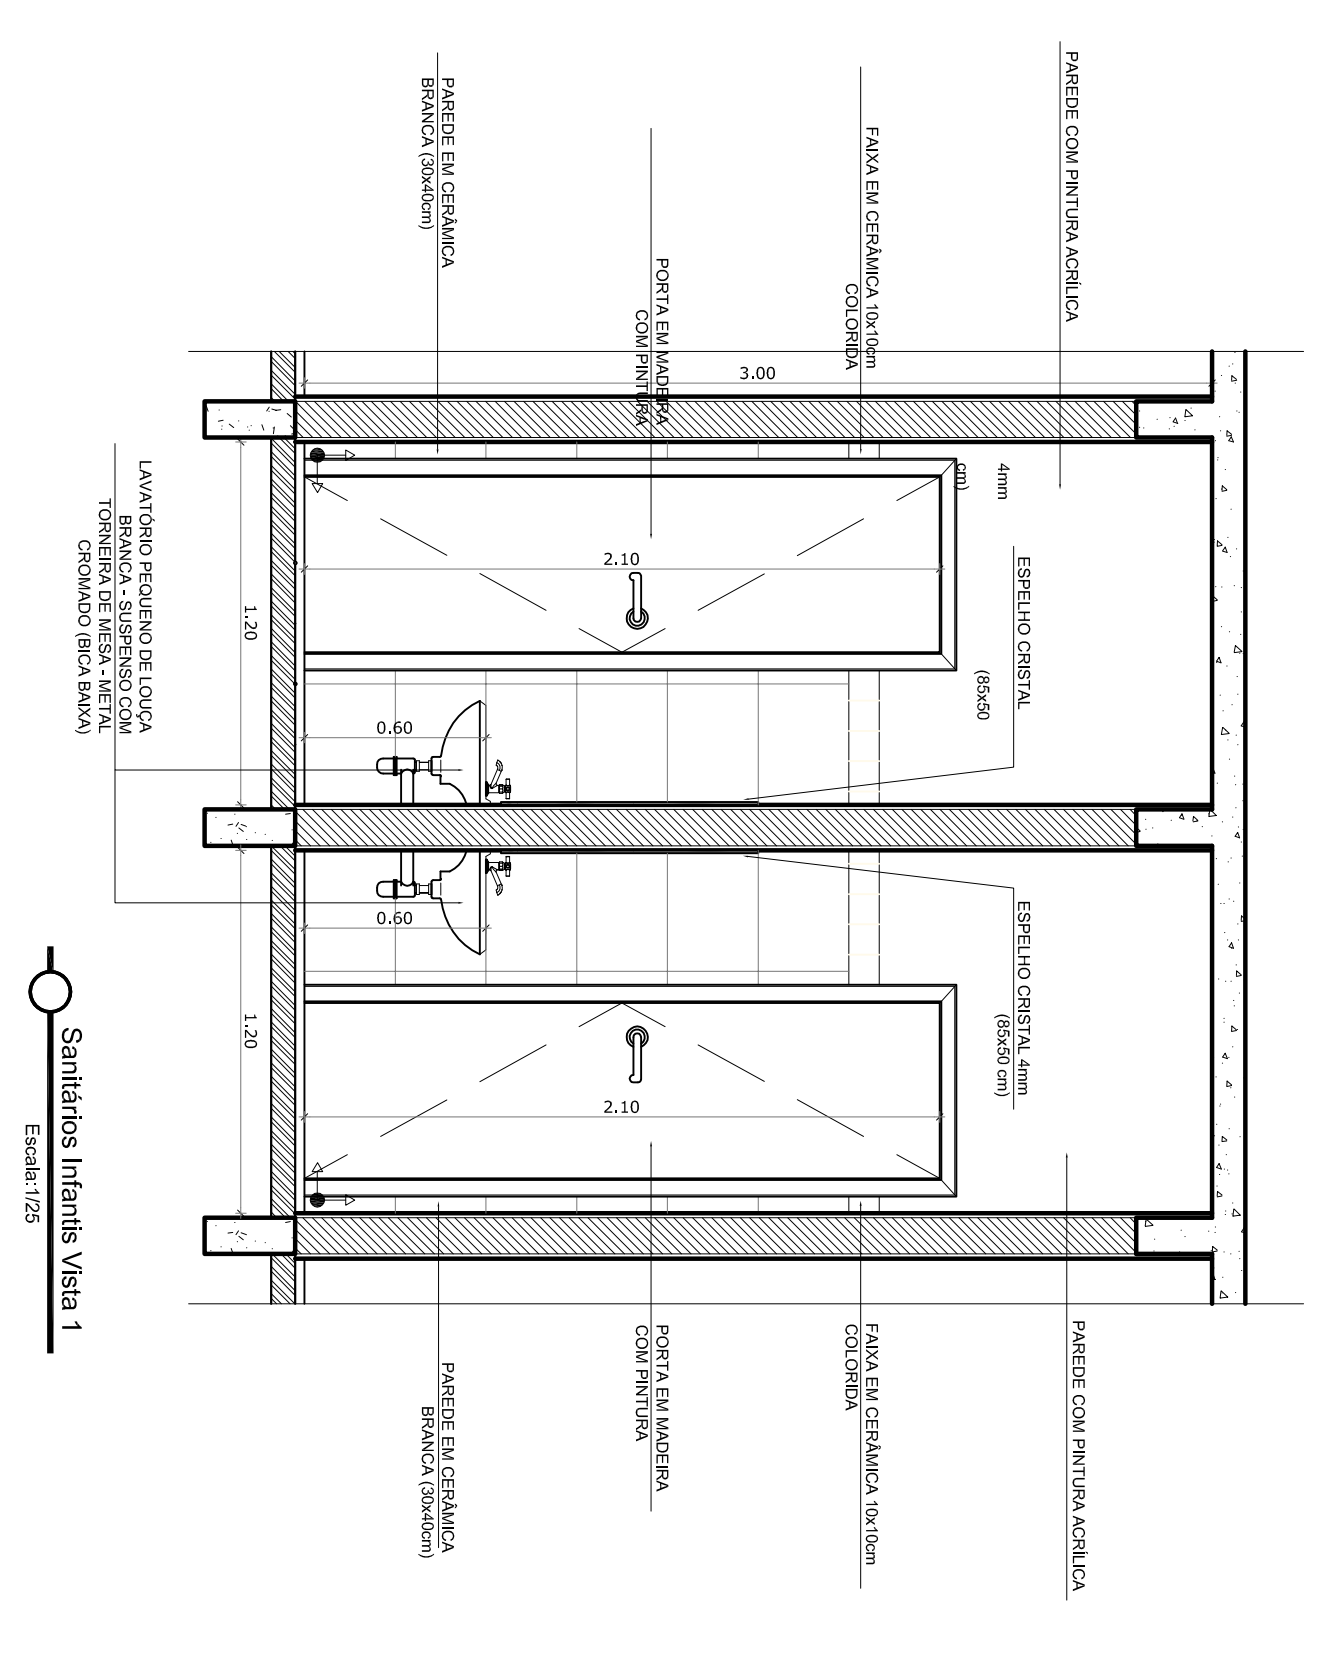
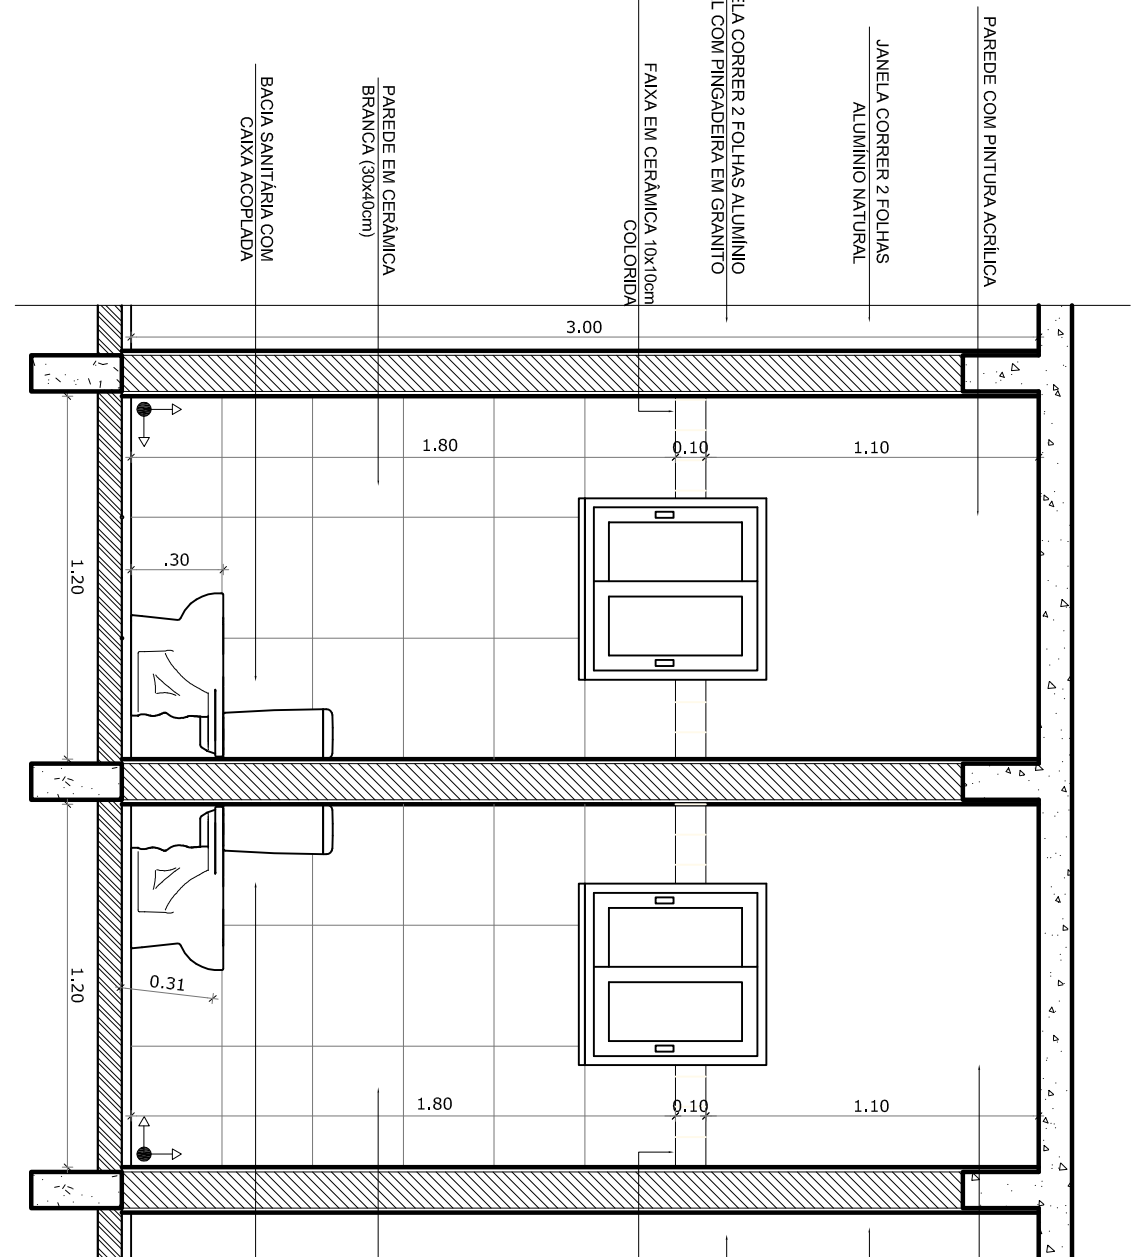
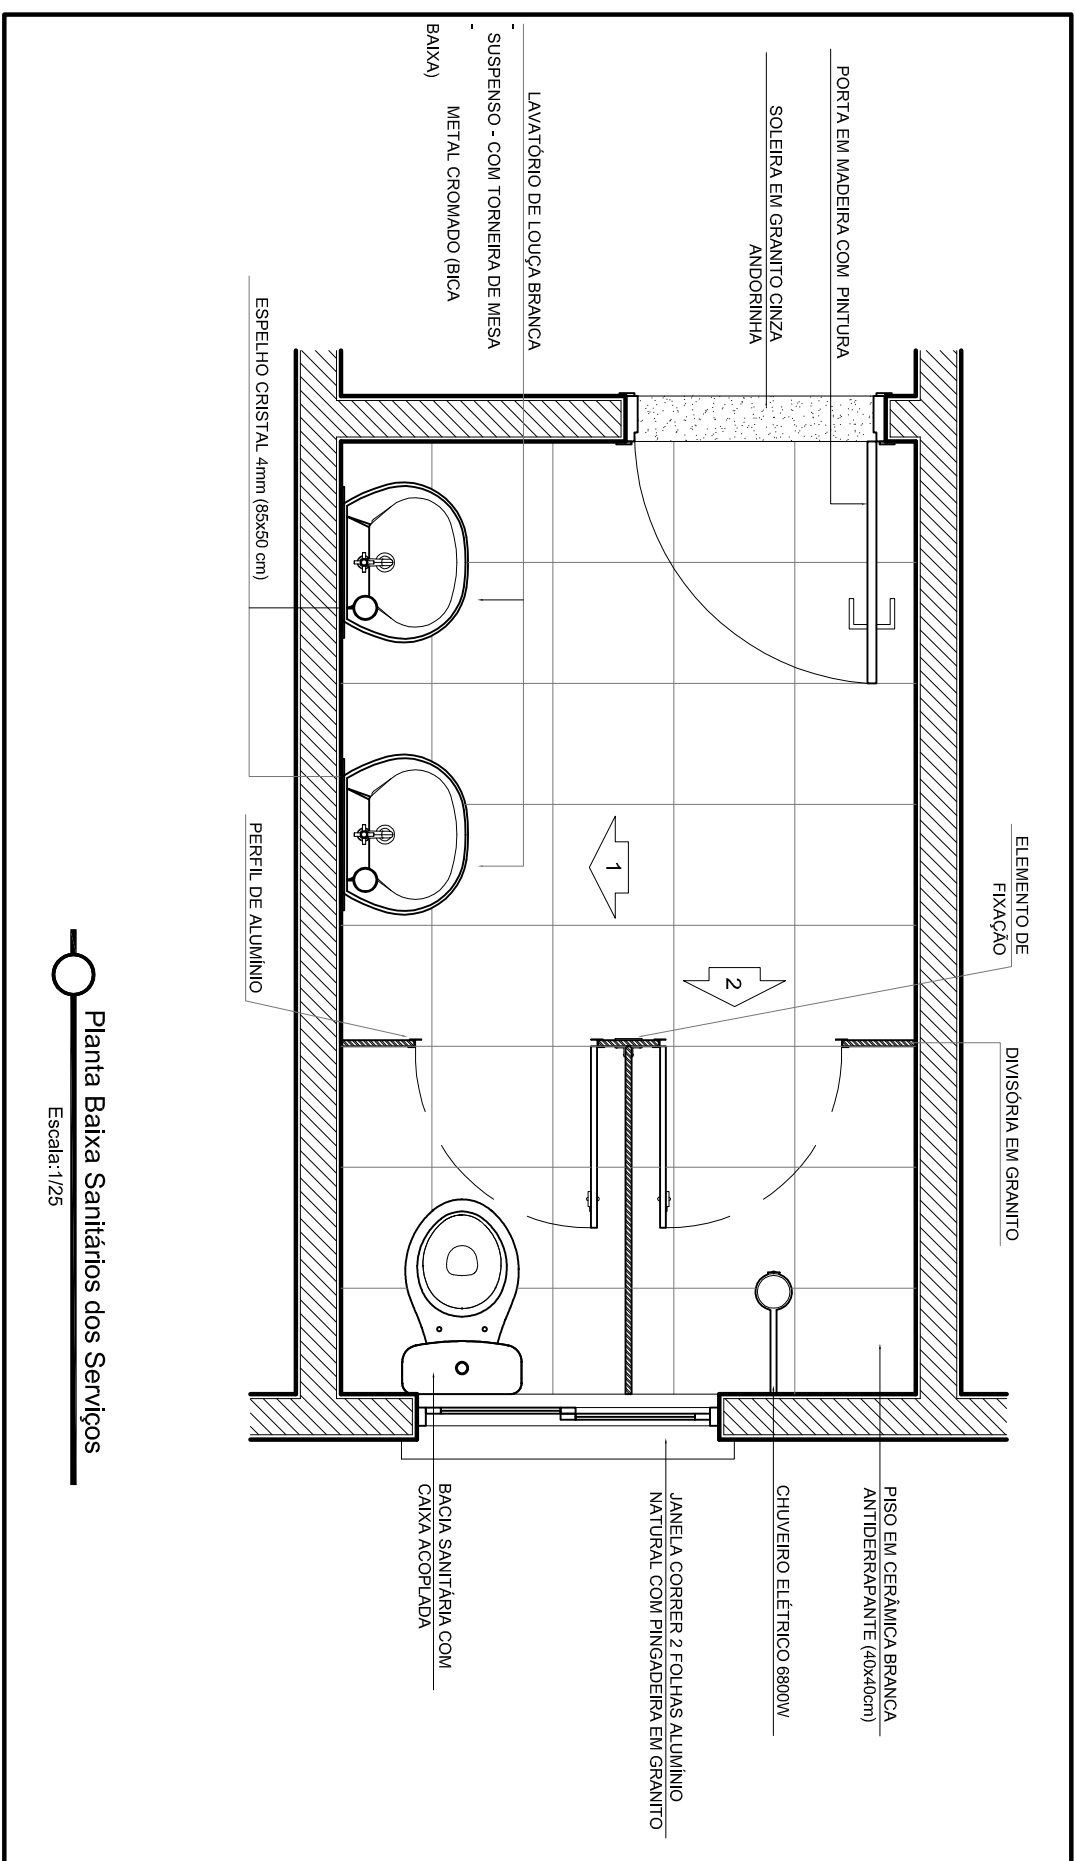
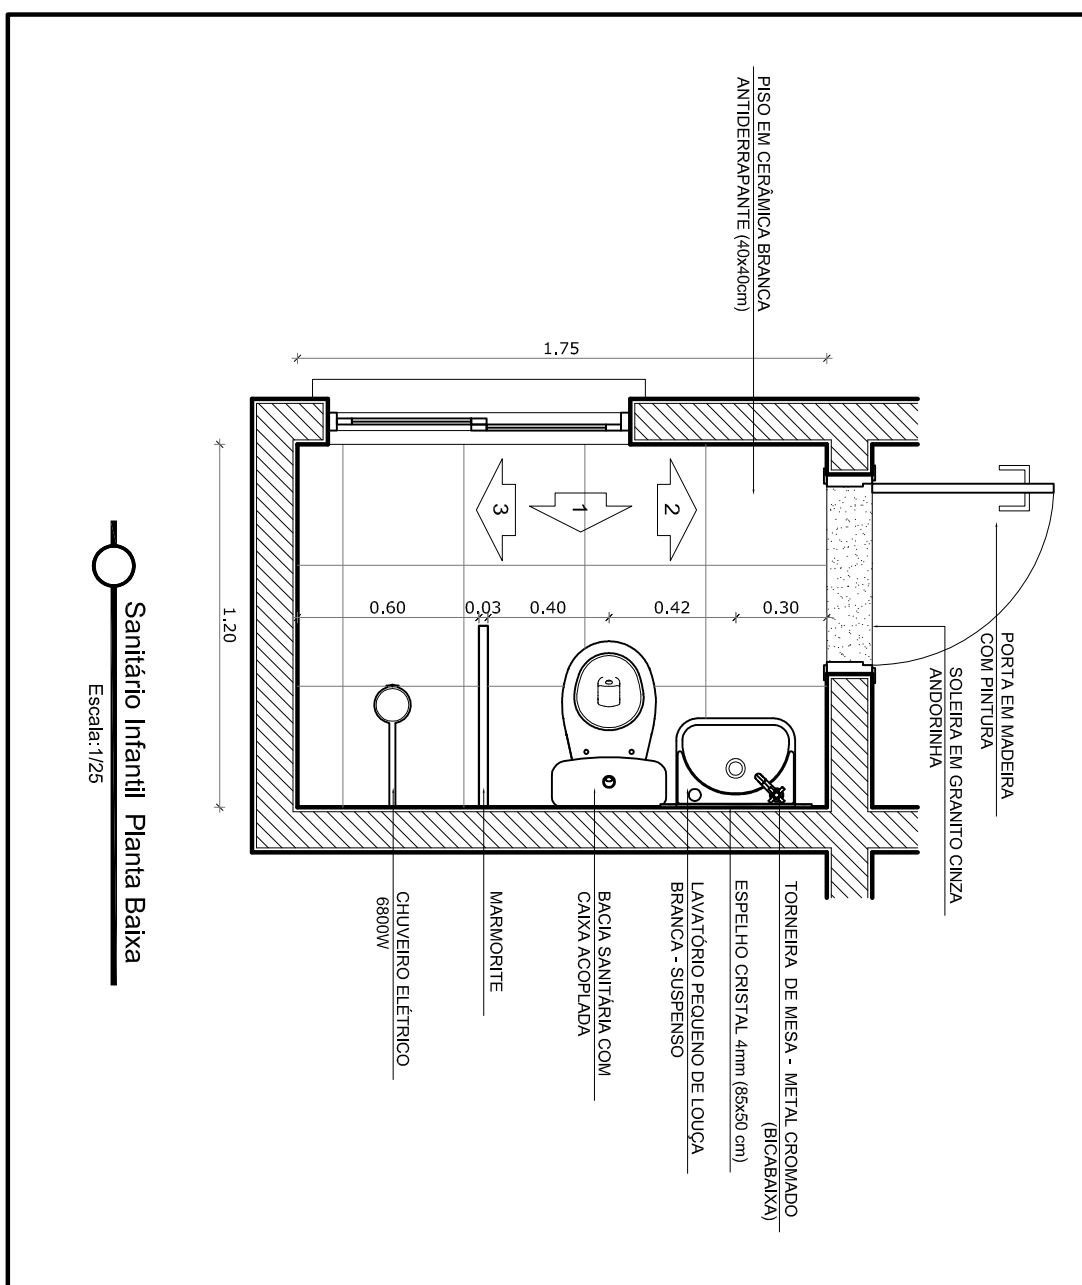
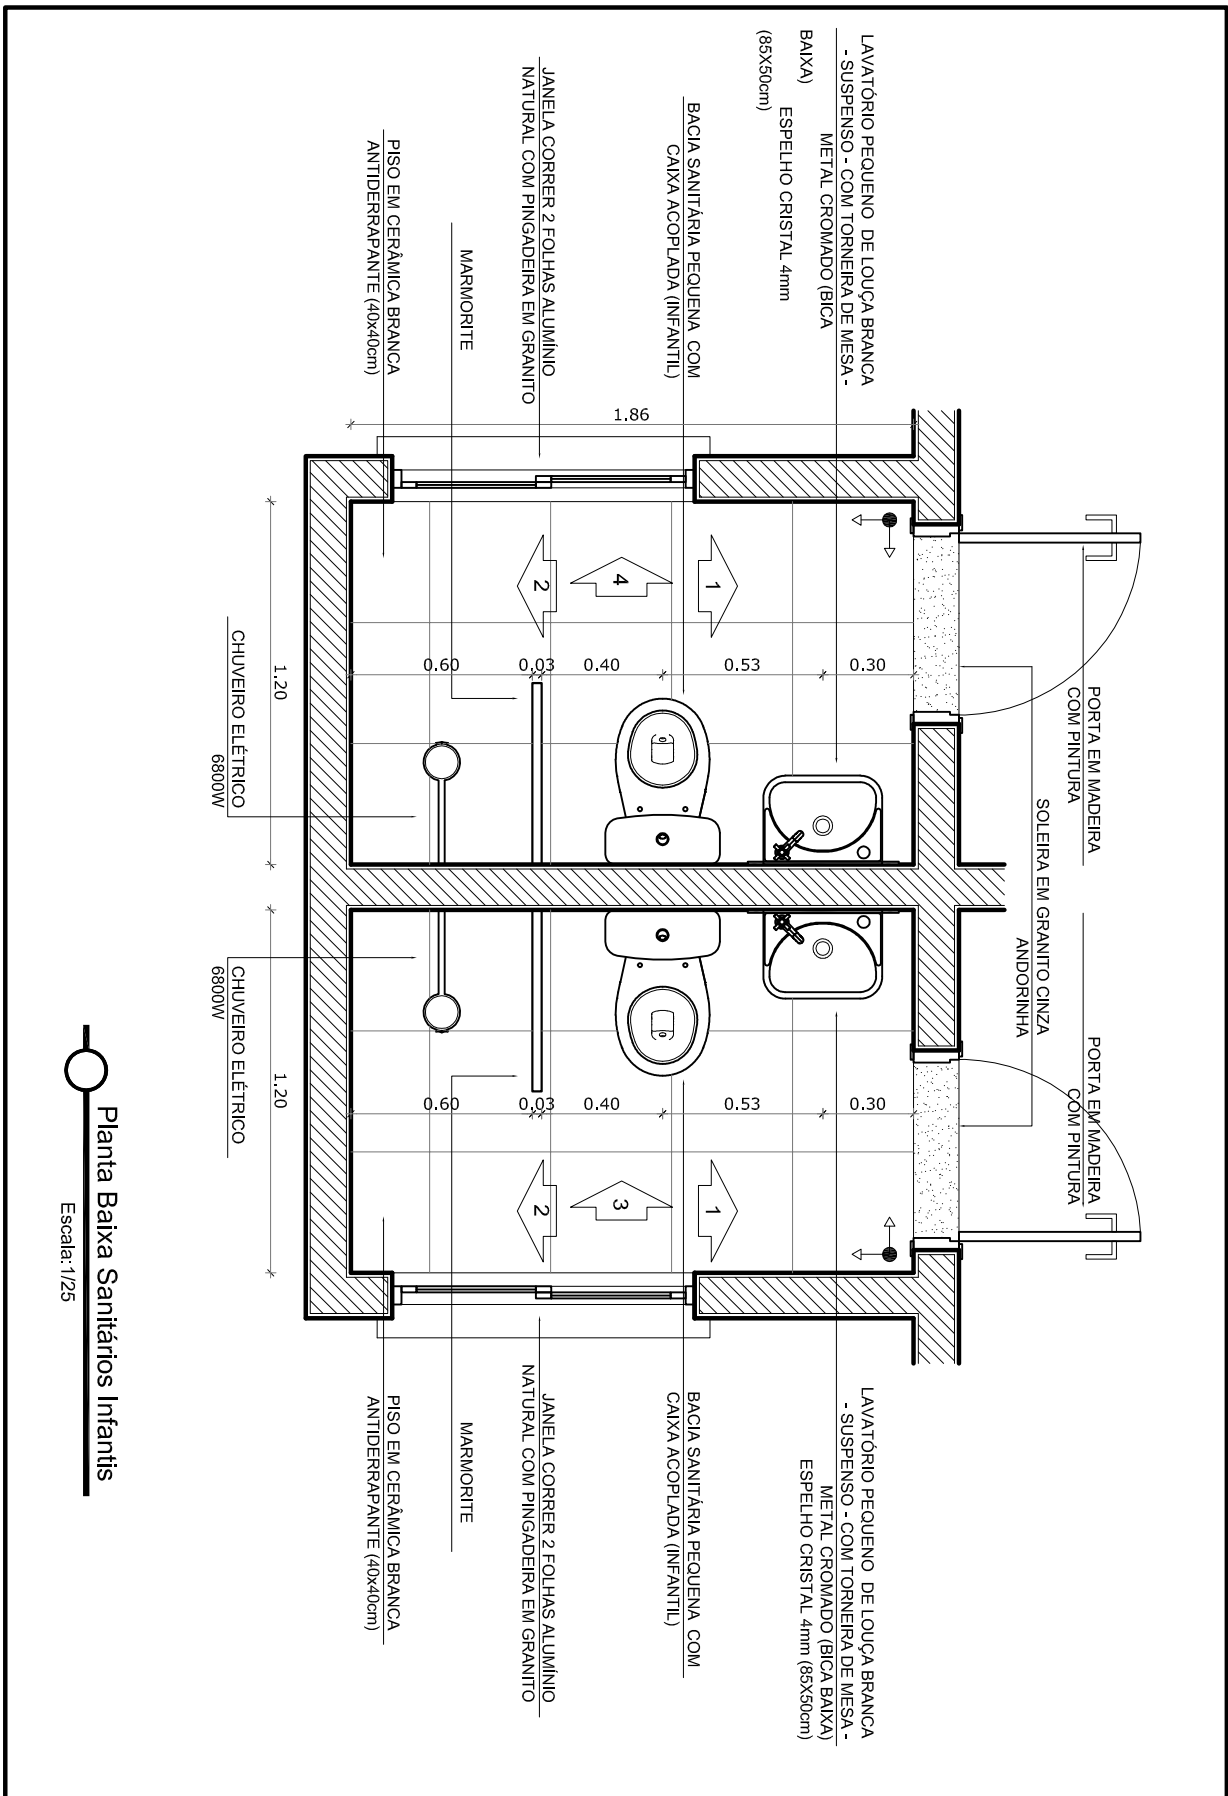


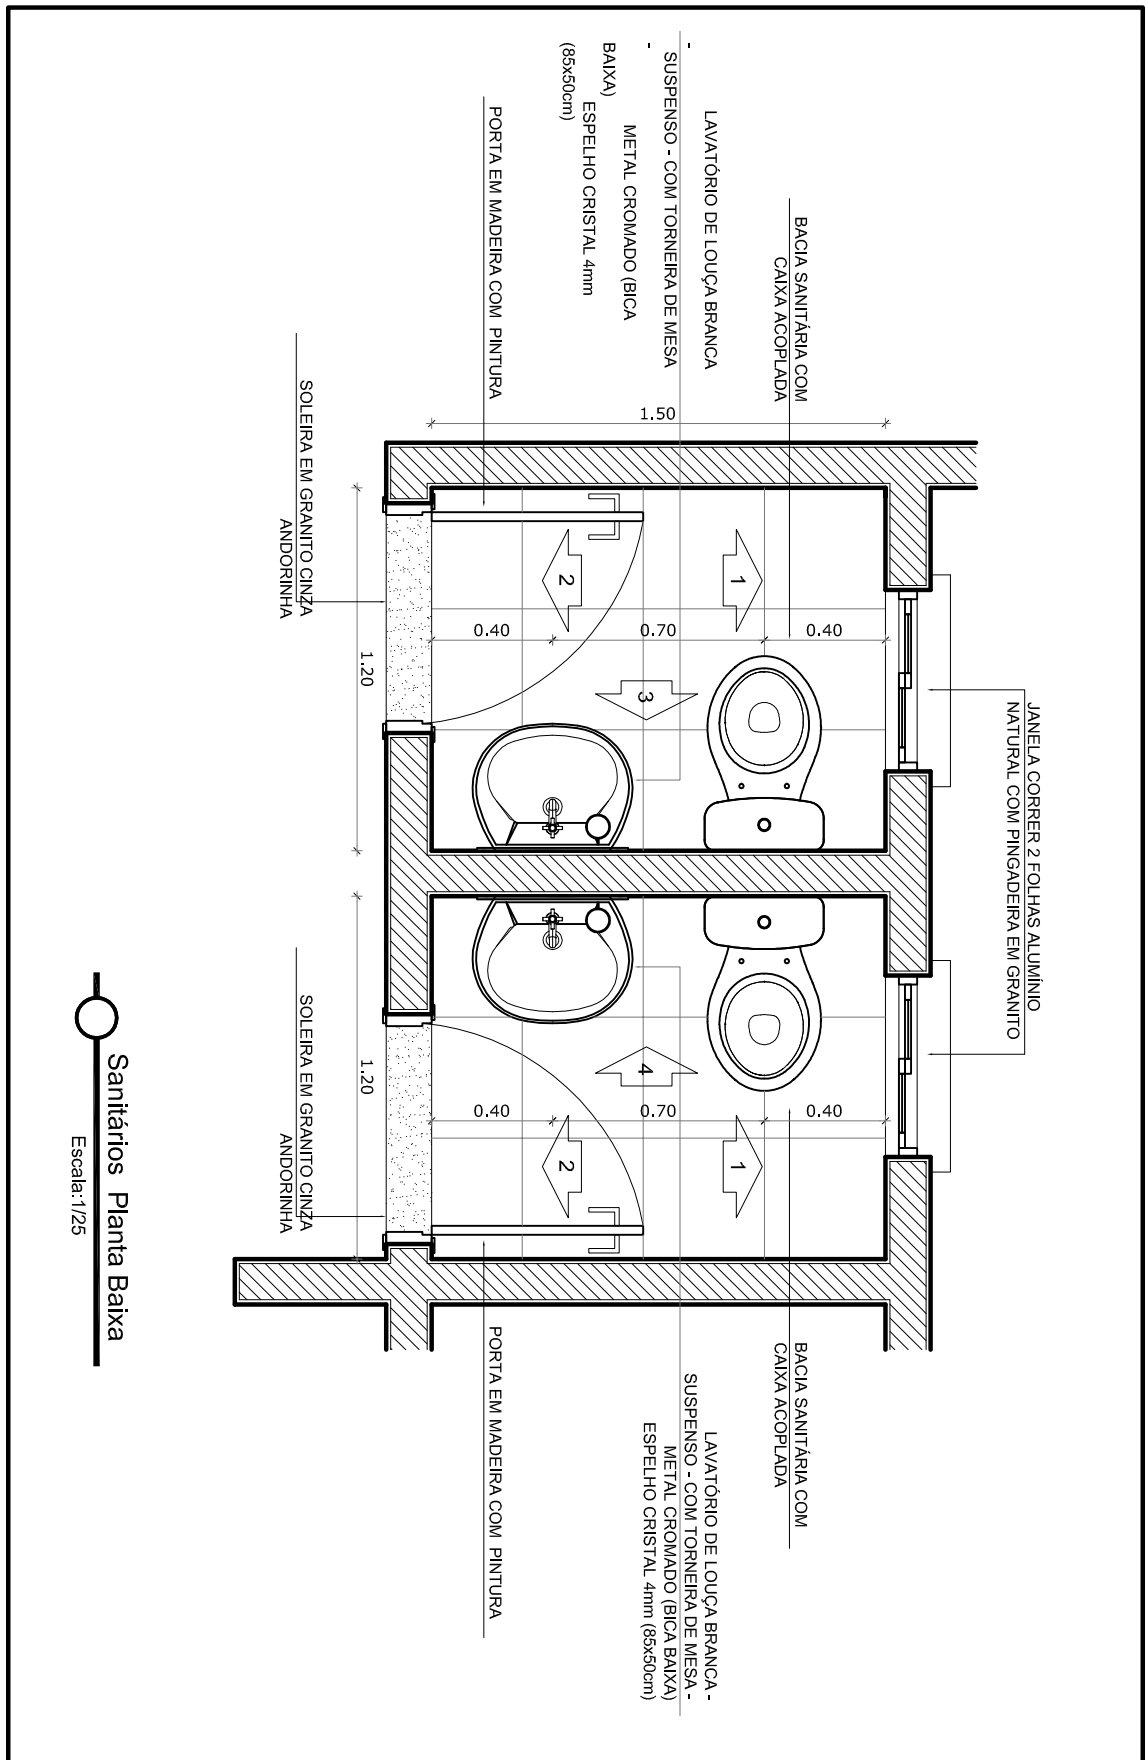

REVISÃO	DATA	RESPONSÁVEL	OSERVAÇÃO
PREFEITURA MUNICIPAL DE PELOTAS SECRETARIA MUNICIPAL DA EDUCAÇÃO DEPARTAMENTO DE PLANEJAMENTO E ENGENHARIA E. I. OSVALDO DE ANDRADE			
			
SECRETARIA MUNICIPAL DE EDUCAÇÃO			
PROJETO:			
<i>Angela Benedita</i> Regina Benedita Rua 13, nº 200 Fátima, Pelotas - RS e-mail: angela.benedita@pelotas.rs.gov.br Projeto Arquitetônico Angela C. Benedita CAU - A314145 Coordenação de Projeto: Angela C. Benedita CAU - A314145			
PROJETO:	PRIMAria		
PROJETO ARQUITETÔNICO			
INDICADOR:	Pav. Azeite, S/N - Bairro Duro		
CONTEXTO:	Deline - Santarés Adulto, Infantil e dos Serviços		
PA-07 100% EAD/A Pelotas, outubro de 2014. RESULT. 1/25			