
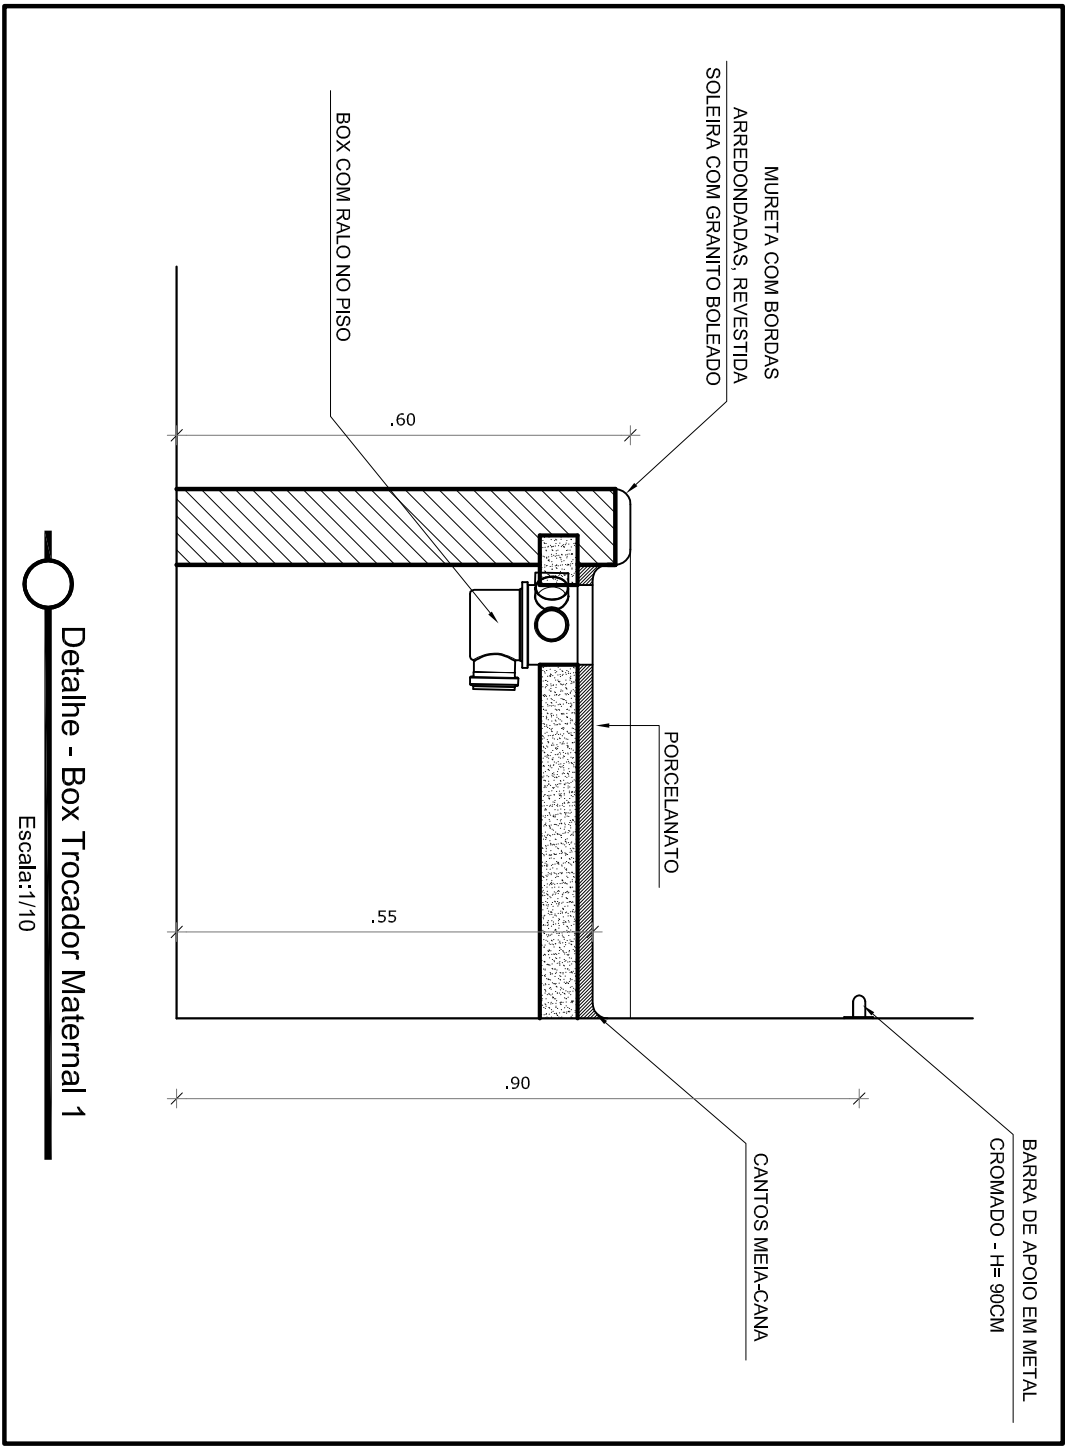
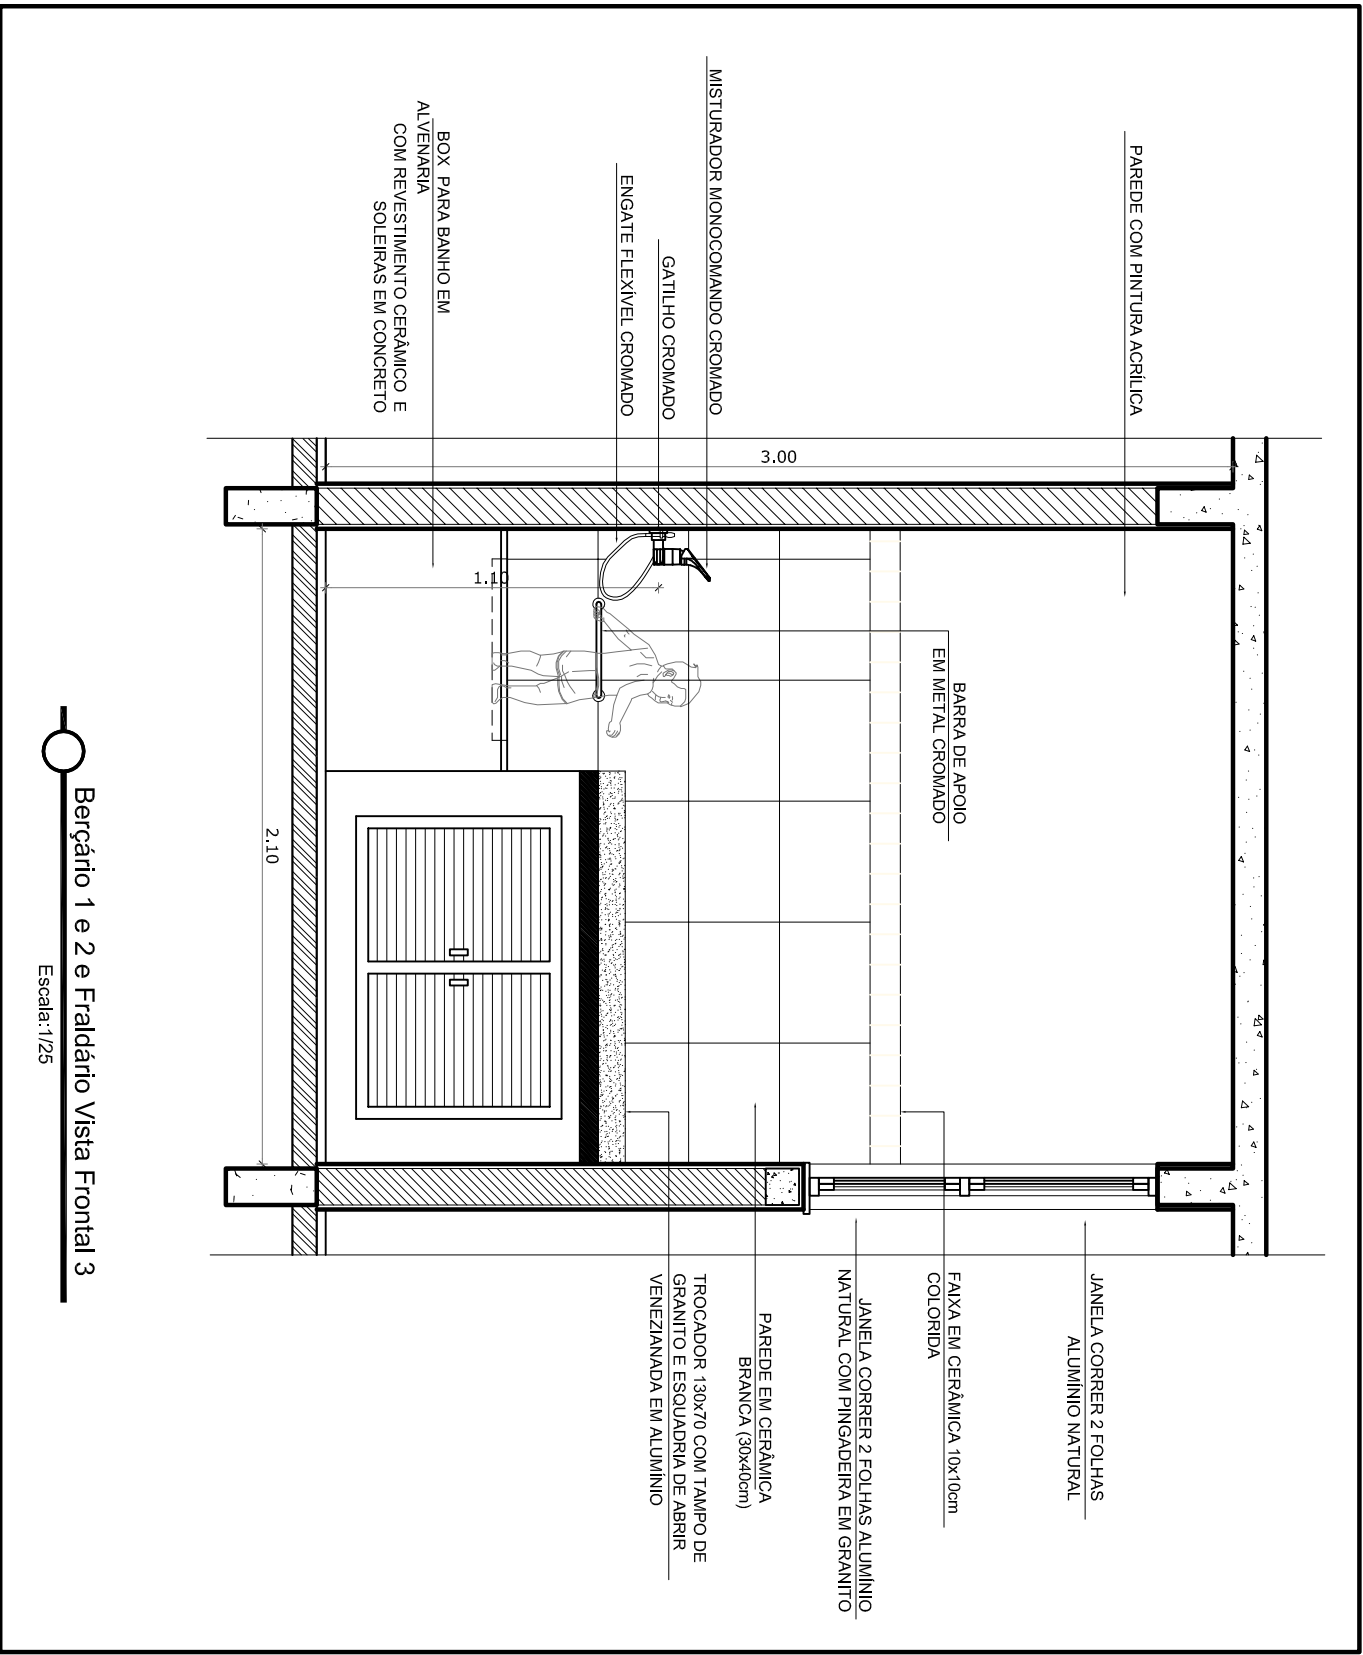
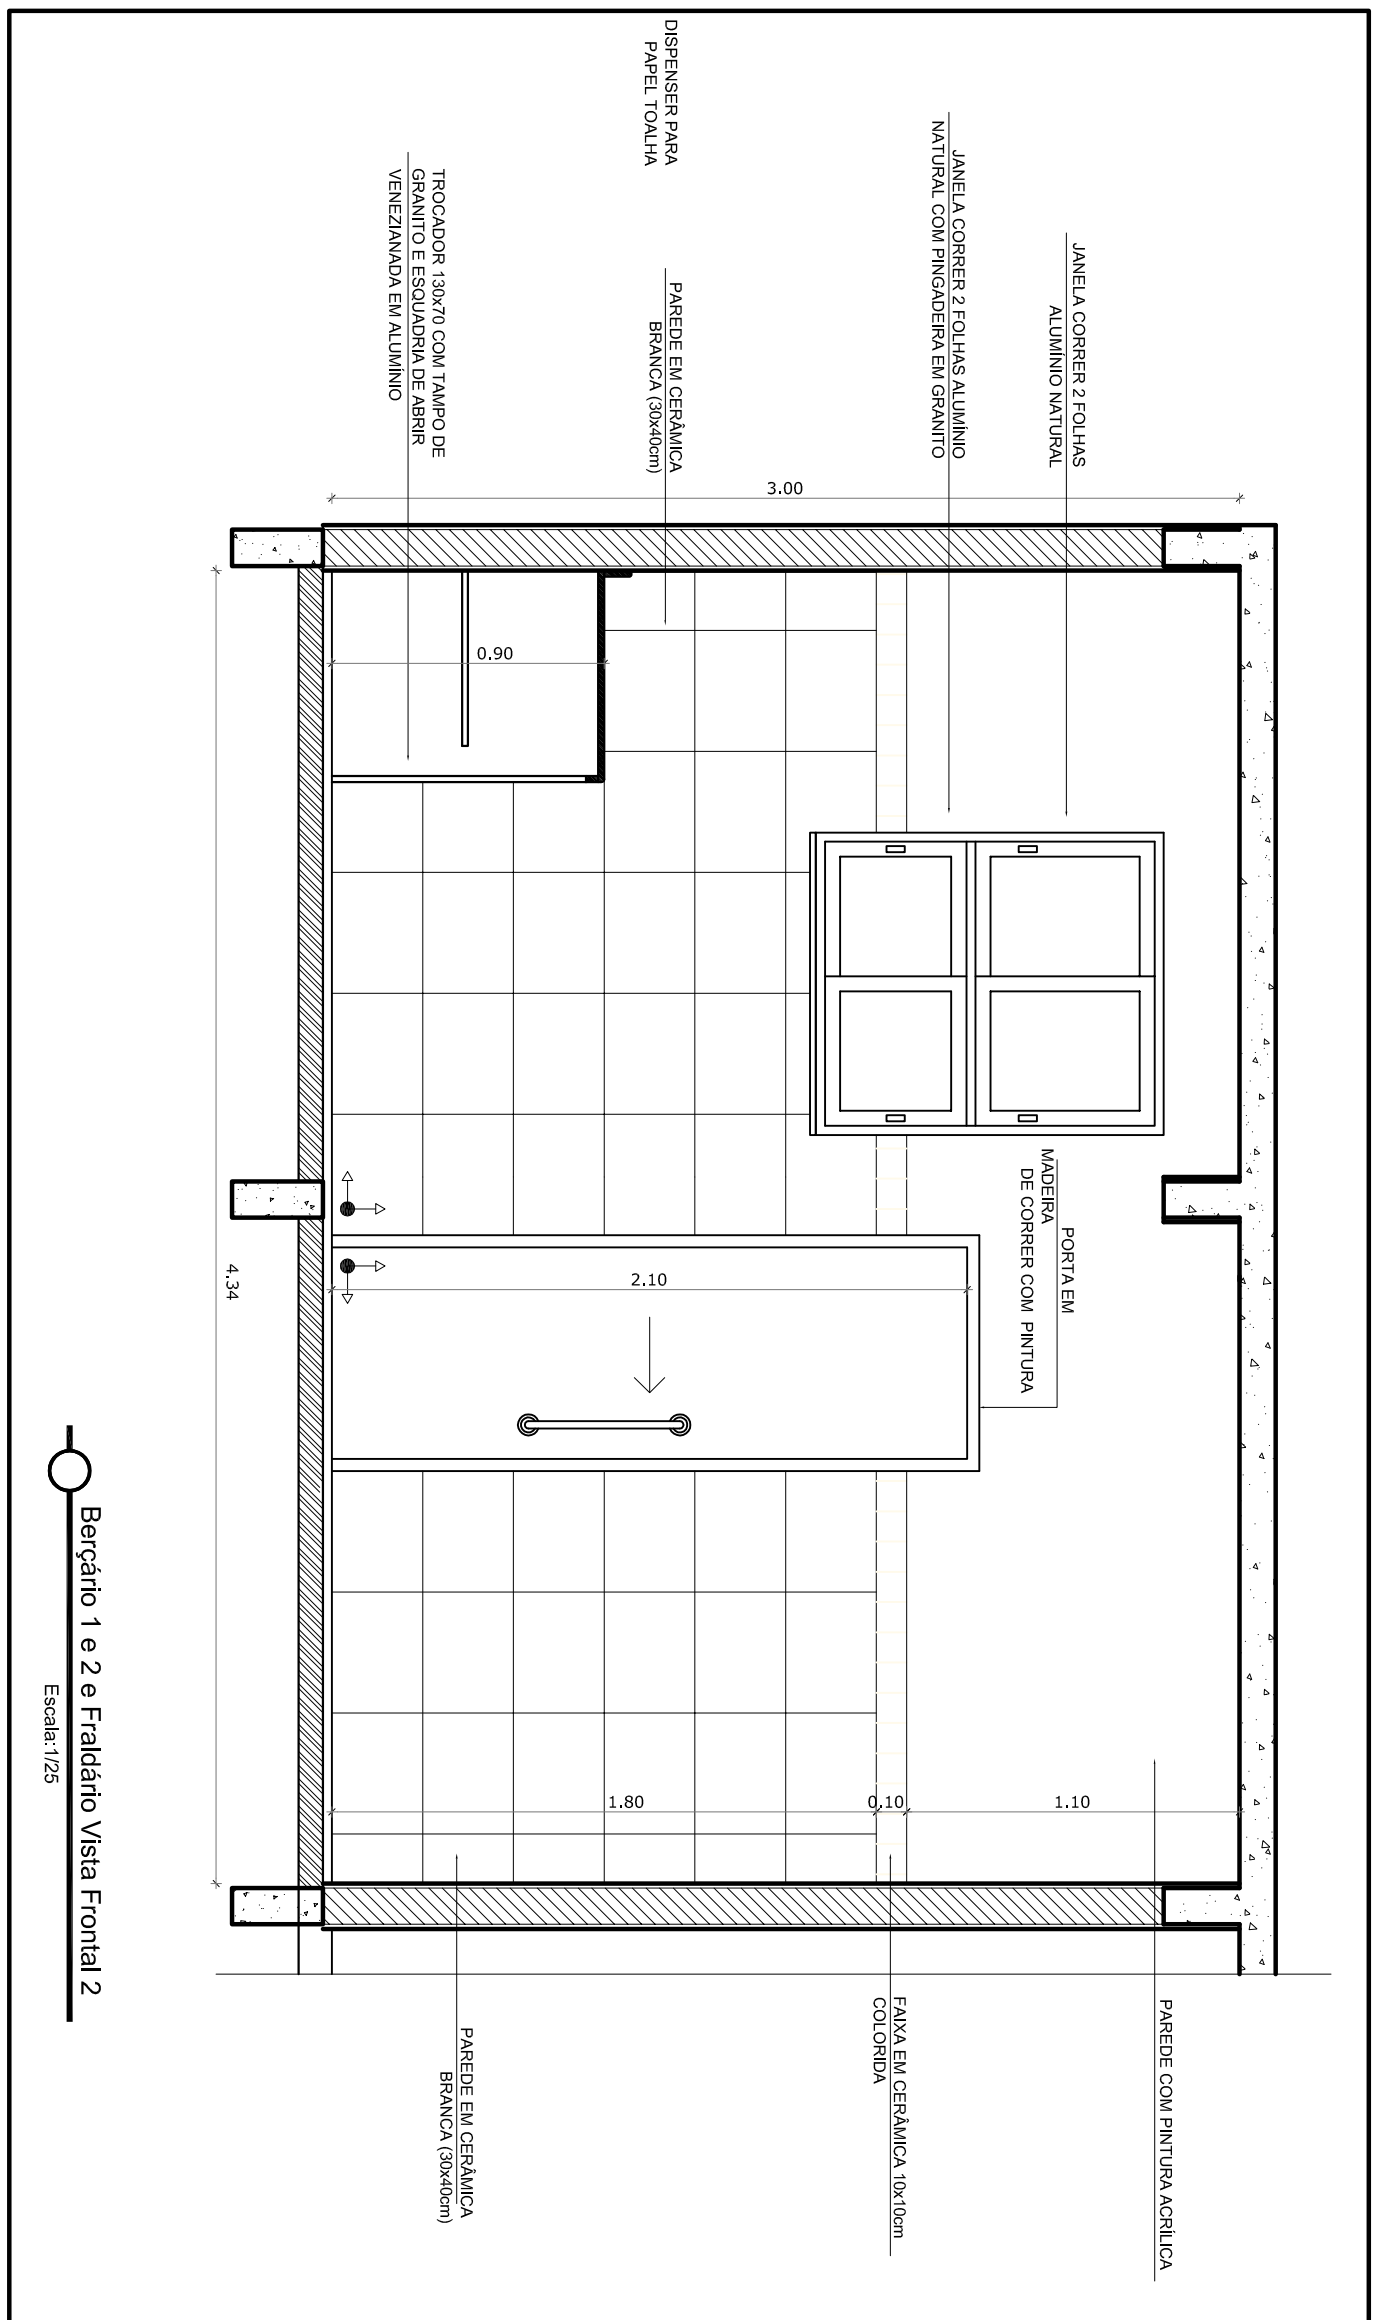
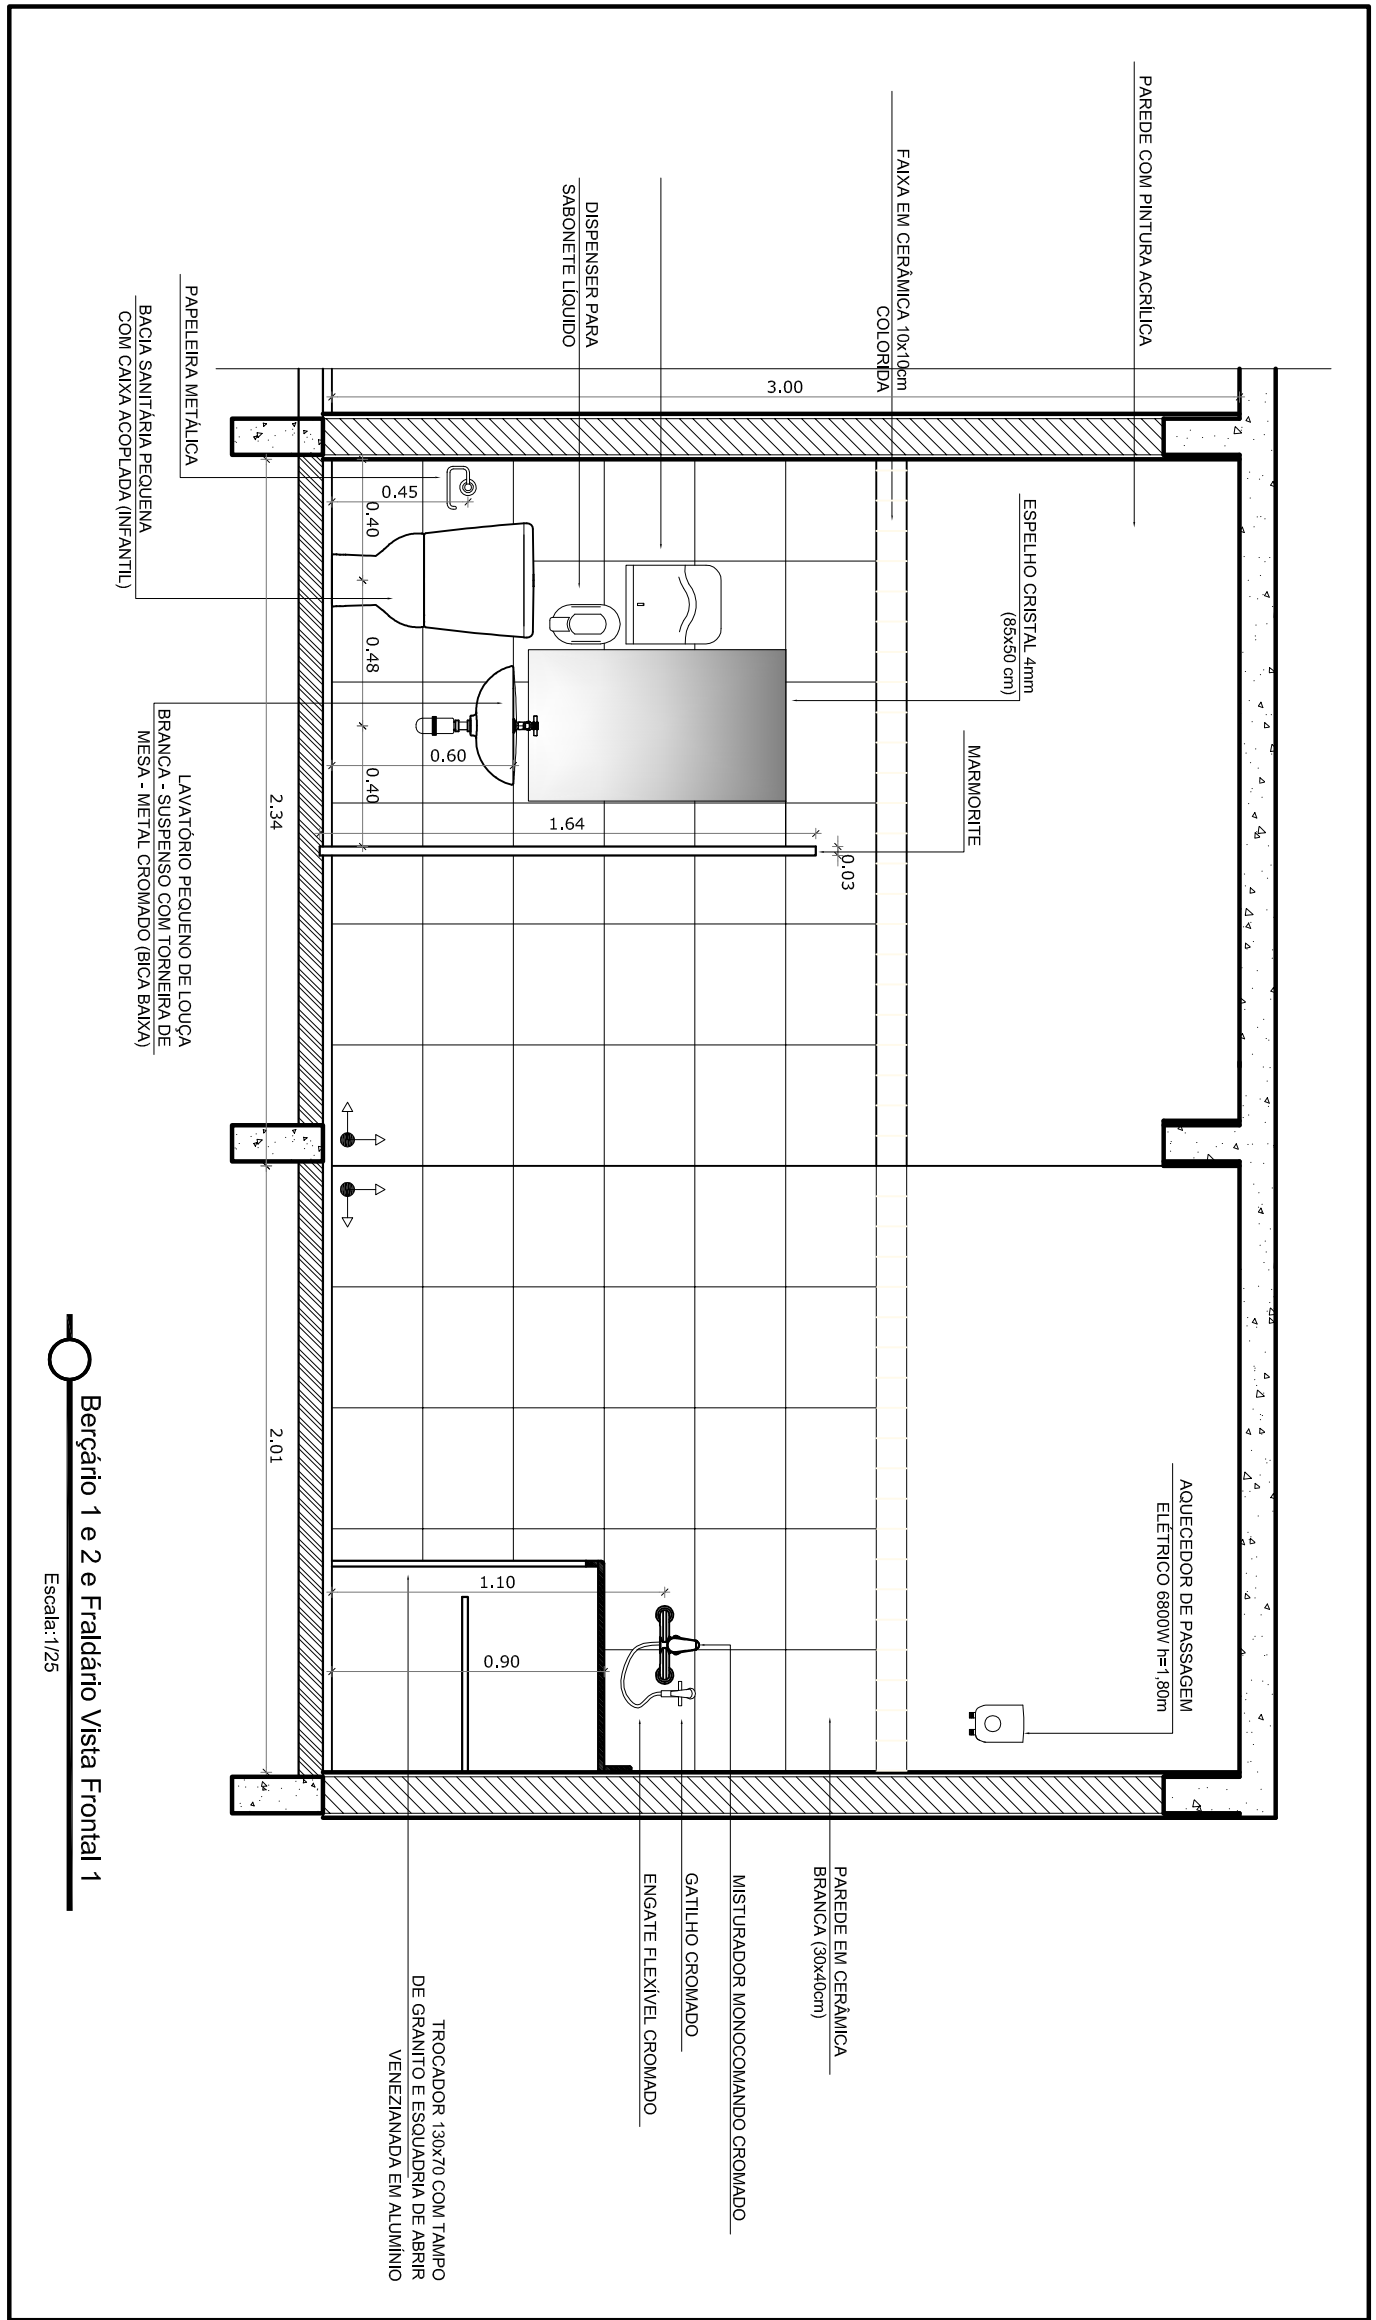
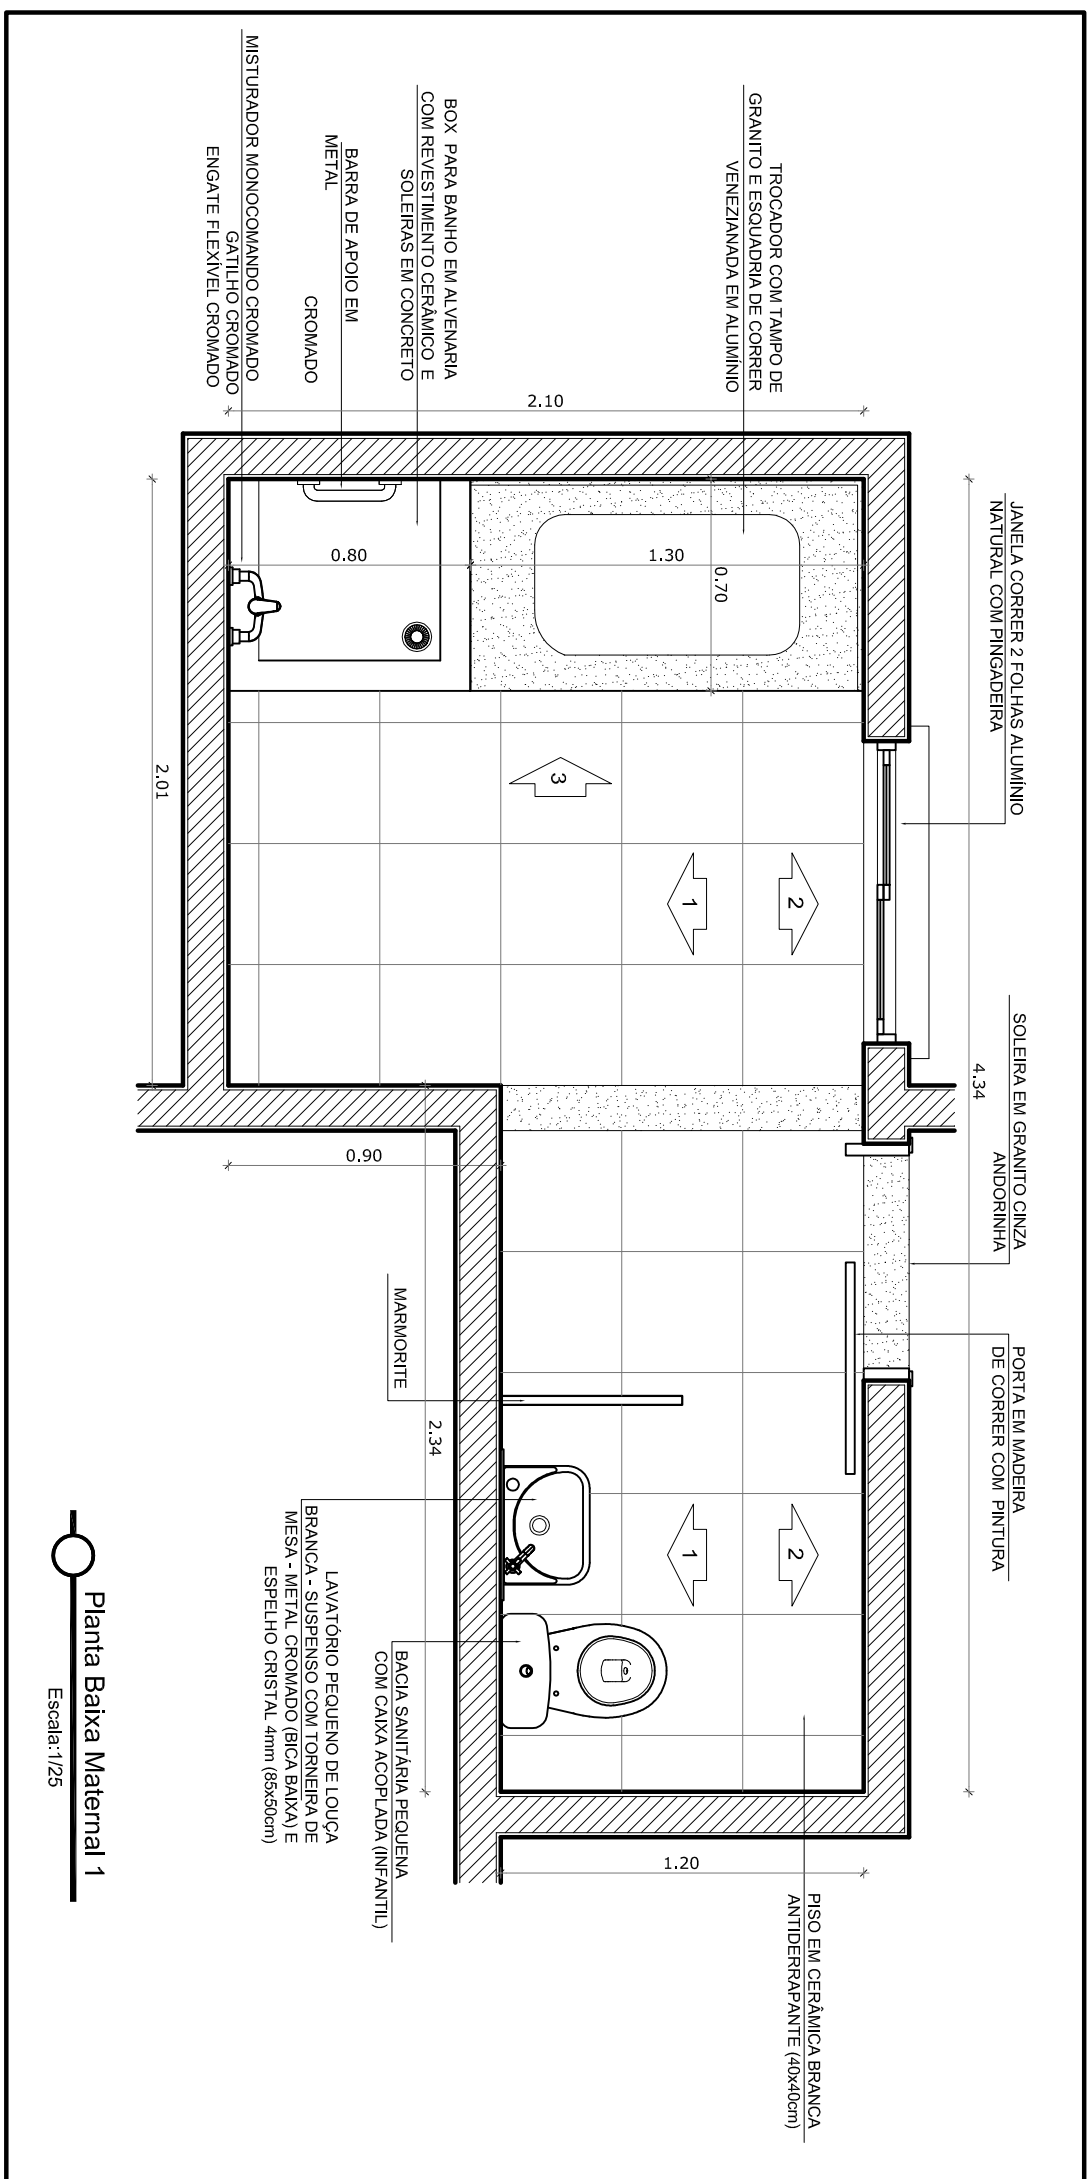
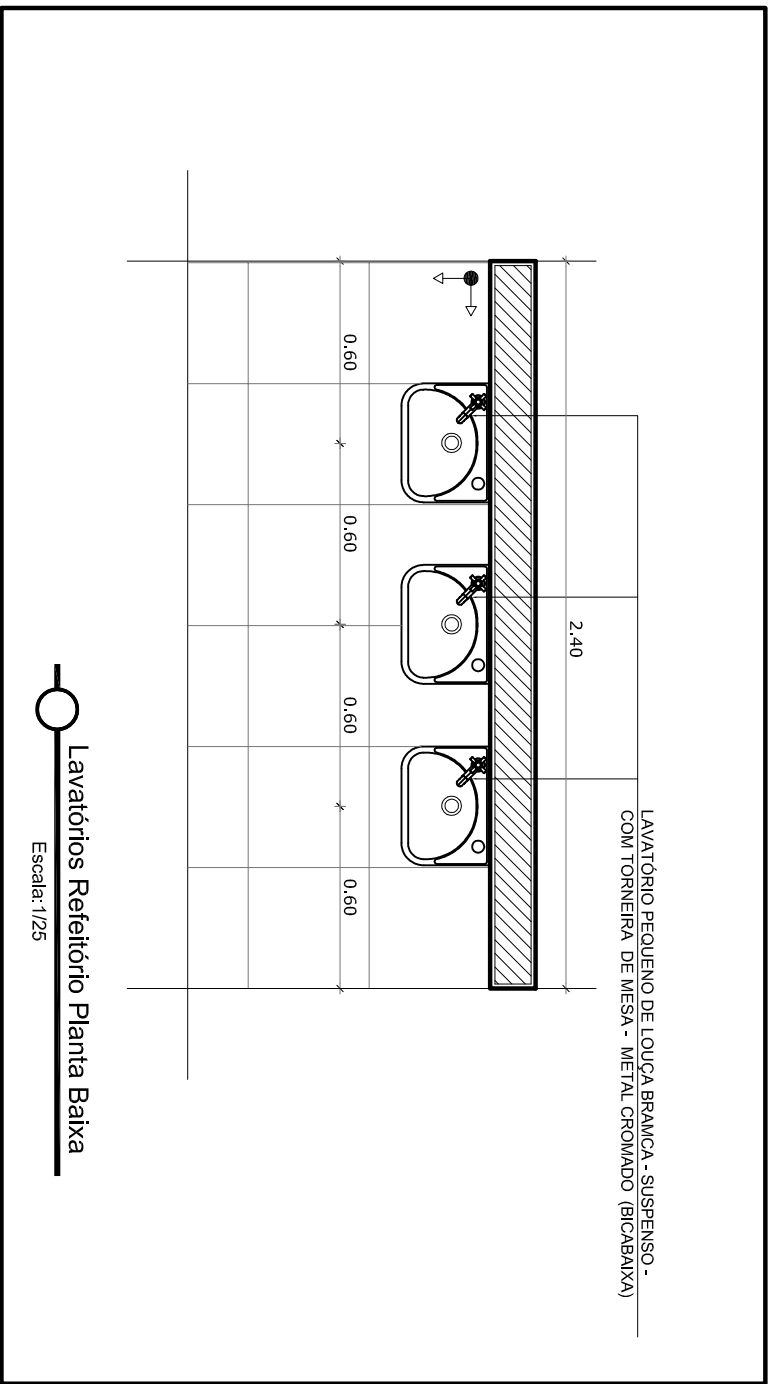
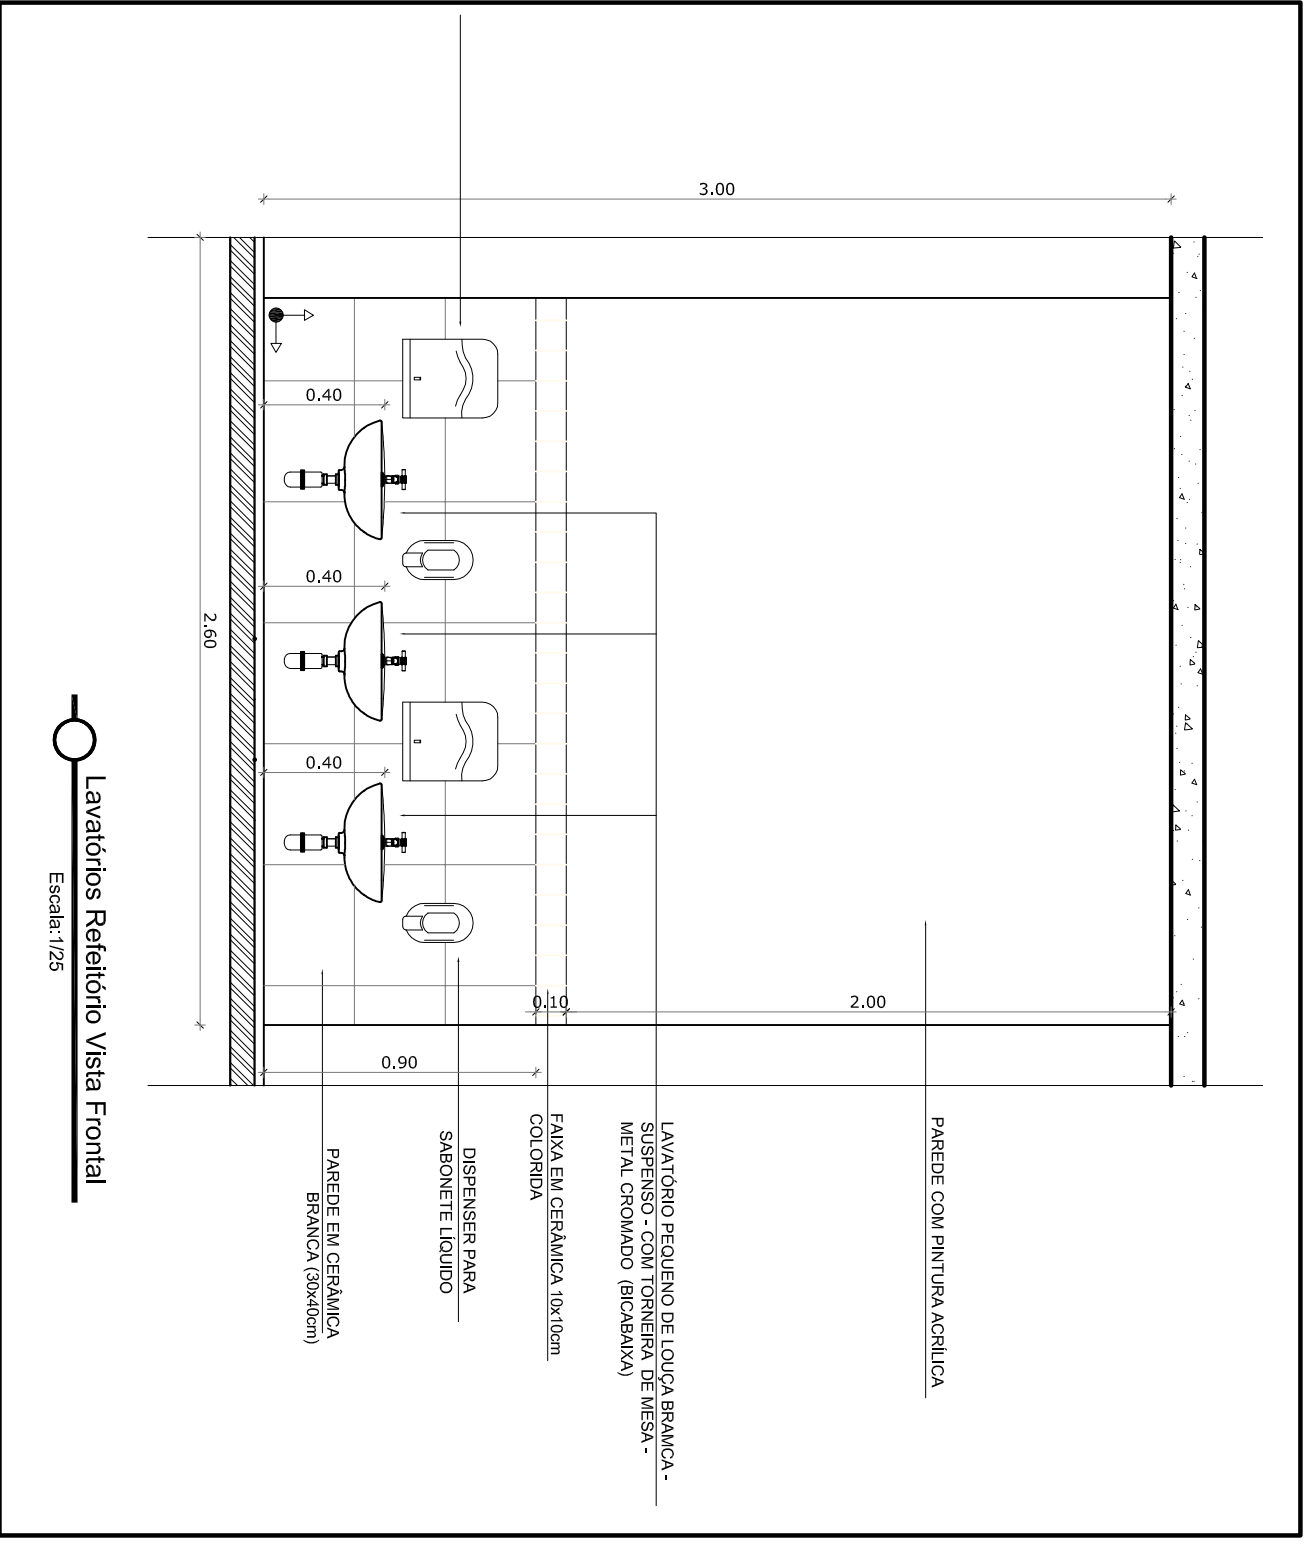
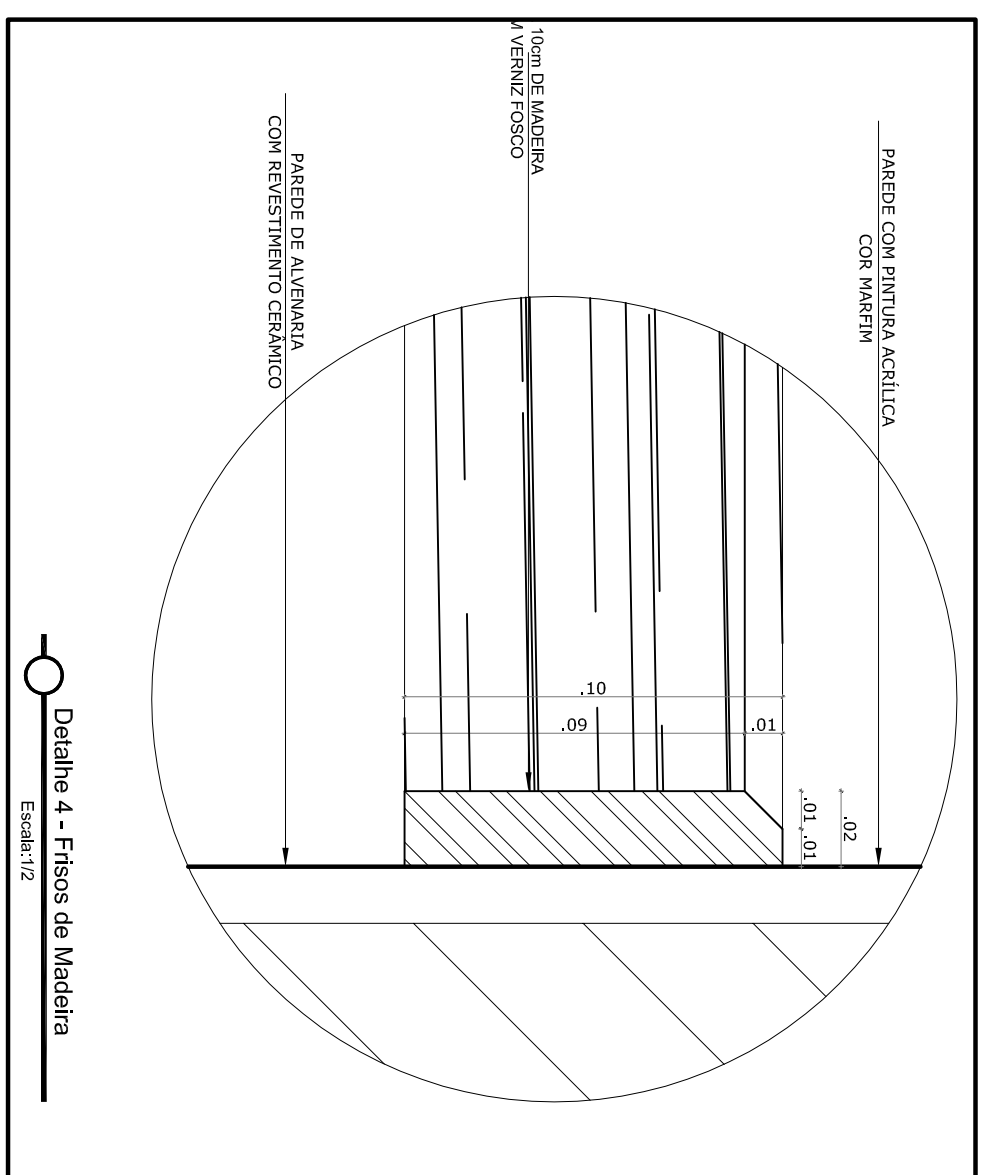
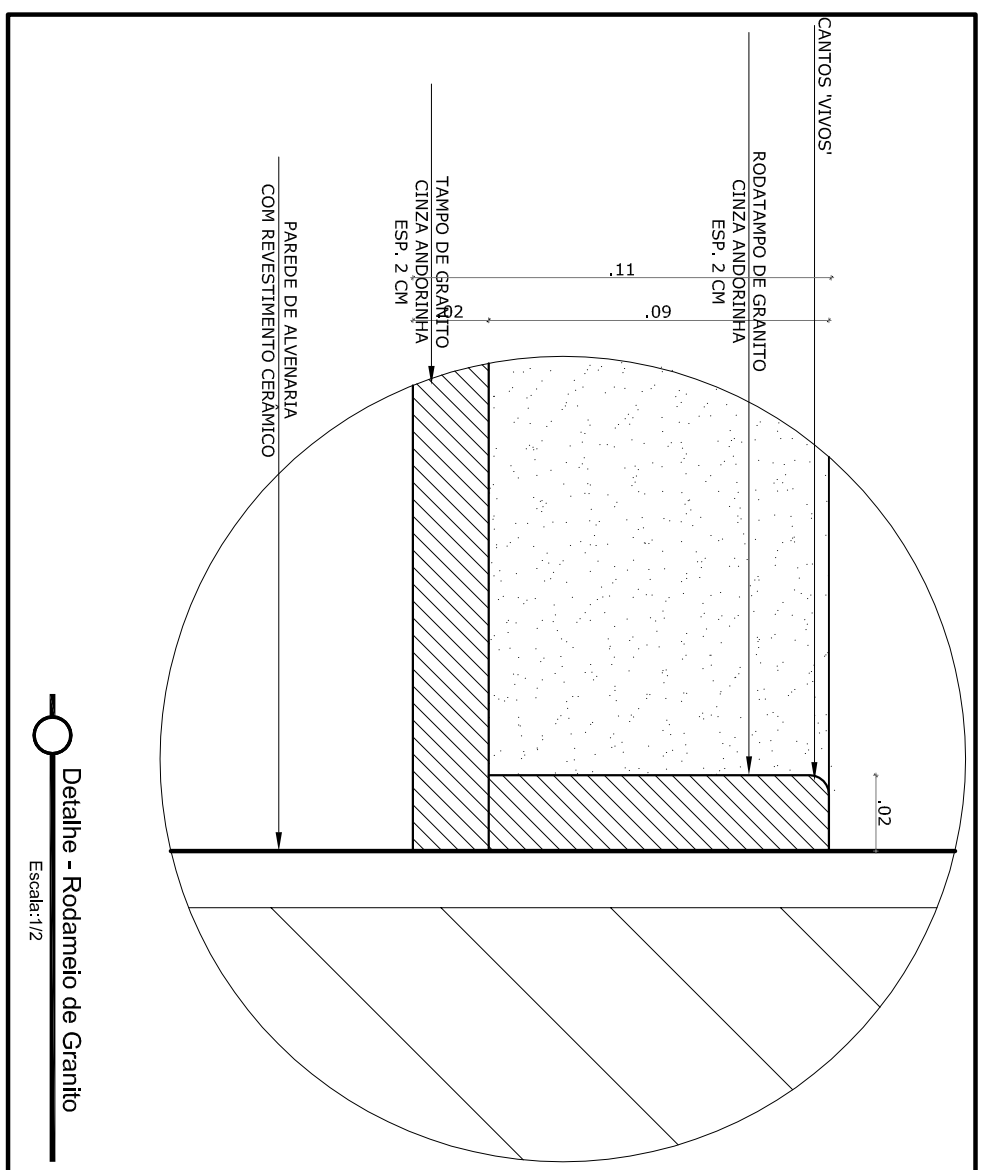
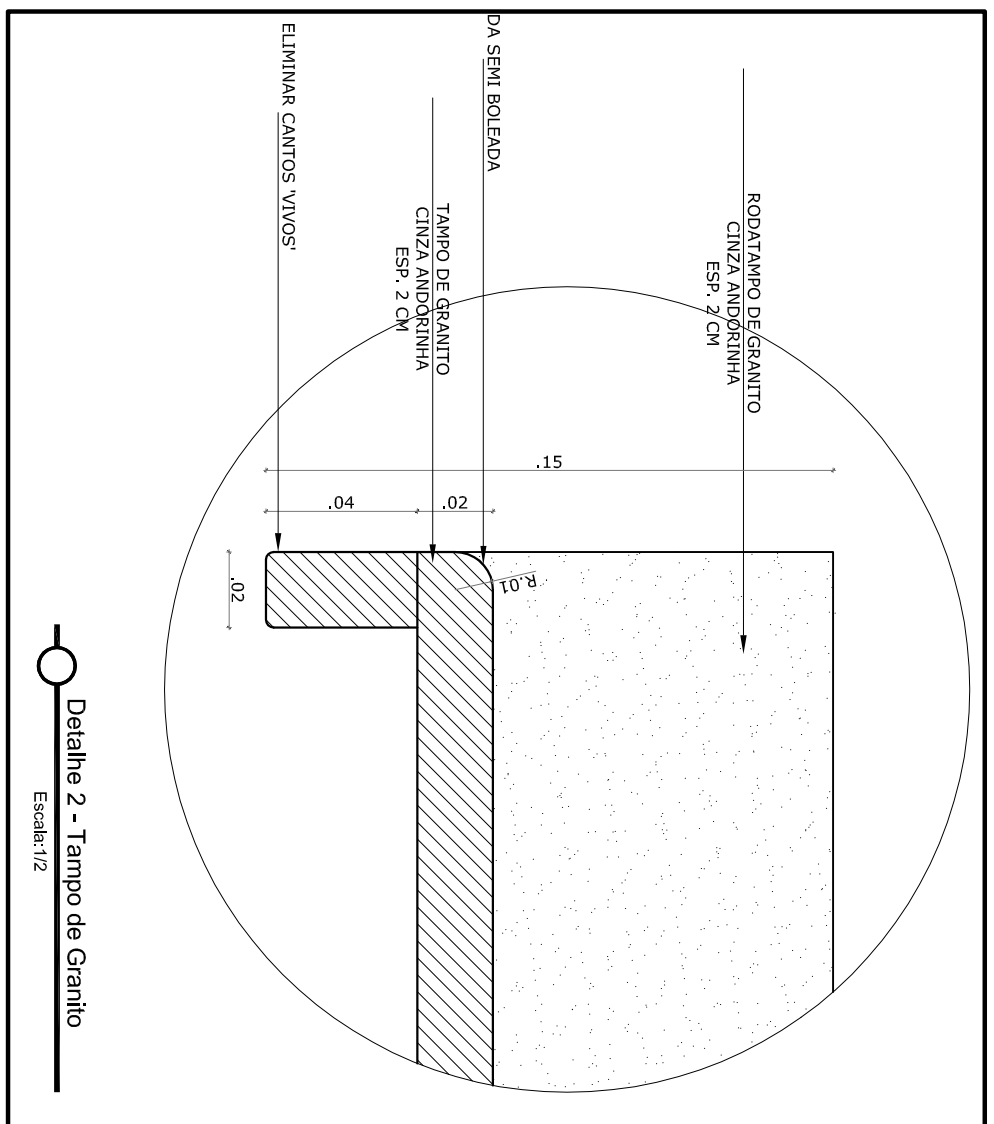
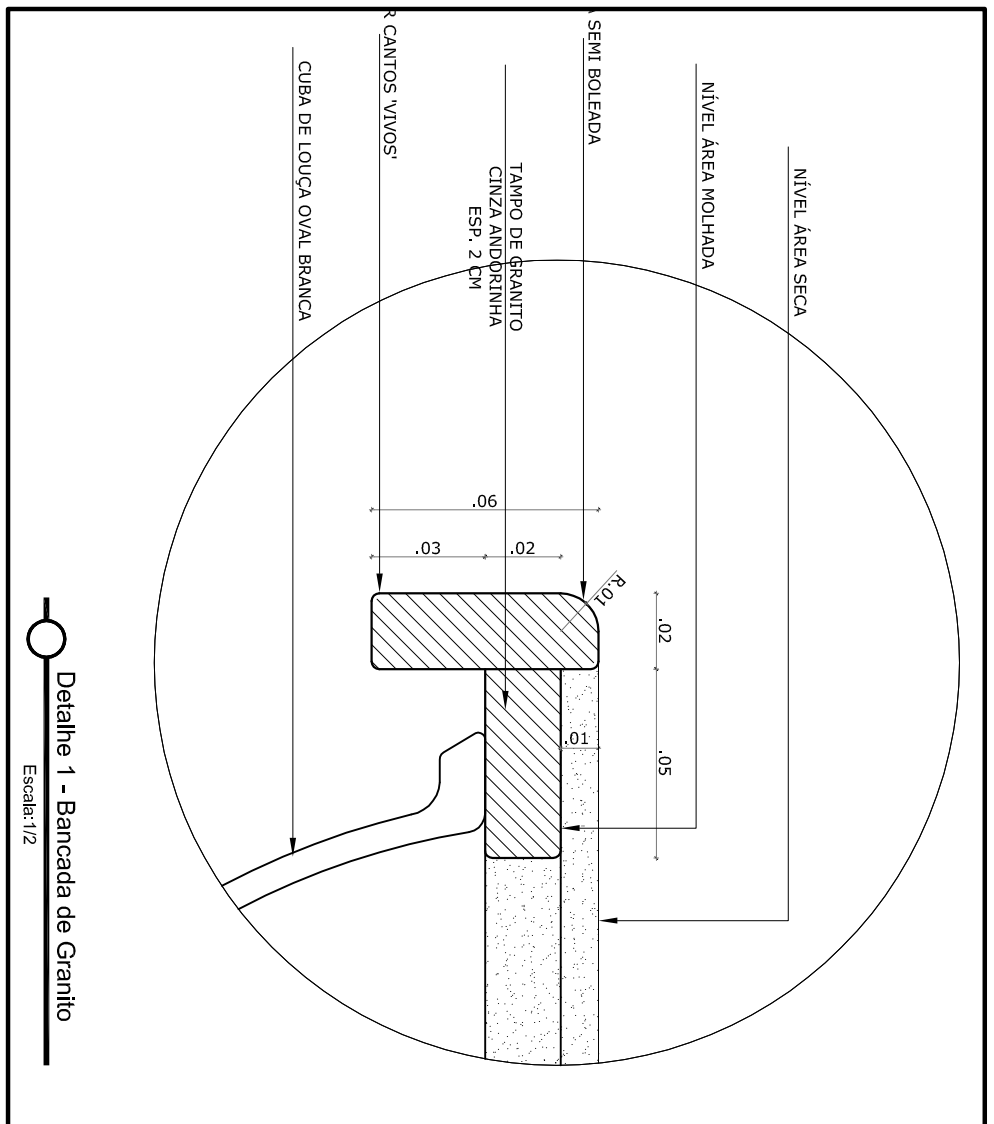
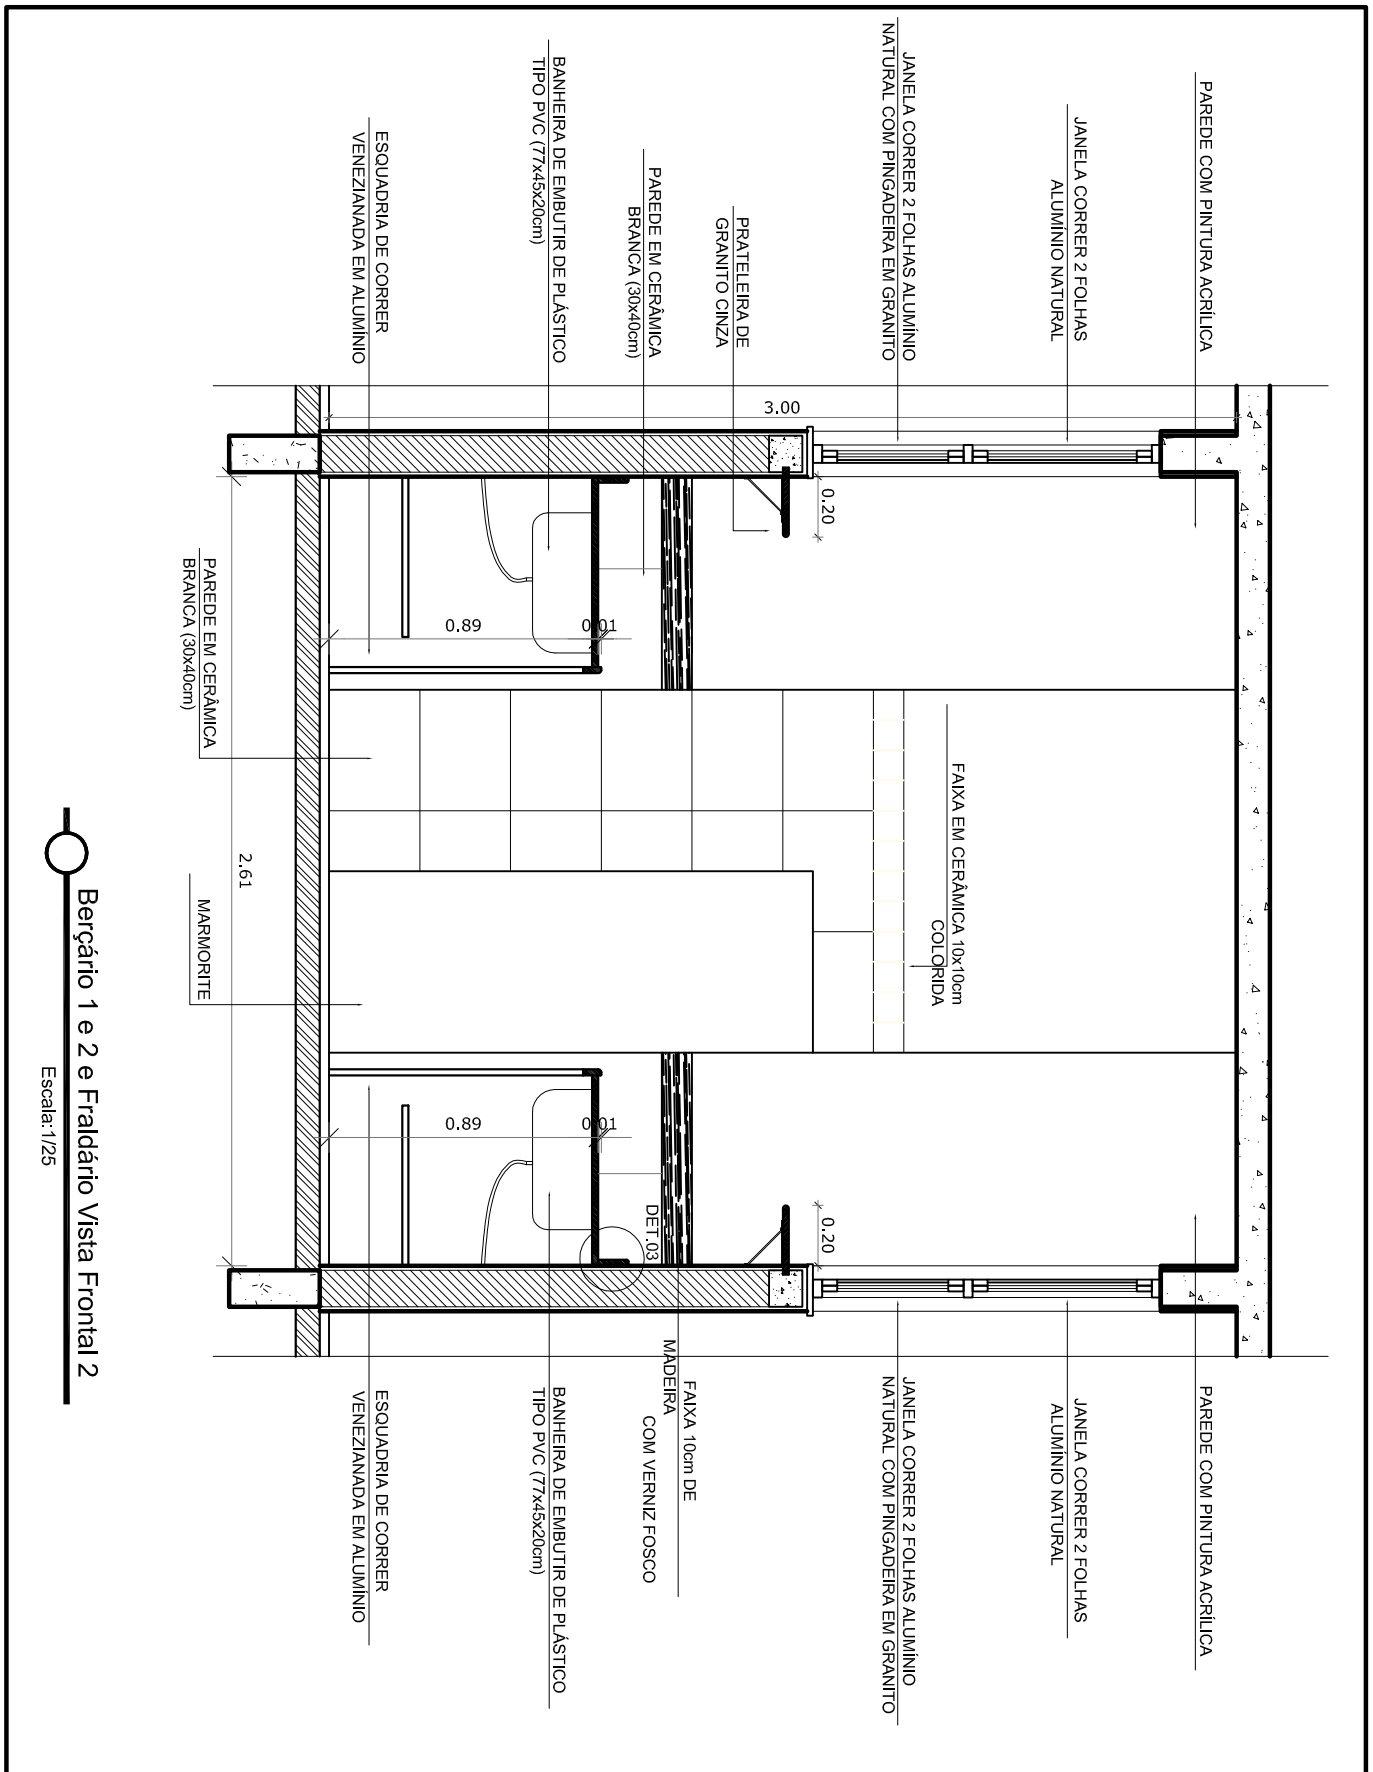
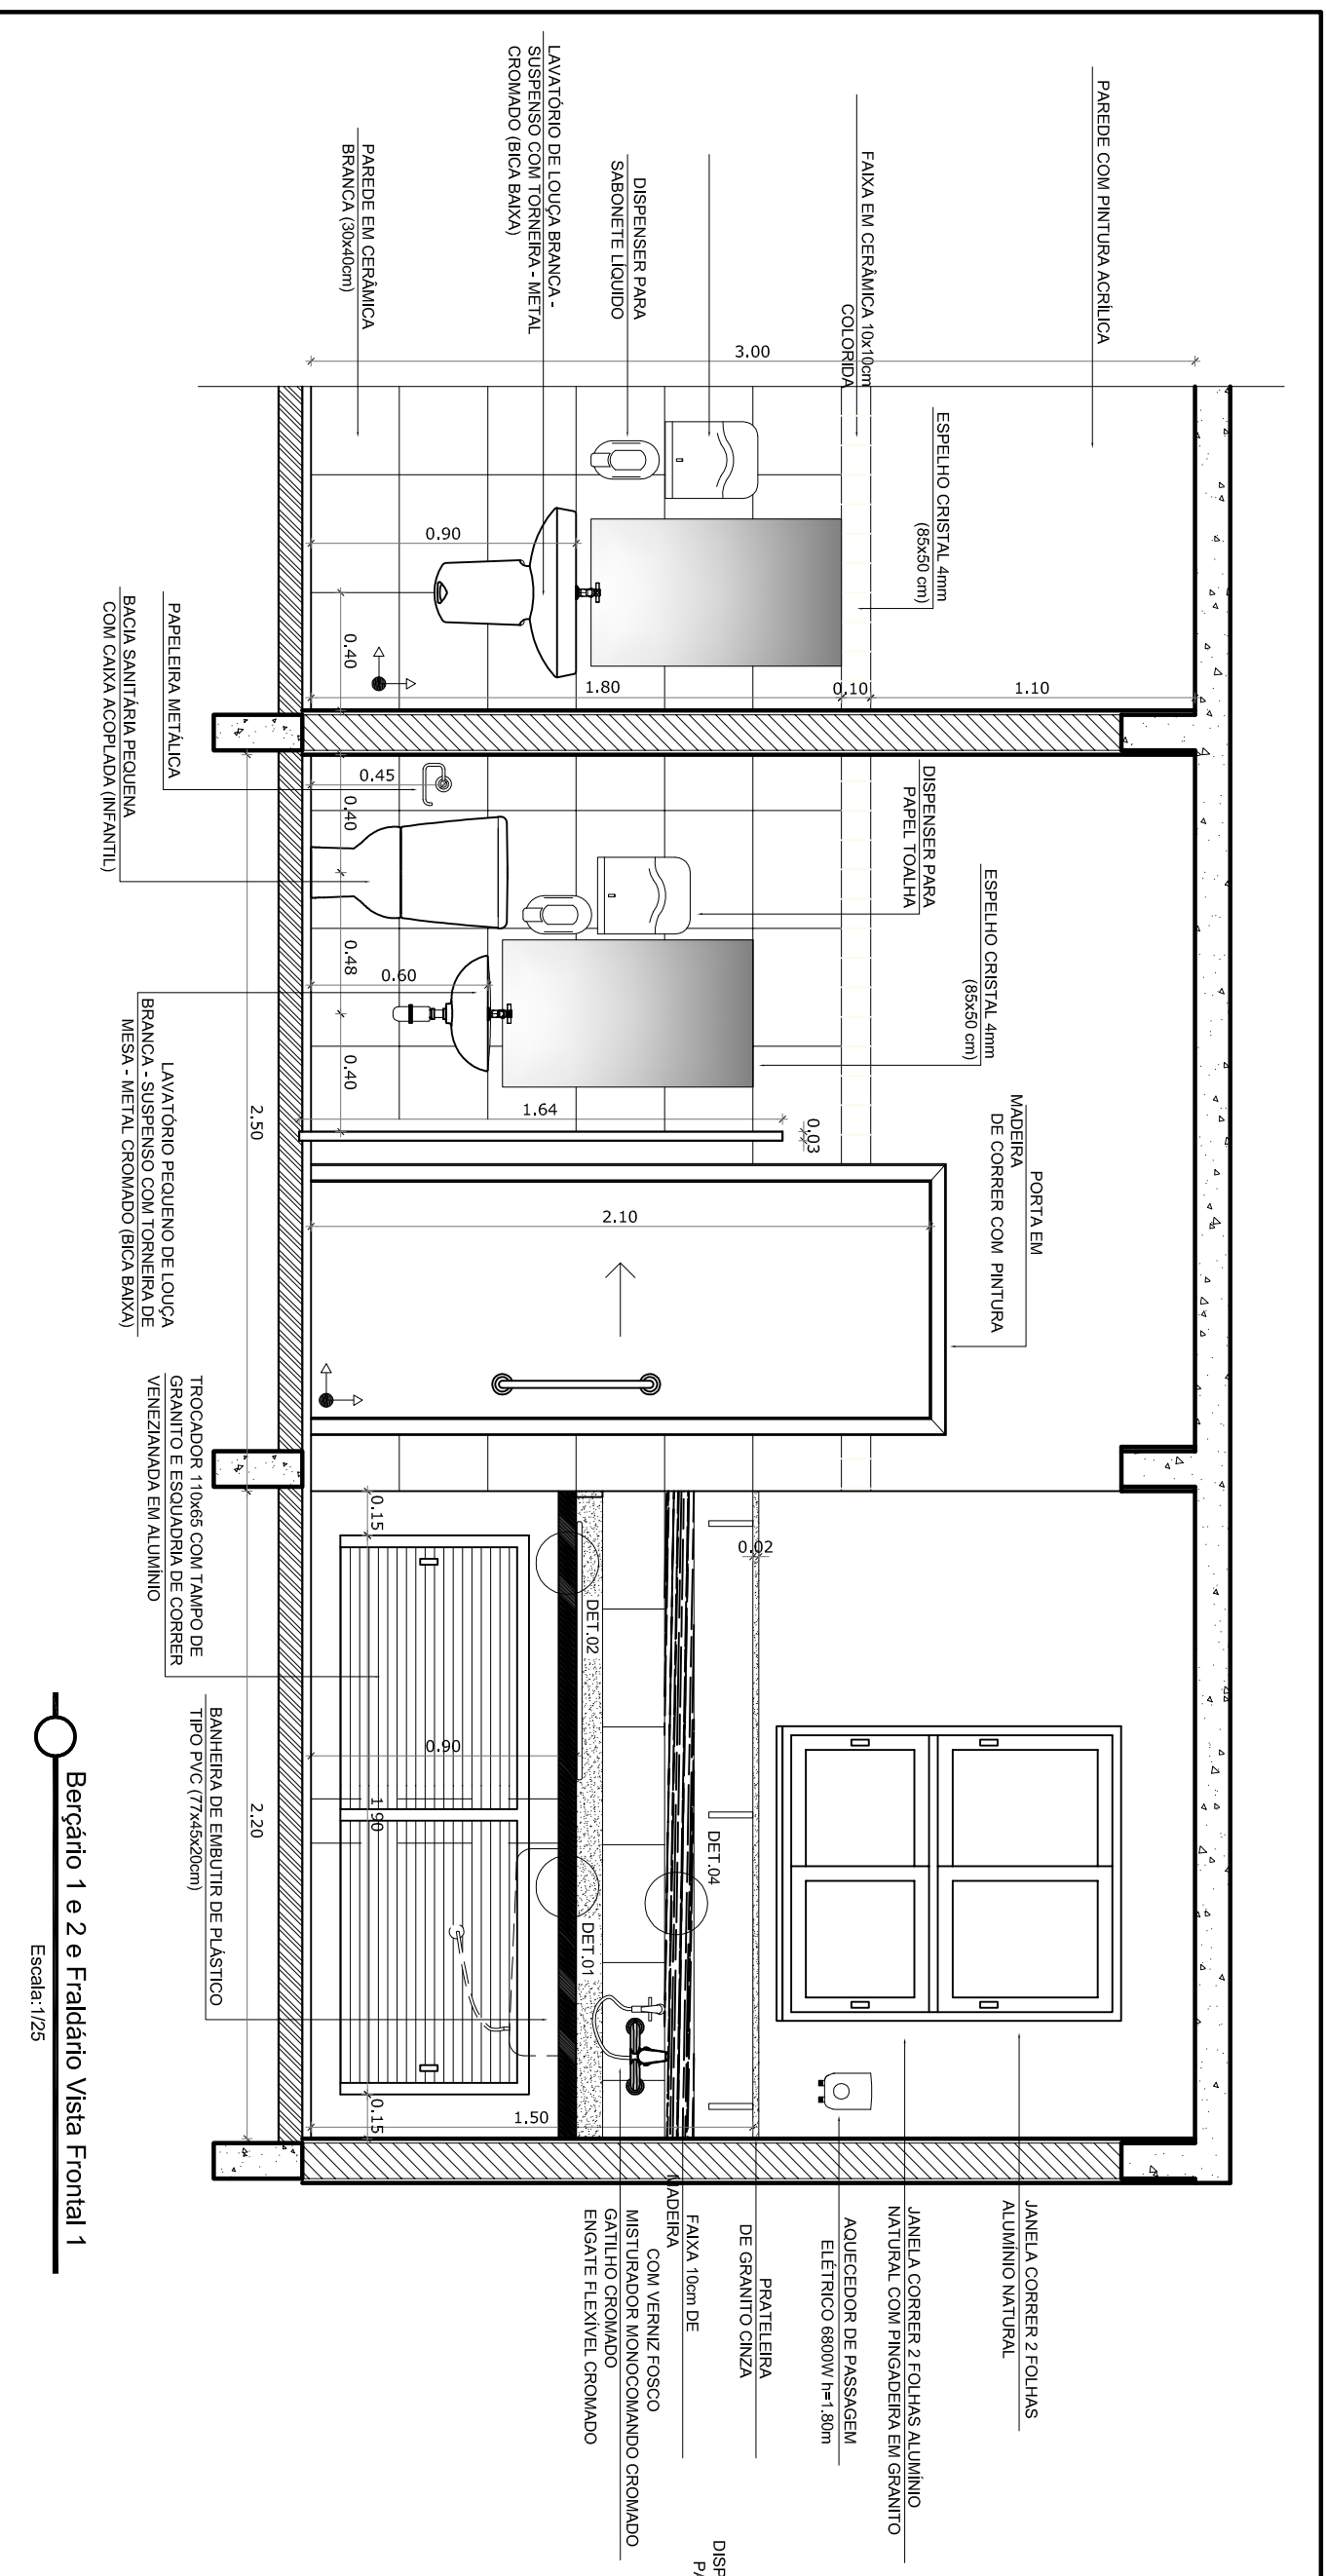


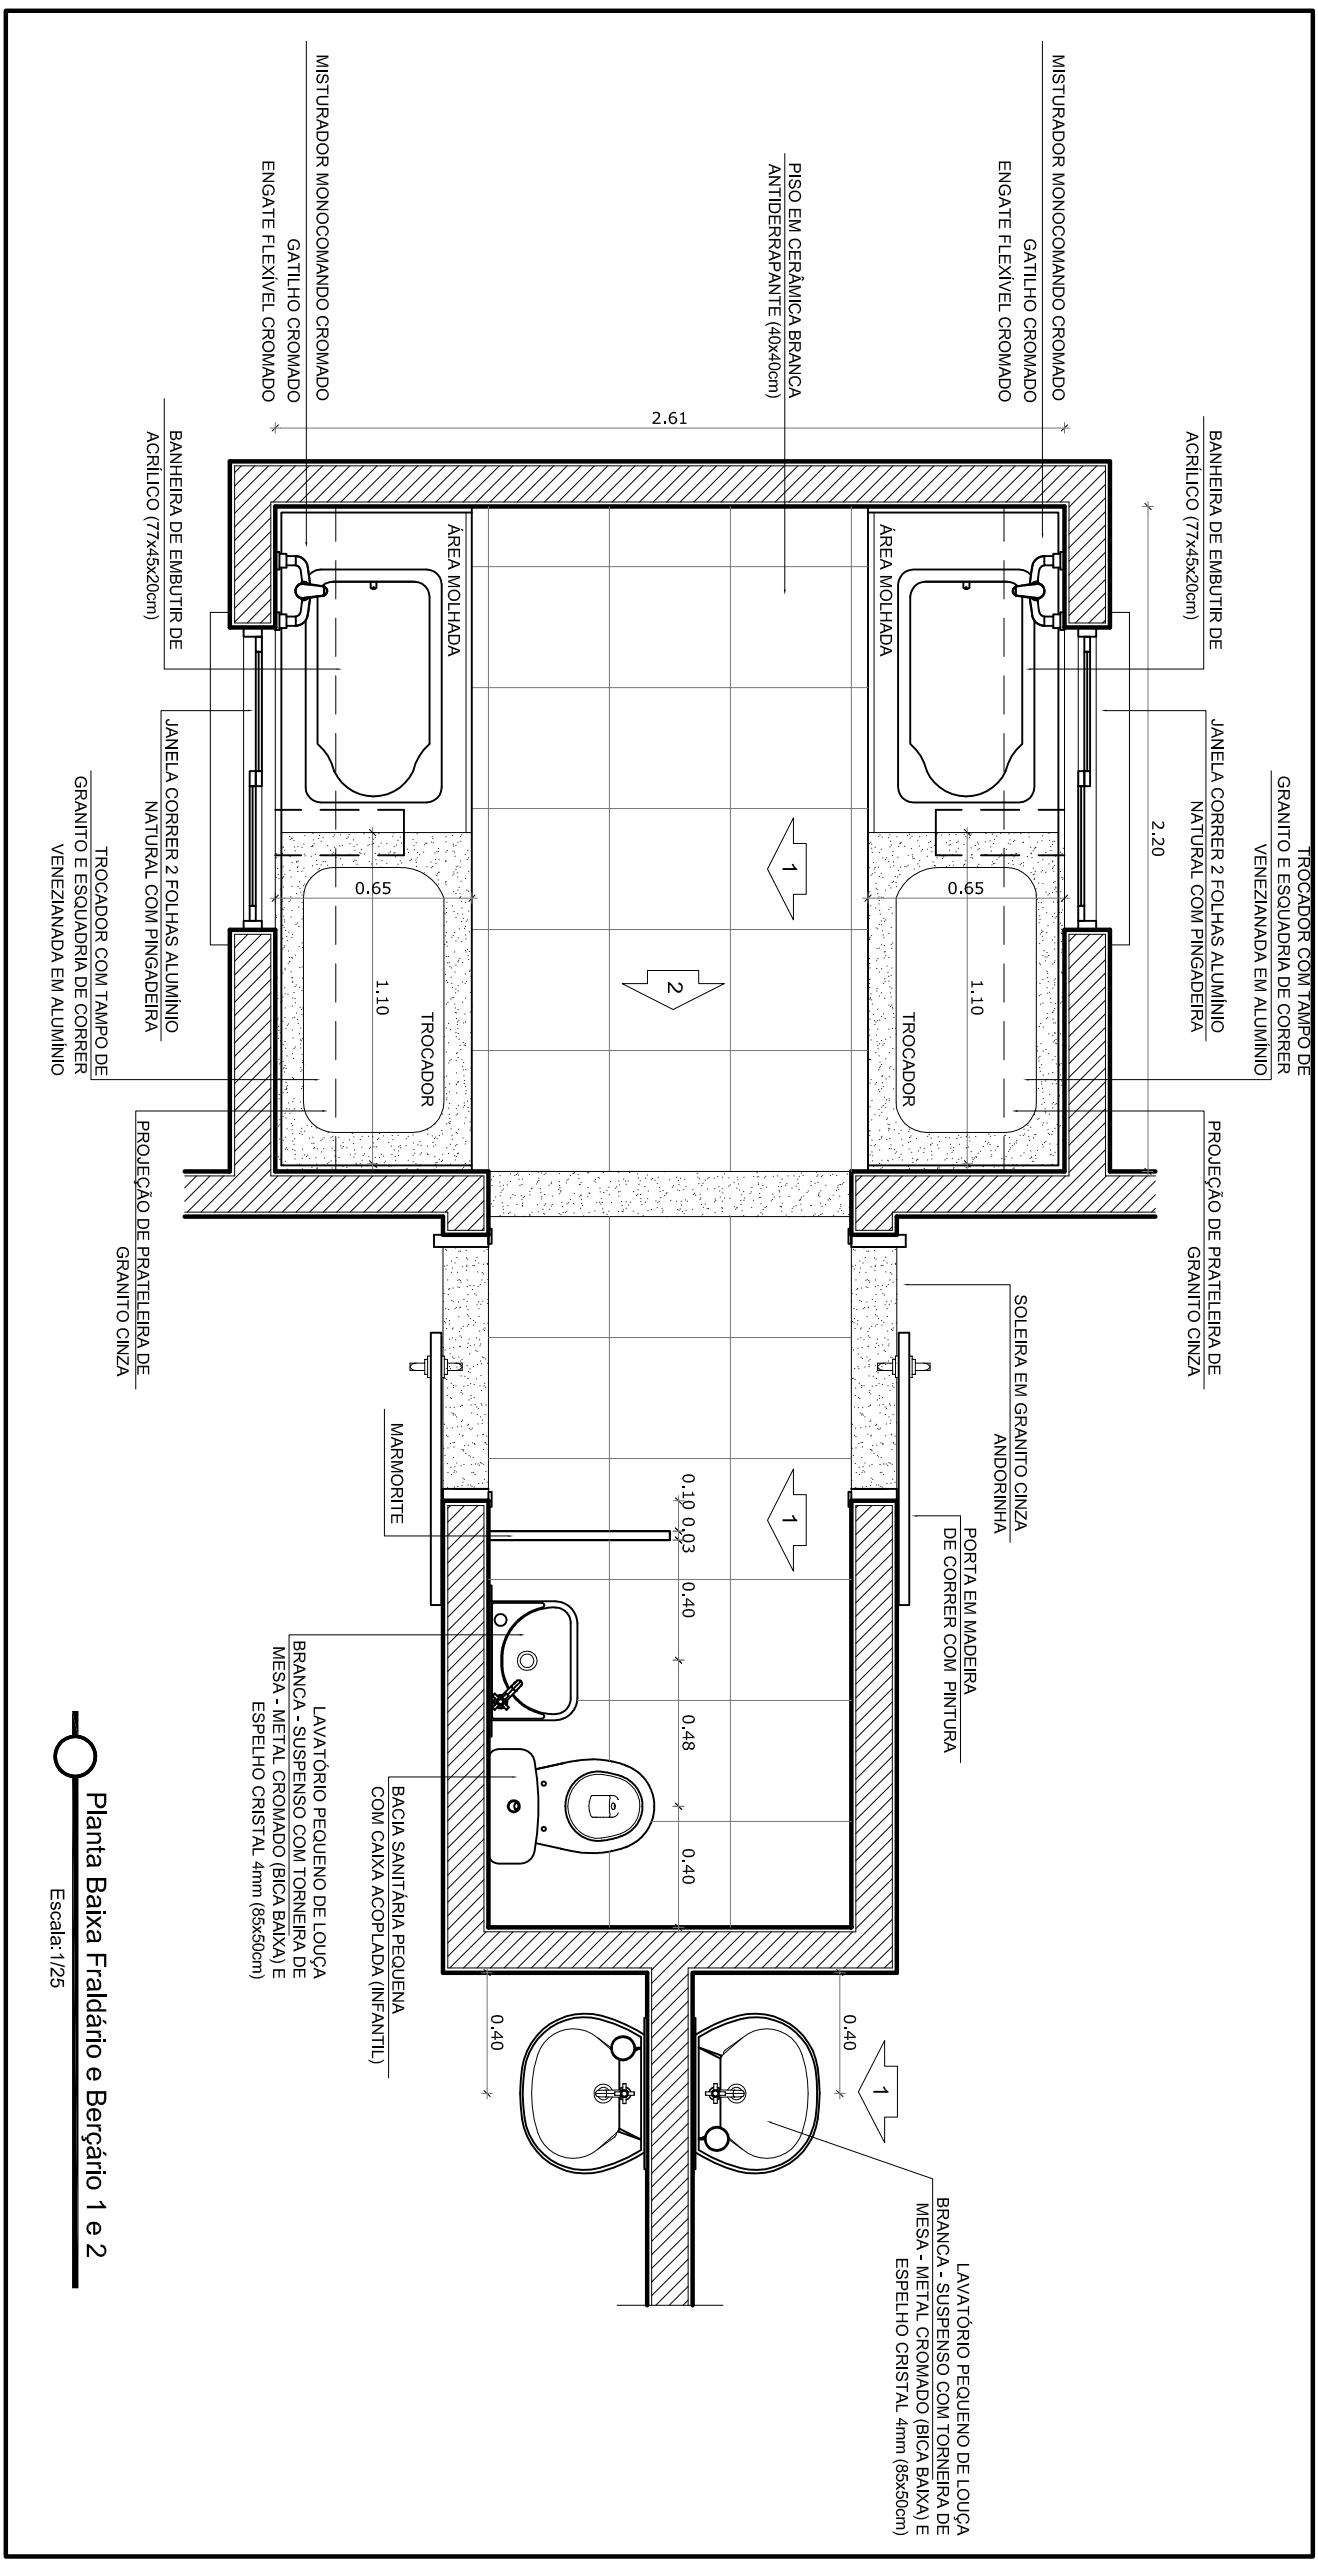

REVISÃO	DATA	RESPONSÁVEL	OBSERVAÇÃO
PROJETO			
SECRETARIA MUNICIPAL DA EDUCAÇÃO			
PROJETO			
PROJETO ARQUITETÔNICO			
FUNDADO			
Praça Araújo, SN - Barro Branco			
CONTEÚDO			
Detalhe - Banheiro, Materiais e Lavatório Refeitório			
LOCAL E DATA			
Folhas: outubro de 2014			
ESCALA			
1/25 - 1/10 - 1/2			
PA-08			
PROJETO			
SECRETARIA MUNICIPAL DA EDUCAÇÃO			
PROJETO			
PROJETO ARQUITETÔNICO			
FUNDADO			
Praça Araújo, SN - Barro Branco			
CONTEÚDO			
Detalhe - Banheiro, Materiais e Lavatório Refeitório			
LOCAL E DATA			
Folhas: outubro de 2014			
ESCALA			
1/25 - 1/10 - 1/2			
PA-08			