DETALHE EM CORTE – DRENO FRANCES
escala 1/25

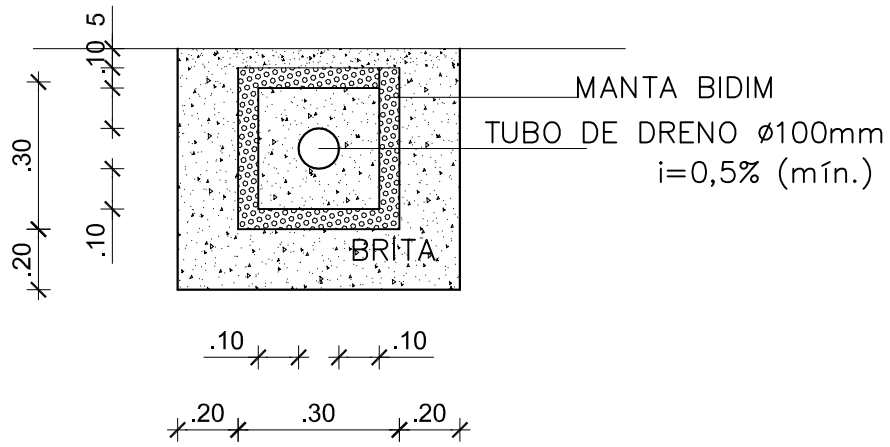

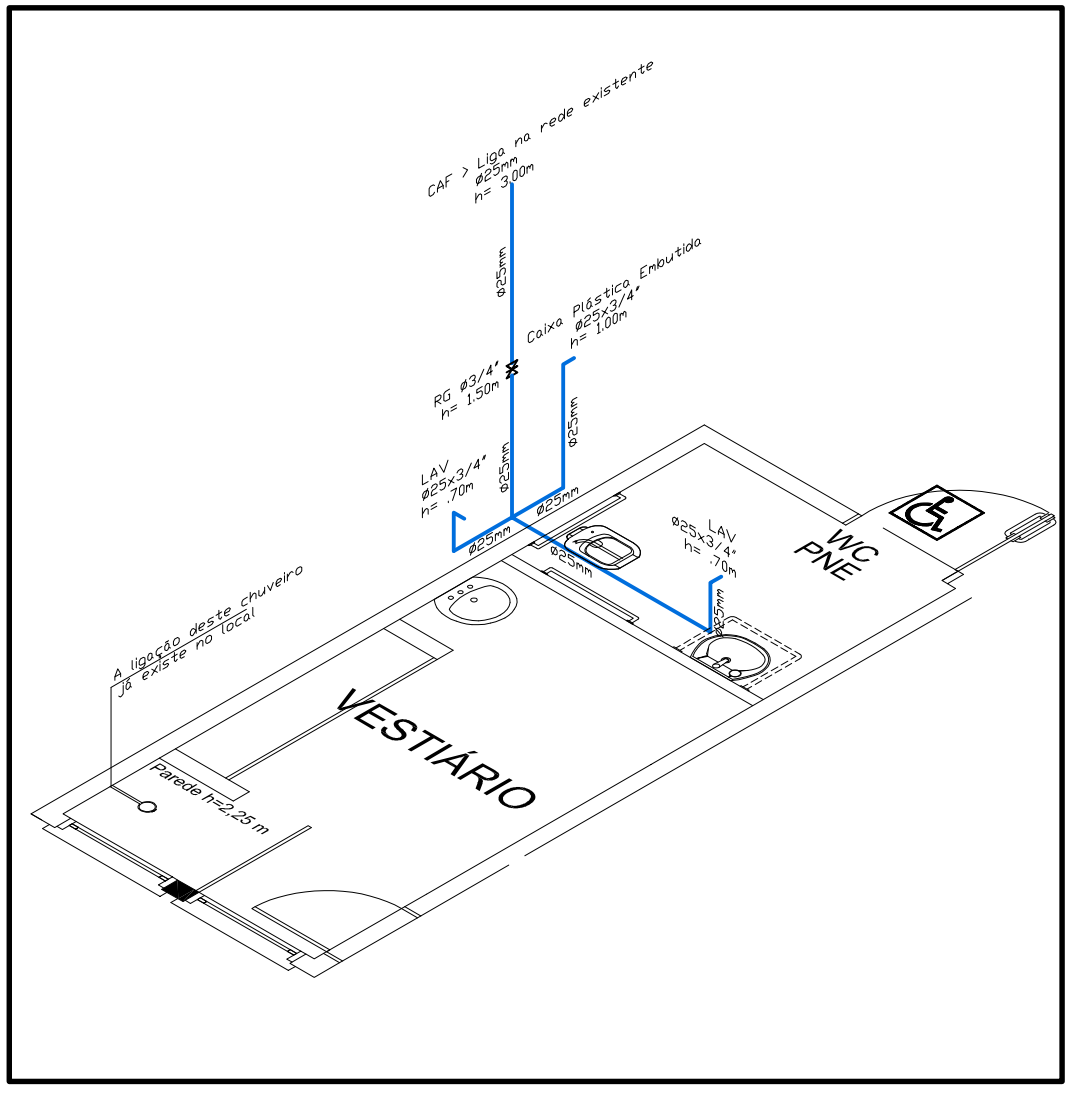

REVISÃO	DATA	RESPONSÁVEL	OBSERVAÇÃO

PREFEITURA MUNICIPAL DE PELOTAS
SECRETARIA MUNICIPAL DA EDUCAÇÃO
DEPARTAMENTO DE PLANEJAMENTO E ENGENHARIA

E.I. NESTOR RODRIGUES

SECRETÁRIO MUNICIPAL DA EDUCAÇÃO

PROJETO:

Angela Bosenbecker
RUA GEN. TELLES, 357
PELOTAS - RS - CEP 96010-310
FONE: 3303-0021
e-mail: angela.bosenbecker@gmail.com

Projeto Arquitetônico: Ângela C. Bosenbecker
CAU - A31414-5

Coordenação do Projeto: Ângela C. Bosenbecker
CAU - A31414-5

PROJETO: PROJETO HIDROSSANITÁRIO

ENDEREÇO: Rua 1 esquina 8 - Trilho Velho

CONTEÚDO: DETALHES - ESTEREOGRAMA FRALDÁRIO

PRANCHA: PH-01

LOCAL E DATA: Pelotas, OUTUBRO de 2014.

ESCALA: INDICADA