

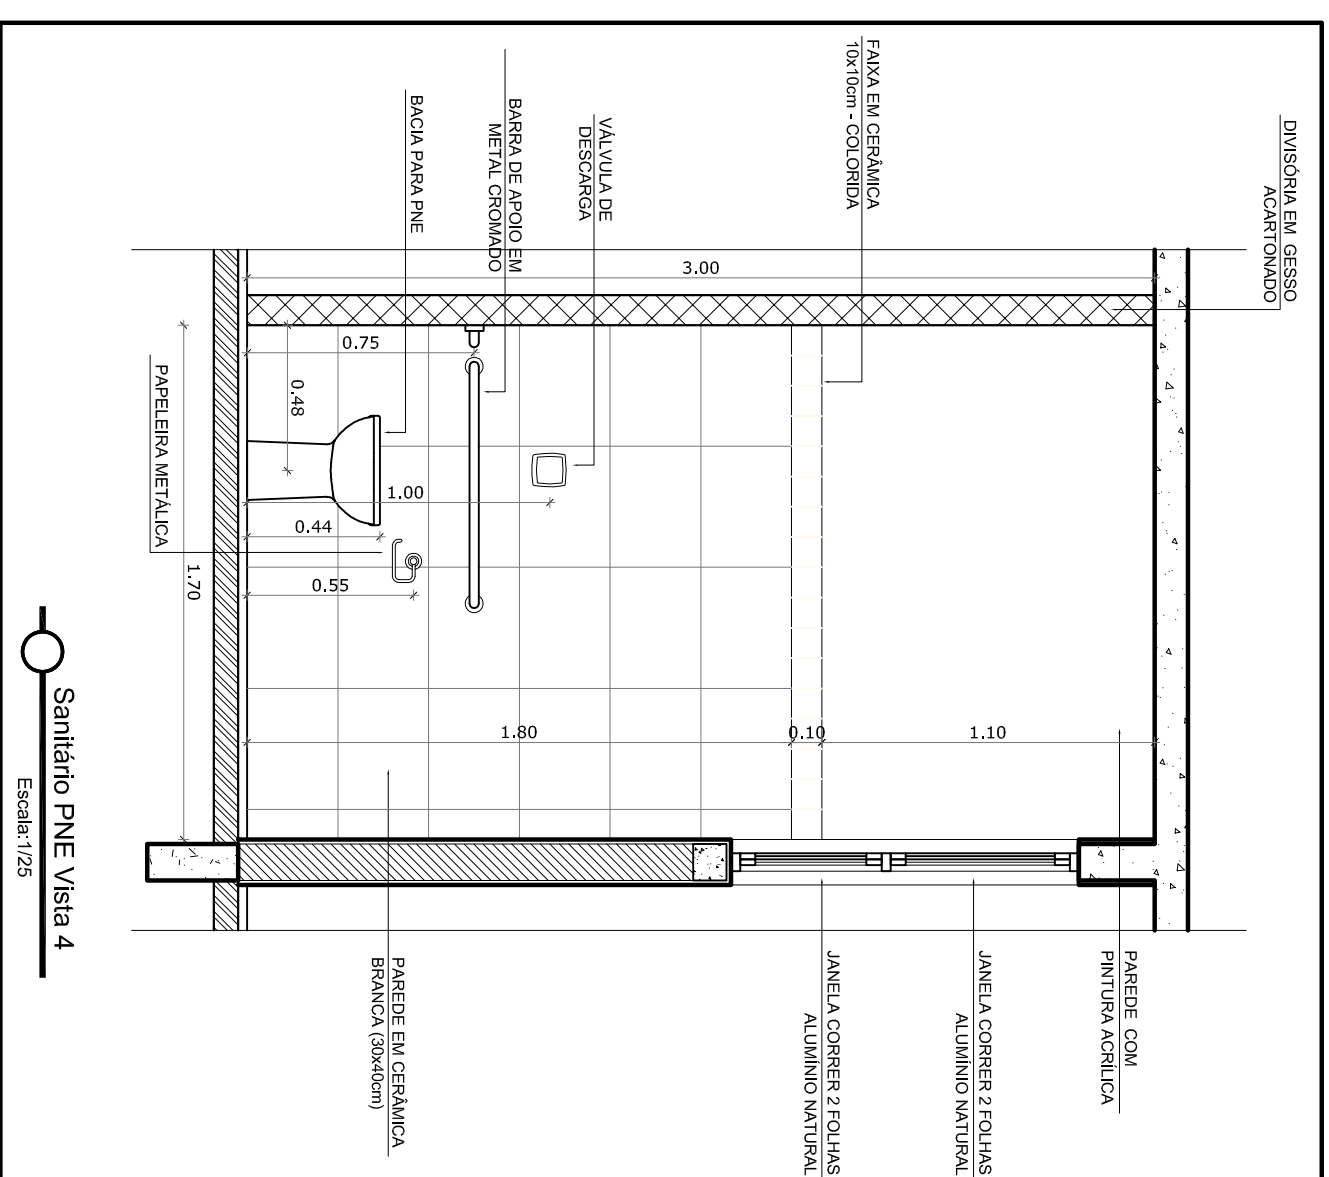
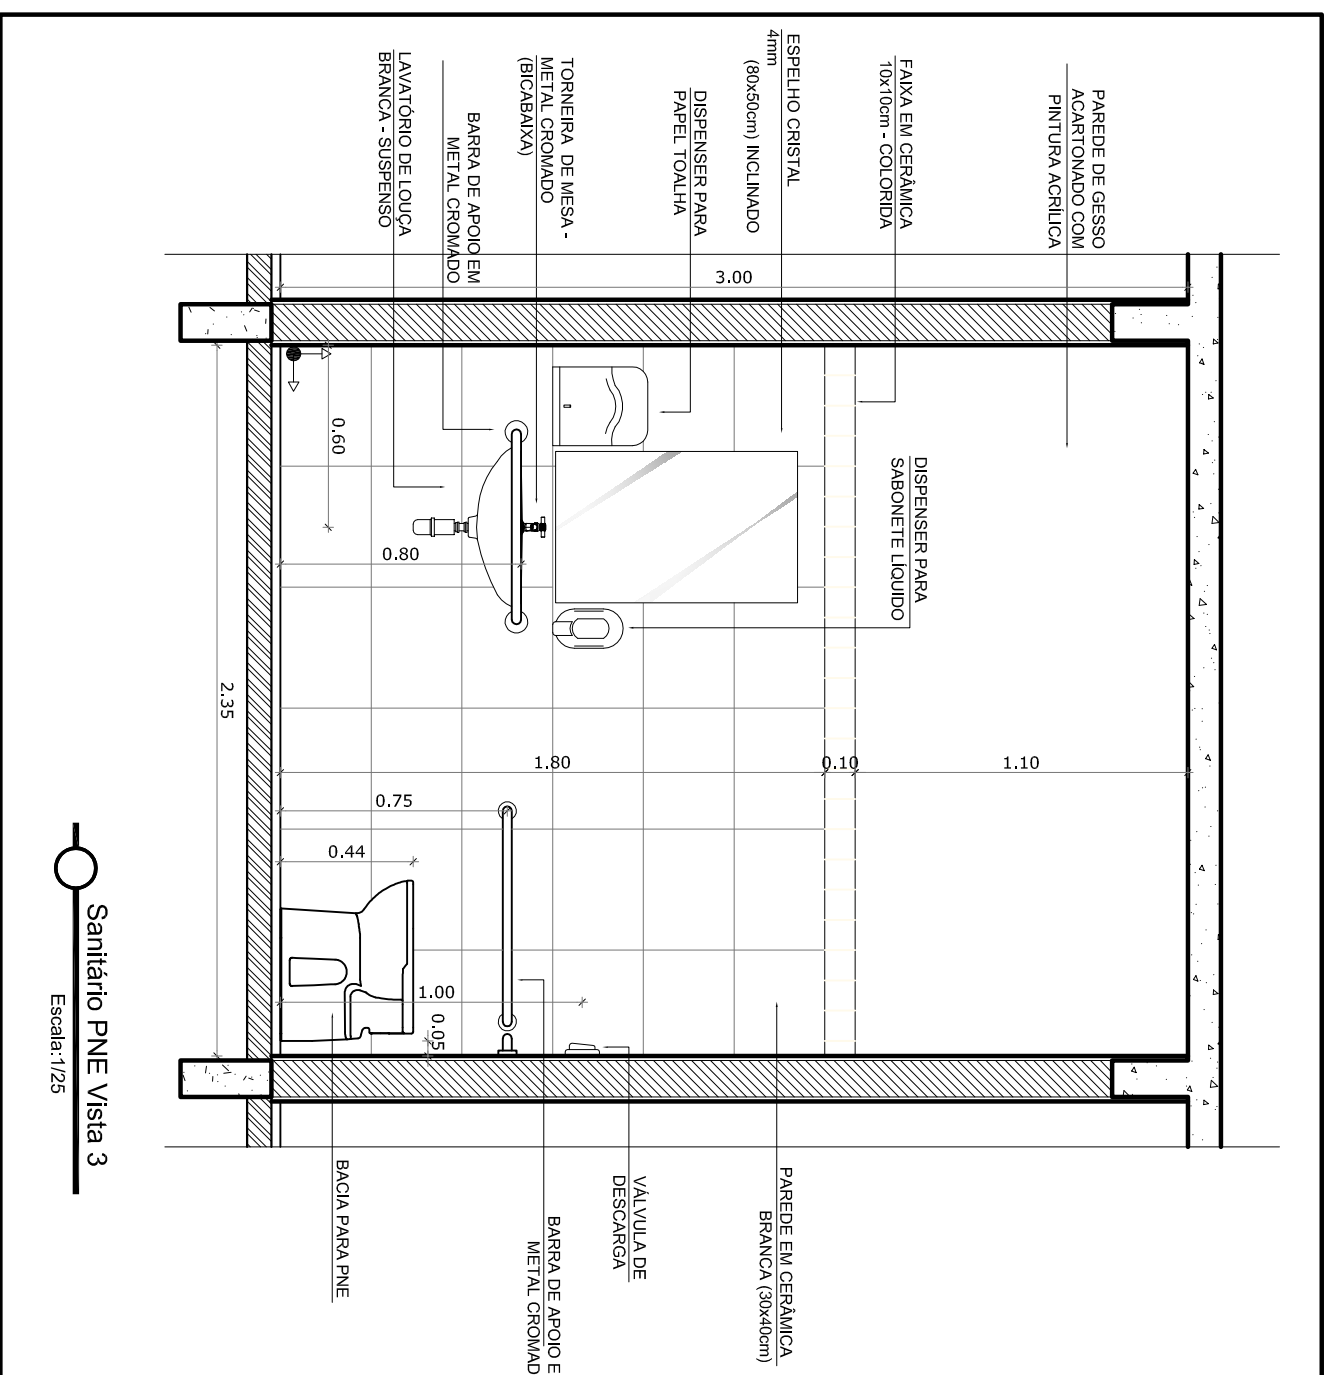
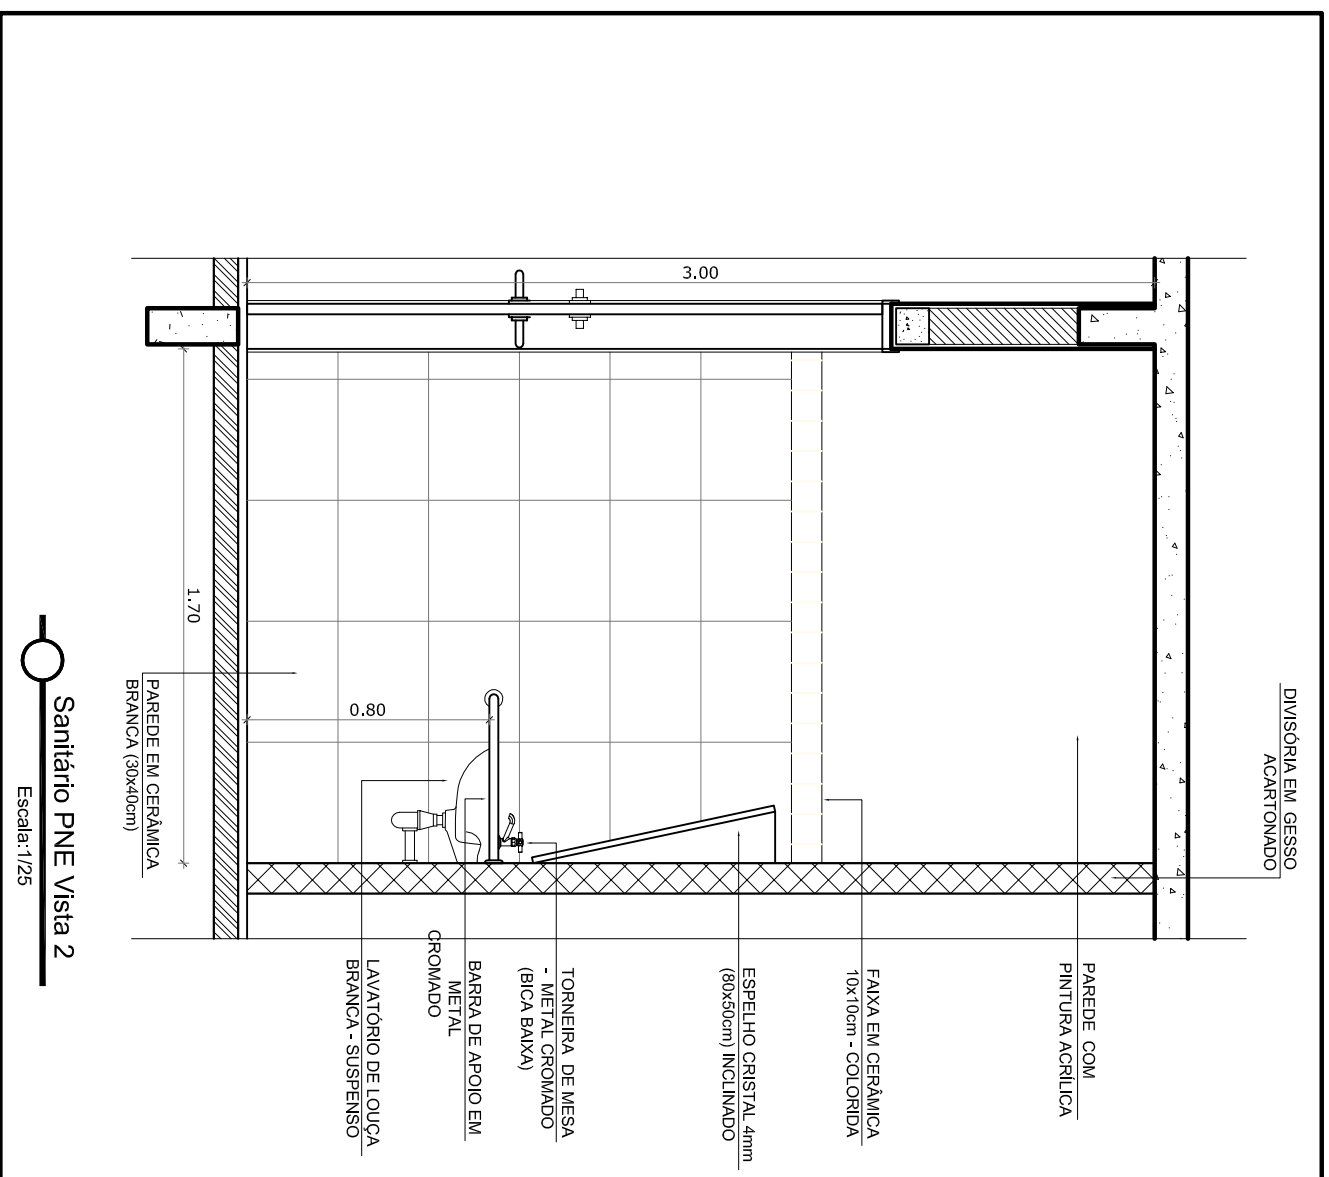
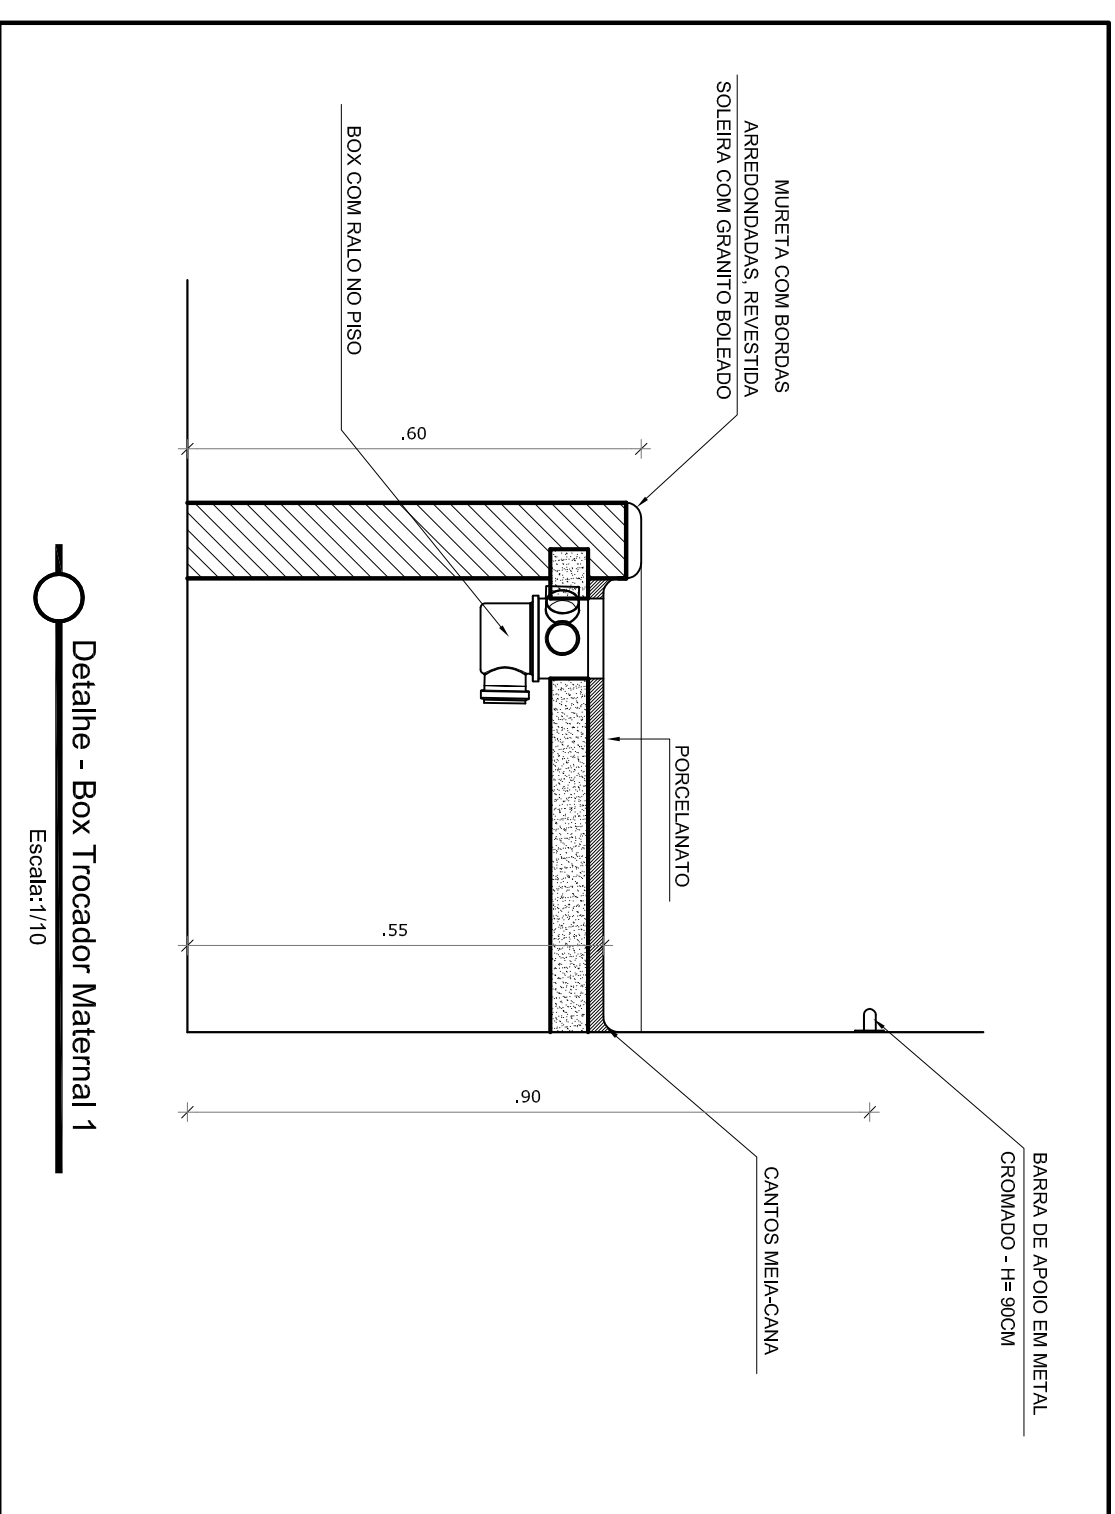
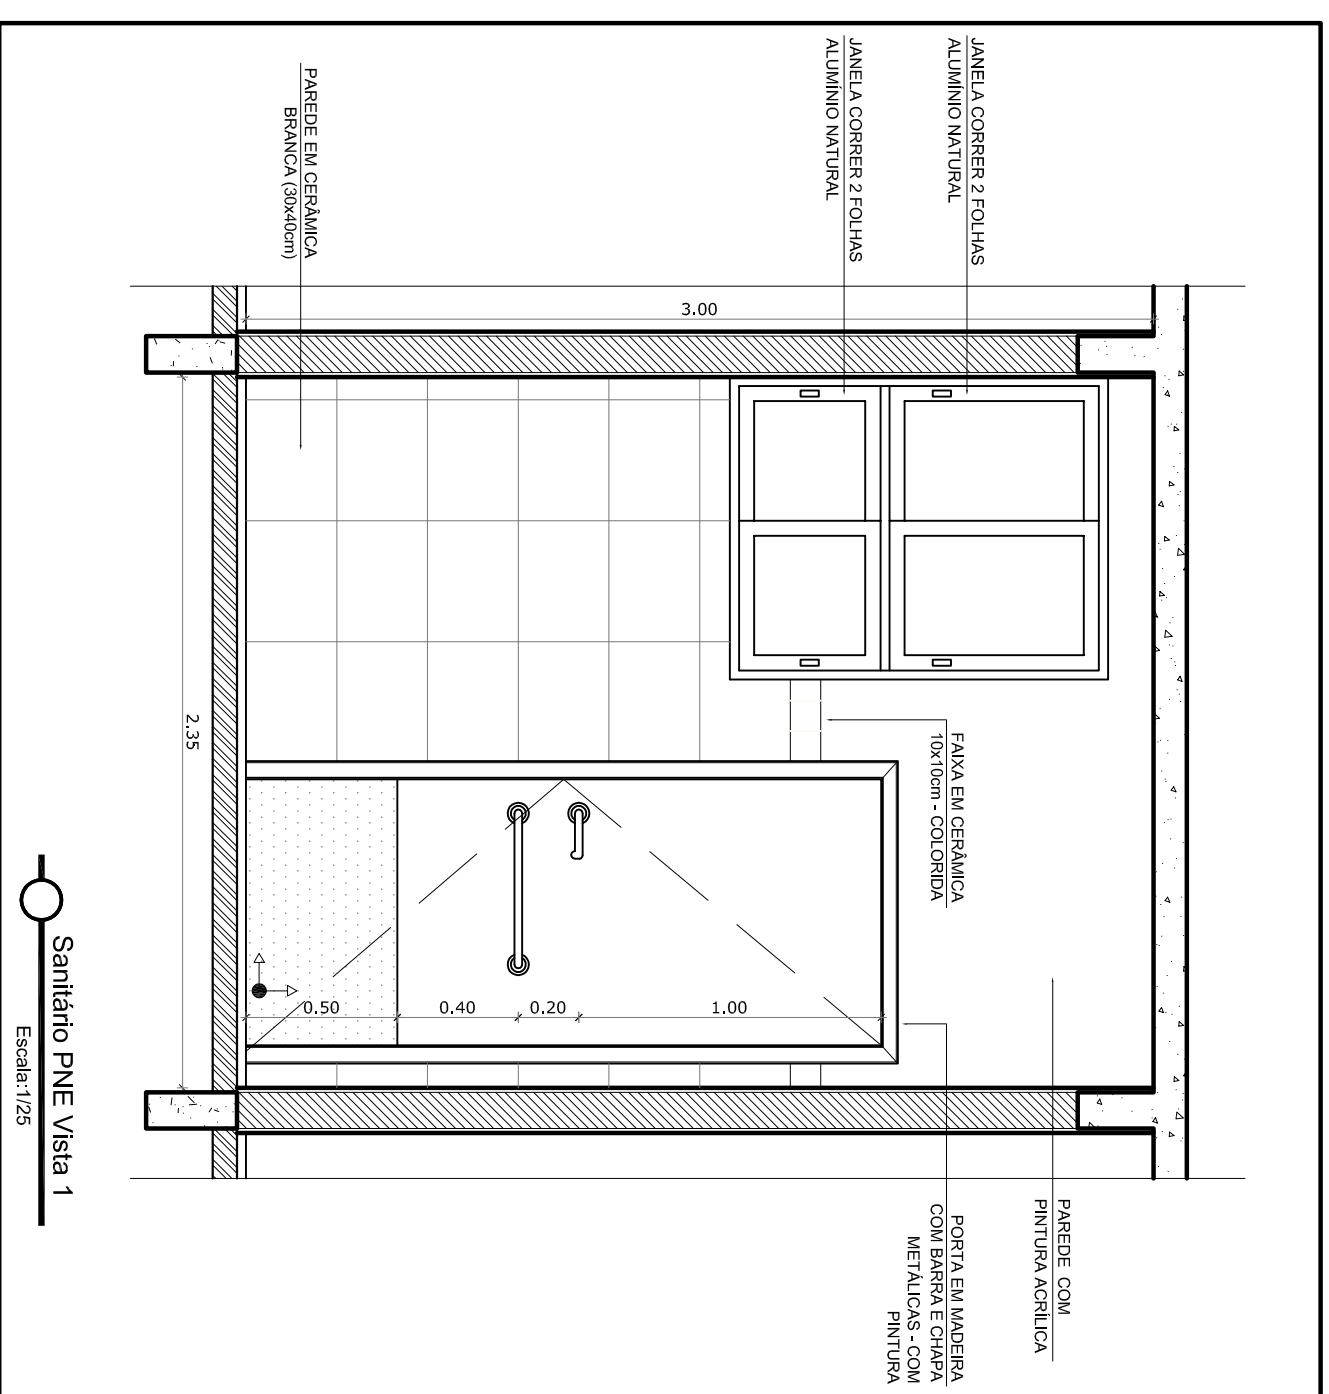
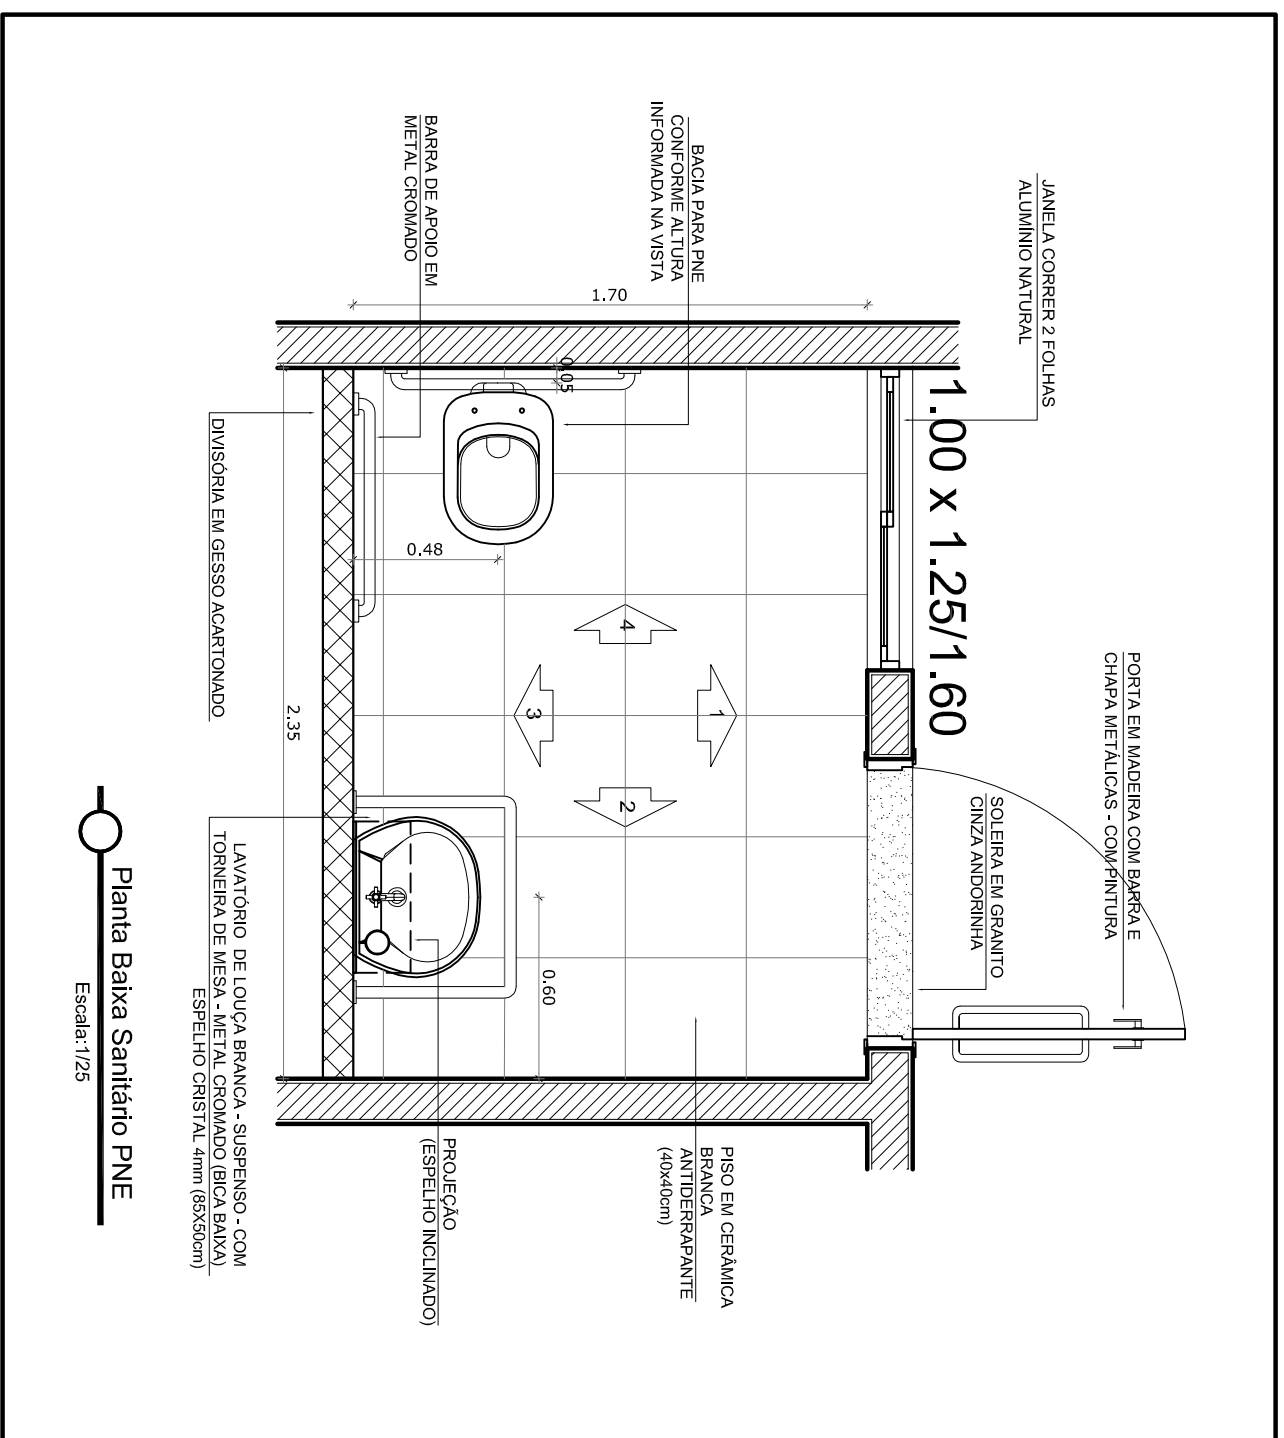
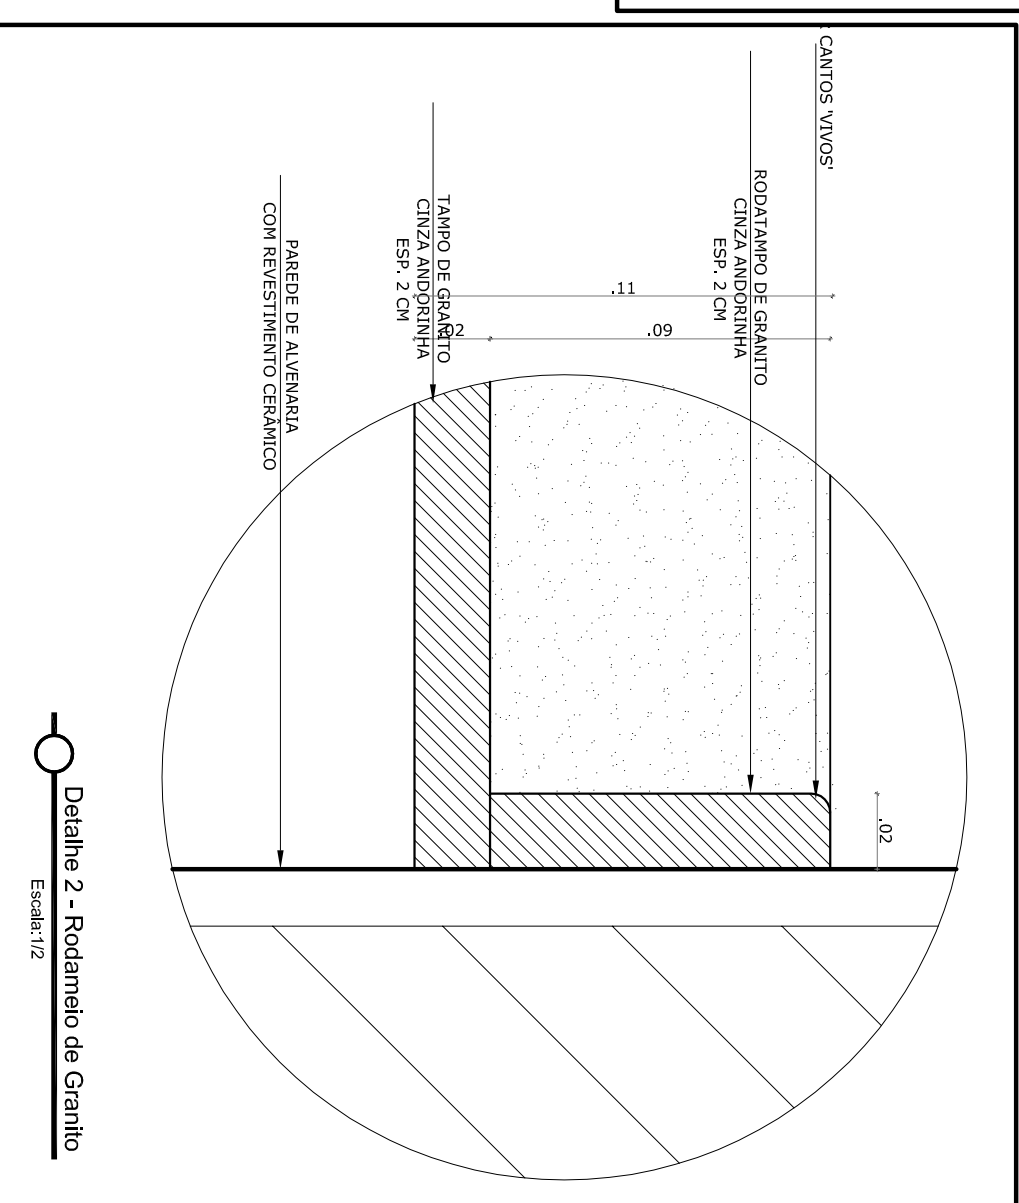
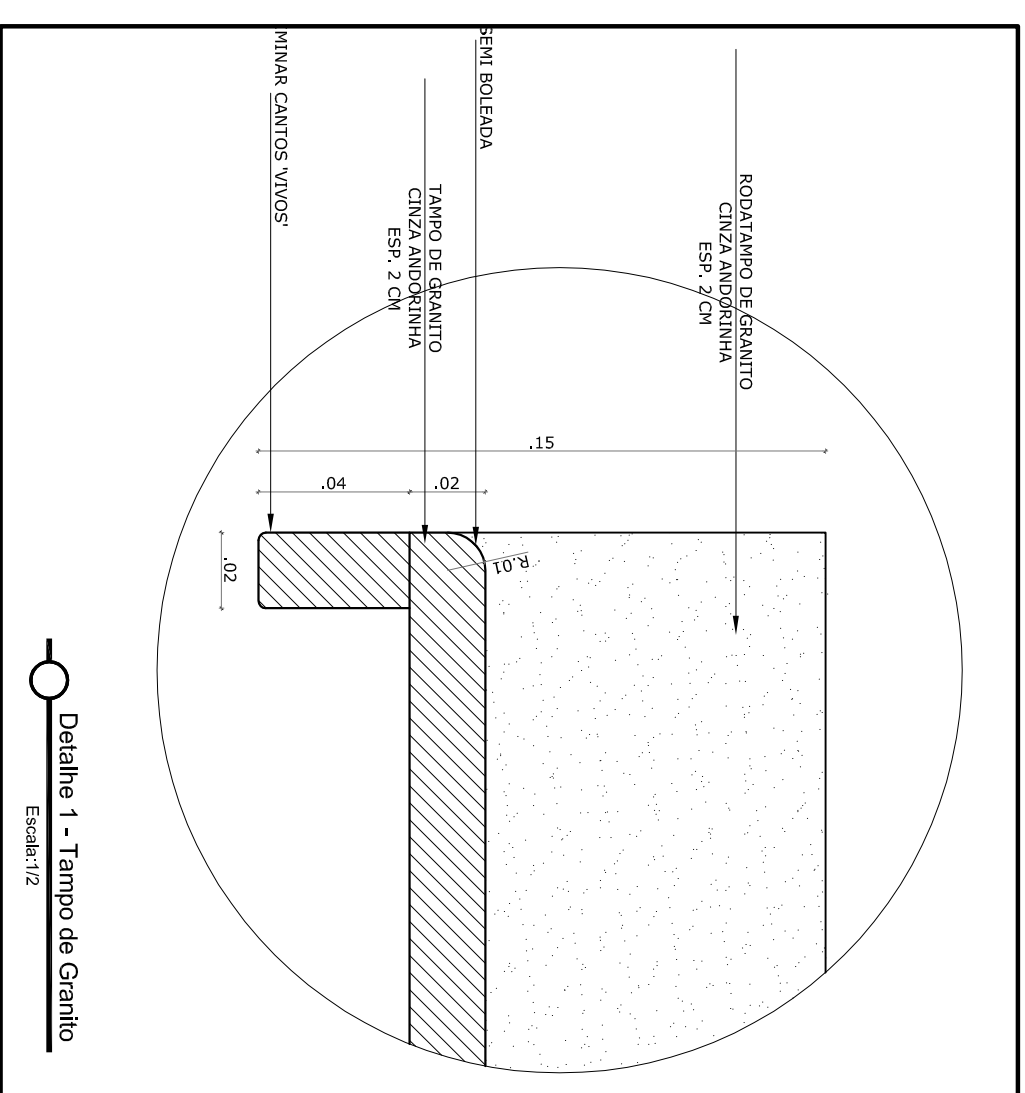
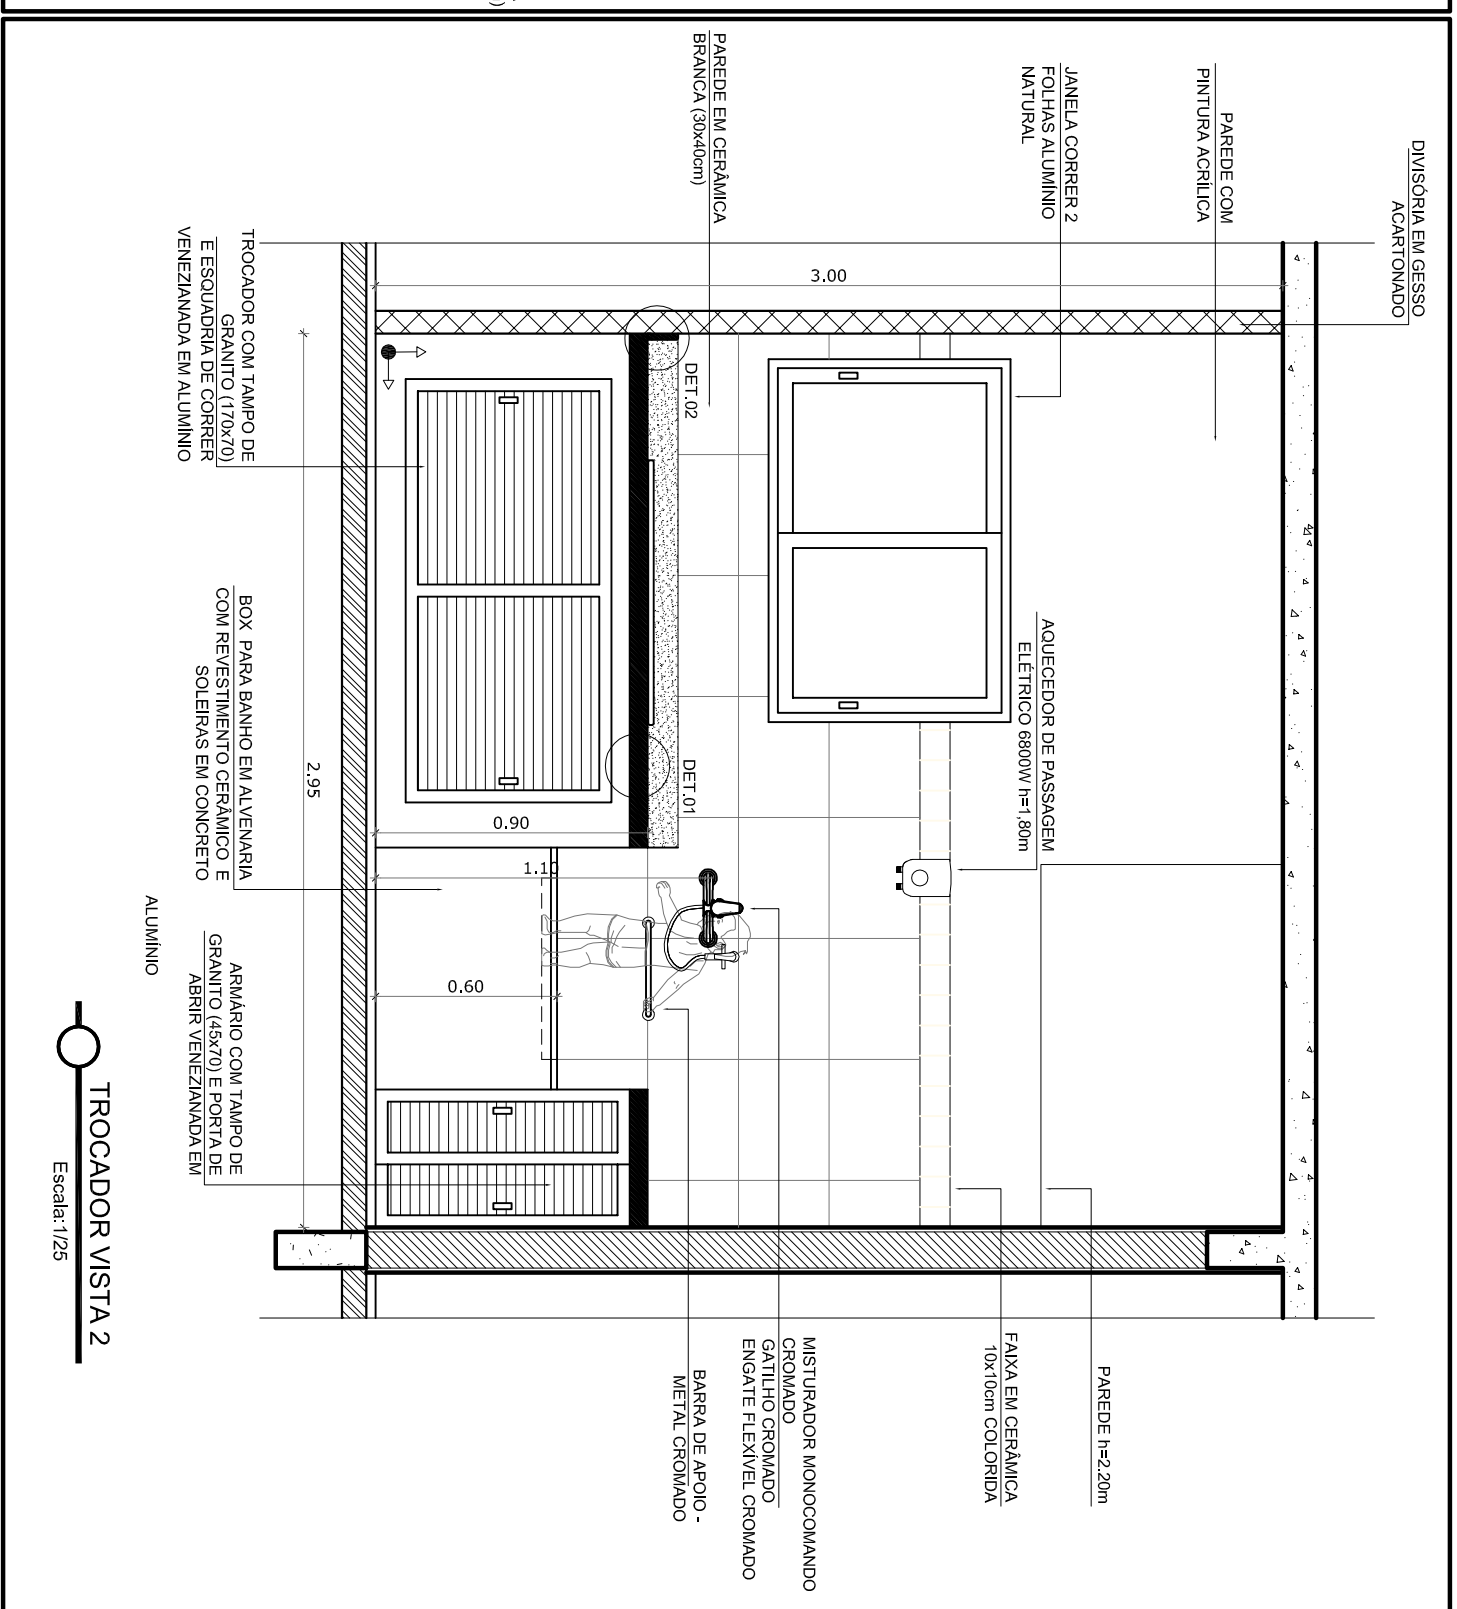


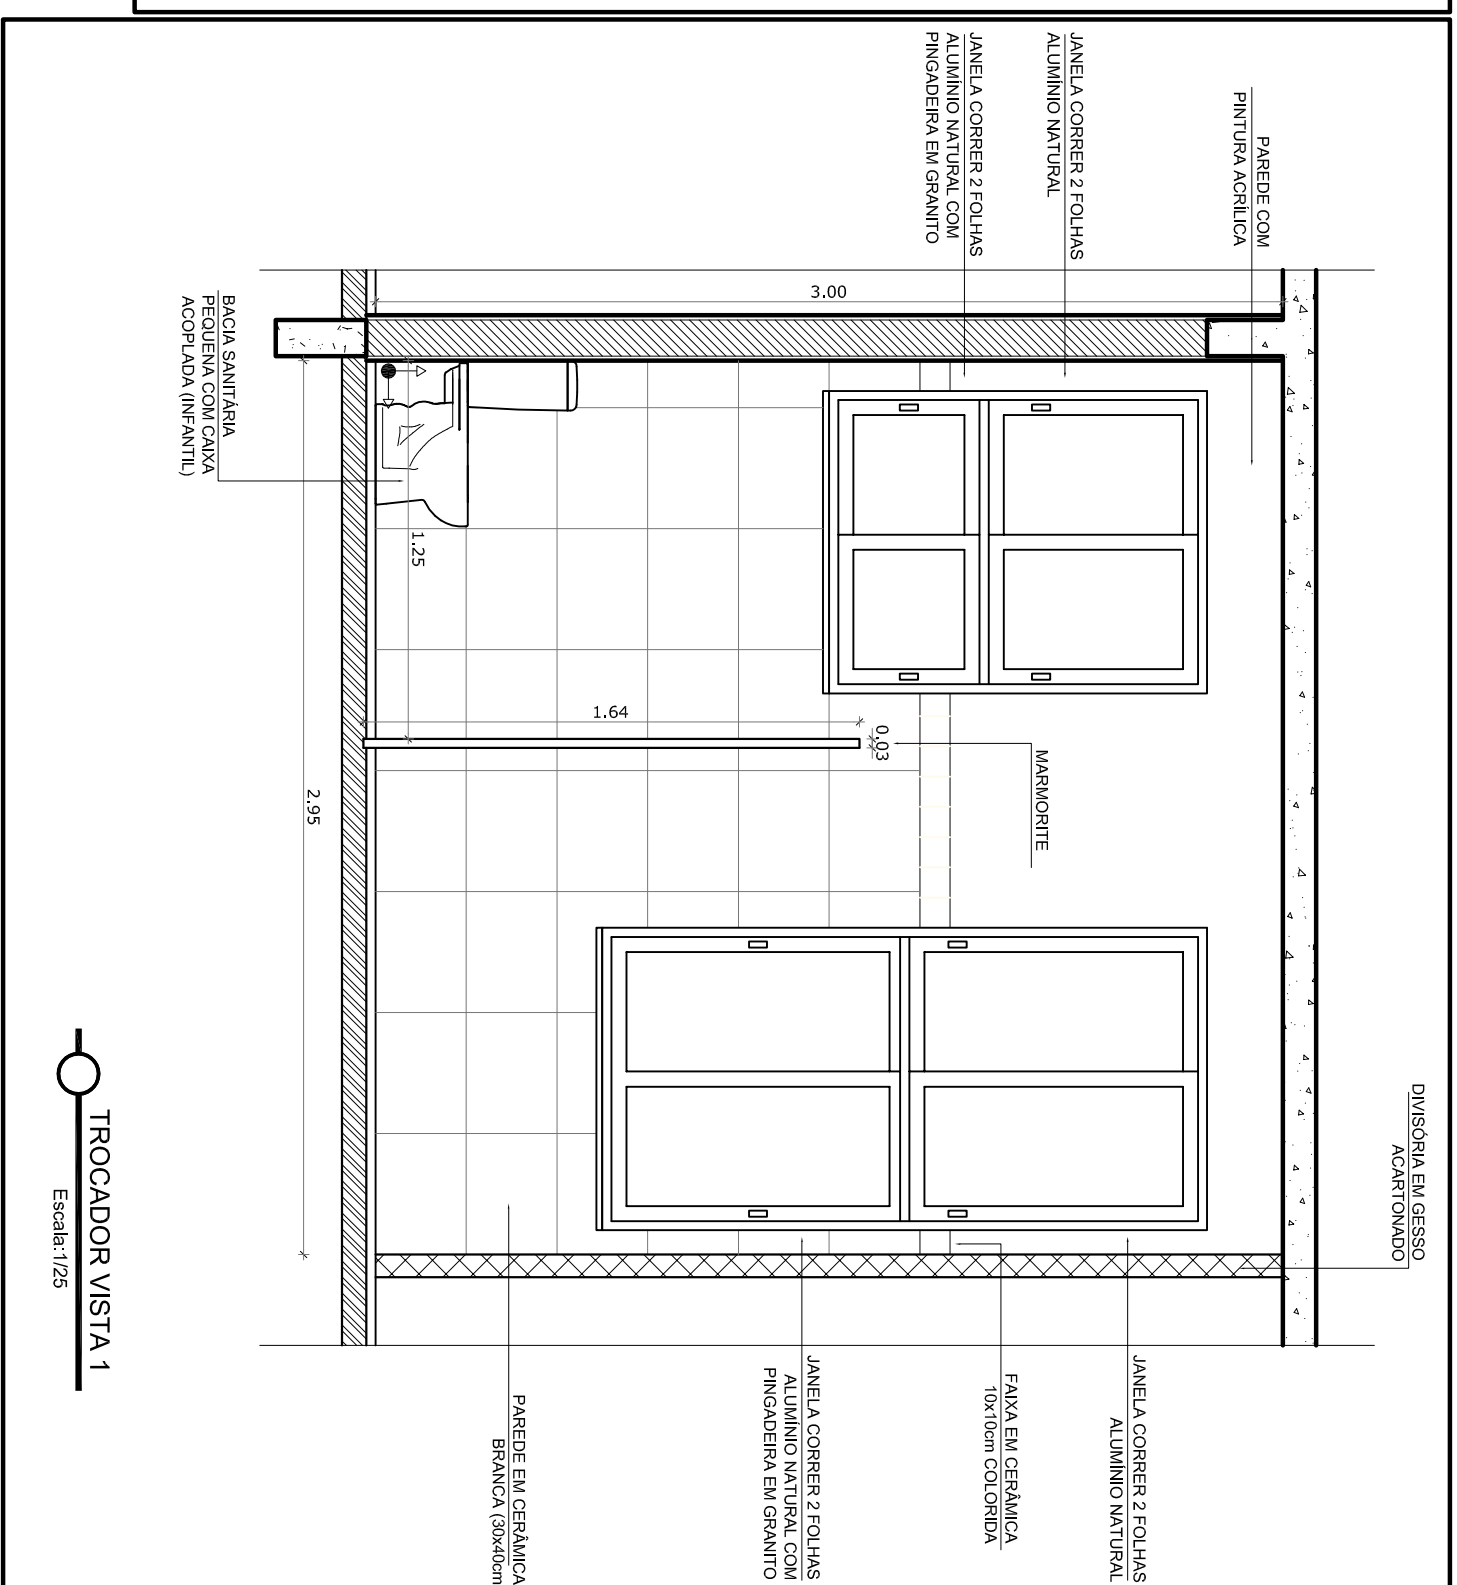

REVISÃO	DATA	RESPONSÁVEL	OBSERVAÇÃO

PREFEITURA MUNICIPAL DE PELOTAS
SECRETARIA MUNICIPAL DA EDUCAÇÃO
DEPARTAMENTO DE PLANEJAMENTO E ENGENHARIA

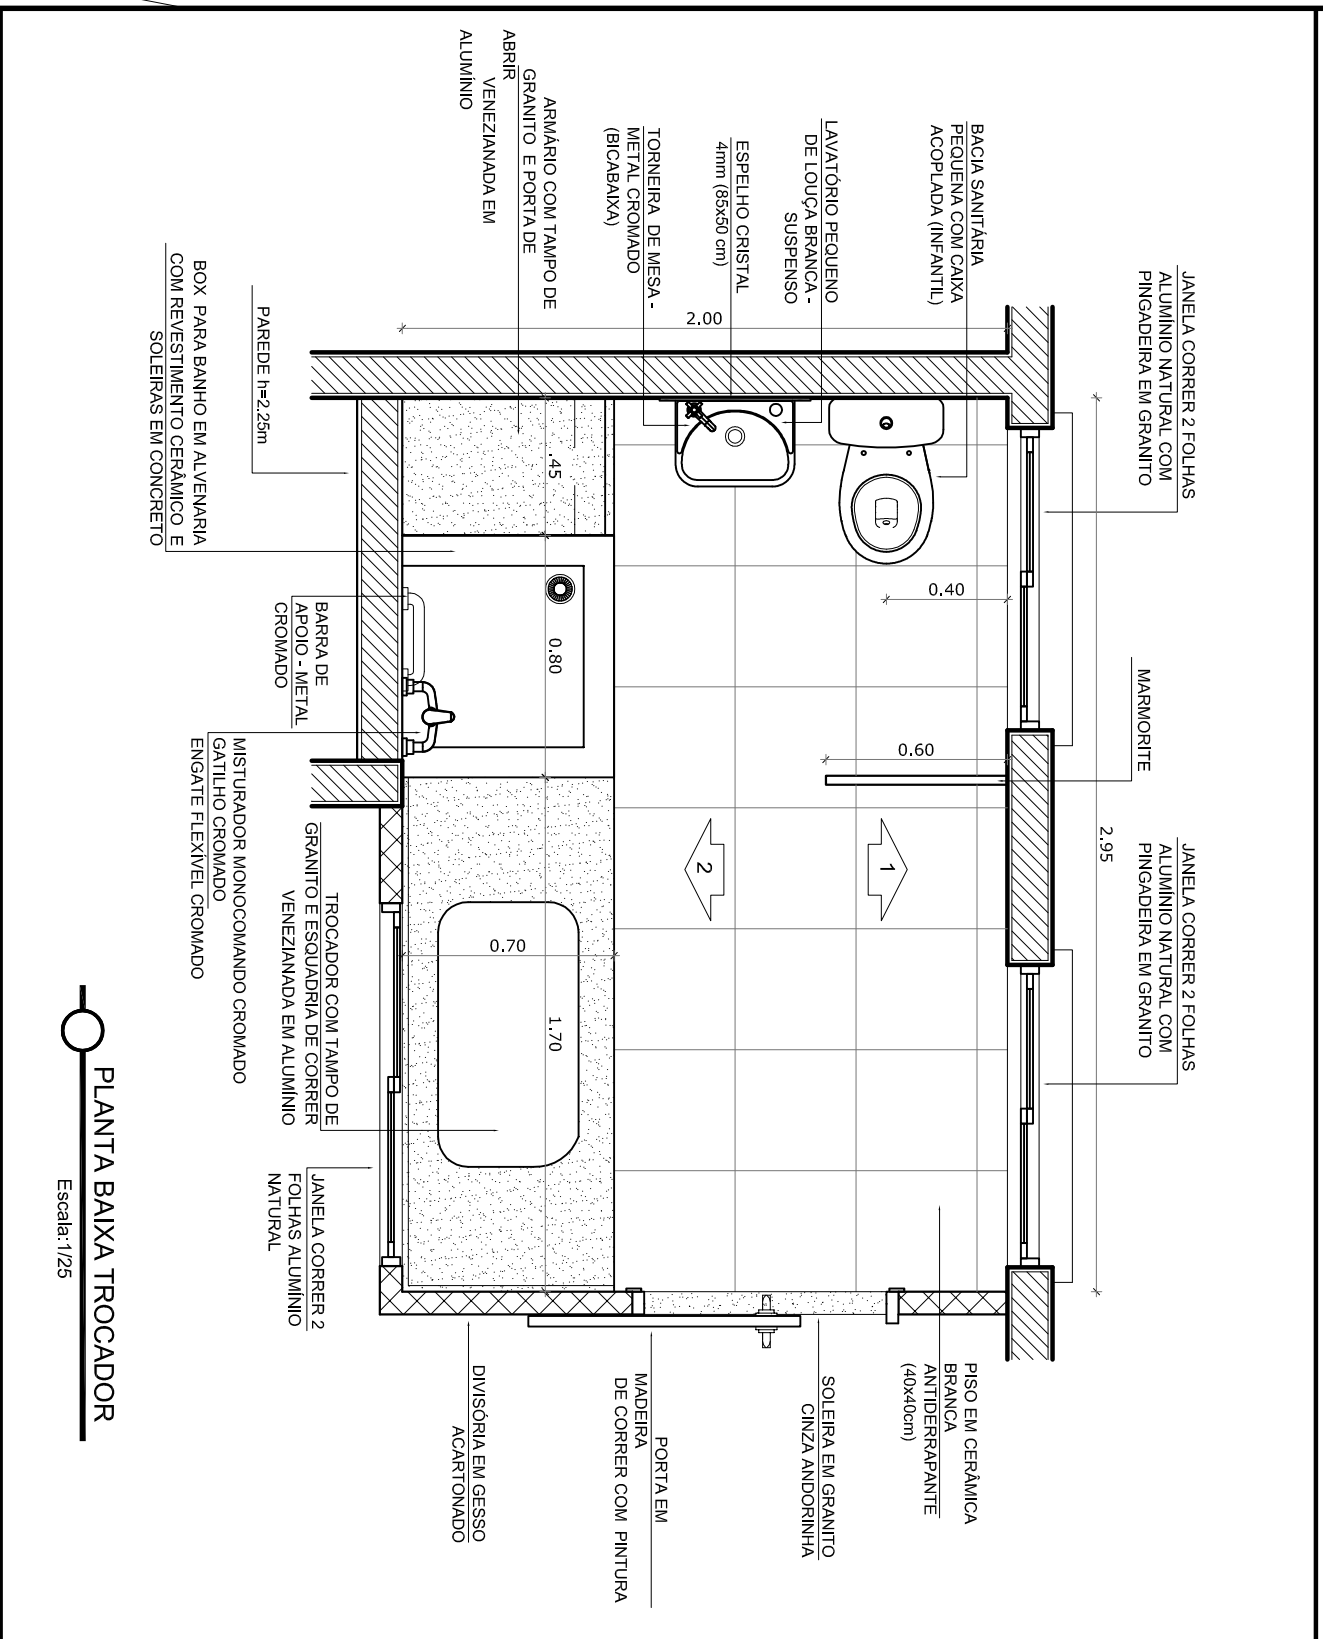

E.I. JACEMA PRESTES

SECRETÁRIO MUNICIPAL DA EDUCAÇÃO

PROJETO:

Angela Baerhecker

Projeto Arquitetônico: Ângela C. Bosenbecker
CAU - A31414-5

PHONE: 330.350.021
e-mail: angelica.bosenbecker@gmail.com

Coordenação do Projeto: Angela C. Bosenbecke
CAU - A31414-5

PROJETO: PROJETO ARQUITETÔNICO

NCHA:

ENDEREÇO:

CONTEÚDO:
Detalhe - TROCADOR E PNE ADULTO

PA-03

LOCAL E DATA:

ESCALA:
1/25 - 1/10 - 1/2