



Fachada Principal

Escala:1/75

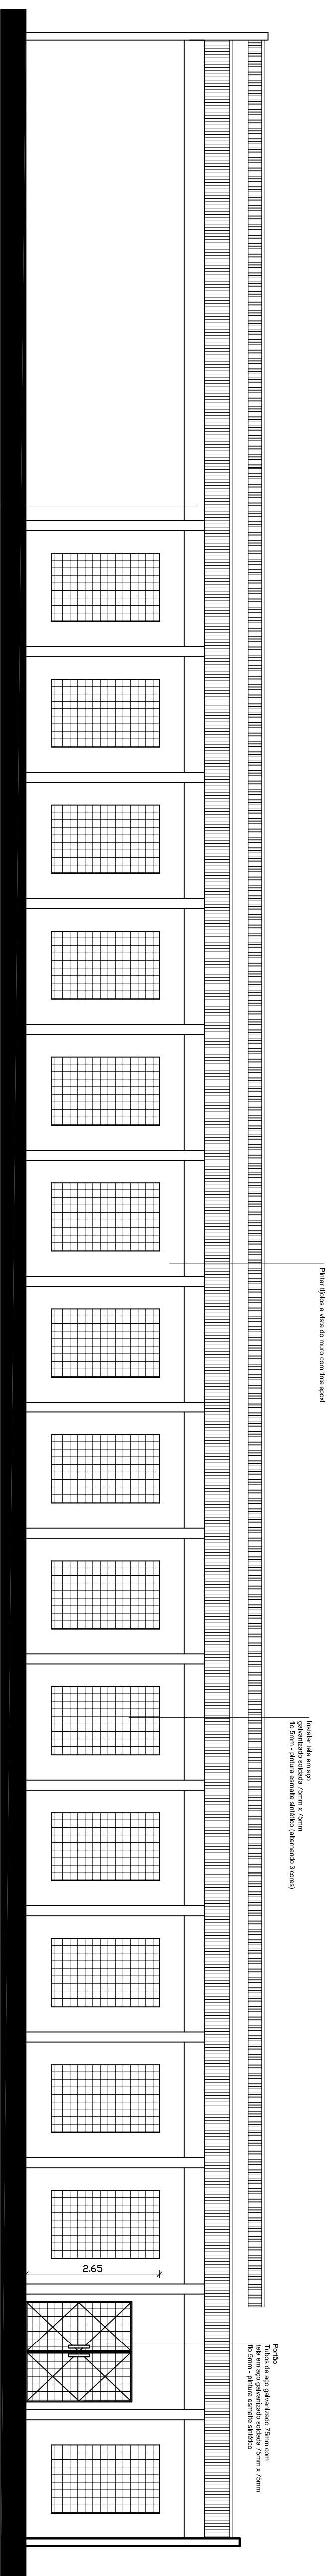


Fachada Principal com muro

Escala: 1/75

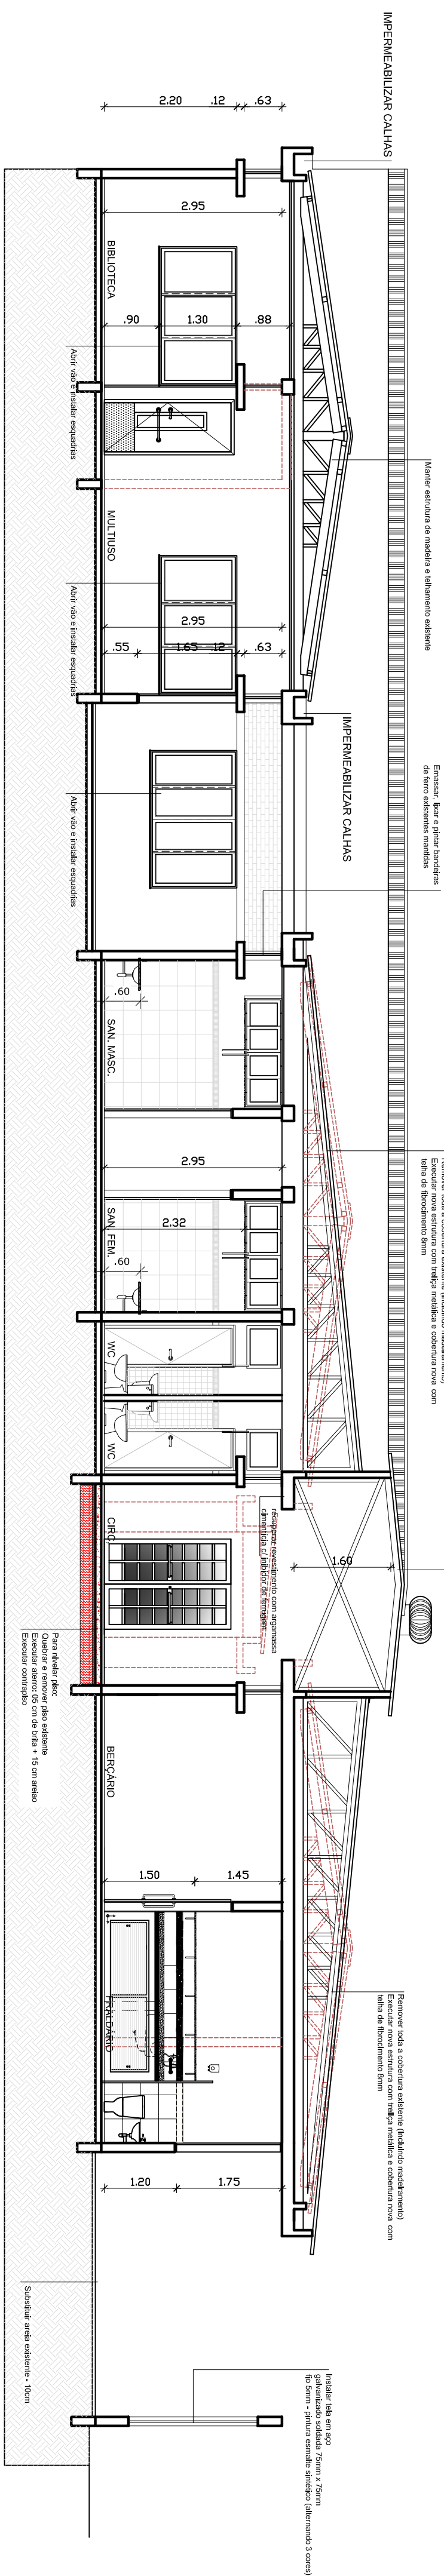

Corte BB

Escala: 1/75

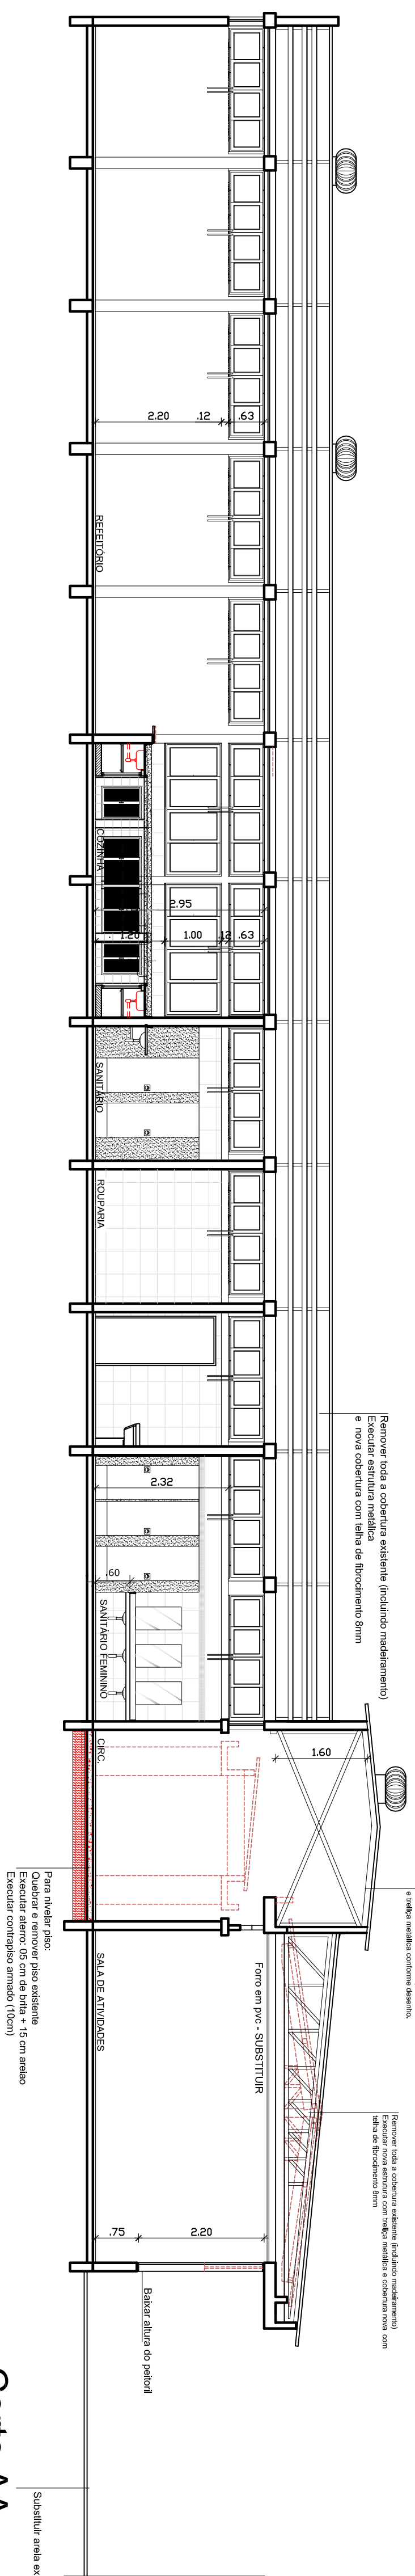

Corte AA

Escala: 1/75

REVISÃO	DATA	RESPONSÁVEL	OBSERVAÇÃO		



PREFEITURA MUNICIPAL DE PELOTAS
SECRETARIA MUNICIPAL DA EDUCAÇÃO
DEPARTAMENTO DE PLANEJAMENTO E ENGENHARIA

EMEIVANIR DIAS

PROJETO:

SECRETARIO MUNICIPAL DA EDUCACAO

Angela Rosenbecker

Rua Santa Tereza, 367
Bairro: 3603-001
Pelotas-RS CEP: 96201-010
angela.rosenbecker@gmail.com

Projeto Arquitetônico: Angela C. Rosenbecker
CAU - A31.41.1-5

Coodenação do Projeto: Angela C. Rosenbecker
CAU - A31.41.1-5

PRÓJETO:	PRONOME:	PA-03
PROJETO ARQUITETÔNICO	PRONOME:	
ENDEREÇO: R. Manoel Lucas de Lima, 215		
CONTEÚDO: CORTES E FACHADA		
LOCAL E DATA: Pelotas, outubro de 2014.	ESCALA: 1/75	