

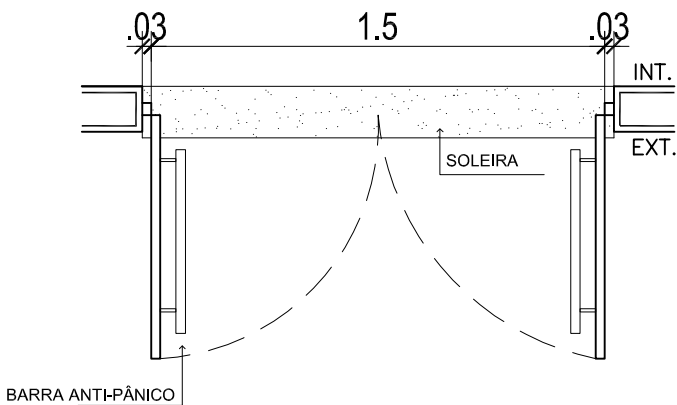



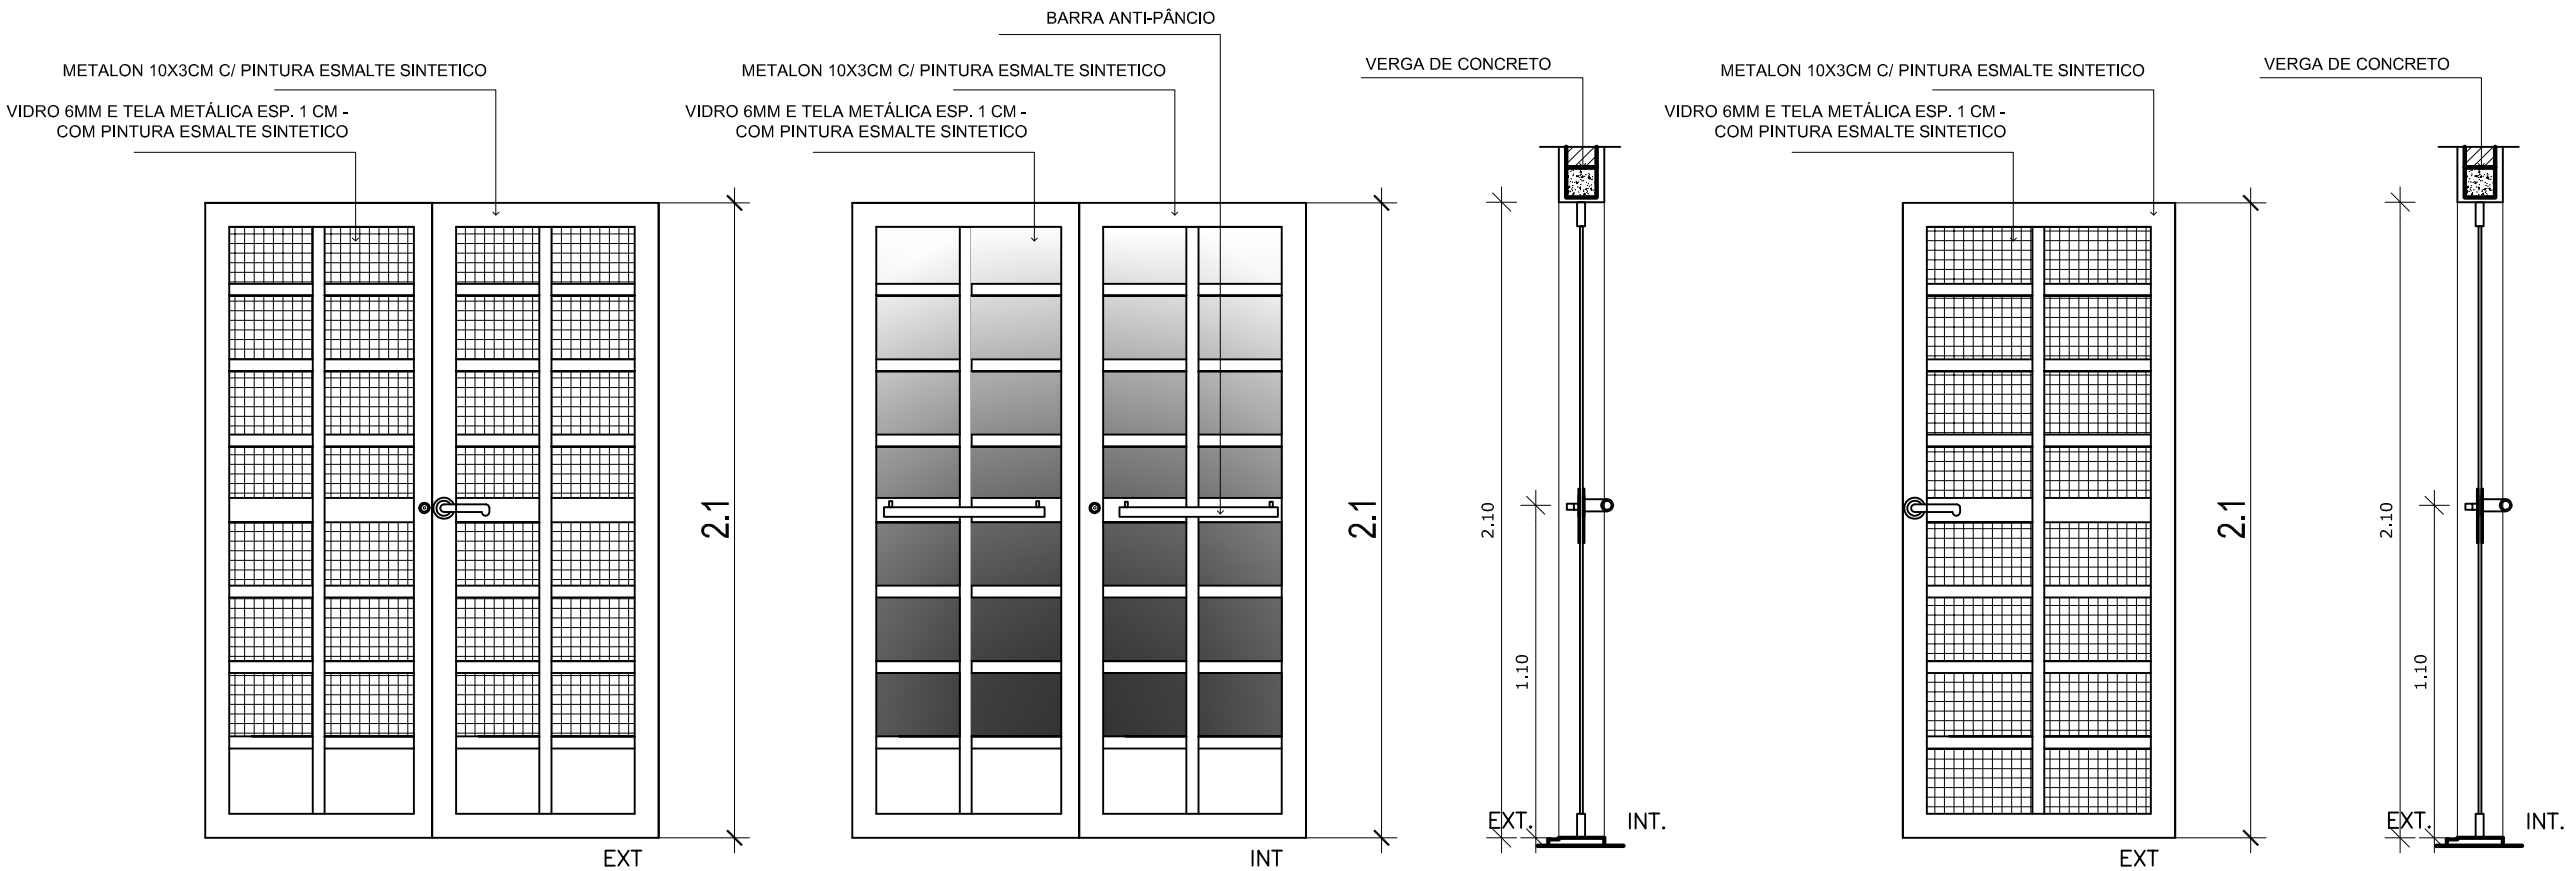


PF01

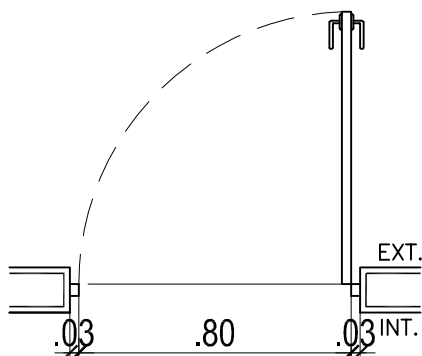

PF02

PF1	150 x 210	03	02 folhas, de abrir, em ferro, vidro temperado 6mm e tela metálica	Acesso principal e pátios
PF2	80 x 210	08	01 folha, de abrir, em ferro, vidro temperado 6mm e tela metálica	Acesso salasa de atividades para pátio
PA01	80 x 210	04	01 folha, de abrir, em alumínio com basculante	Despensa/Rouparia/Cozinha
PA02	2x-50 x 170	01	02 folhas, de abrir, em alumínio com veneziana	Casa do Gás
PCF	90 x 210	01	01 folha, de abrir, porta corta-fogo com selo do inmetro	Ligação com a guarda municipal

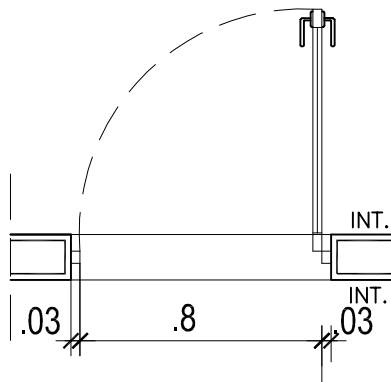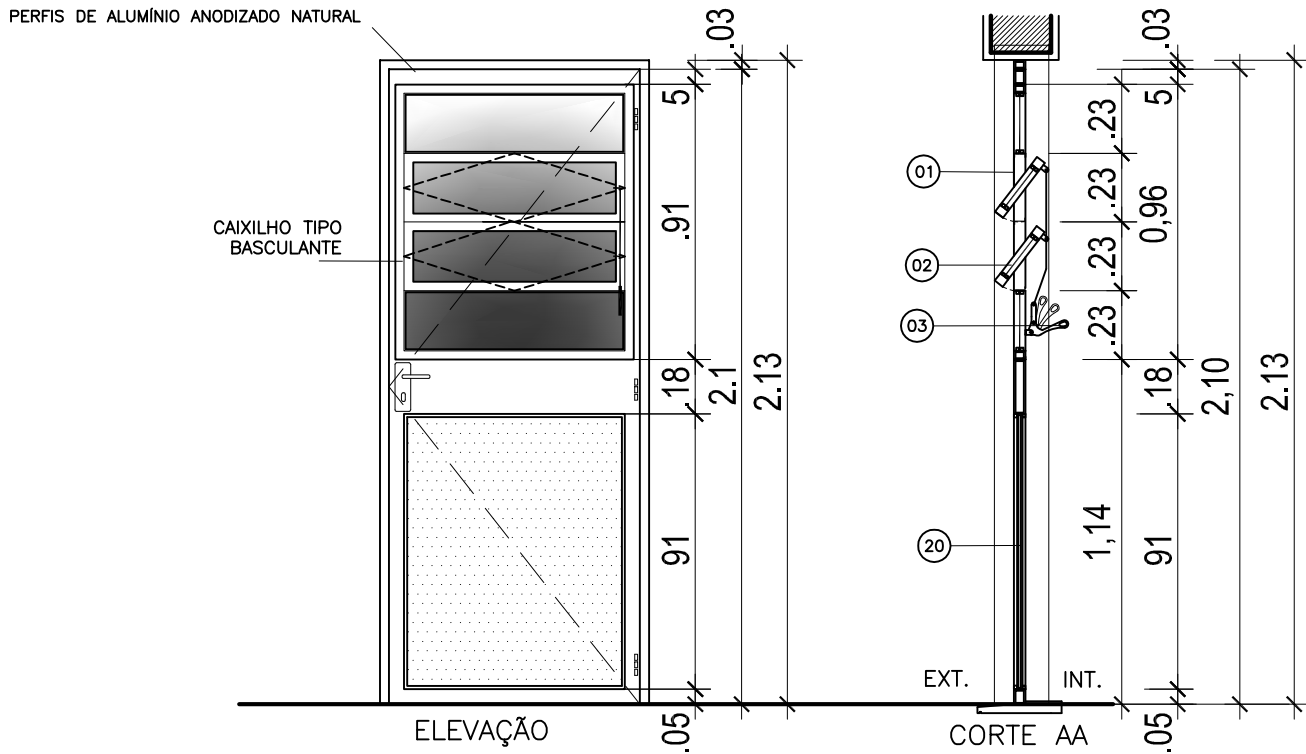

PA01

PLANTA
PORTA DE ALUMÍNIO COM
ESQUADRIA BASCULANTE

REVISÃO	DATA	RESPONSÁVEL	OBSERVAÇÃO
PREFEITURA MUNICIPAL DE PELOTAS SECRETARIA MUNICIPAL DA EDUCAÇÃO DEPARTAMENTO DE PLANEJAMENTO E ENGENHARIA EMEI IVANIR DIAS SECRETÁRIO MUNICIPAL DA EDUCAÇÃO			
PROJETO: Angela Bosenbecker RUA GEN. TELLES, 357 PELOTAS - RS - CEP 96010-310 FONE: 3303-0021 e-mail: angela.bosenbecker@gmail.com Projeto Arquitetônico: Ângela C. Bosenbecker CAU - A31414-5 Coordenação do Projeto: Ângela C. Bosenbecker CAU - A31414-5			
PROJETO: PROJETO ARQUITETÔNICO			PRANCHA:
ENDEREÇO: R. Manoel Lucas de Lima, 215			PA-05
CONTEÚDO: Detalhe Portas - alumínio e ferro			
LOCAL E DATA: Pelotas, maio de 2014.		ESCALA: 1/25	