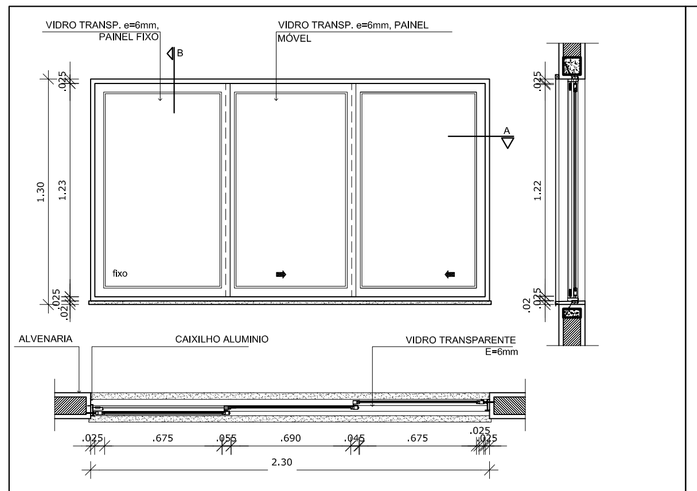

JA-1

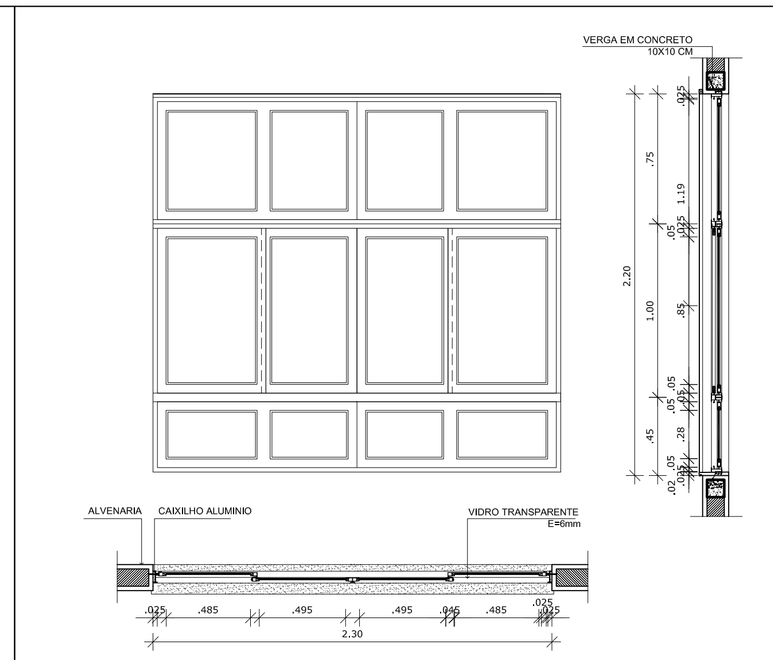

JA-2

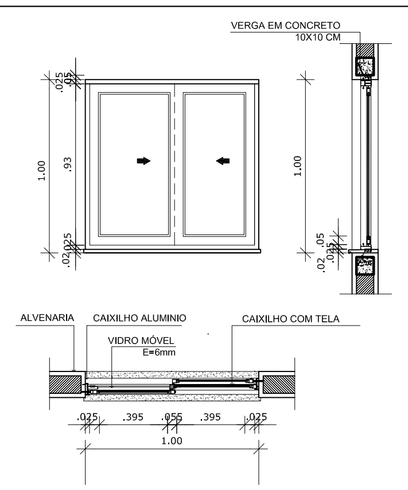

JA-03

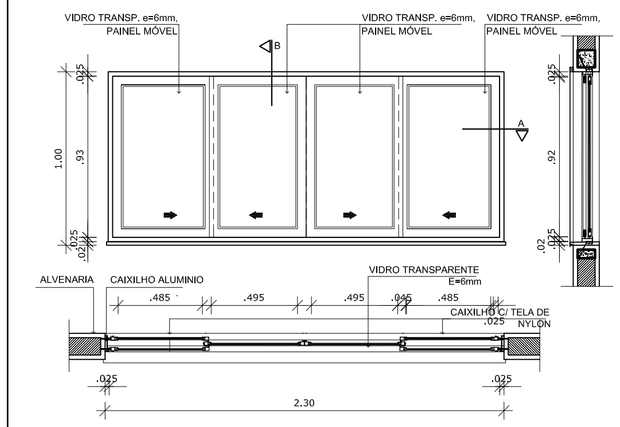

JA-4

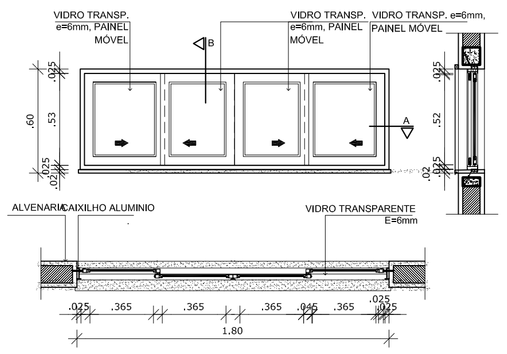

JA-5

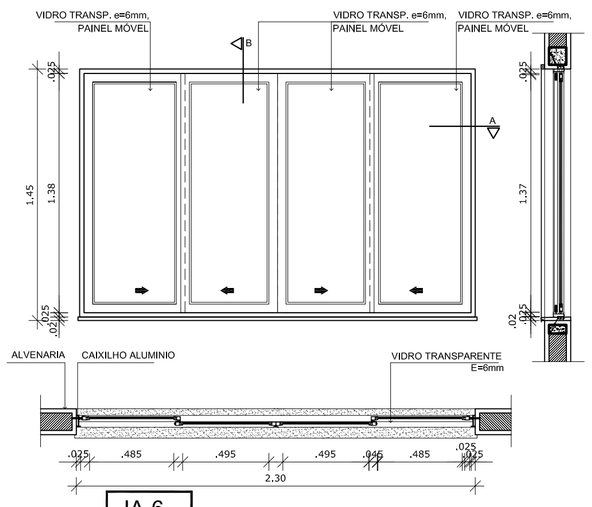

JA-6

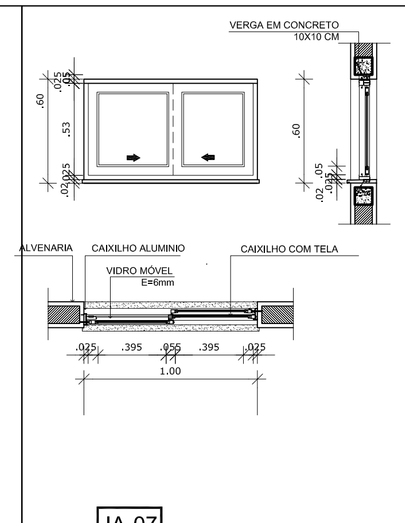

JA-07

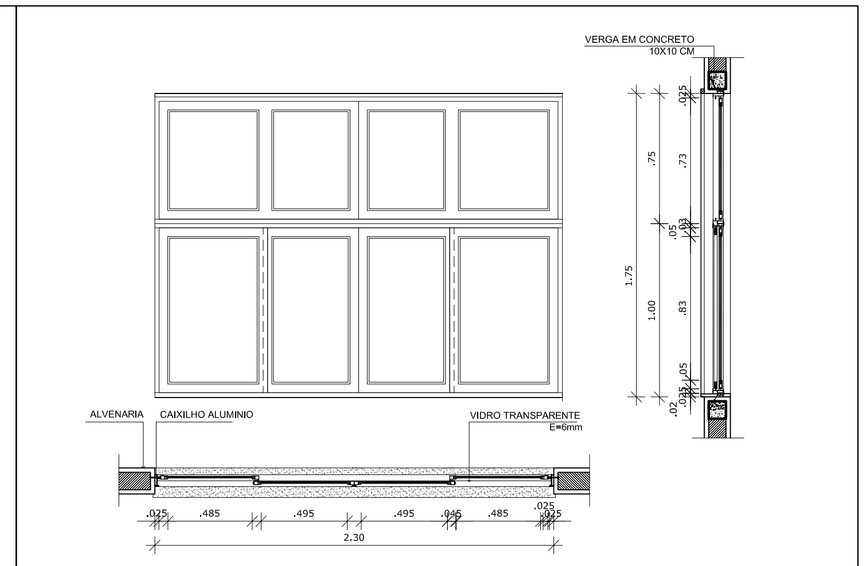

JA-8

LEGENDA DE JANELAS - JANELAS EM ALUMÍNIO						
REF.	Dimensões (cm)	Área (m²)	Quantidade	ÁreaTotal(m²)	h do peitoril (cm) / TIPO	AMBIENTES
JA-1	230 x 130	2,99	11	32,89	90 cm / de correr, de alumínio	Salas de atividades para circulação
JA-2	230 x220	5,06	09	45,54	75 cm / correr, de alumínio	Salas de Atividades
JA-3	100 x 100	1,00	01	1,00	120 cm / de correr, de alumínio	Lavanderia
JA-4	230x 100	2,30	02	4,60	120 cm/ de correr, de alumínio	Cozinha
JA-5	180 x 60	1,08	02	2,16	230 cm / de correr, de alumínio	Sanitários feminino e masculino
JA-6	230 x 145	3,335	09	30,02	75 cm/ de correr, de alumínio	Circulação, SMultiuso, Biblioteca
JA-7	100 x 60	0,60	02	1,20	230 cm/ de correr, de alumínio	Sanitário feminino
JA-8	230 x 175	4,025	03	12,08	120 cm/ de correr, de alumínio	Fraldário / Trocador
JA-9	120 x 60	0,72	06	4,32	120 cm/ de correr, de alumínio	Fraldário

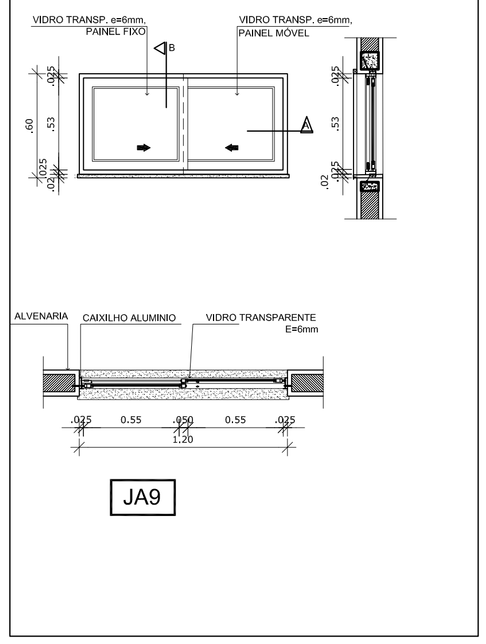

JA9

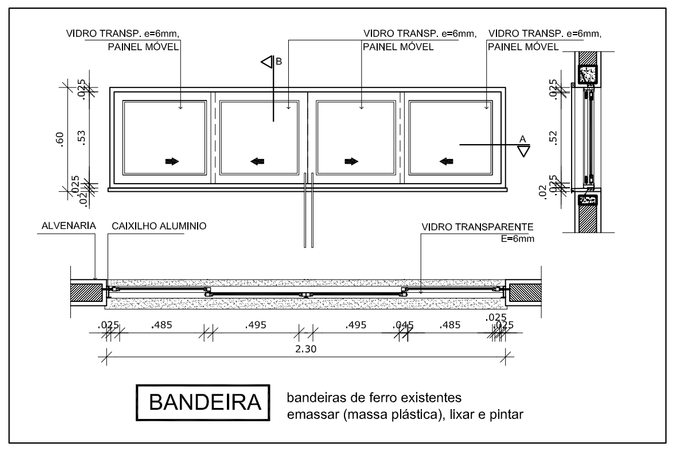

BANDEIRA — bandeiras de ferro existentes
emassar (massa plástica), lixar e pintar

REVISÃO	DATA	RESPONSÁVEL	OBSERVAÇÃO

PREFEITURA MUNICIPAL DE PELOTAS
SECRETARIA MUNICIPAL DA EDUCAÇÃO
DEPARTAMENTO DE PLANEJAMENTO E ENGENHARIA

EMEI IVANIR DIAS

SECRETÁRIO MUNICIPAL DA EDUCAÇÃO

PROJETO:

Angela Bosenbecker
RUA GEN. TELLES, 357
PELOTAS • RS • CEP 96010-310
FONE: 3303-0221
e-mail: angela.bosenbecker@gmail.com

Projeto Arquitetônico: Ângela C. Bosenbecker
CAU - A31414-5

Coordenação do Projeto: Ângela C. Bosenbecker
CAU - A31414-5

PROJETO: PROJETO ARQUITETÔNICO

PRANCHA: PA-06

ENDEREÇO: R. Manoel Lucas de Lima, 215

CONTEÚDO: Detalhe das janelas

LOCAL E DATA: Pelotas, outubro de 2014.

ESCALA: 1/25