

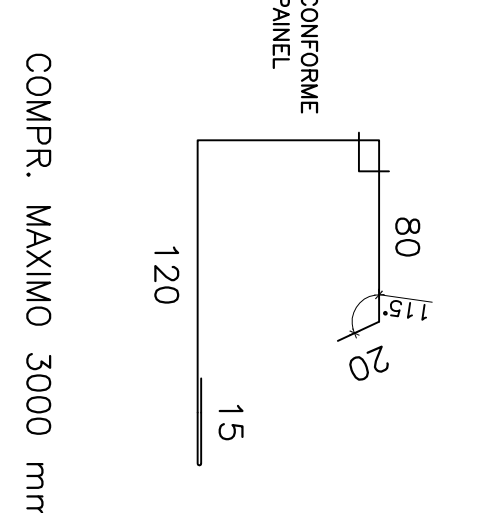
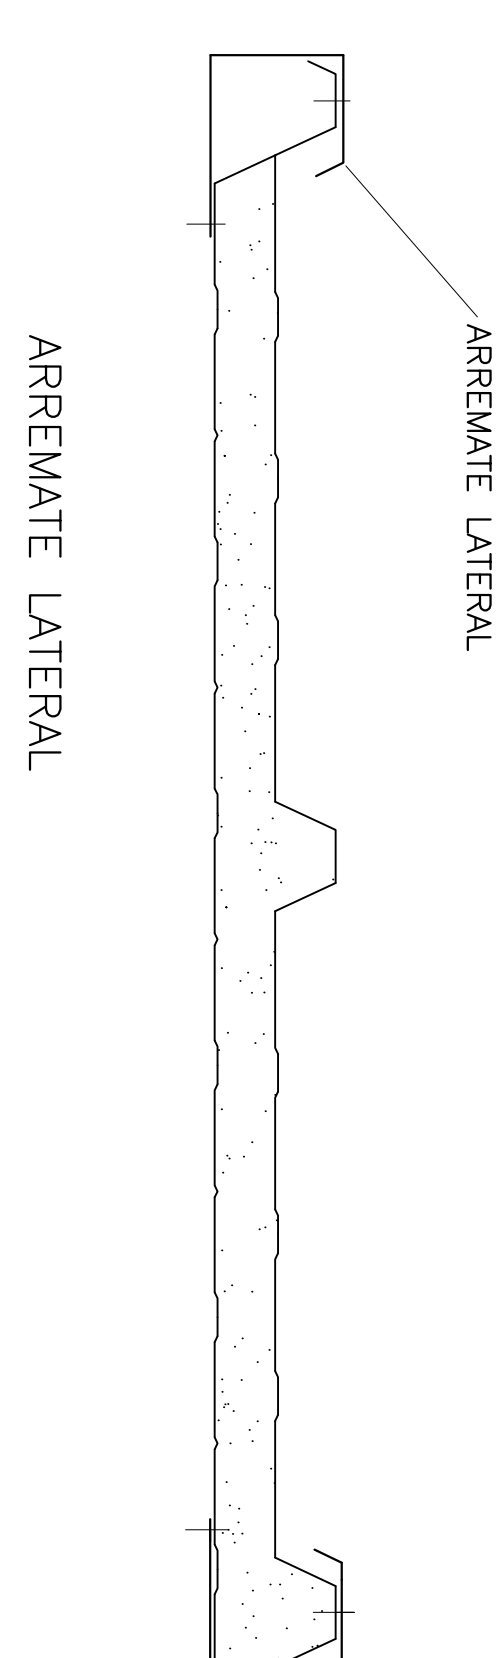
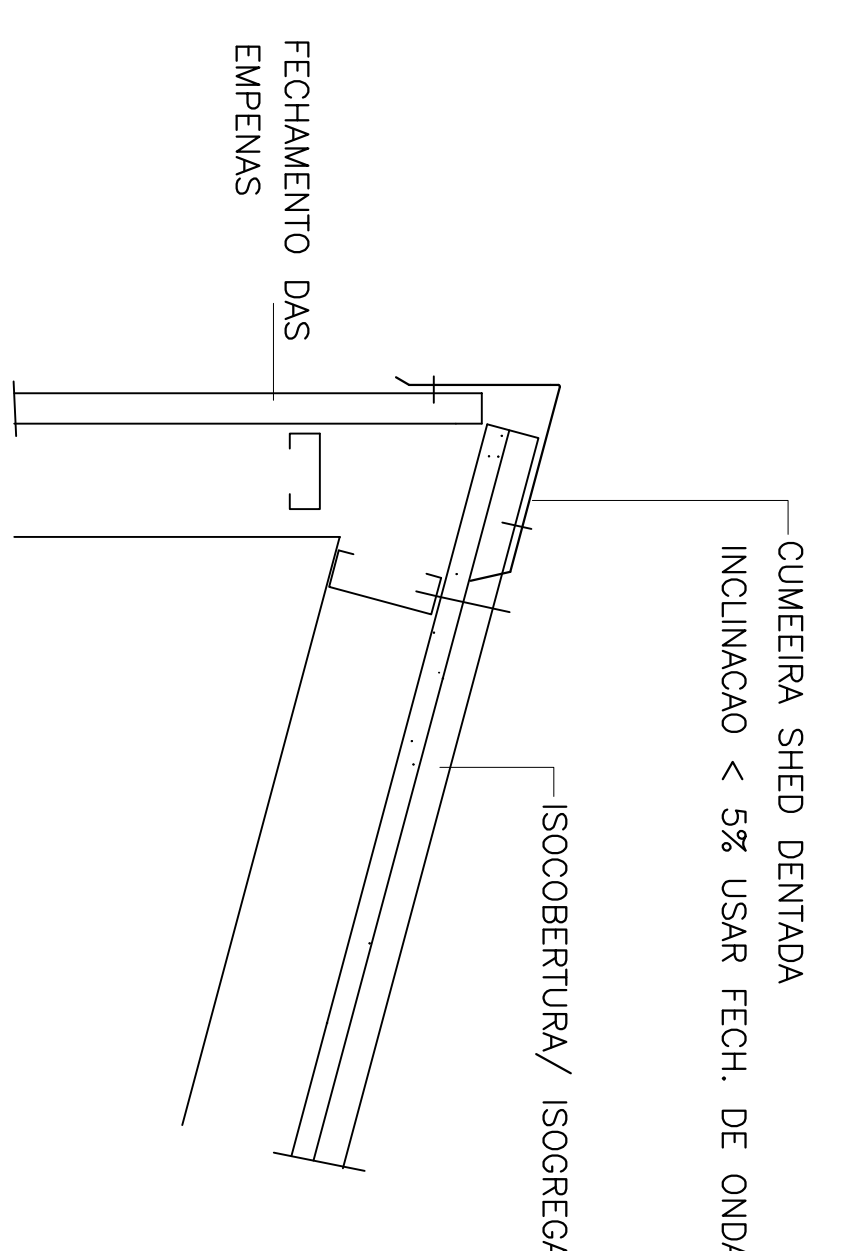
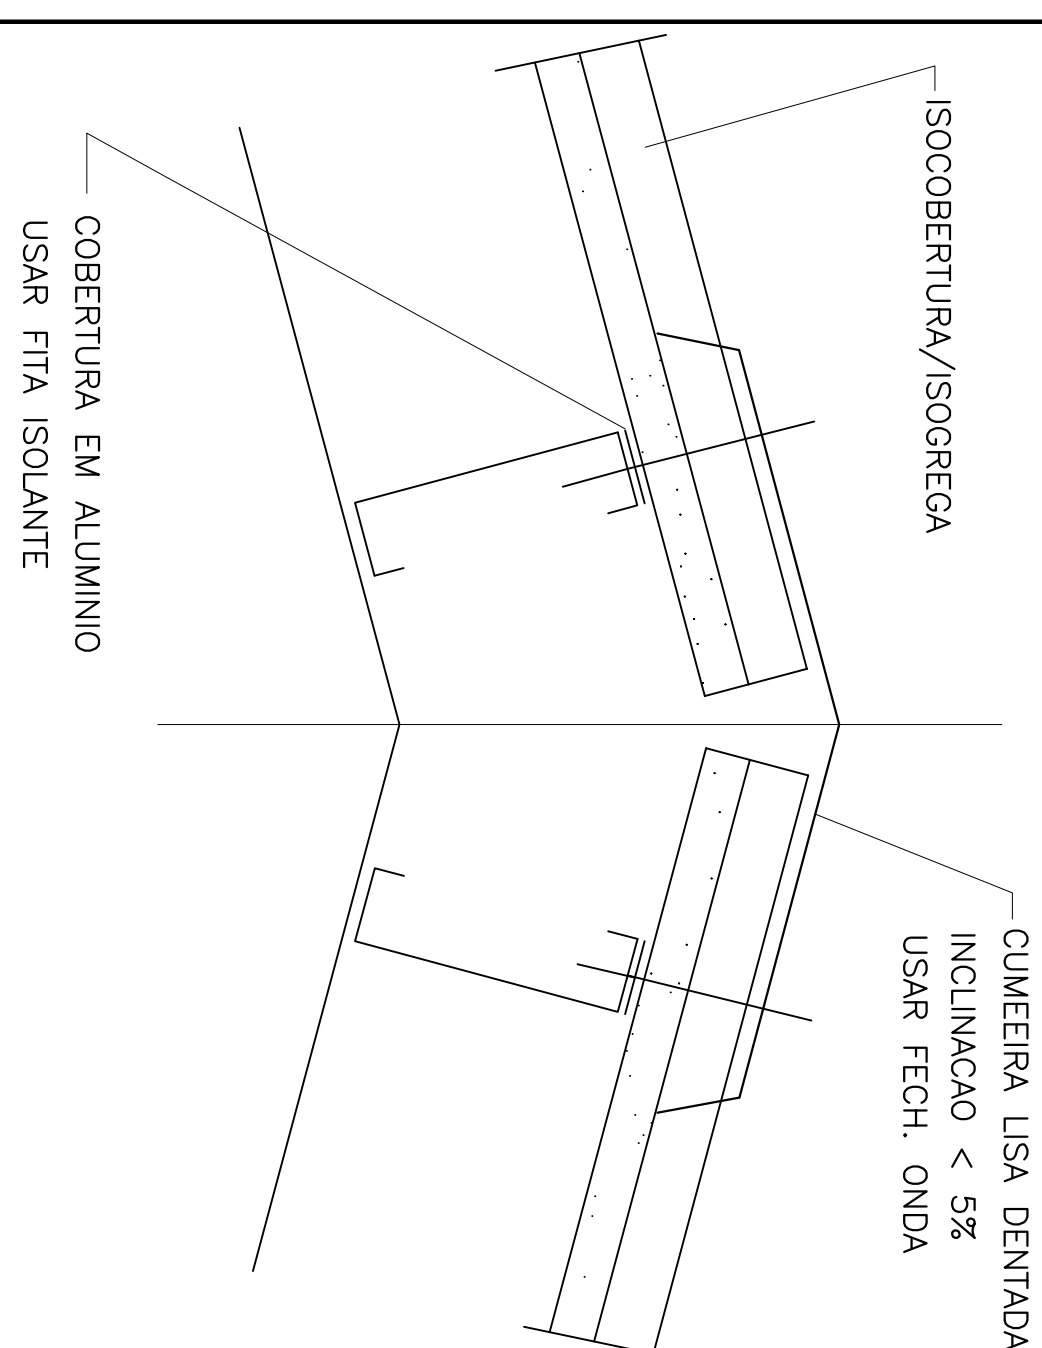
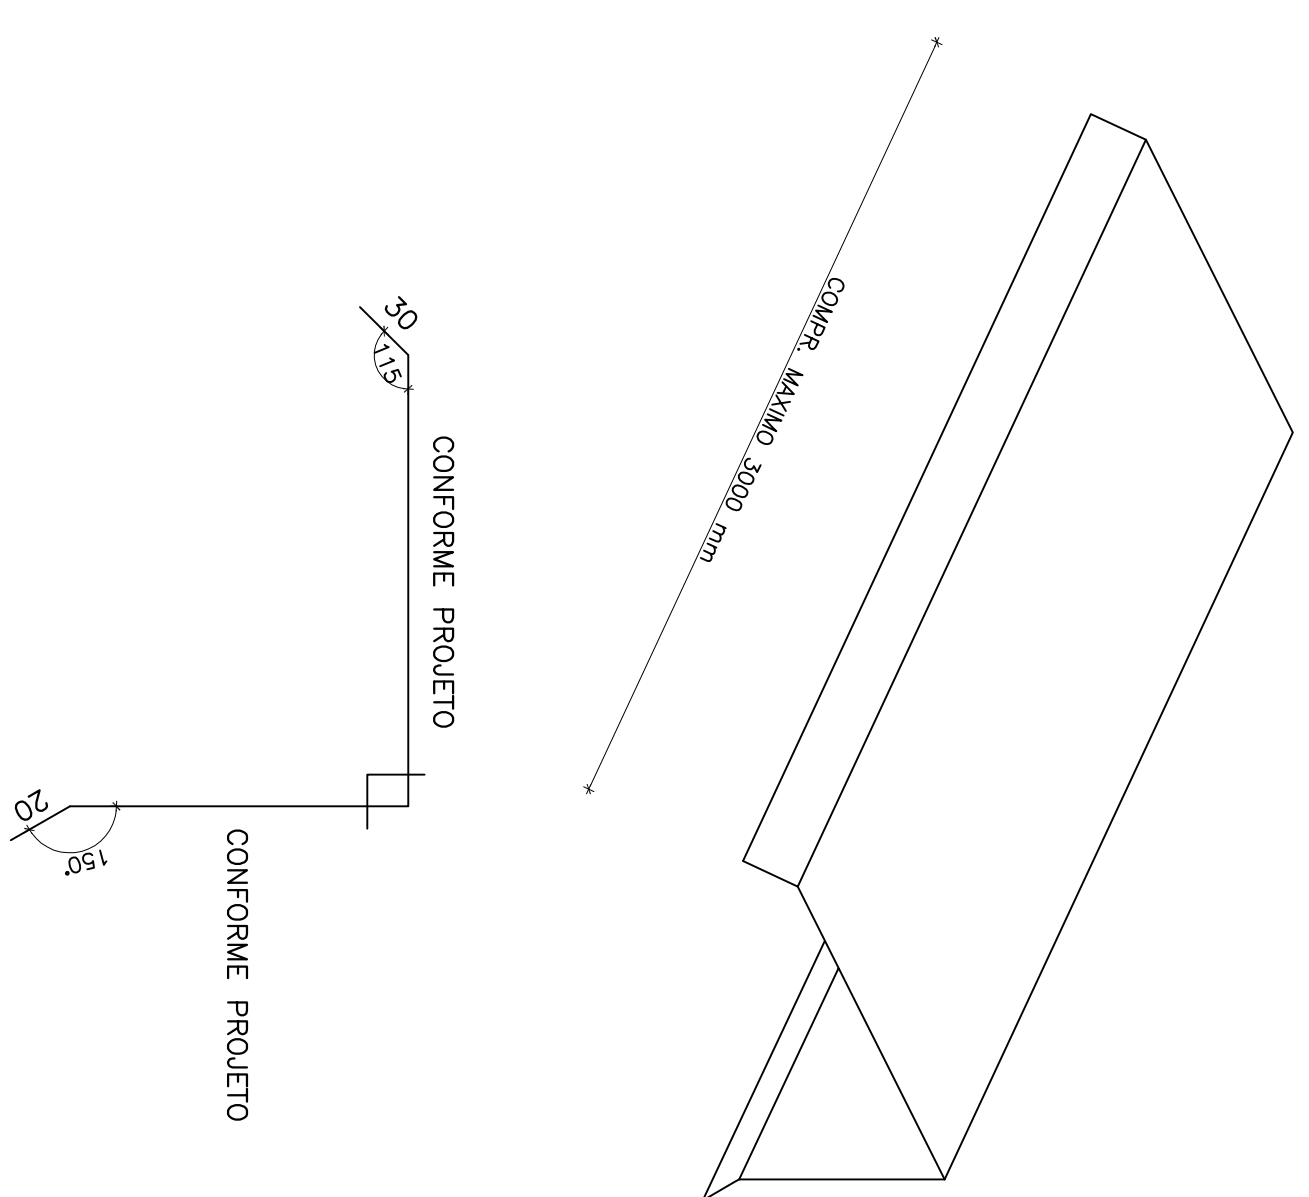


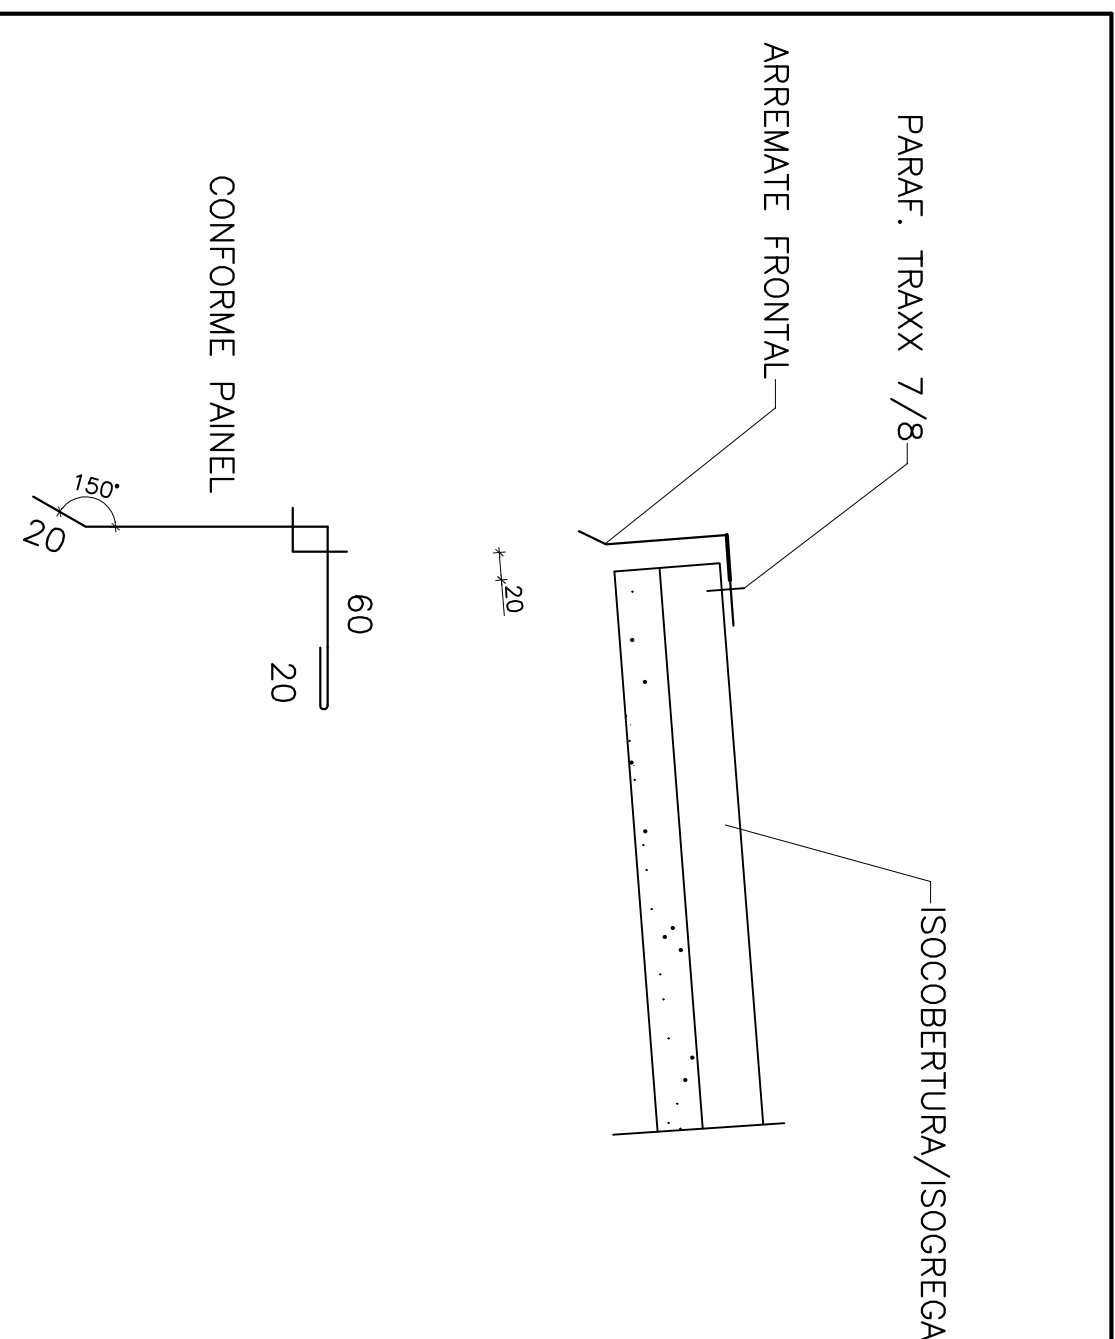

COMPR. MAXIMO 3000 mm

Arremate lateral


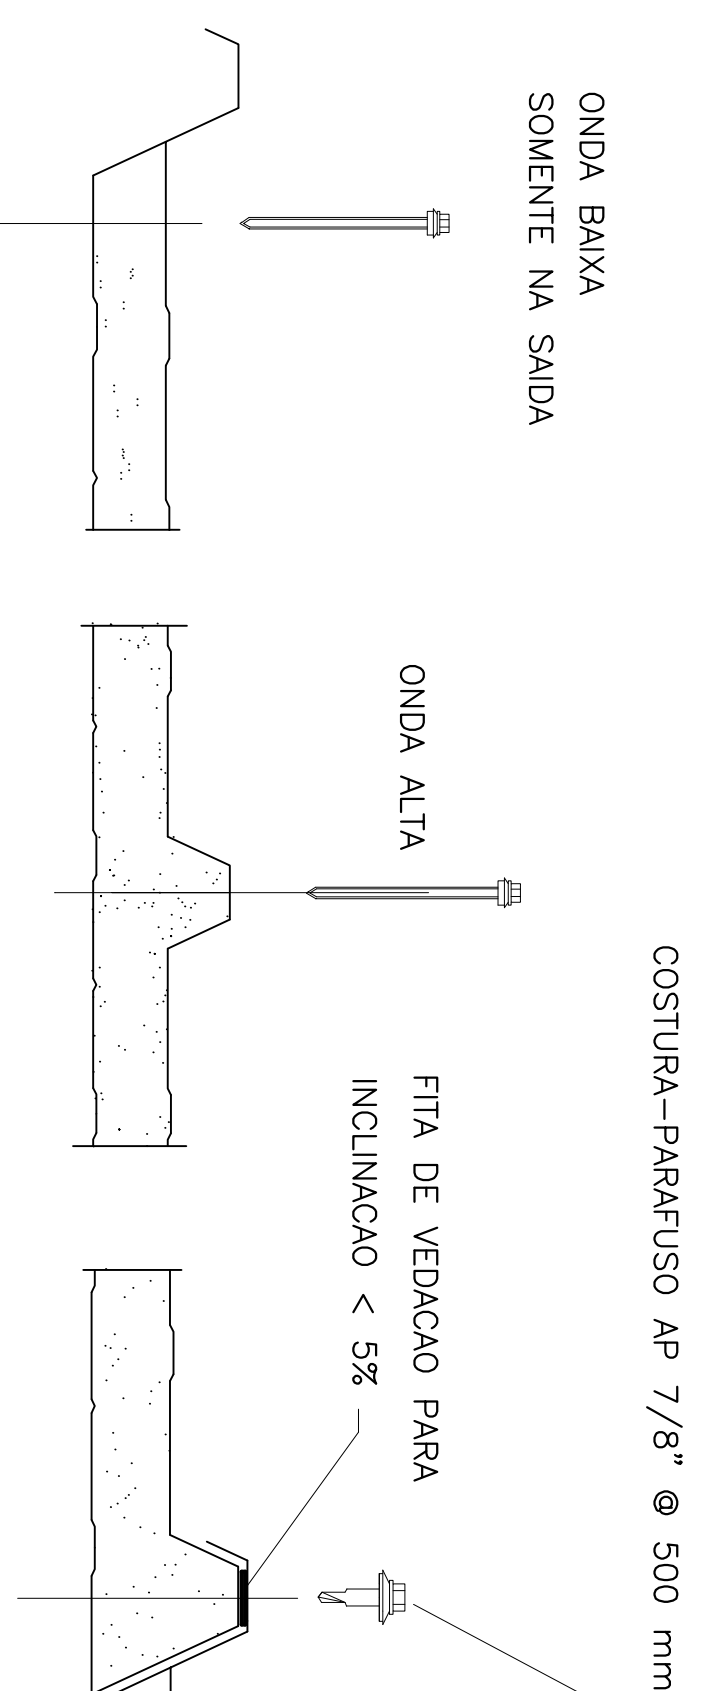


DET. FIXACAC

LEGENDA

	PARÈDES À CONSTRUIRE
	PARÈDES À DÉMOLIR
	PARÈDES EXISTENTES

QUADRO DE ÁREAS	
ÁREA DO TERRENO (A1)	94112 m ²
ÁREAS CONSTRUIDAS	
ÁREA EXISTENTE COM INTERVENÇÕES	404,11 m ²
ÁREA A CONSTRUIR	3,24 m ²
ÁREA FINAL CONSTRUIDA	407,35 m ²
ALTURA DA EDIFICAÇÃO	TERRA
COEFICIENTE DE PERMEABILIDADE (MÍNIMO 20%)	20%

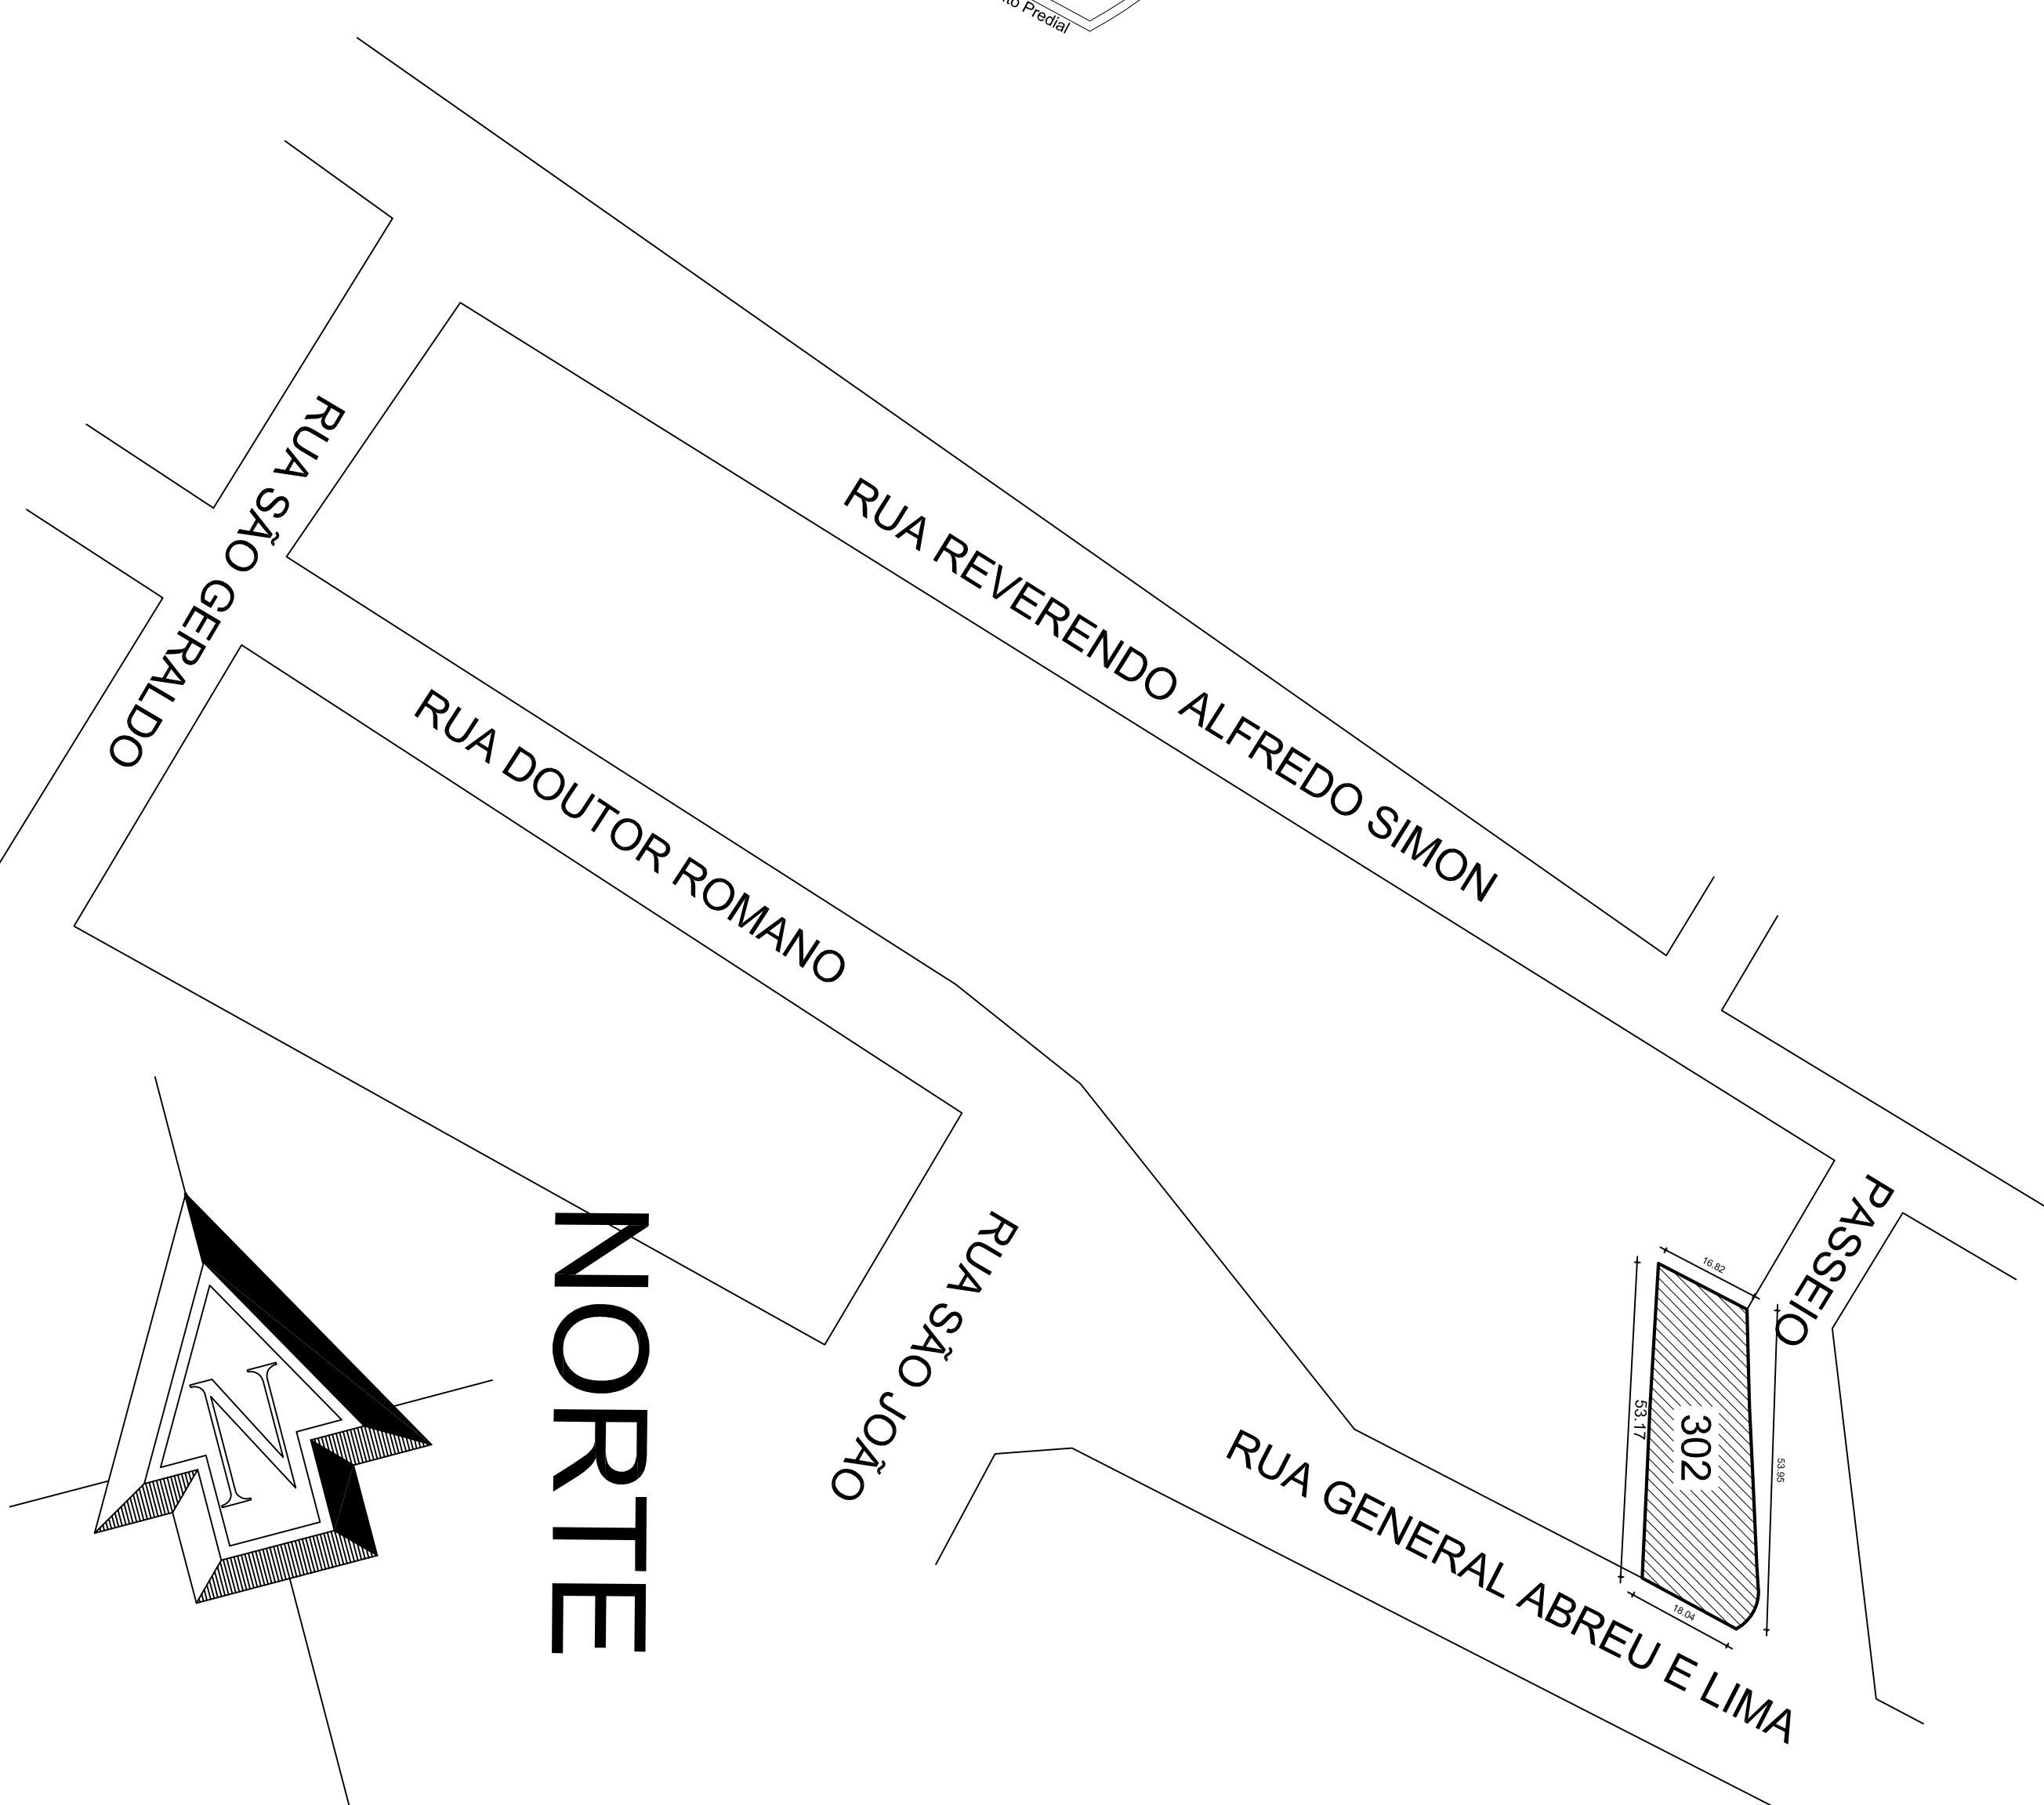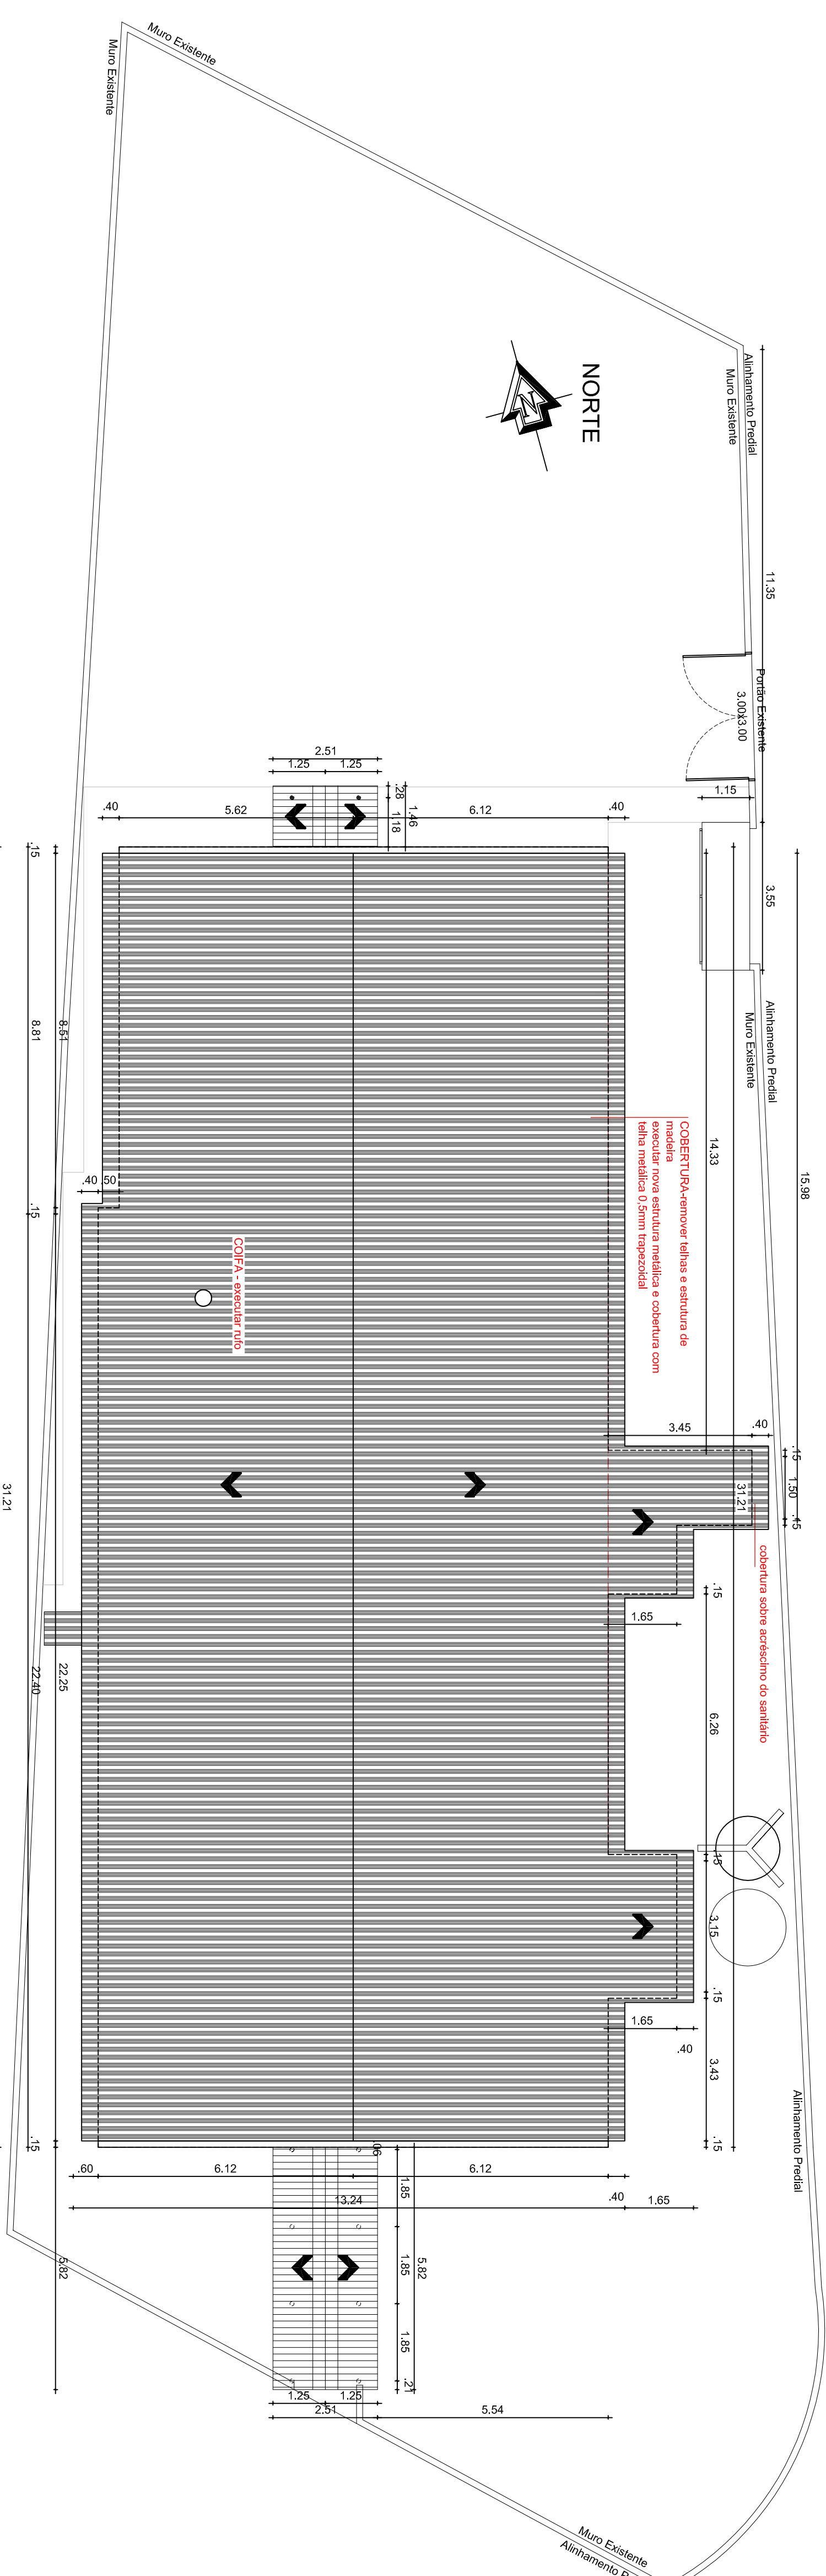

Planta de Localização e Cobertura

Escala: 1:100

[illegible]