



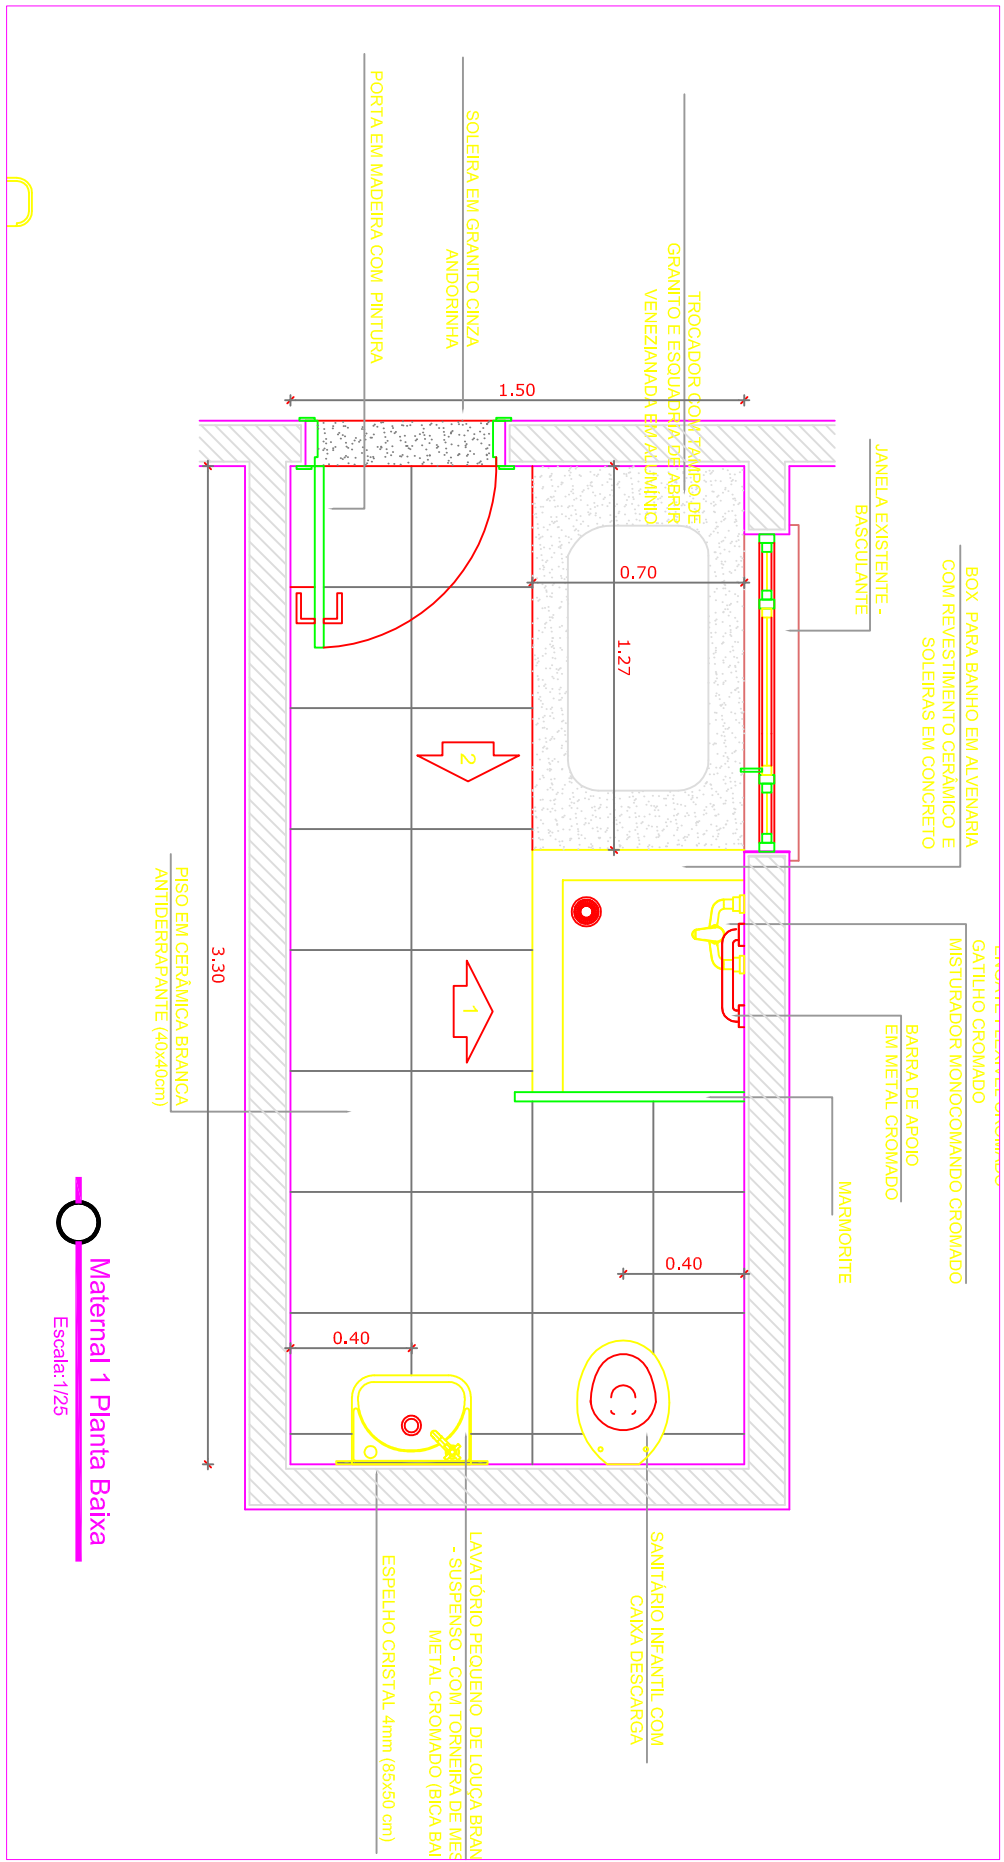


Material 1 Plano Baixo

Escala: 1/25

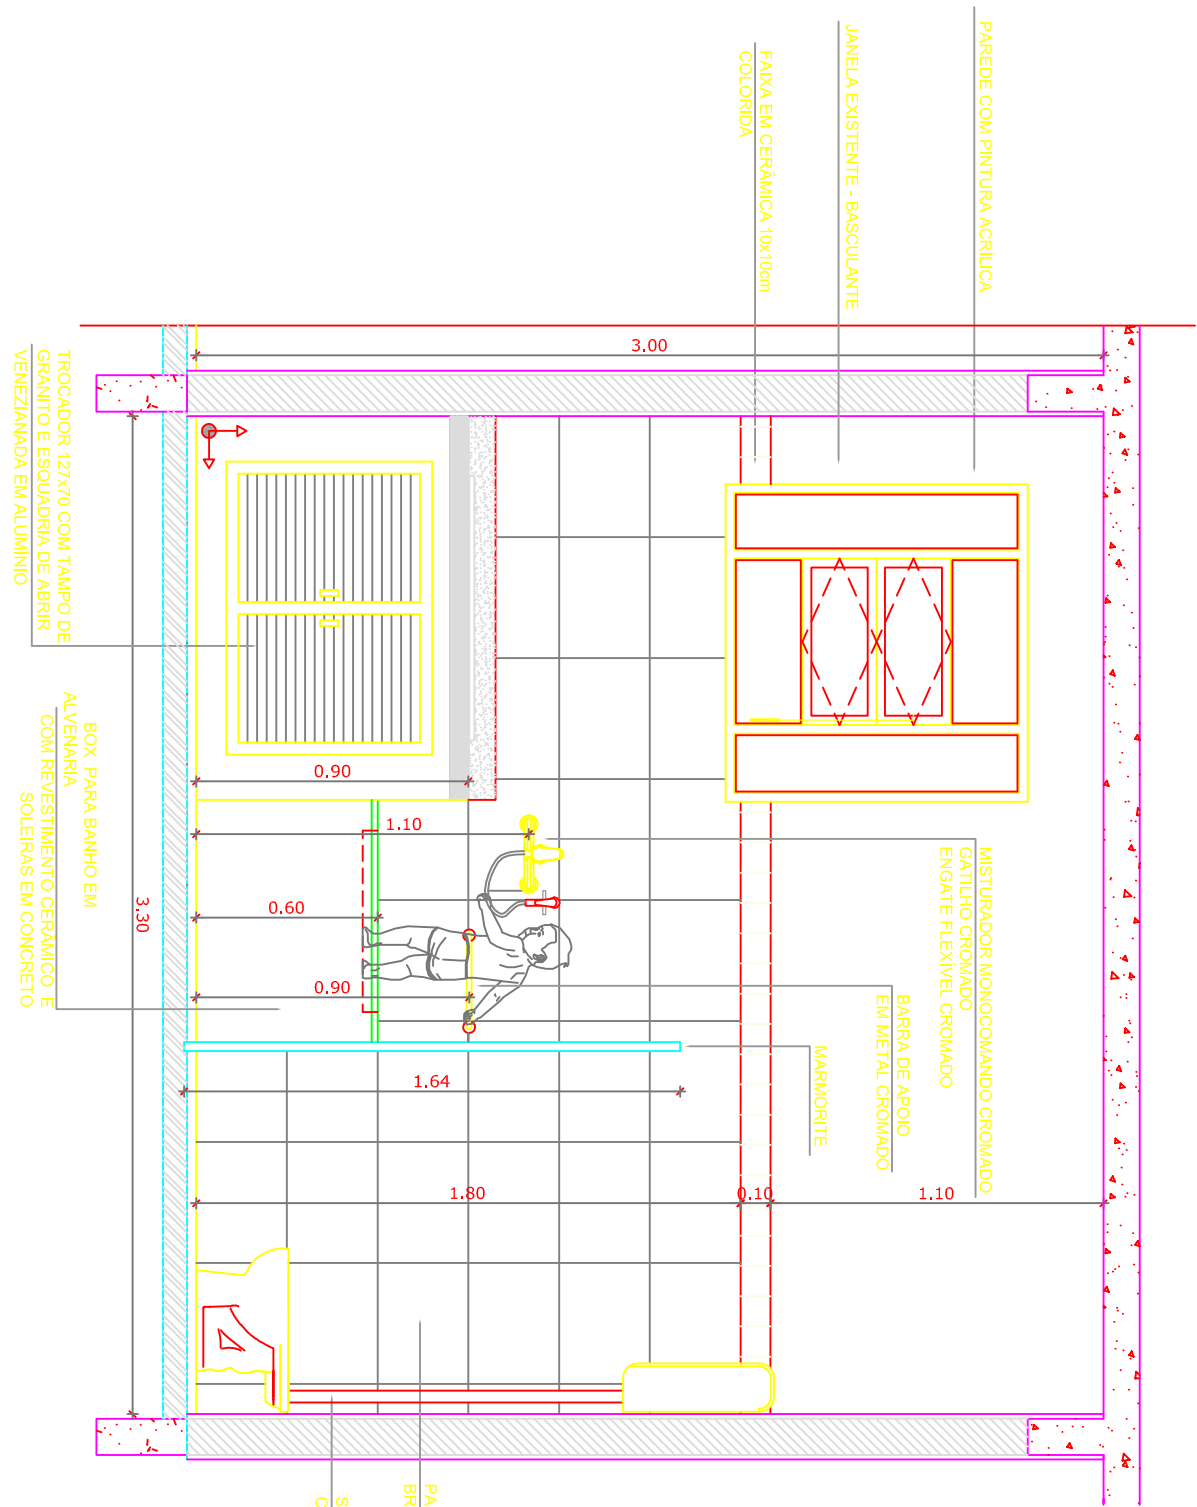


Material 1 Vista Frontal

Escala: 1/25

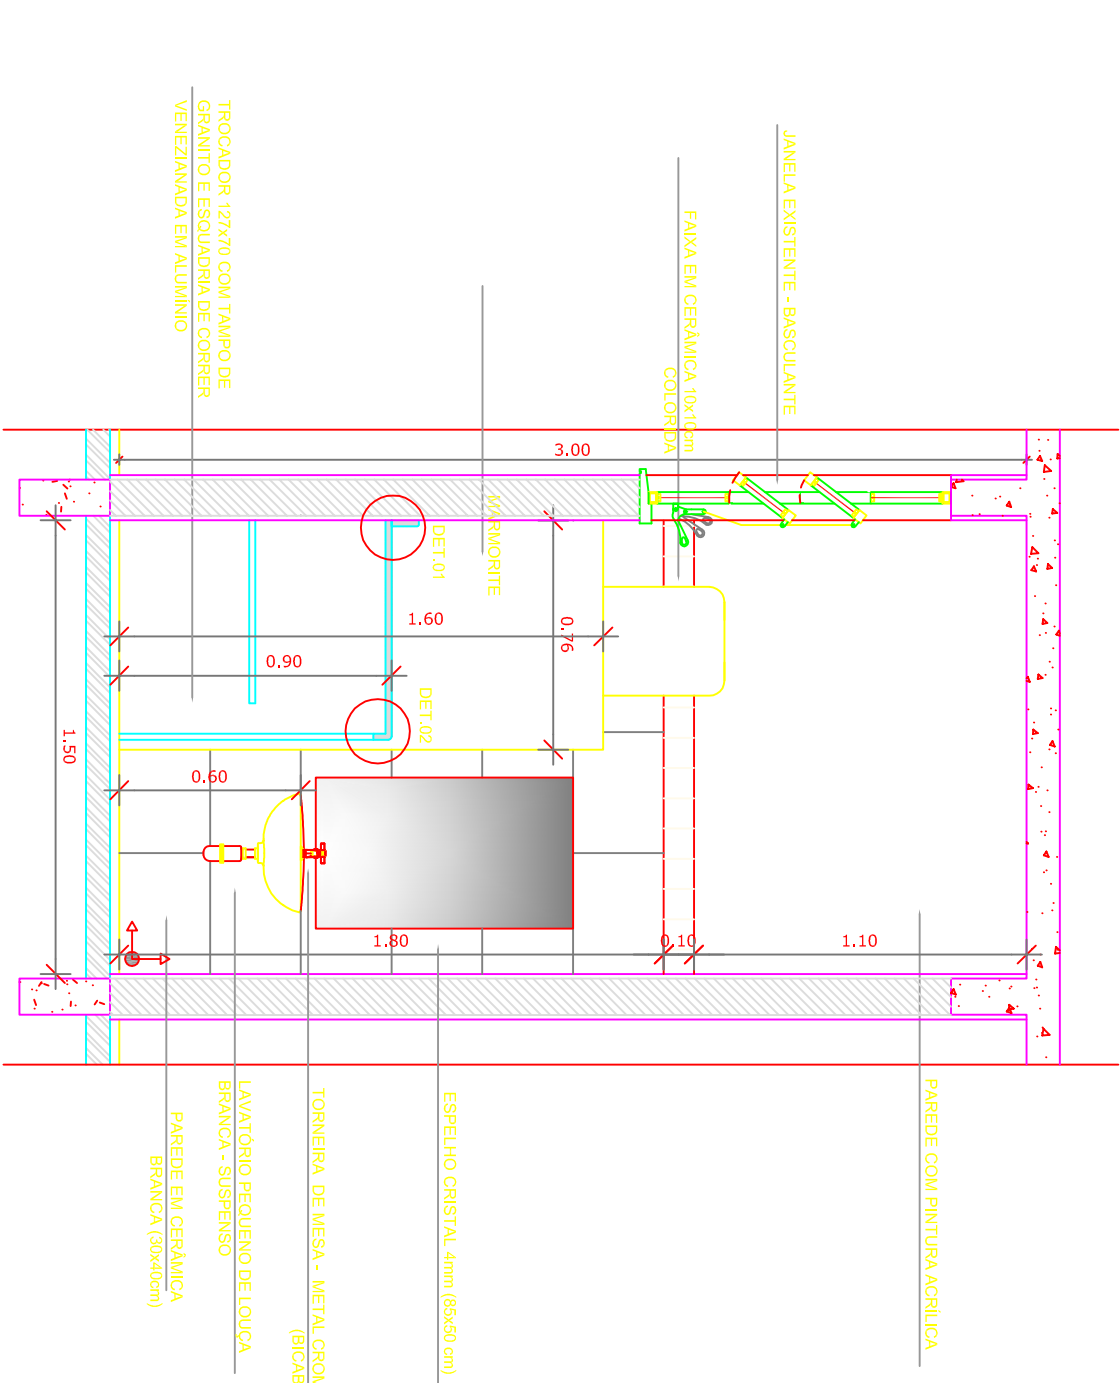


Material 2 Vista Frontal

Escala: 1/25

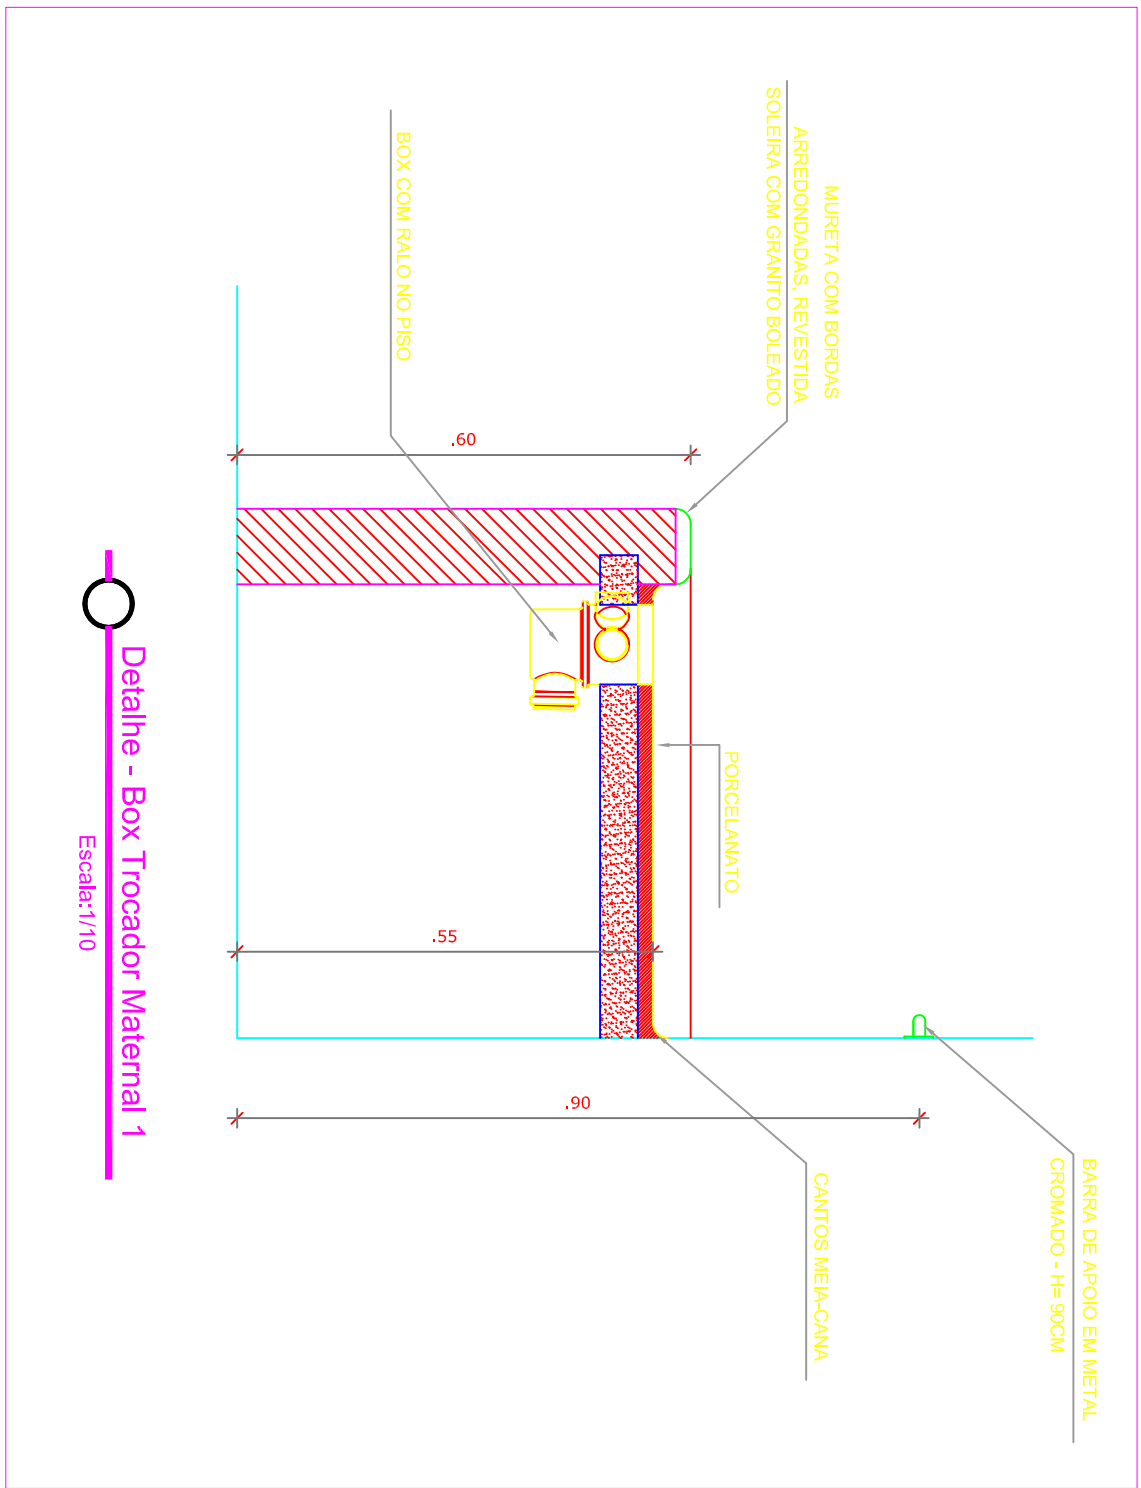


Detalhe - Box Trocador Material 1

Escala: 1/10

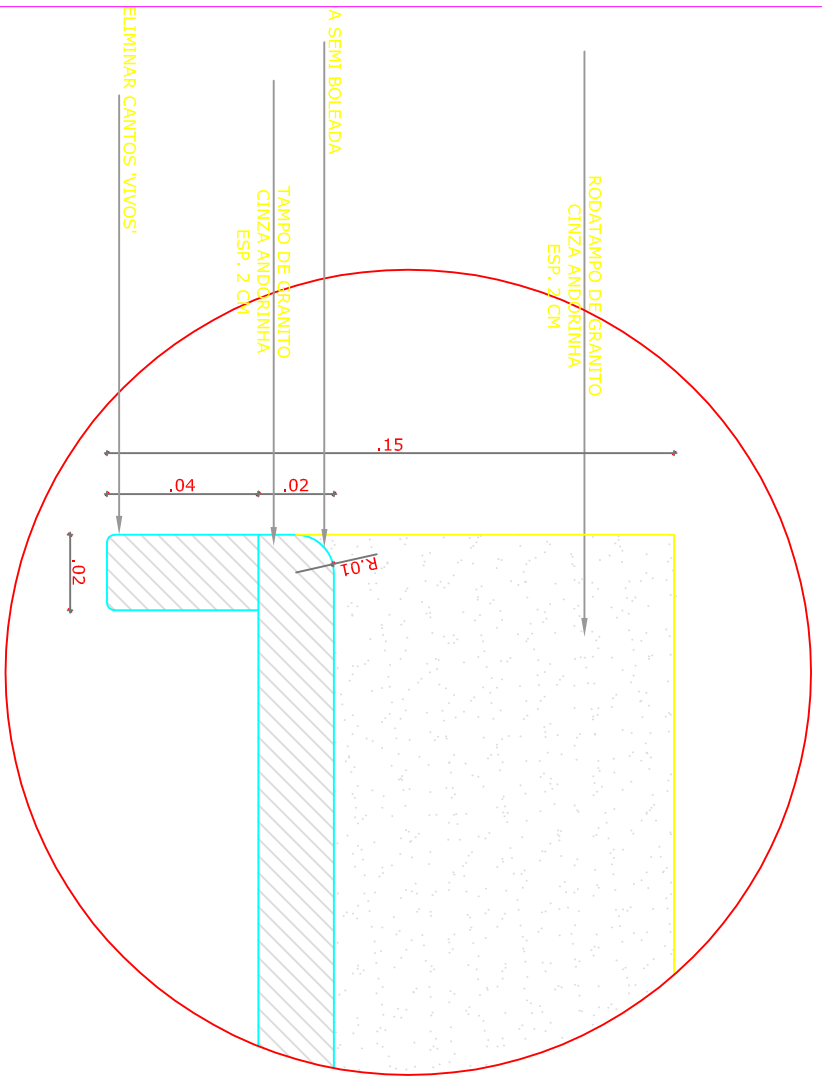

Detalhe 1 - Tampo de Granito

Escala: 1/2

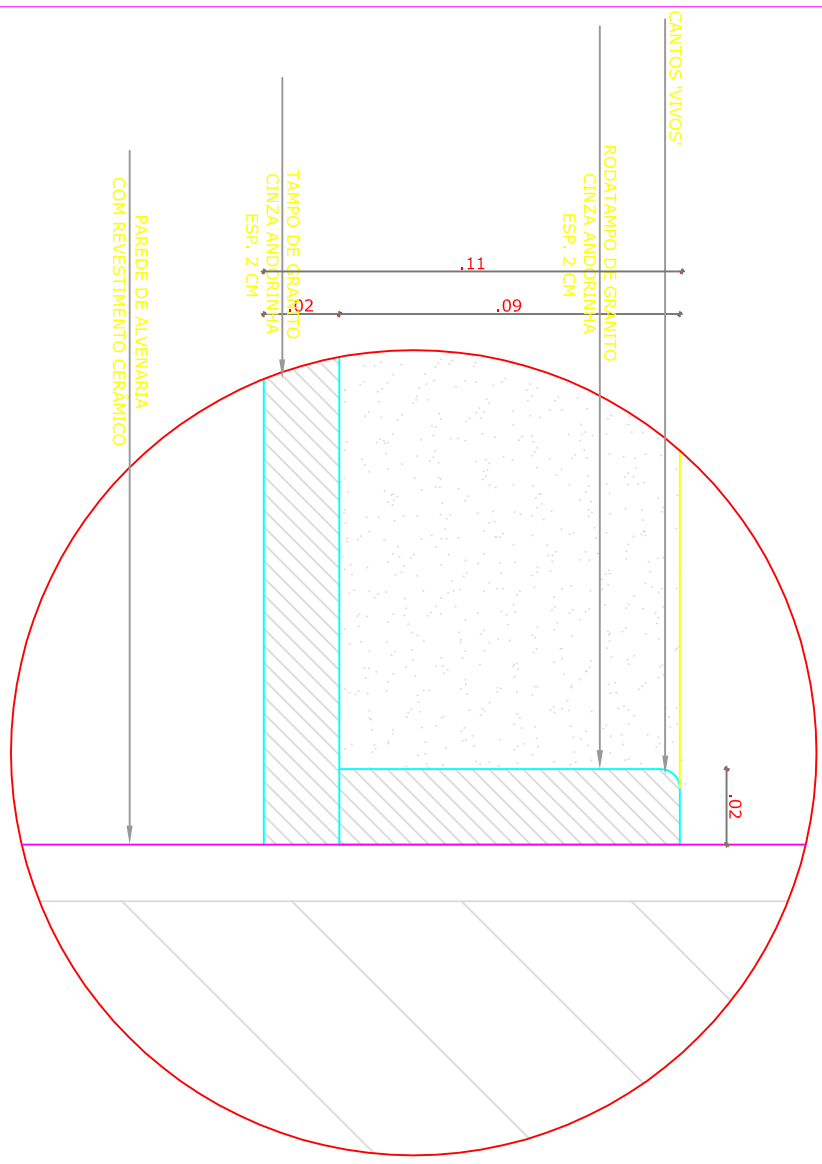


Detalhe 2 - Rodapé de Granito

Escala: 1/2

REVISÃO	DATA	RESPONSÁVEL	OBSERVAÇÃO

PREFEITURA MUNICIPAL DE PELOTAS
SECRETARIA MUNICIPAL DA EDUCAÇÃO
DEPARTAMENTO DE PLANEJAMENTO E ENGENHARIA

EMEI ANTONIO CARINGI

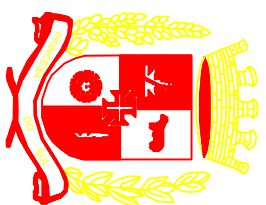

SECRETARIA MUNICIPAL DA EDUCAÇÃO

PROJETO:

Angela Bosenbecker

RUA GEN. TELLES, 357
PELOTAS - RS, 96200-000
e-mail: angela.bosenbecker@pelotas.rs.gov.br

Projeto Arquitetônico: Angela C. Bosenbecker
CAU - A31414-5
Coordenação do Projeto: Angela C. Bosenbecker
CAU - A31414-5

PROJETO: PROJETO ARQUITETÔNICO

FRANQUIA:

ENDEREÇO: Rua Gal. Abreu e Lima, nº 302 - LINDOIA

CONTEÚDO: Detalhe - Material 1

PA-03

LOCAL E DATA:

Pelotas, outubro de 2014.

ESCALA:

1/25 - 1/10 - 1/2