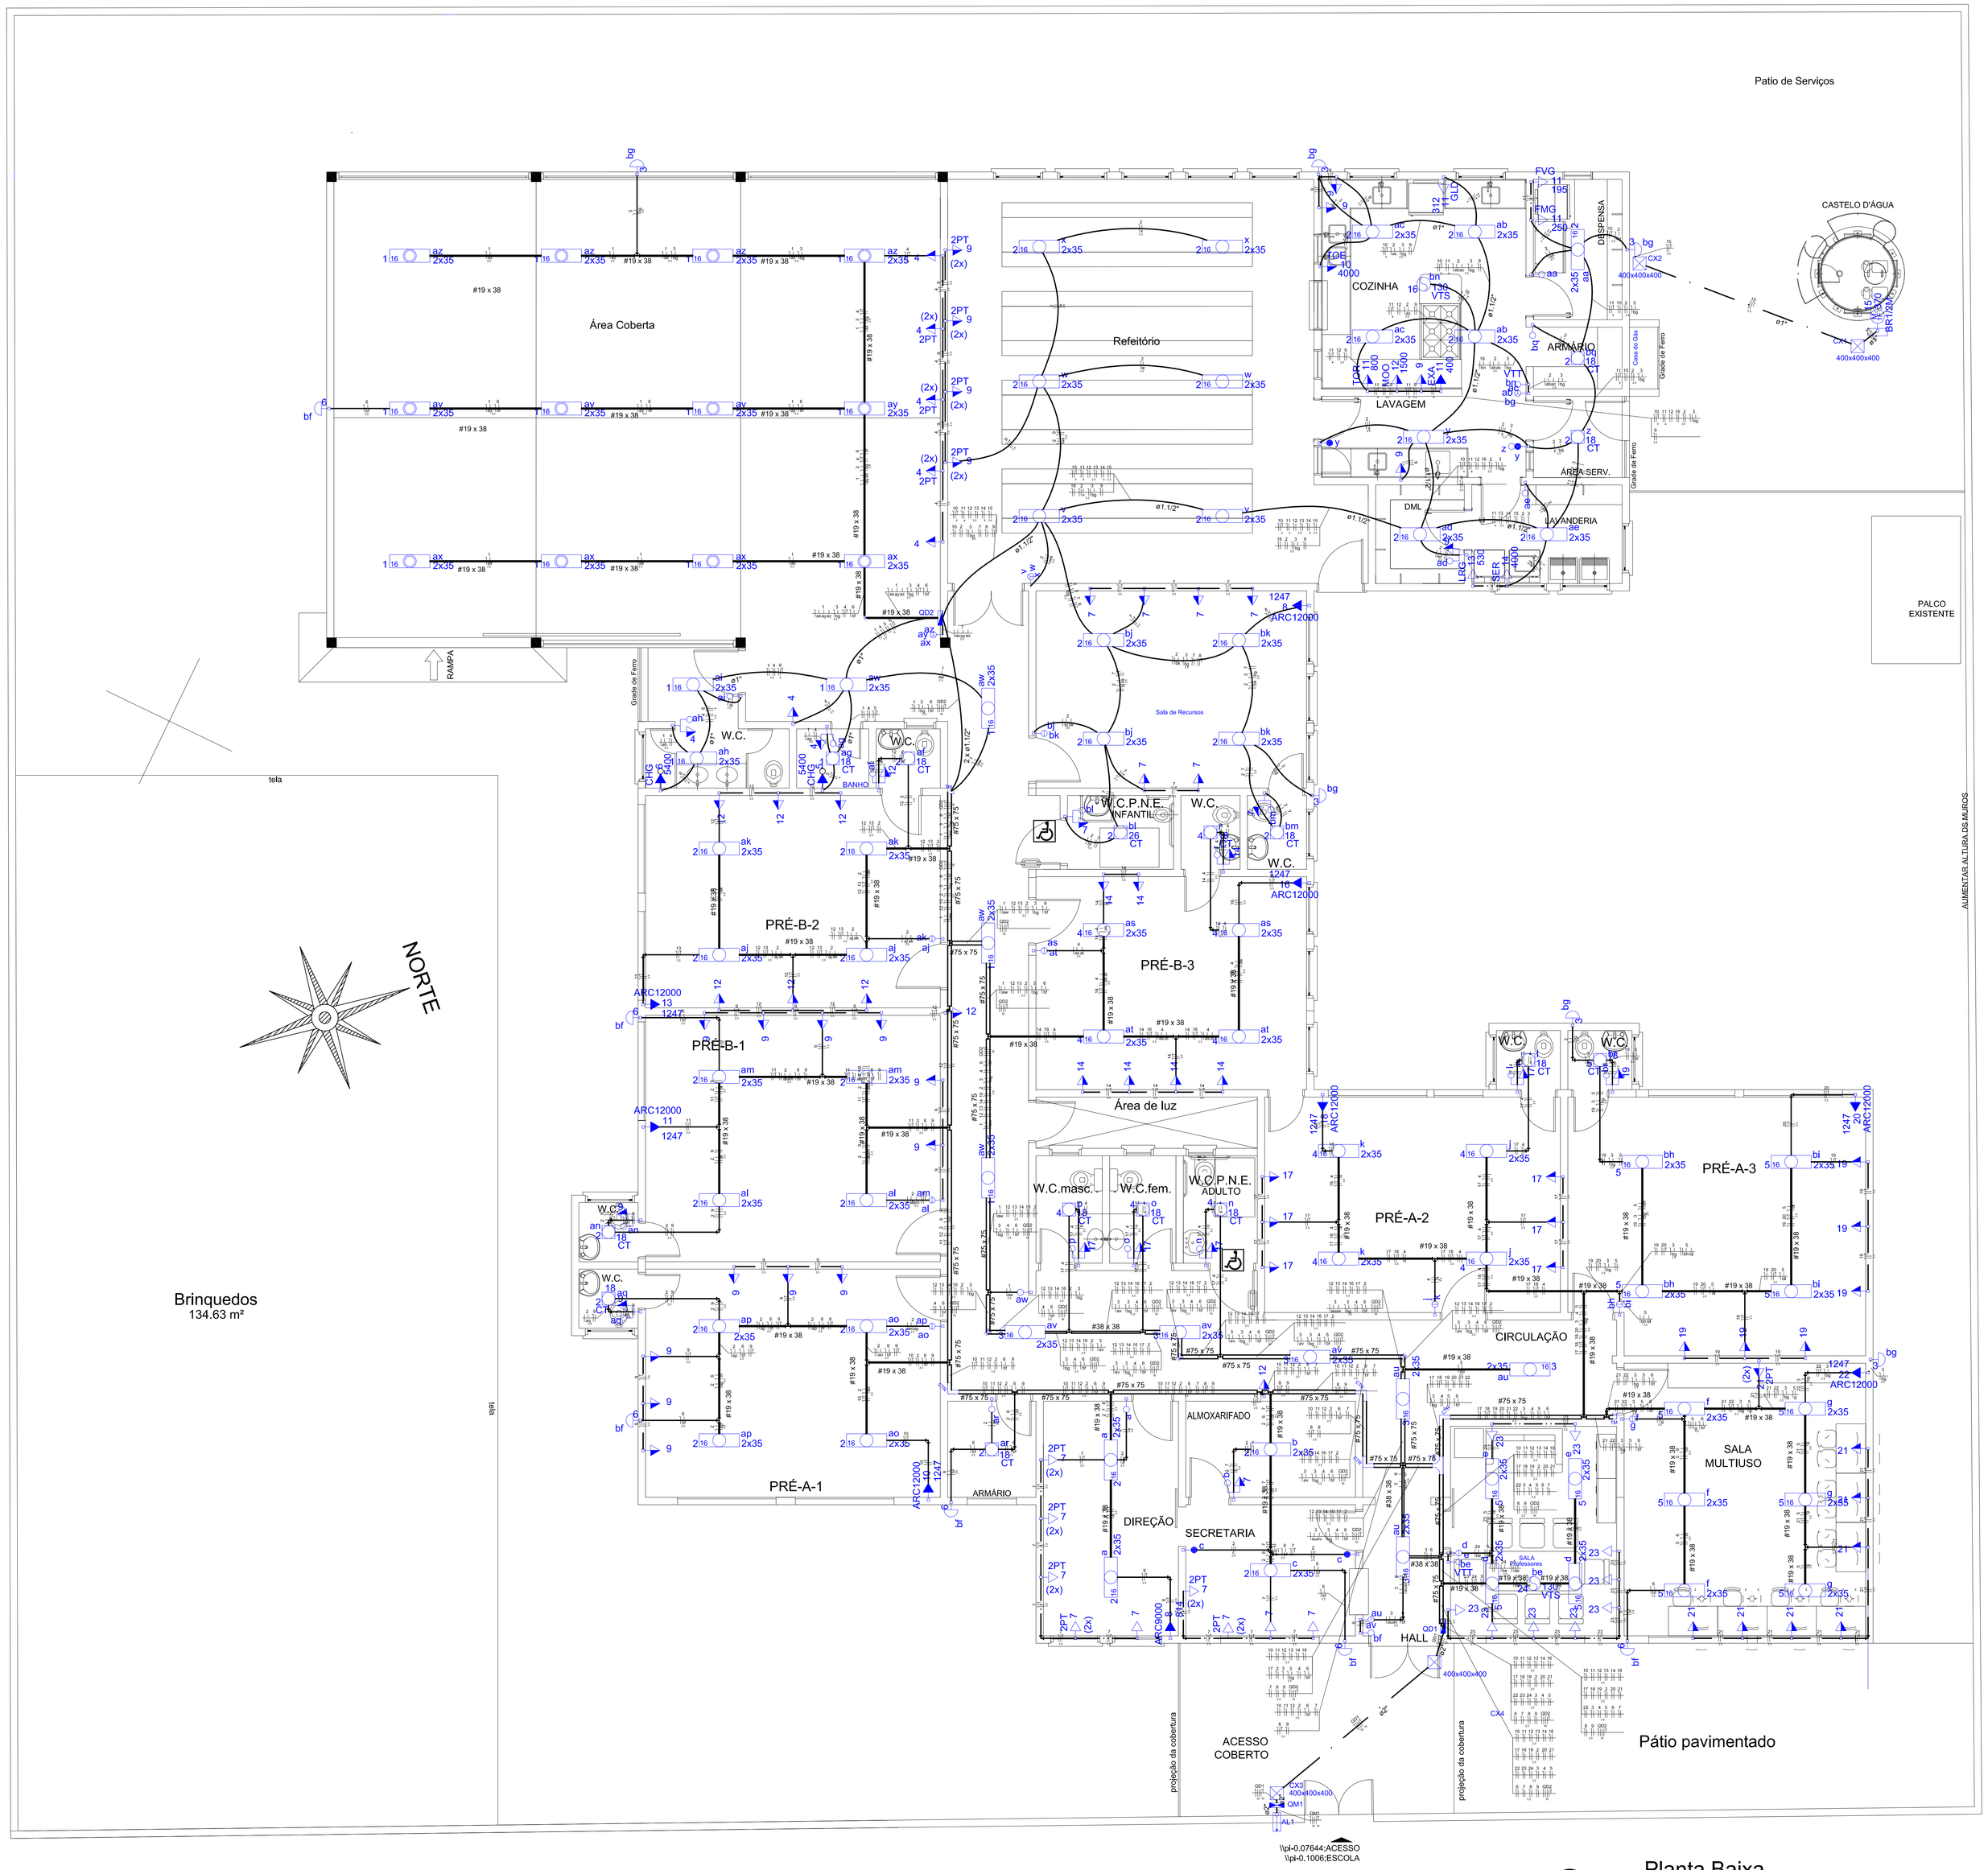

Planta Baixa
Escala:1/150

Legenda

b	1 tecla simples & 1 tomada - 1,10m do piso
	Caixa de medição sobrepor a 1,50m do piso
400x400x400	Caixa de passagem de embutir no piso
CTB	Cotovelo reto 90°
CTS	Cotovelo reto 90°
	Entrada de serviço aérea
z	Interruptor 1 simples e 1 paralelo - 1,10m do piso
c	Interruptor paralelo 1 tecla - 1,10m do piso
a	Interruptor simples 1 tecla - 1,10m do piso
d	Interruptor simples 2 teclas - 1,10m do piso
v	Interruptor simples 3 teclas - 1,10m do piso
1 16 ax 2x35	Luminária p/ lâmp, fluor, tubular - embutir
2 16 ap 2x35	Luminária p/ lâmp, fluor, tubular - sobrepor
bf 6	Luminária p/ lâmp, incand, comum - parede
z 2 18 CT	Luminária spot p/ fluor, compacta tripla - sobrepor
bn VTT	Placa 2"x4" a 1,10m do piso
CHG 5 5400	Ponto 2P+T a 2,20m do piso
15 370 BR1/2M	Ponto 2P+T a 0,30m do piso
TOE 10 4000	Ponto 2P+T a 1,10m do piso
	Quadro de distribução - embutir a 1,50m do piso
	T horizontal 90°
	Terminal
7	Tomada hexagonal (NBR 14136) - 2P+T 10 A a 0,30m do piso
21	Tomada hexagonal (NBR 14136) - 2P+T 10 A a 1,10m do piso
EXA 11 400	Tomada hexagonal (NBR 14136) - 2P+T 10 A a 2,20m do piso
SER 14 4000	Tomada hexagonal (NBR 14136) - 2P+T 20 A a 0,30m do piso
MOO 12 1500	Tomada hexagonal (NBR 14136) - 2P+T 20 A a 1,10m do piso
ARC12000 11 1247	Tomada hexagonal (NBR 14136) - 2P+T 20 A a 2,20m do piso
2PT 21 (2x)	Tomada universal (2)2P+T a 1,10m do piso
2PT 7 (2x)	Tomada universal (2) 2P+T a 0,30m do piso
bn 16 130 VTS	Ventilador no teto

REVISÃO	DATA	RESPONSÁVEL	OBSERVAÇÃO

PREFEITURA MUNICIPAL DE PELOTAS
SECRETARIA MUNICIPAL DA EDUCAÇÃO
DEPARTAMENTO DE PLANEJAMENTO E ENGENHARIA

E.M.E.I. INÁCIO DE FREITAS ROLIM

SECRETÁRIO MUNICIPAL DA EDUCAÇÃO

PROJETO:

Angela Bosenbecker
RUA CEL. TELLES, 357
PELOTAS - RS 96015020
FONE: 3225-4257
e-mail: angela.bosenbecker@gmail.com

Projeto Arquitetônico: Ângela C. Bosenbecker
CAU - A31414-5

Coordenação do Projeto: Ângela C. Bosenbecker
CAU - A31414-5

PROJETO: PROJETO ELETRICO

PRANCHA: PE-01

ENDEREÇO: Pça Domingos Rodrigues, 32 - PORTO

CONTEÚDO: Planta Baixa - TÉRREO

LOCAL E DATA: Pelotas, OUTUBRO de 2014.

ESCALA: 1/50