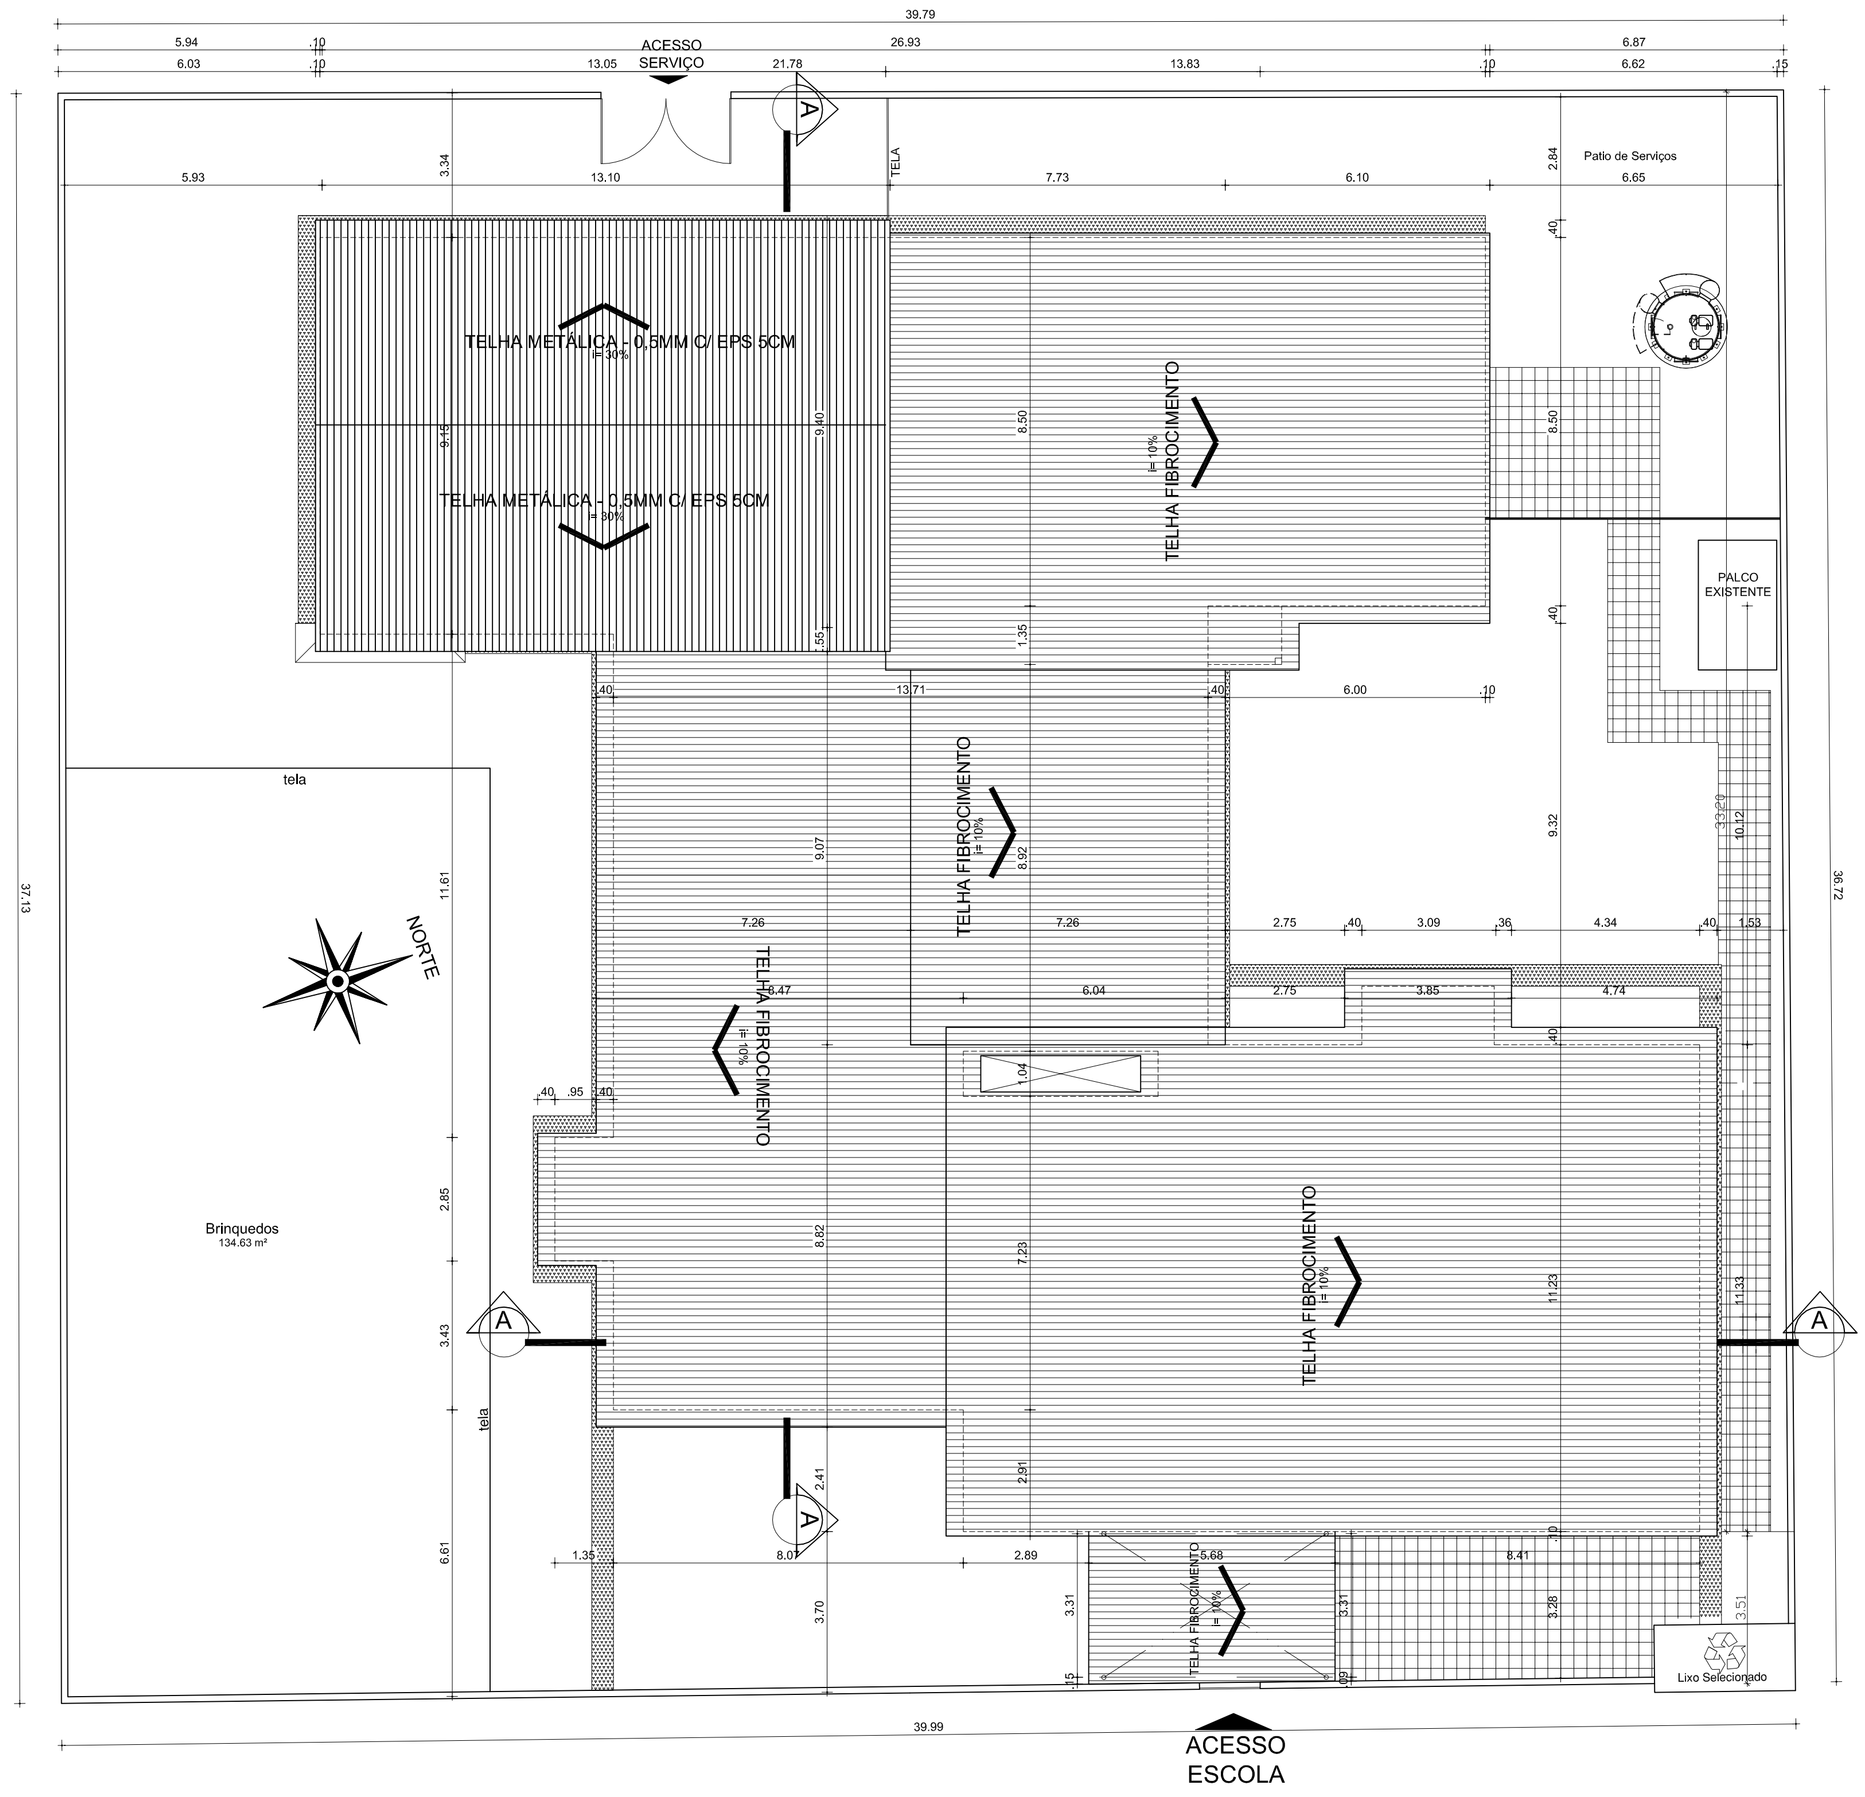

PLANTA DE LOCALIZAÇÃO E COBERTURA
Escala:1/100

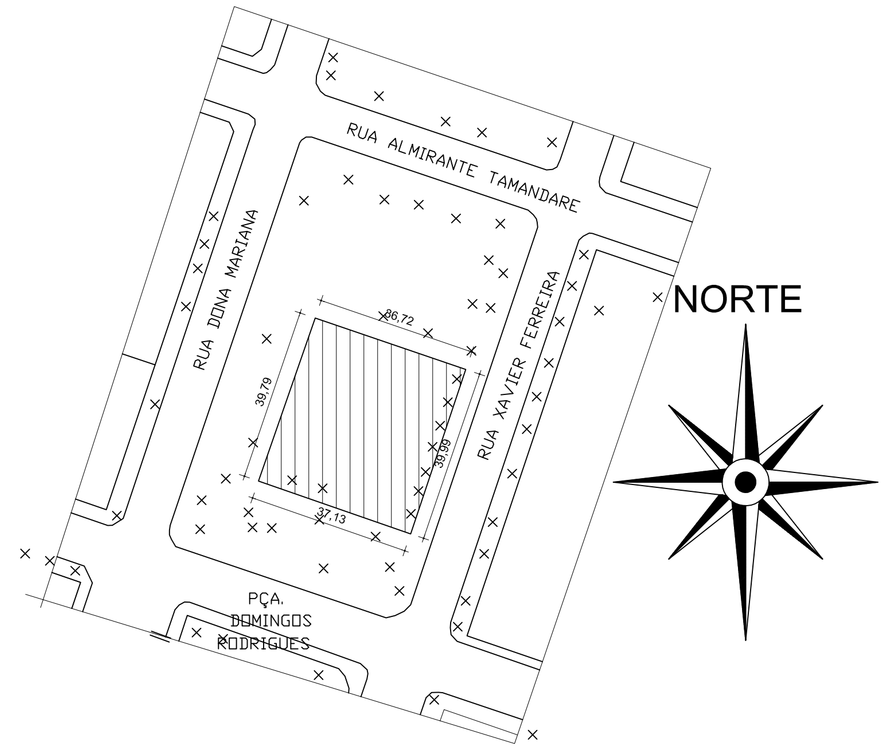

Planta de Situação
Escala:1/1000

QUADRO DE ÁREAS		
ÁREA DO TERRENO (AT)		1.473,04 m²
ÁREAS CONSTRUÍDAS	ÁREA EXISTENTE A REFORMAR	308,92 m²
	ÁREA A CONSTRUIR	328,33 m²
ÁREA FINAL CONSTRUÍDA		637,25 m²
ALTURA DA EDIFICAÇÃO		TÉRREA
COEFICIENTE DE PERMEABILIDADE (MÍNIMO 20%)		20.00%

REVISÃO	DATA	RESPONSÁVEL	OBSERVAÇÃO

PREFEITURA MUNICIPAL DE PELOTAS
SECRETARIA MUNICIPAL DA EDUCAÇÃO
DEPARTAMENTO DE PLANEJAMENTO E ENGENHARIA

E.M.E.I. INÁCIO DE FREITAS ROLIM

SECRETÁRIO MUNICIPAL DA EDUCAÇÃO

PROJETO:

Angela Bosenbecker
RUA GEN. TELLES, 357
PELOTAS - RS - CEP 96010-310
FONE: 3303-4021
e-mail: angela.bosenbecker@gmail.com

Projeto Arquitetônico: Ângela C. Bosenbecker
CAU - A31414-5

Coordenação do Projeto: Ângela C. Bosenbecker
CAU - A31414-5

PROJETO: PROJETO ARQUITETÔNICO

PRANCHA: PA-01

ENDEREÇO: Pça Domingos Rodrigues, 32 - PORTO

CONTEÚDO: Planta de Situação / Quadro de áreas
Planta Localização e Cobertura

LOCAL E DATA: Pelotas, maio de 2014.

ESCALA: 1/100