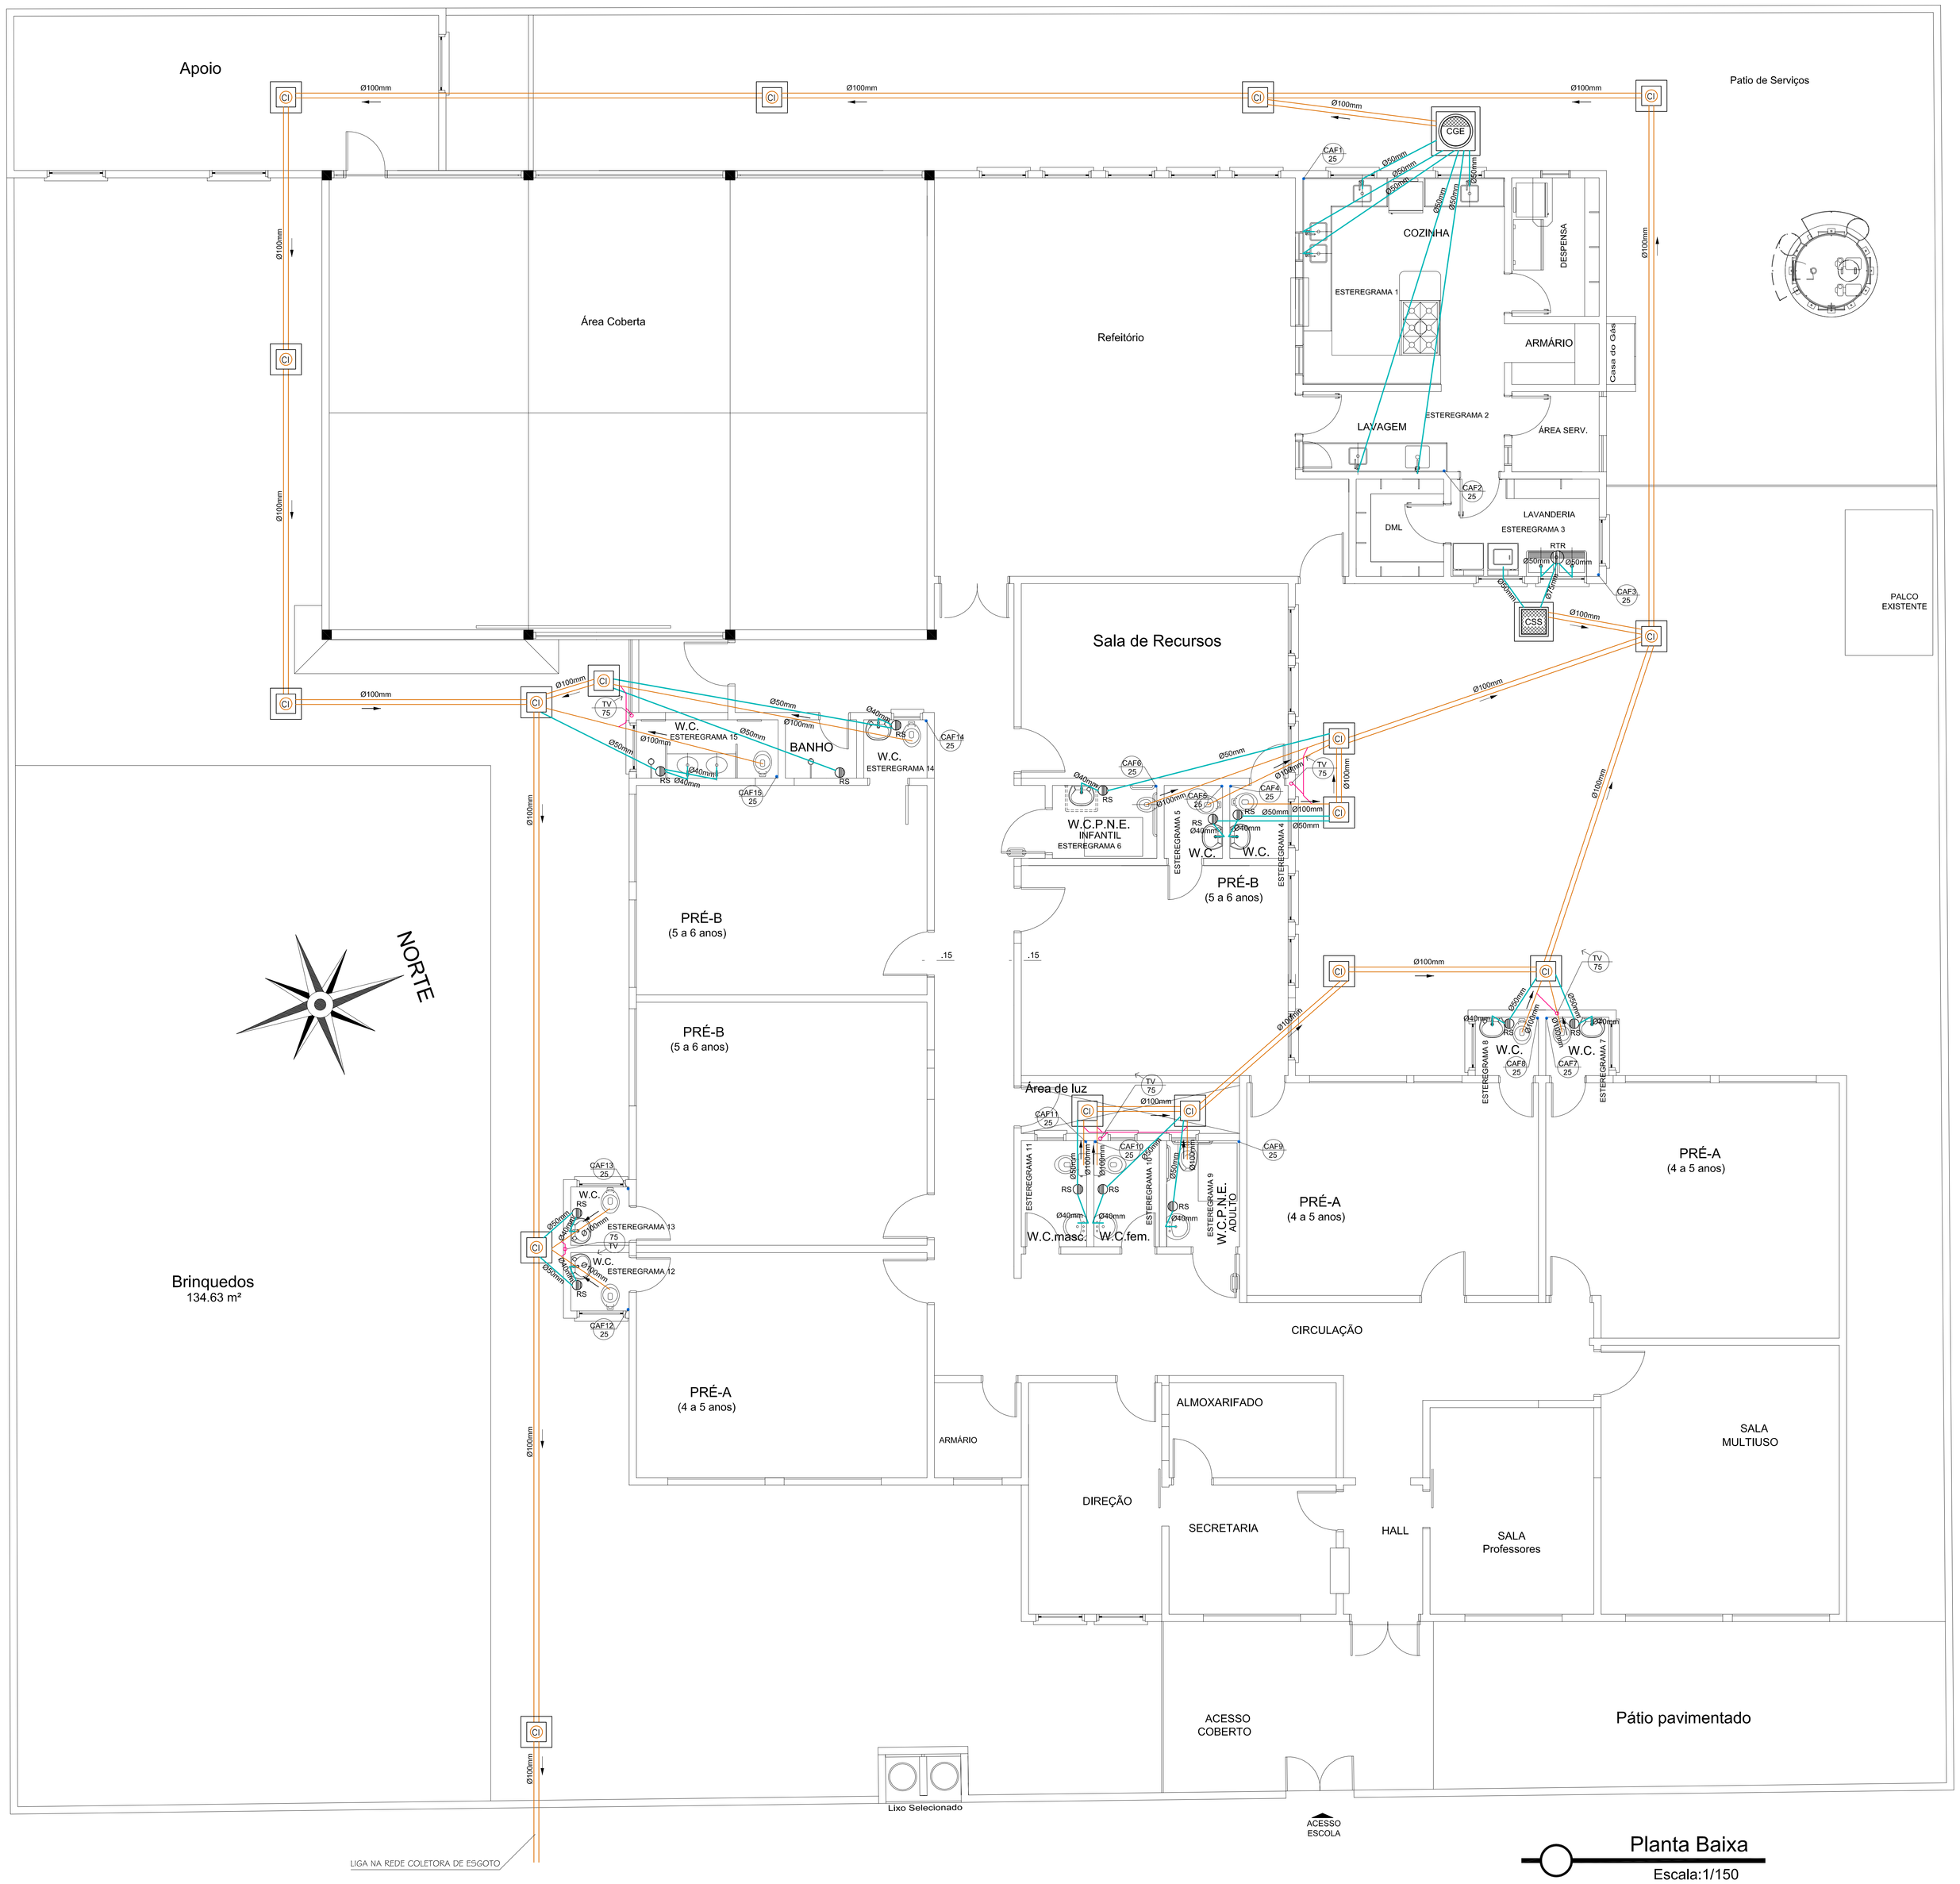

Planta Baixa
Escala:1/150

LEGENDA:

- CAF1 25 — CANALIZAÇÃO DE ÁGUA FRIA
- TV 75 — TUBO DE VENTILAÇÃO
- AB 32 — CANALIZAÇÃO DE ÁGUA POTÁVEL
- RS - RALO SIFONADO
- RTR - RALO SECO
- CANALIZAÇÃO DE VENTILAÇÃO
- 100mm CANALIZAÇÃO ESGOTO (ÁGUAS NEGRAS)
- 100mm CANALIZAÇÃO ESGOTO (ÁGUAS SERVIDAS)
- CANALIZAÇÃO ÁGUA POTÁVEL
- CAIXA DE INSPEÇÃO - ÁGUAS NEGRAS - 40 x 40 cm
- CGE - CAIXA DE GORDURA ESPECIAL
- CSS CAIXA SIFONADA DE SABÃO
- PV - POÇO DE VISITA - ESGOTO
- INDICA TUBULAÇÃO DE ÁGUAS PLUVIAIS
- CA - CAIXA DE AREIA SEM GRELHA

OBS.: AS DIMENSÕES DAS CANALIZAÇÕES FORAM ESPECIFICADAS EM MILIMETROS

REVISÃO	DATA	RESPONSÁVEL	OBSERVAÇÃO

PREFEITURA MUNICIPAL DE PELOTAS
SECRETARIA MUNICIPAL DA EDUCAÇÃO
DEPARTAMENTO DE PLANEJAMENTO E ENGENHARIA

E.M.E.I. INÁCIO DE FREITAS ROLIM

SECRETÁRIO MUNICIPAL DA EDUCAÇÃO

PROJETO:

Angela Bosenbecker
RUA GEN. TELLES, 357
PELOTAS - RS CEP 96010-310
FONE: 3225-5001
e-mail: angela.bosenbecker@gmail.com

Projeto Arquitetônico: Ângela C. Bosenbecker
CAU - A31414-5

Coordenação do Projeto: Ângela C. Bosenbecker
CAU - A31414-5

PROJETO: PROJETO HIDROSSANITÁRIO

PRANCHA: PH-01

ENDEREÇO: Pça Domingos Rodrigues, 32 - PORTO

CONTEÚDO: Planta Baixa - TÉRREO

LOCAL E DATA: Pelotas, outubro de 2014.

ESCALA: 1/50