



| Símbolo | Significado         | Forma e cor                                                       | Aplicação   |
|---------|---------------------|-------------------------------------------------------------------|---|
|         | saída de emergência | Símbolo retangular<br>Fundo: verde<br>Pictograma fotoluminescente | INDICAÇÃO DO SENTIDO DE SAÍDA DE EMERGENÇA DE UMA SAÍDA DE EMERGENÇA ESPECIALMENTE PARA SER FIXADO EM COLUNAS OU PAREDES EM BORDO DO PISO ACABADO |
|         | saída de emergência | Símbolo retangular<br>Fundo: verde<br>Pictograma fotoluminescente | INDICAÇÃO DO SENTIDO DE SAÍDA DE EMERGENÇA DE UMA SAÍDA DE EMERGENÇA                                                                              |
|         | saída de emergência | Símbolo retangular<br>Fundo: verde<br>Pictograma fotoluminescente | INDICAÇÃO DA SAÍDA DE EMERGENÇA UTILIZANDO O PICTOGRAMA DE SAÍDA DE EMERGENÇA                                                                     |
|         | saída de emergência | Símbolo retangular<br>Fundo: verde<br>Pictograma fotoluminescente | INDICAÇÃO DA SAÍDA DE EMERGENÇA UTILIZANDO O PICTOGRAMA DE SAÍDA DE EMERGENÇA                                                                     |

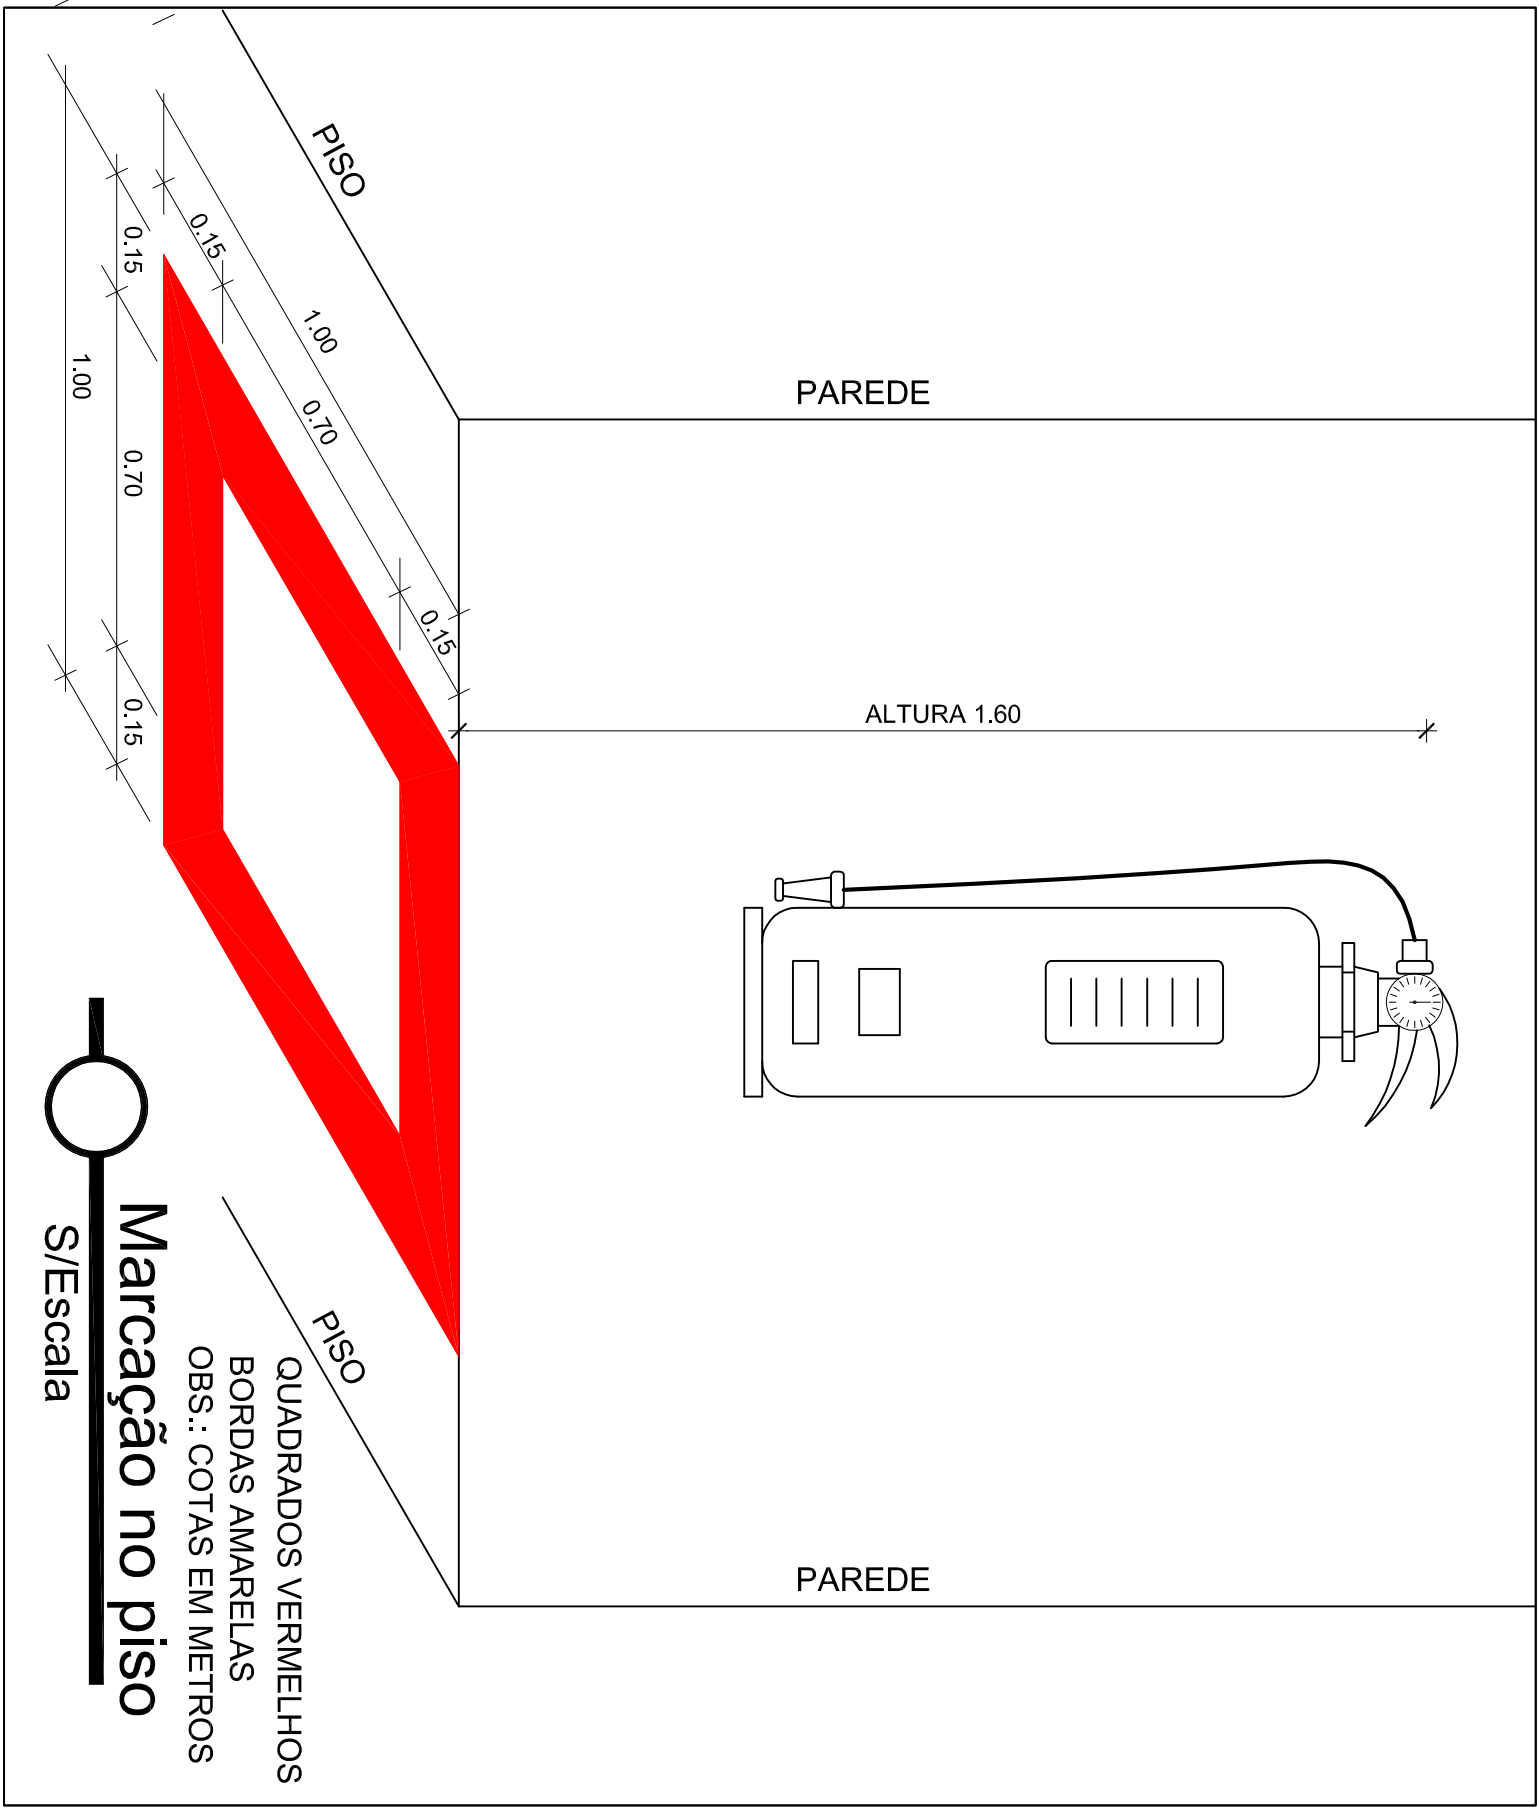

## LEGENDA

- EXTINTOR DE PÓ QUÍMICO SECO 4kg - ABC
- ILUMINAÇÃO DE EMERGENÇA (BLOCO AUTÔNOMO-30 leds)
- PLACA FOTOLUMINESCENTE INDICANDO A SAÍDA
- PLACA PROIBIDO FUMAR

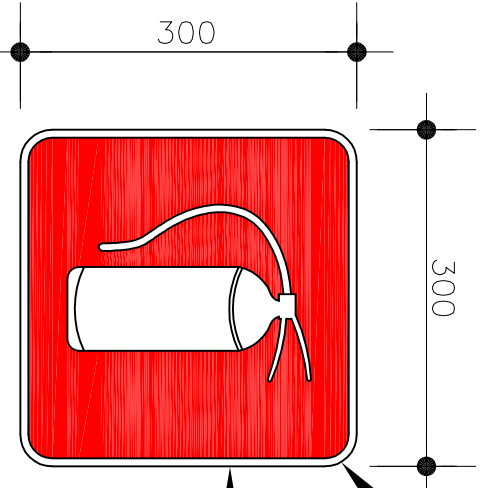

SINALIZAÇÃO CONFORME NBR - 13434-2 - COD. 23  
COM O SIMBOLO - SINALIZAÇÃO FOTOLUMINESCENTE  
MARAGEM - BRANCA FOTOLUMINESCENTE

Sinalização conforme  
NBR 13434

SCScaia

|         |            |             |            |
|---------|------------|-------------|------------|
| REVISÃO | DATA       | RESPONSÁVEL | OBSERVAÇÃO |
| 1       | 10/01/2014 | PROJETO     | PROJETO    |
| 2       | 10/01/2014 | PROJETO     | PROJETO    |
