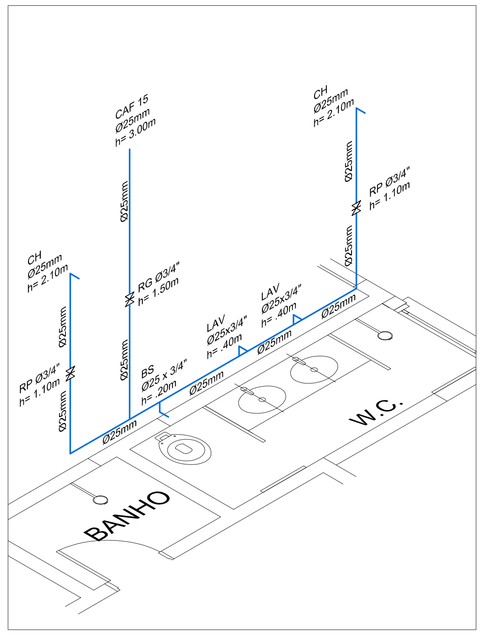

Estereograma 15
Escala:1/25

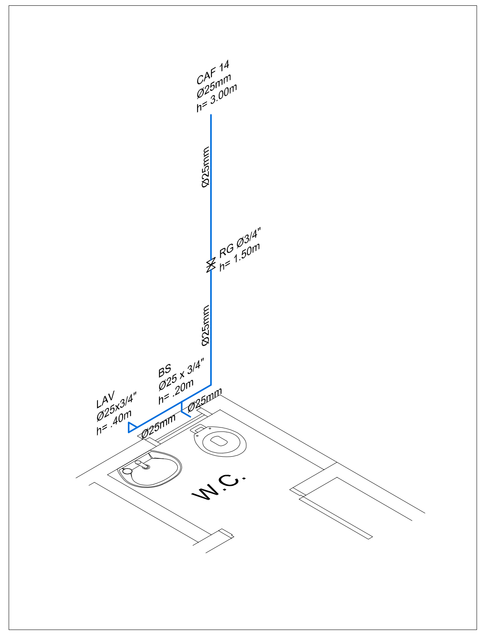

Estereograma 14
Escala:1/25

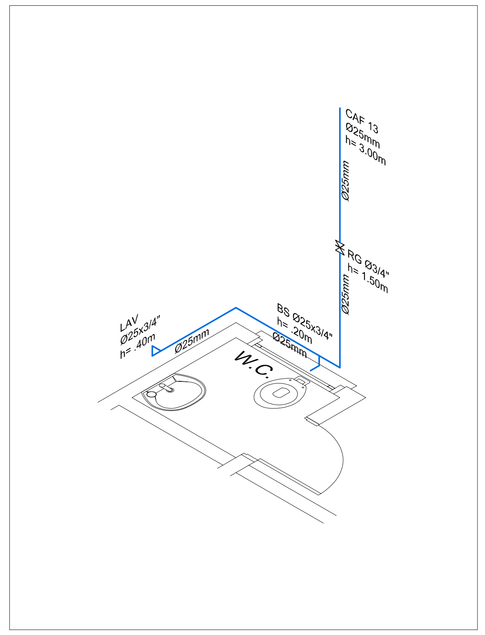

Estereograma 13
Escala:1/25

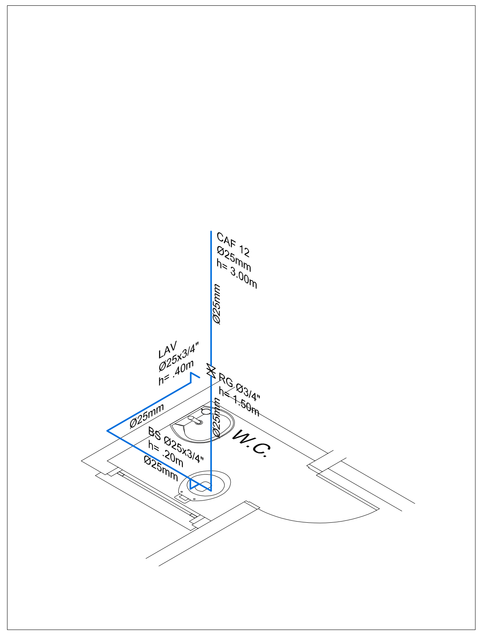

Estereograma 12
Escala:1/25

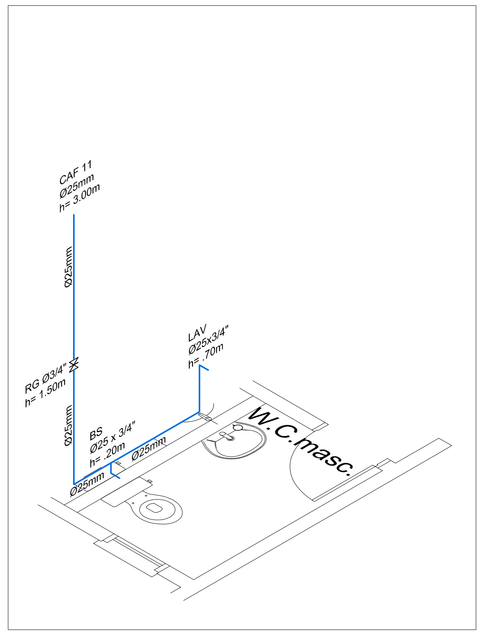

Estereograma 11
Escala:1/25

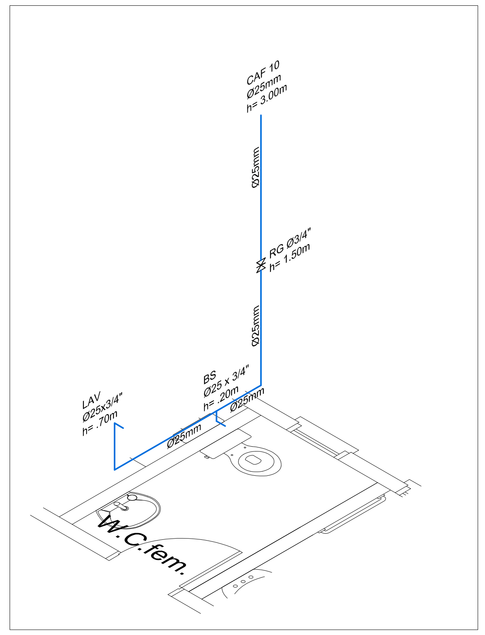

Estereograma 10
Escala:1/25

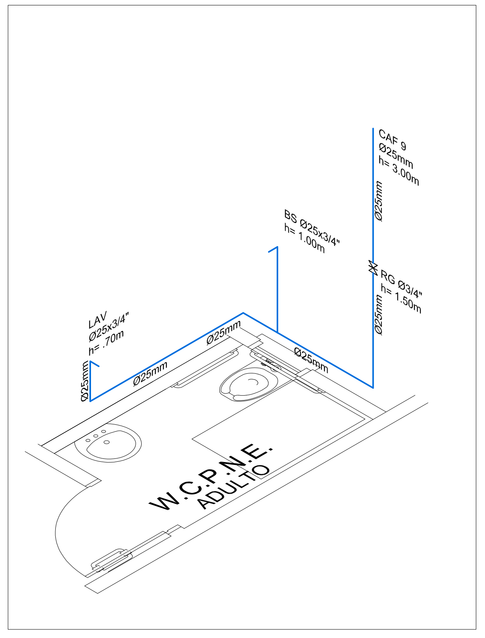

Estereograma 9
Escala:1/25

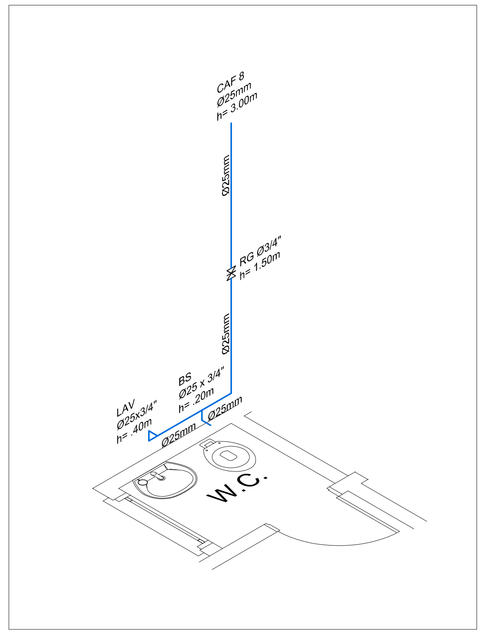

Estereograma 8
Escala:1/25

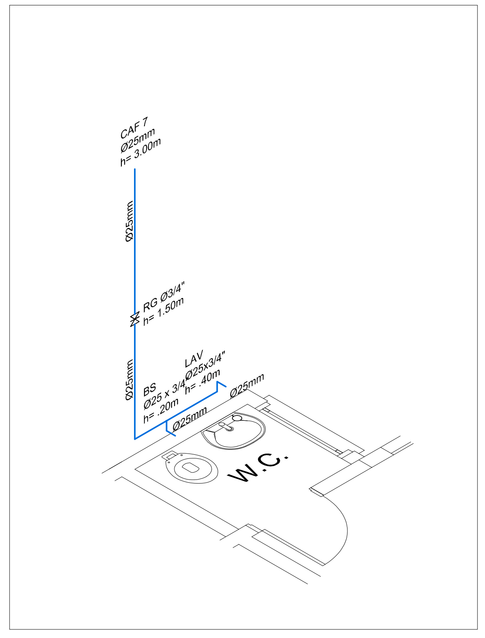

Estereograma 7
Escala:1/25

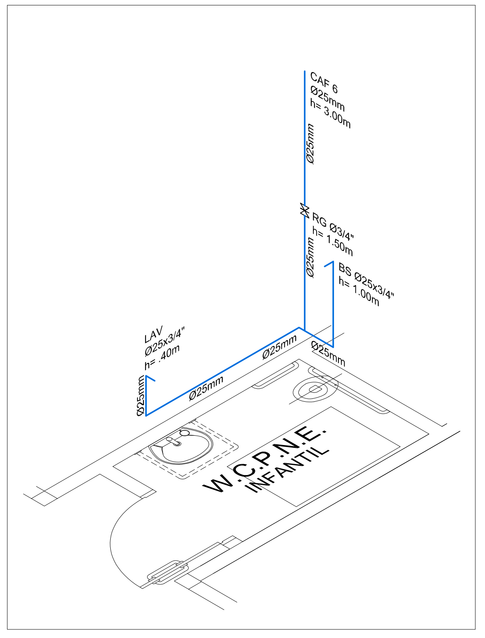

Estereograma 6
Escala:1/25

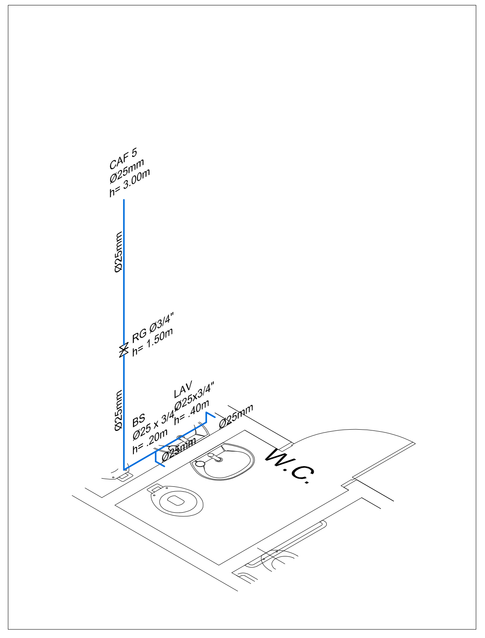

Estereograma 5
Escala:1/25

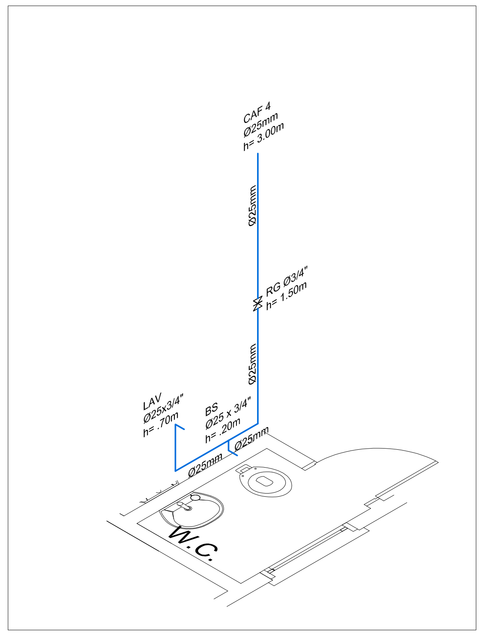

Estereograma 4
Escala:1/25

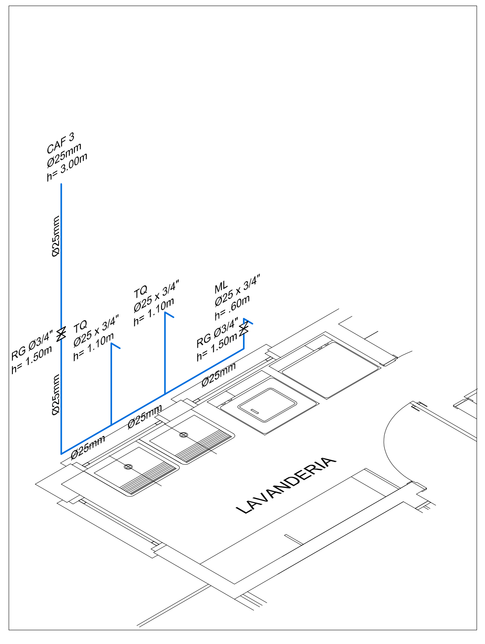

Estereograma 3
Escala:1/25

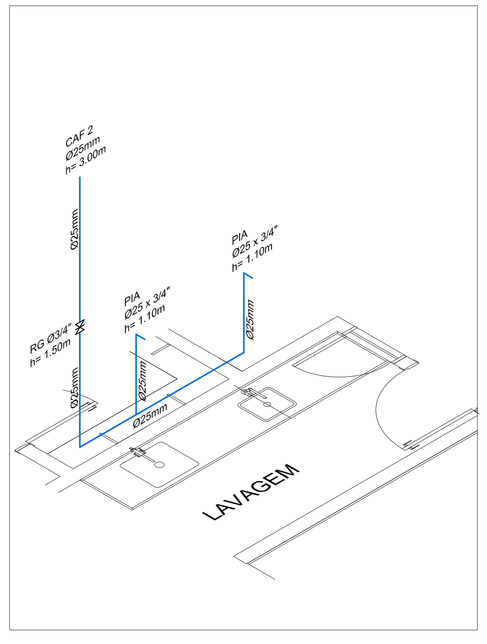

Estereograma 2
Escala:1/25

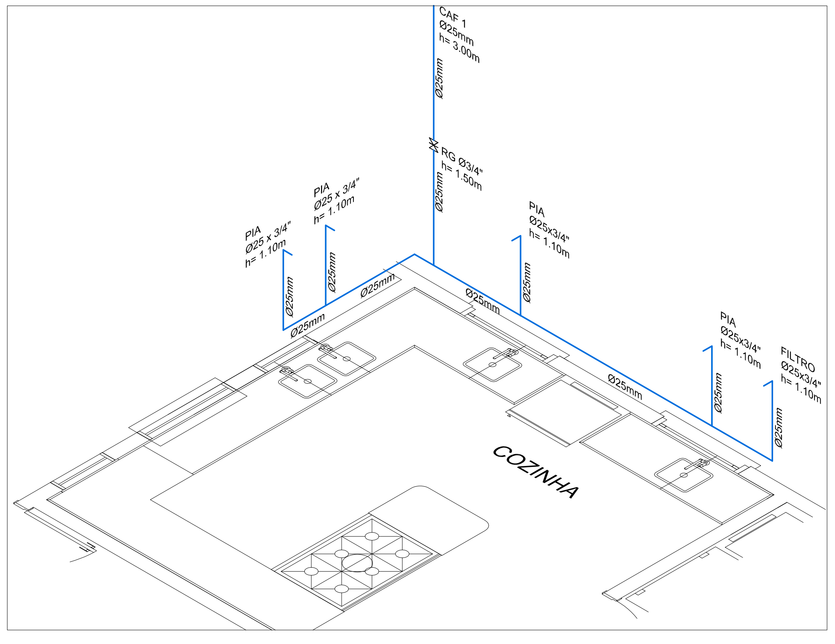

Estereograma 1
Escala:1/25

REVISÃO	DATA	RESPONSÁVEL	OBSERVAÇÃO

PREFEITURA MUNICIPAL DE PELOTAS
SECRETARIA MUNICIPAL DA EDUCAÇÃO
DEPARTAMENTO DE PLANEJAMENTO E ENGENHARIA

E.M.E.I. INÁCIO DE FREITAS ROLIM

SECRETÁRIO MUNICIPAL DA EDUCAÇÃO

PROJETO:

Angela Bosenbecker
RUA CEL. TELLES, 357
PELOTAS - RS - CEP 96010-310
TFONE: 3203-0027
e-mail: angela.bosenbecker@gmail.com

Projeto Arquitetônico: Ângela C. Bosenbecker
CAU - A31414-5

Coordenação do Projeto: Ângela C. Bosenbecker
CAU - A31414-5

PROJETO: PROJETO HIDROSSANITÁRIO

PRANCHA: PH-03

ENDEREÇO: Pça Domingos Rodrigues, 32 - PORTO

CONTEÚDO: Estereogramas

LOCAL E DATA: Pelotas, outubro de 2014.

ESCALA: 1/25