


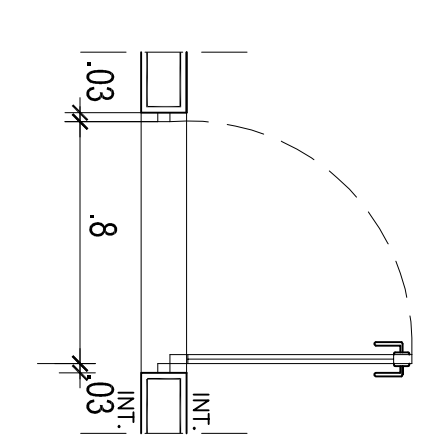


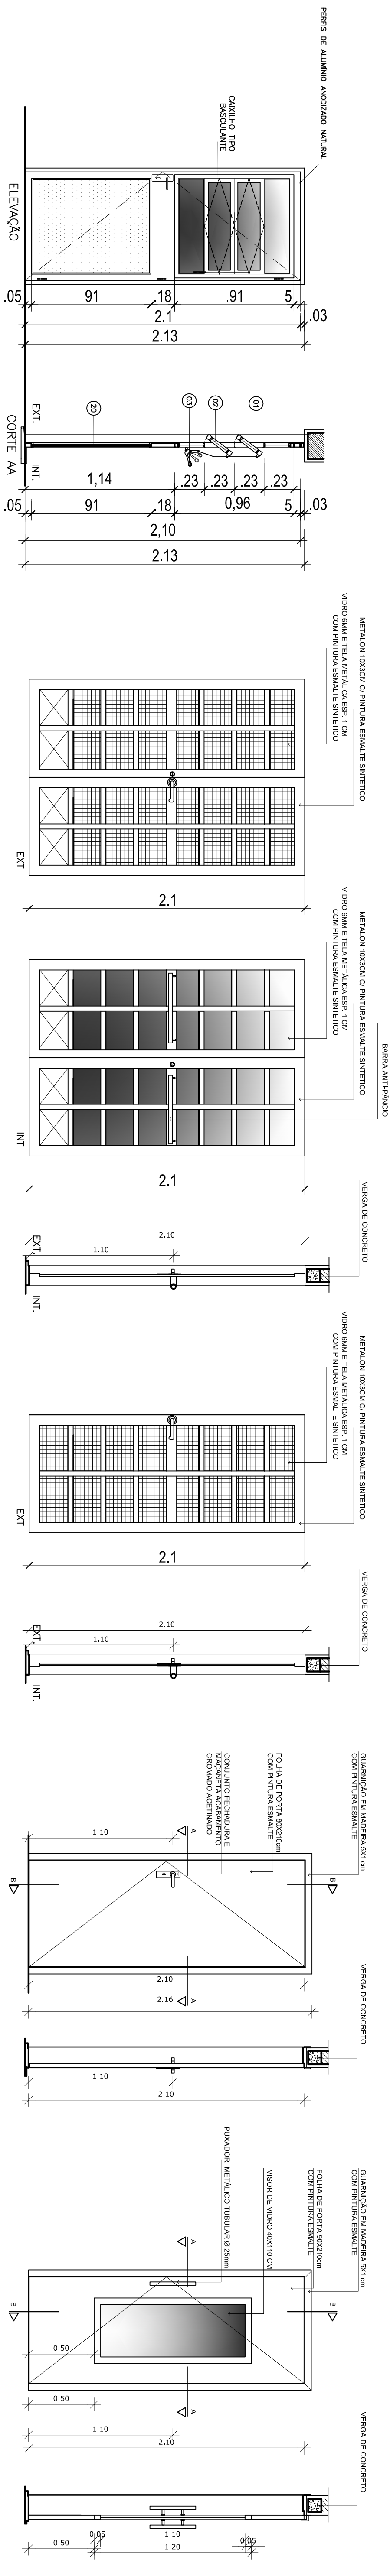


PLANTA
PORTA DE ALUMINIO COM
ESQUADRIA BASCULANTE

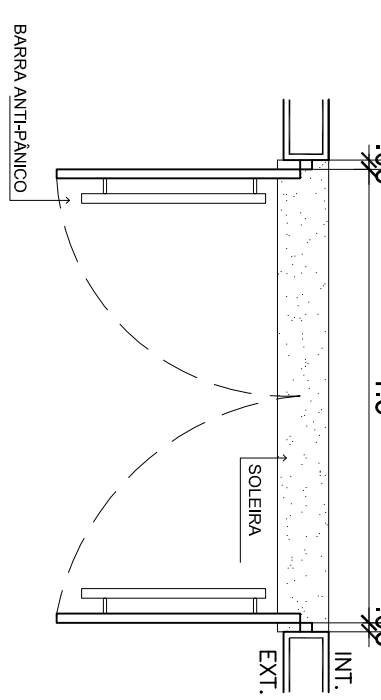


PF01

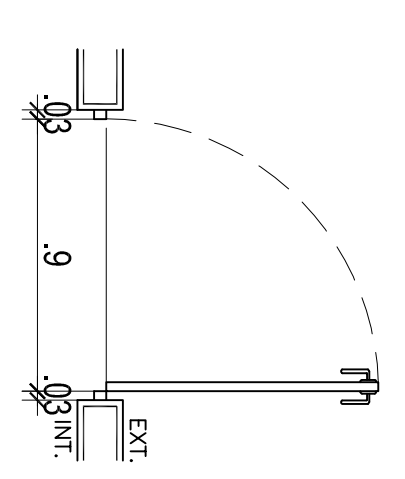

PF02

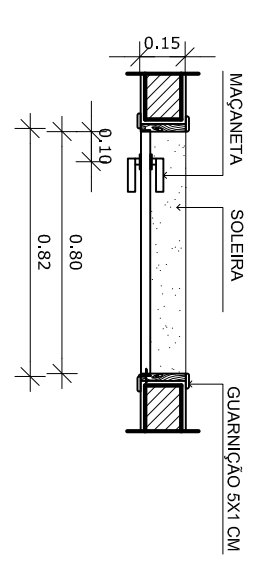



PM01

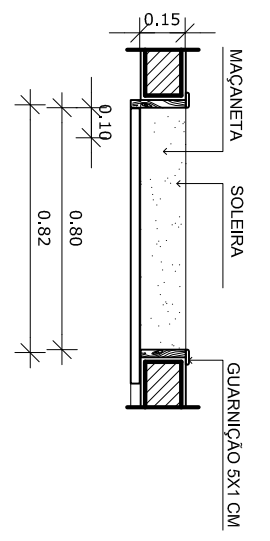


PM02

MAPA DE ESQUADRIAS			
LEGENDA DE PORTAS			
REF.	Dimensões (cm)	Quantidade	TIPO
PM1	80 x 210	03	01 folha, de abrir, lisa, em madeira
PM2	80 x 210	01	01 folha, de correr, em madeira, c/ visor de vidro
PM3	80 x 210	01	01 folha, de abrir, lisa, em madeira
PM4	90 x 210	02	01 folha, de abrir, em madeira, c/ chapa e barra metálica
PM5	60 x 210	10	01 folha, de abrir, lisa em madeira
BANDEIRA	60 x 65	01	01 folha, maxm-ar, em madeira, c/ vidro 6mm
	90 x 65	01	
PM6	90 x 210	08	01 folha, de abrir, em madeira, c/ chapa e barra metálica
PM7	150 x 210	02	02 folhas, de abrir, com visor de vidro 6mm
PM8	60 x 160	02	01 folha, de abrir, em madeira, c/ revestimento em laminado texturizado
			AMBIENTES
			Sala dos professores, Direção, Circulação
			Fundido, Torçador
			Armário
			Sanitários PNE
			Sanitários
			Sanitários
			Salas de atividades, Multissala
			Área coberta
			sanitário


REF.	Dimensões (cm)	Quantidade	TIPO	AMBIENTES
PF-1	150 x 210	02	02 folhas, de abrir, em ferro, vidro temperado 6mm e tela metálica	Acesso principal e patios
PF-2	90 x 210	01	01 folha, de abrir, em ferro, vidro temperado 6mm e tela metálica	Acesso dos berçários ao pátio
PF-3	230 x 210	01	1 folha, de correr, em ferro, vidro temperado 6mm e tela metálica	Área coberta
PA-01	80 x 210	05	01 folha, de abrir, em alumínio com bissulante	Despensa/Rouparia/Cozinha
PA-02	2x-50 x 170	01	02 folhas, de abrir, em alumínio com verticalizantes	Casa do Gás

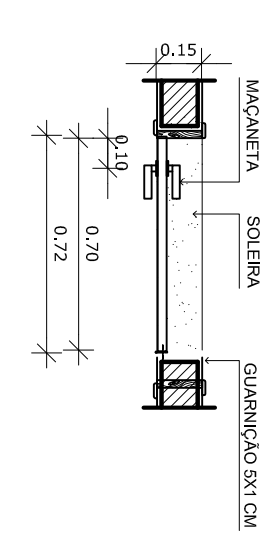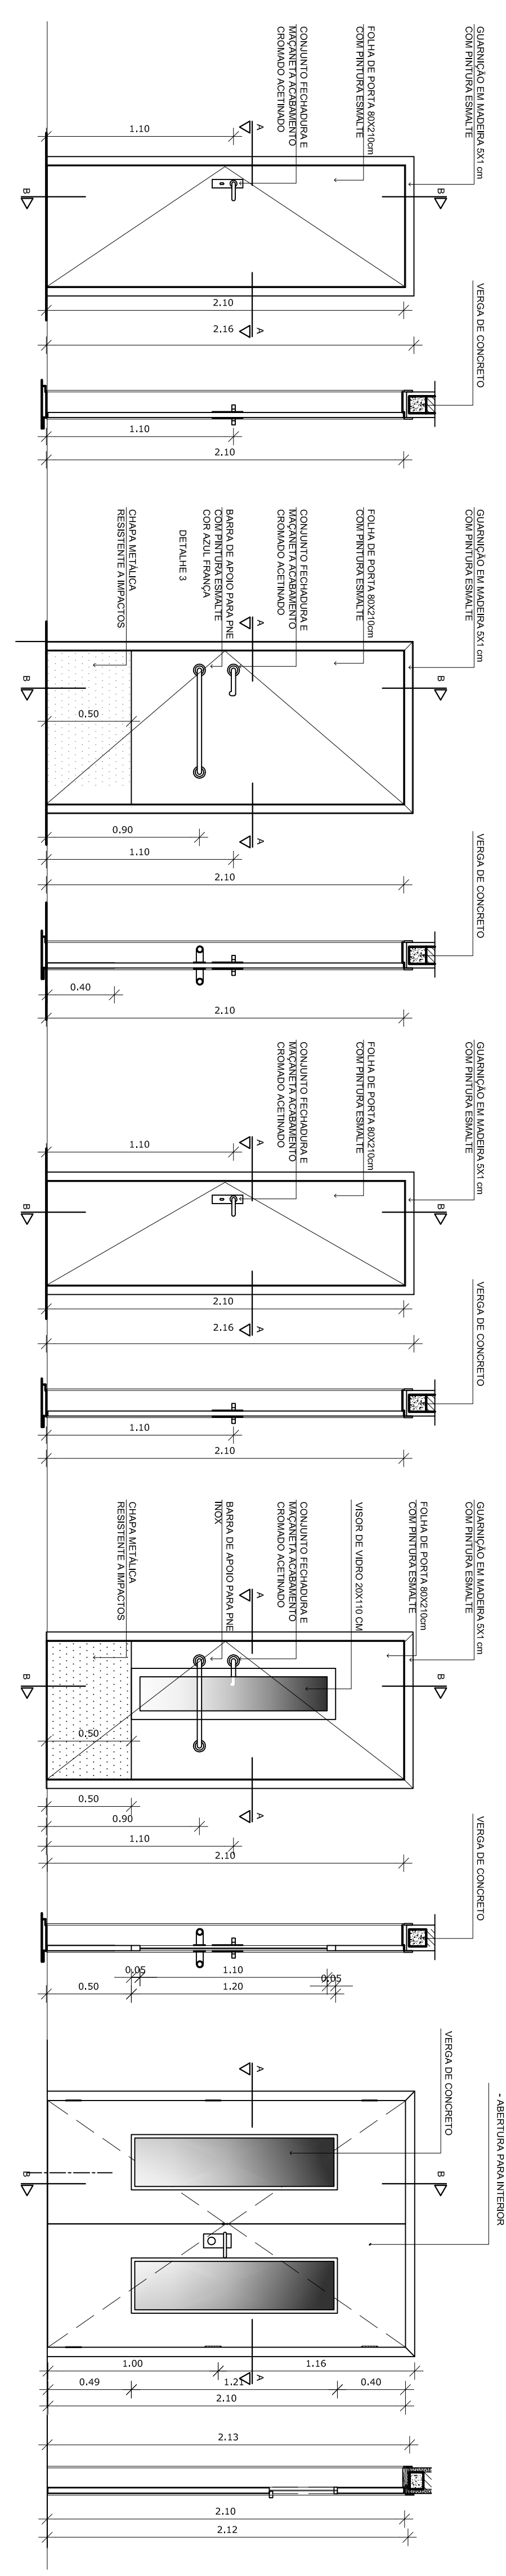


PM03

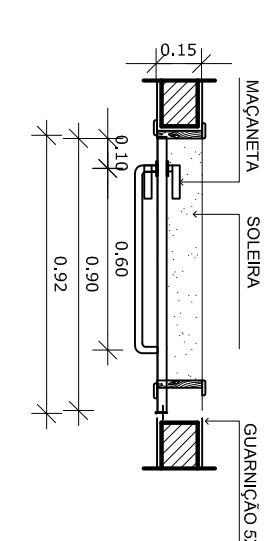


PM04

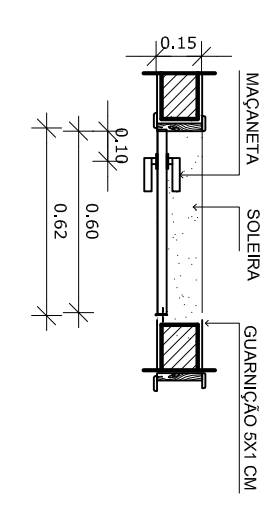

PM05

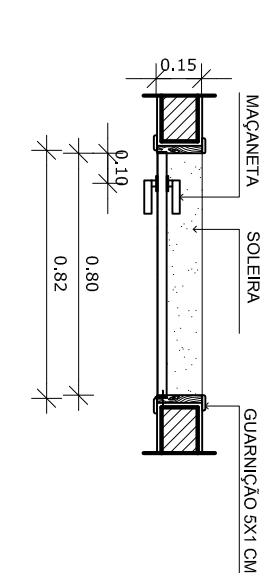

PM06

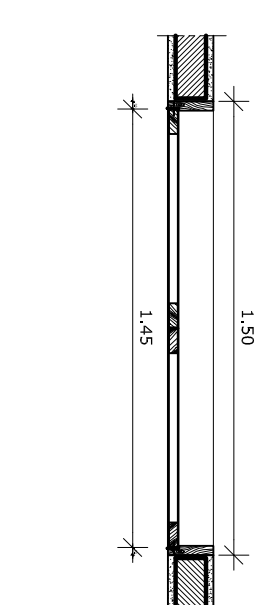

PM07

REVISÃO	DATA	RESPONSÁVEL	OBSERVAÇÃO
PREFEITURA MUNICIPAL DE PELOTAS SECRETARIA MUNICIPAL DA EDUCAÇÃO DEPARTAMENTO DE PLANEJAMENTO E ENGENHARIA			
			
E.M.E.I. INÁCIO DE FREITAS ROLIM			
SECRETARIO MUNICIPAL DA EDUCAÇÃO			
PROJETO:			
<i>Angela Bosenbacher</i> RUA GEN. TELES, 357 PELOTAS - RS - CEP 96200-000 e-mail: angela.bosenbacher@pmpe.rs.gov.br Projeto Arquitetônico: Angela C. Bosenbacher CAU - A31414-5 Coordenação do Projeto: Angela C. Bosenbacher CAU - A31414-5			
PROJETO: PROJETO ARQUITETÔNICO		PRANCHA: PA-05	
ENDEREÇO: Pra Domingos Rodrigues, 32 - PORTO			
CONTEÚDO: Detalhe Portas			
LOCAL E DATA: Pelotas, maio de 2014.		ESCALA: 1/25	