




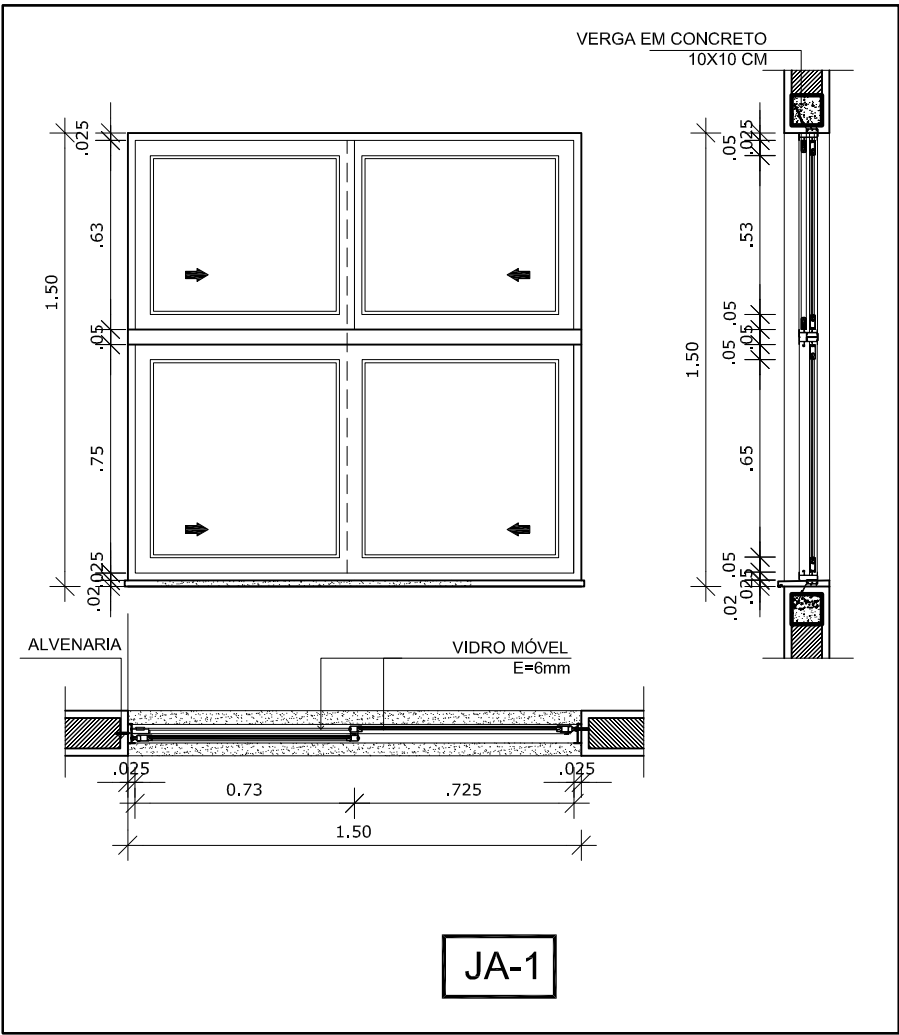


JA-1

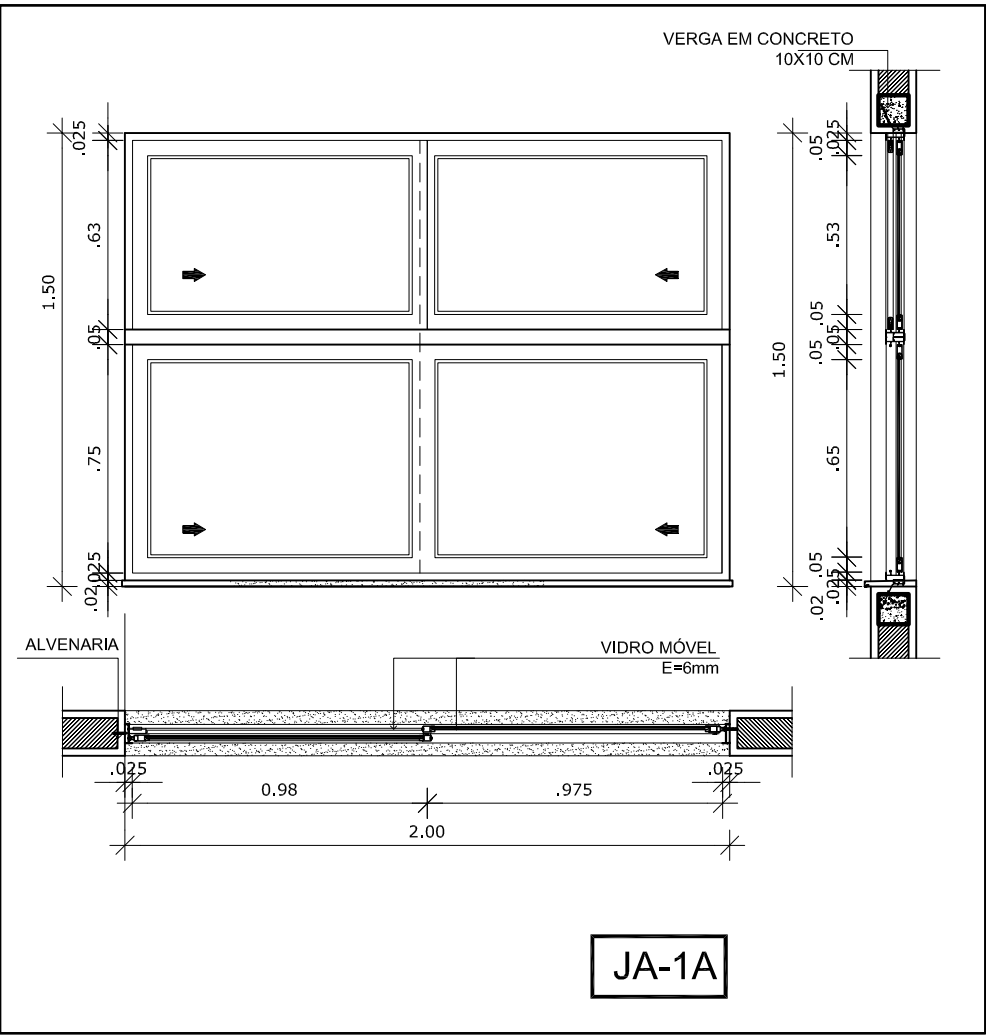

JA-1A

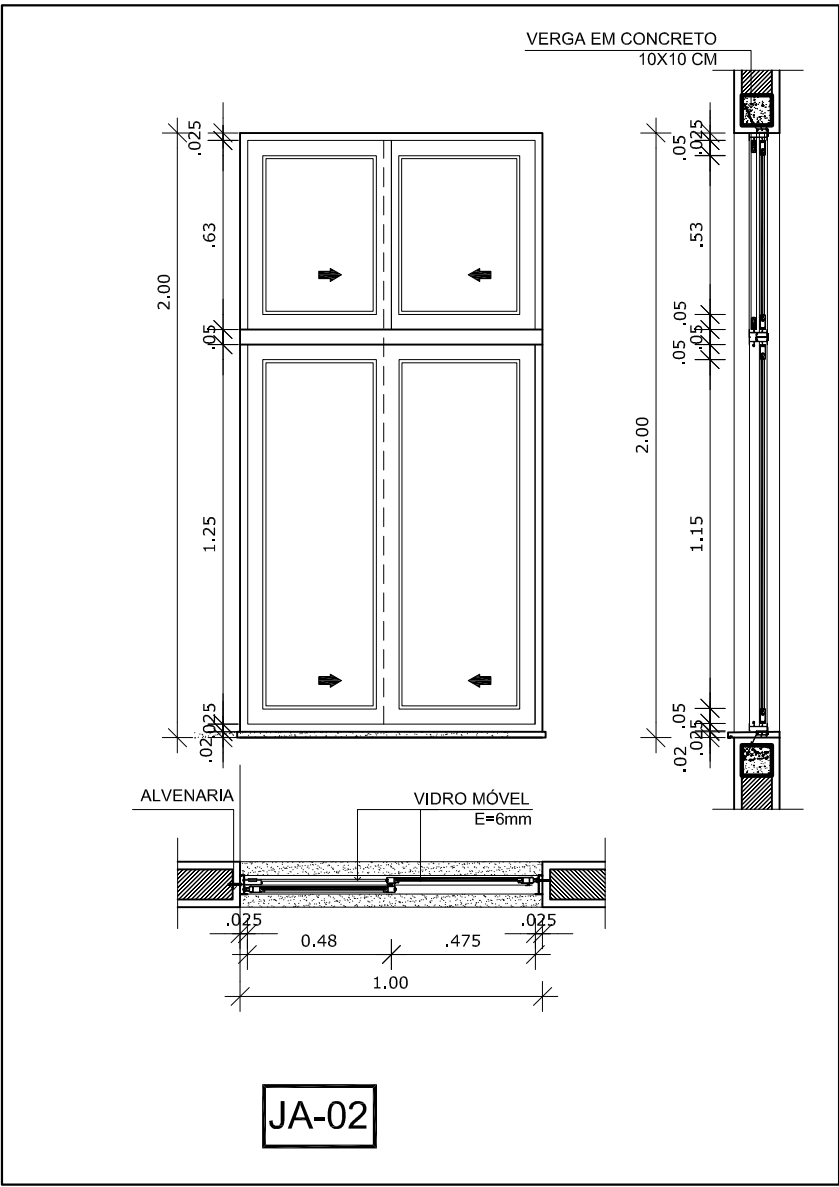


JA-02

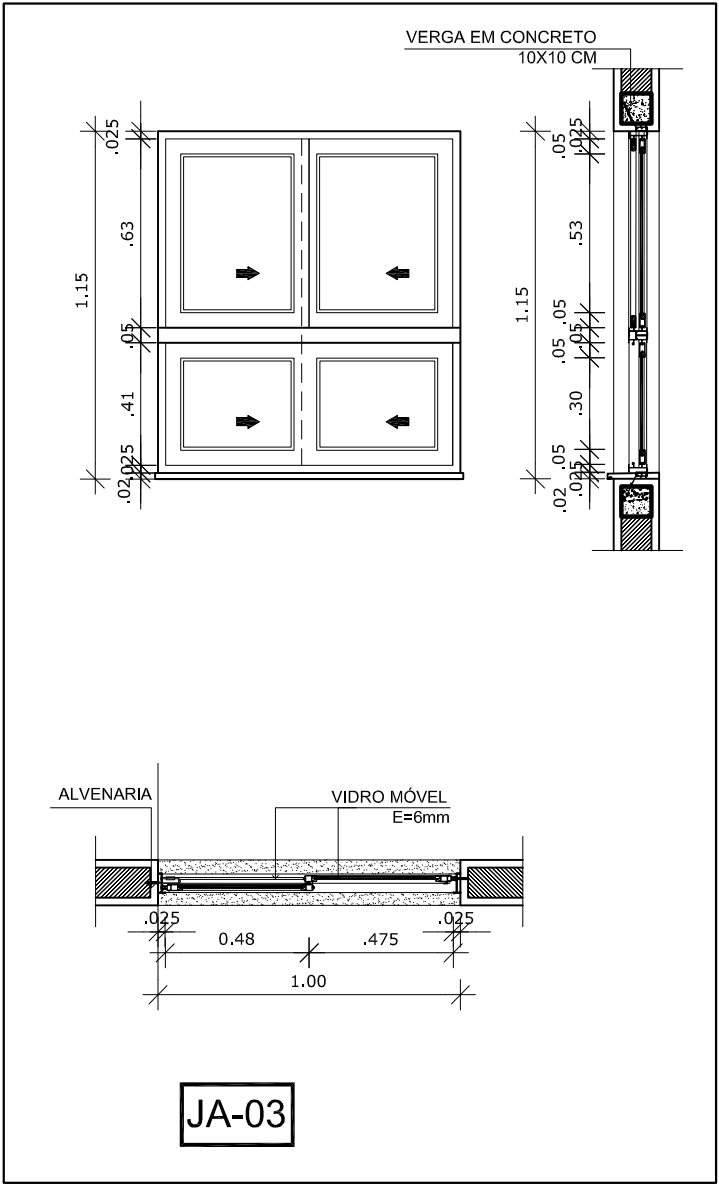


JA-03

LEGENDA DE JANELAS - JANELAS EM ALUMÍNIO						
REF.	Dimensões (cm)	Área (m²)	Quantidade	ÁreaTotal(m²)	h do peitoril (cm) / TIPO	AMBIENTES
JA-1	150 x 150	2,25	12	27,00	130 cm / de correr, de alumínio	Salas de atividades p/ área interna/ direção / Secretaria / Hall da escola
JA-1A	200 x 150	3,00	05	15,00	130 cm / de correr, de alumínio	Salas de atividades p/ área interna/ direção / Secretaria / Hall da escola
JA-2	100 x200	2,00	10	20,00	75 cm / correr, de alumínio	Sala de Atividades /Multiuso/Sala dos Professores
JA-3	100 x 115	1,15	17	19,55	160 cm / de correr, de alumínio	Sanitários infantis, Área coberta
JA-4	100x 155	1,55	05	7,75	120 cm/ de correr, de alumínio	Cozinha / lavanderia
JA-5	60 x 115	0,69	08	5,52	160 cm / de correr, de alumínio	Sala dos professores

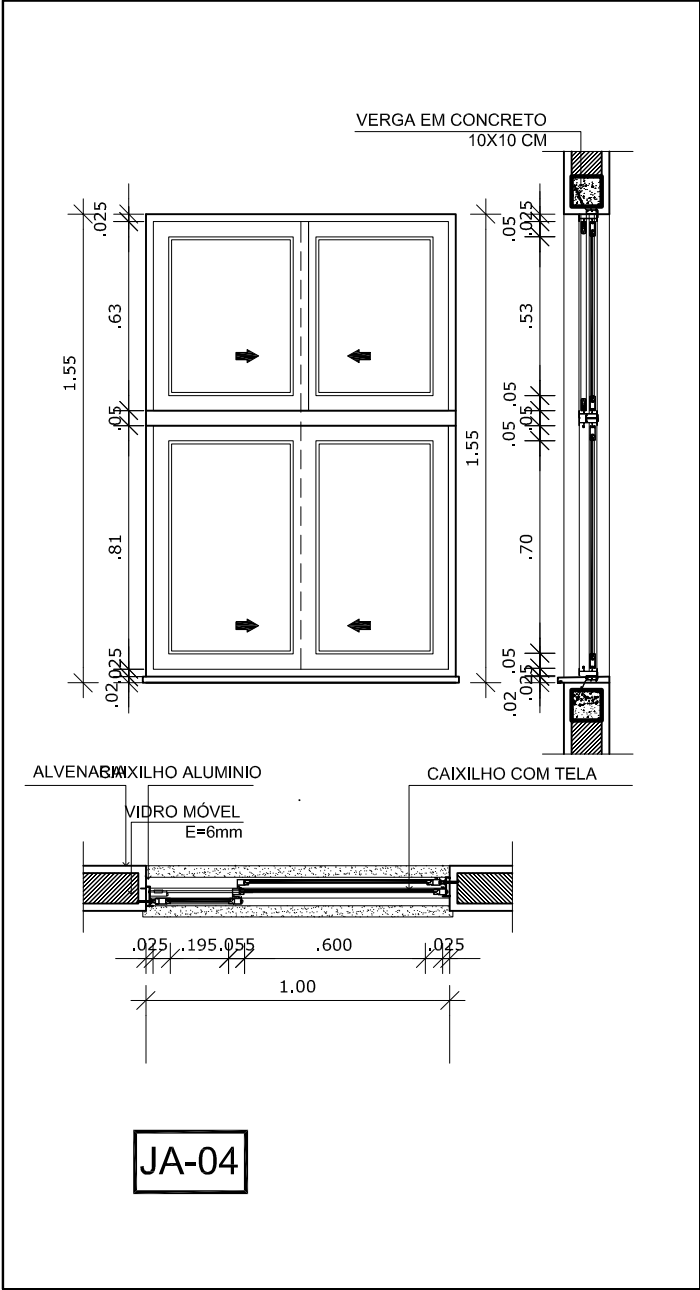

JA-04

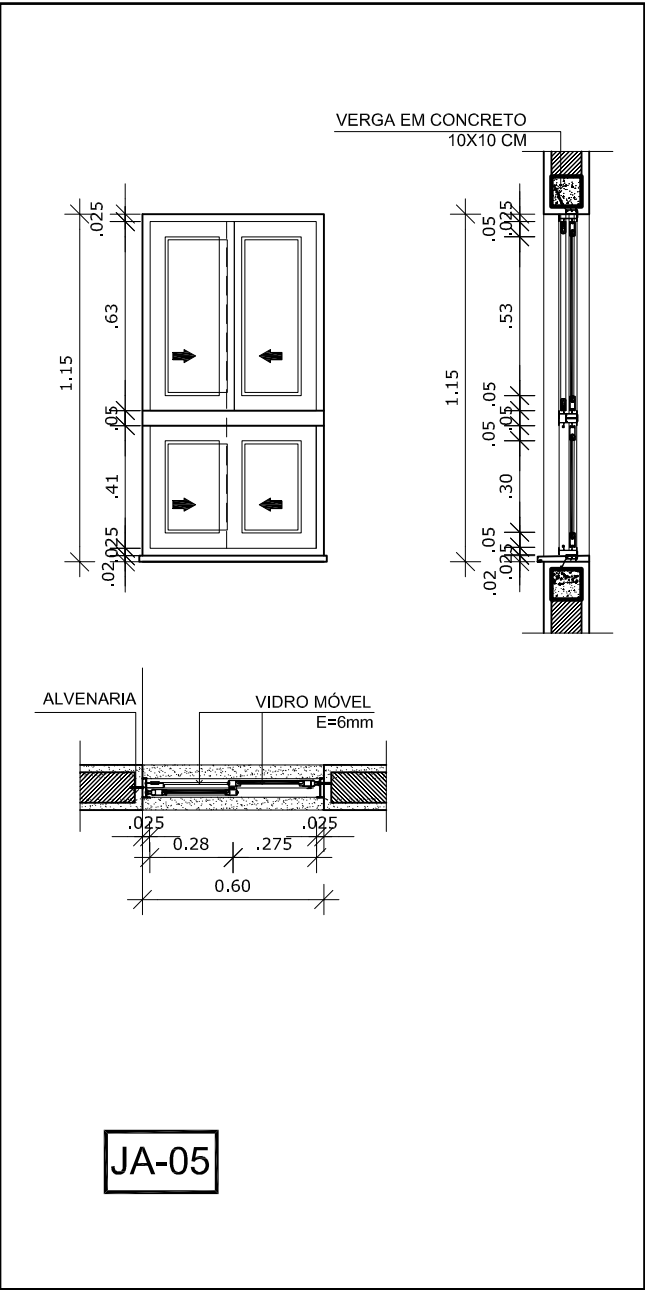

JA-05

REVISÃO	DATA	RESPONSÁVEL	OBSERVAÇÃO
PREFEITURA MUNICIPAL DE PELOTAS SECRETARIA MUNICIPAL DA EDUCAÇÃO DEPARTAMENTO DE PLANEJAMENTO E ENGENHARIA E.M.E.I. INÁCIO DE FREITAS ROLIM SECRETÁRIO MUNICIPAL DA EDUCAÇÃO			
PROJETO: <i>Angela Bosenbecker</i> RUA GEN. TELLES, 357 PELOTAS - RS - CEP 96010-310 FONE: 3303-0021 e-mail: angela.bosenbecker@gmail.com Projeto Arquitetônico: Ângela C. Bosenbecker CAU - A31414-5 Coordenação do Projeto: Ângela C. Bosenbecker CAU - A31414-5			
PROJETO: PROJETO ARQUITETÔNICO			PRANCHA: PA-06
ENDEREÇO: Pça Domingos Rodrigues, 32 - PORTO			
CONTEÚDO: Detalhe das janelas			
LOCAL E DATA: Pelotas, maio de 2014.		ESCALA: 1/25	