

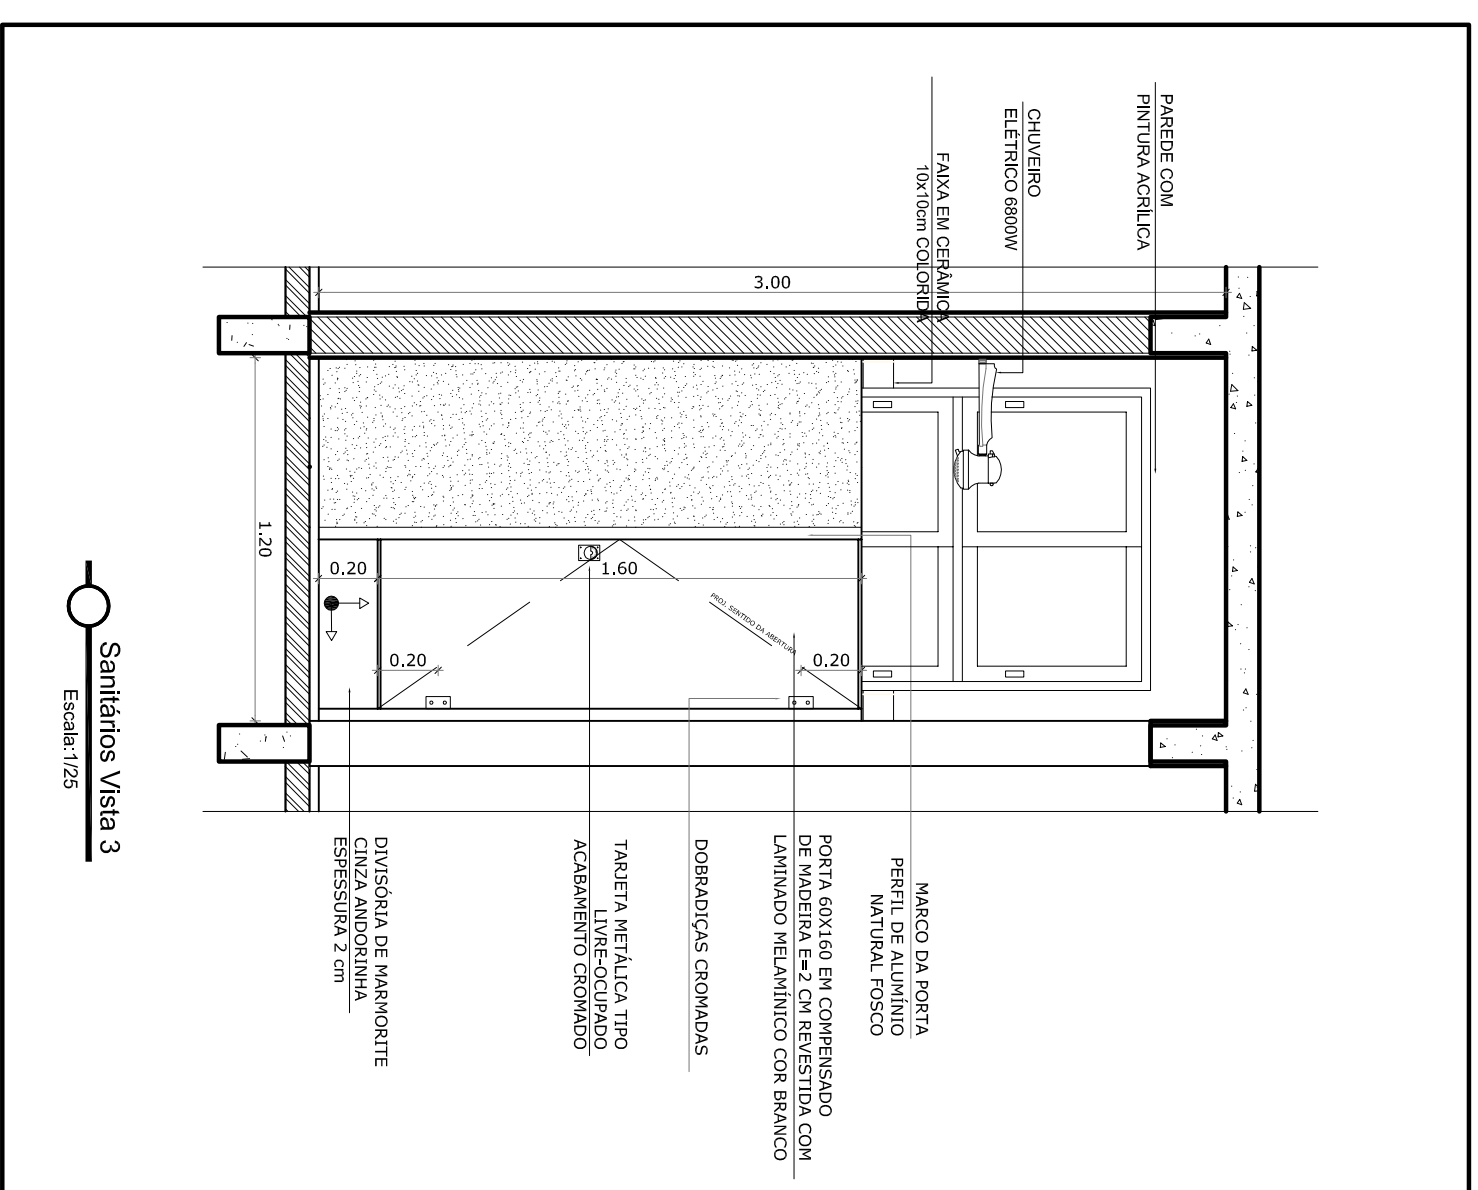
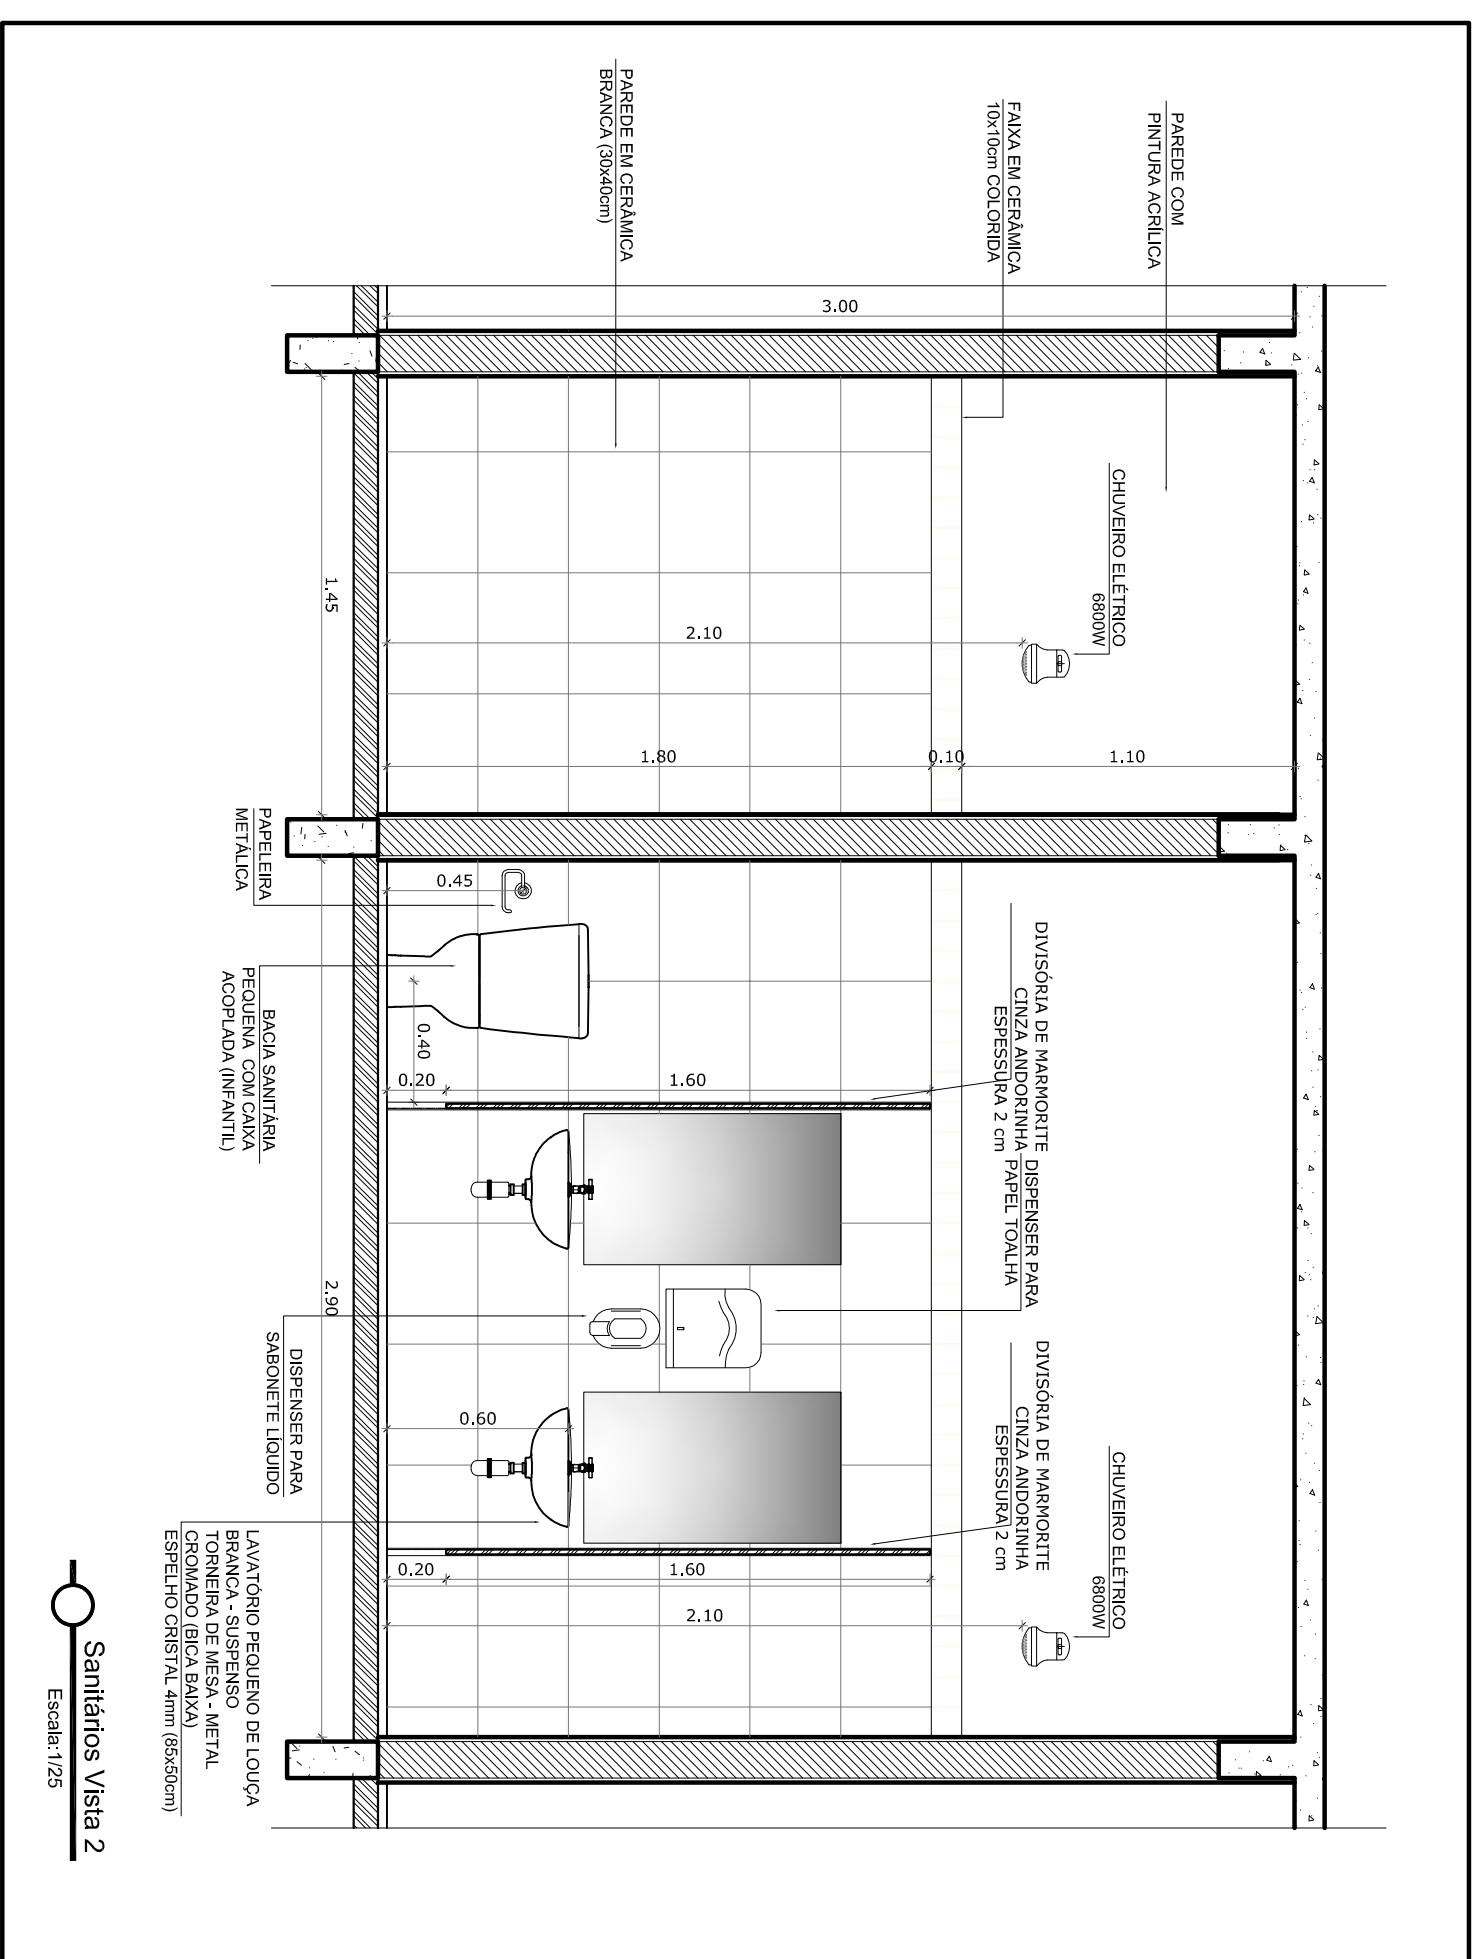
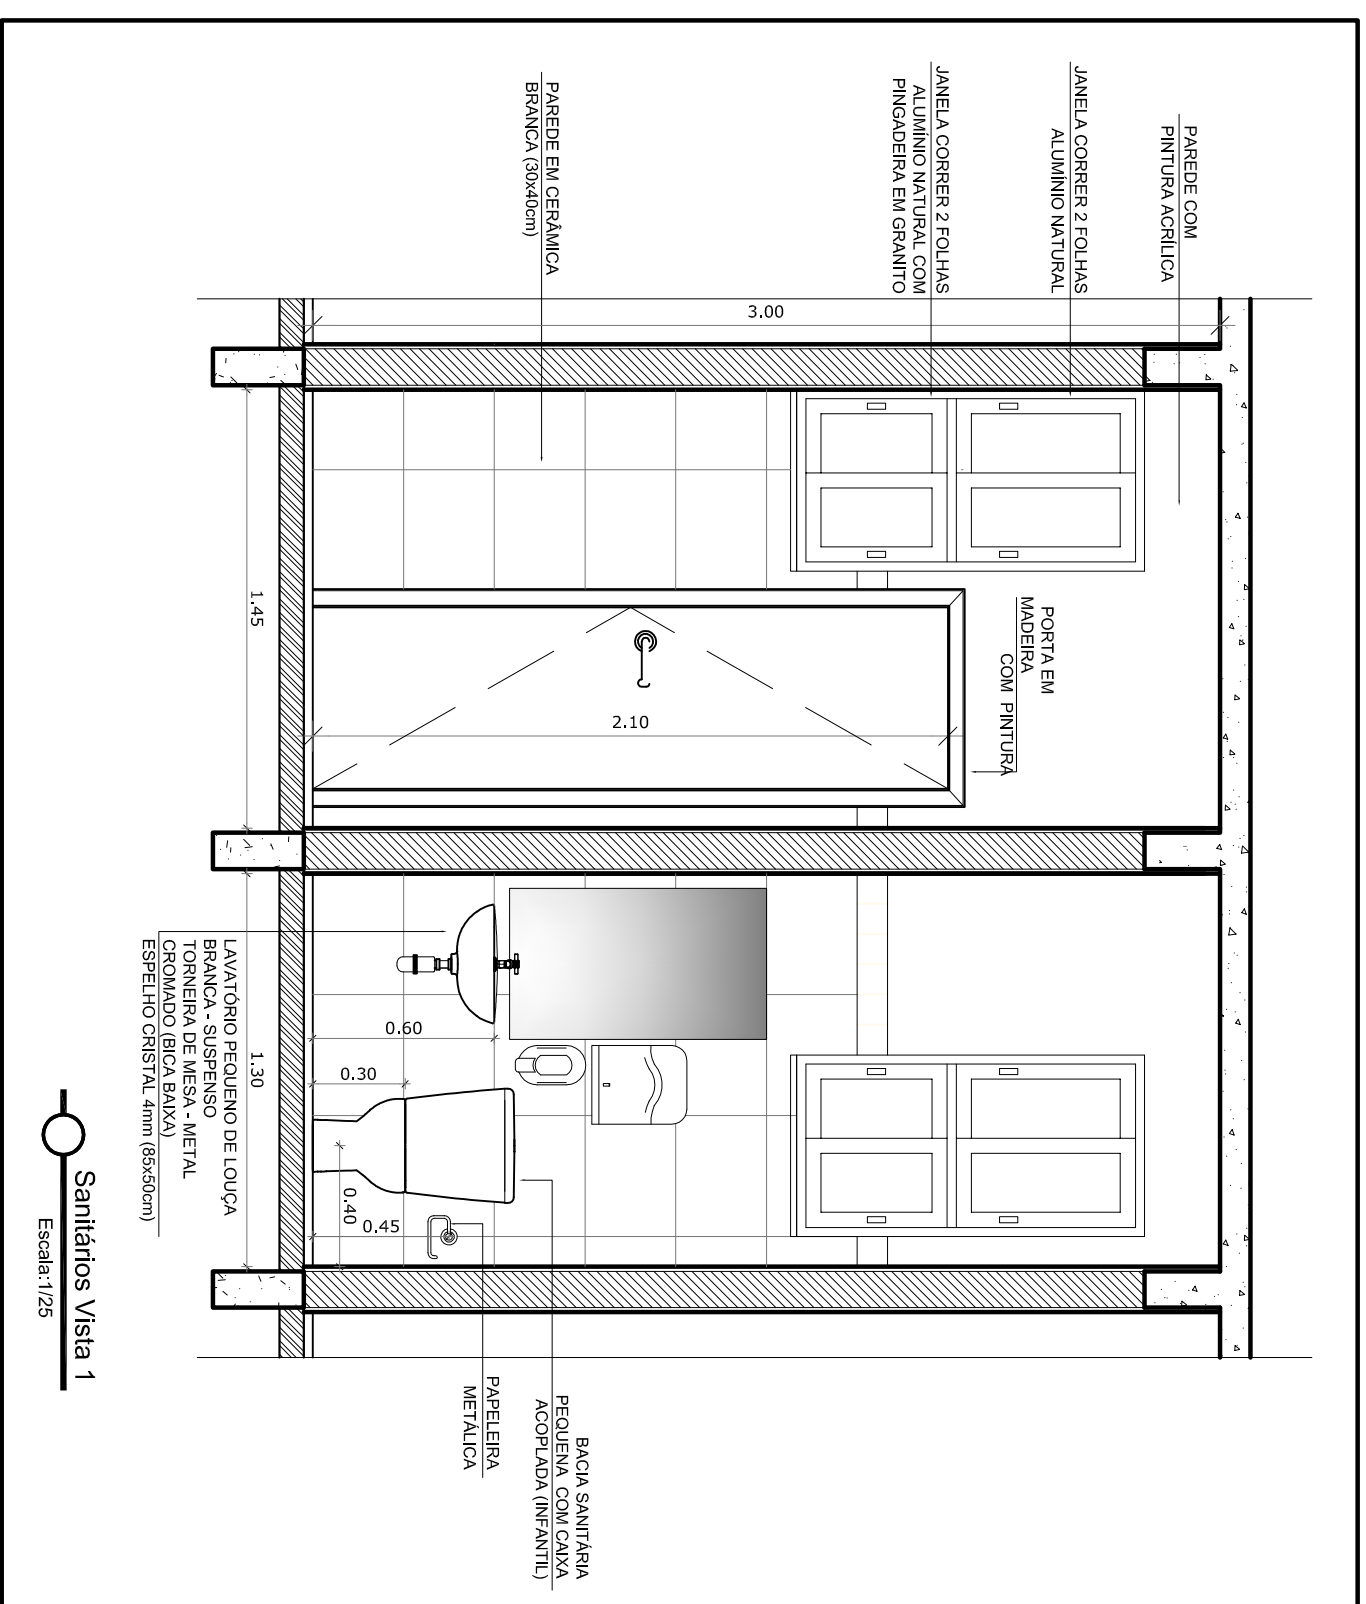
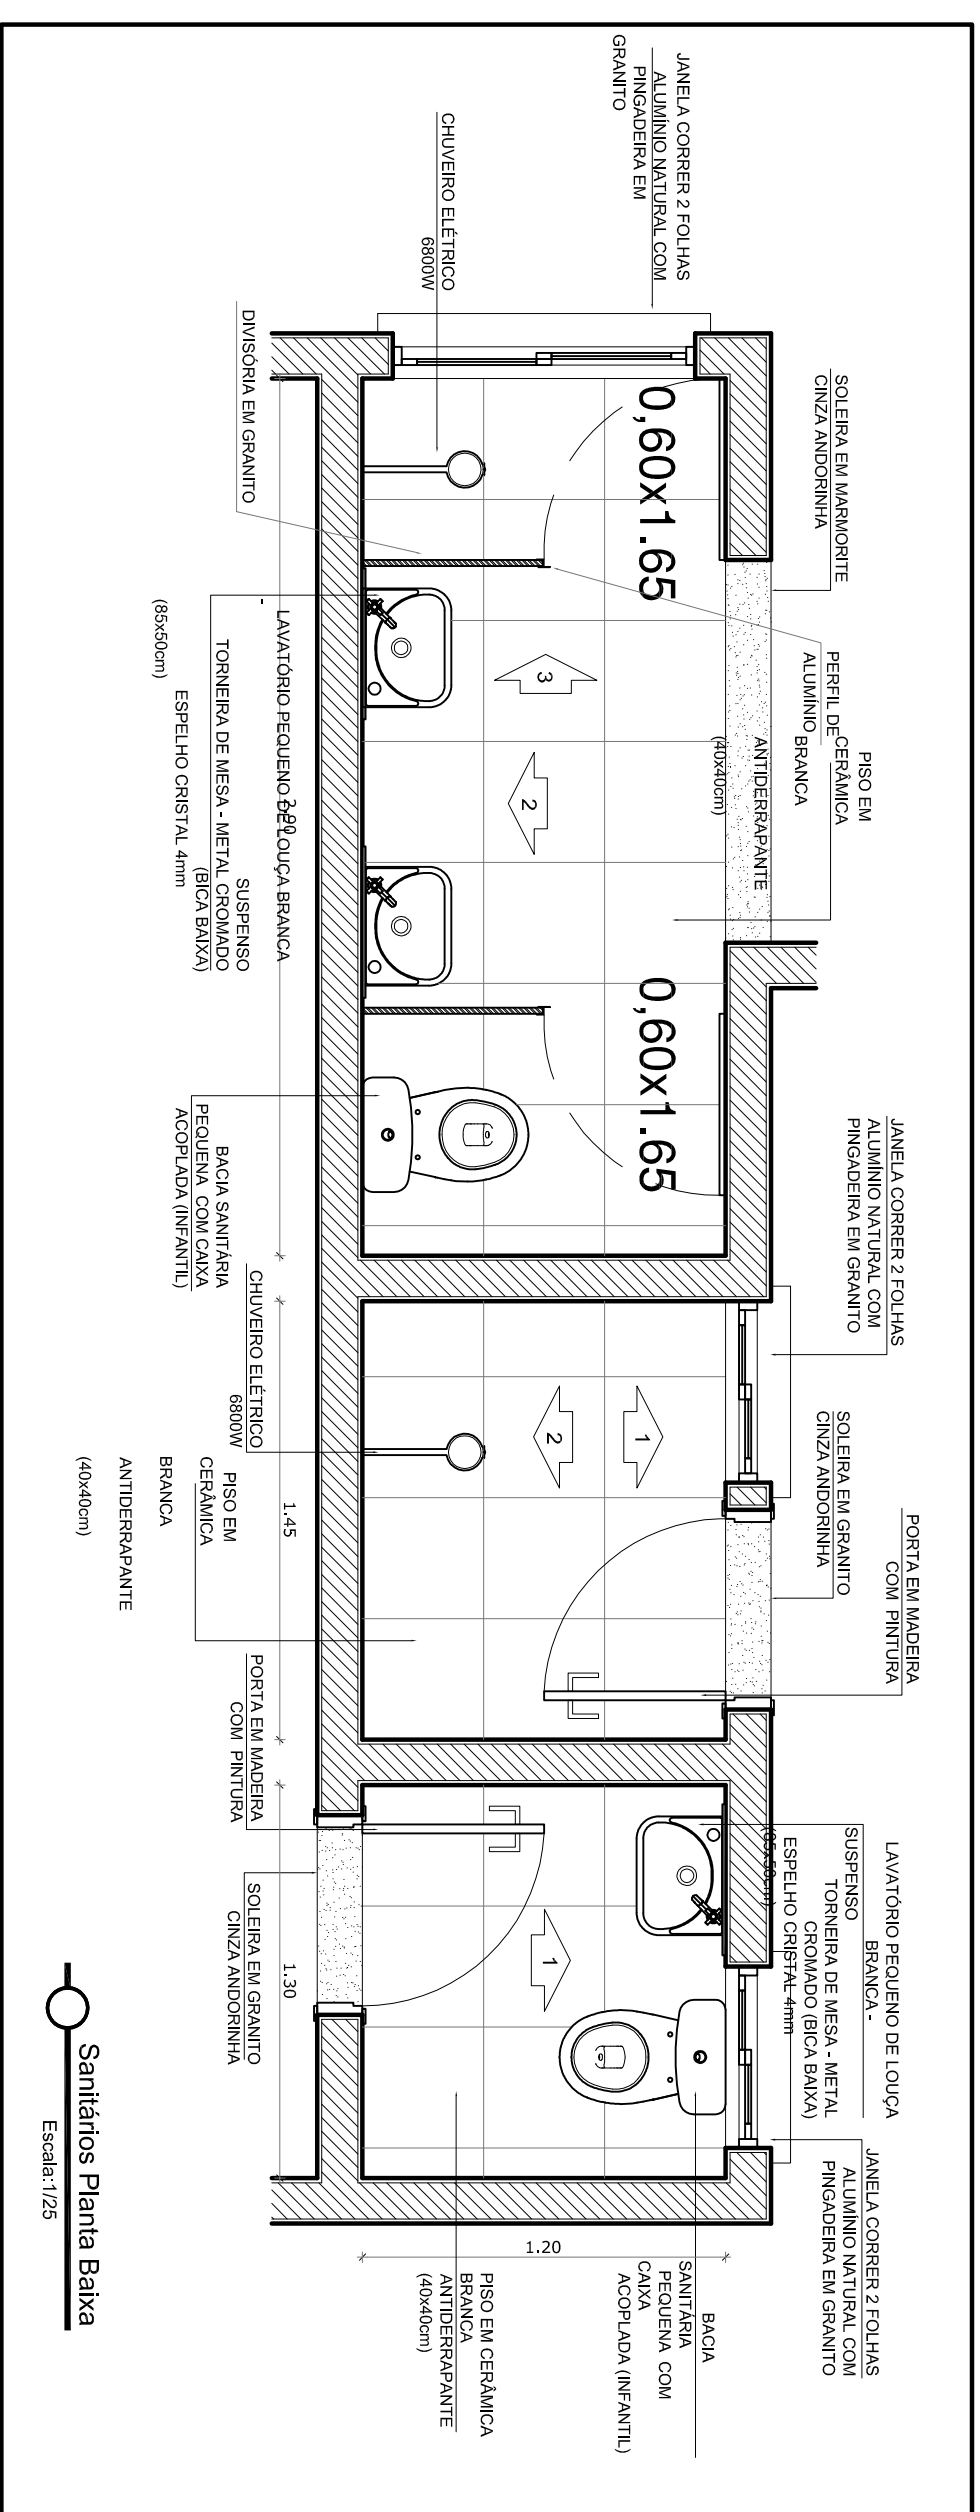
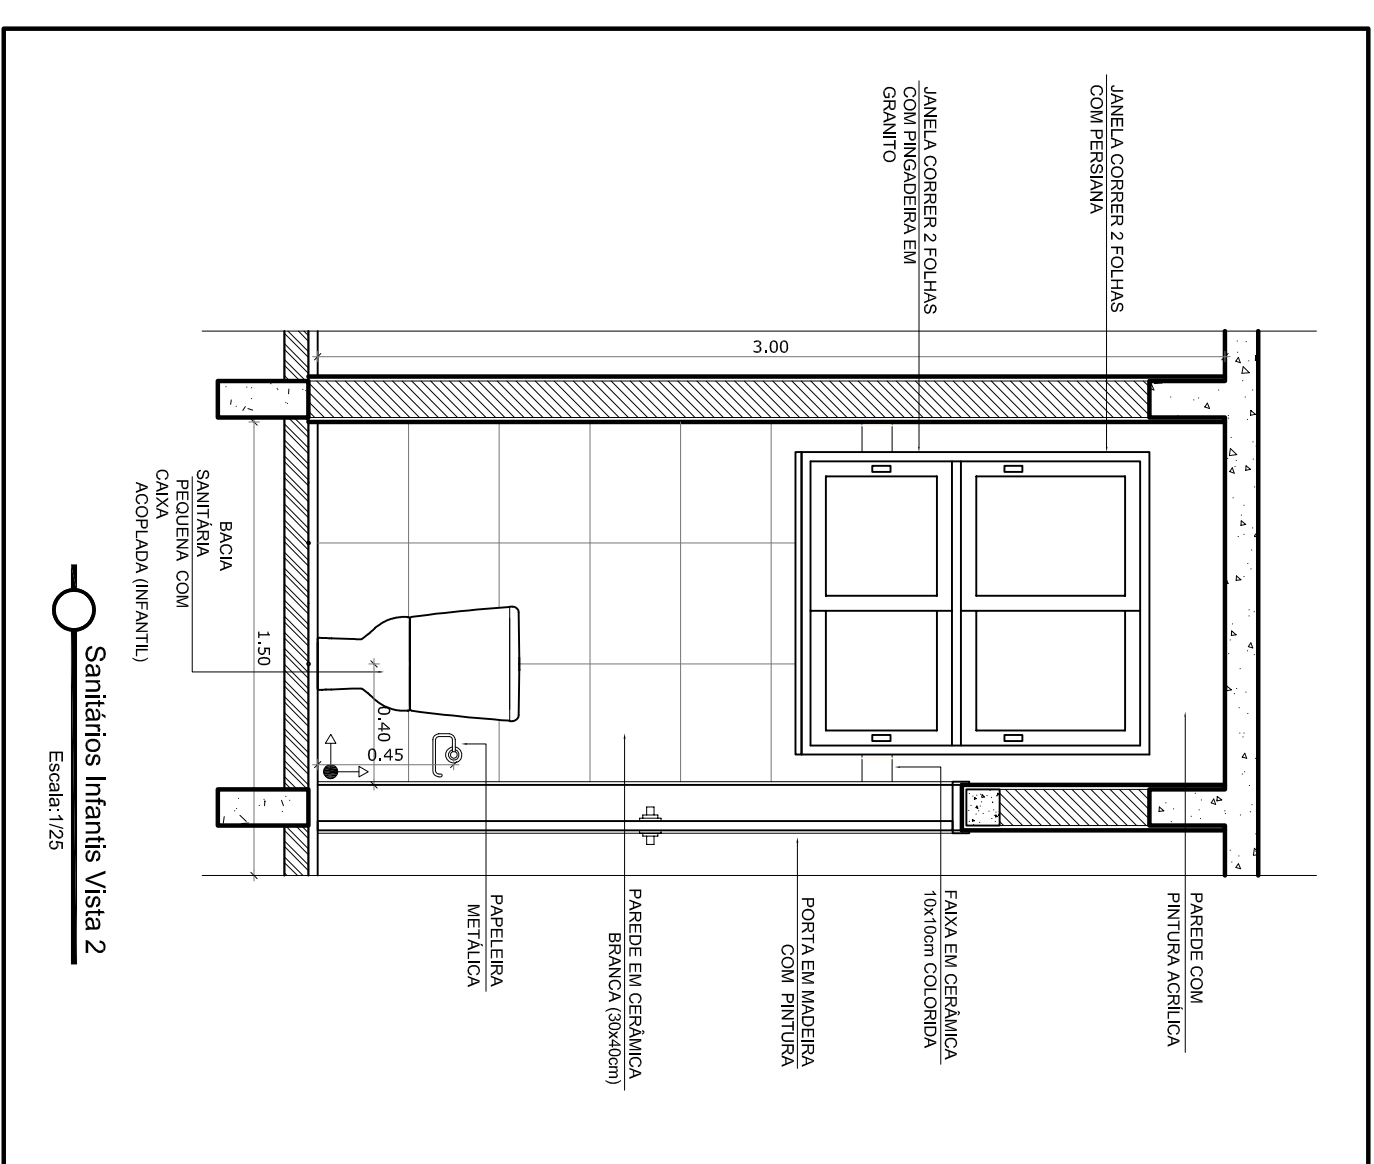
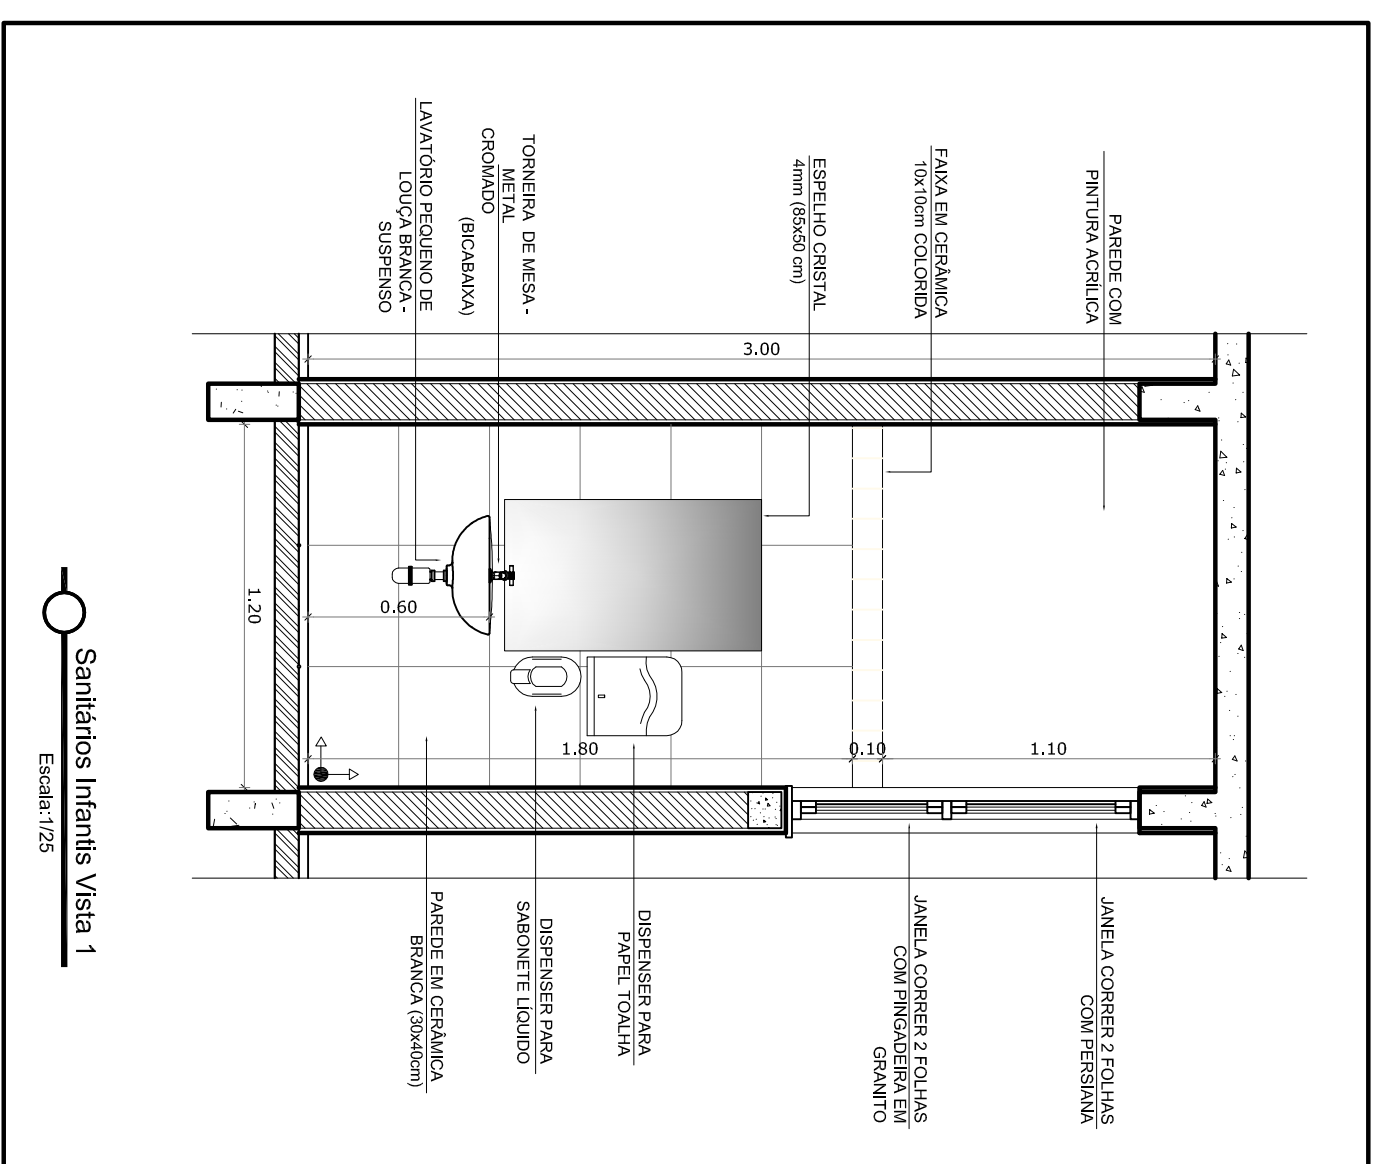


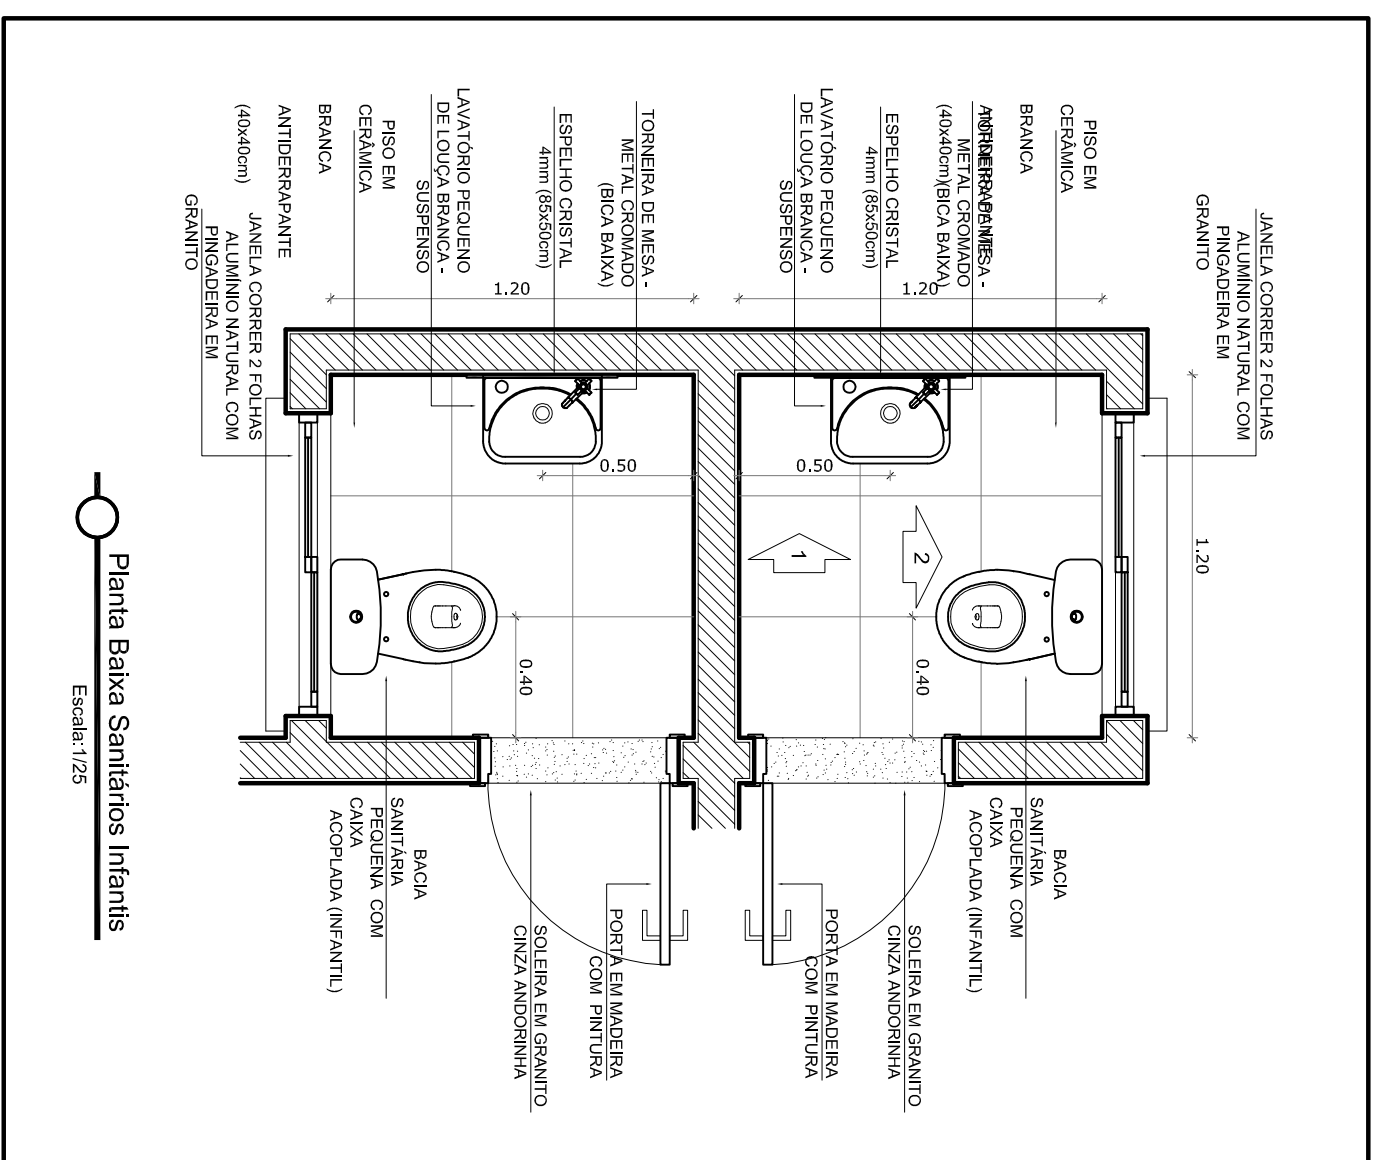

REVISÃO	DATA	RESPONSÁVEL	OBSERVAÇÃO

PREFEITURA MUNICIPAL DE PELOTAS
SECRETARIA MUNICIPAL DA EDUCAÇÃO
DEPARTAMENTO DE PLANEJAMENTO E ENGENHARIA

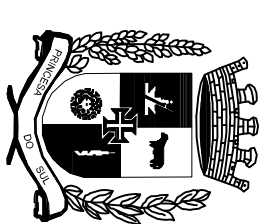

E.M.E.I. INÁCIO DE FREITAS ROLIM

SECRETÁRIO MUNICIPAL DA EDUCAÇÃO

PROJECT

Angela Baenkecker

Angela Bosenbecker
Projeto Arquitetônico: Angela C. Bosenbecker
CAU - A31414-5
Coordenação do Projeto: Angela C. Bosenbecker
CAU - A31414-5

PROJETO: PROJETO ARQUITETÔNICO

NCHA

ENDEREÇO:

CONTENDO:

PA-10

LOCAL E DATA:

CALA:

25