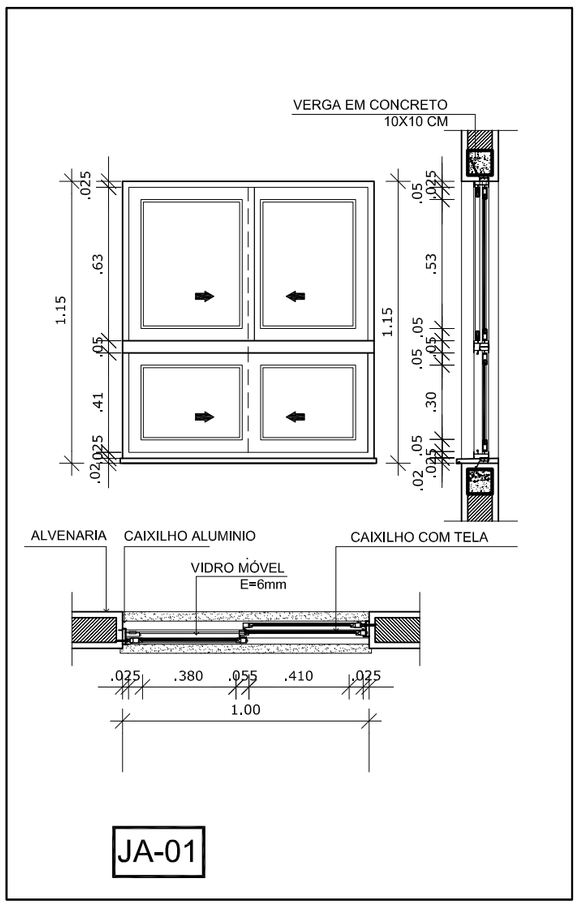

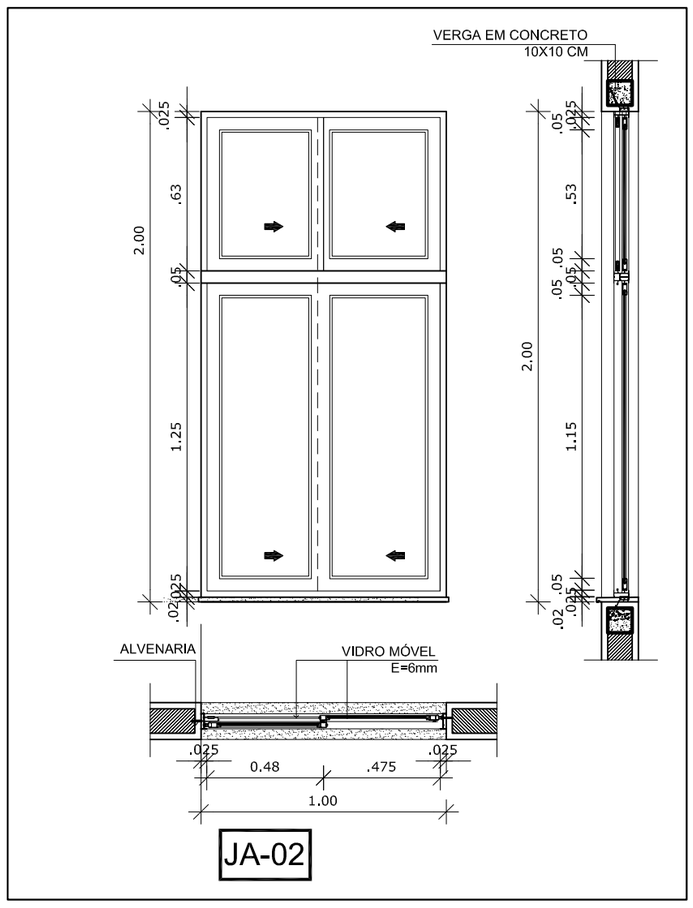

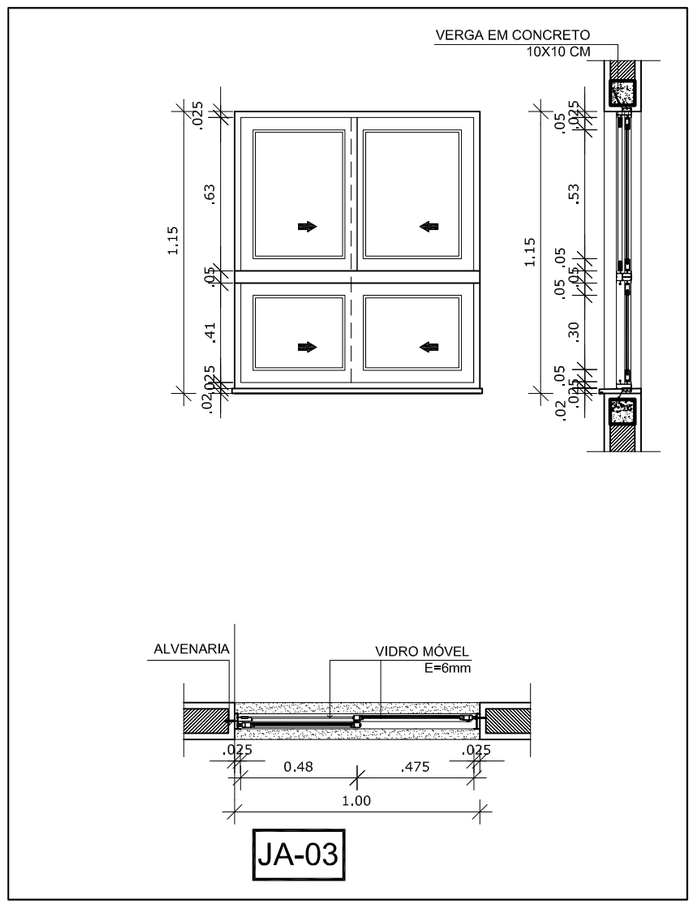

LEGENDA DE JANELAS - JANELAS EM ALUMÍNIO

REF.	Dimensões (cm)	Área (m²)	Quantidade	ÁreaTotal(m²)	h do peitoril (cm) / TIPO	AMBIENTES
JA-1	100 x 115	1,15	02	2,30	160 cm / de correr, de alumínio	Despensa
JA-2	100 x200	2,00	12	24,00	75 cm / correr, de alumínio	Refeitório
JA-3	100 x 115	1,15	04	4,60	160 cm / de correr, de alumínio	Sanitários / DML
JA-4	100x 155	1,55	06	9,30	120 cm/ de correr, de alumínio	Cozinha / lavanderia
JA-5	225 x 190	4,275	13	55,58	160 cm / de correr, de alumínio	Salas de atividades
JA-6	145x 190	2,755	08	22,04	120 cm/ de correr, de alumínio	Salas de atividades
JA-7	225x 150	3,375	04	13,50	90 cm/ de correr, de alumínio	Secretaria / Direção

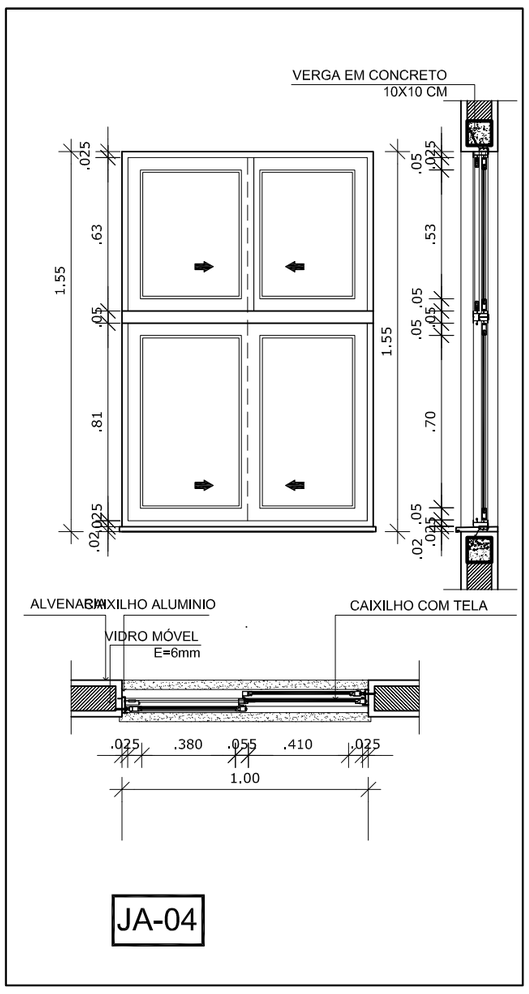

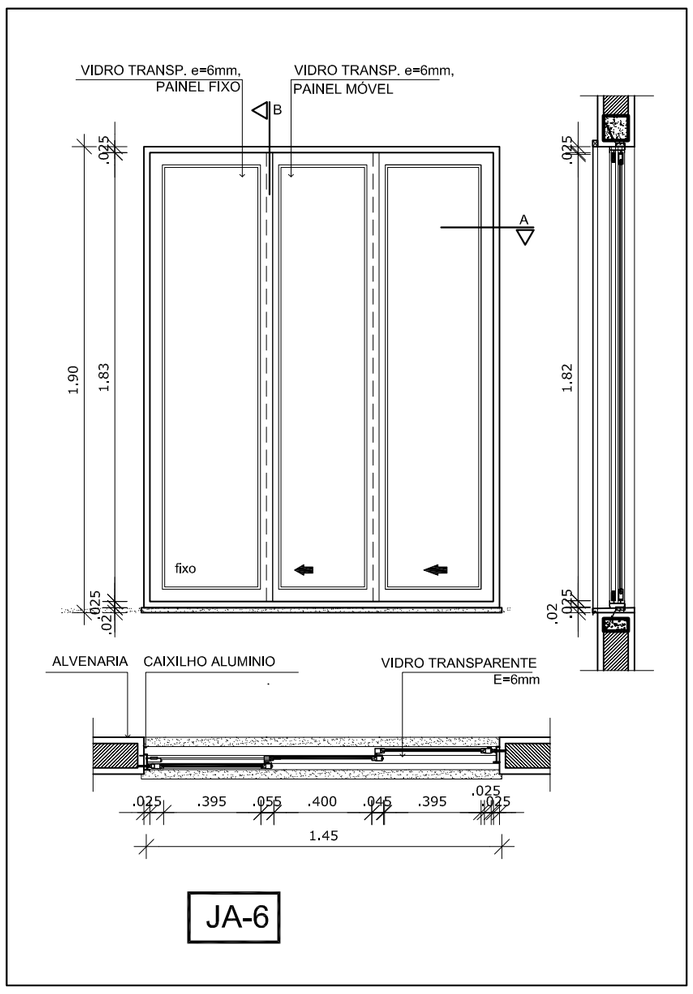

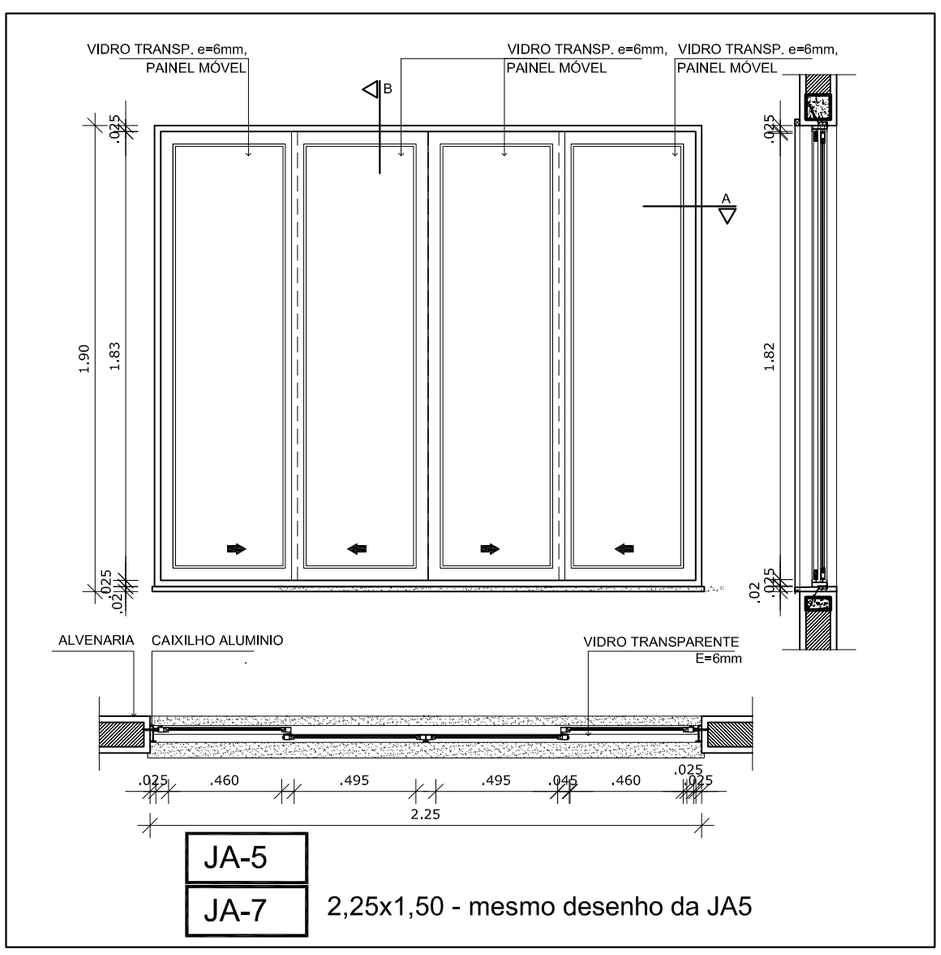

REVISÃO	DATA	RESPONSÁVEL	OBSERVAÇÃO

PREFEITURA MUNICIPAL DE PELOTAS
SECRETARIA MUNICIPAL DA EDUCAÇÃO
DEPARTAMENTO DE PLANEJAMENTO E ENGENHARIA

E.M.E.I. HERBERT DE SOUZA

SECRETÁRIO MUNICIPAL DA EDUCAÇÃO

PROJETO:

Angela Bosenbecker
RUA GEN. TELLES, 357
PELOTAS - RS - CEP 96010-310
FONE: 3303-0021
e-mail: angela.bosenbecker@gmail.com

Projeto Arquitetônico: Ângela C. Bosenbecker
CAU - A31414-5

Coordenação do Projeto: Ângela C. Bosenbecker
CAU - A31414-5

PROJETO: PROJETO ARQUITETÔNICO

ENDEREÇO: Av. Leopoldo Brod, 3220

CONTEÚDO: Detalhe das janelas

PRANCHA: PA-05

LOCAL E DATA: Pelotas, maio de 2014.

ESCALA: 1/25