



DRENAGEM - REDE 1B

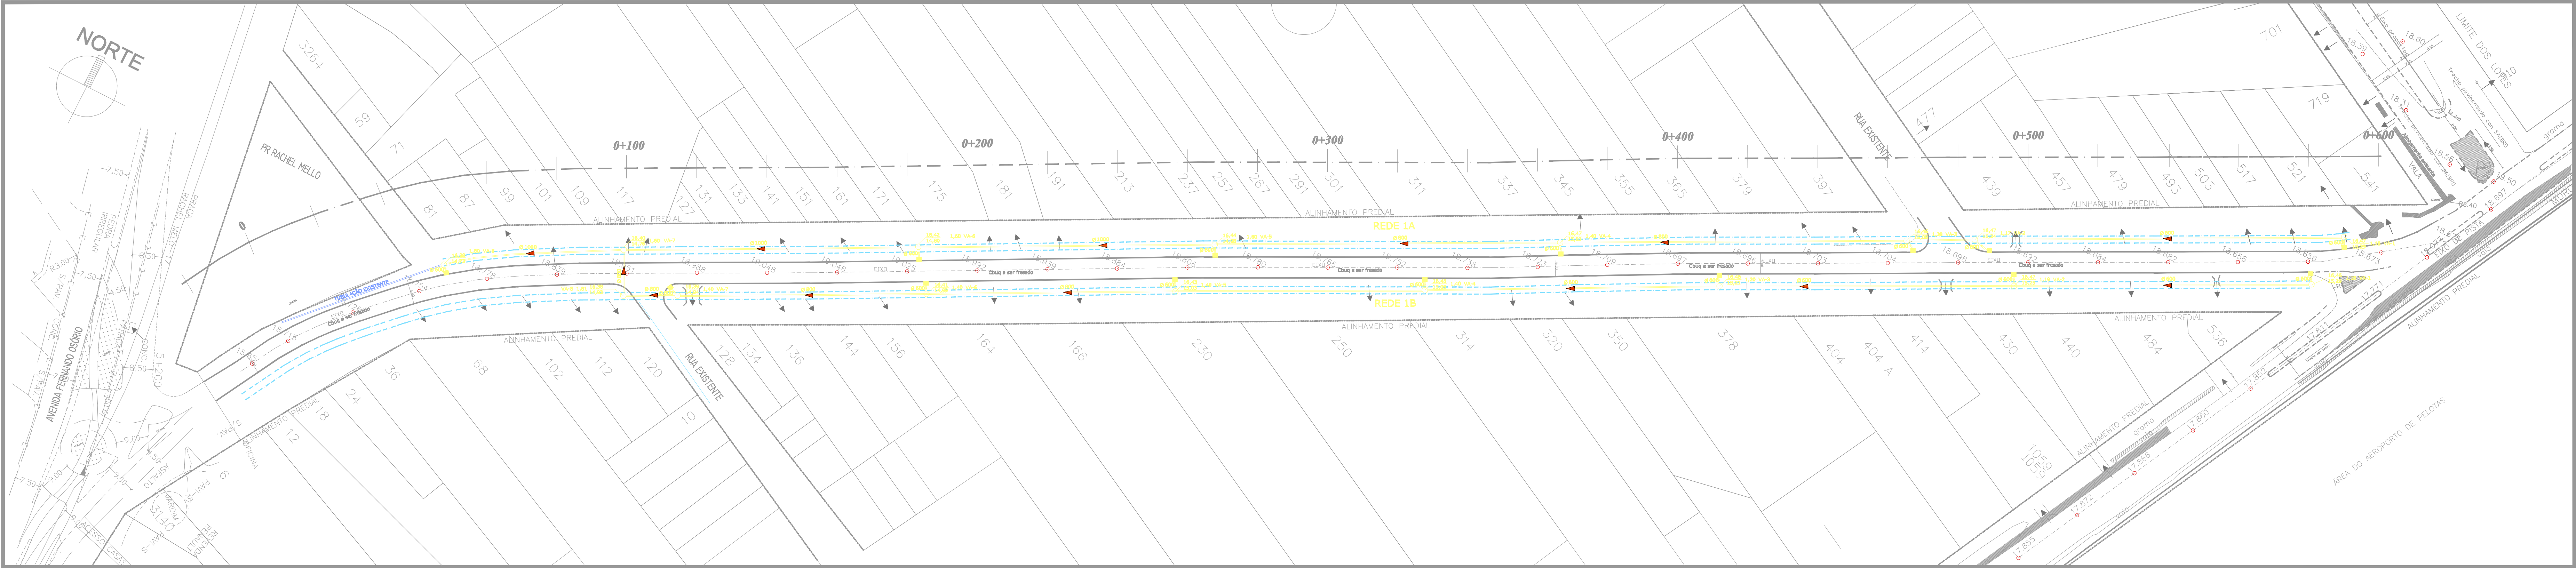


02 RUA DR. AUGUSTO SIMÕES LOPES - DRENAGEM  
ESCALA 1:750

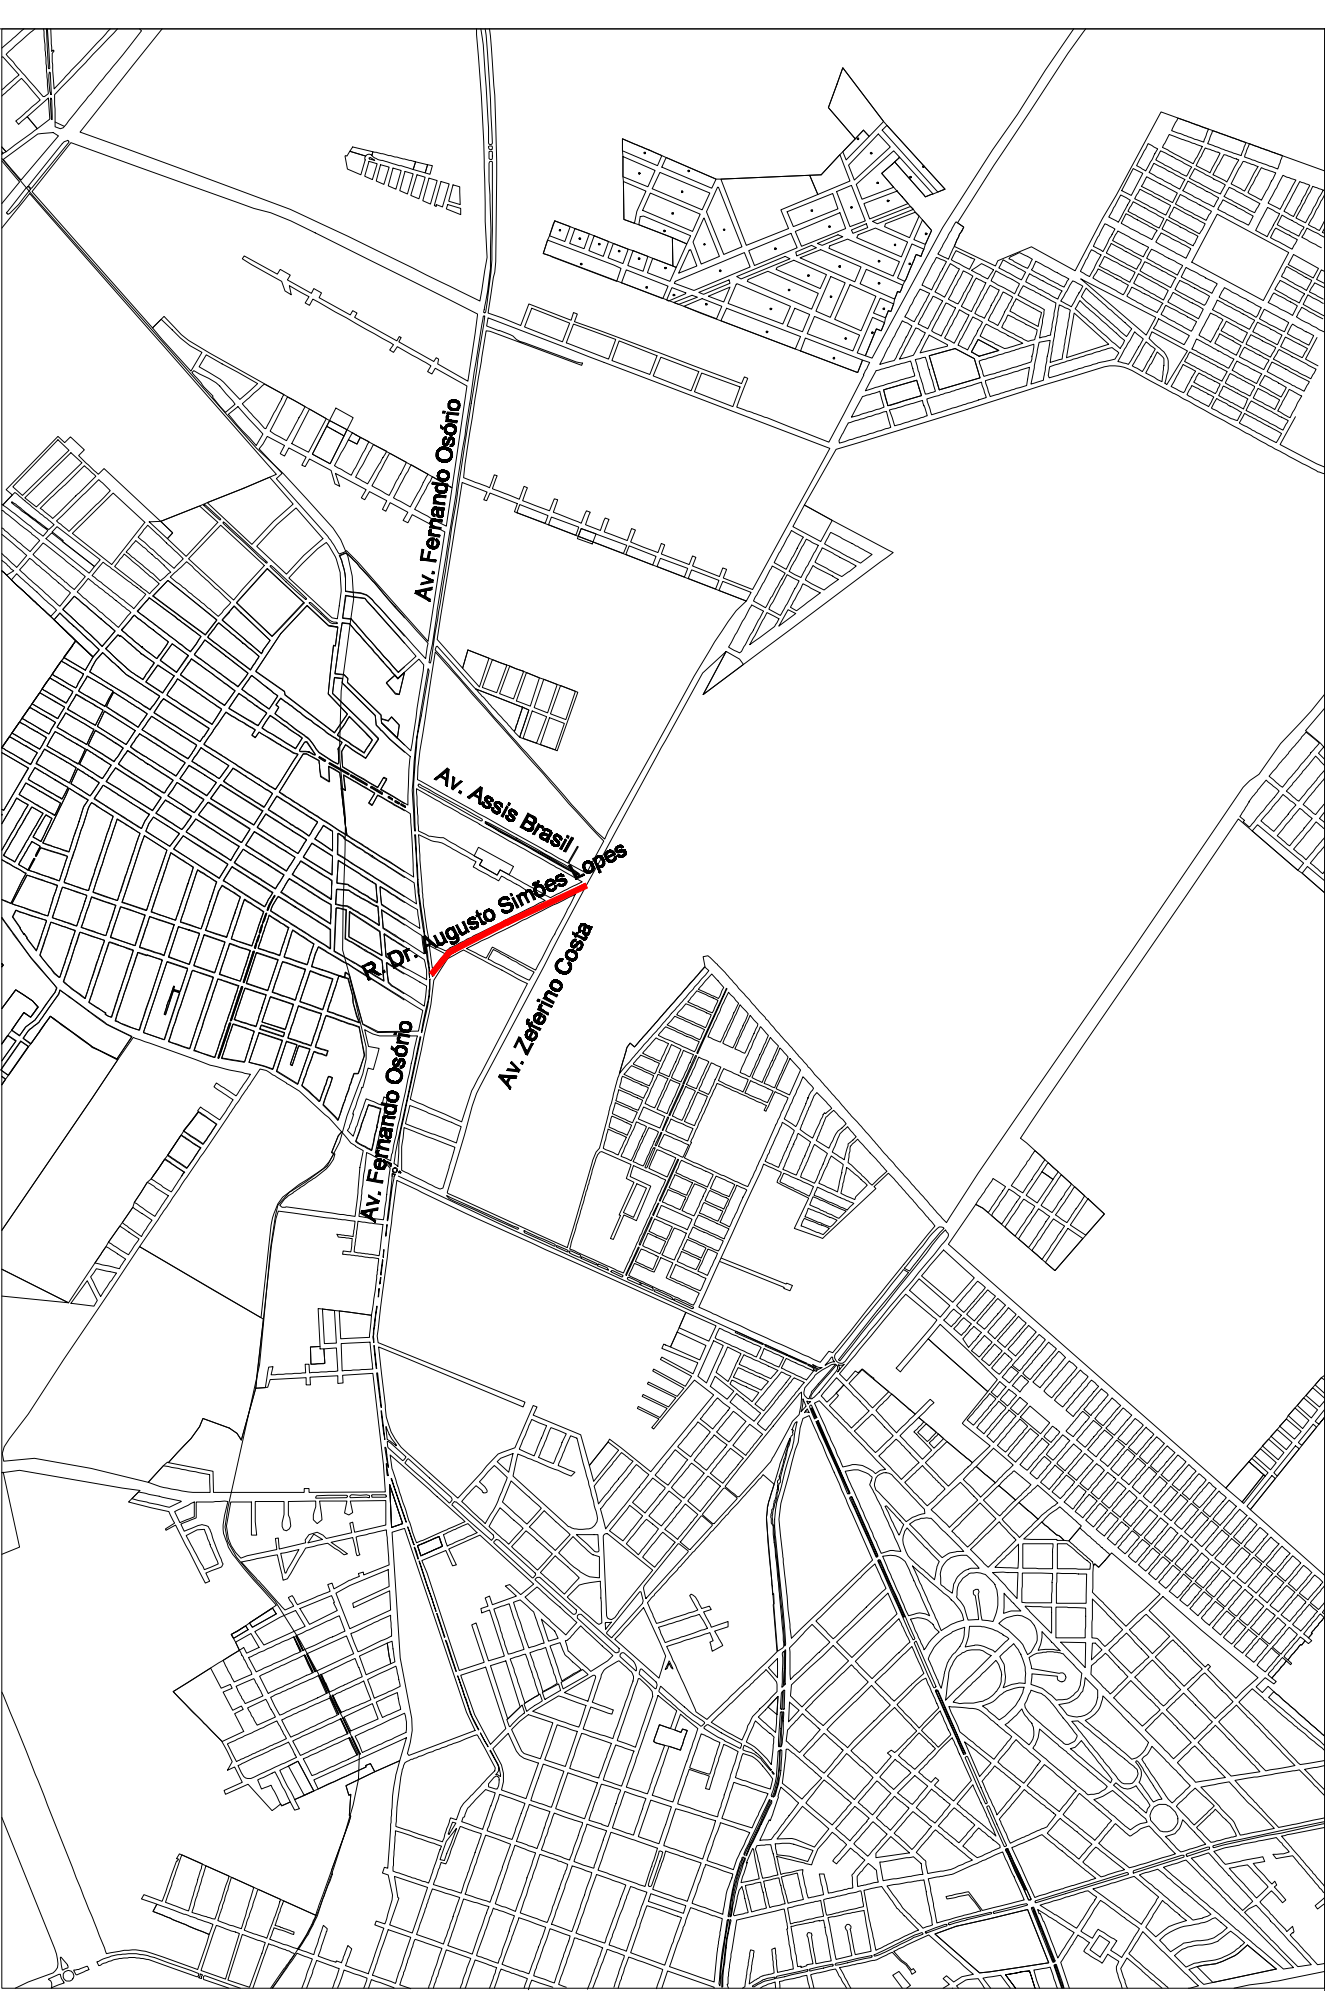


01 PLANTA DE SITUAÇÃO  
ESCALA 1:500

EXTENSÃO SIMPLES E ACUMULADA (m)	13,36	15,74	91,98	71,00	49,50	105,61	84,00	84,83
RUA / LOCAÇÃO / PAVIMENTO	0+000	0+13,36	1+00,00	1+91,74	2+00,00	3+00,00	4+00,00	5+00,00
PROFUNDIDADE DO COLETOR (m)	1,54	1,45	1,43	1,42	1,40	1,39	1,25	1,18
COTA DA GERATRIZ INFERIOR INTERNA DO COLETOR (m)	14,76	14,93	14,94	14,99	15,03	15,05	15,21	15,29
COTA DO TERRENO (m)	16,40	16,38	16,38	16,39	16,40	16,41	16,47	16,47
ESTACA	0+00,00	0+13,36	1+00,00	1+91,74	2+00,00	3+00,00	4+00,00	5+00,00

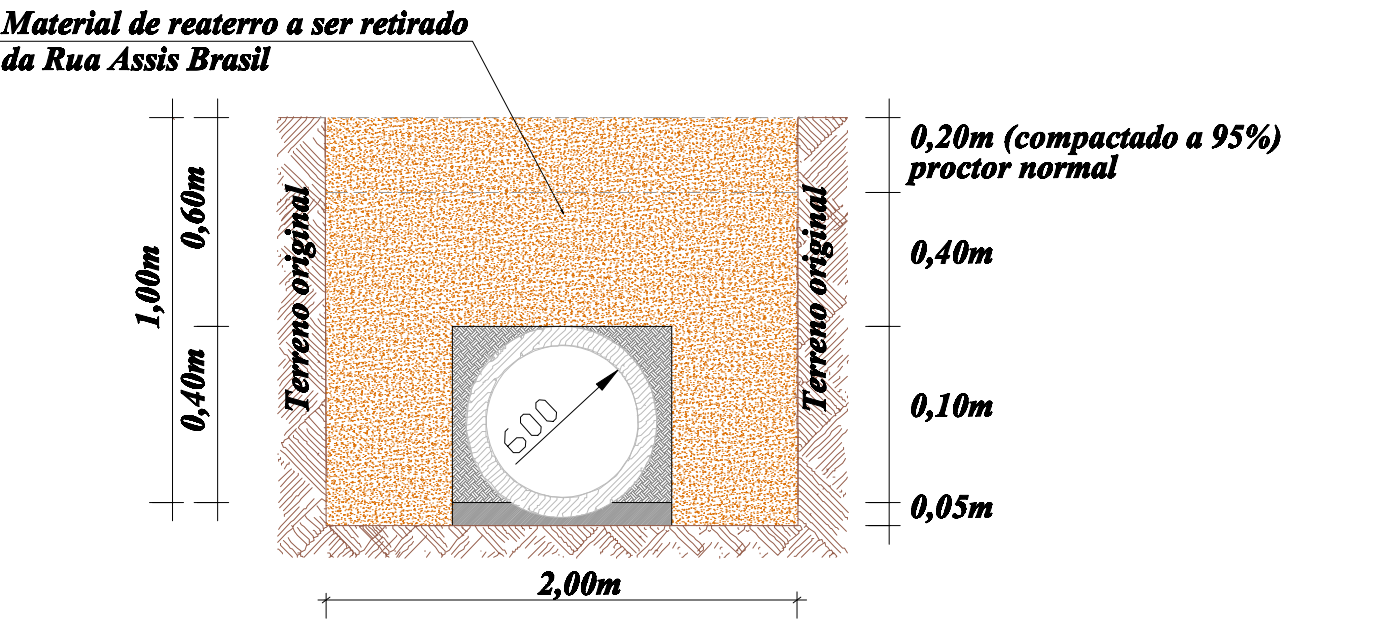


06 CAIXA DE ESCAVAÇÃO PARA VALAS DA DRENAGEM PROPOSTA  
SEM ESCALA

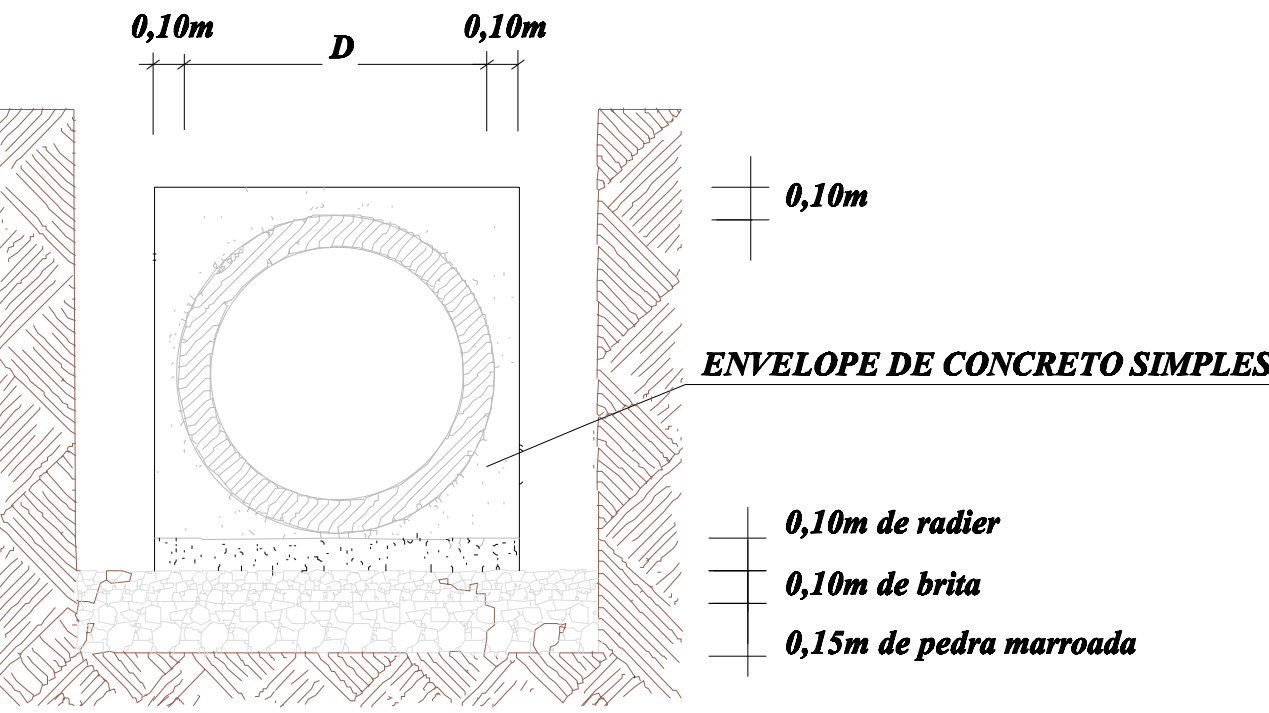


07 DETALHE DO ENVELOPAMENTO DAS TUBULAÇÕES / TRAVESSIAS  
SEM ESCALA

03 DRENAGEM - PERFIL REDE 1B  
ESCALA 1:750

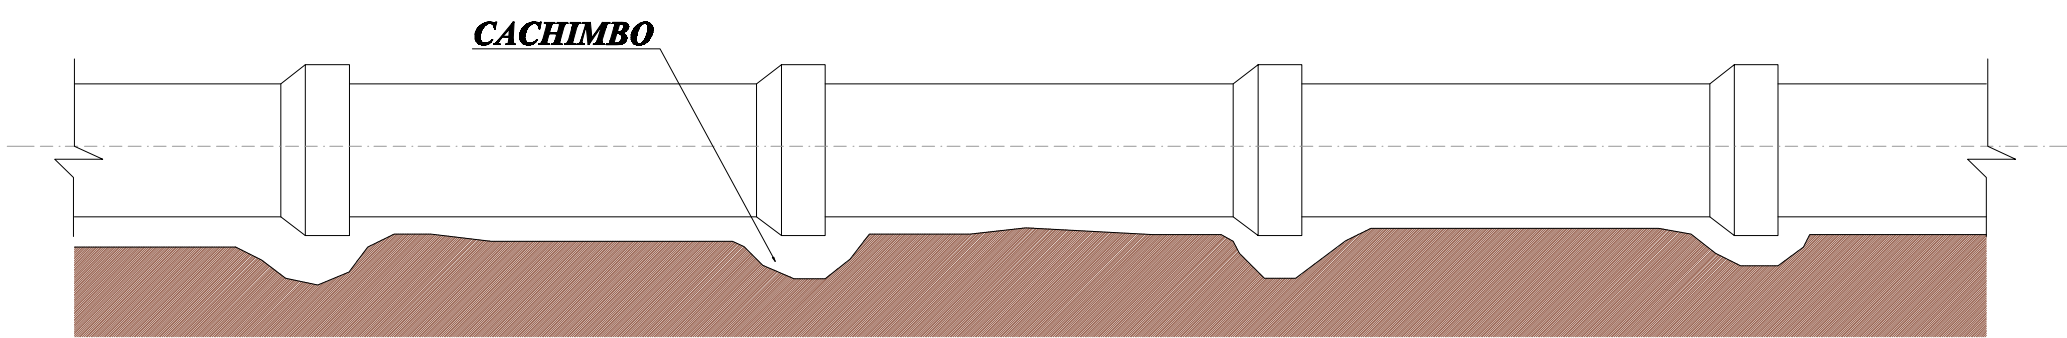


04 BÉRÇO EM CALOTA NO TERRENO  
SEM ESCALA

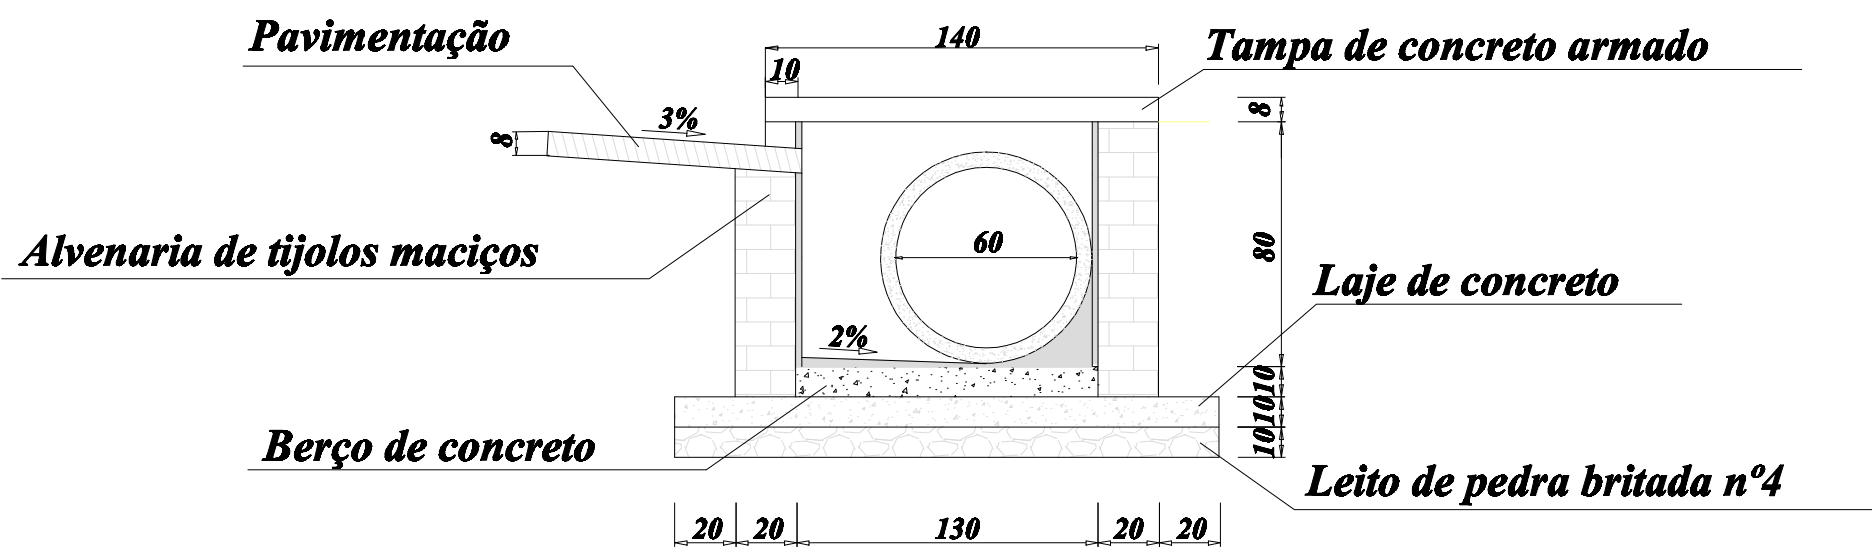



A DETALHES BOCA-DE-LOBO  
CORTA

3 TAMPAS DE 43x140x8  
PESO : 115 Kg/TAMPA

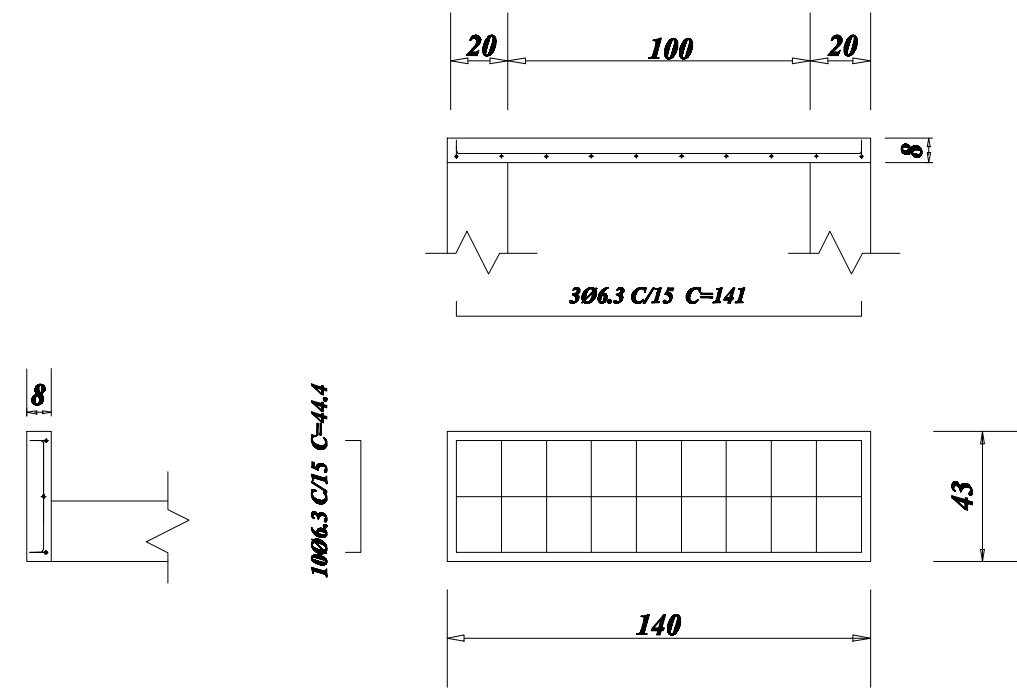


B DETALHES TAMPA DE CONCRETO DAS CAIXAS  
DETALHE DA SEÇÃO E DIMENSIONAL

05 RUA DR. AUGUSTO SIMÕES LOPES - PERFIL PROJETADO / SEÇÃO TIPO  
ESCALA 1:500

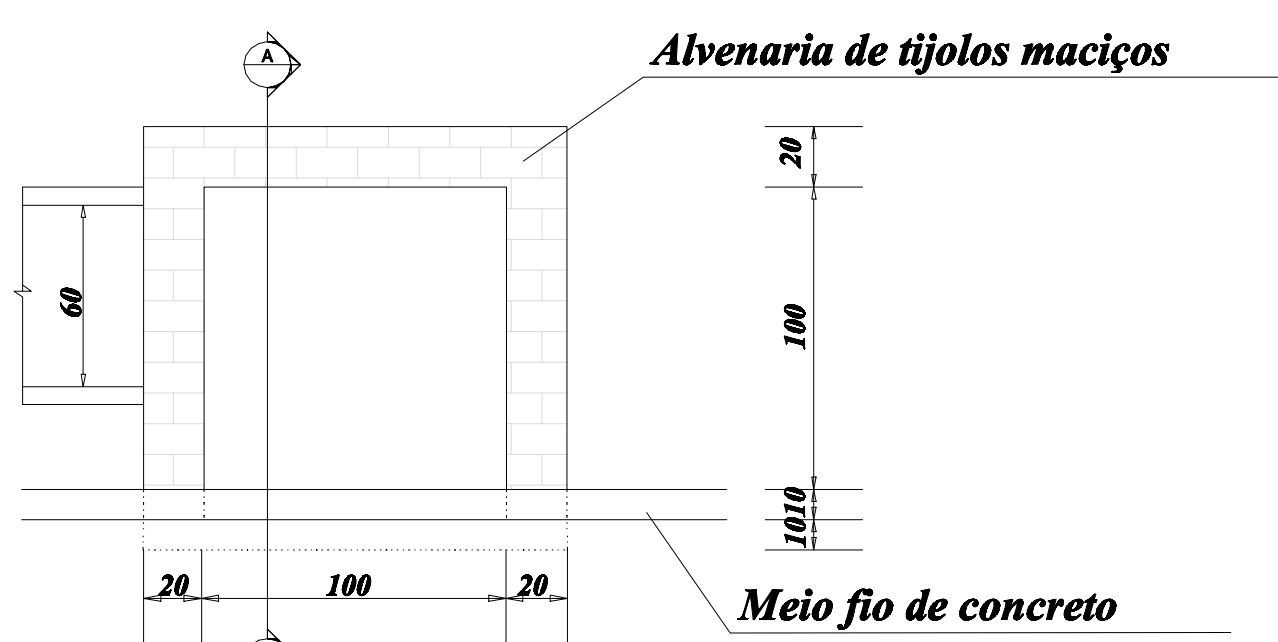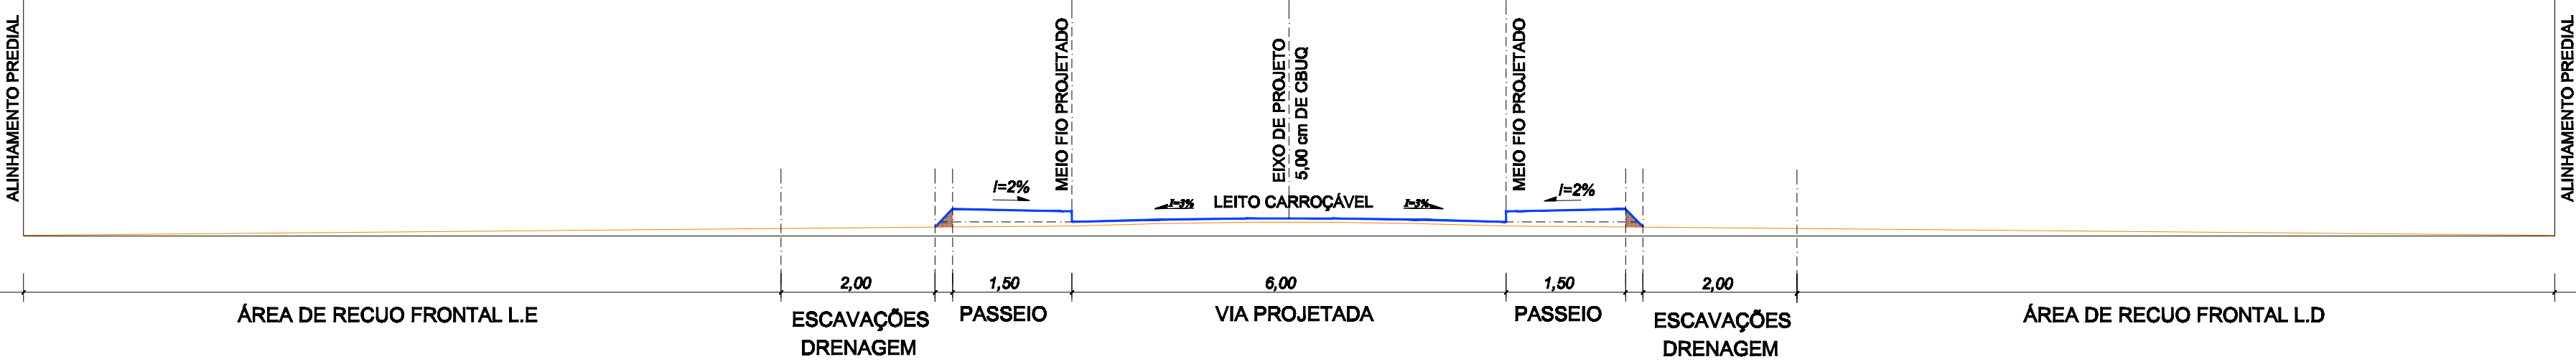

C CAIXAS DE PLUVIAL  
PLANTA BASE

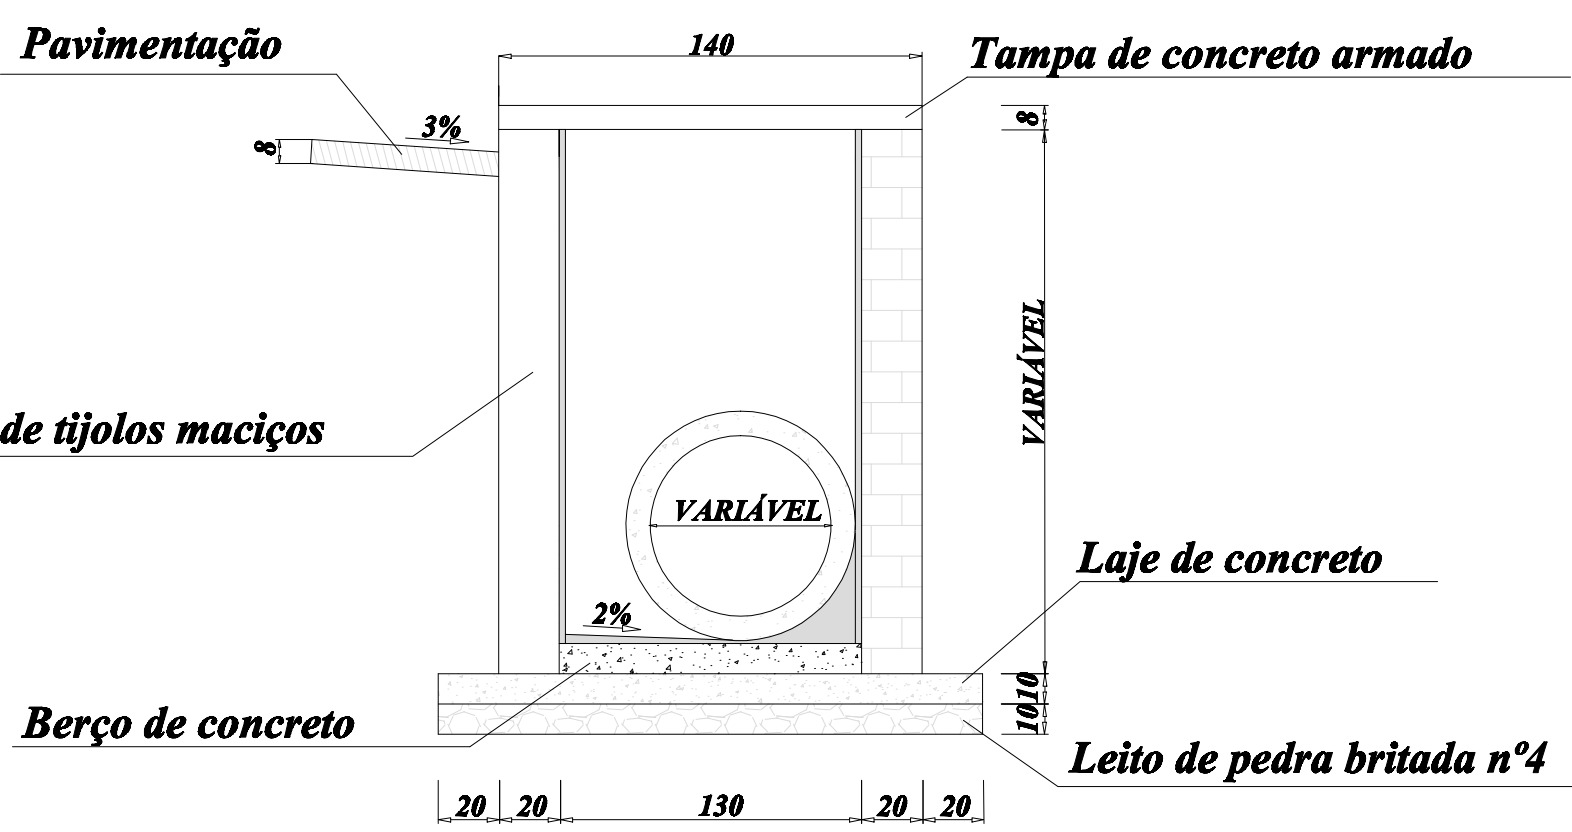

D DETALHE CAIXA PLUVIAL  
CORTA 44

08 DETALHES BOCA-DE-LOBO  
DETALHE DA SEÇÃO E DIMENSIONAL



UNIDADE DE GERENCIAMENTO DE PROJETOS

PAC 2 - PAVIMENTAÇÃO DE VIAS ESTRUTURANTES	Data
DR. AUGUSTO SIMÕES LOPES - DRENAGEM REDE 1B	JAN/2015

EQUIPE TÉCNICA DA UGP	Escala
Arq. Kaiser Garcia Fontoura - CAU A 74856-0 Arq. Alexandre Silveira Vergara - CAU/RS A 39209-0 Arq. Daniela Tunes - CREA RS 108057 Arq. Elias Lopes - CAU/RS A 4684-4 Arq. Pablo Crespi - CAU/RS 25008-6 Eng. Civil Antônio Viana - CREA RS 65778 Eng. Civil Patrícia Waltzer - CREA RS 138996 Bióloga Adalgisa Milach - CRBio RS 58020-03D	1 / 750
	Prancha
	02/02

Av. Ferreira Vianna, nº. 1135, Anel, CEP 96085-000, Pelotas/RS - Tel.: (053) 3227 15 13  
Site: www.pelotas.rs.gov.br - E-mail: ugp@pelotas.com.br